


LEGENDA SIMBOLOGIA
rappresentazione fuori scala


| | |
|--|---|
| | CADITOIA DI SCARICO ACQUE BIANCHE |
| | POZZETTO GAS |
| | POZZETTO SOTTOSERVIZI VARI |
| | PRESENZA DI ASFALTO DA ISPEZIONE SOTTOSERVIZI |
| | PRESENZA DI CONTATORE |
| | PRESENZA DI CONTATORE GAS LATO STRADA |
| | CANALETTA DI SCOLO |
| | PRESENZA DI ASFALTO DA CHIUSURA SCAVO SOTTOSERVIZI |
| | PRESENZA O POSSIBILE PRESENZA DI ATTRAVERSAMENTO IDRICO |
| | PRESENZA DI ATTRAVERSAMENTO (in alcuni punti non visibile) |
| | CHILOMETRICA PERCORSO LINEA SCAVO |
| | NUMERO E POSIZIONE SEZIONE STRADALE |
| | POZZETTO PER RACCORDO E CURVATURA TUBAZIONI DIAM. 140 CM. |

NOTA:
SARA' CURA DELLA DITTA APPALTRICE EFFETTUARE RICOGNIZIONE
PUNTUALE A MEZZO DI GEOSCANNER SU TUTTO IL PERCORSO, AL FINE DI
VERIFICARE LA PRESENZA DI EVENTUALI ALTRI ATTRAVERSAMENTI NON VISIBILI
AL MOMENTO DELLA REDAZIONE DEL PRESENTE DOCUMENTO


SEZIONE STRADALE 97
ATTRAVERSAMENTO 120

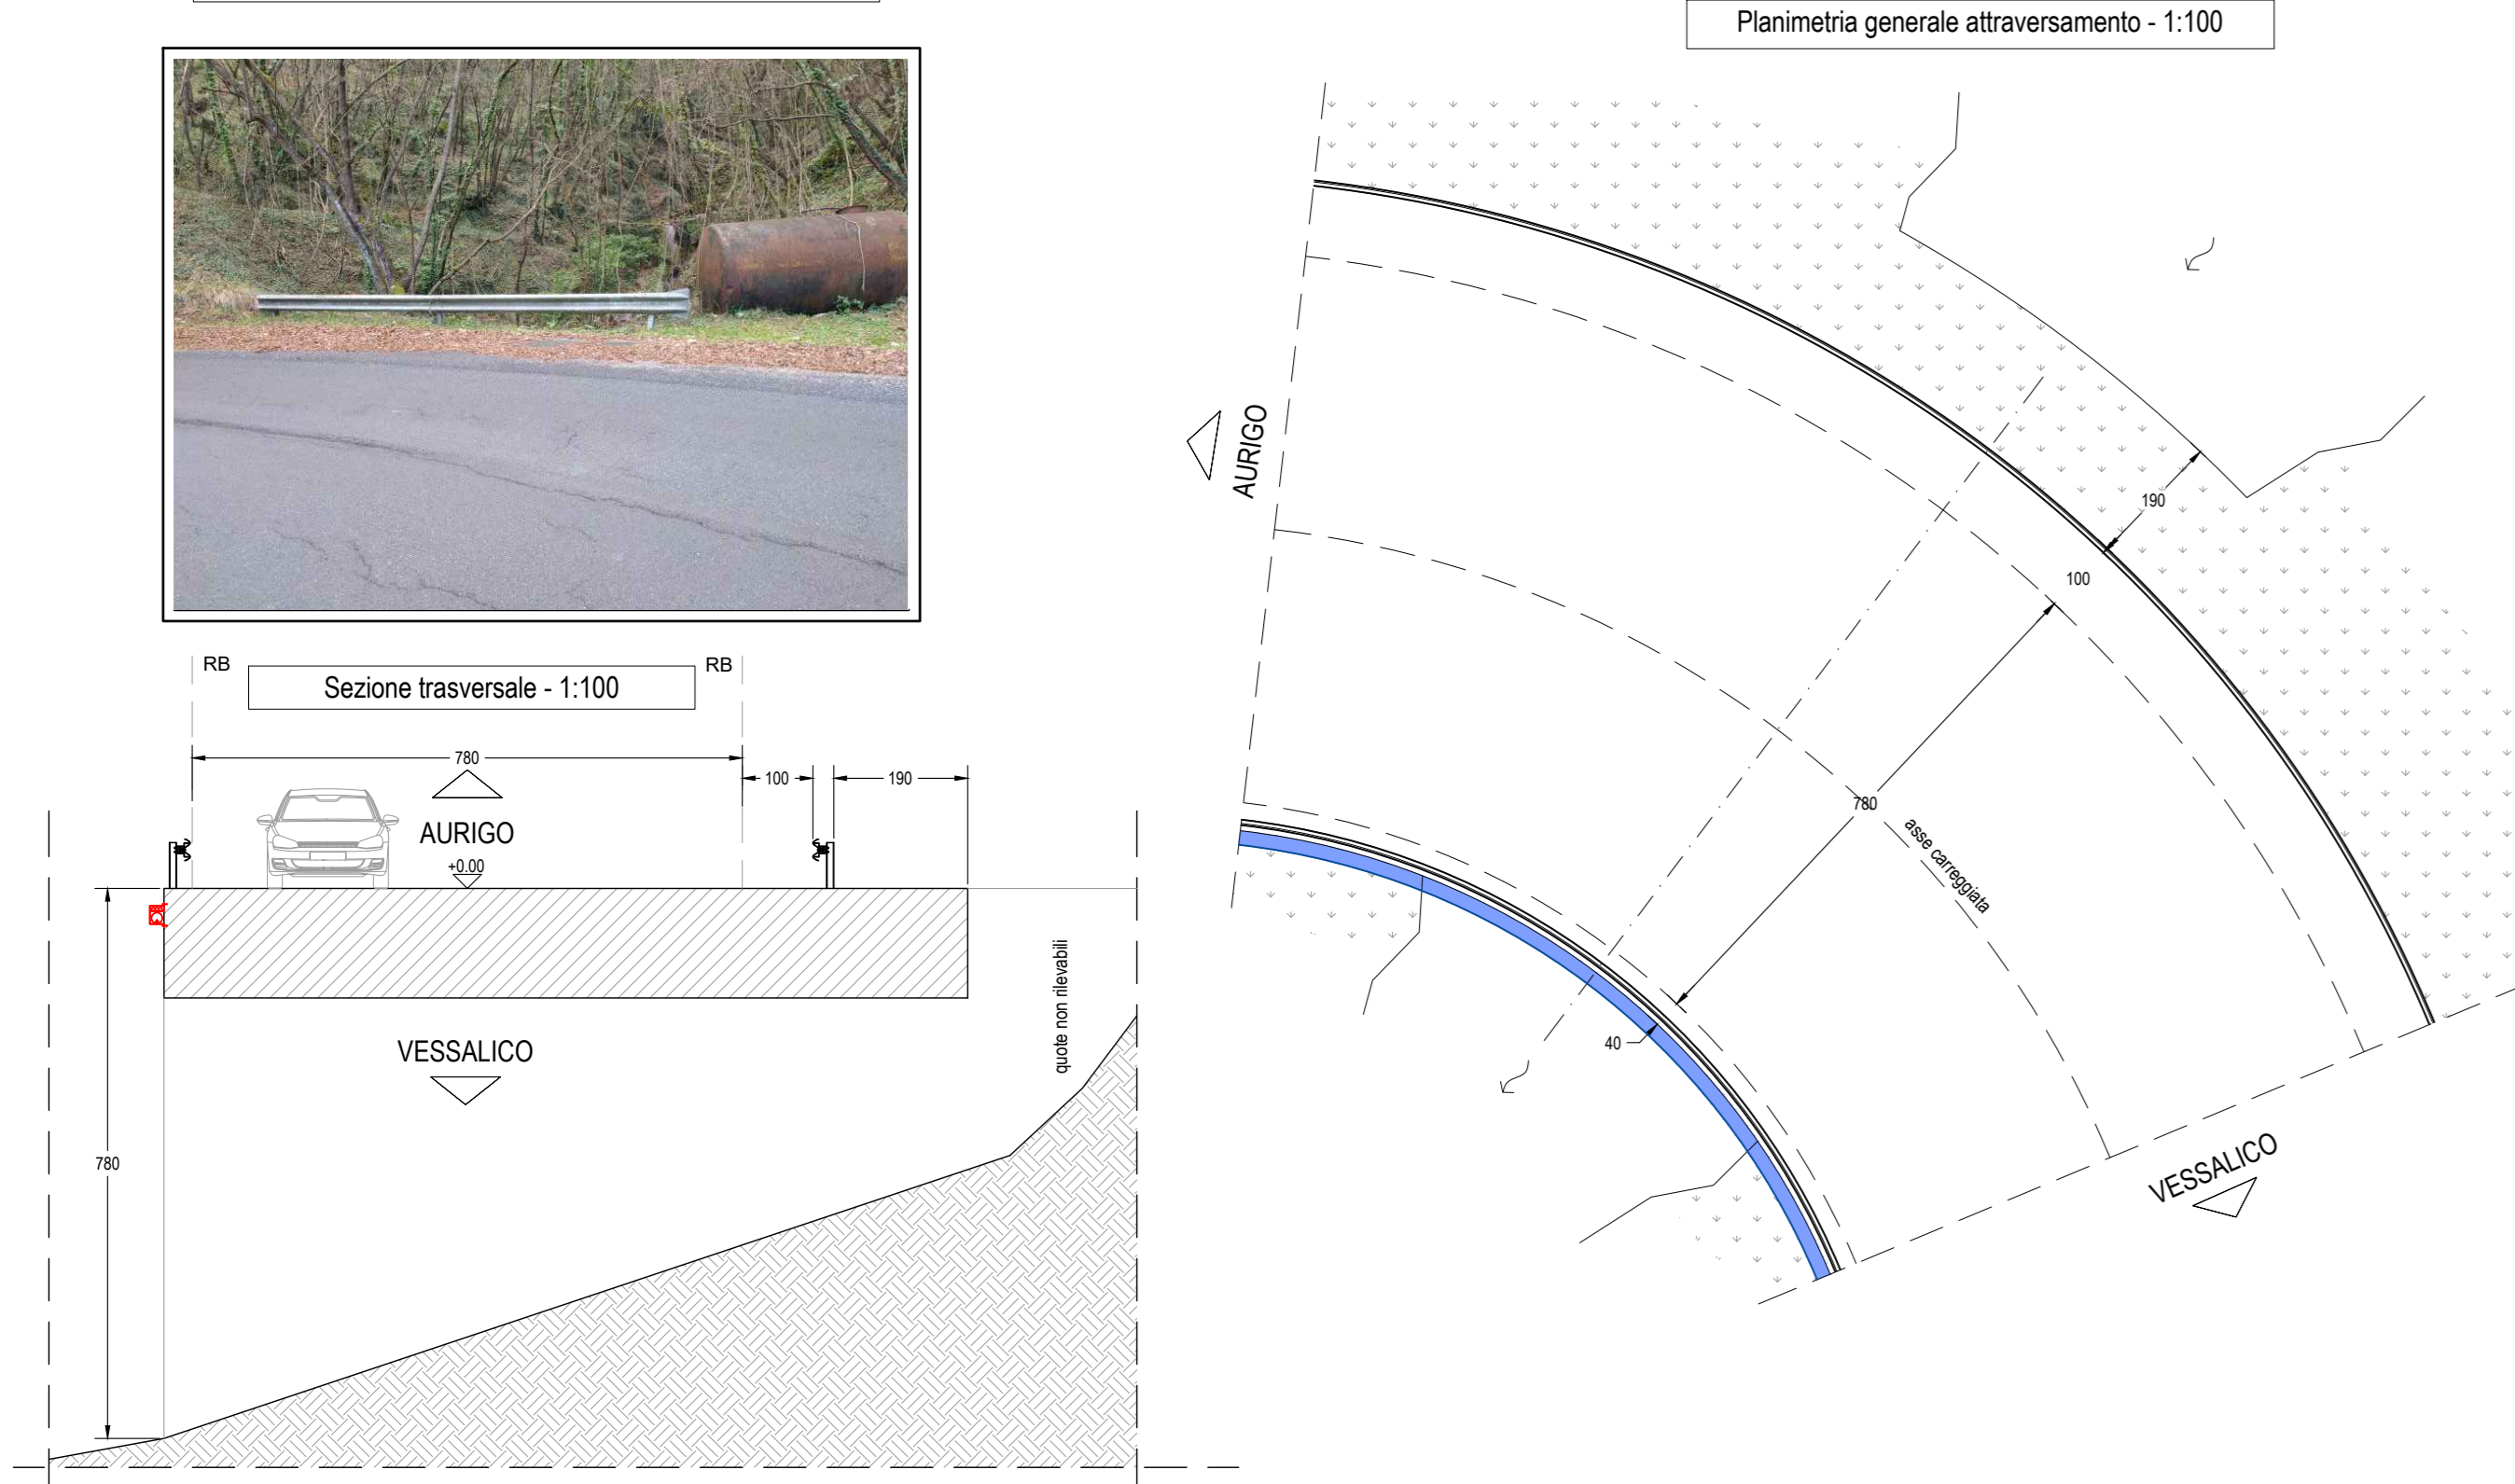

SEZIONE STRADALE 98
ATTRAVERSAMENTO 121

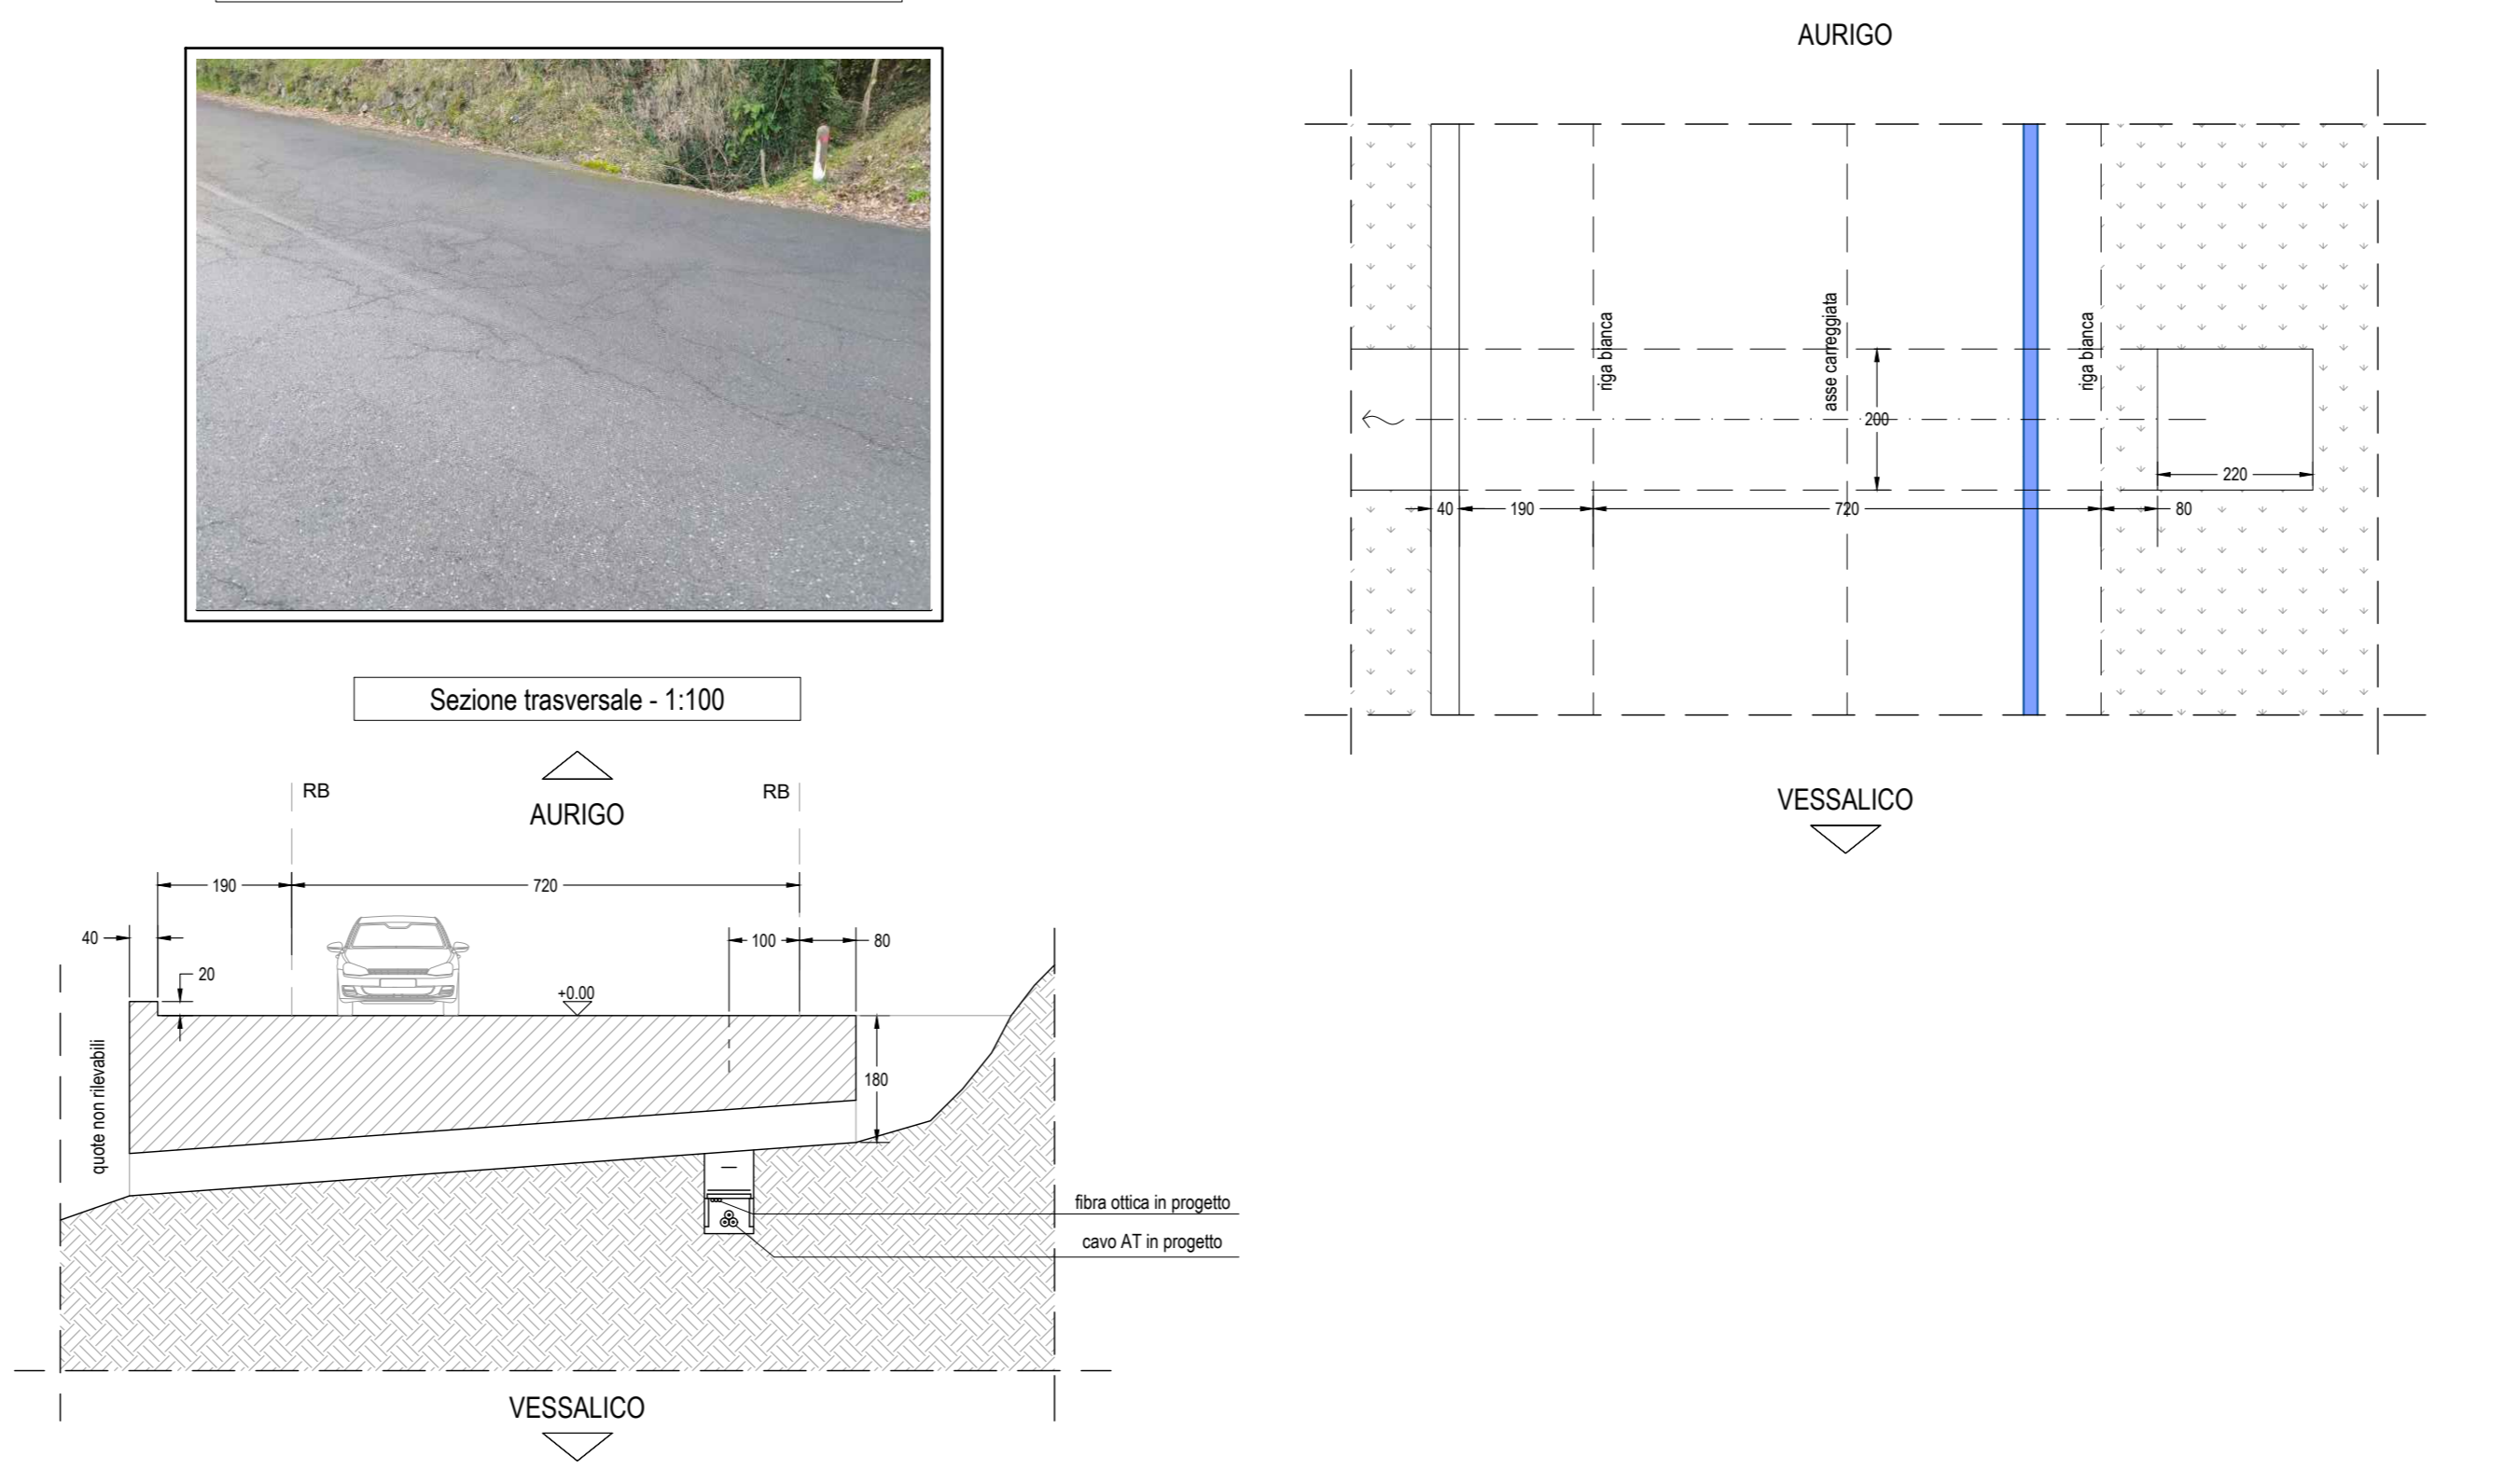

SEZIONE STRADALE 99
ATTRAVERSAMENTO 122

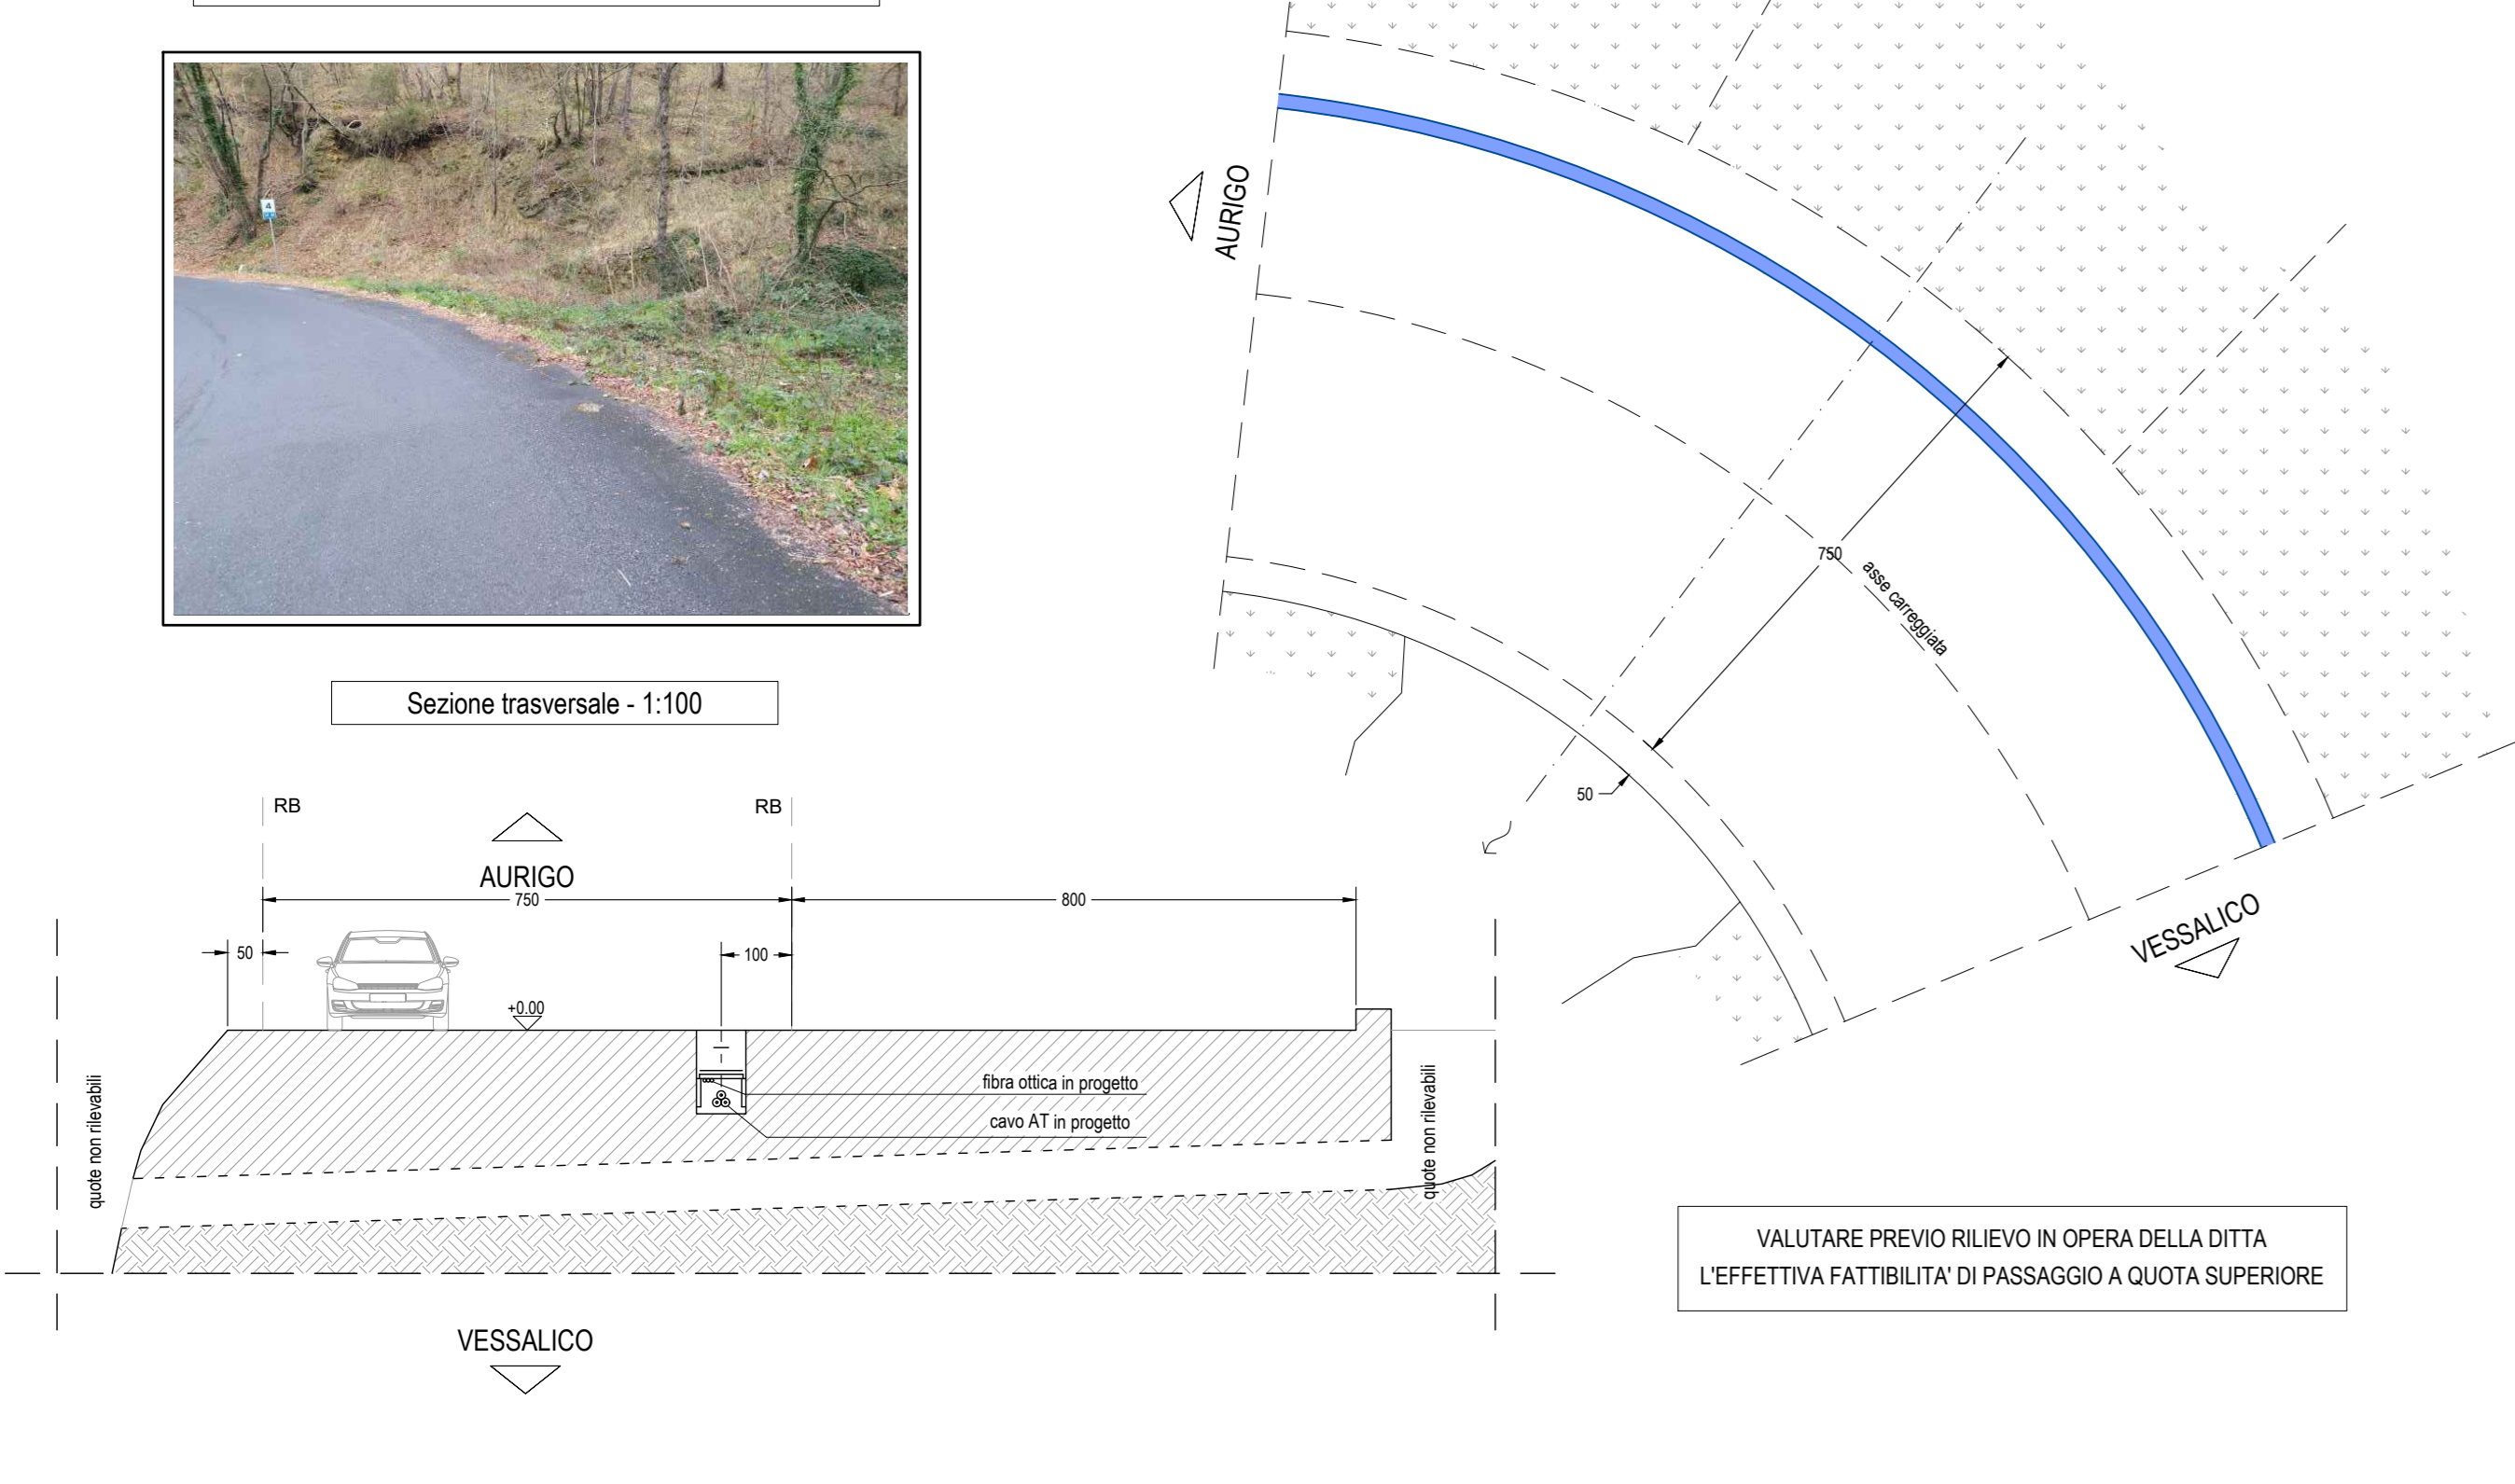

PARCO EOLICO IMPERIA MONTI MORO, GUARDIABELLA

Il Committente: Sede Legale: via Aldo Moro n. 28
25043, Breno (BS)
P.IVA e C.F. 04324170986

Oggetto: **CONNESSIONE DI RETE**
Titolo: **COLLEGAMENTO ELETTRICO TRACCIATO DA SOTTOSTAZIONE TERNA A TURBINE PLANIMETRIA DI INTERVENTO 32**
Il Progettista:

| | | | | | | | |
|---------|-------|---------------|---------|--------|---------|------|---------------|
| Data | Emis. | Aggiornamento | Data | Contr. | Data | Aut. | SCALA 1:v |
| 02/2023 | PO | Emissione | 02/2023 | SMB | 02/2023 | SMB | FORMATO A0 |
| | | | | | | | FEBBRAIO 2023 |

| | | | | | | | |
|----------|---------------|---------------|------------|-----------|--------|----------|-----|
| Commissa | Tip. Impianto | Fase Progetto | Disciplina | Tip. Doc. | Titolo | N. Esib. | REV |
| 22109 | EO | C | EL | D | 01 | 0038 | A |

PROGETTAZIONE EDILE, AMBIENTALE, STRUTTURALE ED IMPIANTISTICA A CURA DI:
I Tecnici: **BAUTEL S.R.L.**
Coord. gruppo di progettazione: Ing. Silvio Mario Bauducco
Collaboratori: Geom. Benzoni Manuel, Per. Ind. Biasin Emanuele, Ing. Occhiuto Frisco, Arch. Ostino Paolo, Arch. Pelloni Martina
Sede Amministrativa via Marconi, 23 10024 Moncalieri (TO)
Sede operativa Torino - via Marconi, 23 10024 Moncalieri (TO)
Sede operativa Genova - via Banderale, 24 16121 Genova (GE)

TUTTI I DIRITTI SONO RISERVATI. Questo documento è di proprietà esclusiva del progettista in quanto tale e rimane ogni diritto. Pertanto questo documento non può essere copiato, riprodotto, comunicato o divulgato ad altro uso o in qualsiasi maniera, nemmeno per fini sperimentali, senza autorizzazione scritta dallo stesso progettista.