


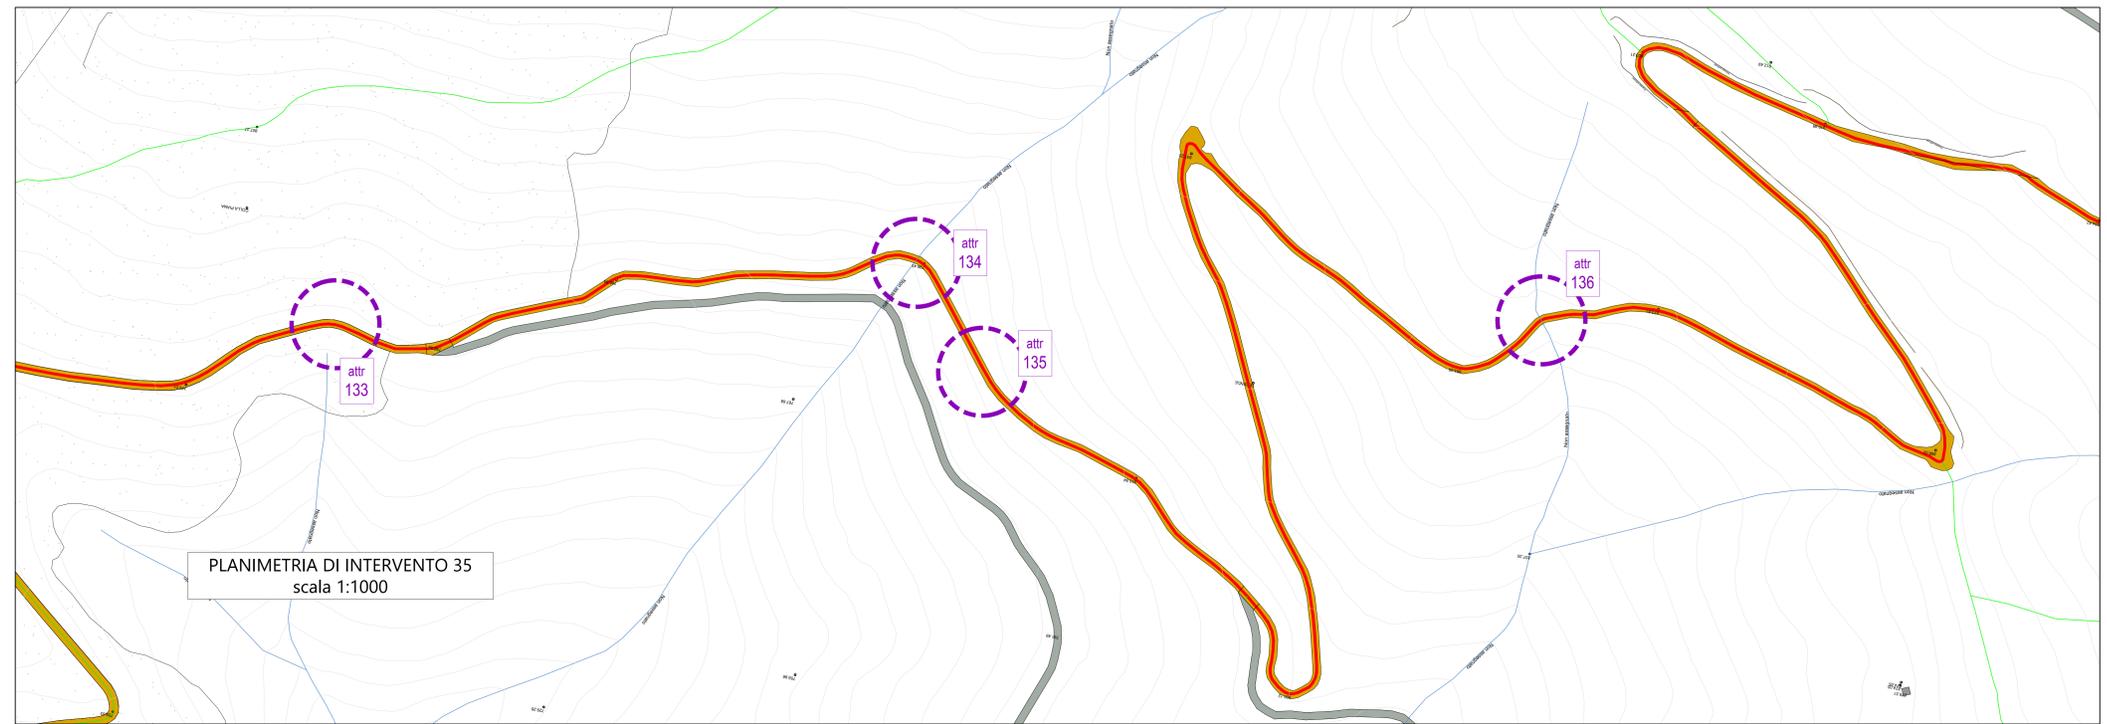

PLANIMETRIA DI INTERVENTO 35
scala 1:1000



LEGENDA SIMBOLOGIA


- rappresentazione fuori scala
- FB CADITOIA DI SCARICO ACQUE BIANCHE
 - GAS POZZETTO GAS
 - PV POZZETTO SOTTOSERVIZI VARI
 - PRESENZA DI ASFALTO DA ISPEZIONE SOTTOSERVIZI
 - PRESENZA DI CONTATORE
 - GAS PRESENZA DI CONTATORE GAS LATO STRADA
 - CANALETTA DI SCOLO
 - PRESENZA DI ASFALTO DA CHIUSURA SCAVO SOTTOSERVIZI
 - PRESENZA O POSSIBILE PRESENZA DI ATTRAVERSAMENTO IDRICO
 - atr 01 PRESENZA DI ATTRAVERSAMENTO (in alcuni punti non visibile)
 - km 00 CHILOMETRICA PERCORSO LINEA SCAVO
 - NUMERO E POSIZIONE SEZIONE STRADALE
 - POZZETTO PER RACCORDO E CURVATURA TUBAZIONI DIAM. 140 CM.

NOTA:
SARA' CURA DETTA DITTA APPALTATRICE EFFETTUARE RICOGNIZIONE PUNTUALE A MEZZO DI GEOSCANNER SU TUTTO IL PERCORSO, AL FINE DI VERIFICARE LA PRESENZA DI EVENTUALI ALTRI ATTRAVERSAMENTI NON VISIBILI AL MOMENTO DELLA REDAZIONE DEL PRESENTE DOCUMENTO

ATTRAVERSAMENTO 133




Note:
Probabile presenza di attraversamento per deflusso acque bianche. Prevedere passaggio a quota inferiore; misure stato attuale non rilevate.

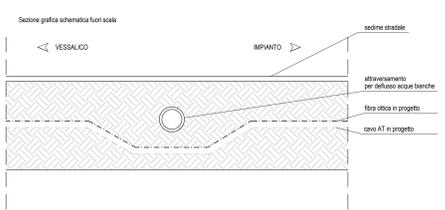

ATTRAVERSAMENTO 134




Note:
Presenza di attraversamento per deflusso acque bianche. Prevedere passaggio a quota inferiore; misure stato attuale non rilevate.

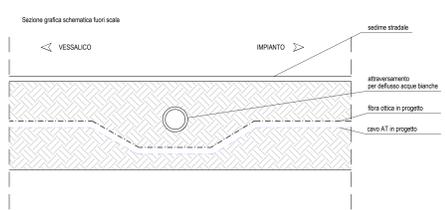

ATTRAVERSAMENTO 135




Note:
Probabile presenza di attraversamento per deflusso acque bianche. Prevedere passaggio a quota inferiore; misure stato attuale non rilevate.

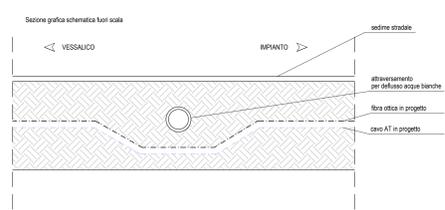

ATTRAVERSAMENTO 136



Note:
Presenza di attraversamento per deflusso acque bianche. Prevedere passaggio a quota inferiore; misure stato attuale non rilevate.

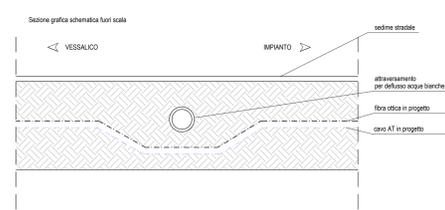

PARCO EOLICO
IMPERIA MONTI MORO,
GUARDIABELLA

Il Committente: Sede Legale: via Aldo Moro n. 28
25043, Breno (BS)
P.IVA e C.F. 04324170986

Oggetto: CONNESSIONE DI RETE
Titolo: COLLEGAMENTO ELETTRICO TRACCIATO DA SOTTOSTAZIONE TERNA A TURBINE PLANIMETRIA DI INTERVENTO 35
Il Progettista:

Data	Emis.	Aggiornamento	Data	Contr.	Data	Autor.	SCALA 1:v
02/2023	PO	Emissione	02/2023	SMB	02/2023	SMB	FORMATO A0
							FEBBRAIO 2023

Commissa	Tip. impianto	Fase Progetto	Disciplina	Tip. Doc.	Titolo	N. Esib.	REV
22109	EO	C	EL	D	01	0042	A

PROGETTAZIONE EDILE, AMBIENTALE, STRUTTURALE ED IMPIANTISTICA A CURA DI:
I Tecnici: Coord. gruppo di progettazione Ing. Silvio Mario Bauducco
Collaboratori: Geom. Benzoni Manuel, Per. Ind. Biasin Emanuele, Ing. Occhiuto Felice, Arch. Ostino Paolo, Arch. Pelloni Martina
 Sede Amministrativa via Marconi, 23 10024 Moncalieri (TO) tel 011 6052113 - 011 6059115 e-mail amministrazione@bautel.it
Sede operativa Torino - via Marconi, 23 10024 Moncalieri (TO)
Sede operativa Genova - via Banderali, 24 16121 Genova (GE)

TUTTI I DIRITTI SONO RISERVATI. Questo documento è di proprietà esclusiva del progettista ed indicato sul quale si riserva ogni diritto. Pertanto questo documento non può essere copiato, riprodotto, comunicato o divulgato ad altro uso o in qualsiasi maniera, nemmeno per fini sperimentali, senza autorizzazione scritta dello stesso progettista.