



Sezione trasversale - 1:100




ATTRAVERSAMENTO 66

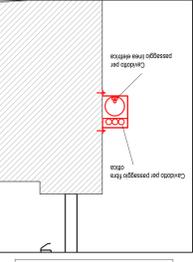

Particolare costruito - 1:20

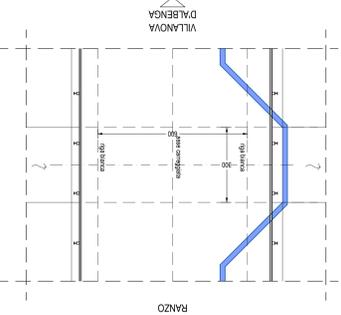


Pianimetria generale attraversamento - 1:100

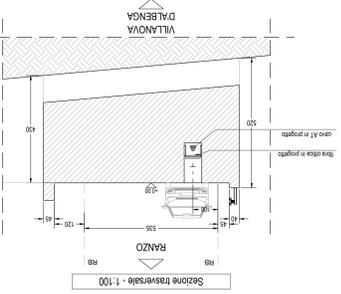


Sezione trasversale - 1:100



ATTRAVERSAMENTO 64

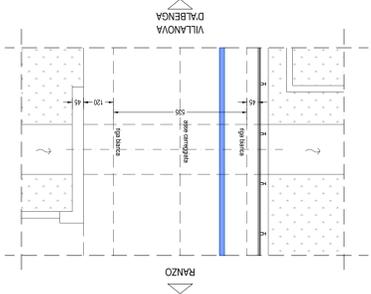


Pianimetria generale attraversamento - 1:100

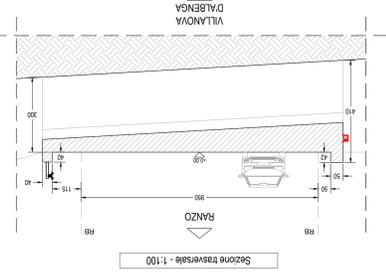


Sezione trasversale - 1:100



ATTRAVERSAMENTO 65

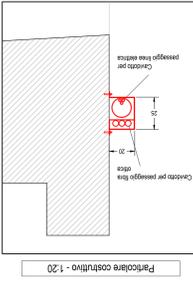


Particolare costruito - 1:20

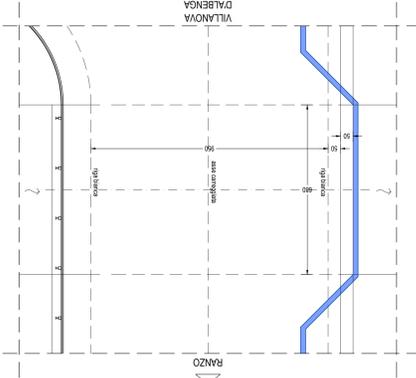

Pianimetria generale attraversamento - 1:100

PLANIMETRIA DI INTERVENTO 14
scala 1:1000

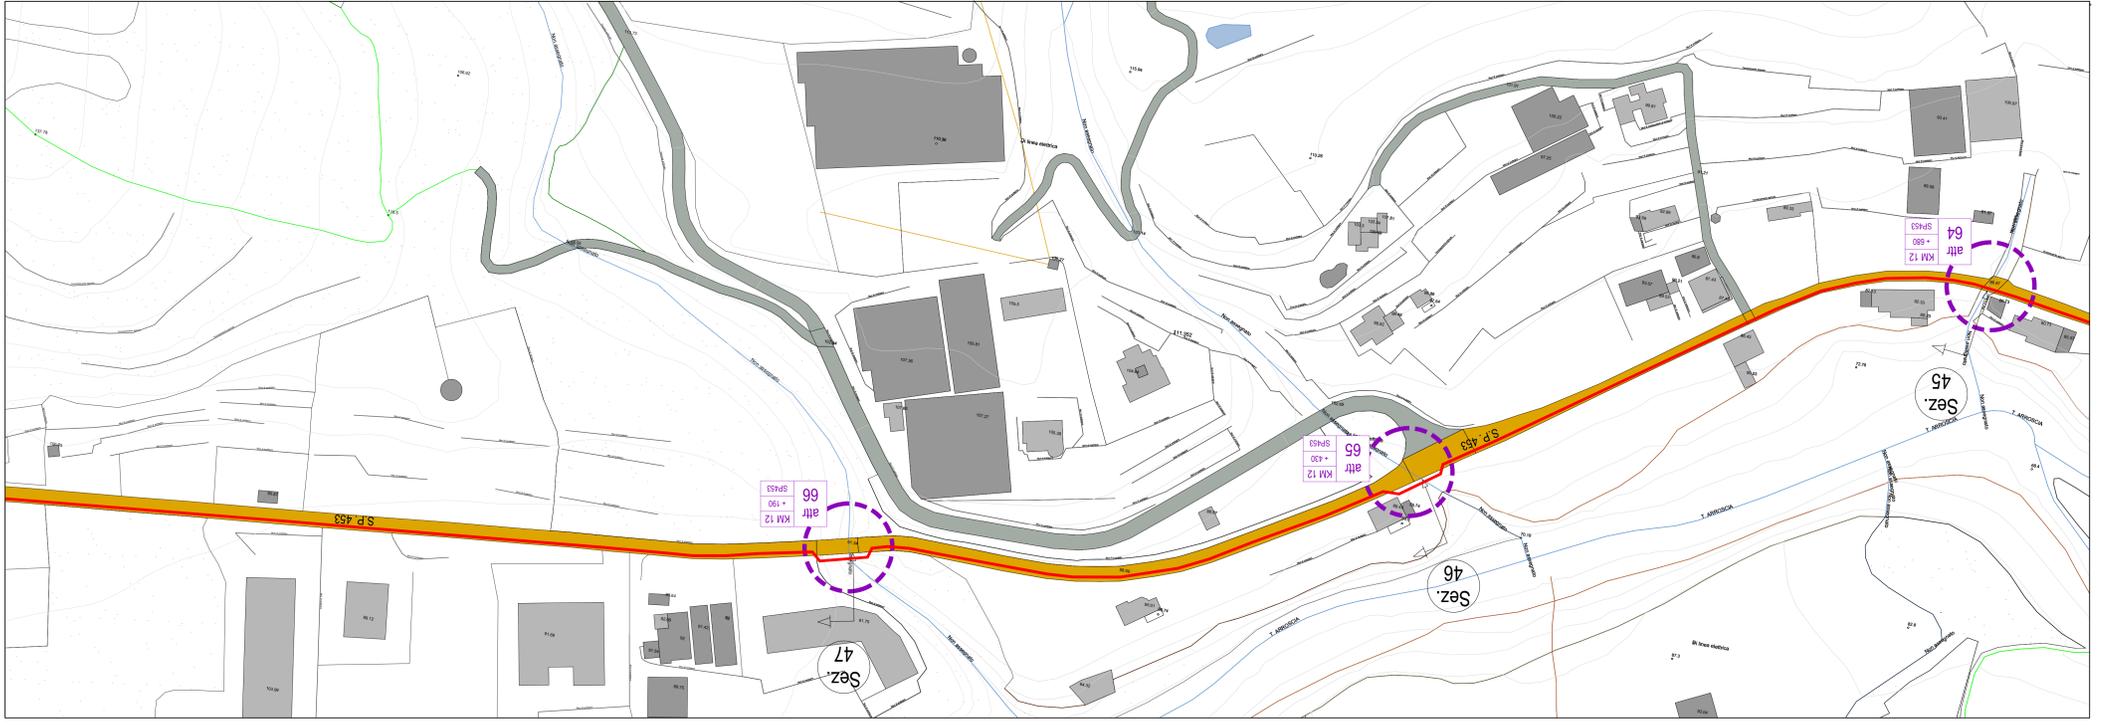

Collocazione
Coord. gruppo di progettazione
Geom. Barbara Mariani
Arch. Stefano Bauducco
Ing. Claudio Frasco
Arch. Federico Mandrini

I Tecnici:
Ing. Silvio Marino Bauducco
Arch. Stefano Bauducco
Ing. Claudio Frasco
Arch. Federico Mandrini

Studio di progettazione
Arch. Stefano Bauducco
Ing. Claudio Frasco
Arch. Federico Mandrini

RAUTEL S.R.L.
Studio operativo Genova - via Belfiore, 24 10121 Genova (GE)
Studio operativo Torino - via Marconi, 23 10124 Biadene (TO)
Studio operativo Roma - viale Mazzini, 111 00197 Roma (RM)

22109
EO
C
EL
D
01
0020
A

Commissa
Tip. intervento
Data Progetto
Dispositiva
Tr. Dic.
Tr. Dip.
N. Ediz.
REV.

FEBBRAIO 2023
FIRMATO DA
SCALA 1:V

02/2023 PO
Emersione
02/2023 SMB
02/2023 SMB
Data
Comr.
Data
Autoc.

Aggiornamento
Data
Comr.
Data
Autoc.

Objeto:
CONNESSIONE DI RETE

Titolo:
COLLEGAMENTO ELETTRICO TRACCIATO DA
SOTTOSTAZIONE TERNA A TURBINE
PLANIMETRIA DI INTERVENTO 14

Ing. Silvio Marino Bauducco

Il Committente:
Stade Legale: via Aldo Moro n. 28
25013, Bivona (BS)
P.IVA e C.F. 04324170988

PARCO EOLICO
IMPERIA MONTI MORO,
GUARDIABELLA

NOTA:
SARÀ CURA DELLA DITTA APPALTRICE EFFETTUARE RICOGNIZIONE PUNTUALE
A MEZZO DI GEOSCANNER SU TUTTO IL PERCORSO, AL FINE DI VERIFICARE LA
PRESENZA DI EVENTUALI ALTRI ATTRAVERSAMENTI NON VISIBILI AL MOMENTO
DELLA REDAZIONE DEL PRESENTE DOCUMENTO

LEGENDA SIMBOLOGIA
rappresentazione fuori scala

- FB CADUTA DI SCARICO
- GAS POZZETTO
- PV SOTTOSERVIZI VARI
- GAS POZZETTO
- ISPEZIONE SOTTOSERVIZI
- PRESENZA DI ASFALTO DA
- PRESENZA DI CONTATORE
- PRESENZA DI CONTATORE GAS
- LATO STRADA
- CANALINATA DI SOCOLO
- PRESENZA DI ASFALTO DA
- CHiusura SCAVO SOTTOSERVIZI
- PRESENZA O POSSIBILE PRESENZA
- DI ATTRAVERSAMENTO IDRICO
- PRESENZA DI ATTRAVERSAMENTO
- (in alcuni punti non visibile)
- LINEA SCAVO
- CHILOMETRICA PERCORSO
- NUMERO E POSIZIONE
- SEZIONE STRADALE
- POZZETTO PER RACCORDO E CURAVATURA TUAZIONI
- DIA. 140 CM.