


**ANALISI VINCOLI
OPE LEGIS ART.142
scala 1:25.000**

- LEGENDA**
- percorso di accesso al parco eolico
 - ⊕ aerogeneratori
 - strade e piazzole
 - contorni 2022 WGS84
 - vincoli paesaggistici
 - art.142
 - OPE LEGIS - Zone gravate da usi civici
 - OPE LEGIS - Zone di interesse archeologico
 - OPE LEGIS - Terreni costieri
 - OPE LEGIS - Parchi e riserve nazionali o regionali
 - OPE LEGIS - Montagne
 - OPE LEGIS - Laghi
 - OPE LEGIS - Foreste e boschi
 - OPE LEGIS - Corsi d'acqua
 - Google Satellite

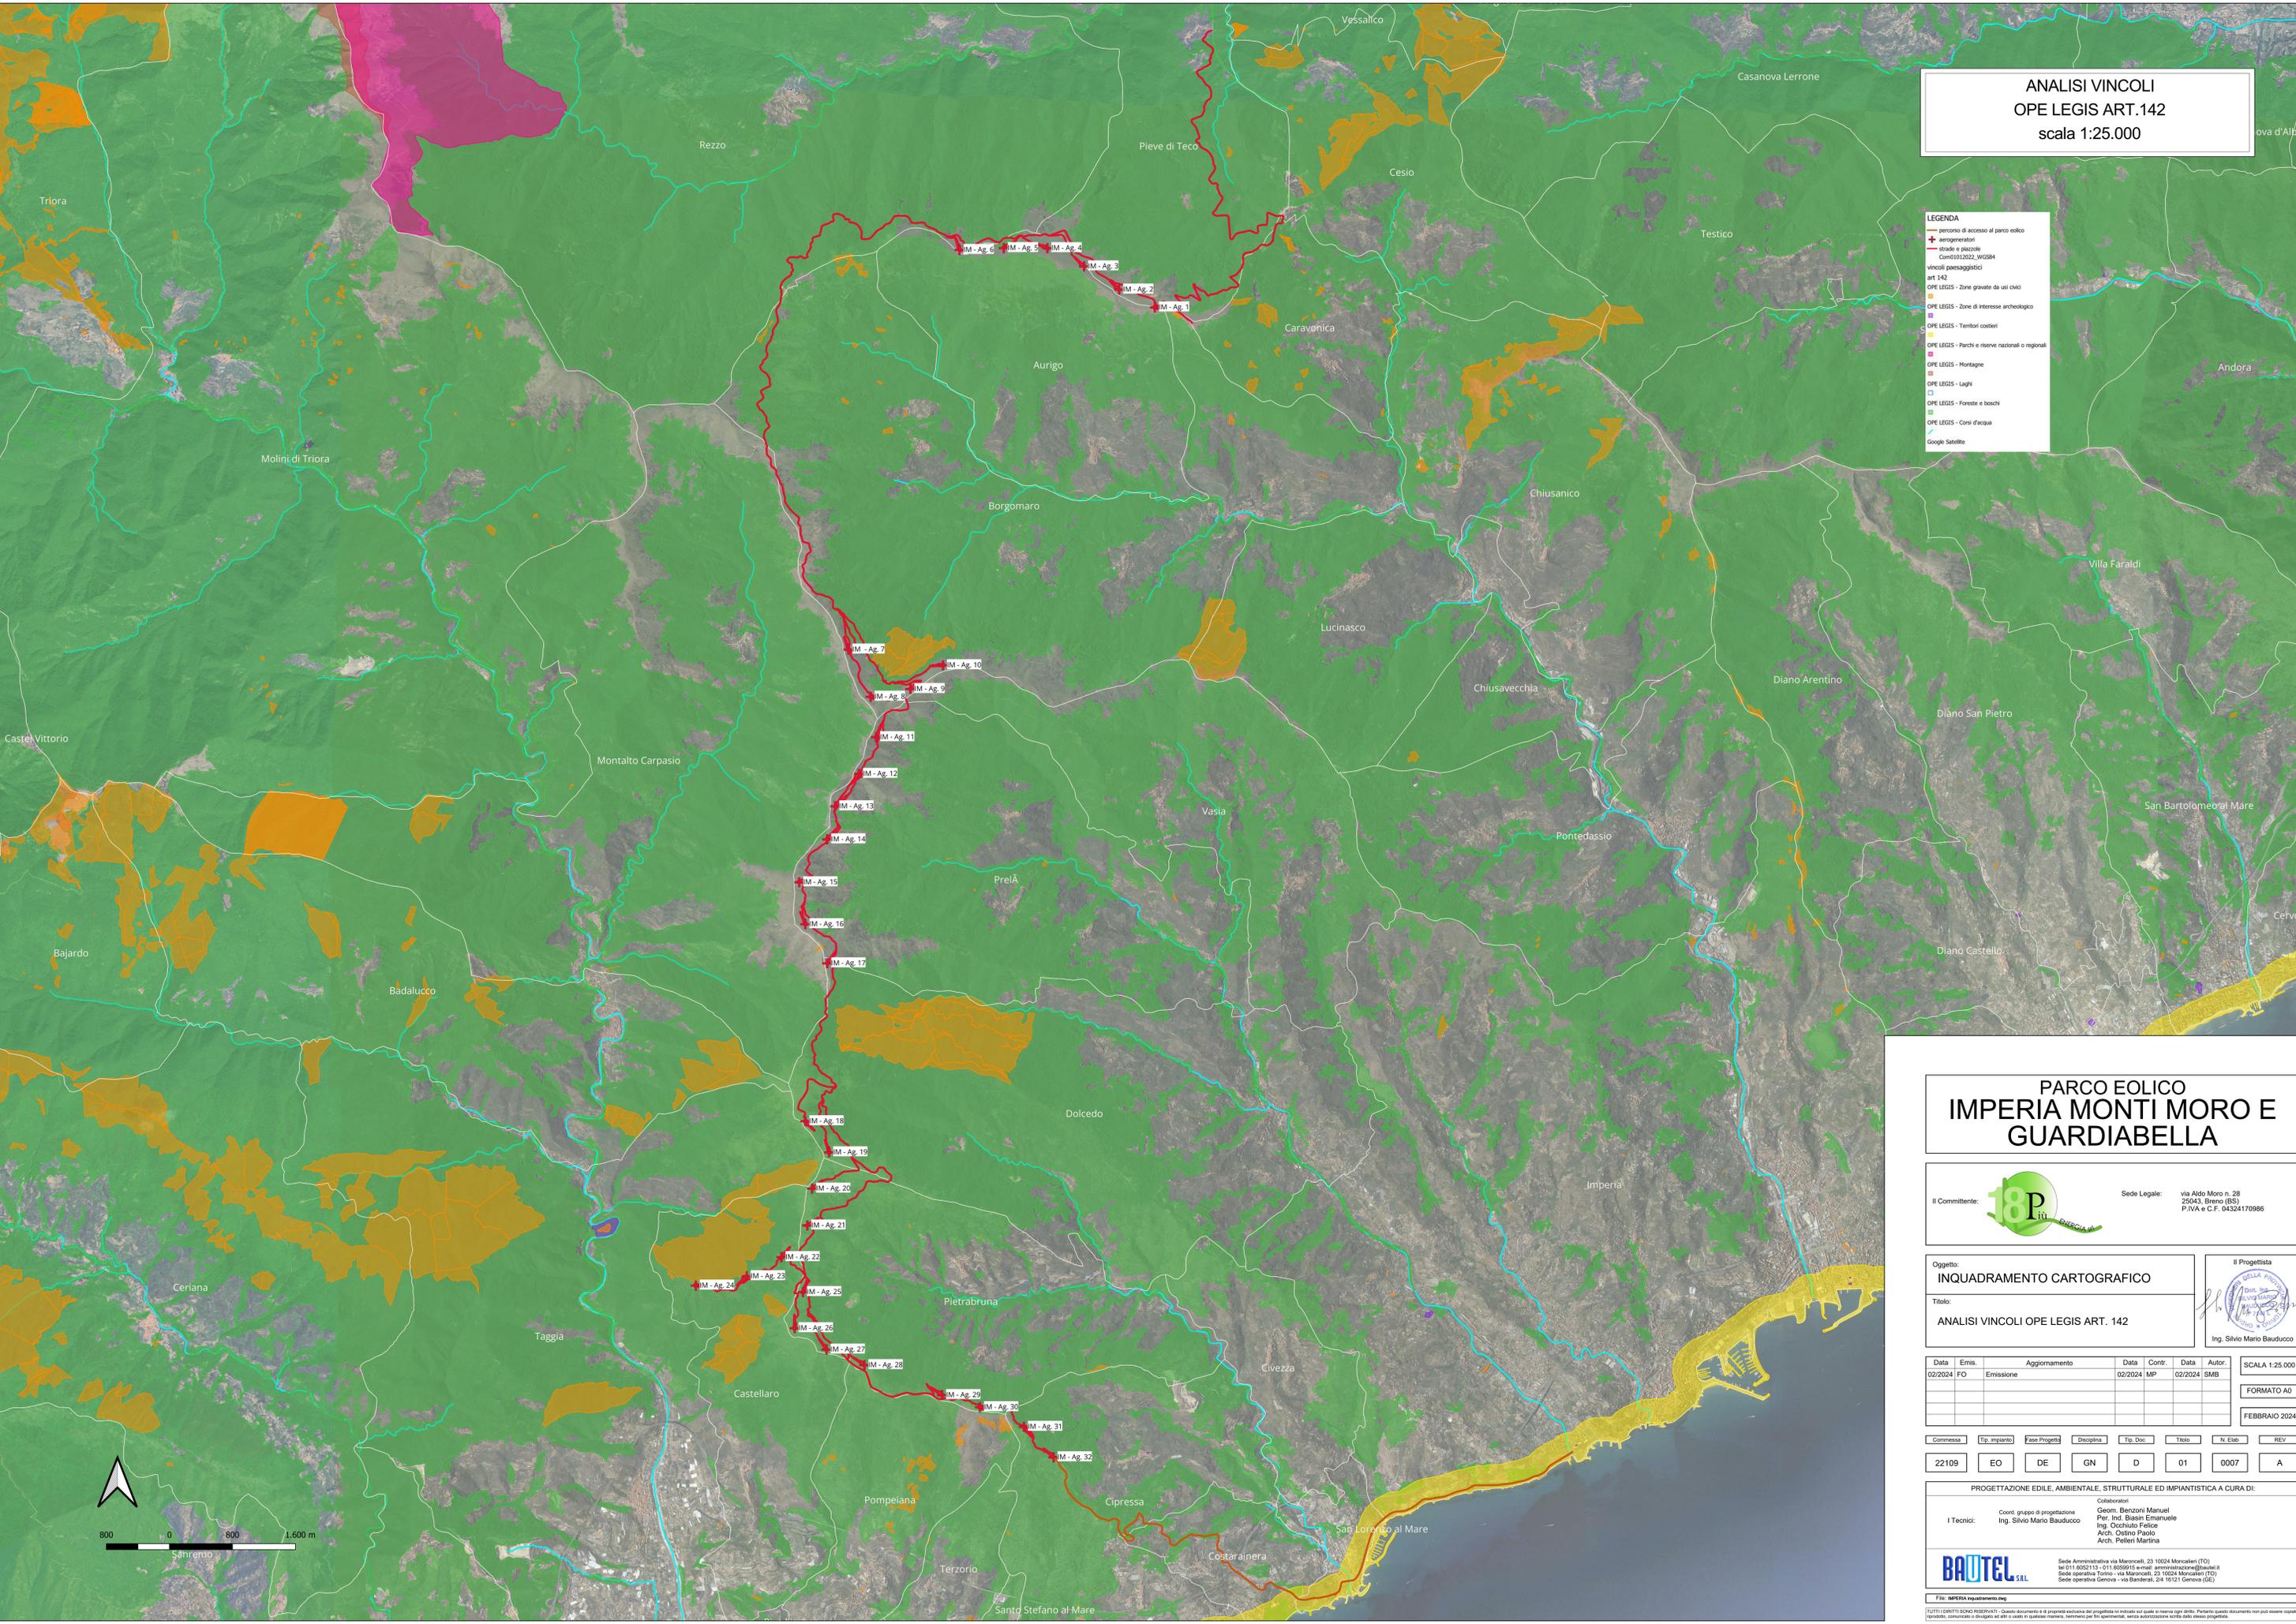

**PARCO EOLICO
IMPERIA MONTI MORO E
GUARDIABELLA**

Il Committente:  **Sede Legale:** via Aldo Moro n. 28
25043, Breno (BS)
P.IVA e C.F. 04324170986

Oggetto: INQUADRAMENTO CARTOGRAFICO
Titolo: ANALISI VINCOLI OPE LEGIS ART. 142
Il Progettista: 
Ing. Silvio Mario Bauducco

Data	Emis.	Aggiornamento	Data	Contr.	Data	Autor.
02/2024	FO	Emissione	02/2024	MP	02/2024	SMB

SCALA 1:25.000
FORMATO A0
FEBBRAIO 2024

Commessa	Tip. Impianto	Fase Progetto	Disciplina	Tip. Doc.	Titolo	N. Ediz.	REV
22109	EO	DE	GN	D	01	0007	A

PROGETTAZIONE EDILE, AMBIENTALE, STRUTTURALE ED IMPIANTISTICA A CURA DI:

I Tecnici: Coord. gruppo di progettazione: Ing. Silvio Mario Bauducco
Collaboratori: Geom. Benzoni Manuel, Per. Ing. Basini Emanuele, Ing. Cicchiello Felice, Arch. Ostano Paolo, Arch. Pelleri Martina

BAUTEL S.R.L.
Sede Amministrativa via Marconcelli, 23 10024 Moncalieri (TO)
tel 011 8020113 - 011 8020910 e-mail: amministrazione@bautel.it
Sede operativa Torino - via Marconcelli, 23 10024 Moncalieri (TO)
Sede operativa Genova - via Banderari, 24 16121 Genova (GE)

TUTTI I DIRITTI SONO RISERVATI - Questo documento è il prodotto esclusivo del progettista ed indica su quale si basano ogni diritto. Pertanto questo documento non può essere copiato, riprodotto, comunicato o divulgato ad altri in modo in qualsiasi maniera, nemmeno per fini commerciali, senza autorizzazione scritta dallo stesso progettista.