


LIBIOSS - ZONE UMIDE
scala 1:25.000

- LEGENDA**
-  percorso di accesso al parco eolico
 -  aerogenerator
 -  strade e piazzole
 -  Zone Umide Areali
 -  Google Satellite

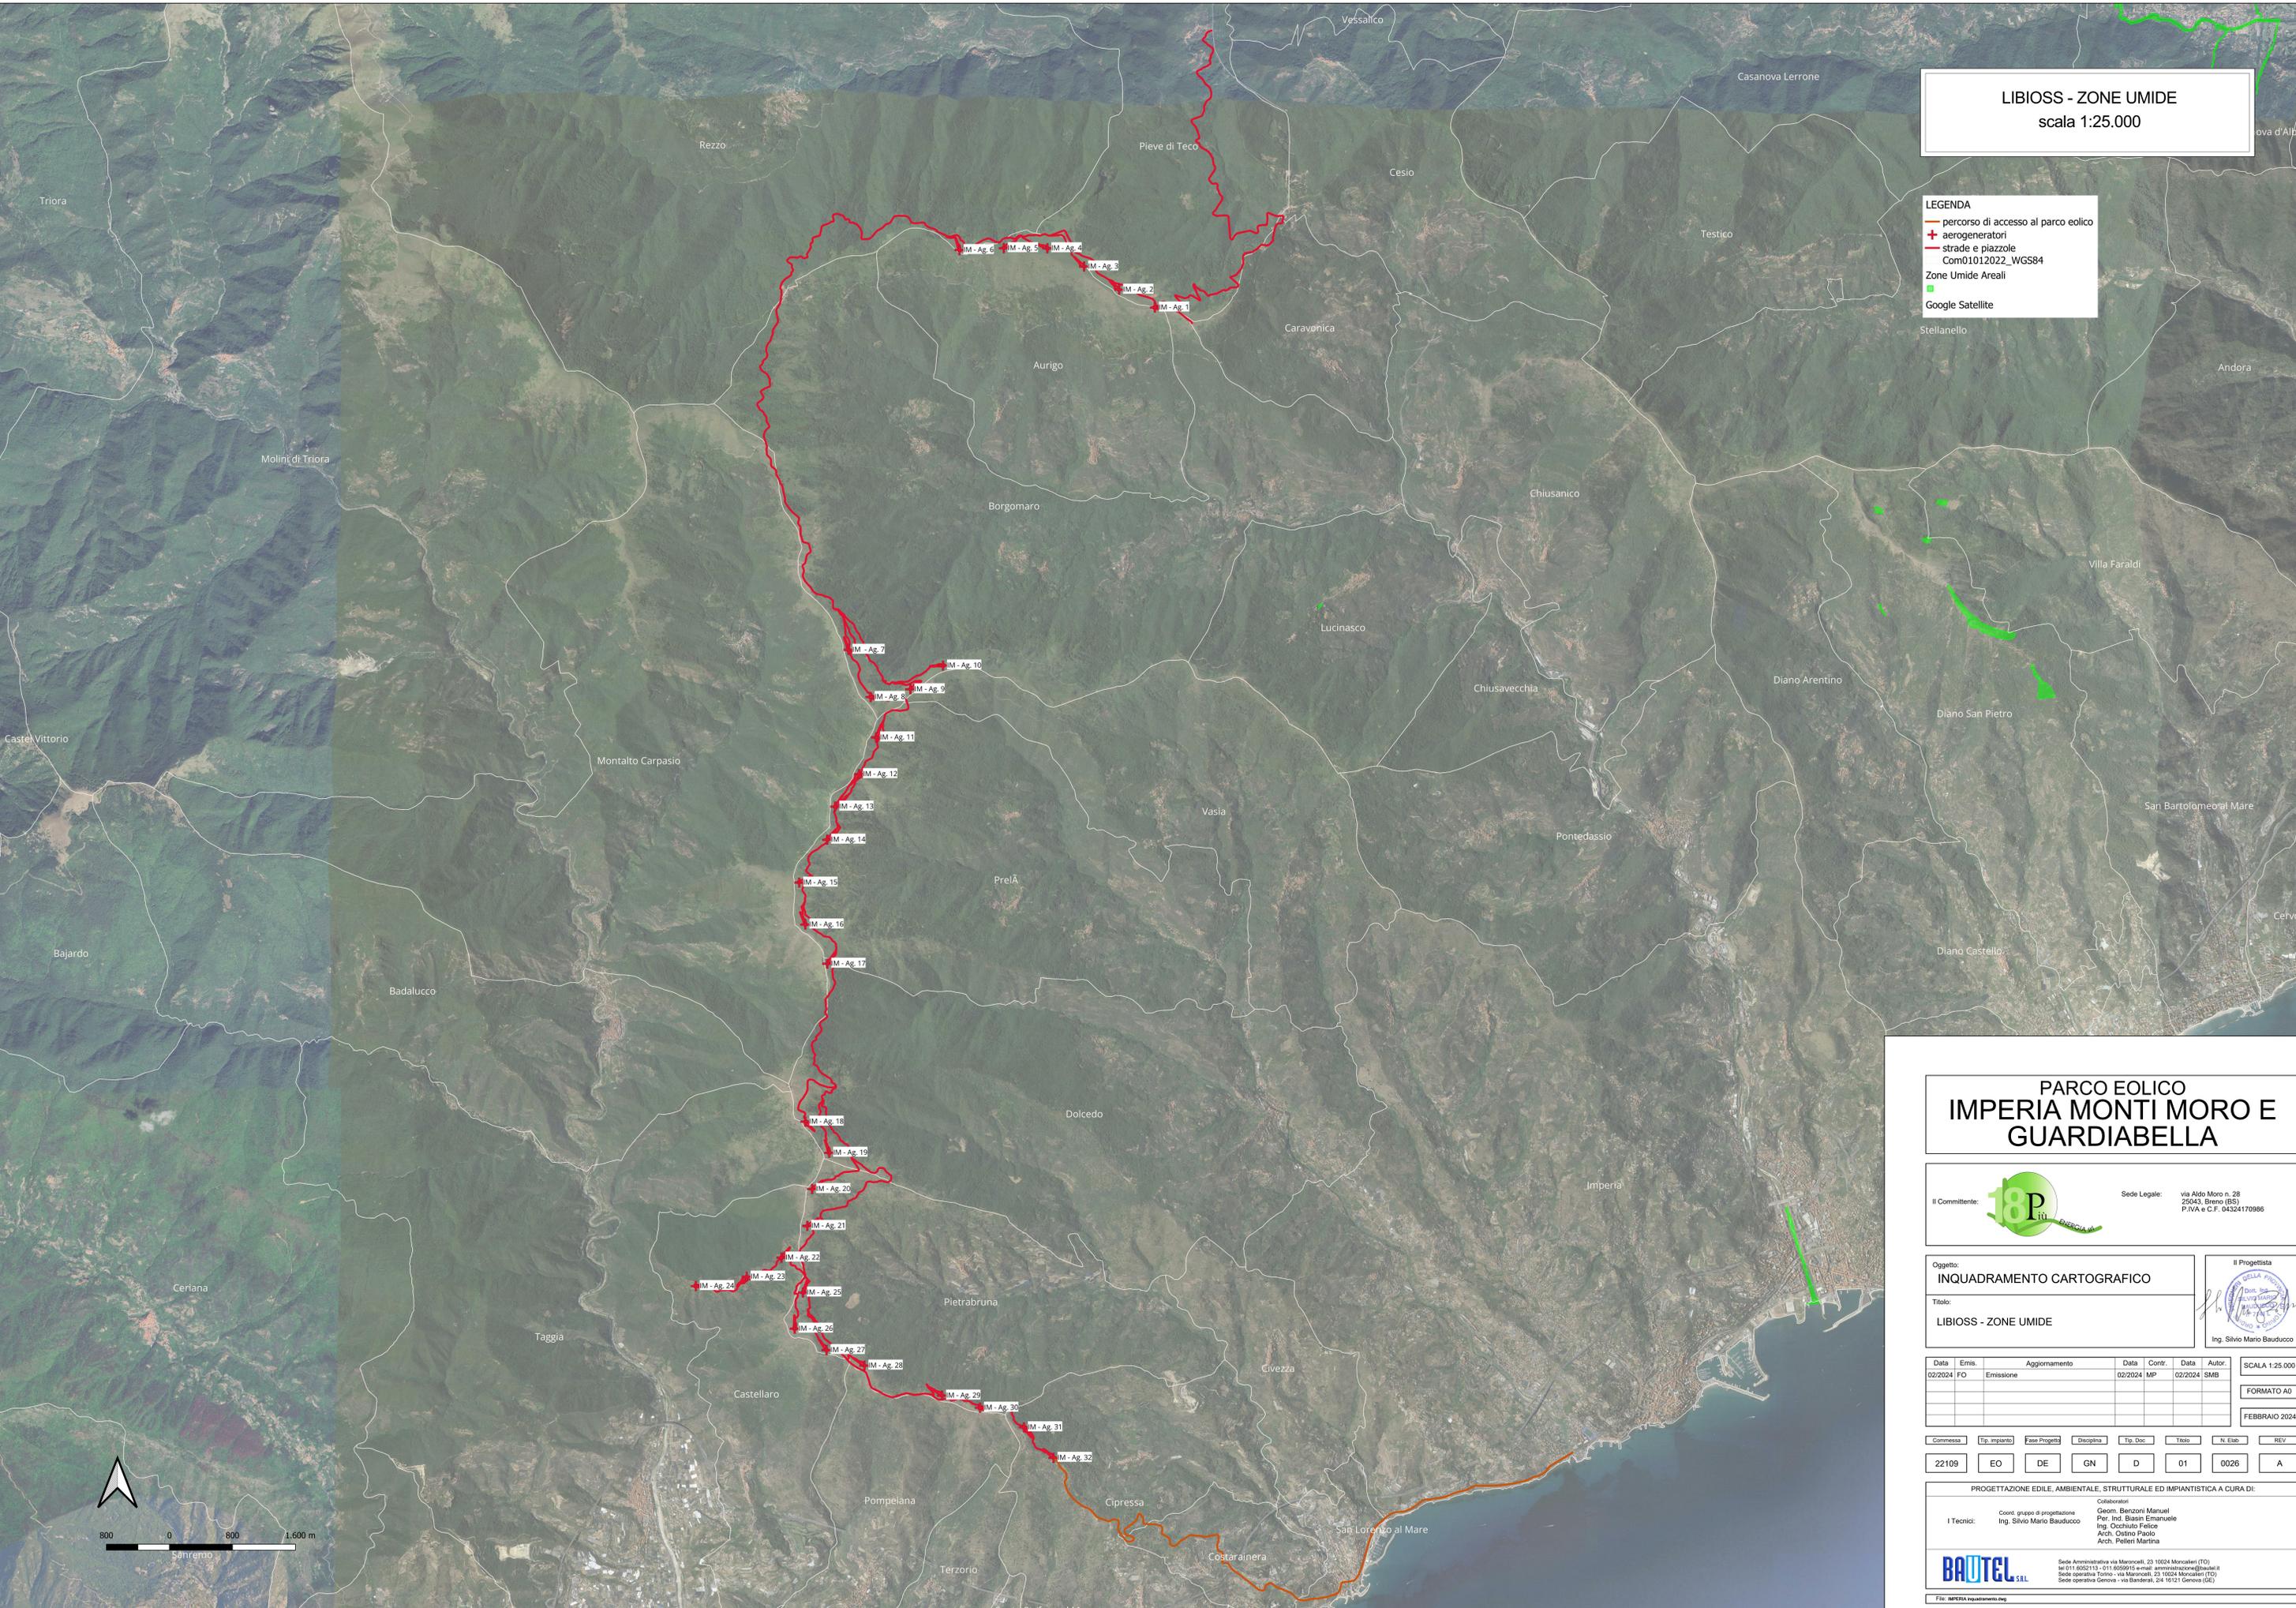

**PARCO EOLICO
IMPERIA MONTI MORO E
GUARDIABELLA**

Il Committente:  **Sede Legale:** via Aldo Moro n. 28
25043, Breno (BS)
P.IVA e C.F. 04324170986

Oggetto: INQUADRAMENTO CARTOGRAFICO
Il Progettista: 
Ing. Silvio Mario Bauducco

TITOLO: LIBIOSS - ZONE UMIDE

Data	Emis.	Aggiornamento	Data	Contr.	Data	Autor.
02/2024	FO	Emissione	02/2024	MP	02/2024	SMB

SCALA 1:25.000
FORMATO A0
FEBBRAIO 2024

Commessa	Tip. Impianto	Fase Progetto	Disciplina	Tip. Doc.	Titolo	N. Ediz.	REV.
22109	EO	DE	GN	D	01	0026	A

PROGETTAZIONE EDILE, AMBIENTALE, STRUTTURALE ED IMPIANTISTICA A CURA DI:

I Tecnici: Coord. gruppo di progettazione: Ing. Silvio Mario Bauducco
Collaboratori: Geom. Benzioni Manuel, Per. Ind. Basini Emanuele, Ing. Cocchiato Felice, Arch. Ostino Paolo, Arch. Pelleri Martina

BAUTEL S.R.L.
Sede Amministrativa via Maroncelli, 23 10024 Moncalieri (TO)
Tel 011 8020113 - 011 8020910 e-mail: amministrazione@bautel.it
Sede operativa Torino - via Maroncelli, 23 10024 Moncalieri (TO)
Sede operativa Genova - via Banderali, 24 16121 Genova (GE)

TUTTI I DIRITTI SONO RISERVATI - Questo documento è il prodotto esclusivo del progetto in cui è inserito ogni diritto. Pertanto questo documento non può essere copiato, riprodotto, comunicato o divulgato ad altri o usato in qualsiasi maniera, nemmeno per fini parziali, senza autorizzazione scritta dalla società progetta.