


AREE PROTETTE E RELATIVI PIANI
scala 1:25.000

- LEGENDA**
- percorso di accesso al parco eolico
 - aerogeneratori
 - strade e piazzole
 - Com01012022_WGS84
 - Aree Protette
 - Zonizzazione puntuale Aree Protette
 - Altre indicazioni puntuali di Piano
 - Zonizzazione lineare Aree Protette
 - Zonizzazione Aree Protette Terrestri
 - Zonizzazione Aree Protette Marine
 - Aree Contigue
 - Aree di Tutela Marina
 - Area Protetta terrestre
 - Area Protetta marina
 - Google Satellite

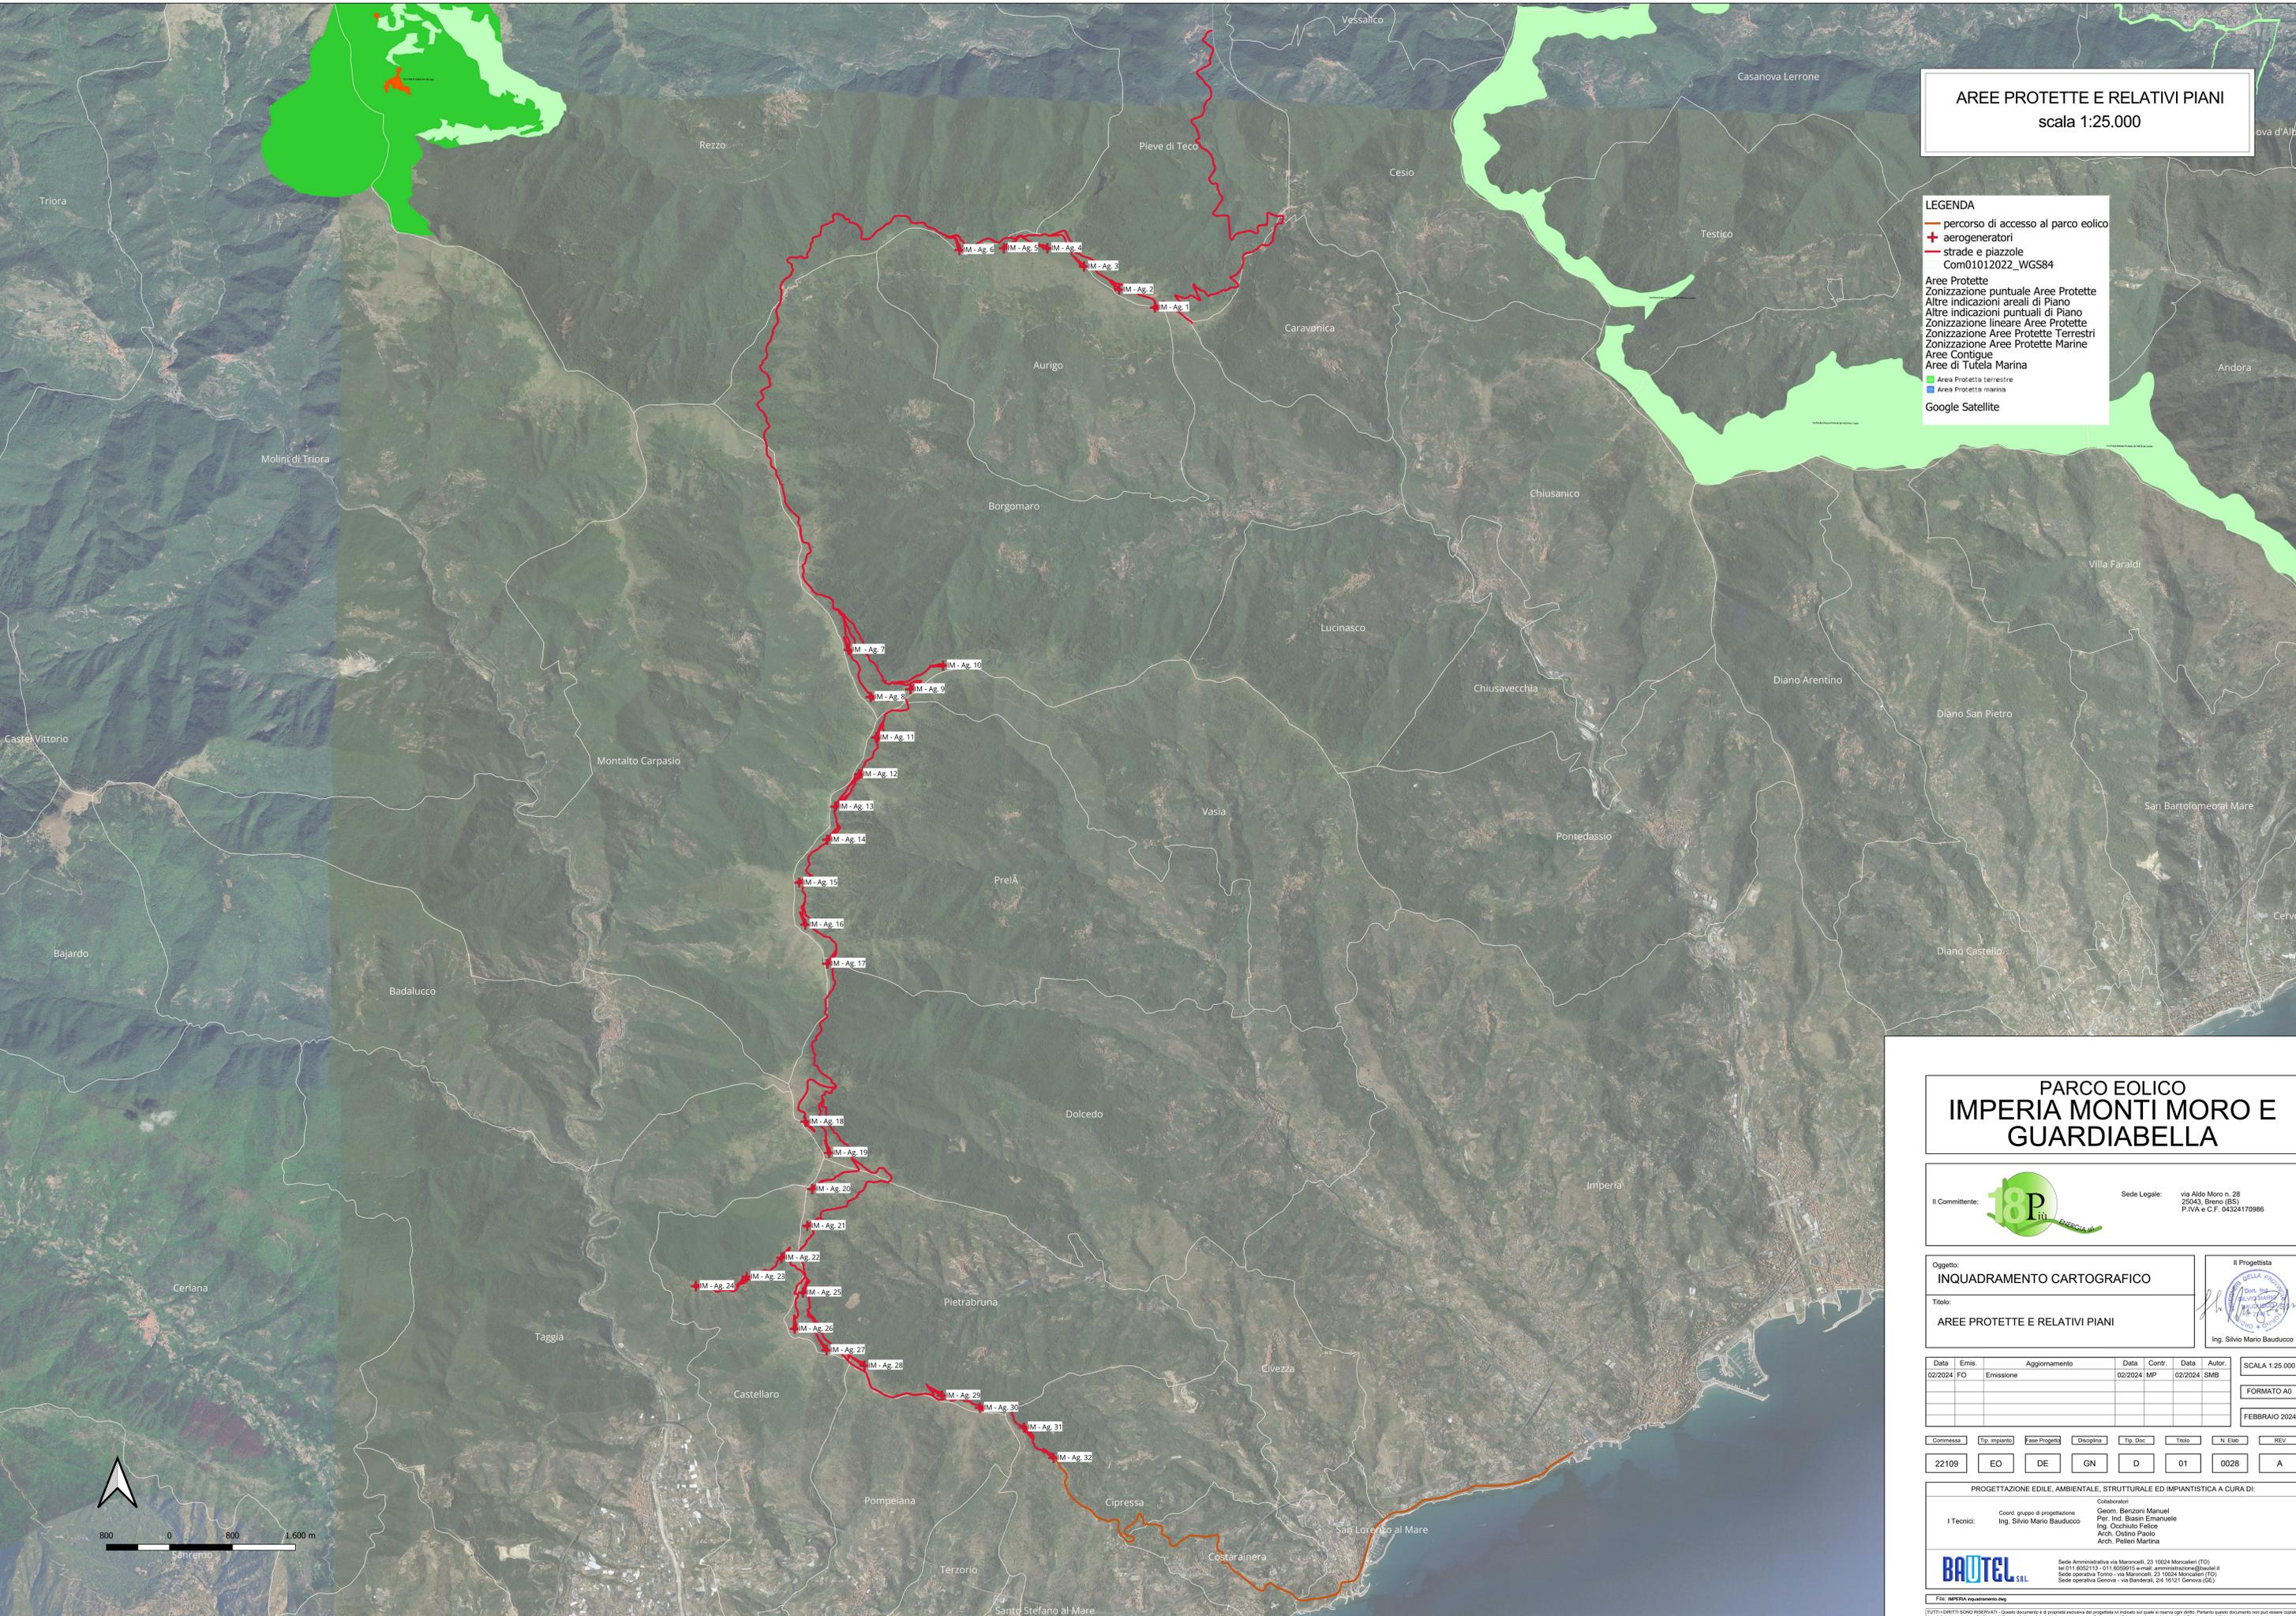

**PARCO EOLICO
IMPERIA MONTI MORO E
GUARDIABELLA**

Il Committente: Sede Legale: via Aldo Moro n. 28
25043, Breno (BS)
P.IVA e C.F. 04324170986

Oggetto: **INQUADRAMENTO CARTOGRAFICO**

Titolo: **AREE PROTETTE E RELATIVI PIANI**

Il Progettista:

Data	Emis.	Aggiornamento	Data	Contr.	Data	Autor.
02/2024	FO	Emissione	02/2024	MP	02/2024	SMB

SCALA 1:25.000
FORMATO A0
FEBBRAIO 2024

Commessa	Tip. Impianto	Fase Progetto	Disciplina	Tip. Doc.	Titolo	N. Ediz.	REV.
22109	EO	DE	GN	D	01	0028	A

PROGETTAZIONE EDILE, AMBIENTALE, STRUTTURALE ED IMPIANTISTICA A CURA DI:

I Tecnici: **Coor. gruppo di progettazione**
Ing. Silvio Mario Bauducco

Collaboratori:
Geom. Benzioni Manuel
Per. Ind. Basin Emanuele
Ing. Cocchiato Felice
Arch. Ostino Paolo
Arch. Pileri Martina

BAUTEL S.R.L.
Sede Amministrativa via Maroncelli, 23 10024 Moncalieri (TO)
Tel 011 8020113 - 011 8020910 e-mail: amministrazione@bautel.it
Sede operativa Torino - via Maroncelli, 23 10024 Moncalieri (TO)
Sede operativa Genova - via Banderari, 24 16121 Genova (GE)

TUTTI I DIRITTI SONO RISERVATI - Questo documento è il prodotto esclusivo del progettista ed indicato sul quale si riserva ogni diritto. Pertanto questo documento non può essere copiato, riprodotto, comunicato o divulgato ad altri in modo o qualità, materiale, nemmeno per fini commerciali, senza autorizzazione scritta dallo stesso progettista.