




VERIFICA TRASPORTO MEZZI - PARTE 3
SCALA 1:1.000

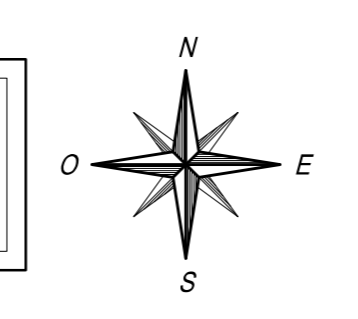

INQUADRAMENTO AREA SU ORTOFTO

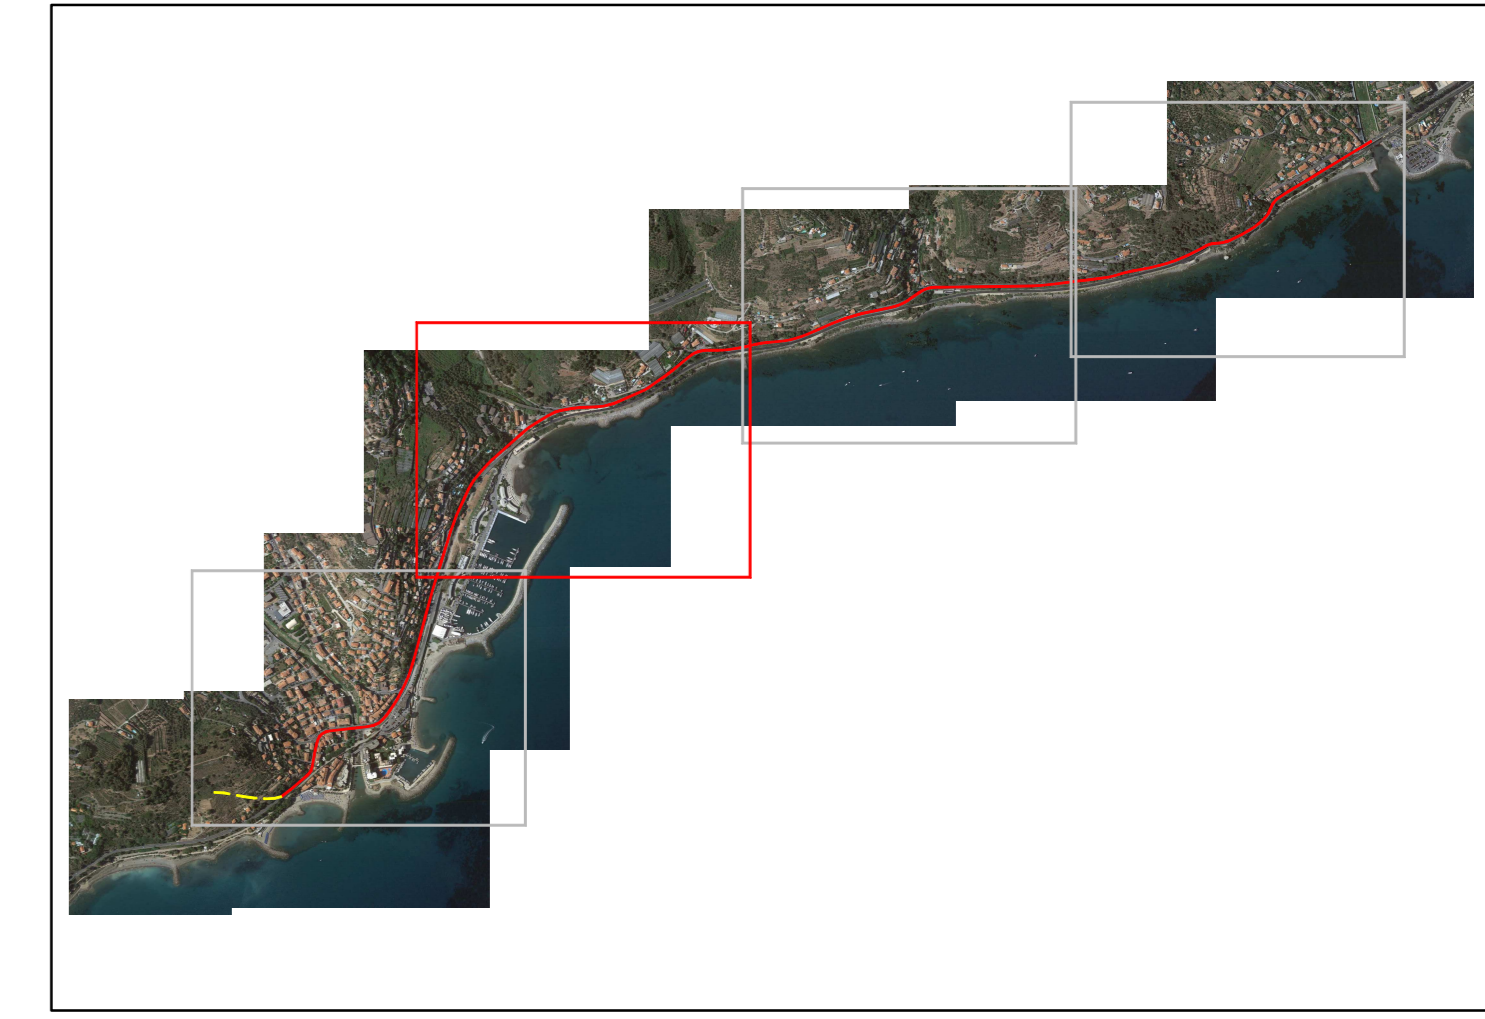

VERIFICA INGOMBRO CON MEZZO
misure in cm.

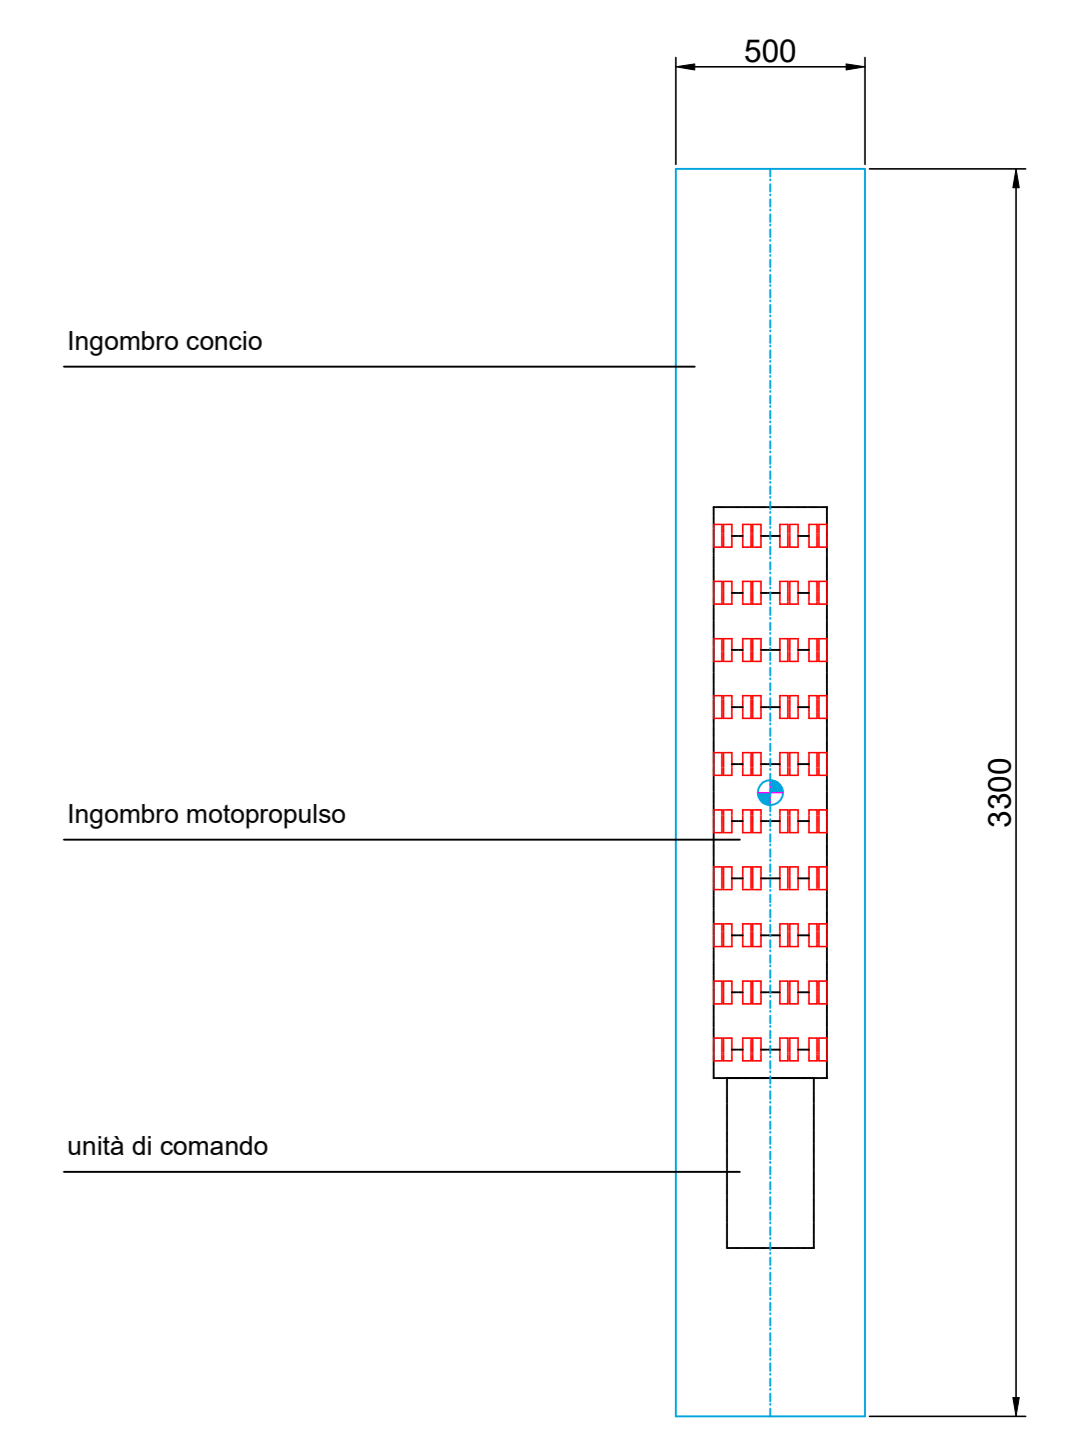

PARCO EOLICO IMPERIA MONTI MORO E GUARDIABELLA

Il Committente: **18P** titolo ENERGIA S.p.A. Sede Legale: via Aldo Moro n. 28
25043, Brenno (BS) P.IVA e C.F. 04324170986

Oggetto: **ADEGUAMENTO VIABILITA' ESISTENTE**
Titolo: **TRATTO IMPERIA-SAN LORENZO AL MARE
VERIFICA INGOMBRO MEZZI - PARTE 3**
Il Progettista: **Ing. Silvio Mario Bauducco**

Data	Emis.	Aggiornamento	Data	Contr.	Data	Autor.	SCALA 1:1.000
05/2023	FP	Emissione	05/2023	SMB	05/2023	SMB	FORMATO A0
							MAGGIO 2023

Commissa	Tp. Impianto	Fase Progetto	Disciplina	Tp. Doc.	Tasso	N. Elabor.	REV
22109	EO	DE	CI	D	04	0012	A

PROGETTAZIONE EDILE, AMBIENTALE, STRUTTURALE ED IMPIANTISTICA A CURA DI:
I Tecnici: **Coord. gruppo di progettazione
Ing. Silvio Mario Bauducco**
Collaboratori: **Geom. Benzoni Manuel
Per. Ind. Biasini Emanuele
Ing. Occhioni Felice
Arch. Ostino Paolo
Arch. Pelletti Martina**

BAUTEL S.R.L. Sede Amministrativa via Marconi, 23 10024 Moncalieri (TO)
tel 011 6024113 - 011 6029919 e-mail: amministrazione@bautel.it
Sede operativa Torino - via Marconi, 23 10024 Moncalieri (TO)
Sede operativa Genova - via Bardarati, 24 16121 Genova (GE)

TUTTI I DIRITTI SONO RISERVATI. Questo documento è di proprietà esclusiva del progettista ed indicato su quale si riserva ogni diritto. Permetto questo documento non può essere copiato, riprodotto, comunicato o divulgato ad altri in modo in qualsiasi maniera, nemmeno per fini sperimentali, senza autorizzazione scritta dal stesso progettista.