

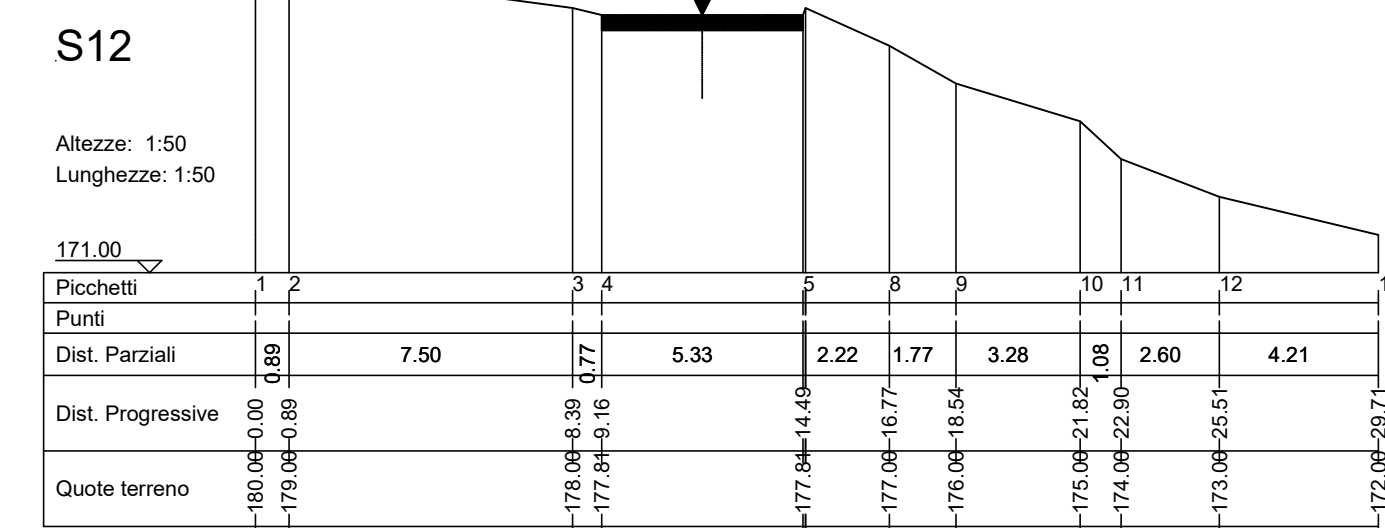
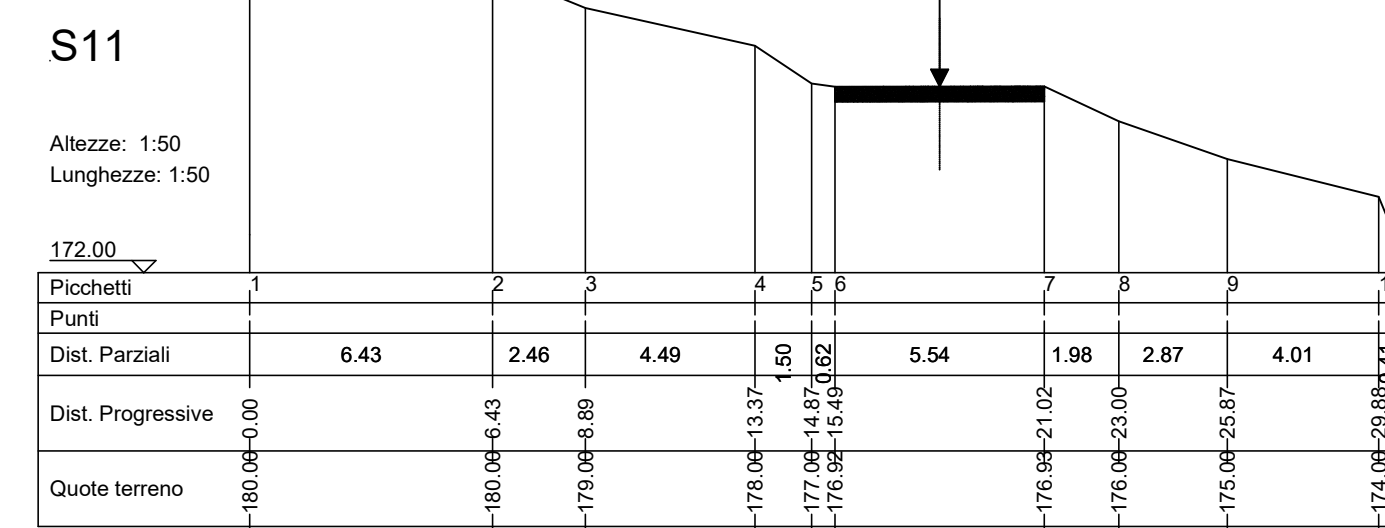
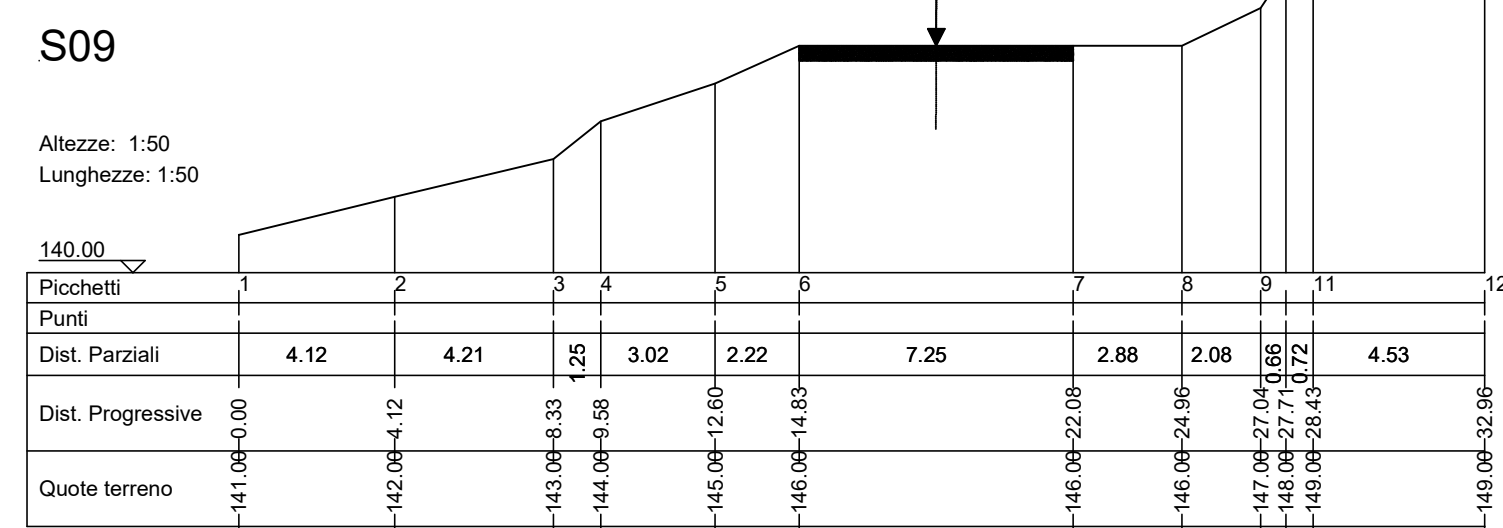
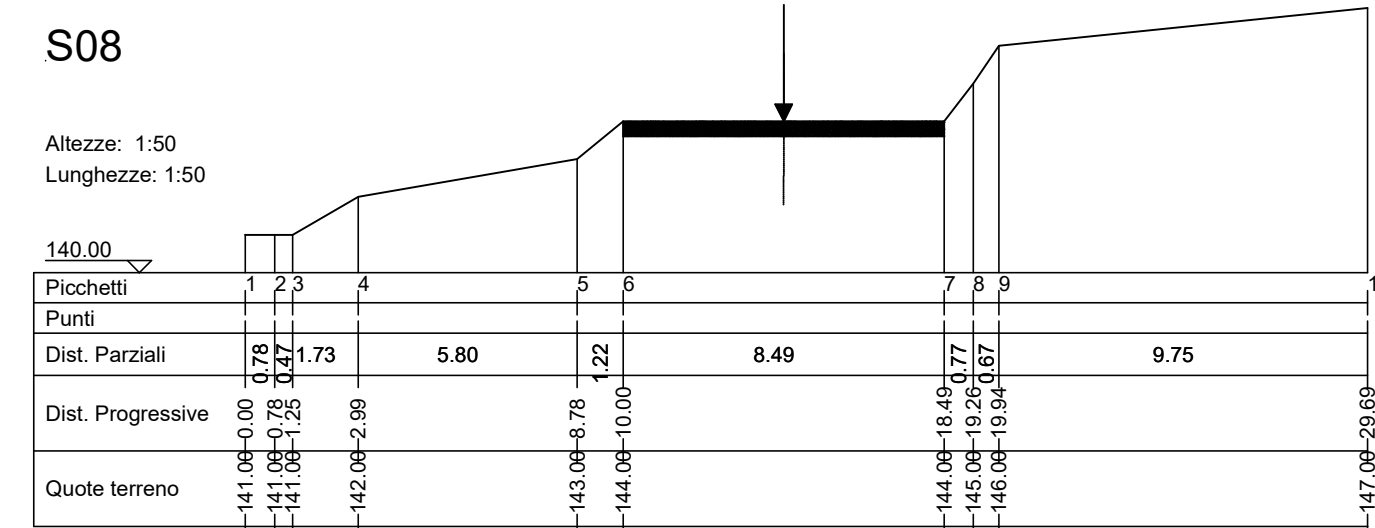
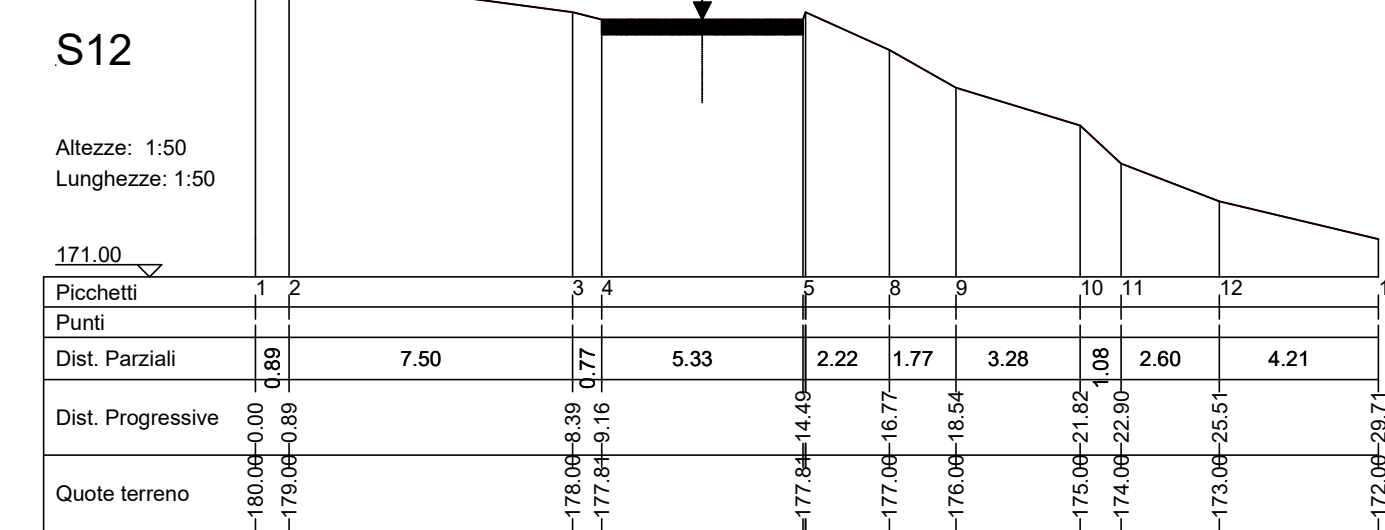
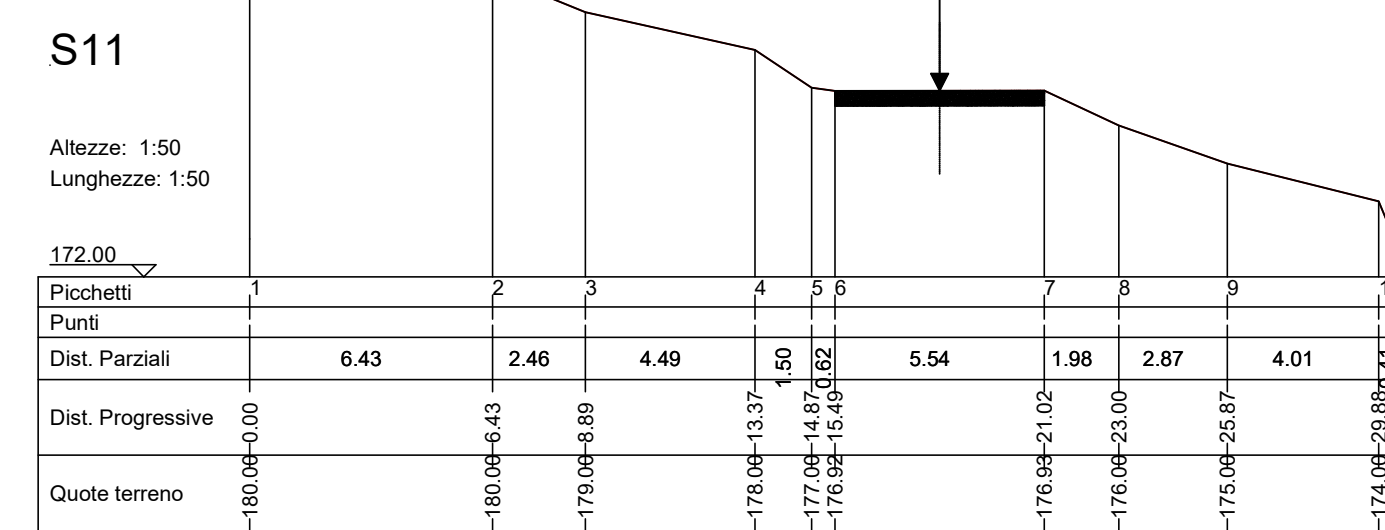


SEZIONI - STATO DI FATTO
SCALA 1:200




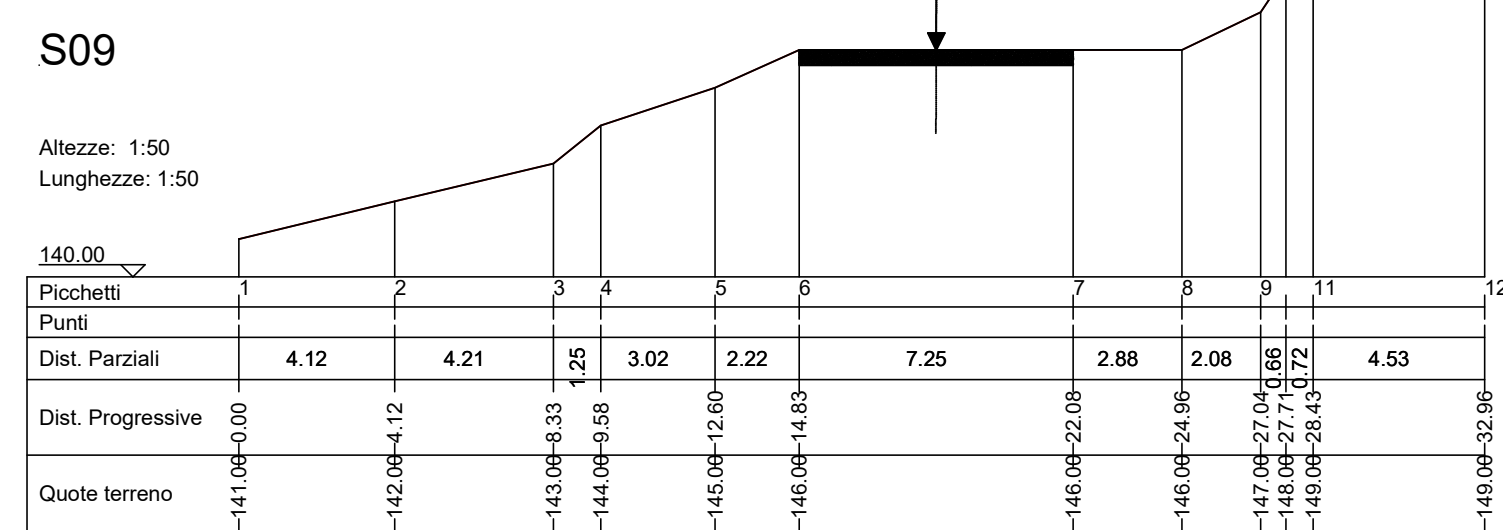


NOTA BENE: SEZIONE 10 ANNULLATA





SEZIONI - SCAVO
SCALA 1:200

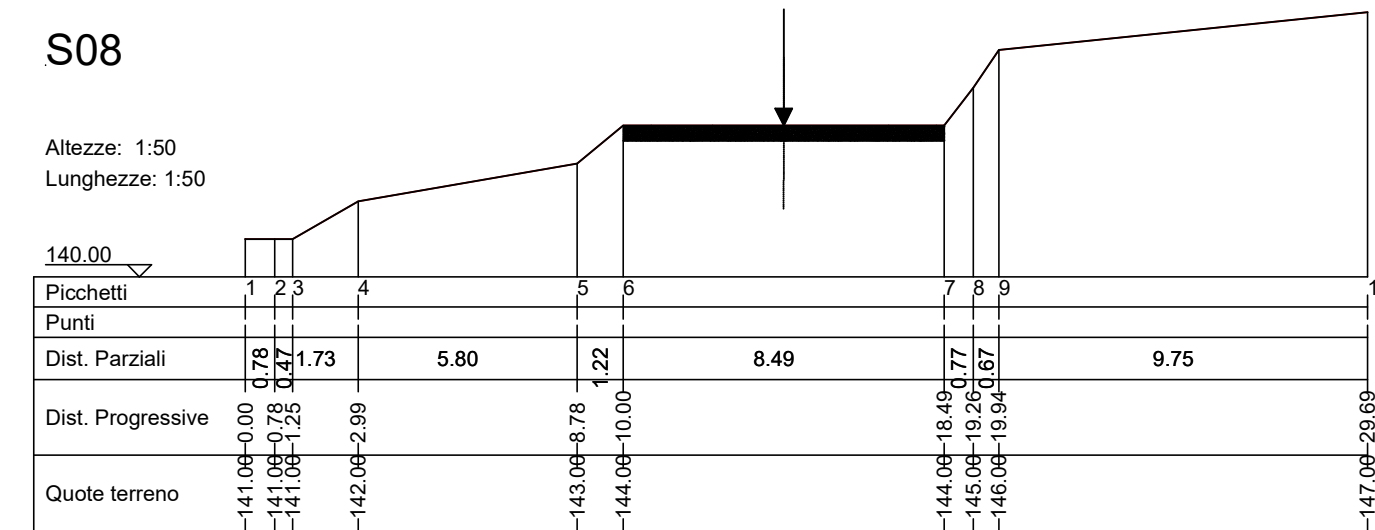

SEZIONI - RIPORTI E RINFORZO PIANO STRADA
SCALA 1:200

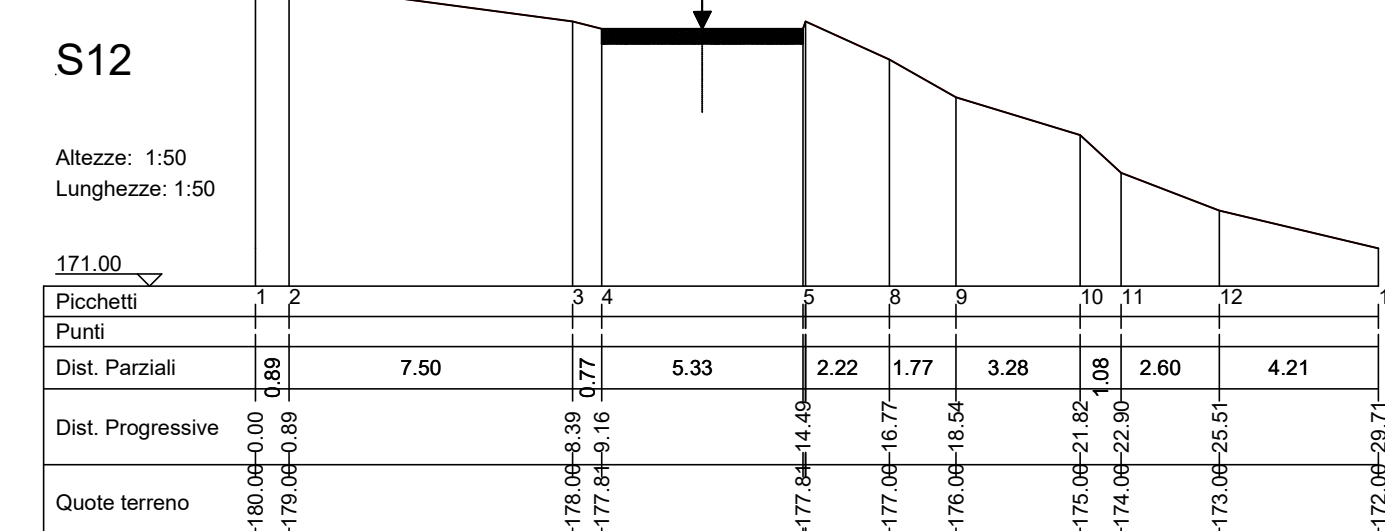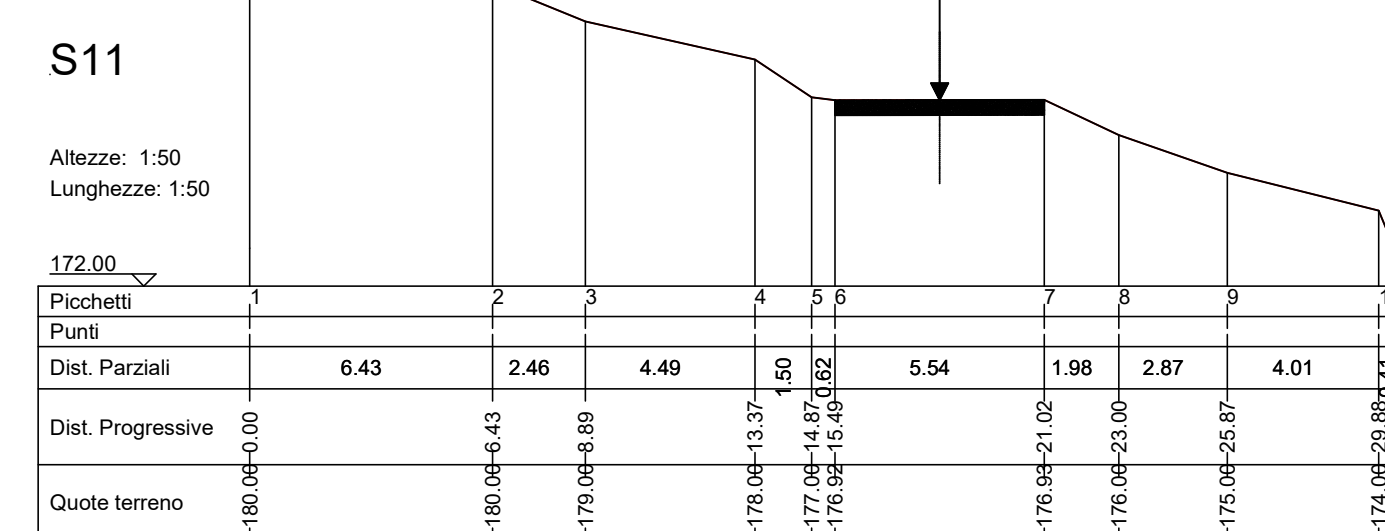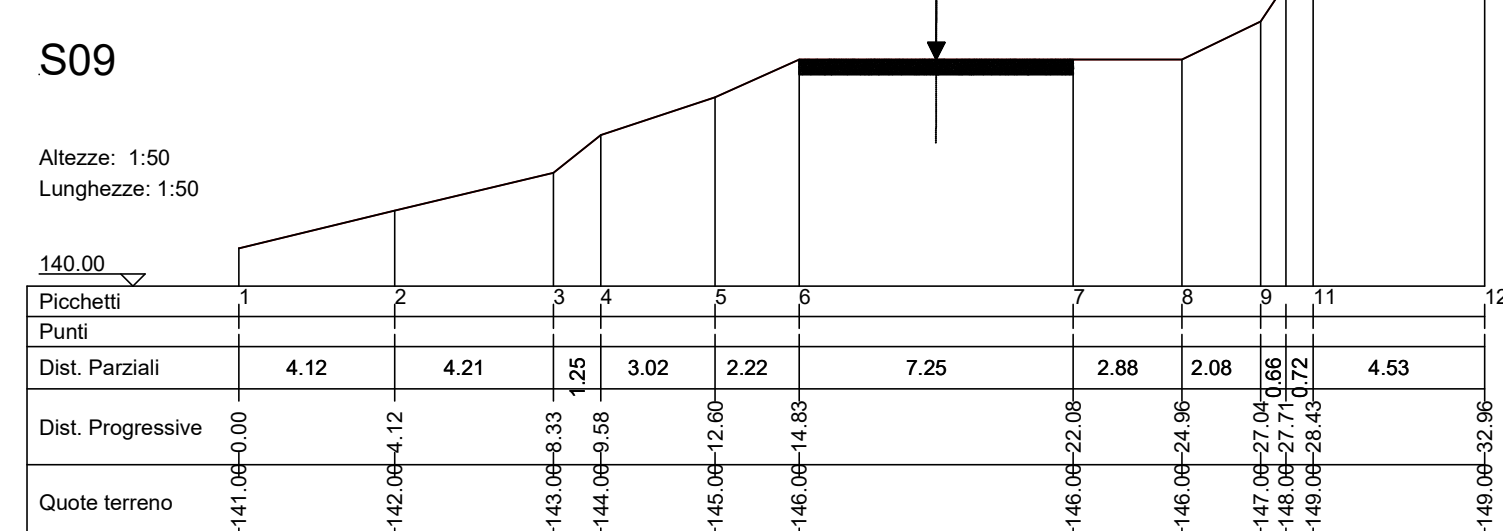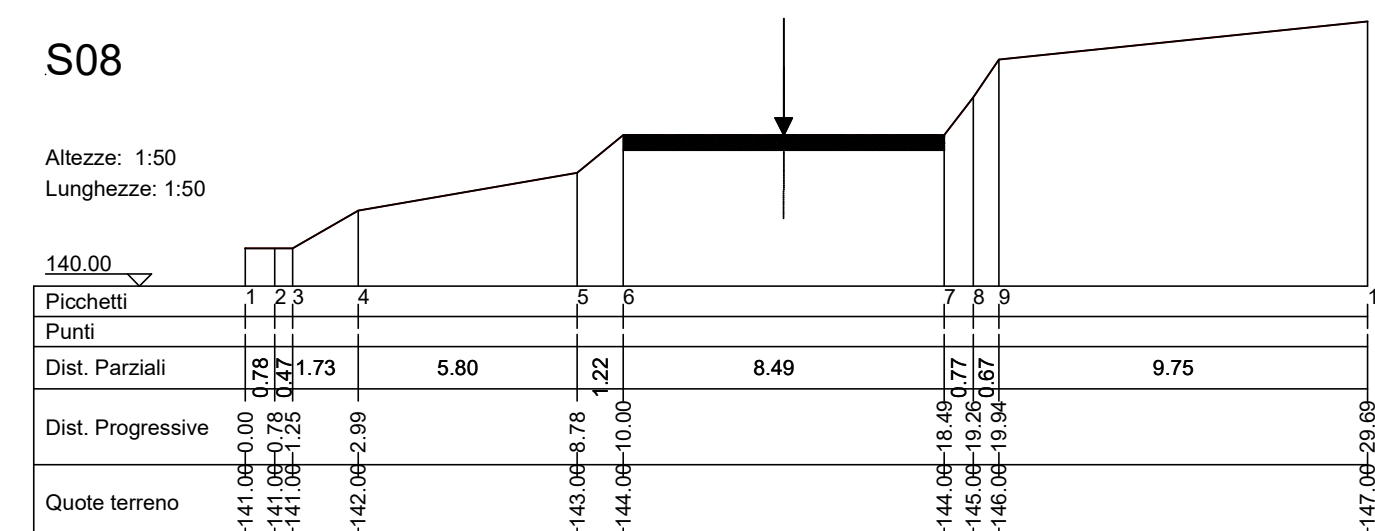

SEZIONI - STATO FINALE
SCALA 1:200

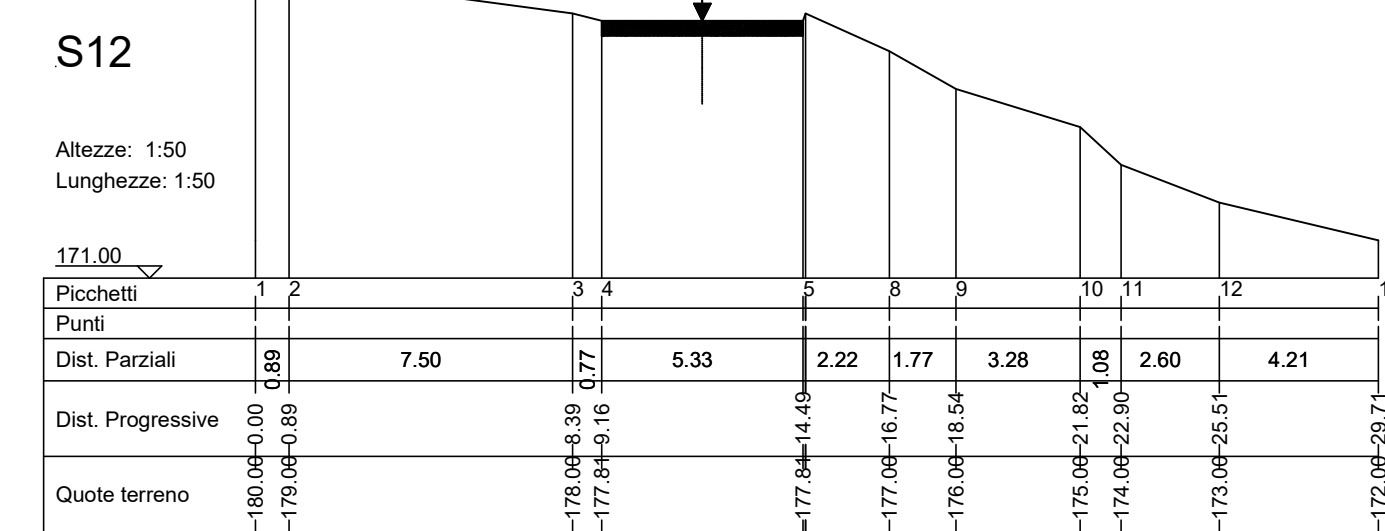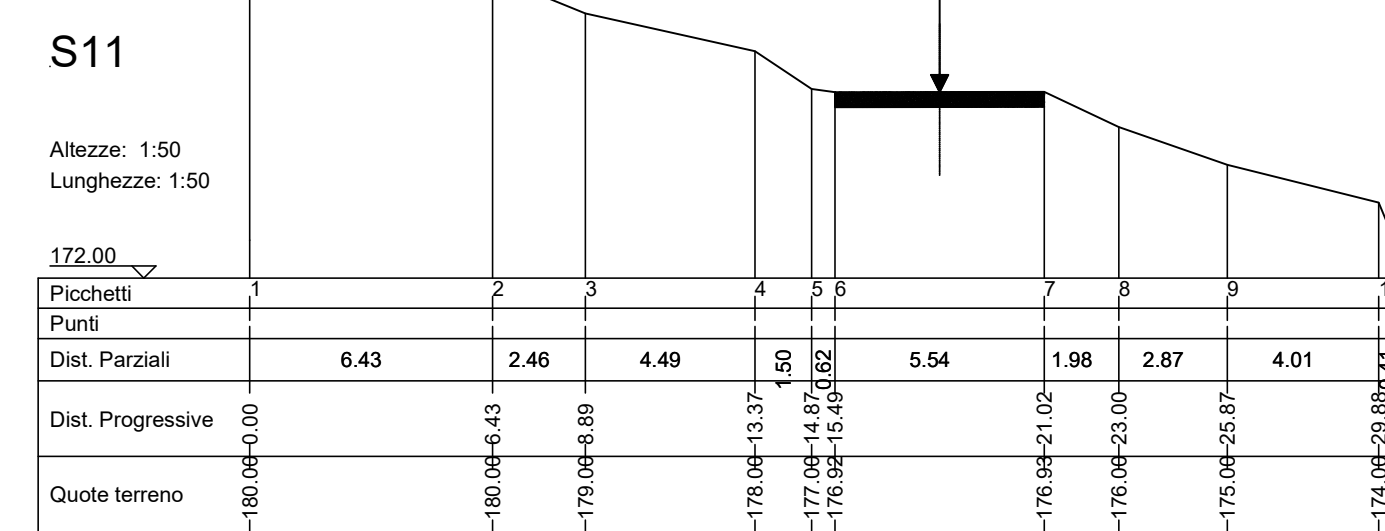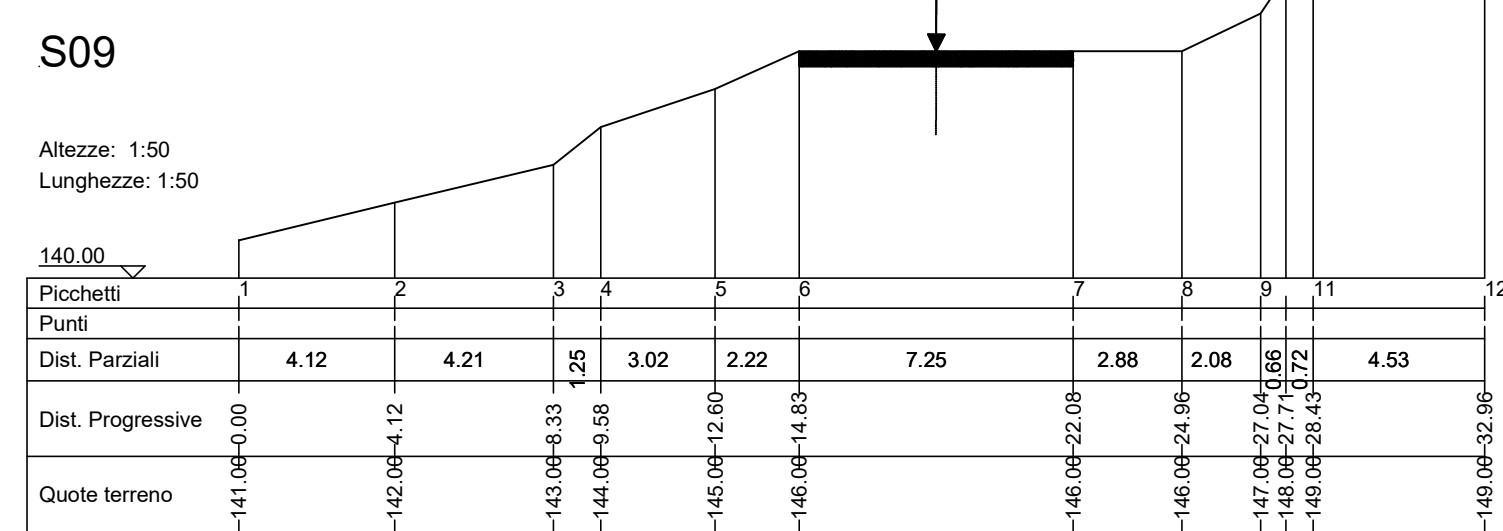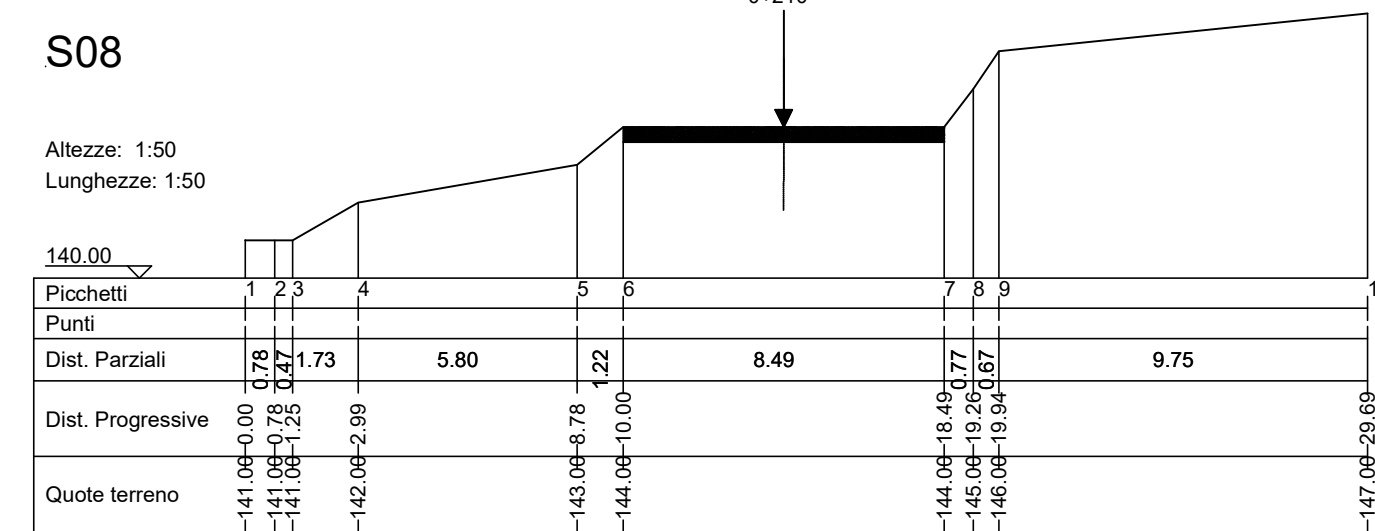

PARTICOLARE COSTRUTTIVO

