

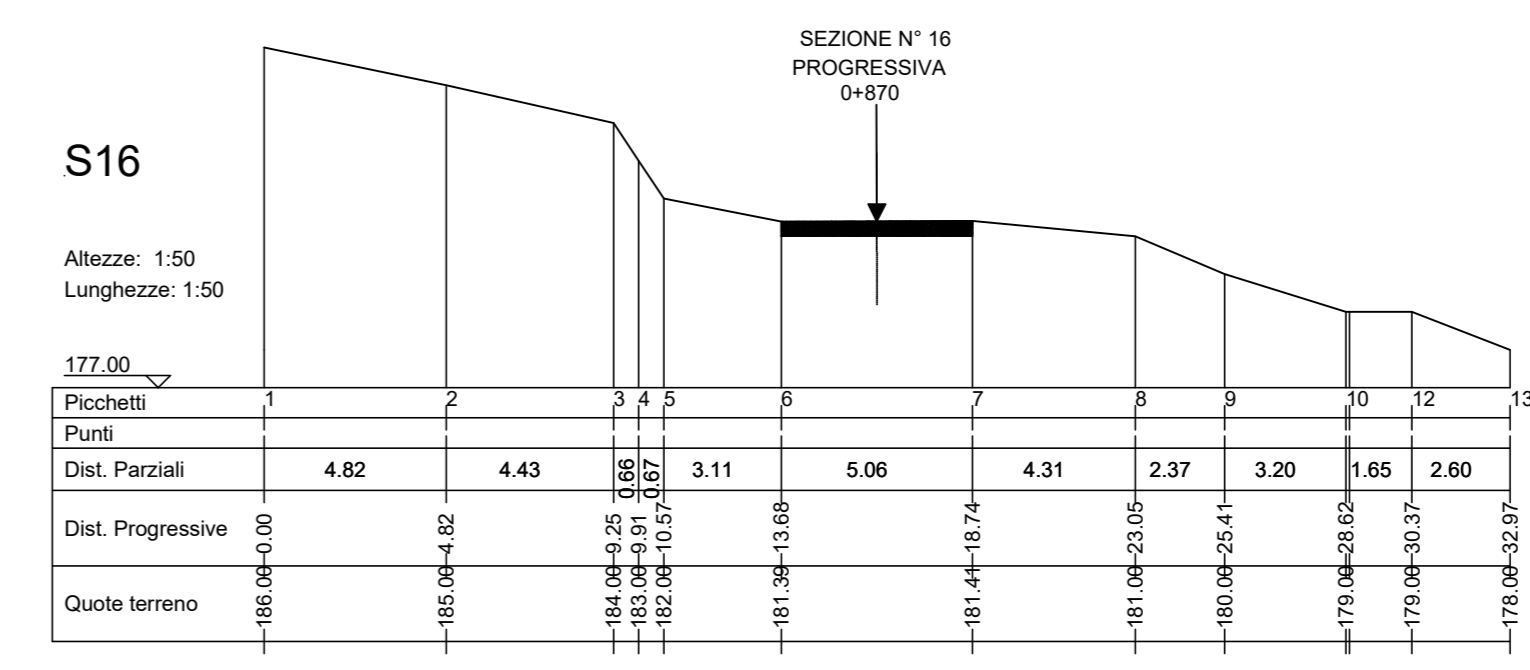
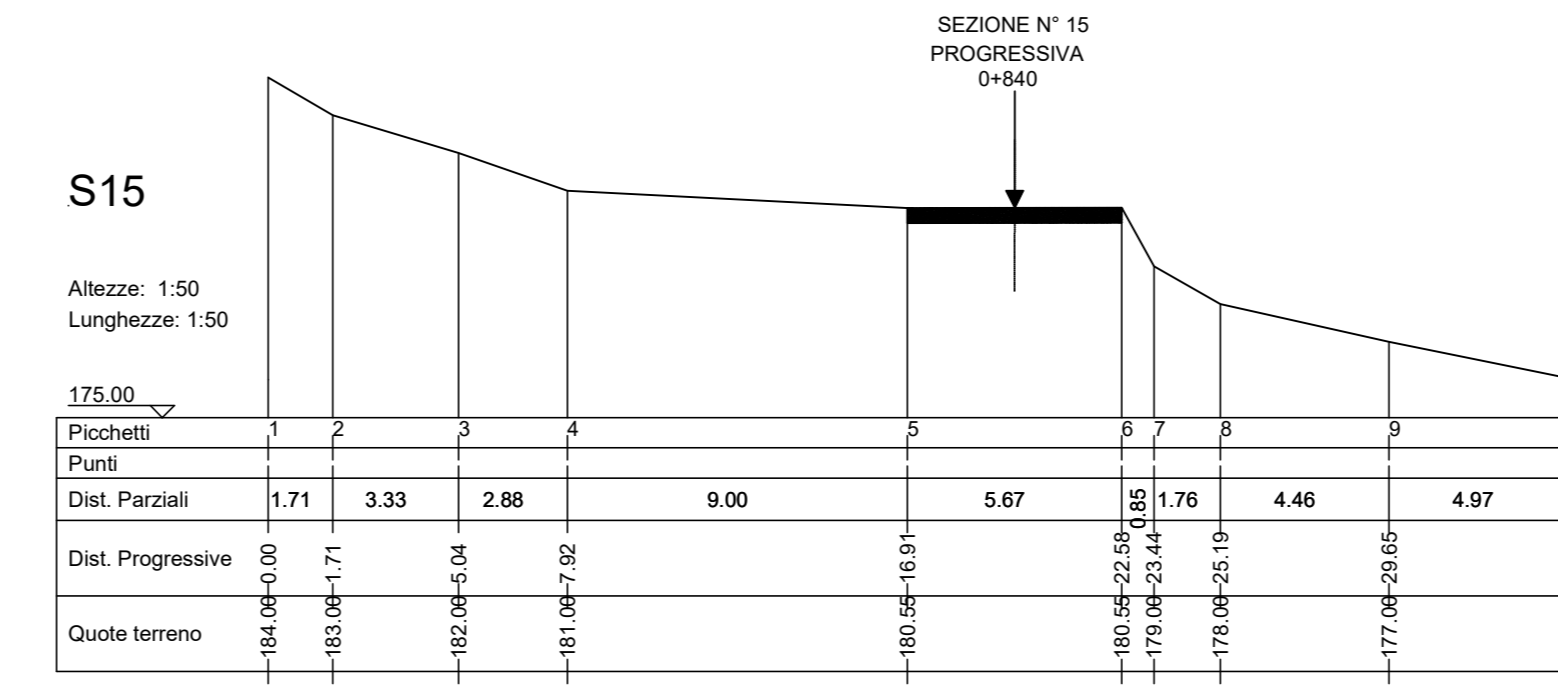
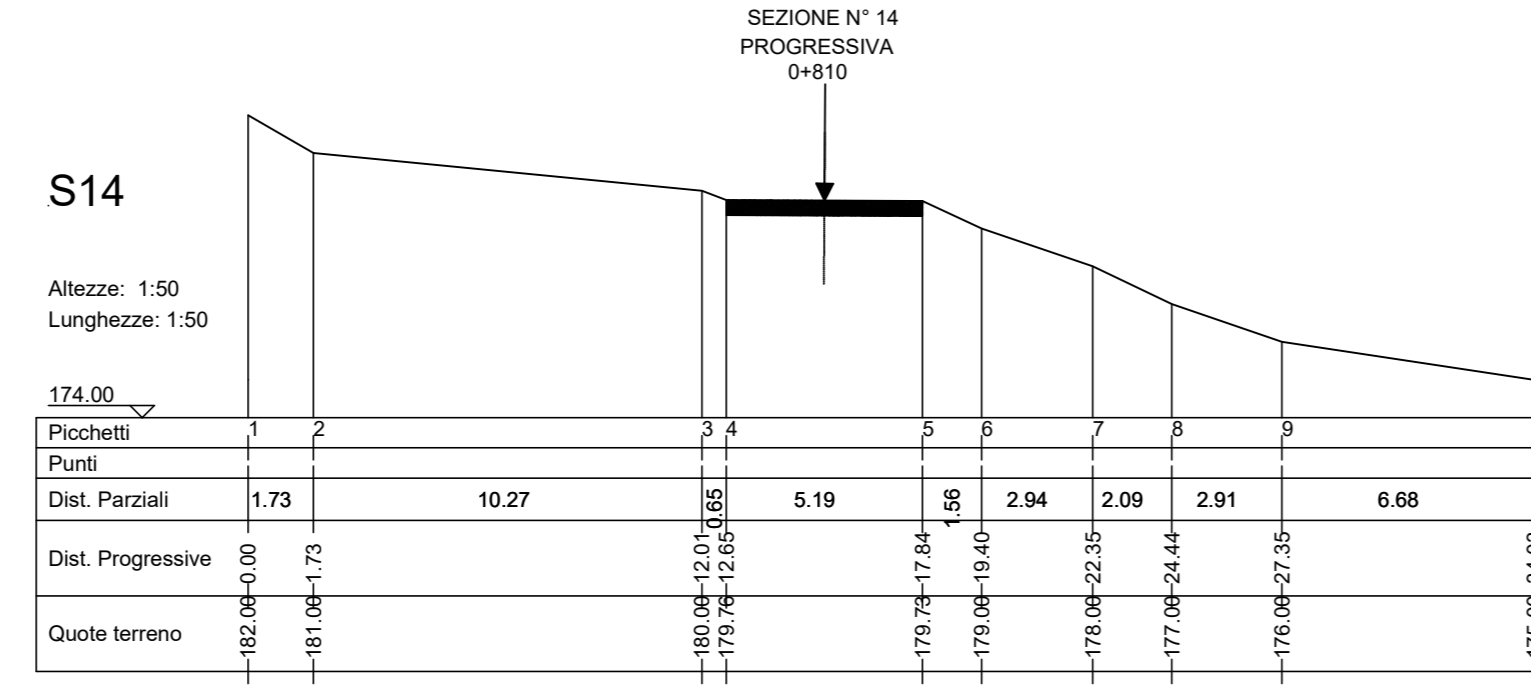
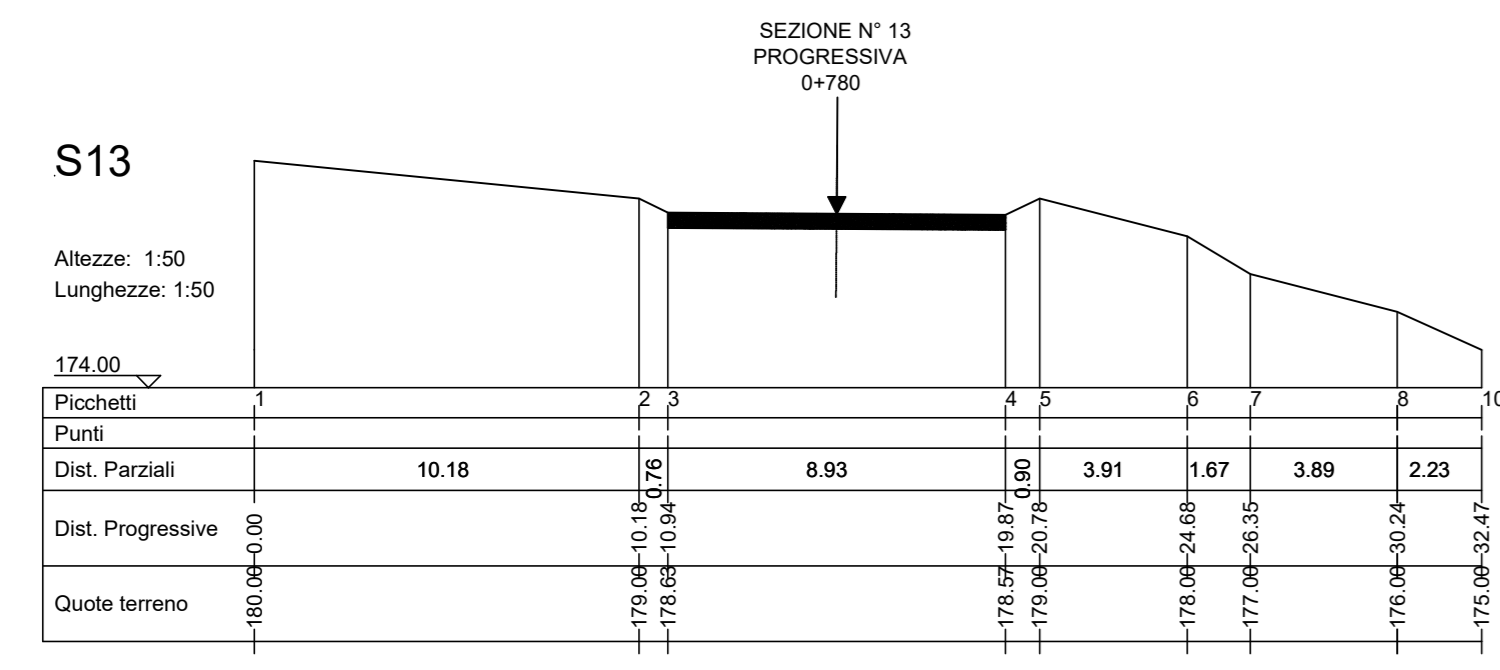
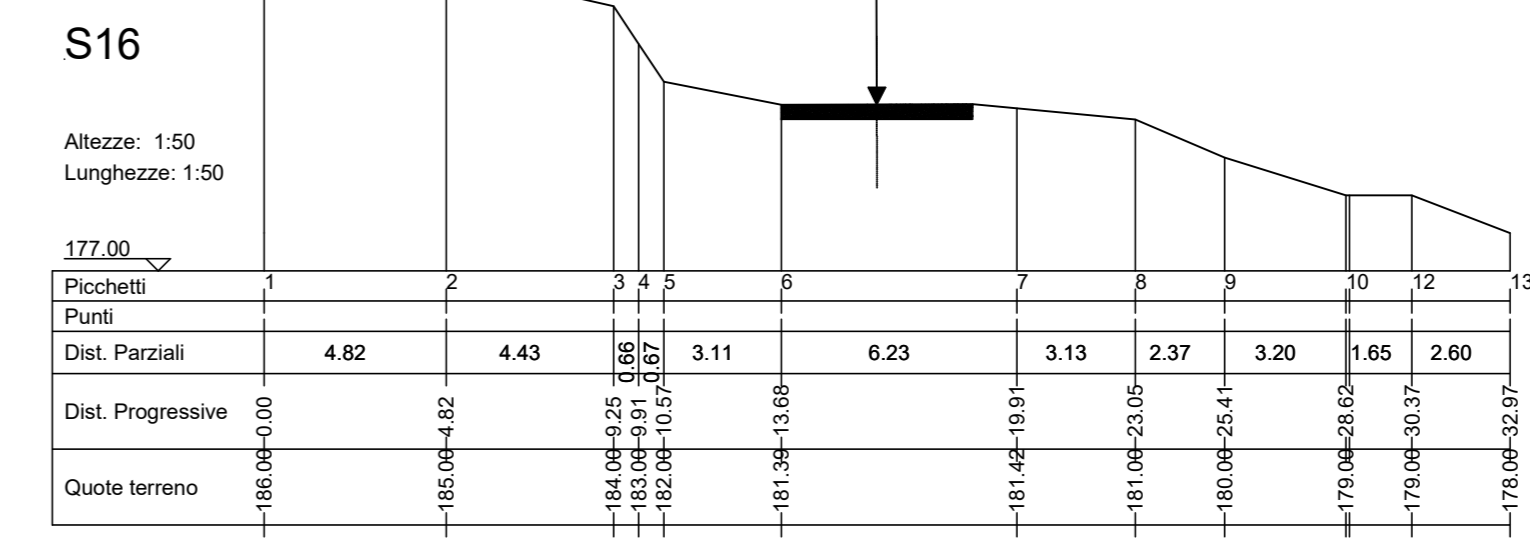
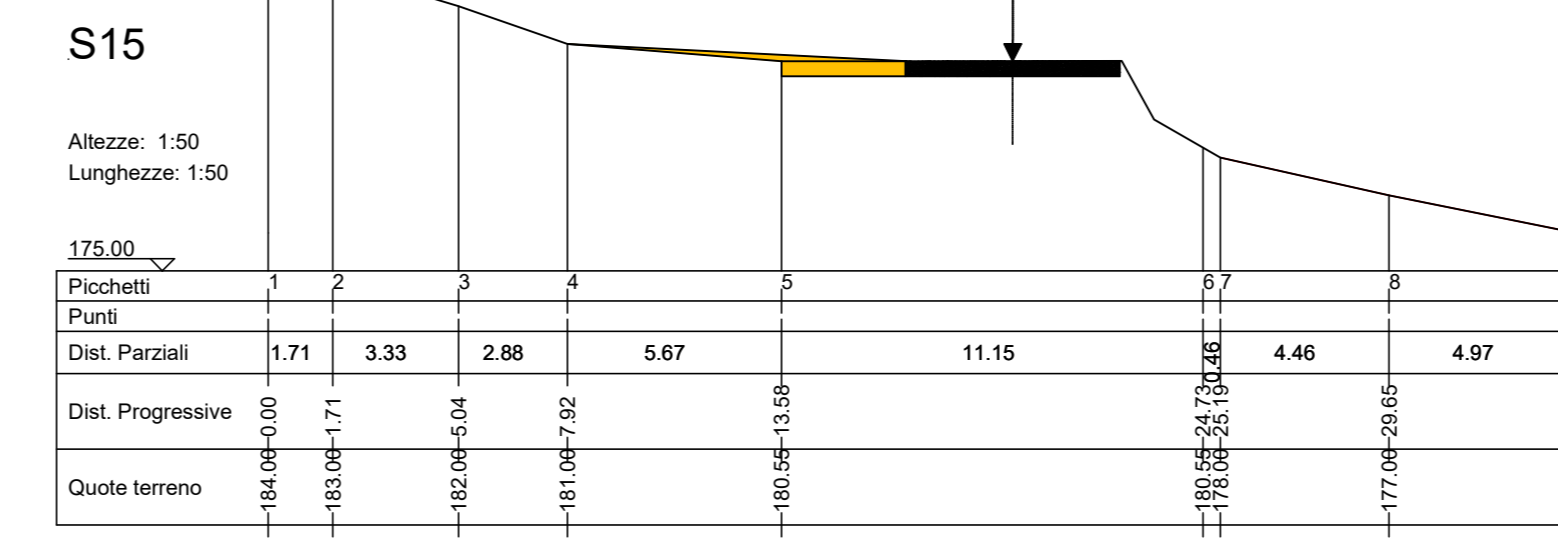






SEZIONI - STATO DI FATTO  
SCALA 1:200

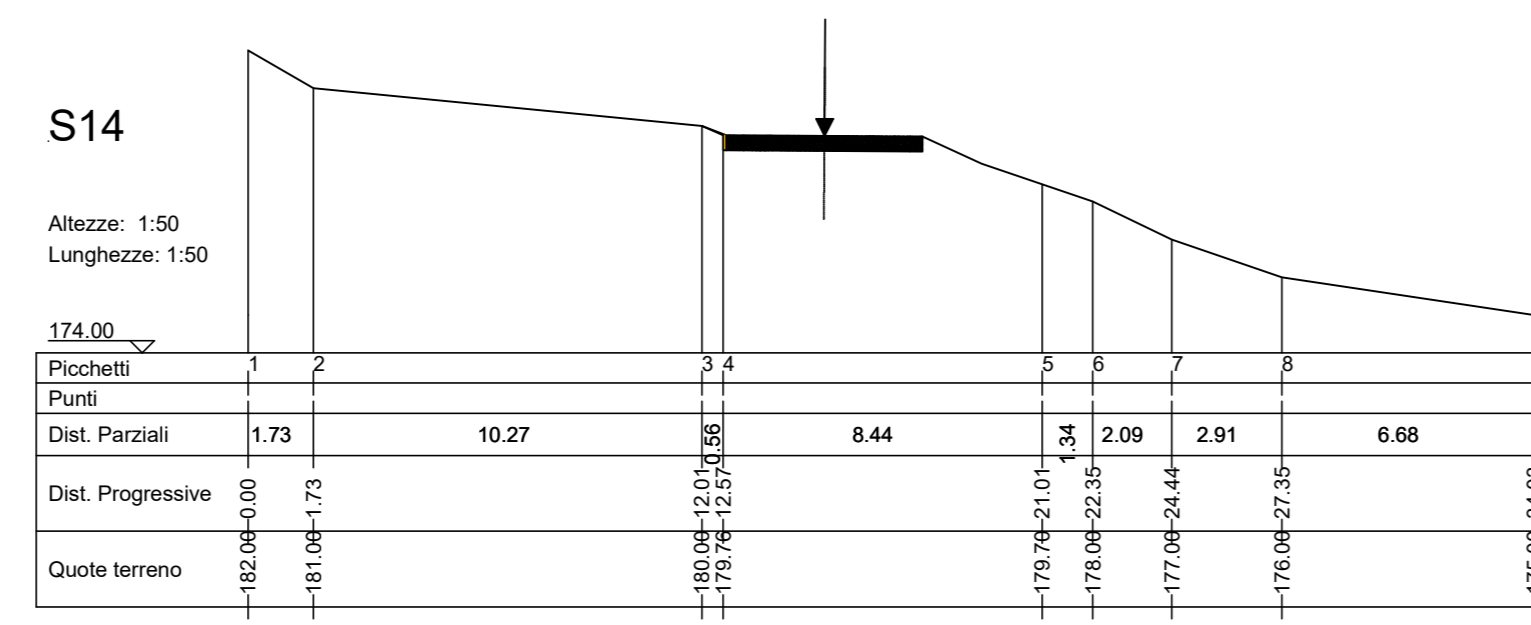





SEZIONI - SCAVO  
SCALA 1:200

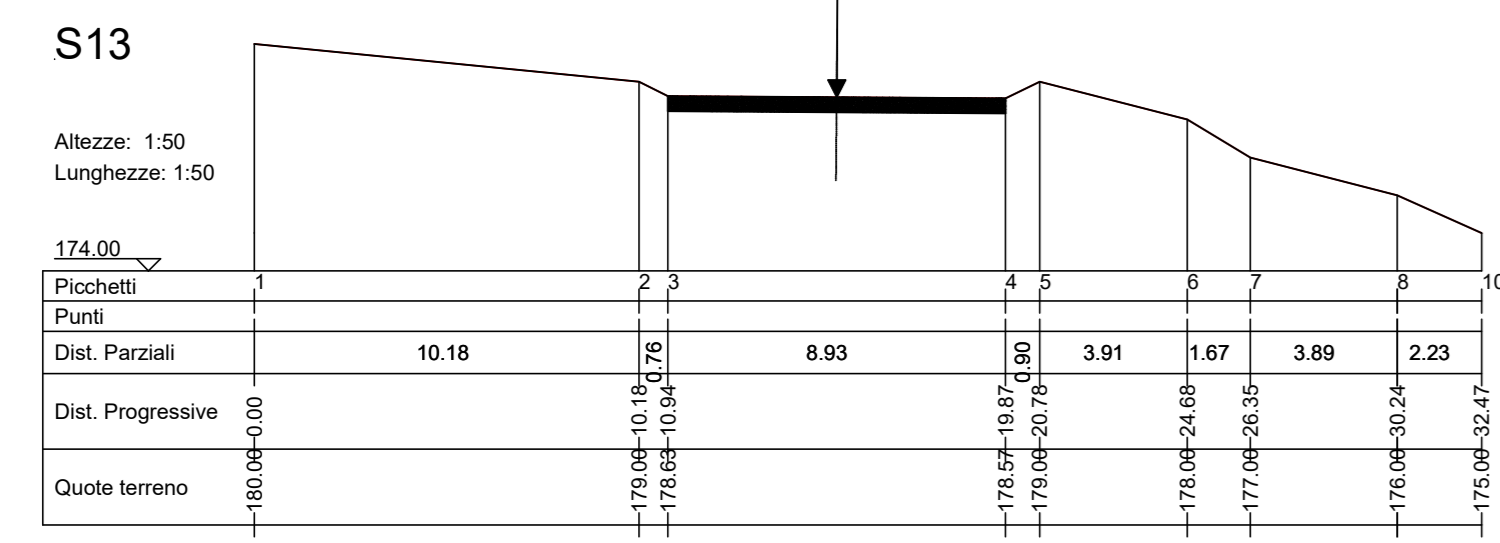

SEZIONI - RIPORTI E RINFORZO PIANO STRADA  
SCALA 1:200

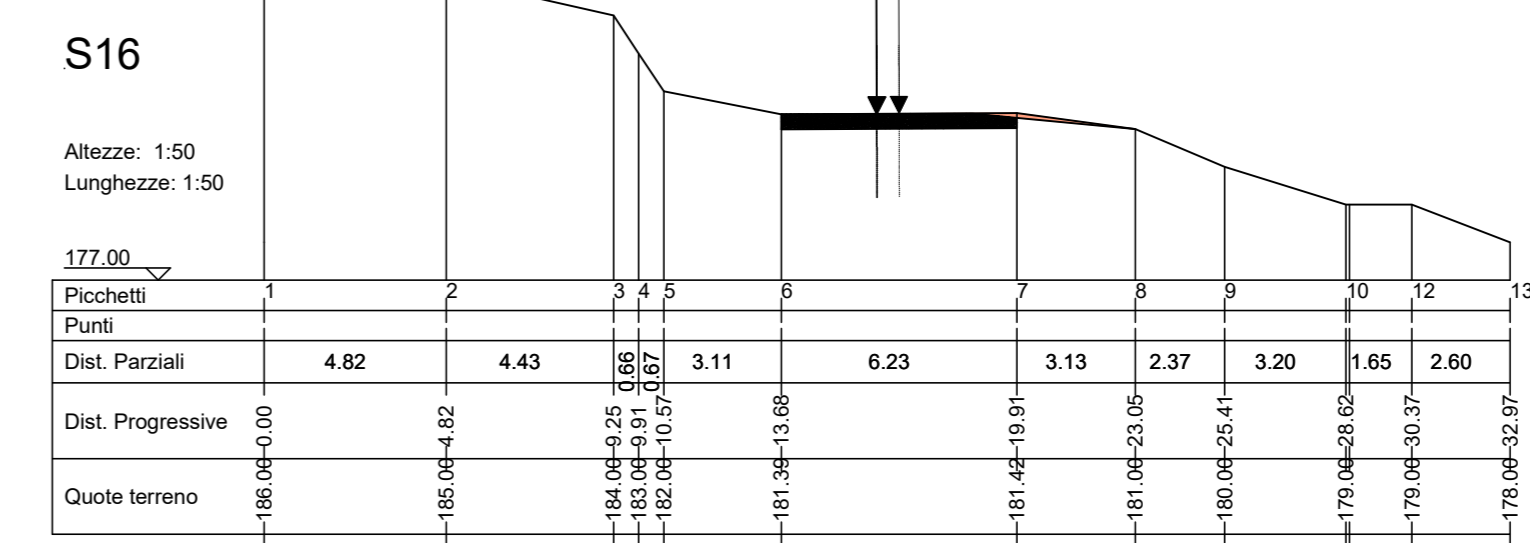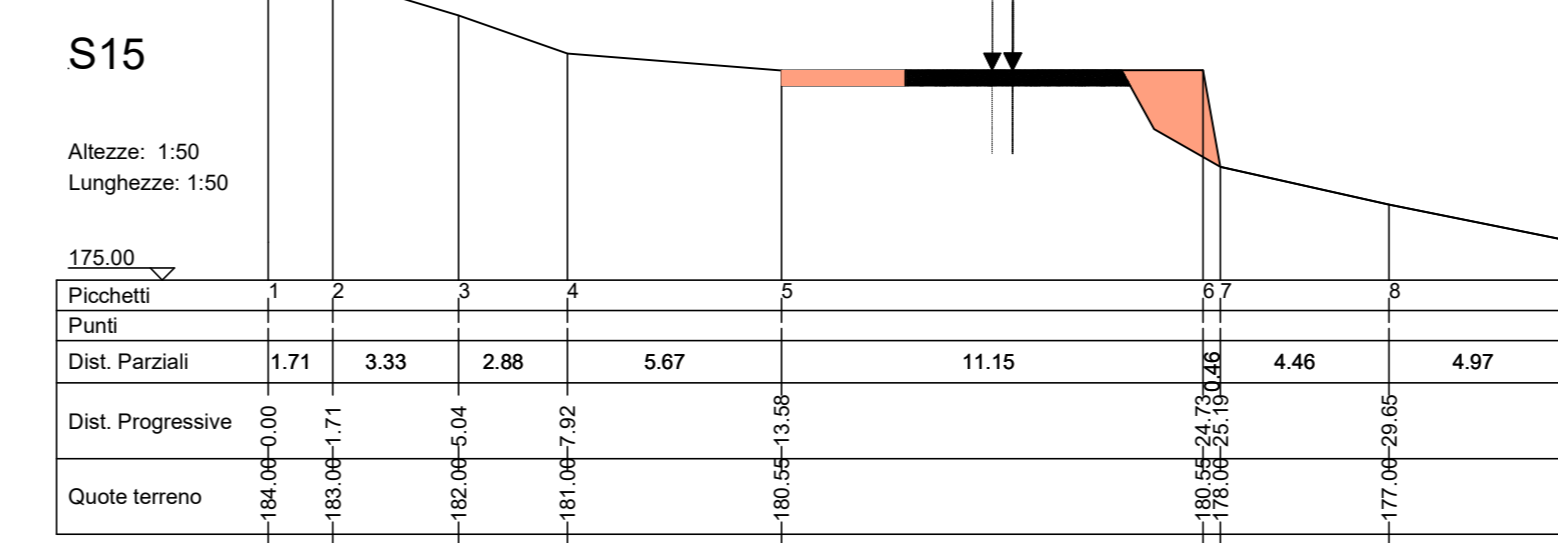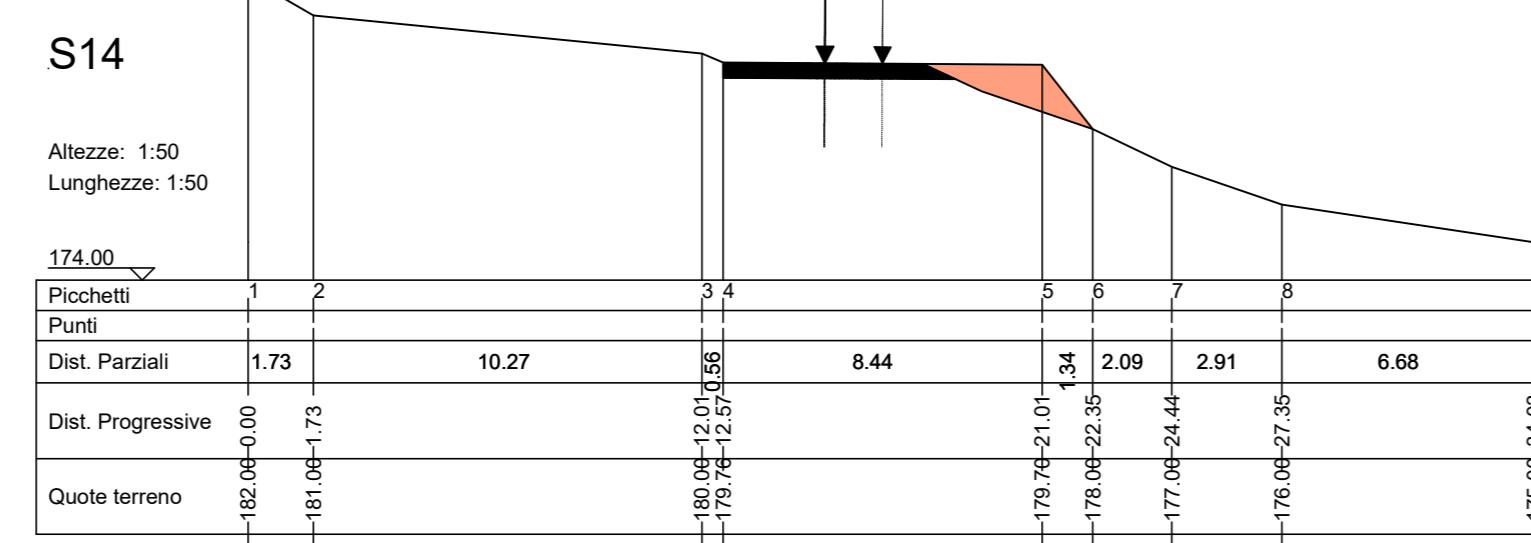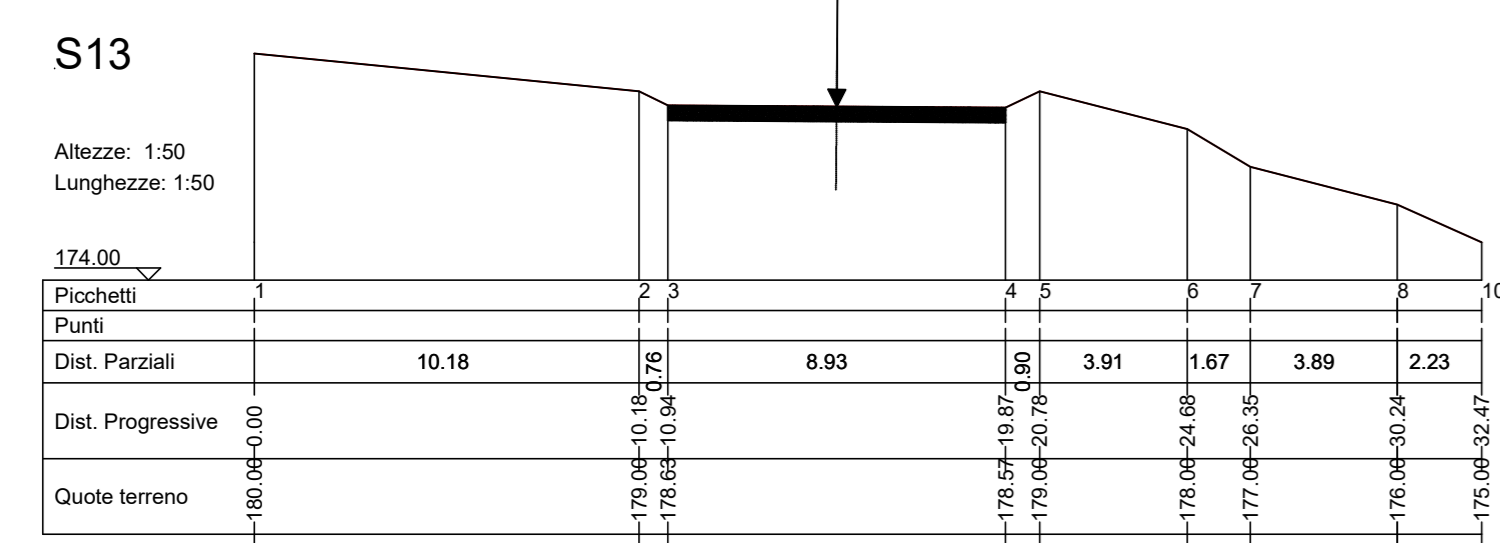


SEZIONI - STATO FINALE  
SCALA 1:200

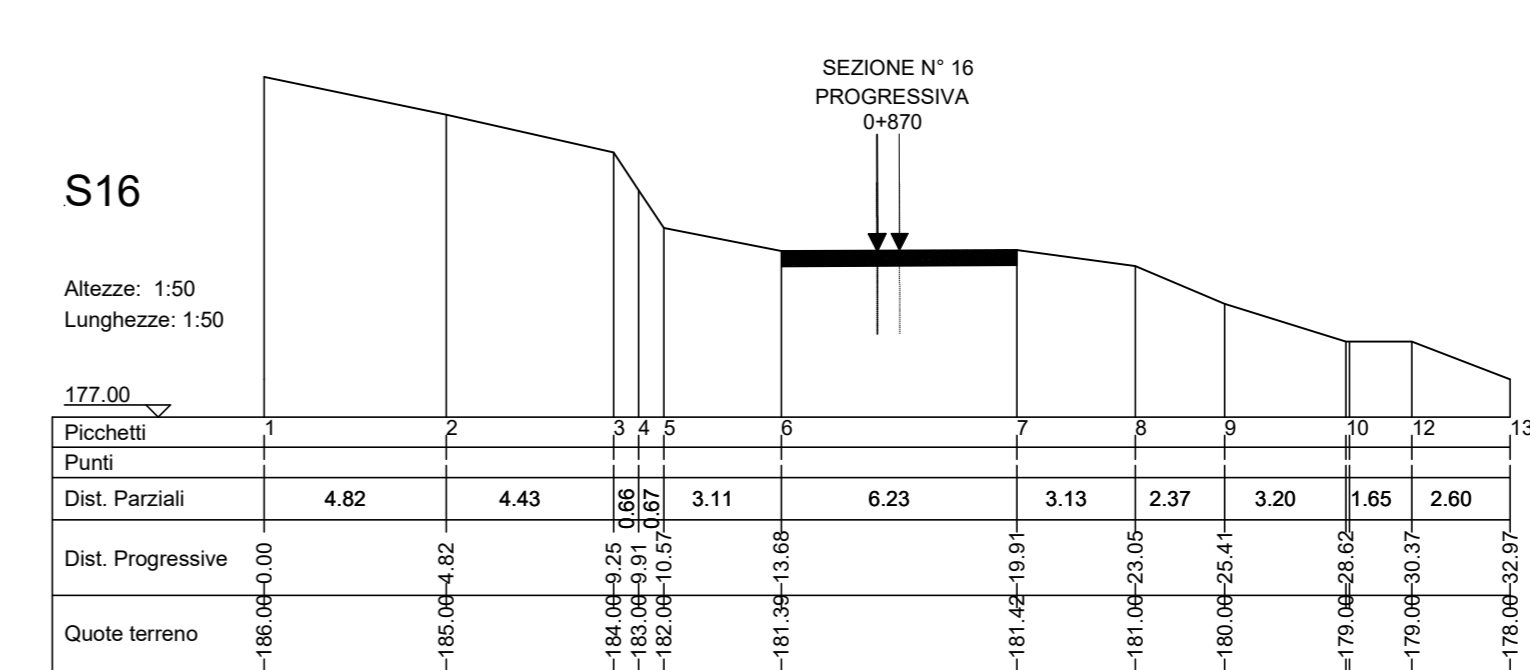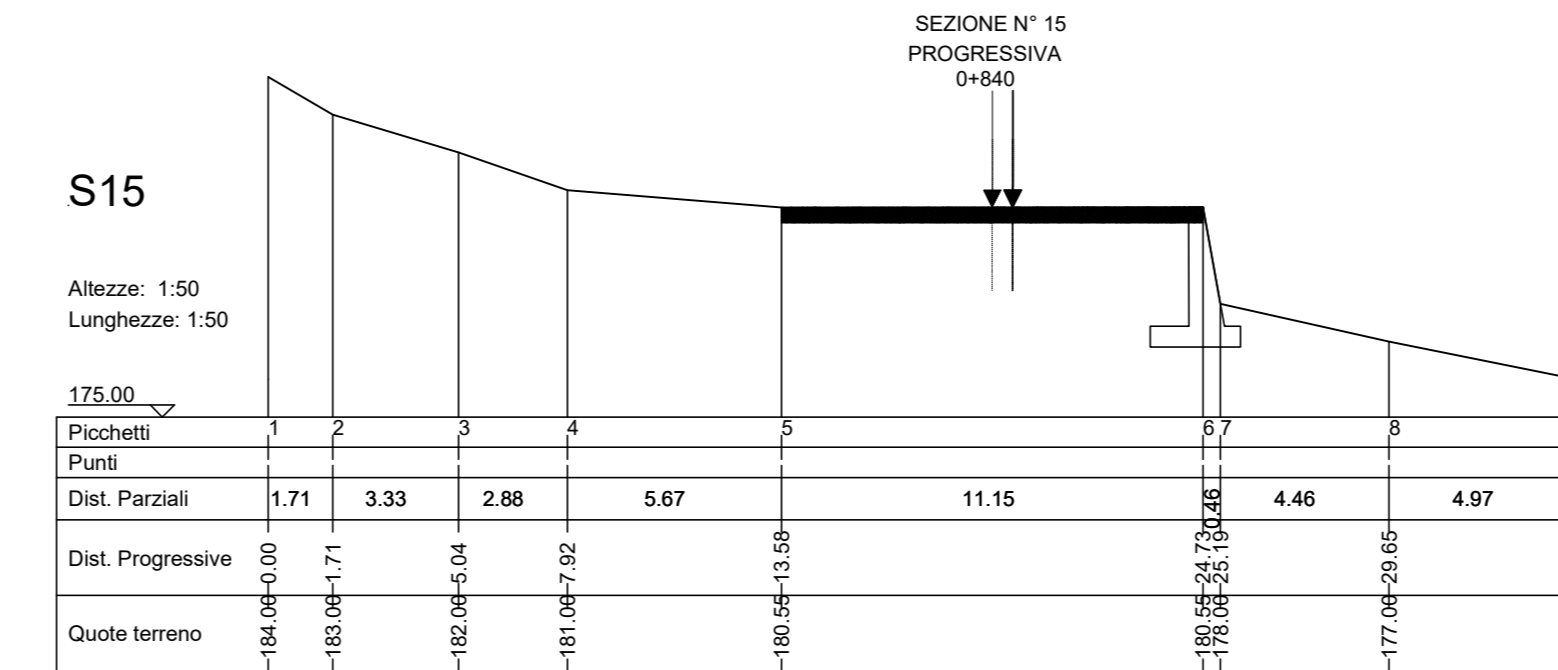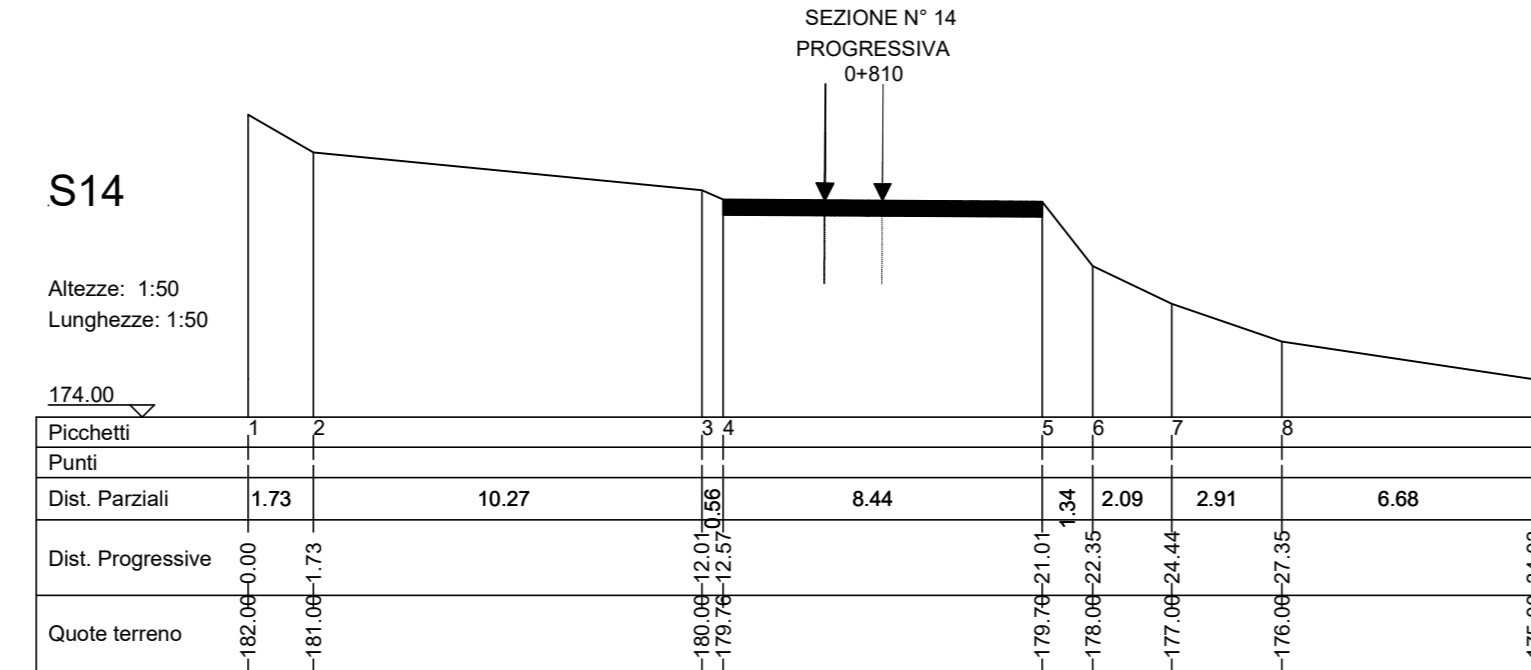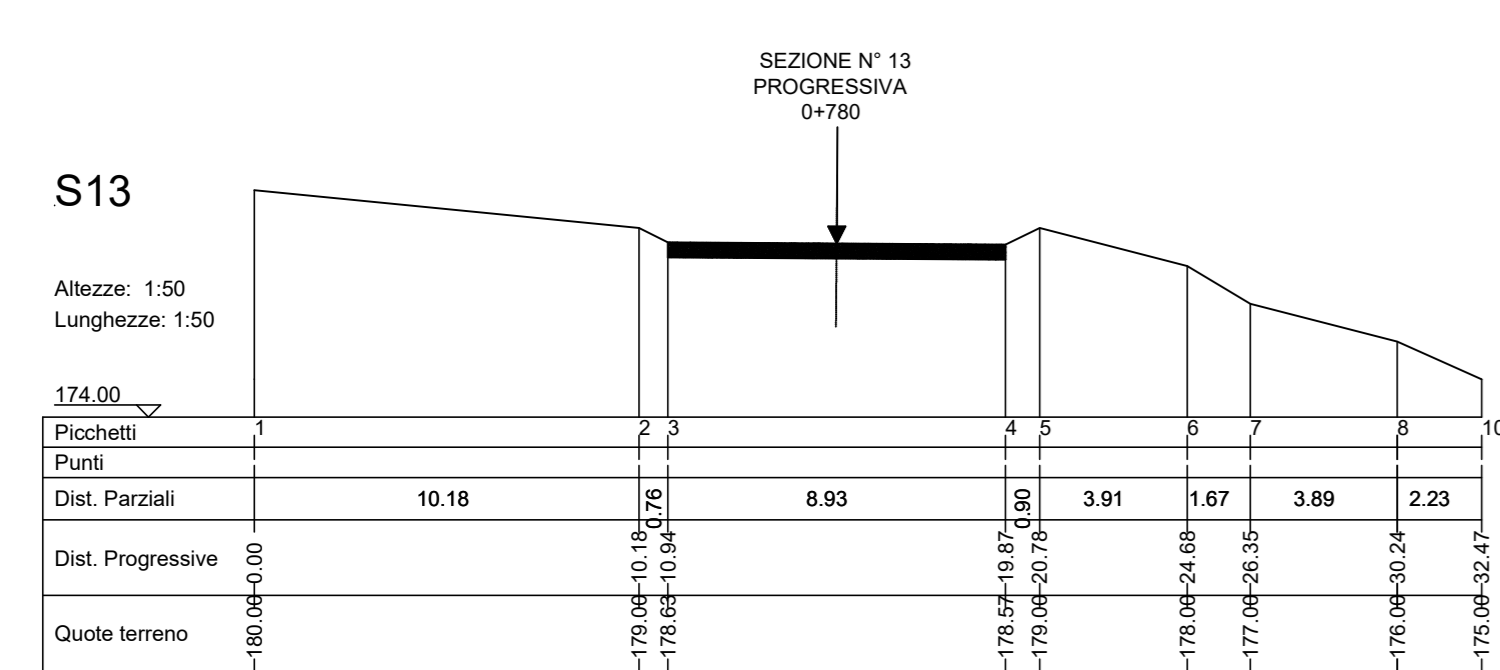

- MICROPALI
- STERRI
- RIPORTI
- LINEA CENTRALE SDF
- LINEA CENTRALE PROGETTO

PARTICOLARE COSTRUTTIVO

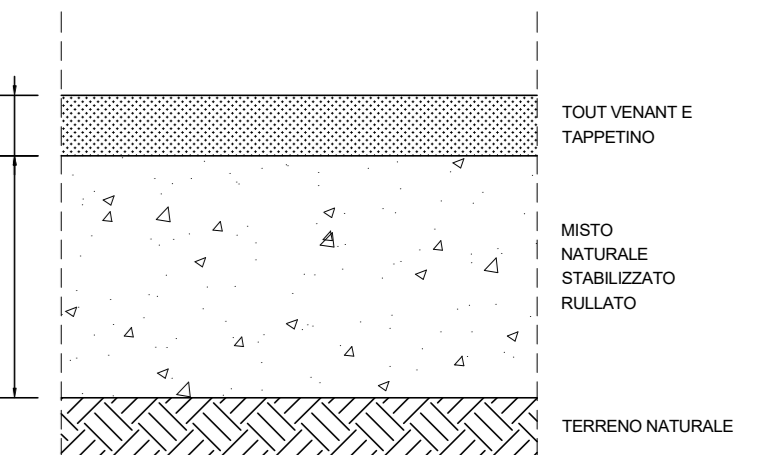

## PARCO EOLICO IMPERIA MONTI MORO E GUARDIABELLA



Sede Legale: via Aldo Moro n. 28  
25043, Breno (BS)  
P.IVA e C.F. 04324170986

Oggetto:  
ADEGUAMENTO VIABILITA' ESISTENTE

Titolo:  
TRATTO COSTARAINERA - SEZIONI STATO  
DI FATTO, PROGETTO, STERRI E RIPORTI  
DA KM 0+780 A KM 0+870

Il Progettista



Ing. Silvio Mario Bauducco

Data	Emis.	Aggiornamento	Data	Contr.	Data	Aut.	
02/2023	FP	Emissione		02/2023	SMB	02/2023	SMB

SCALA 1:200  
FORMATO A0  
FEBBRAIO 2023

Comessa	Tip. Impianto	Fase Progetto	Disegnista	Tip. Doc.	Tipo	N. Tab.	REV.
22109	EO	DE	CI	D	O4	0023	A

PROGETTAZIONE EDILE, AMBIENTALE, STRUTTURALE ED IMPIANTISTICA A CURA DI:

I Tecnici:	Coord. gruppo di progettazione Ing. Silvio Mario Bauducco	Collaboratori Geom. Benozzi Manuel Per. Ind. Biason Emanuele Ing. Occhiuto Felice Arch. Ostino Paolo Arch. Pelletti Martina

Sede Amministrativa via Marconelli, 23 10024 Moncalieri (TO)  
SE 011 850213 - 011 850209 o email: amministrazione@bautel.it  
Sede operativa Torino - via Marconelli, 23 10024 Moncalieri (TO)  
Sede operativa Genova - via Banderat, 24 16121 Genova (GE)

TUTTI I DIRITTI SONO RISERVATI. Questo documento è di proprietà esclusiva del progettista ed indicato sul quale è messo ogni diritto. Pertanto questo documento non può essere copiato, riprodotto, convertito o divulgato, ad altri o a terzi in qualsiasi forma, nemmeno per finalità accademiche, senza autorizzazione scritta dallo stesso progettista.