

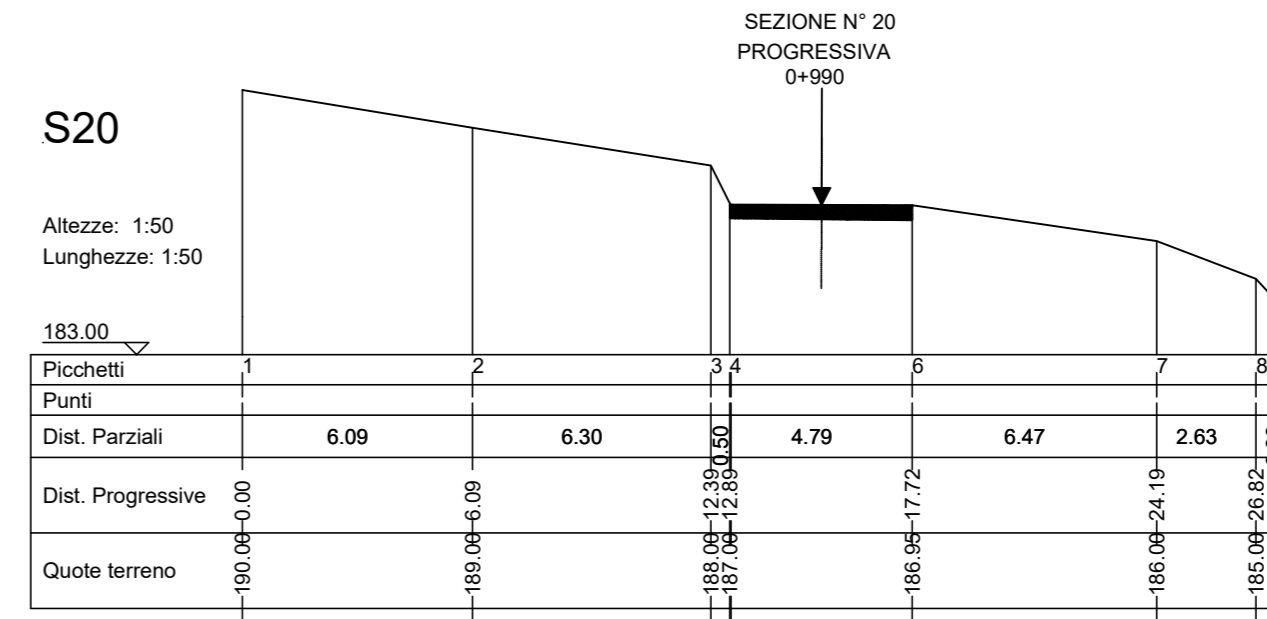
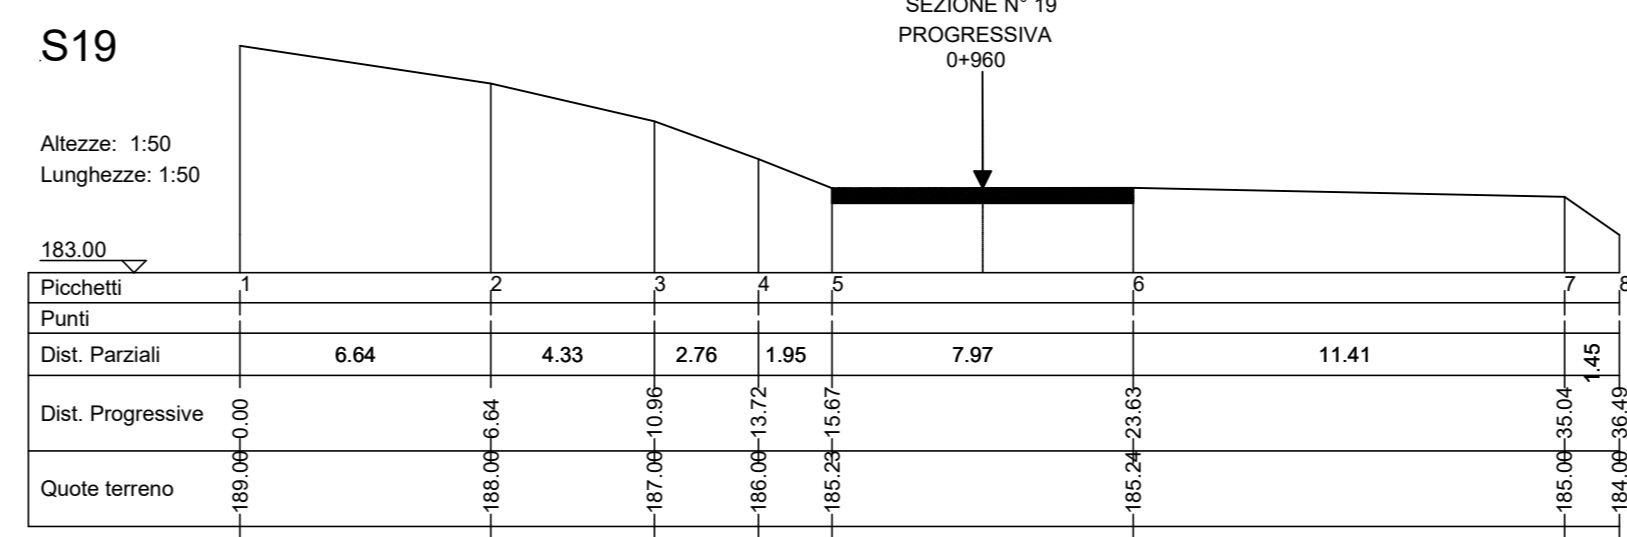
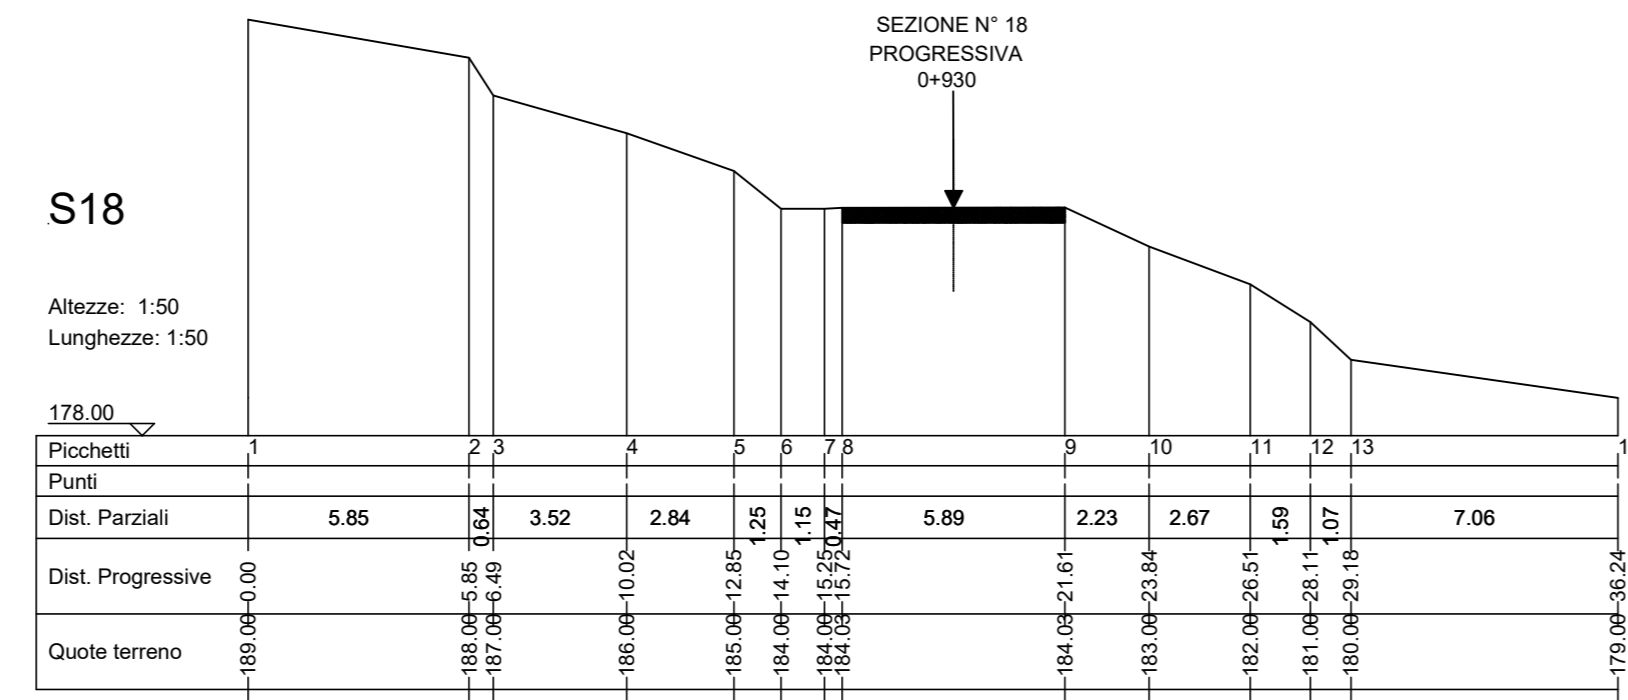
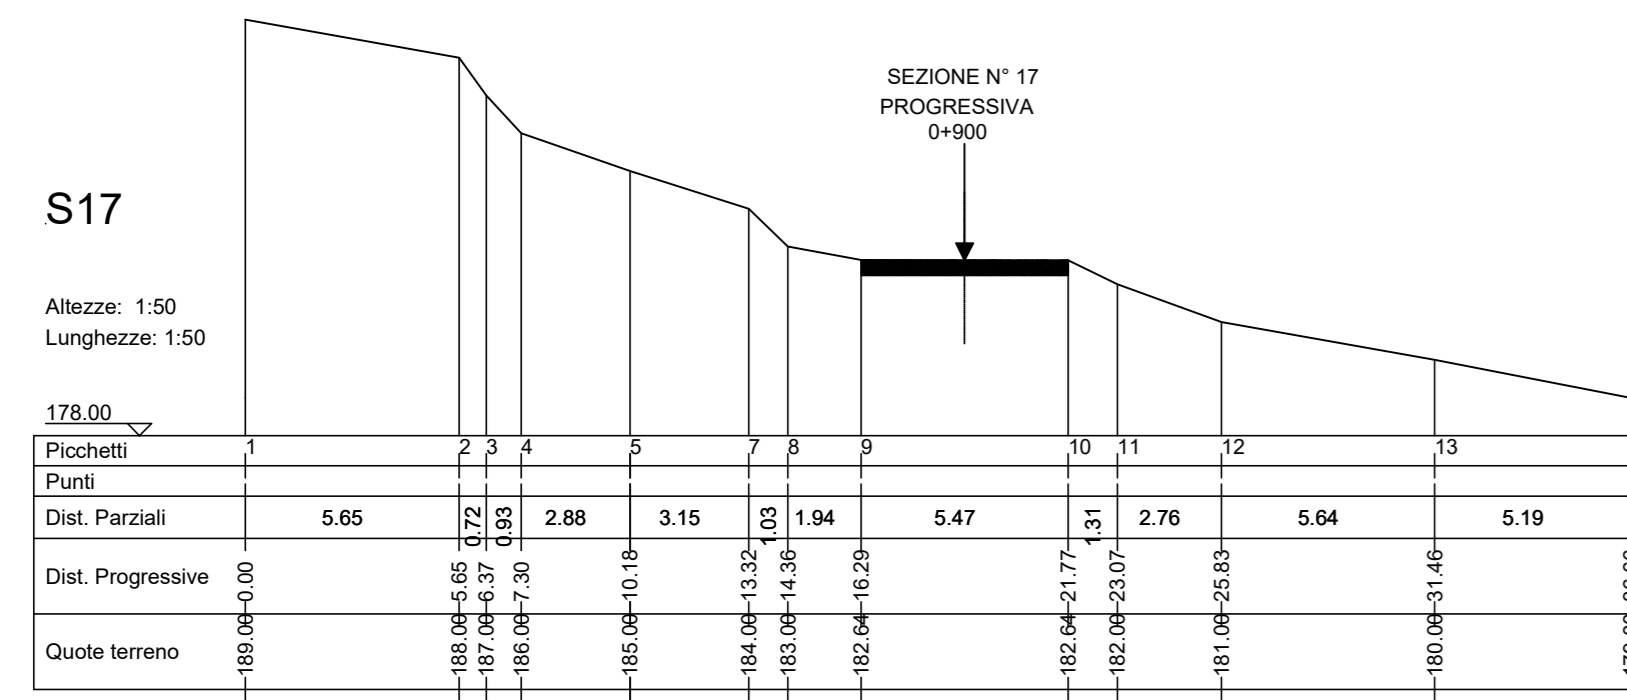
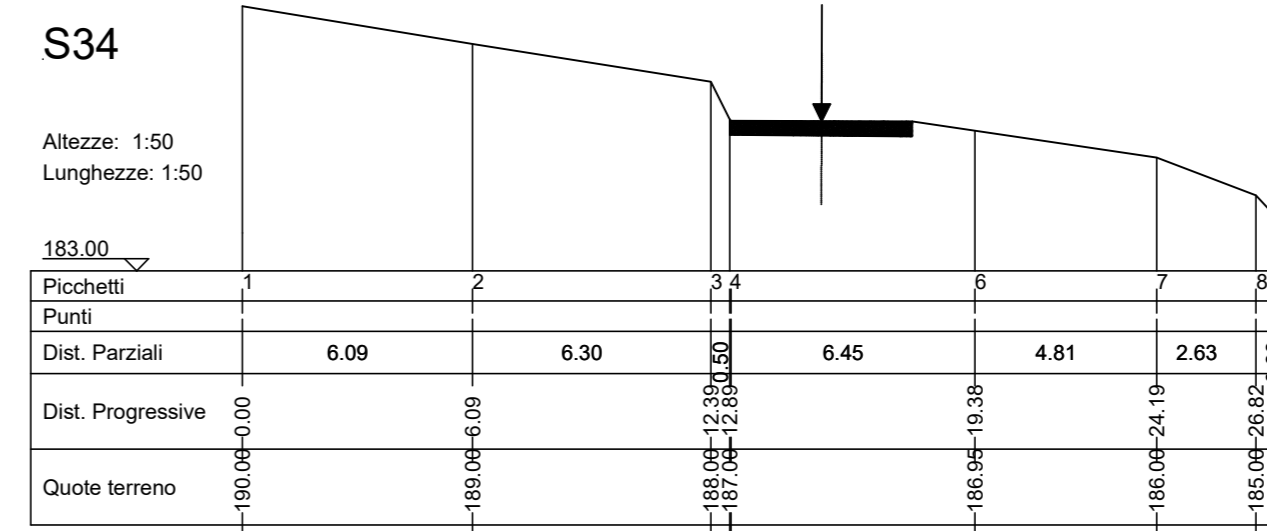
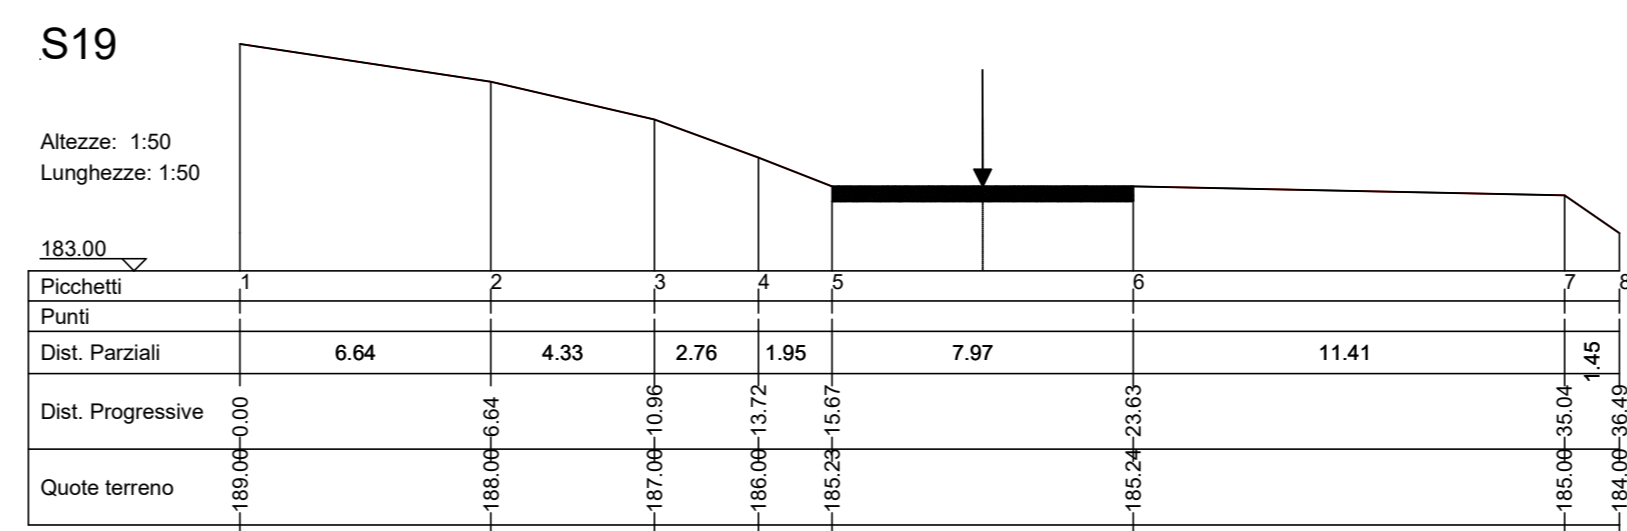






SEZIONI - STATO DI FATTO  
SCALA 1:200

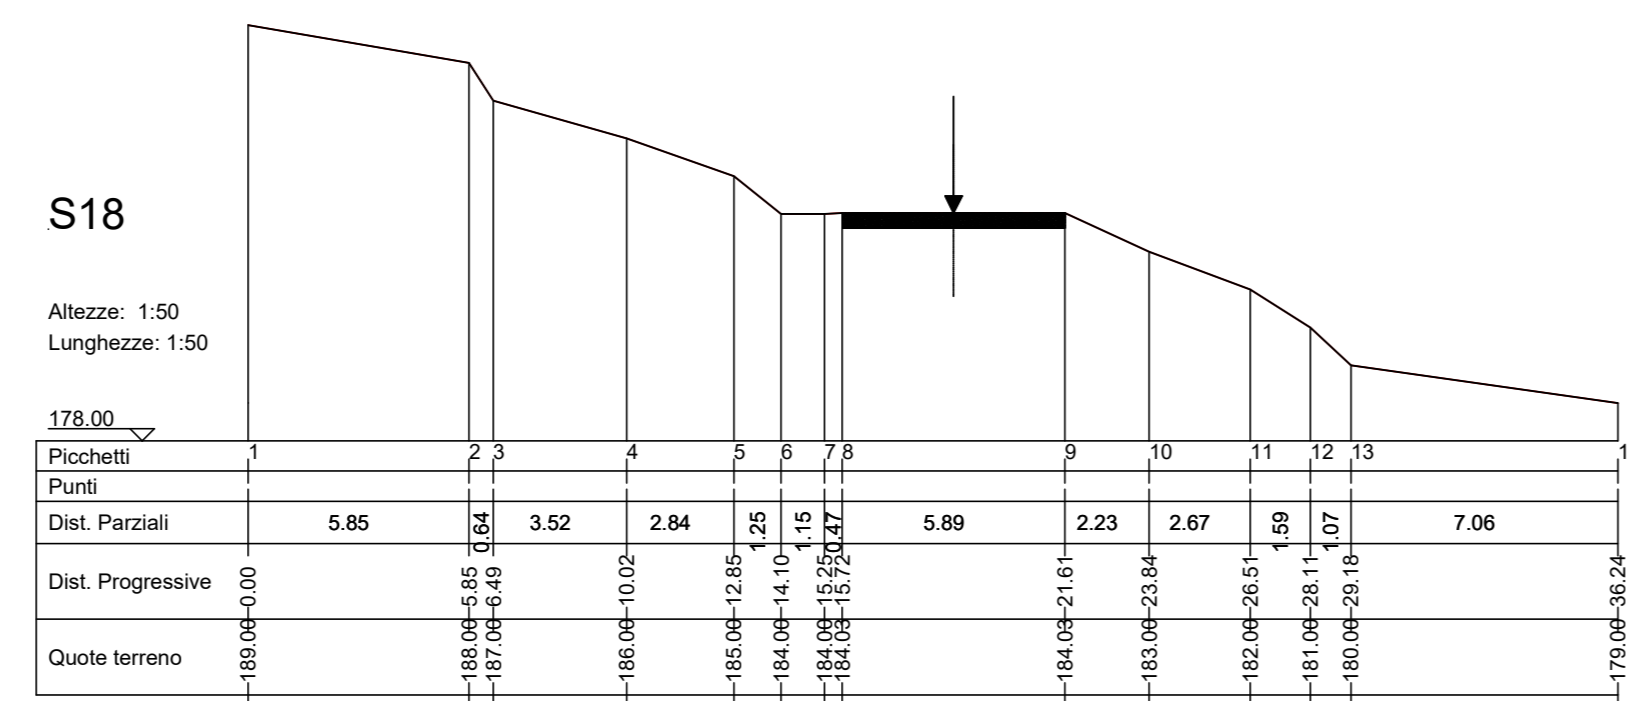

SEZIONI - SCAVO  
SCALA 1:200

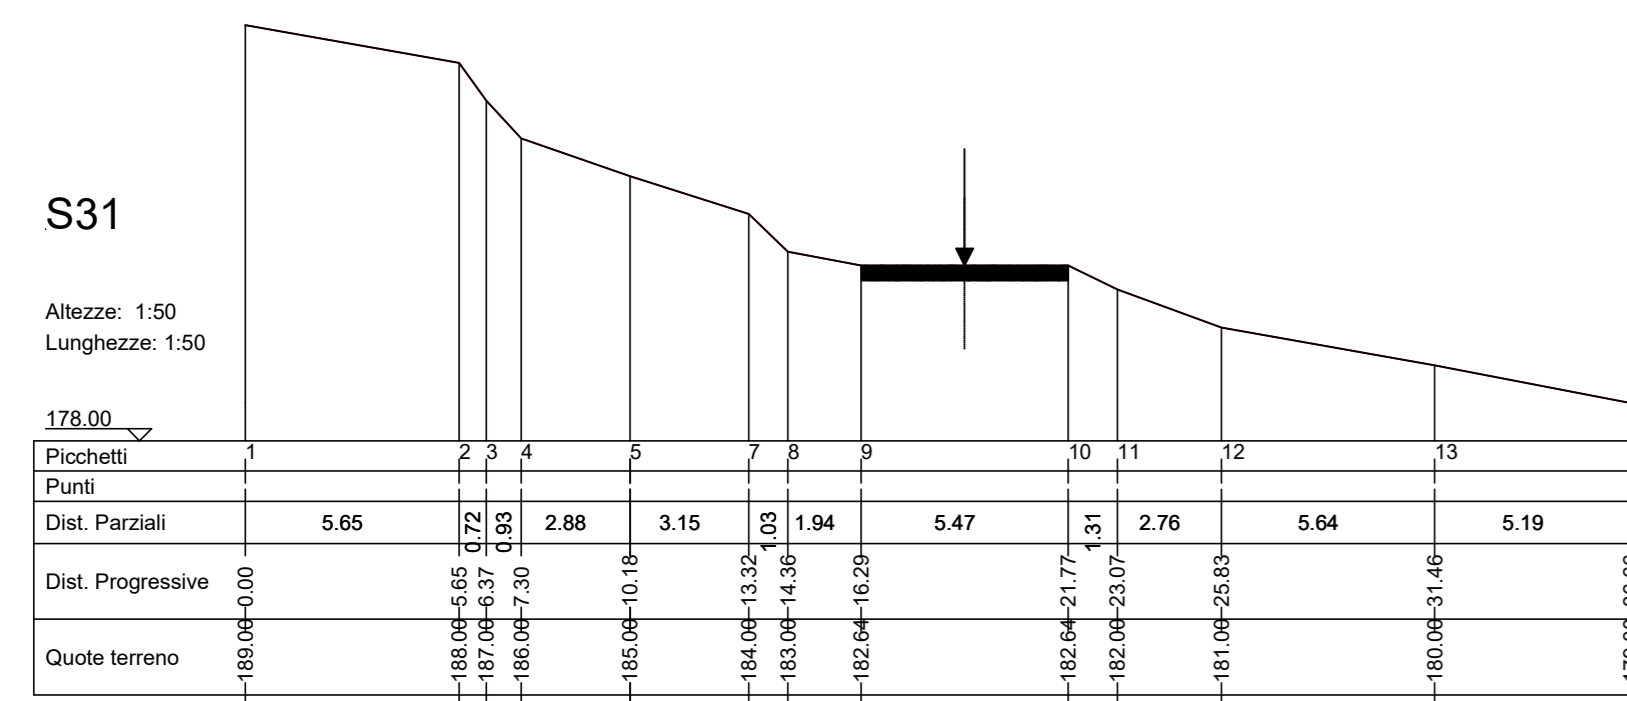

SEZIONI - RIPORTI E RINFORZO PIANO STRADA  
SCALA 1:200

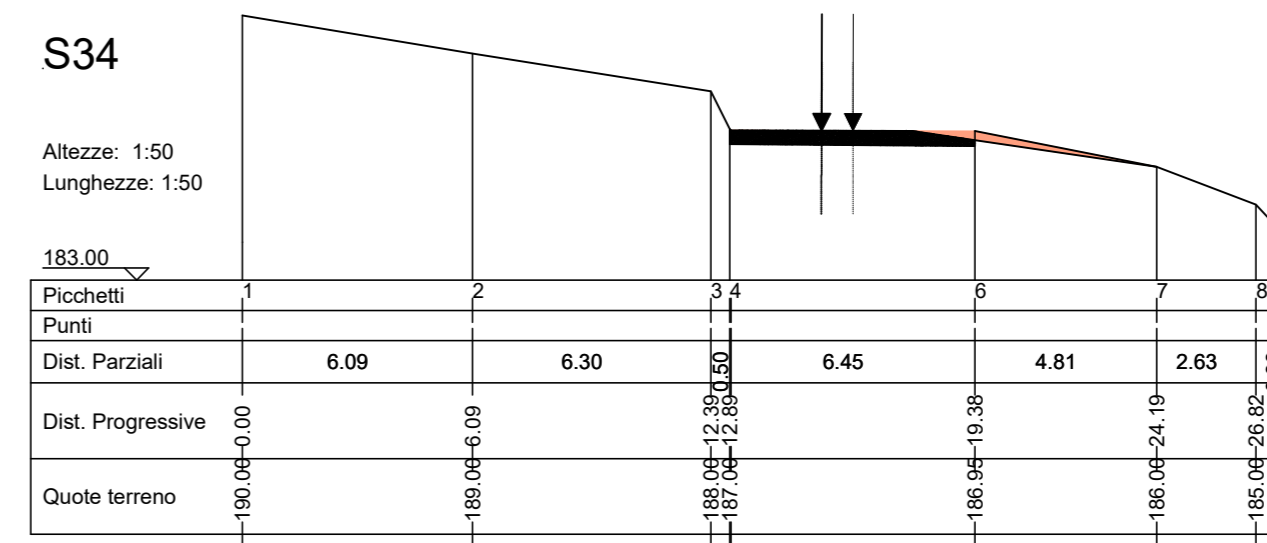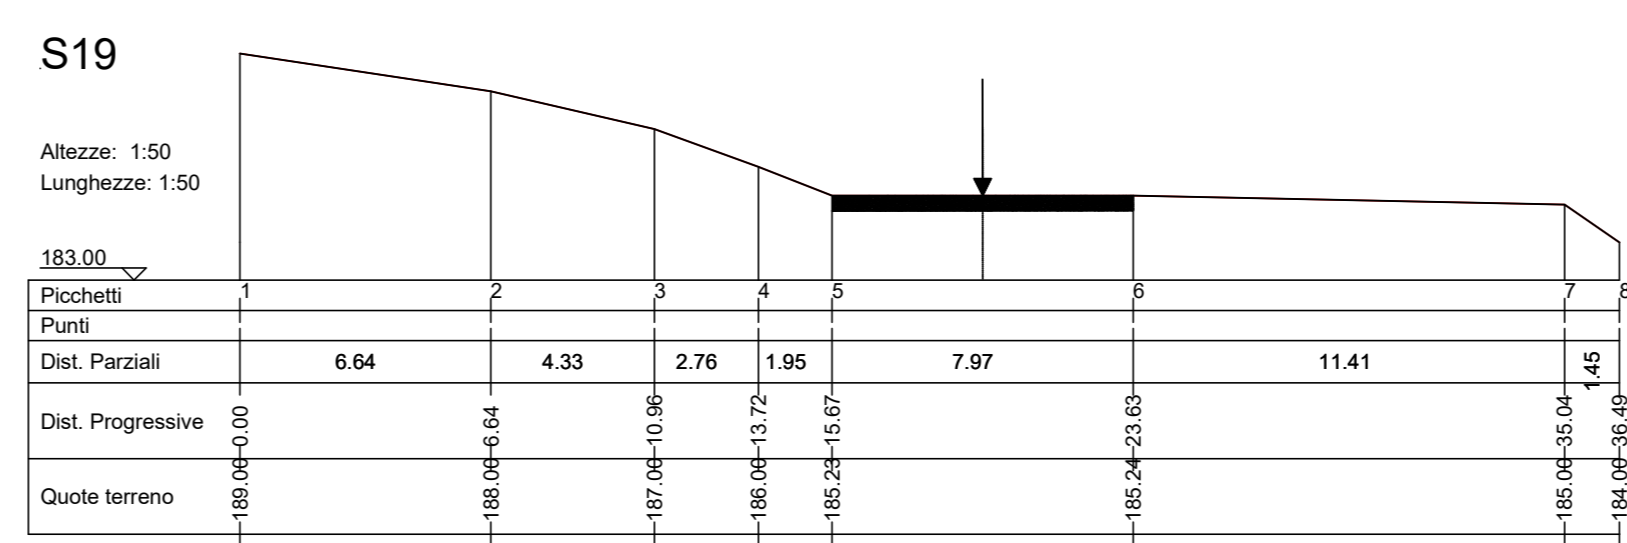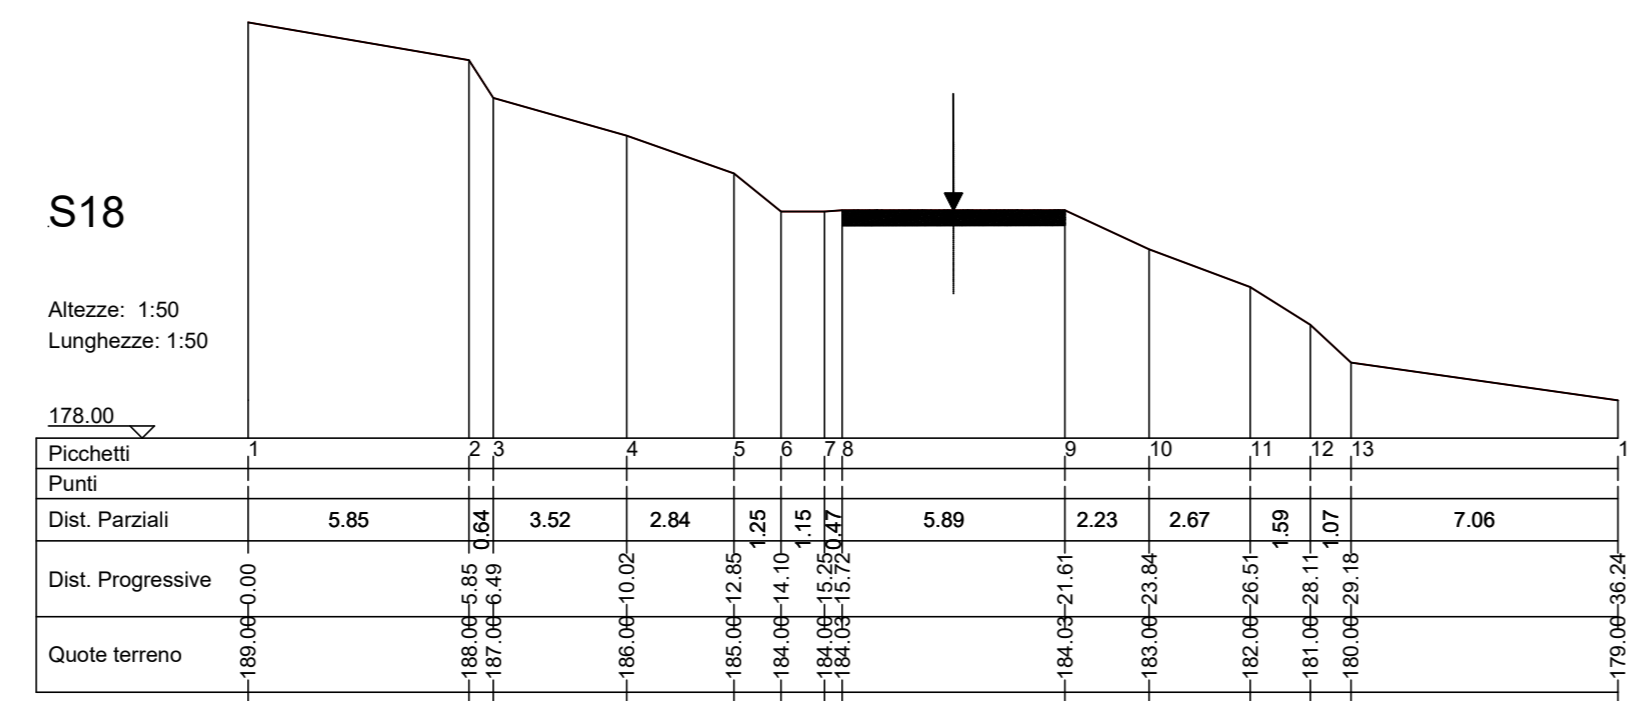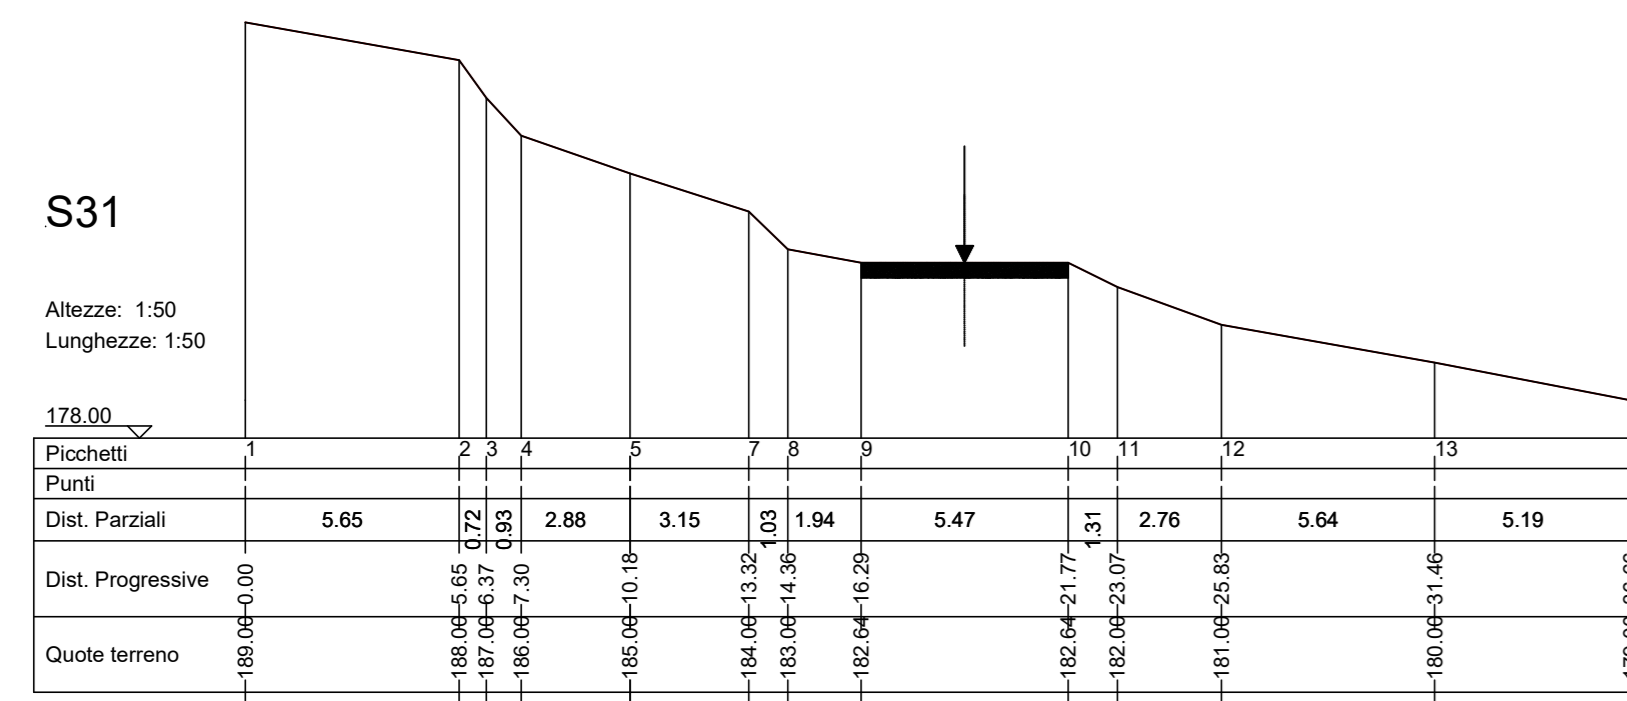

SEZIONI - STATO FINALE  
SCALA 1:200

