

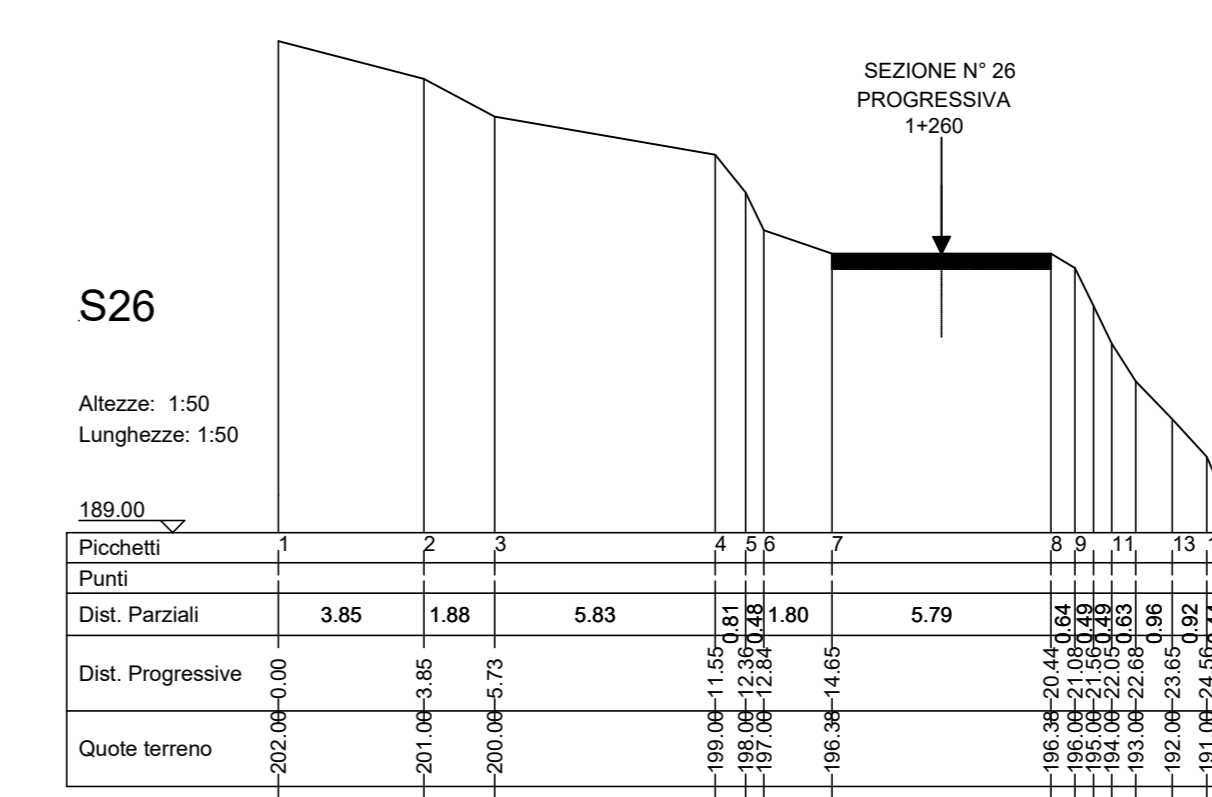
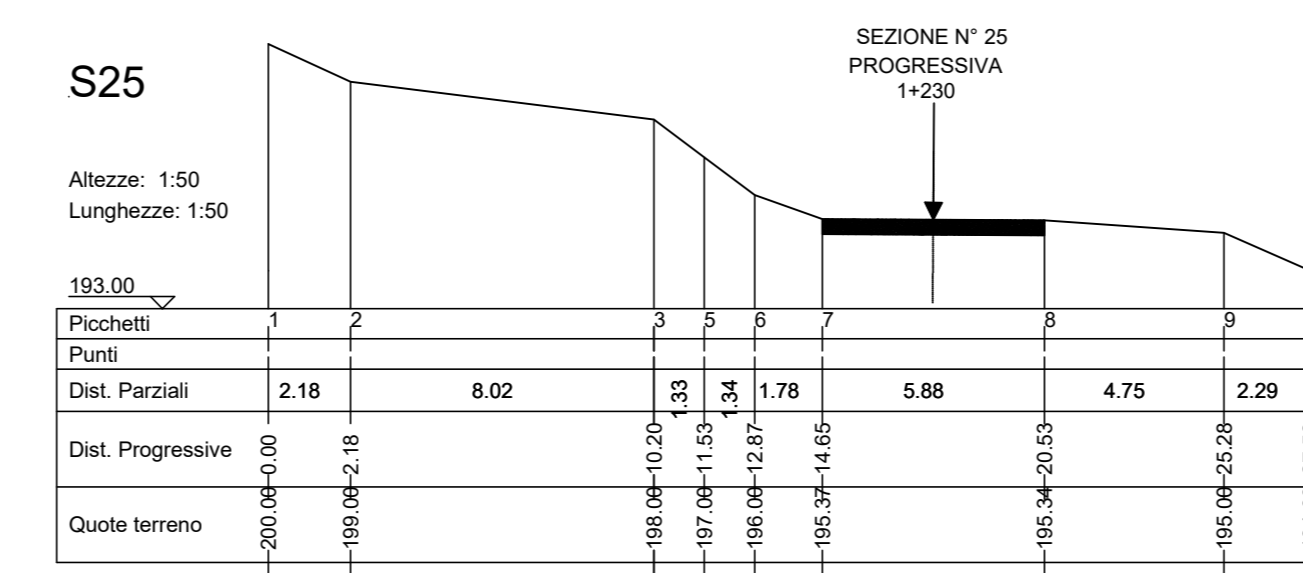
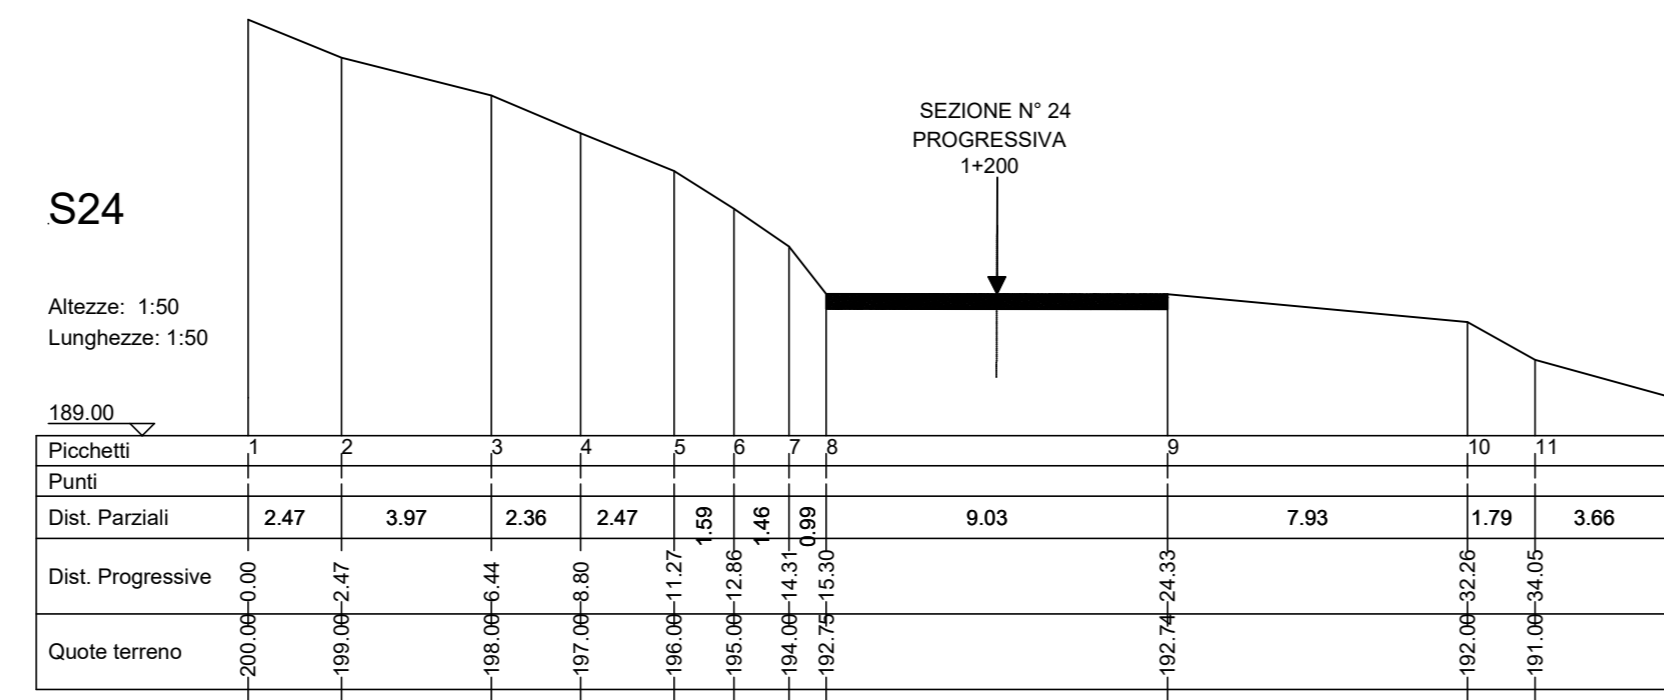
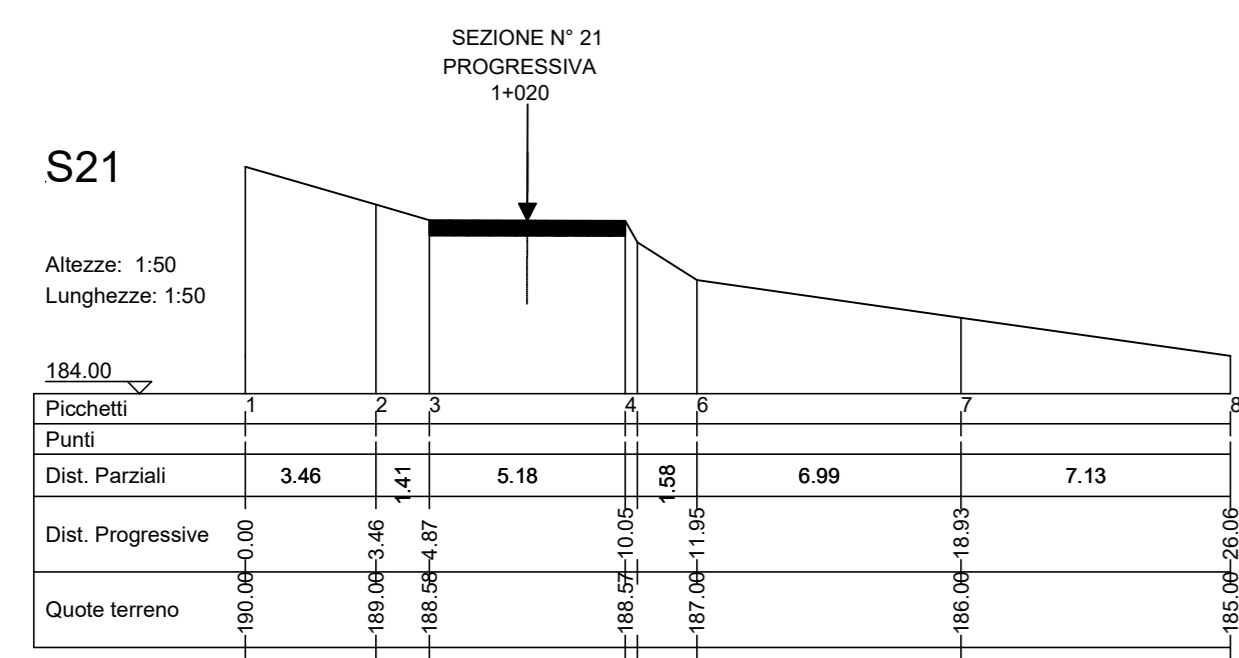
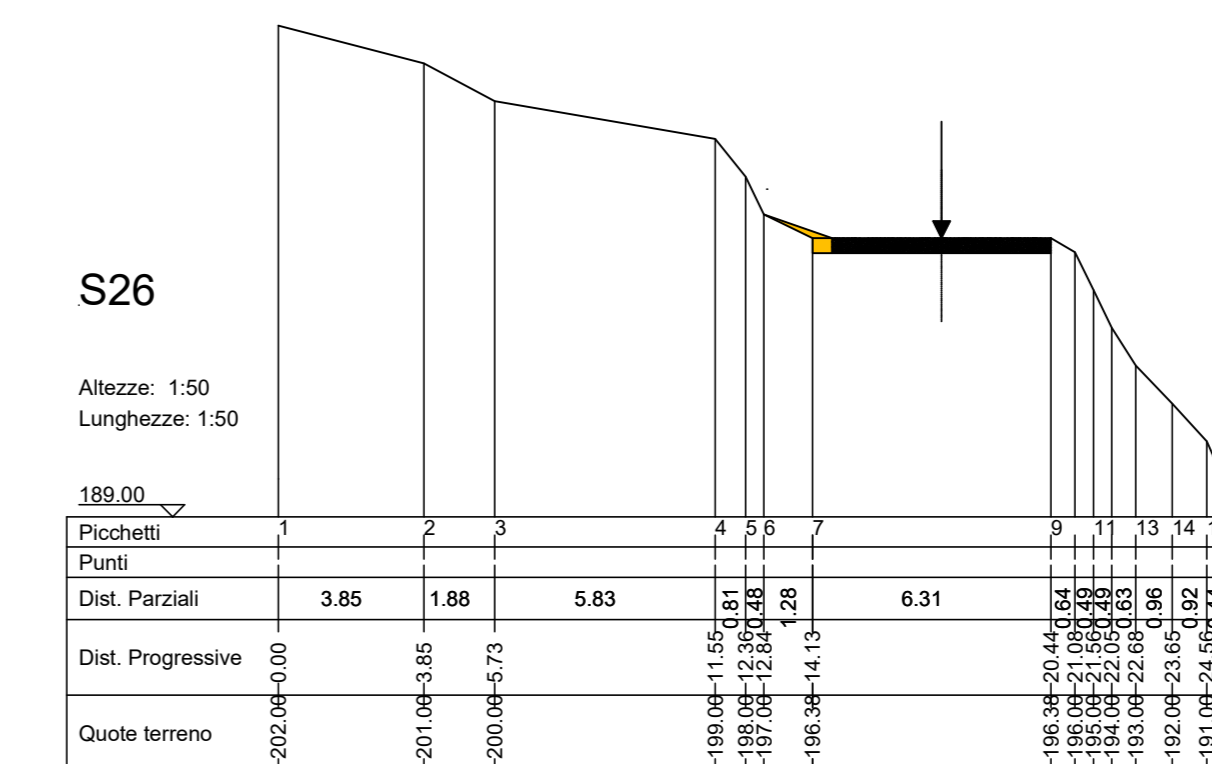
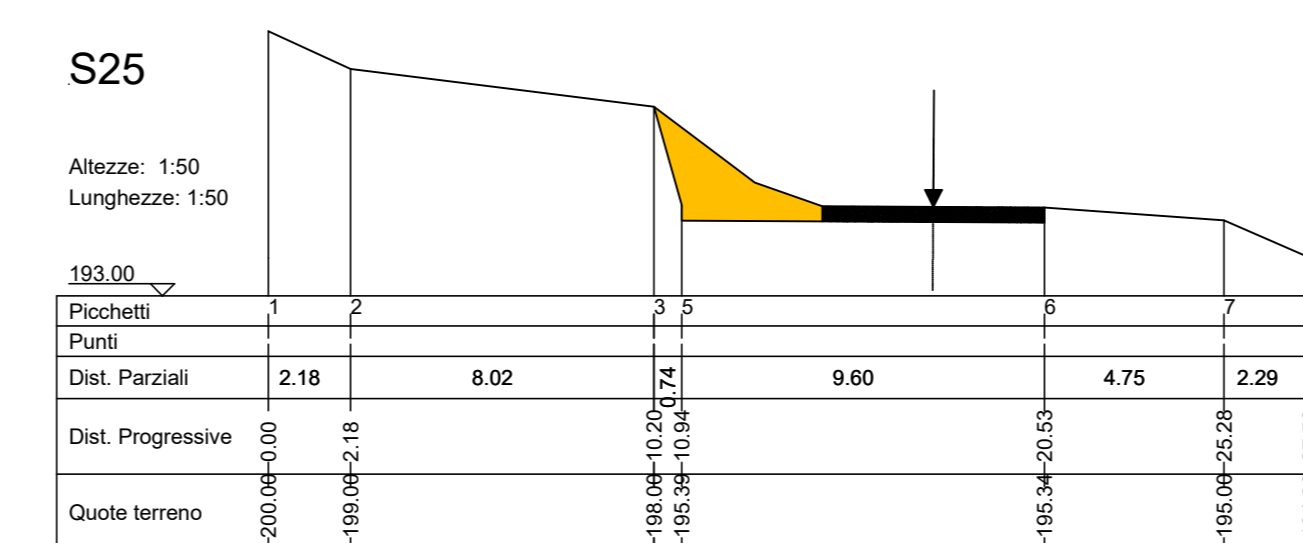






SEZIONI - STATO DI FATTO  
SCALA 1:200

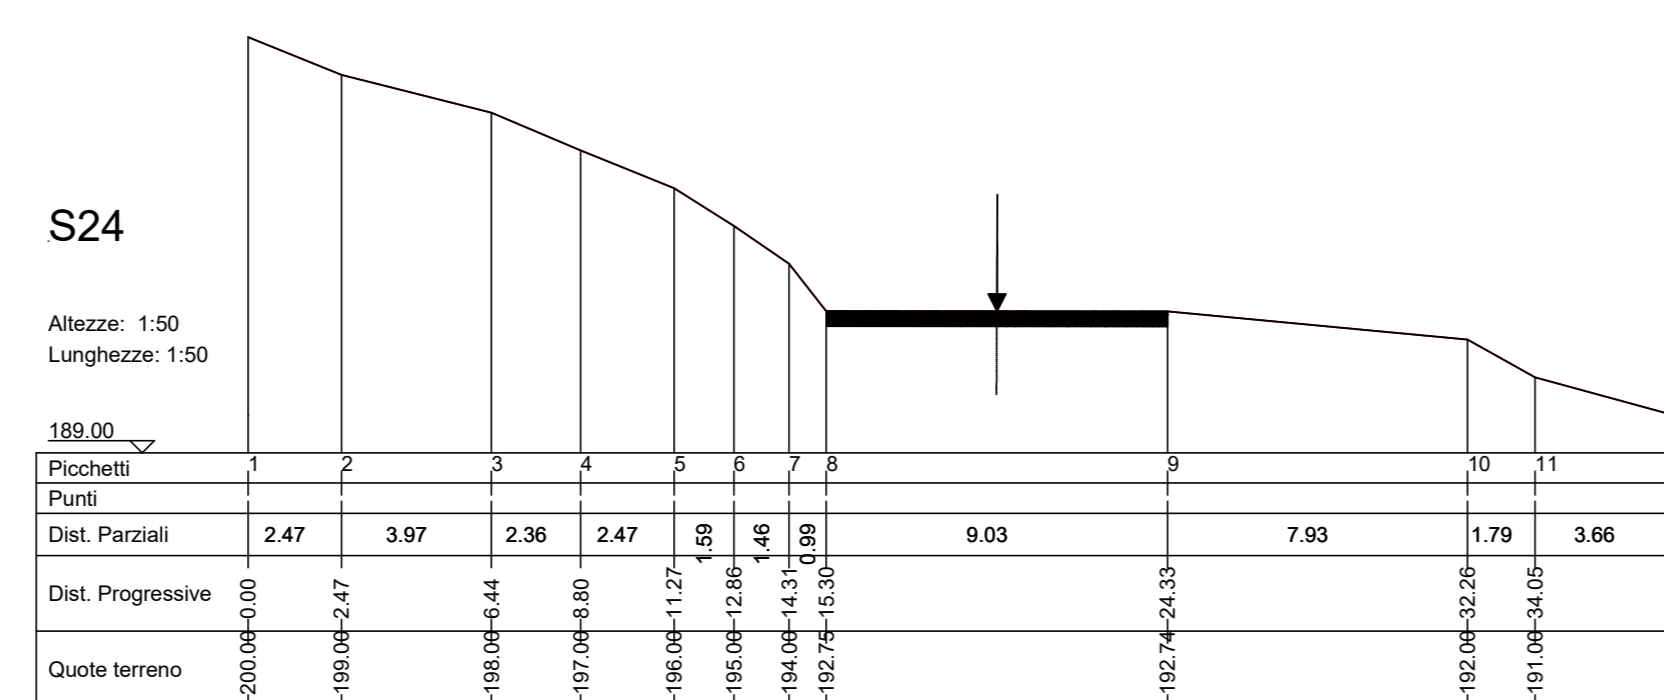





SEZIONI - SCAVO  
SCALA 1:200

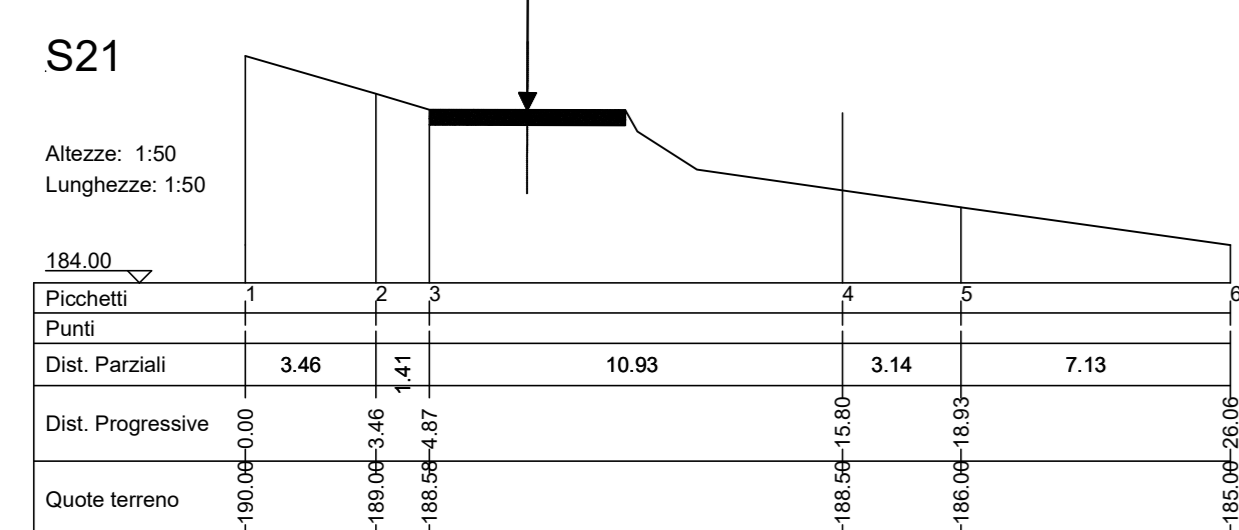


SEZIONI - RIPORTI E RINFORZO PIANO STRADA  
SCALA 1:200

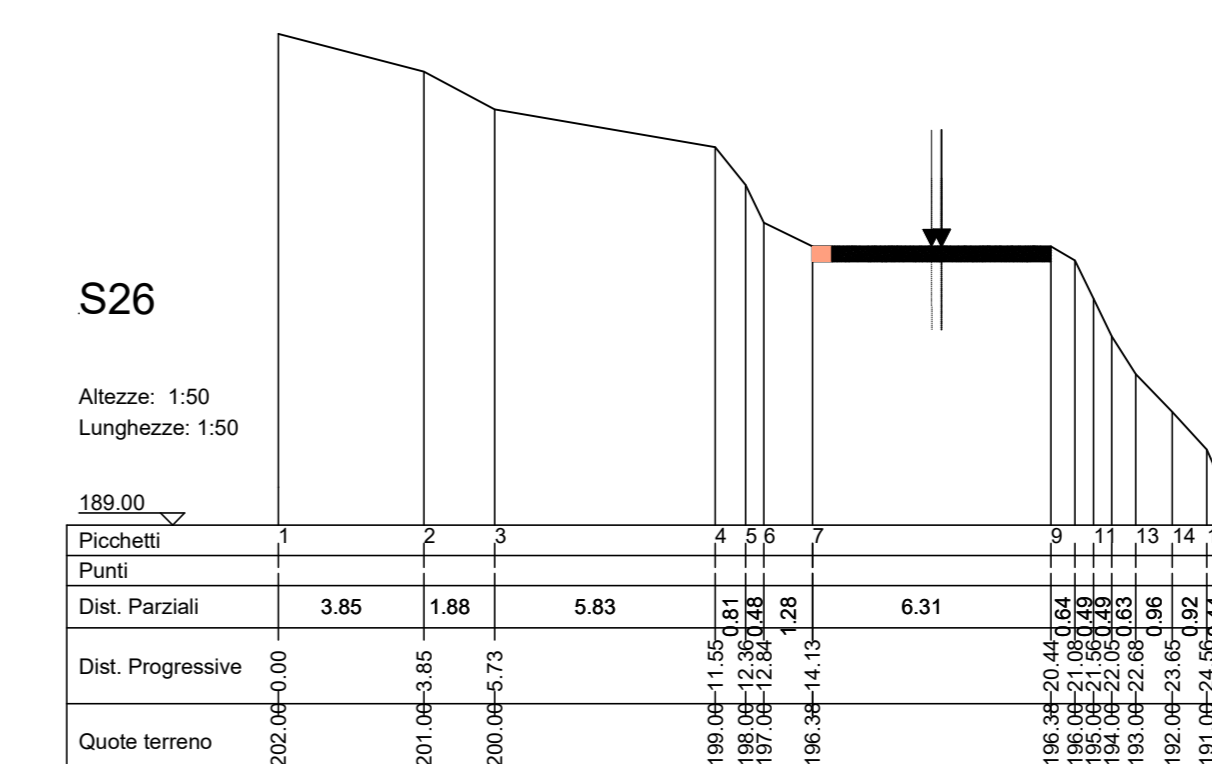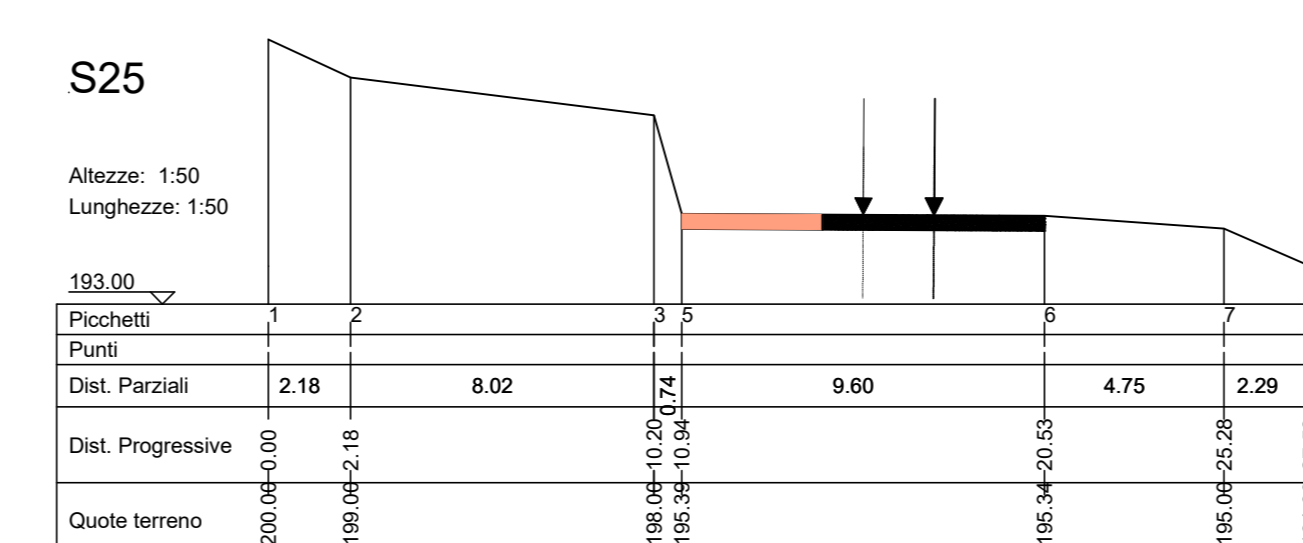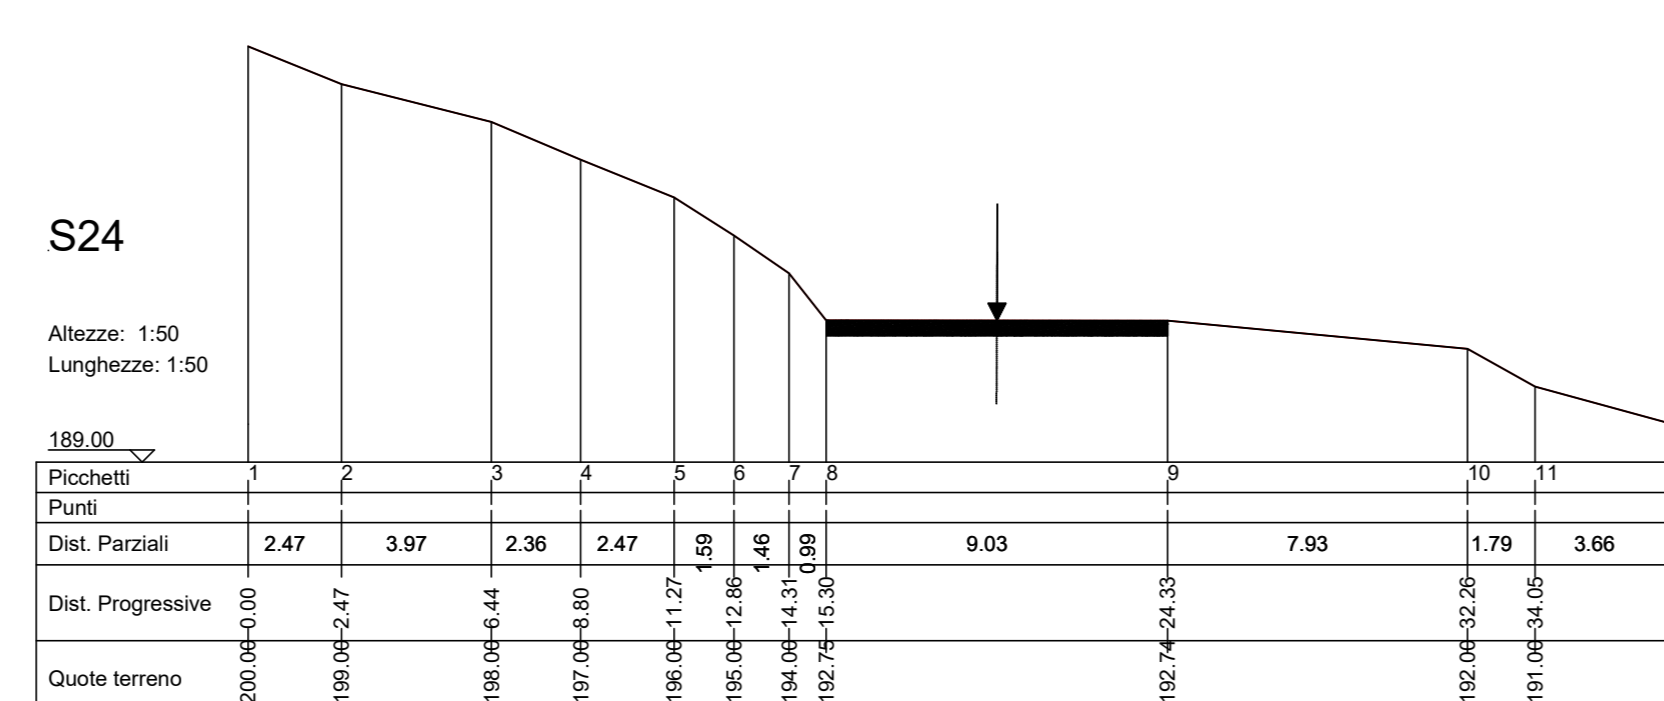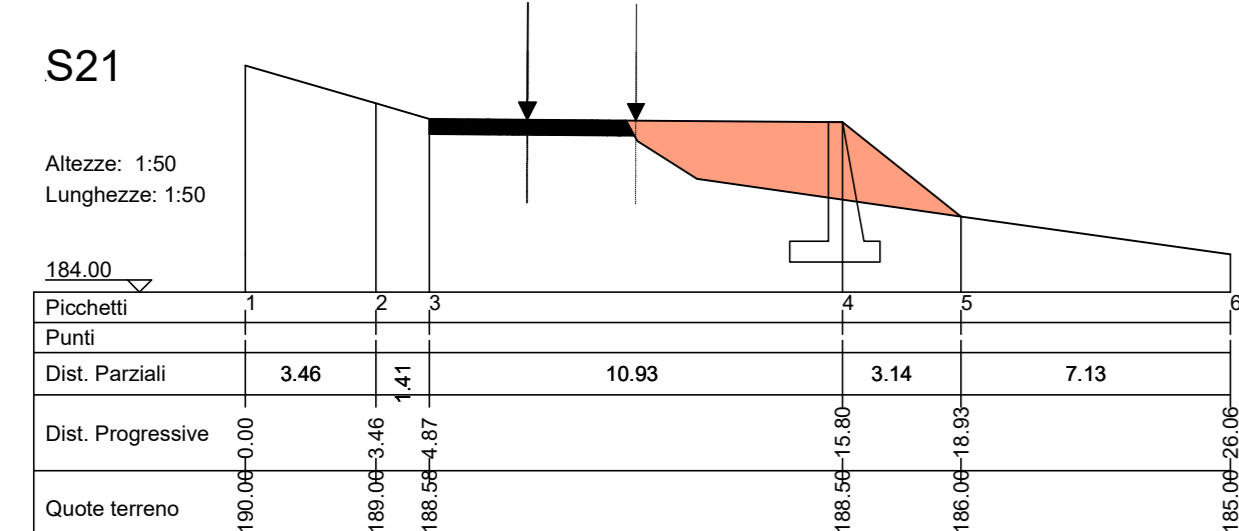

SEZIONI - STATO FINALE  
SCALA 1:200

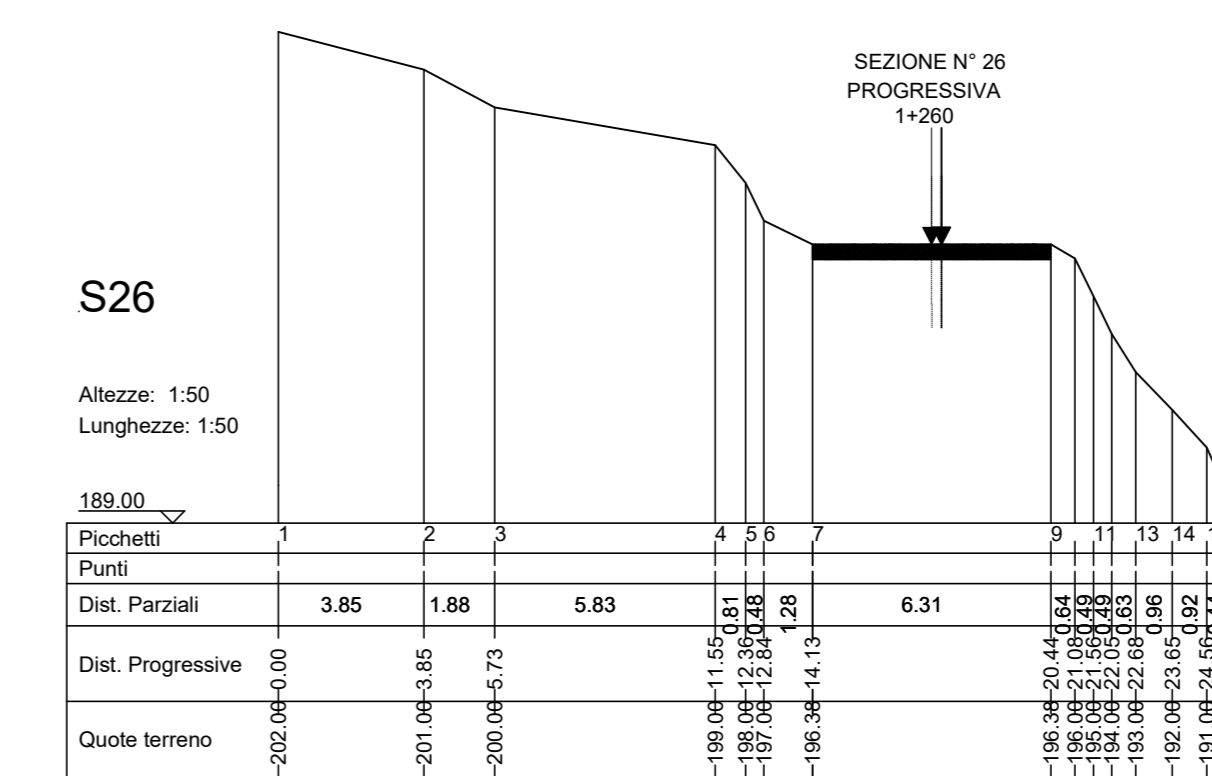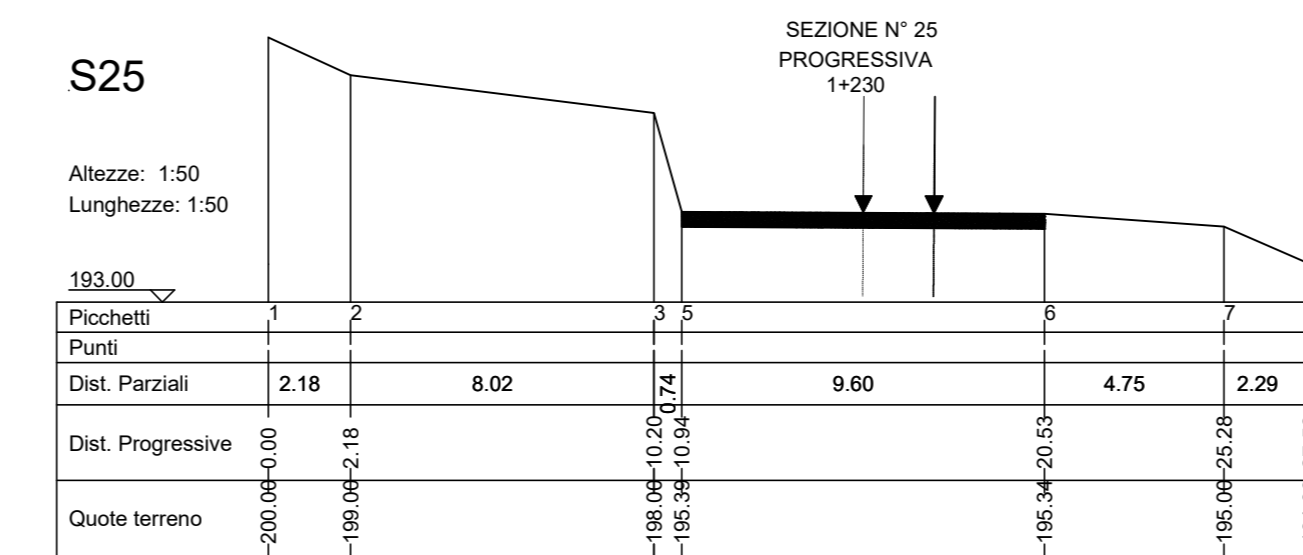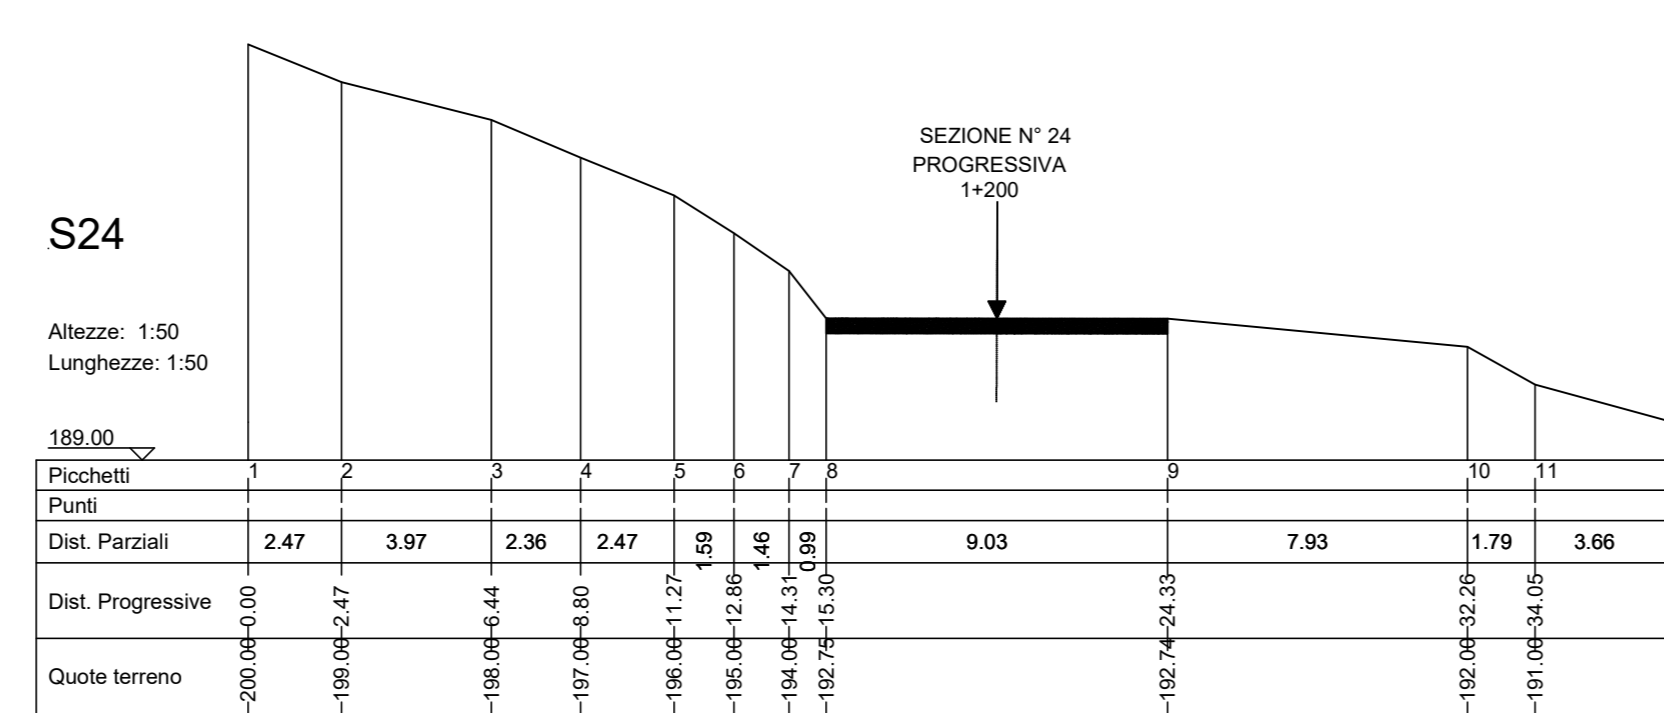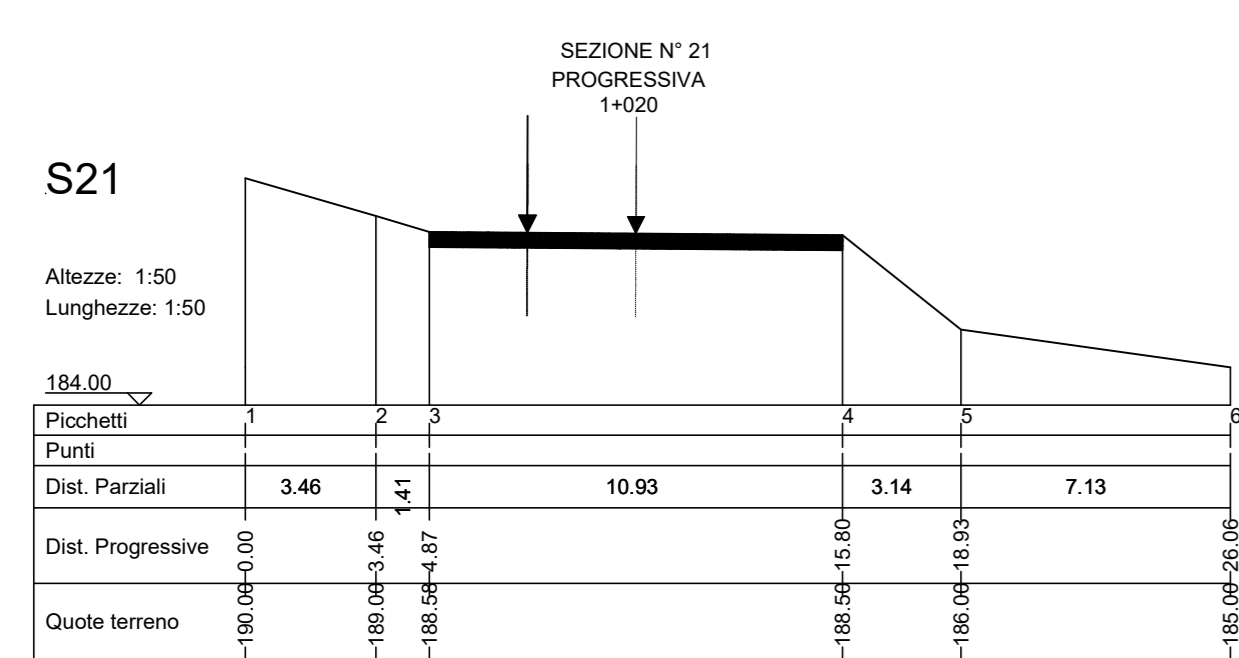

NOTA BENE: SEZIONI 22 E 23 ANNULLATE

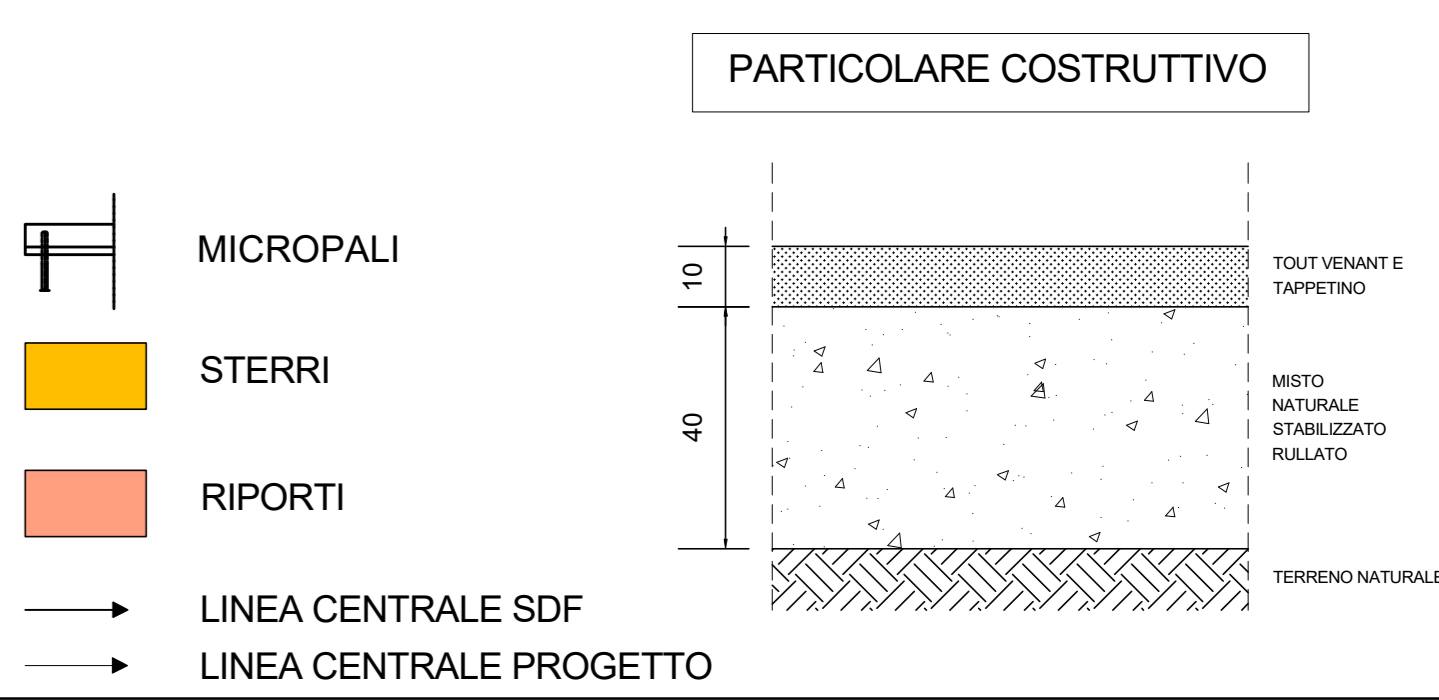

PARCO EOLICO  
IMPERIA MONTI MORO  
E GUARDIABELLA

Il Committente: **18P** Sede Legale: via Aldo Moro n. 28, 25043, Breno (BS), P.IVA e C.F. 04524170986

Oggetto: **ADEGUAMENTO VIABILITA' ESISTENTE**  
Tratto Costarainera - Sezioni Stato di Fatto, Progetto, Sterri e Riporti da KM 1+020 A KM 1+260

Data	Emis.	Aggiornamento	Data	Contr.	Data	Autor.
02/2023	FP	Emissione	02/2023	SMB	02/2023	SMB

SCALA 1:200  
FORMATO A0  
FEBBRAIO 2023

PROGETTAZIONE EDILE, AMBIENTALE, STRUTTURALE ED IMPIANTISTICA A CURA DI:  
I Tecnici: **BAUTEL S.R.L.** Coord. gruppo di progettazione: Ing. Silvio Mario Bauducco  
Collaboratori: Geom. Benozzi Manuel, Per. Ing. Bissan Emanuele, Ing. Occhialini Felice, Arch. Ostino Paolo, Arch. Pelletti Martina

TUTTI I DIRITTI SONO RISERVATI. Questo documento è di proprietà esclusiva del progettista ed è indicato al quale è messo ogni diritto. Permette questo documento non può essere copiato, riprodotto, convertito o divulgato, né può essere usato in qualsiasi maniera, nemmeno per fini sperimentali, senza autorizzazione scritta dallo stesso progettista.