

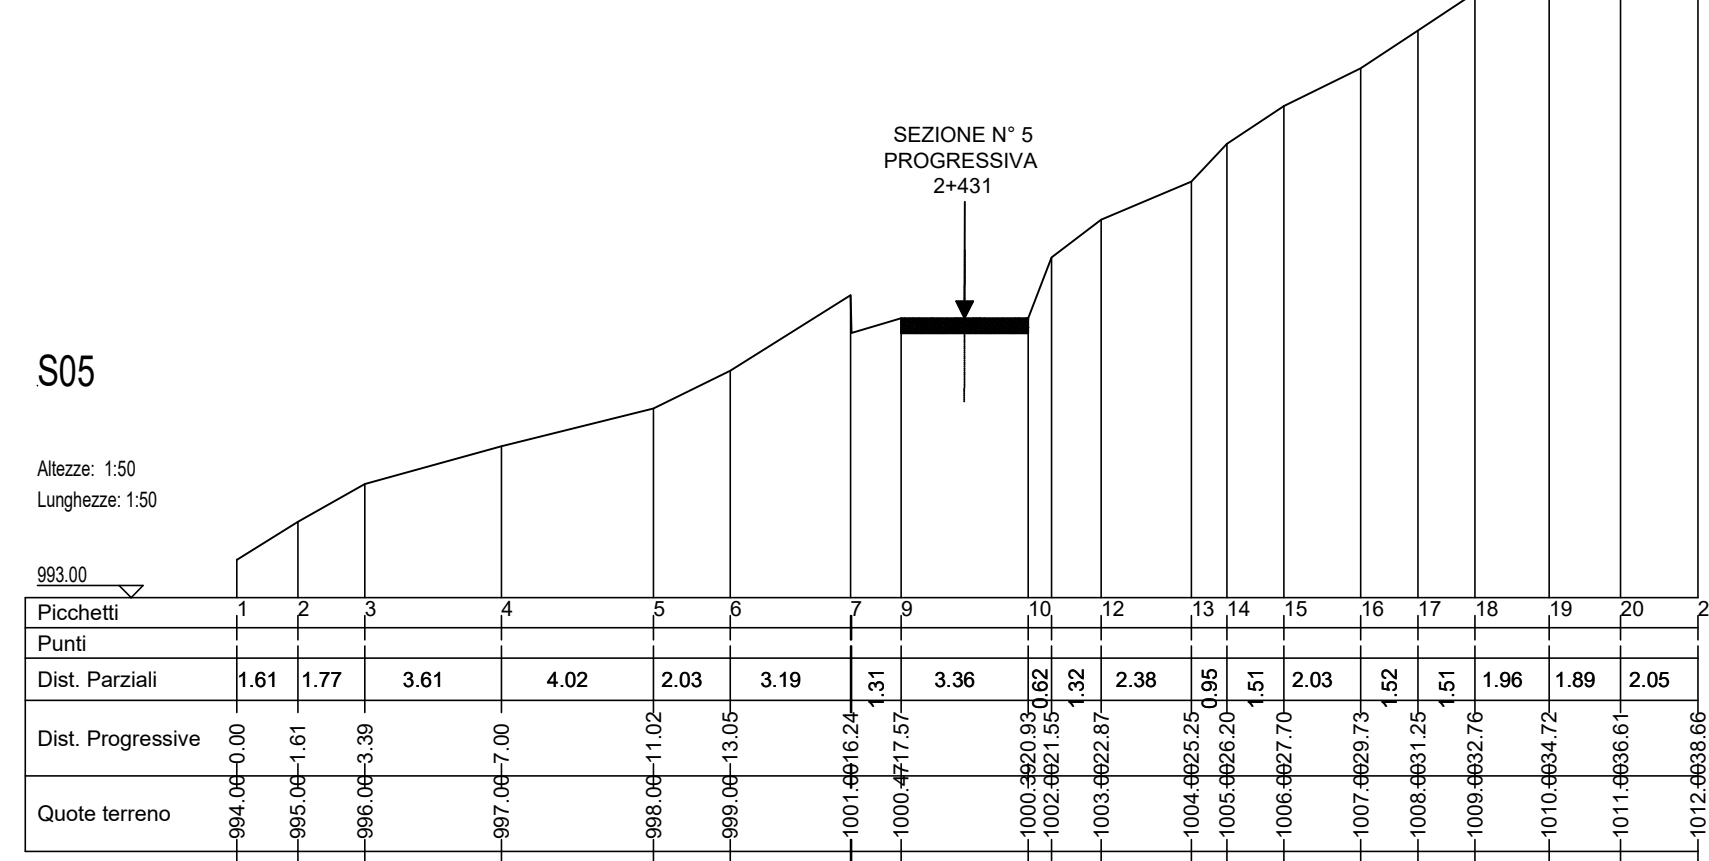
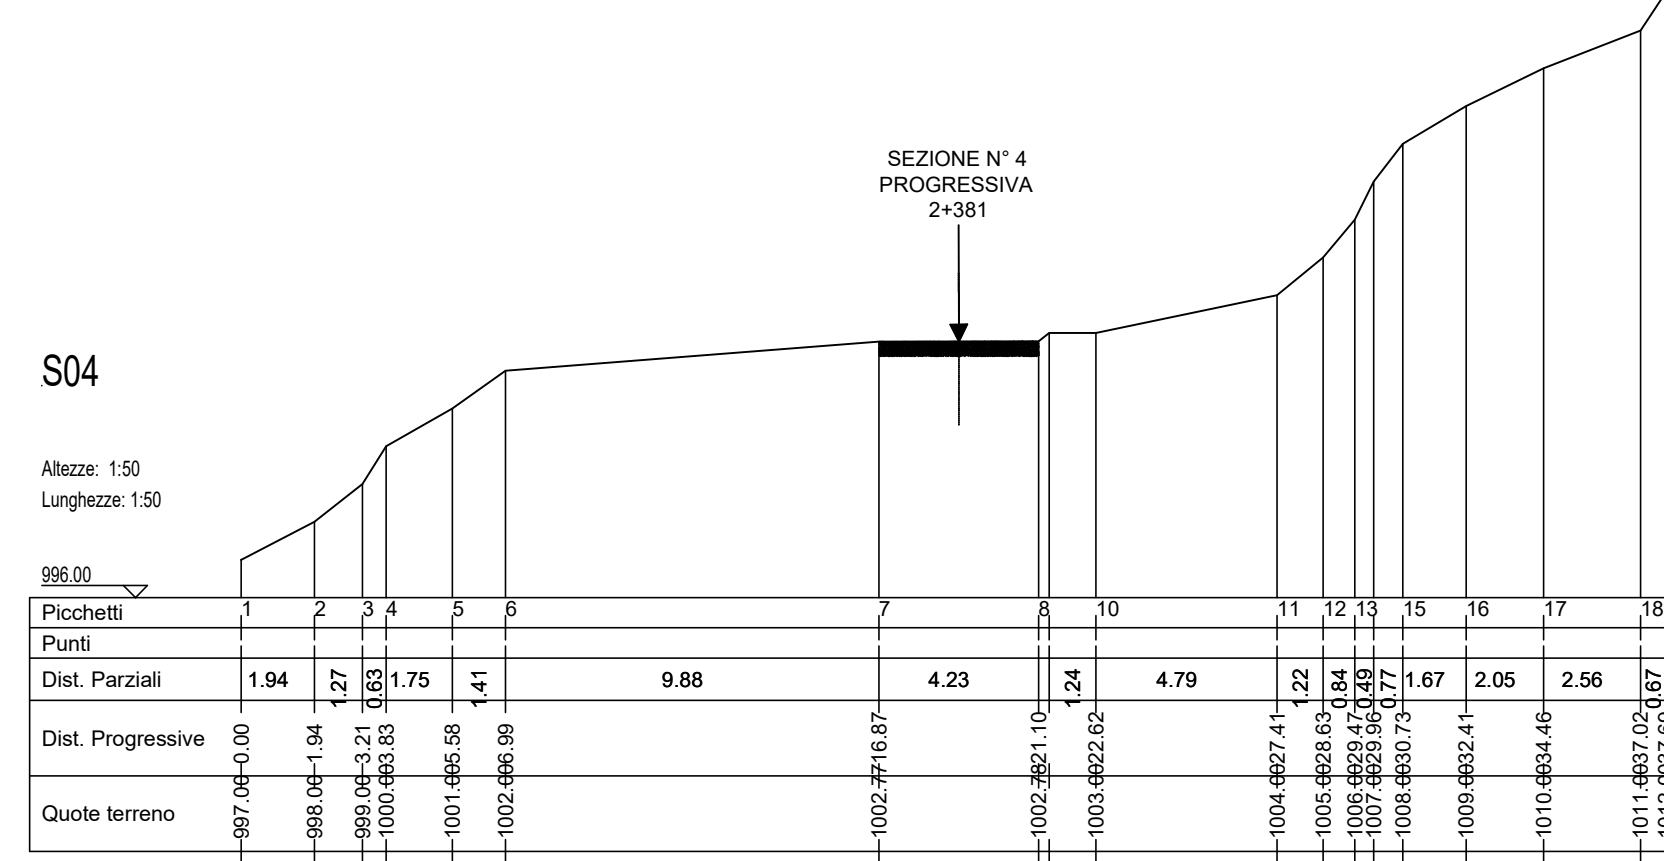
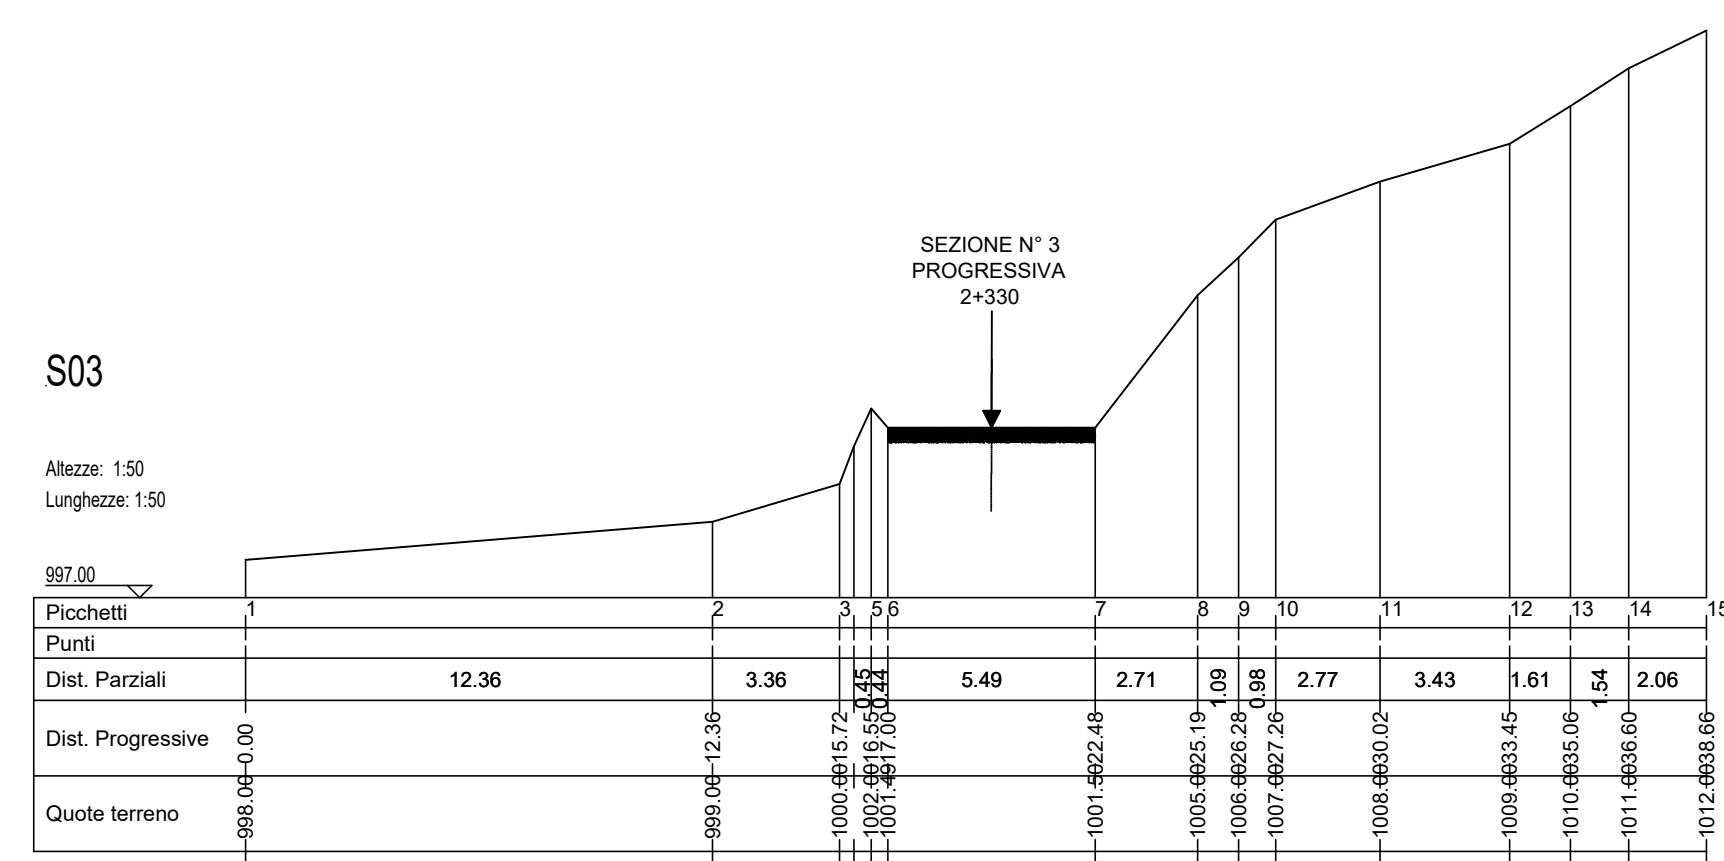
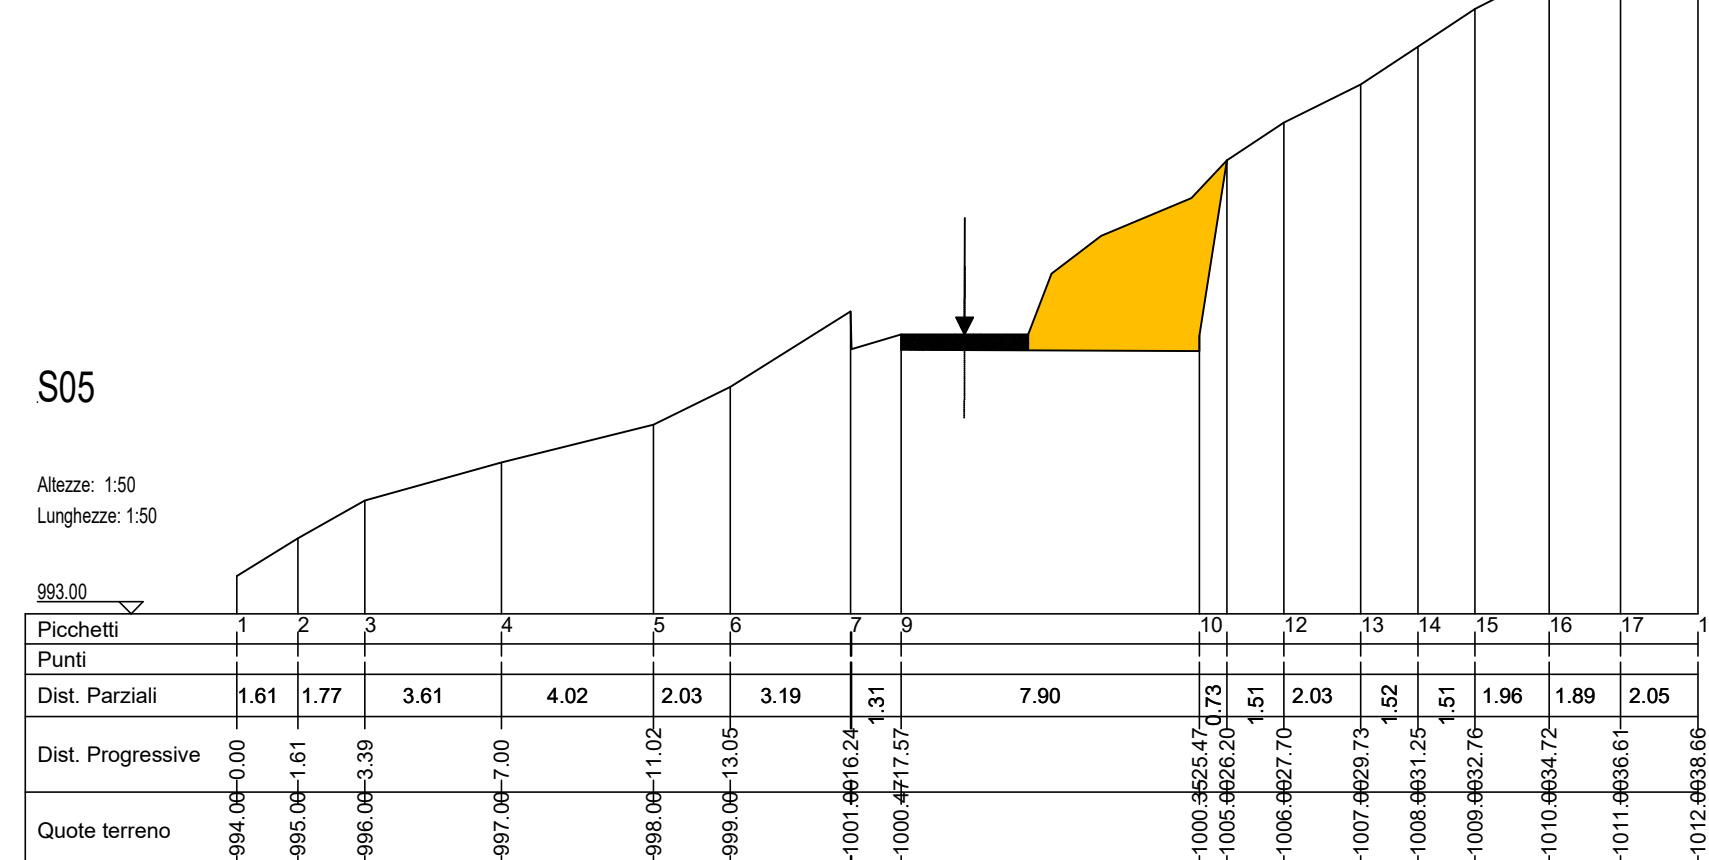


SEZIONI - STATO DI FATTO
SCALA 1:200




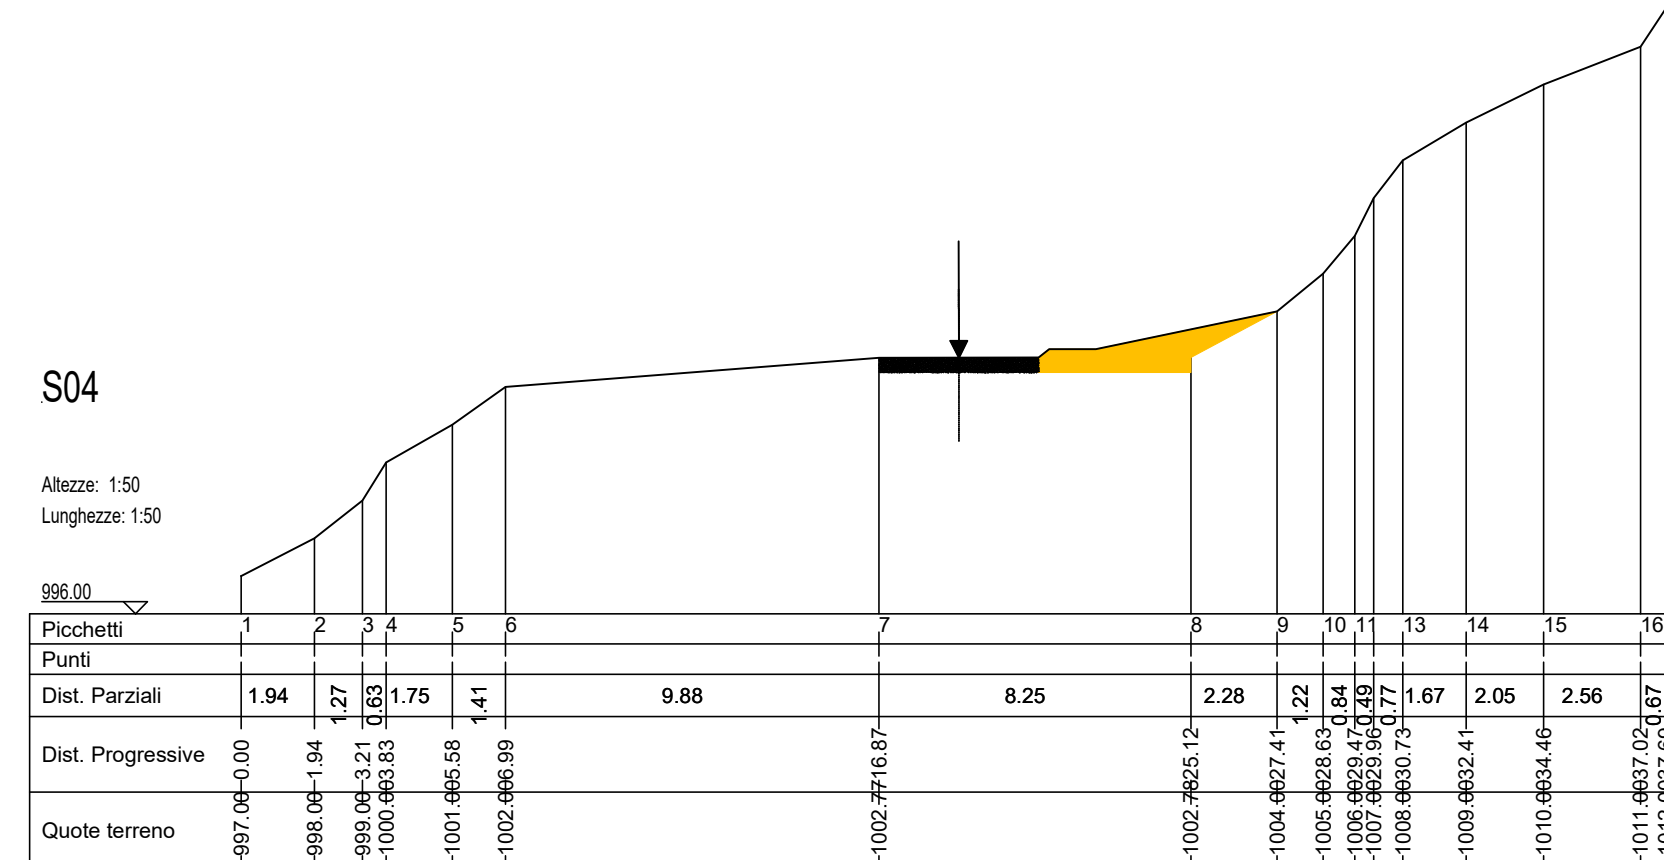


NOTA BENE: SEZIONI 1 E 2 ANNULLATE




SEZIONI - SCAVO
SCALA 1:200

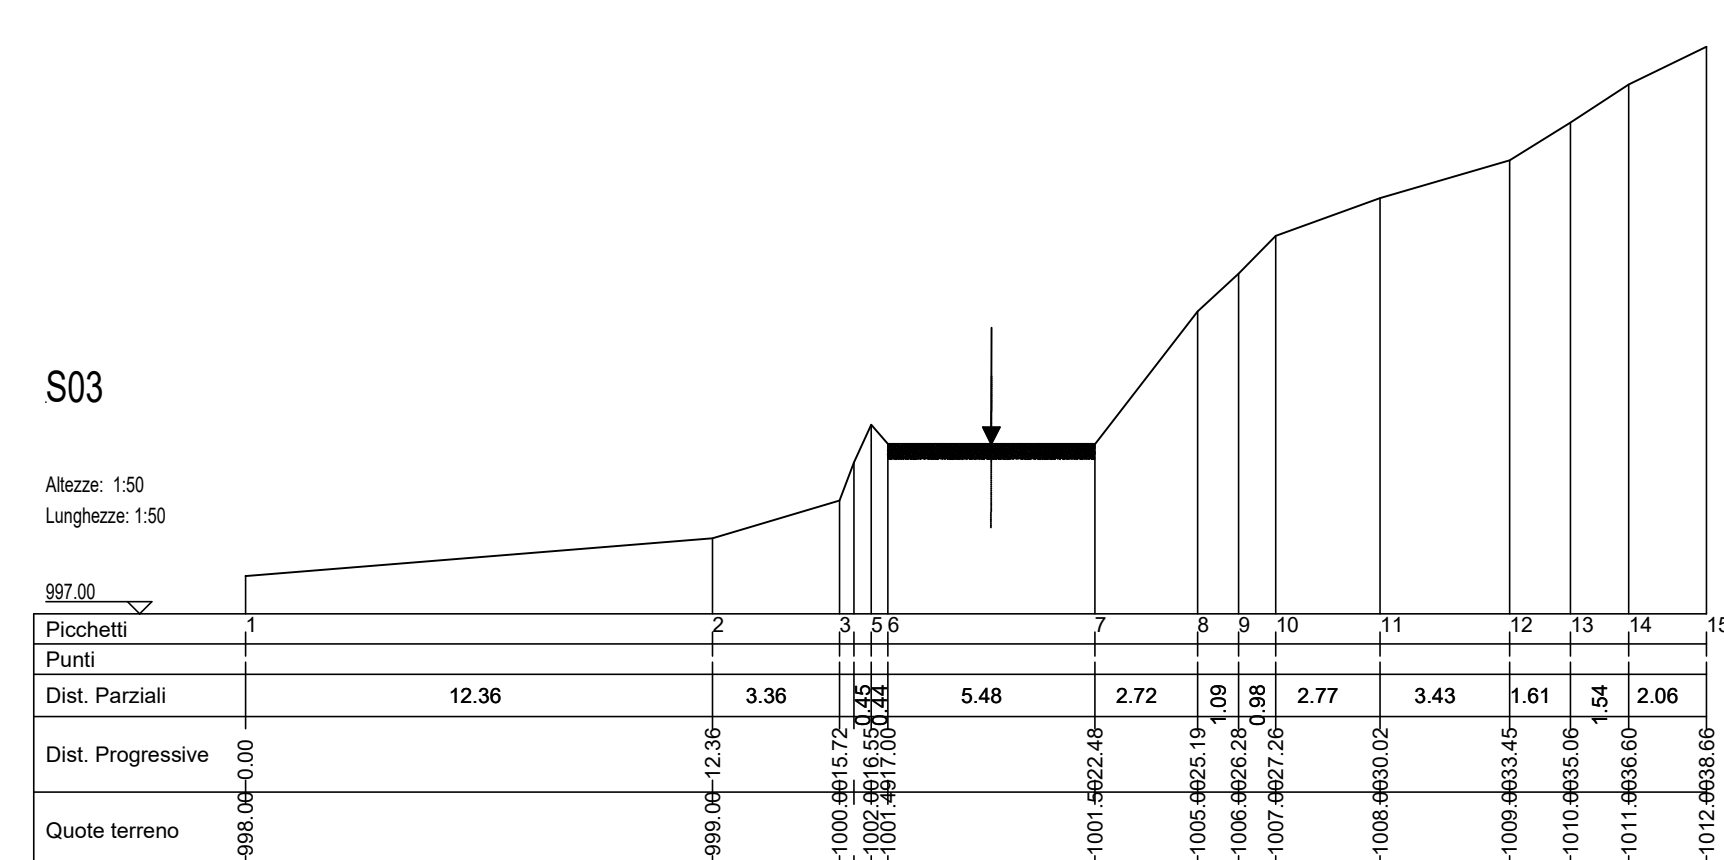

SEZIONI - RIPORTI E RINFORZO PIANO STRADA
SCALA 1:200

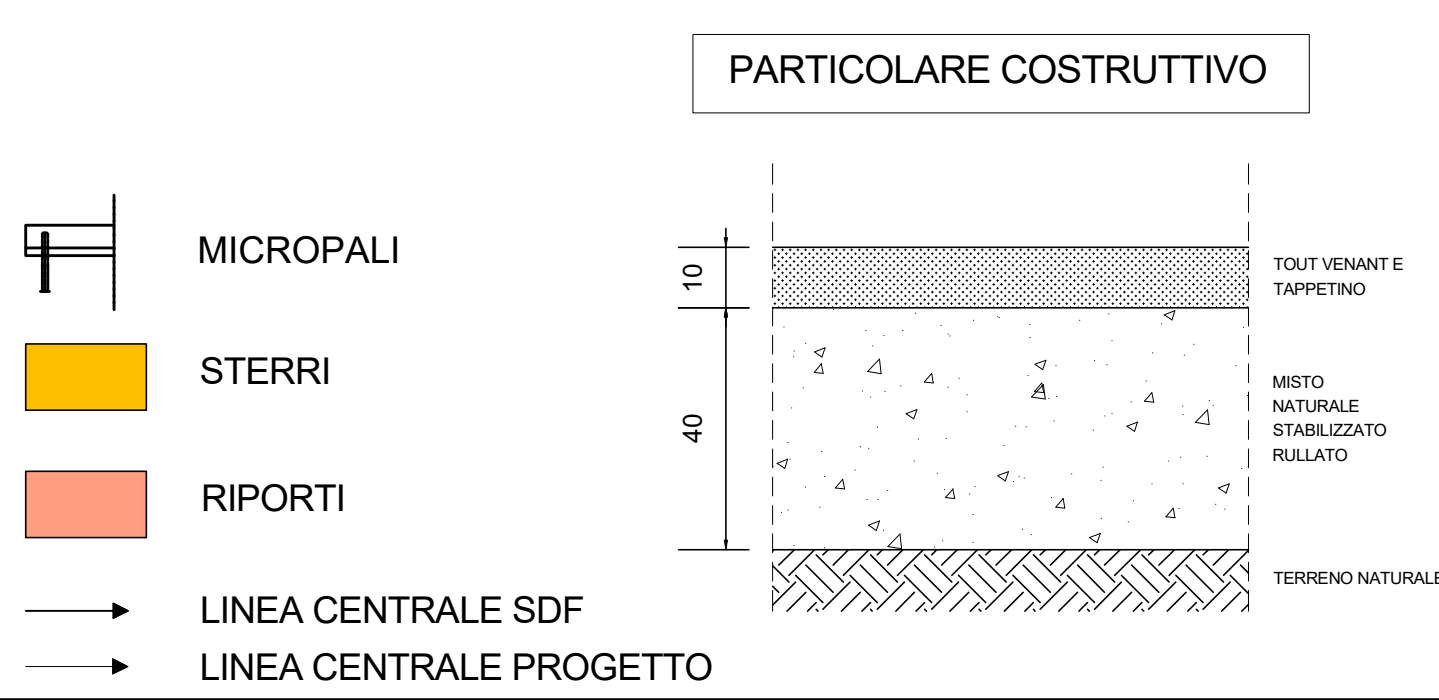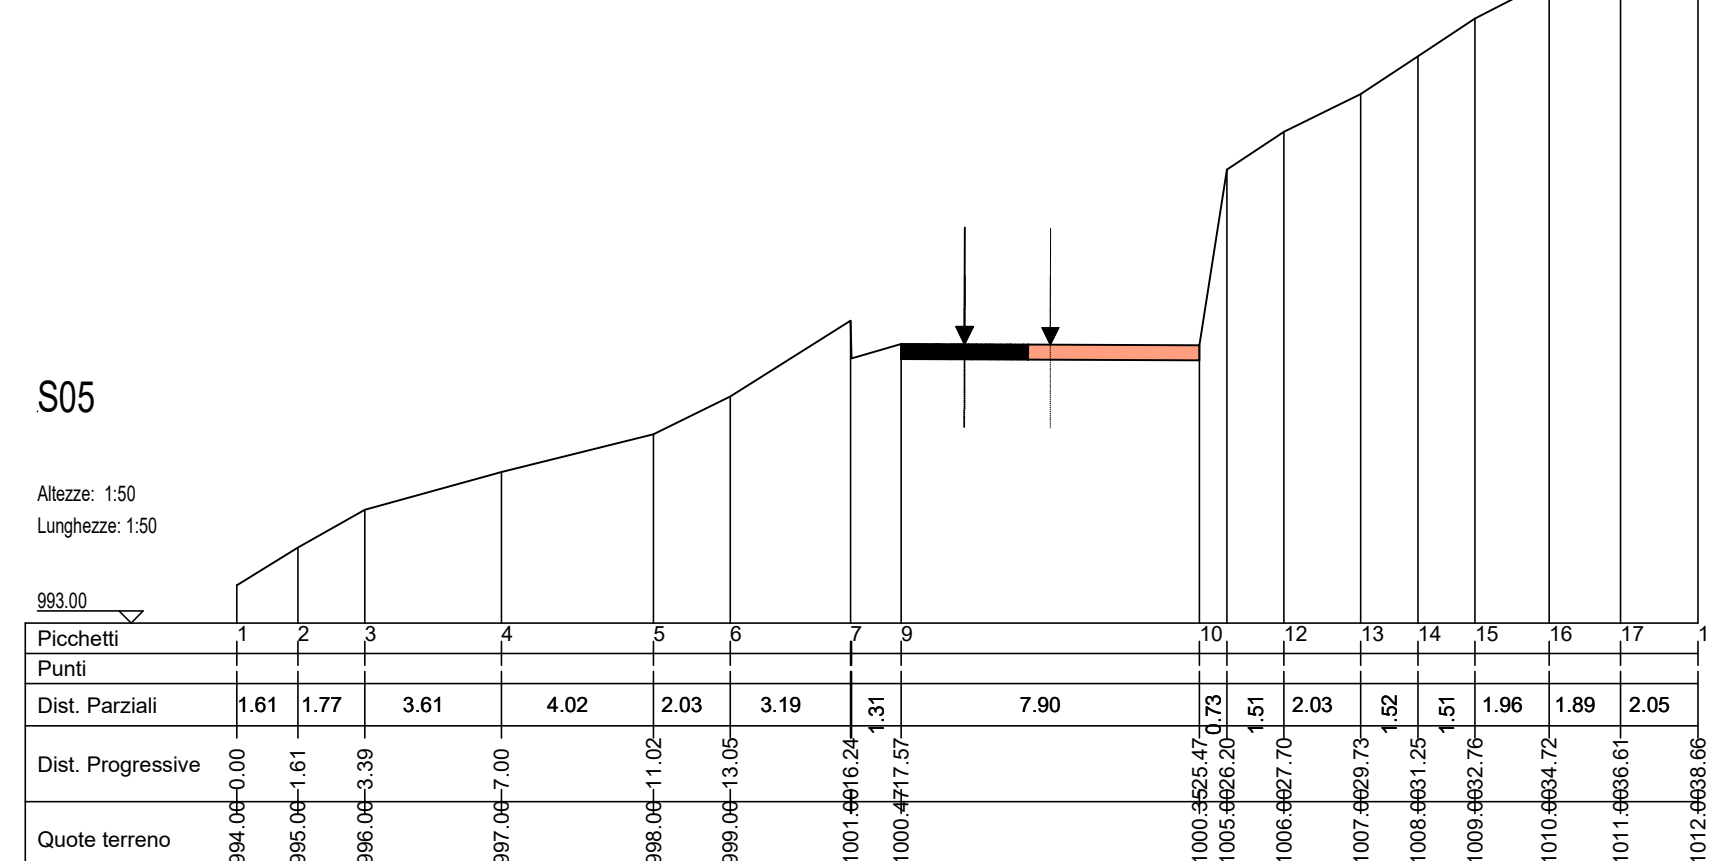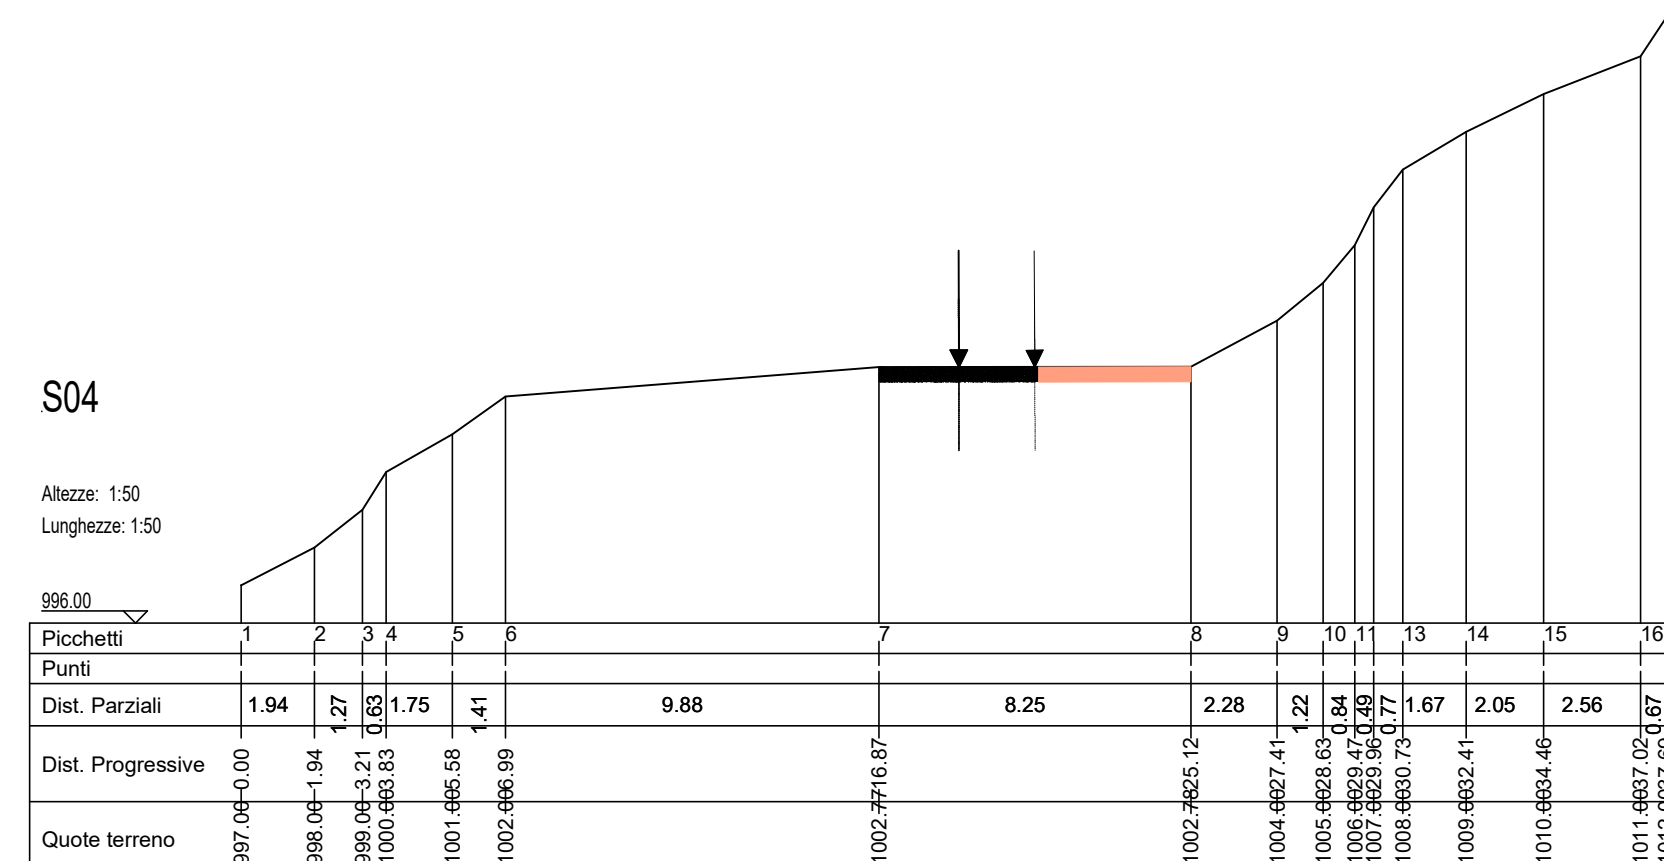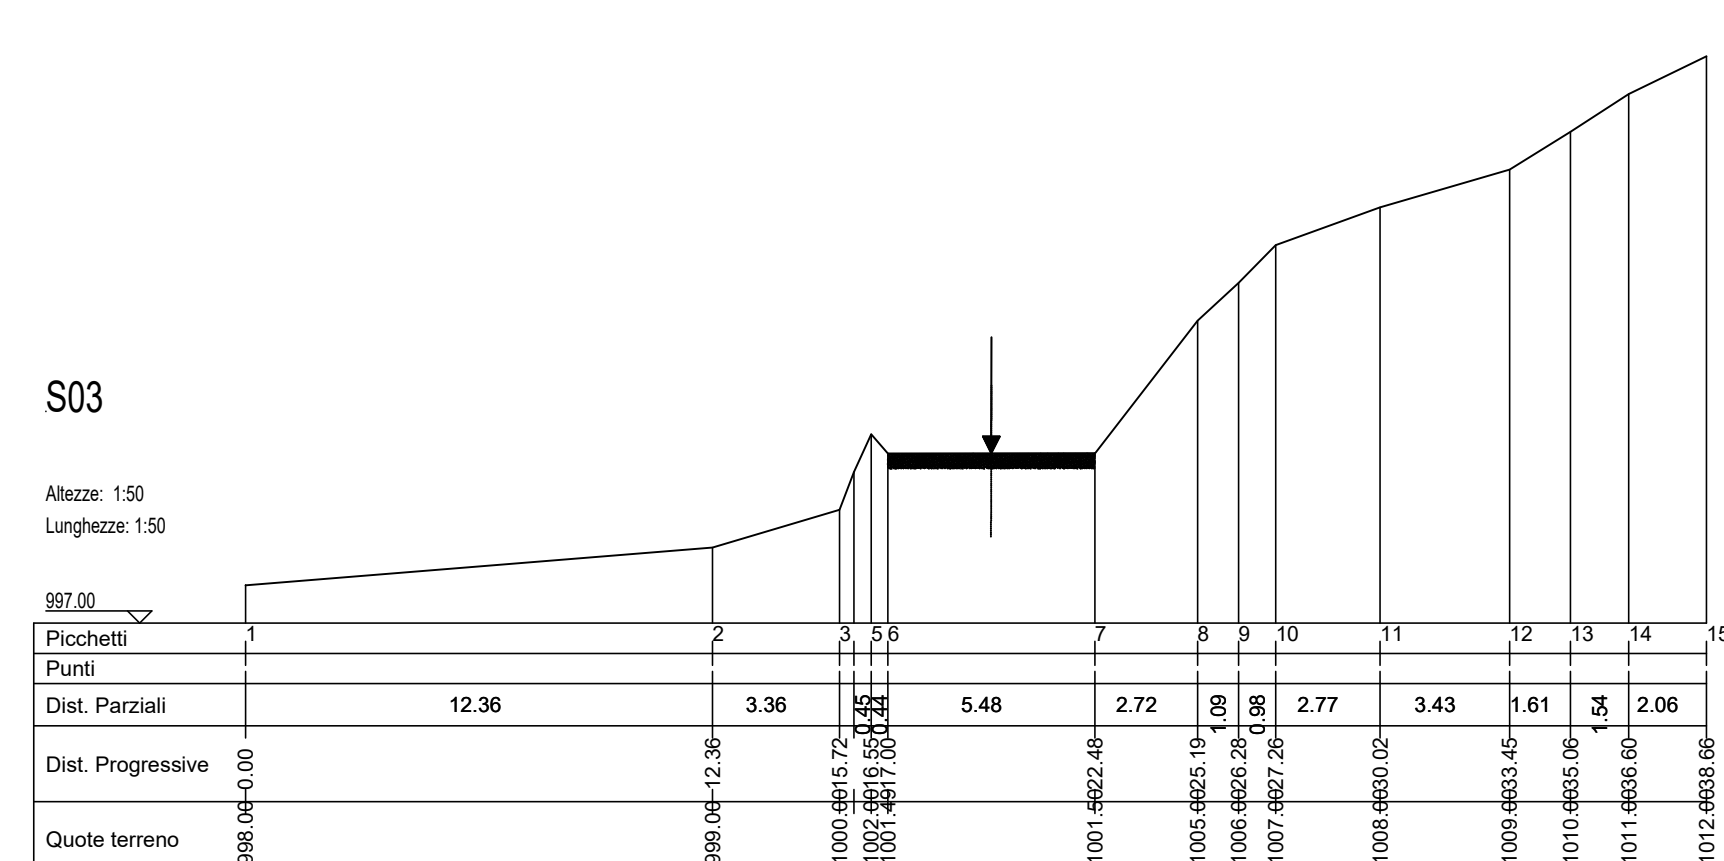

SEZIONI - STATO FINALE
SCALA 1:200

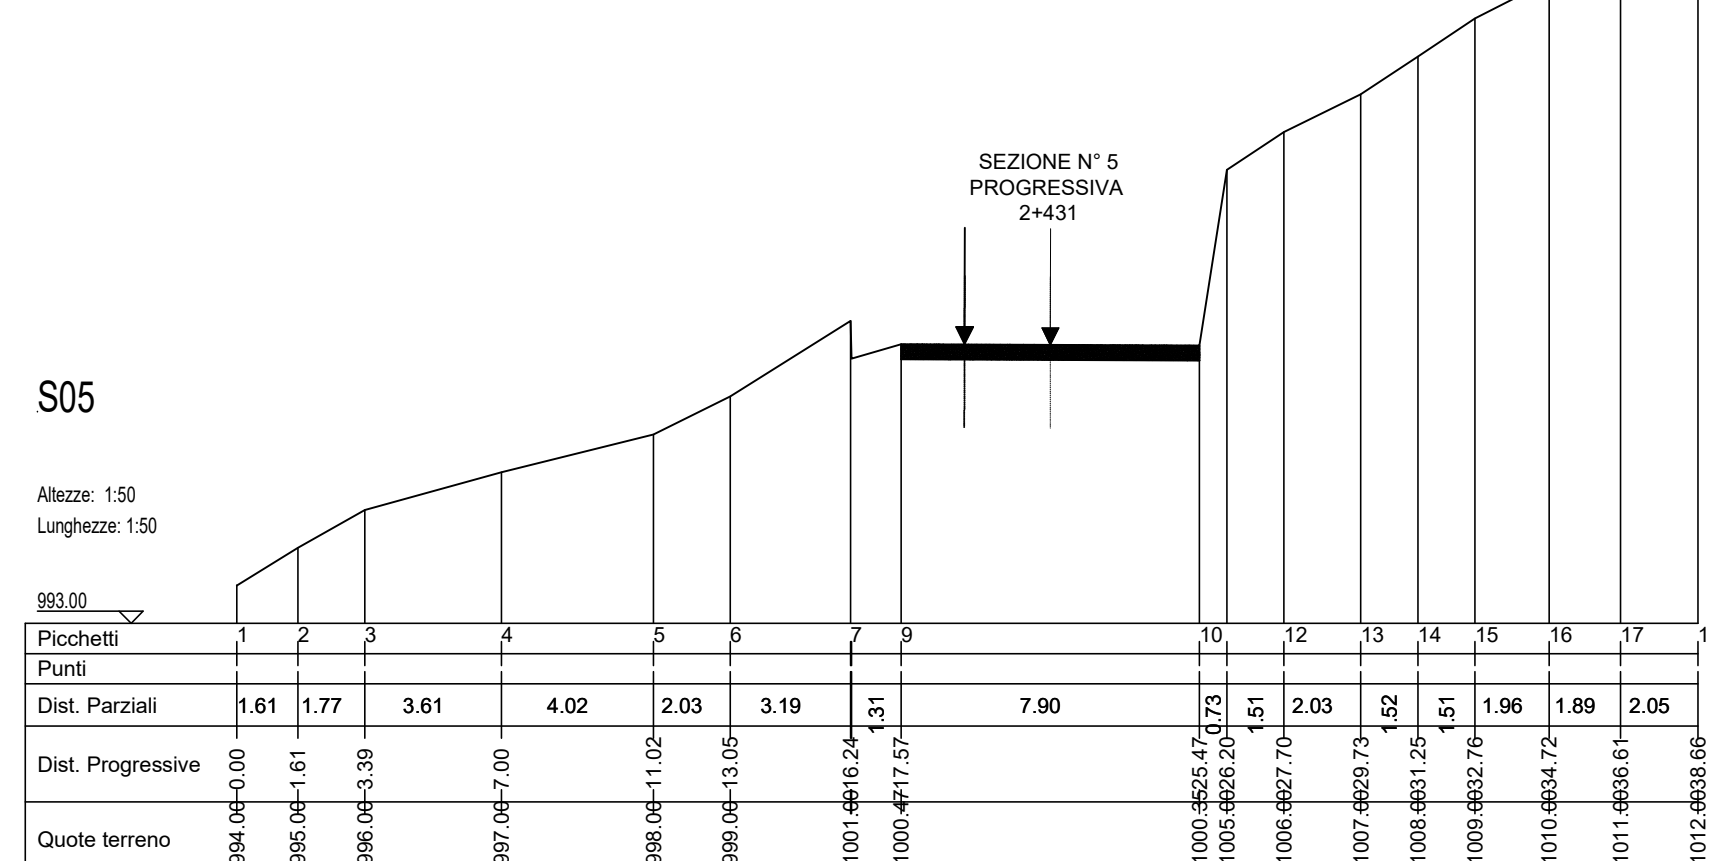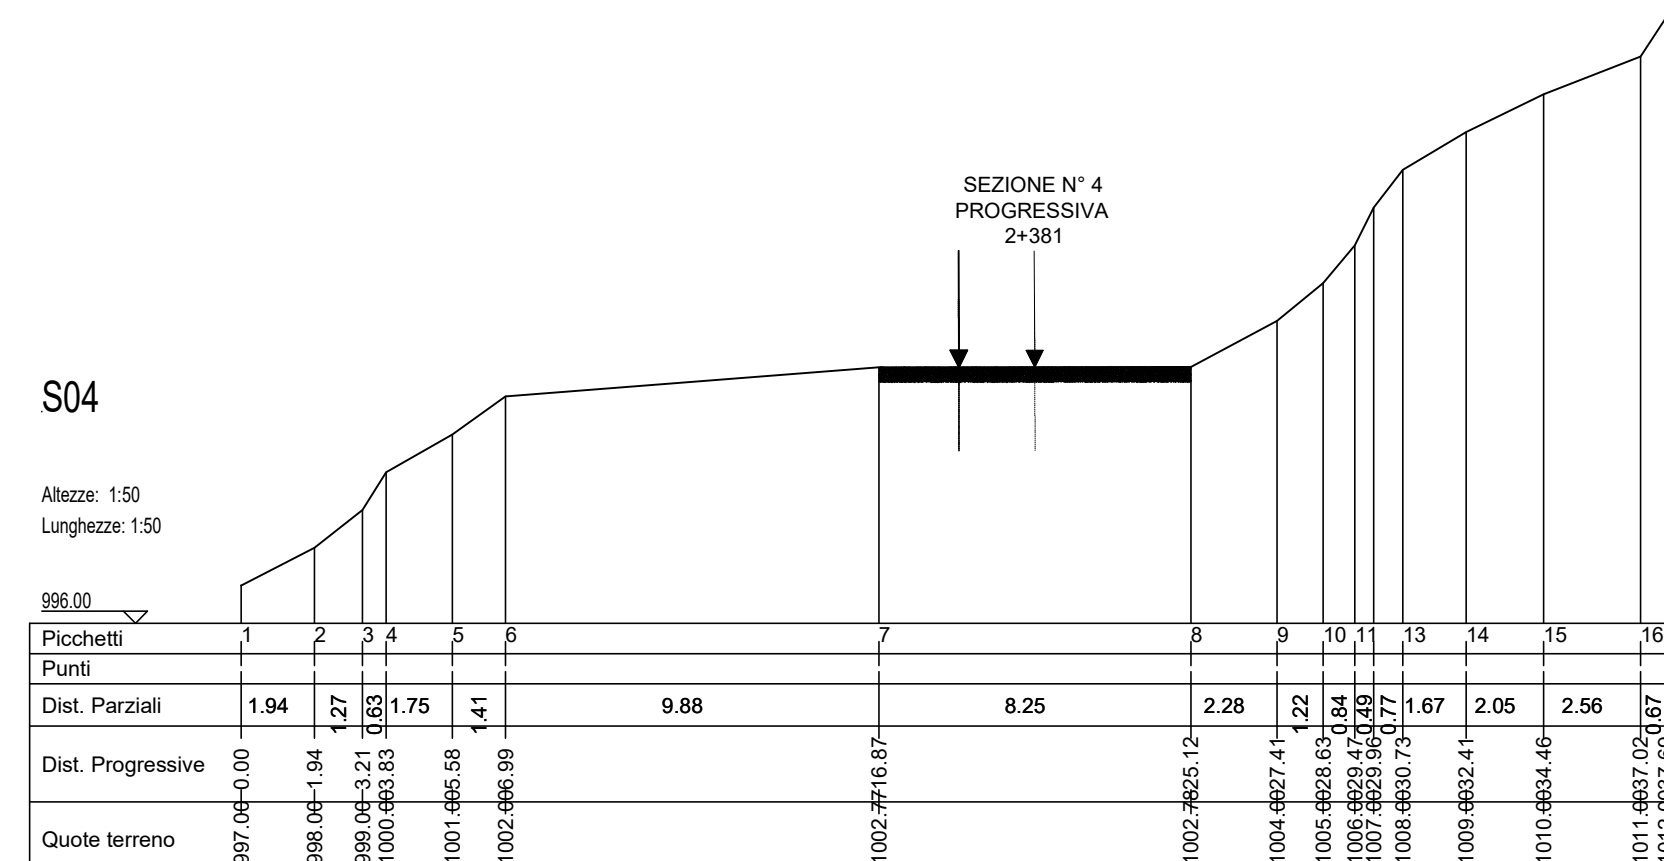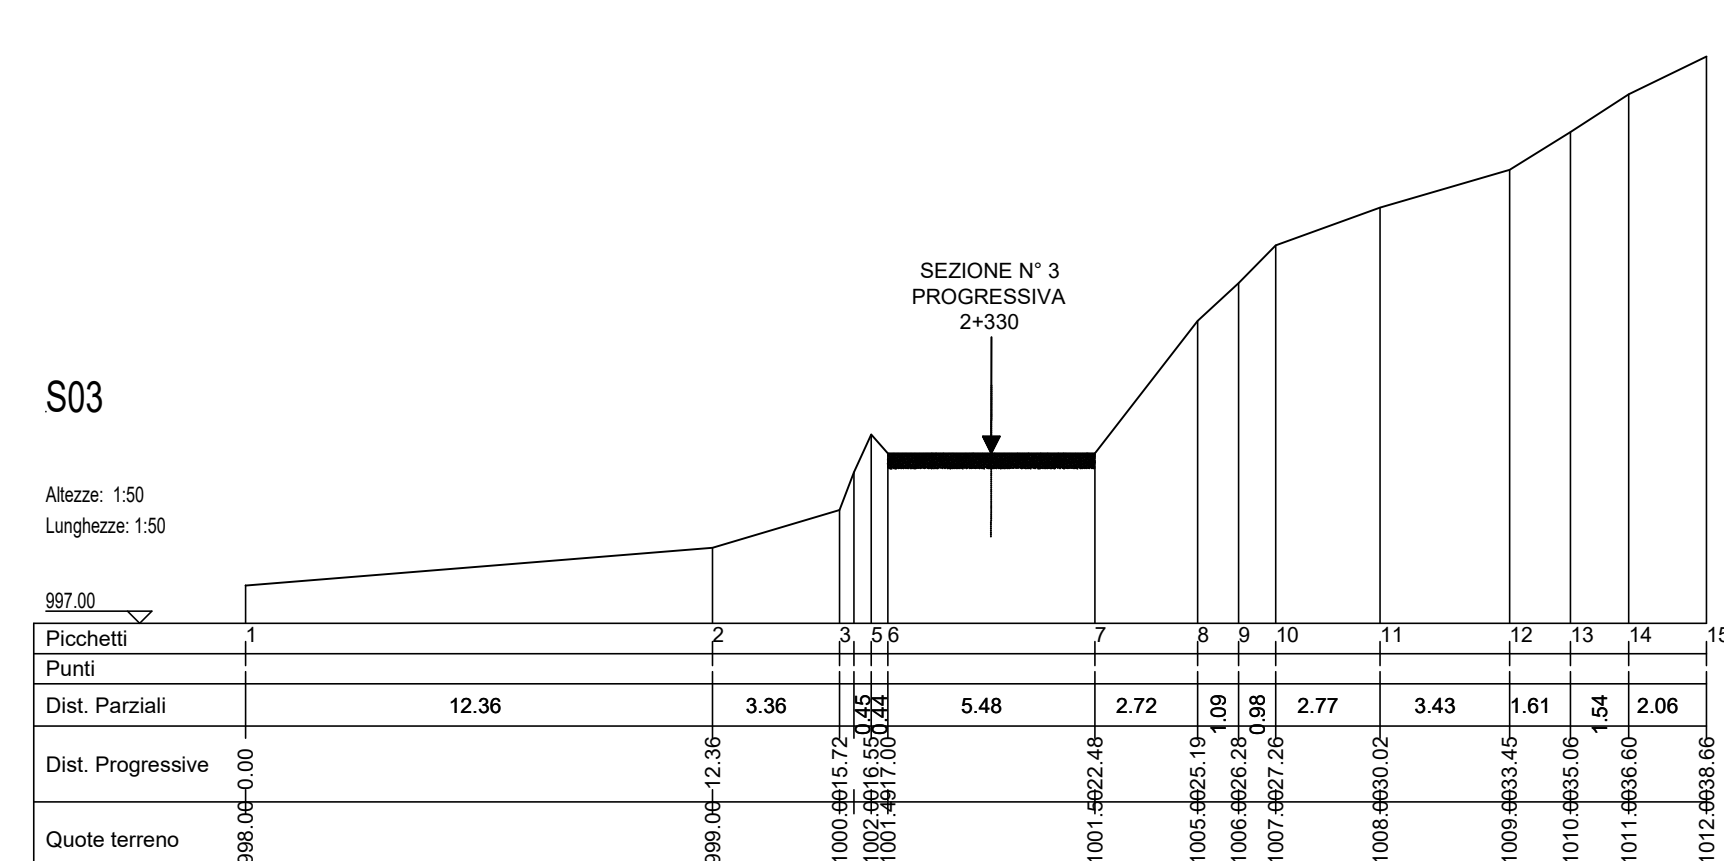

PARCO EOLICO
IMPERIA MONTI MORO
E GUARDIABELLA

Il Committente: **18P** ENERGIA
Sede Legale: Via Aldo Moro n. 28
25043, Breno (BS)
P.IVA e C.F. 04524170986

Oggetto: **ADEGUAMENTO VIABILITA' ESISTENTE**
Titolo: **SP24 TRATTO 2 - SEZIONI STATO DI FATTO, PROGETTO, STERRI E RIPORTI DA KM 2+330 A KM 2+431**
Il Progettista: Ing. Silvio Mario Bauducco

Data	Emis.	Aggiornamento	Data	Contr.	Data	Autor.
02/2023	FP	Emissione	02/2023	SMB	02/2023	SMB

SCALA 1:200
FORMATO A3
FEBBRAIO 2023

Commissa	Tip. Impianto	Fase Progetto	Disciplina	Tip. Doc.	Titolo	N. Elab.	REV.
22109	EO	DE	CI	D	O4	0031	A

PROGETTAZIONE EDILE, AMBIENTALE, STRUTTURALE ED IMPIANTISTICA A CURA DI:
I Tecnici: **BAUTEL S.R.L.**
Coord. gruppo progettazione: Ing. Silvio Mario Bauducco
Collaboratori: Geom. Benozzi Manuel, Per. Ing. Basso Emanuele, Ing. Occhipinti Felice, Arch. Ostino Paolo, Arch. Peletti Martina
Sede Amministrativa via Manonelli, 23 10024 Moncalieri (TO)
Tel. 011 5002113 - 011 5009919 e-mail: amministrazione@bautel.it
Sede operativa Torino - via Manonelli, 23 10024 Moncalieri (TO)
Sede operativa Genova - via Banderati, 24 16121 Genova (GE)

File: Pstr_moro_bautel.dwg

TUTTI I DIRITTI SONO RISERVATI - Questo documento è a proposta esclusiva del progettista ed indicato ad quale è messo ogni diritto. Pertanto questo documento non può essere copiato, riprodotto, comunicato o divulgato ad altri o usato in qualsiasi maniera, nemmeno per fini sperimentali, senza autorizzazione scritta dallo stesso progettista.