

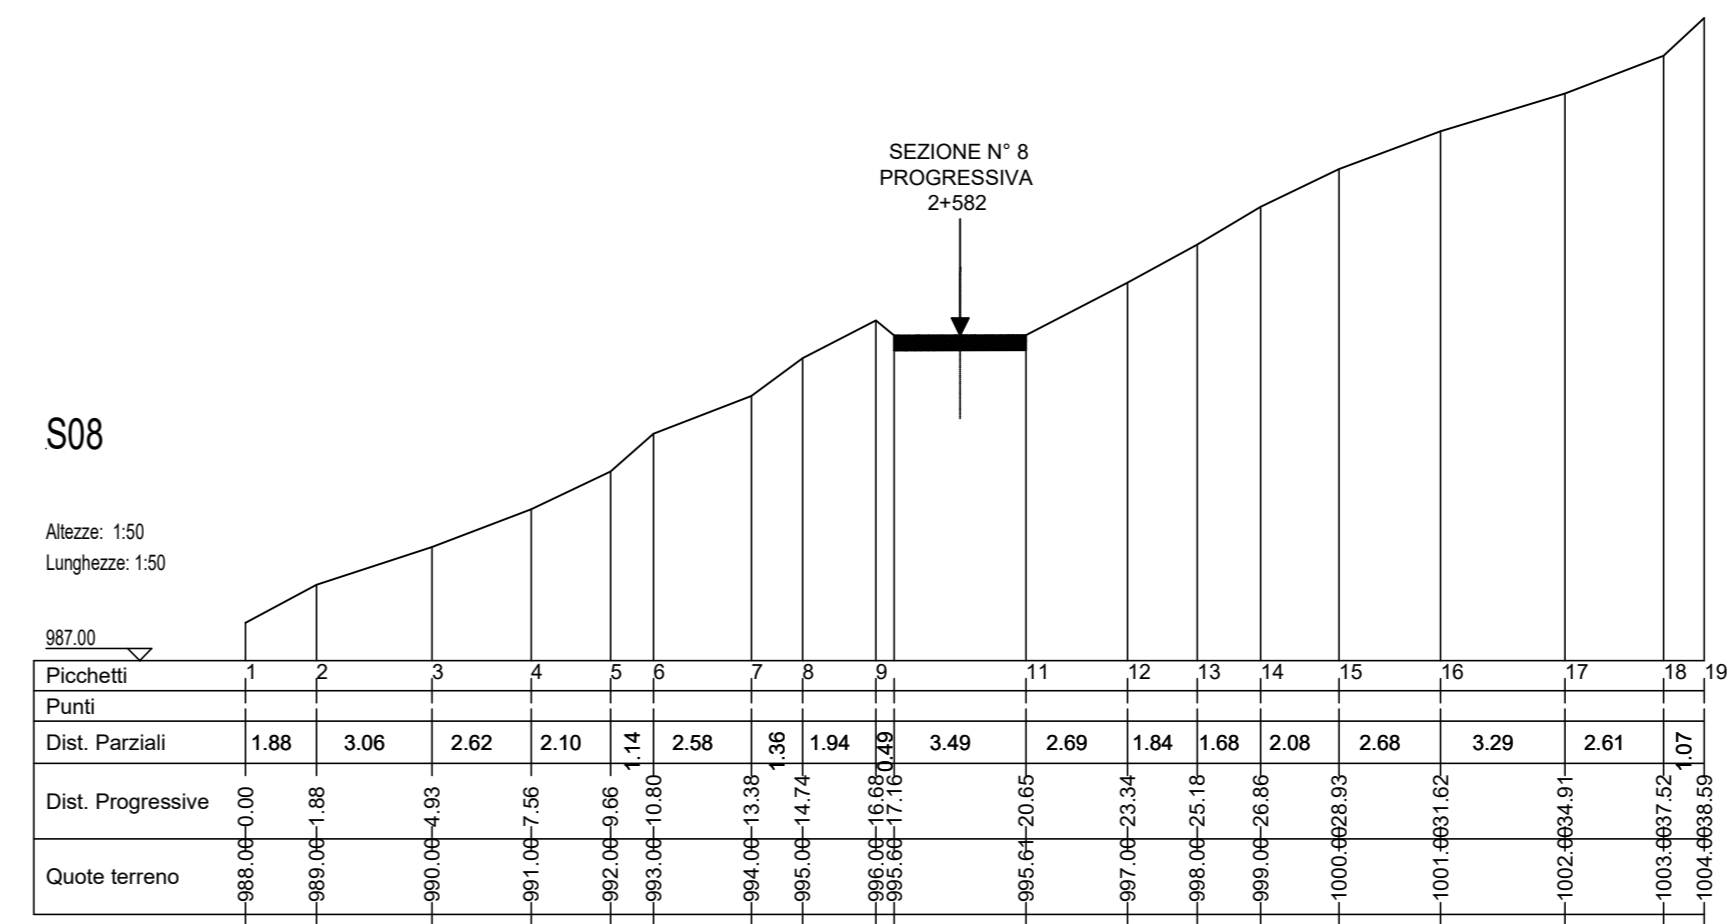
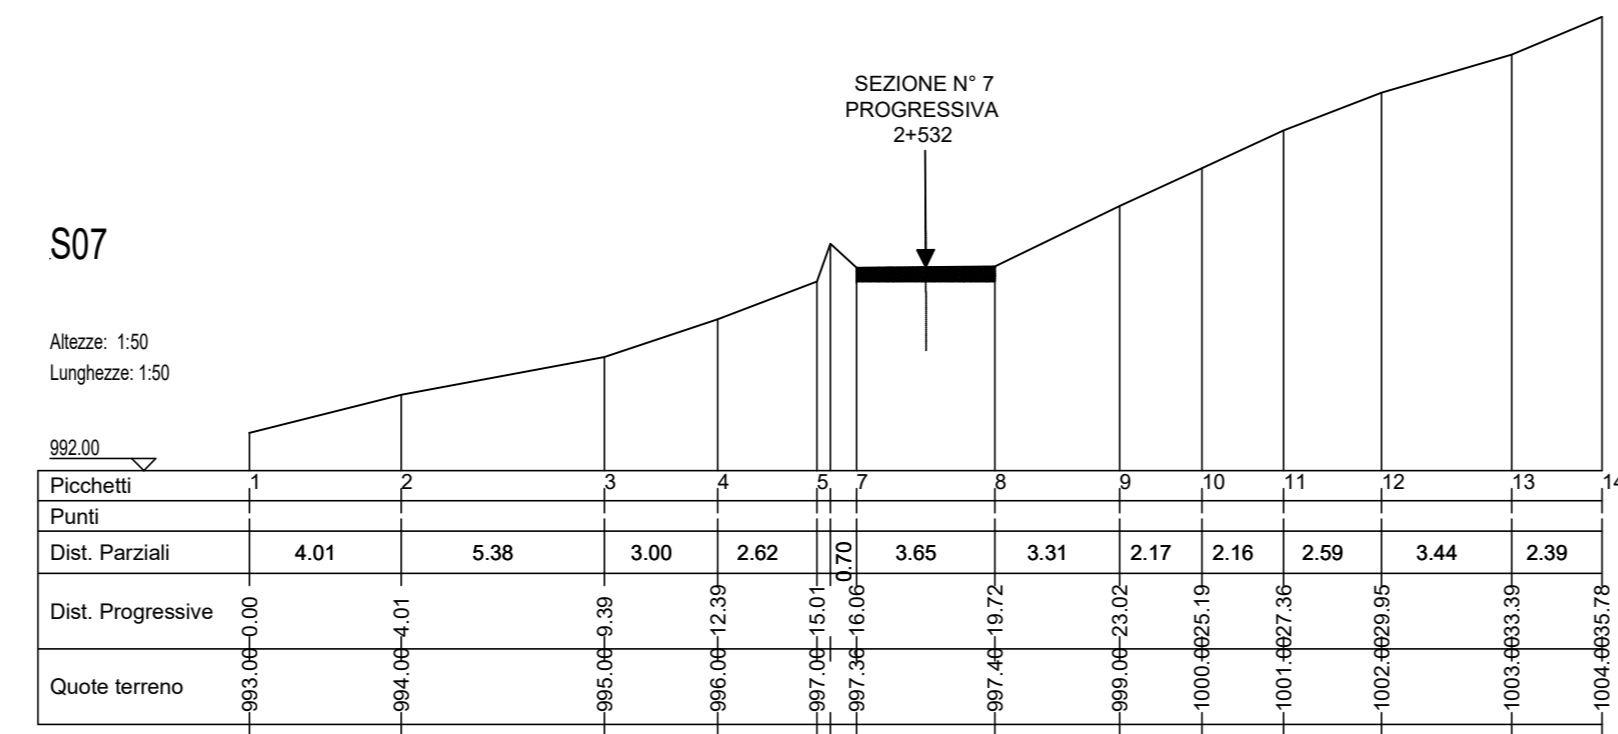
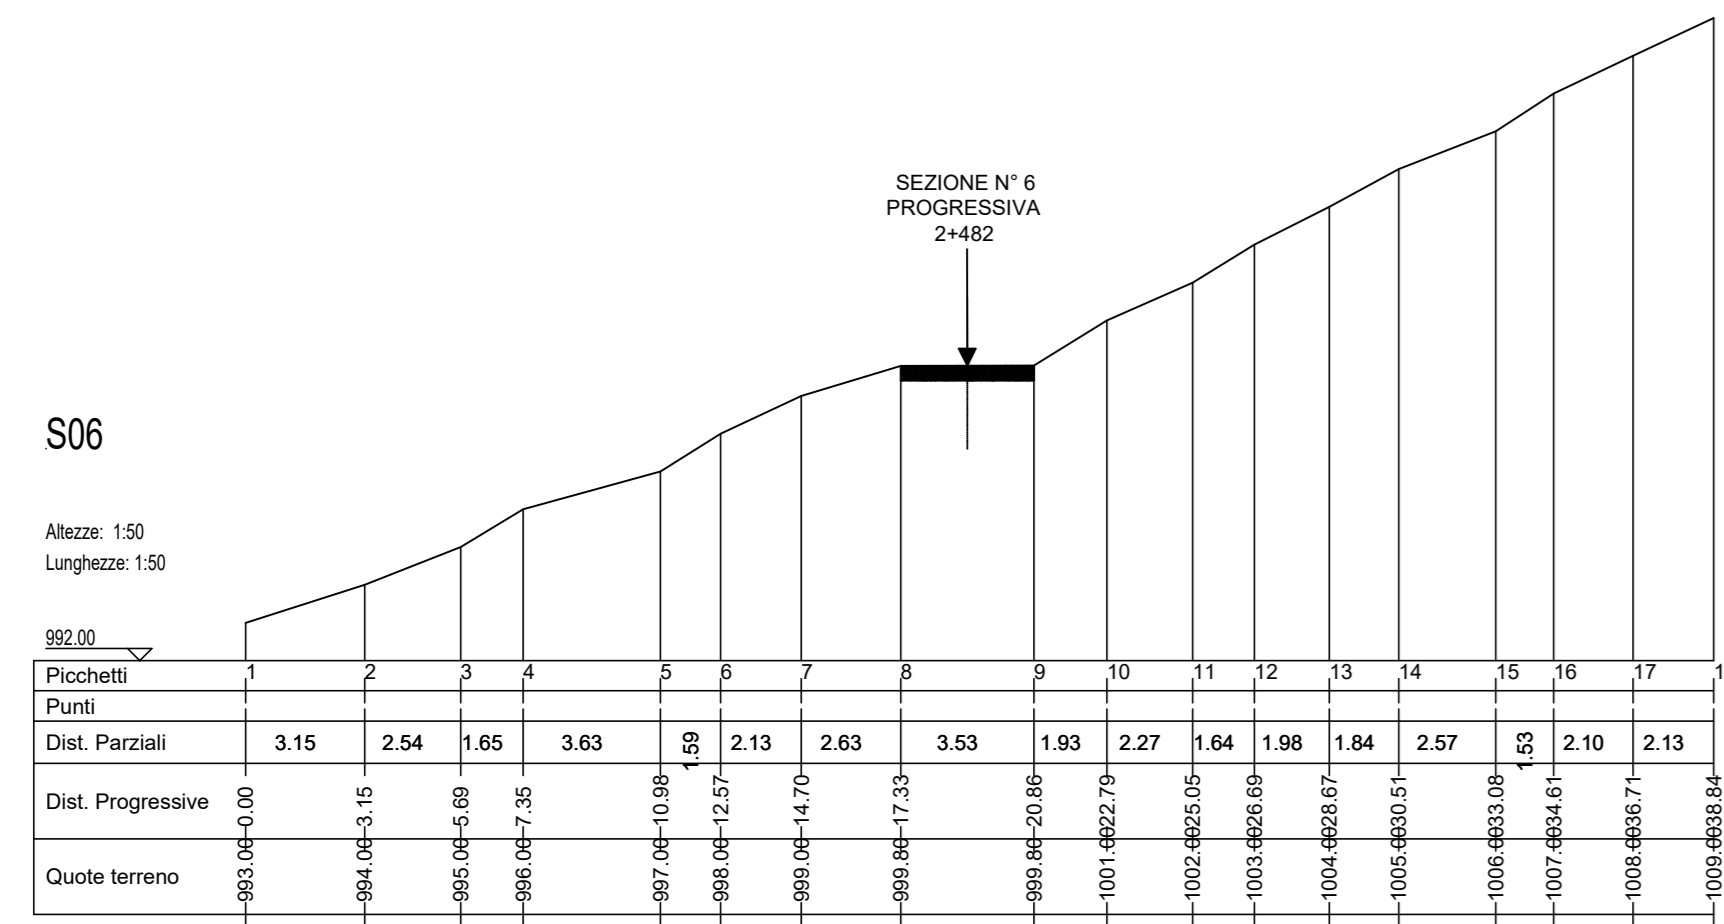
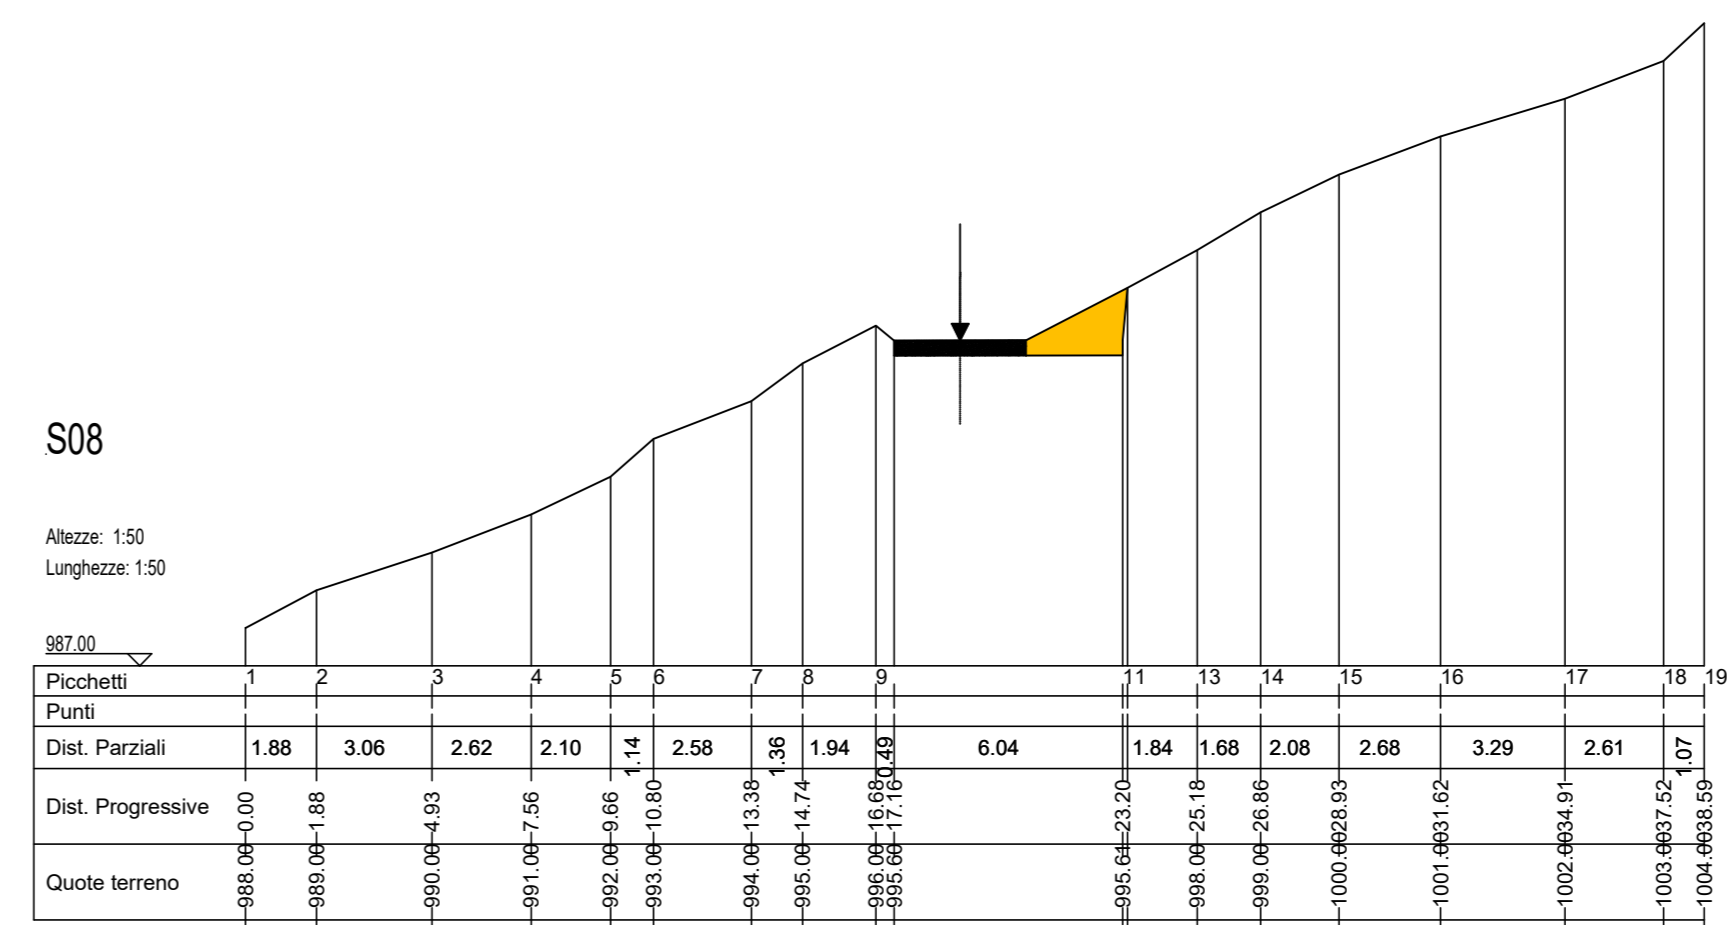





SEZIONI - STATO DI FATTO
SCALA 1:200

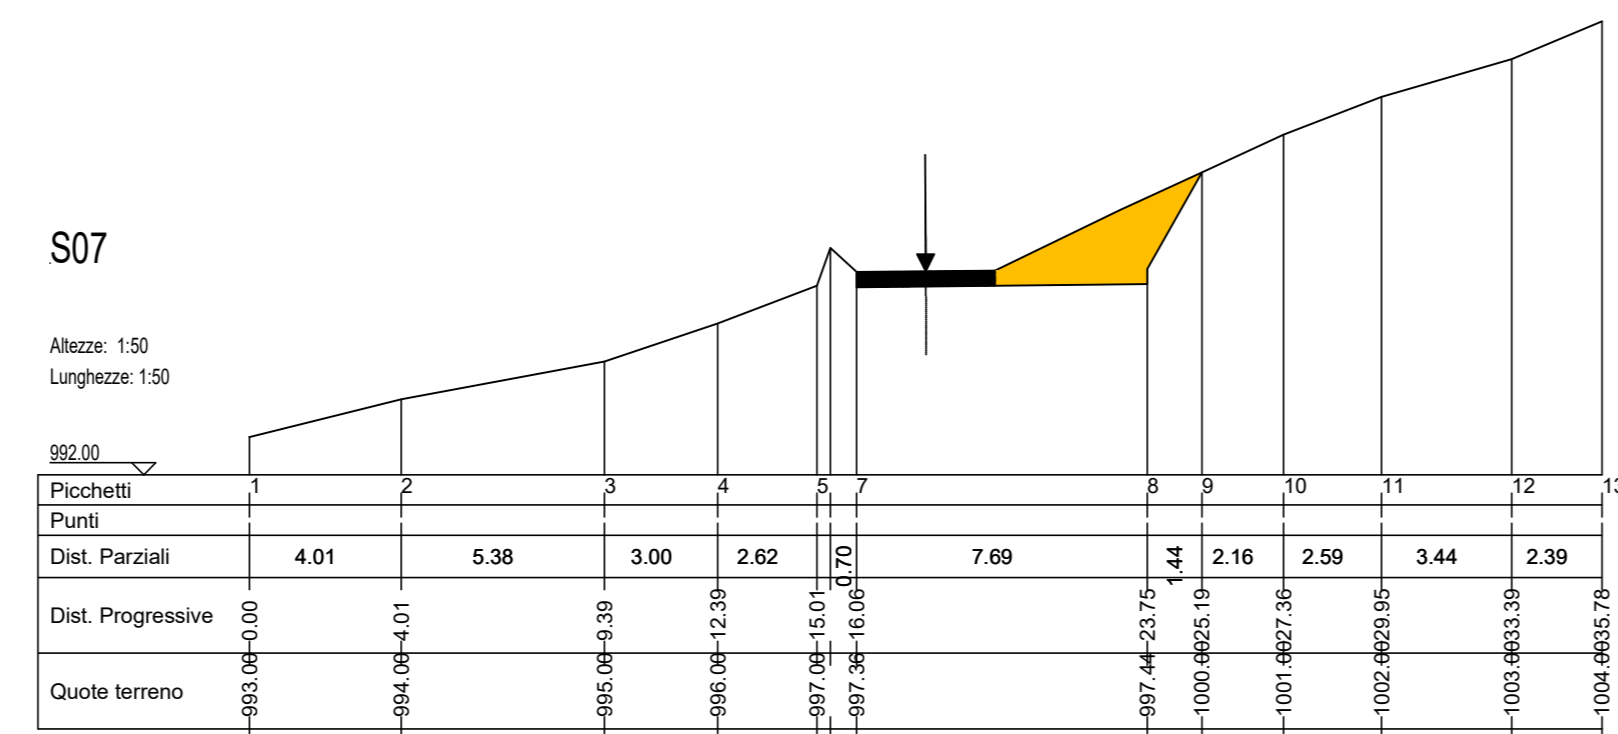





SEZIONI - SCAVO
SCALA 1:200

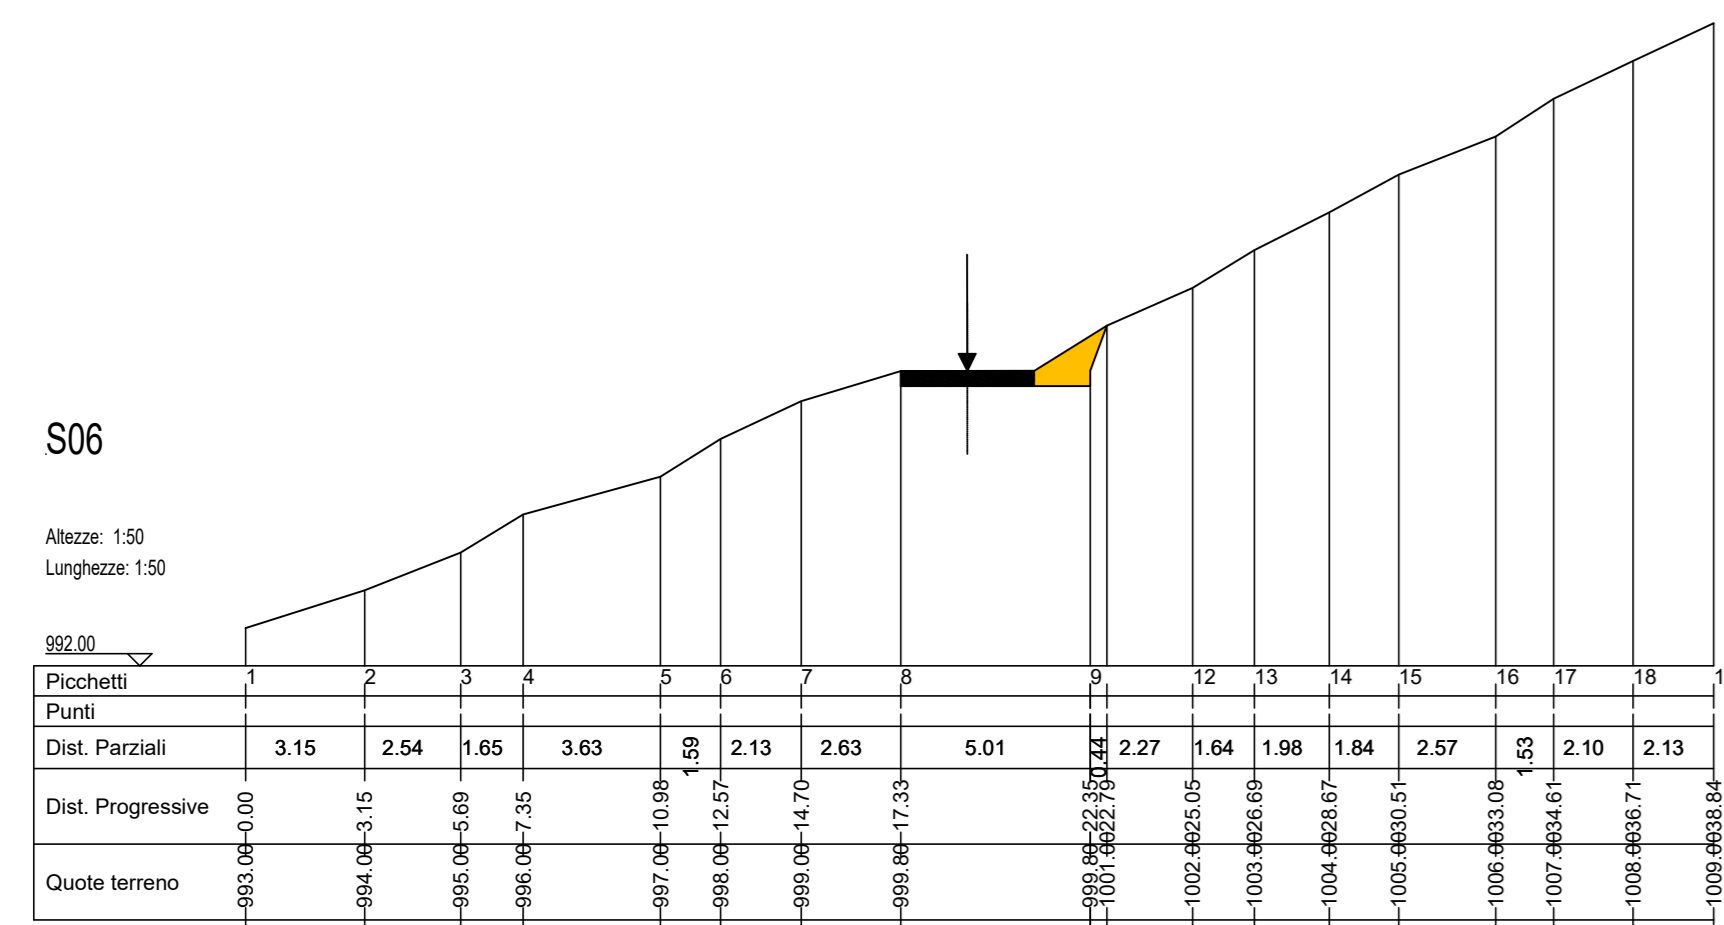

SEZIONI - RIPORTI E RINFORZO PIANO STRADA
SCALA 1:200

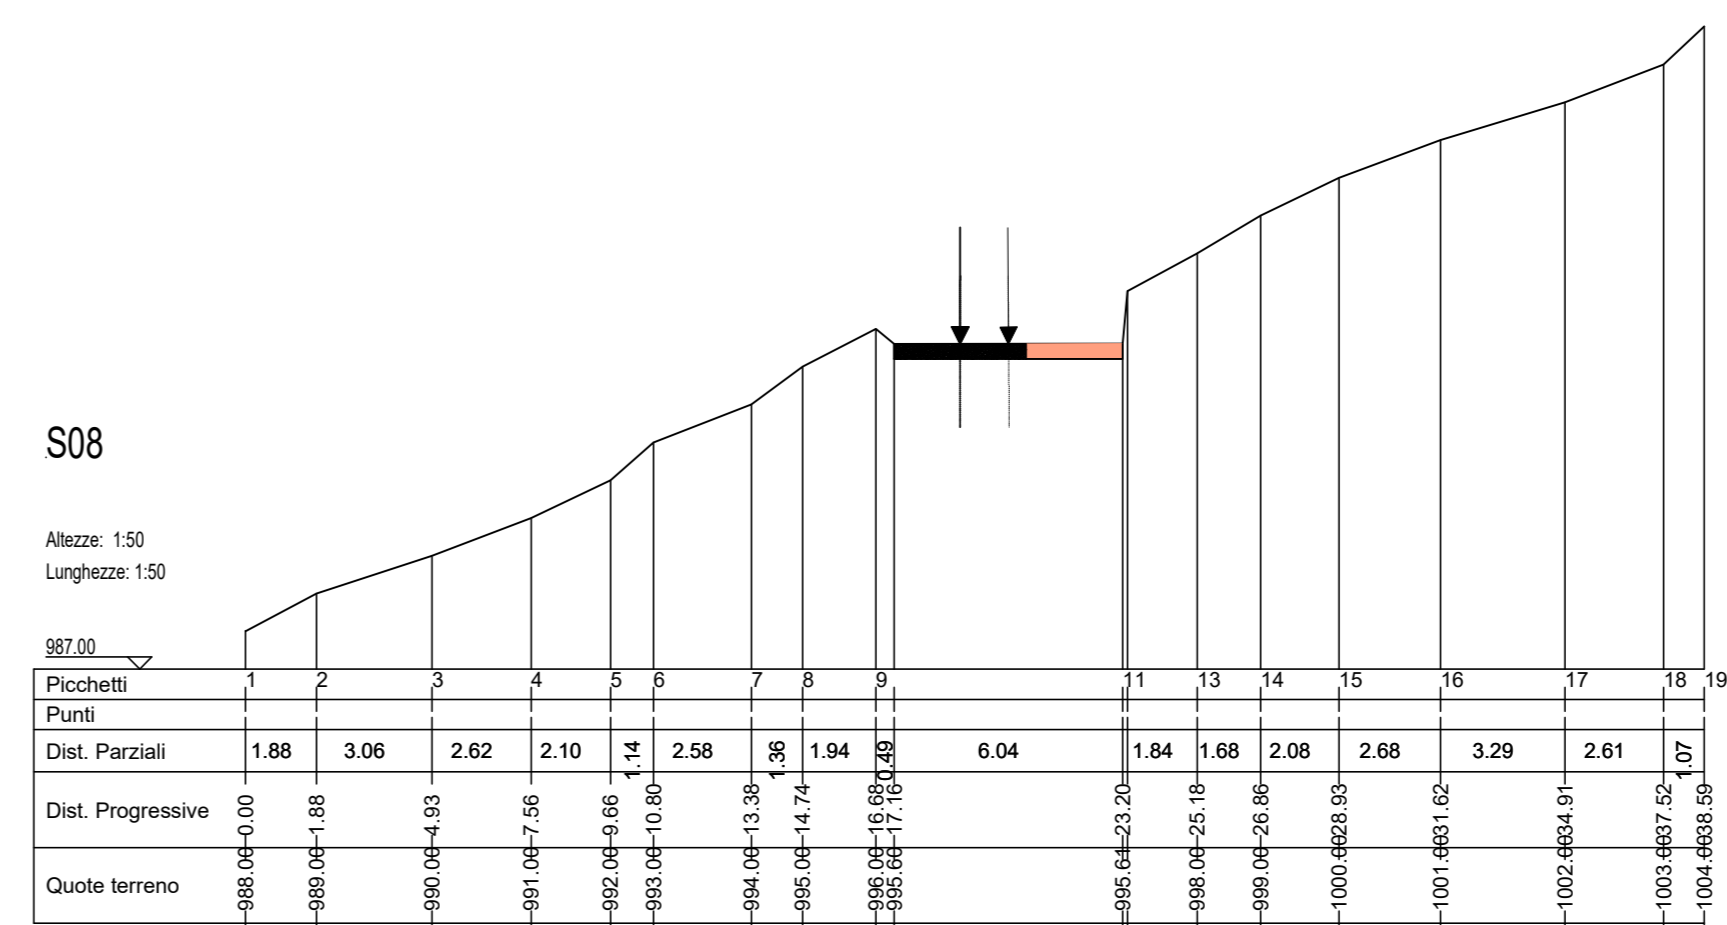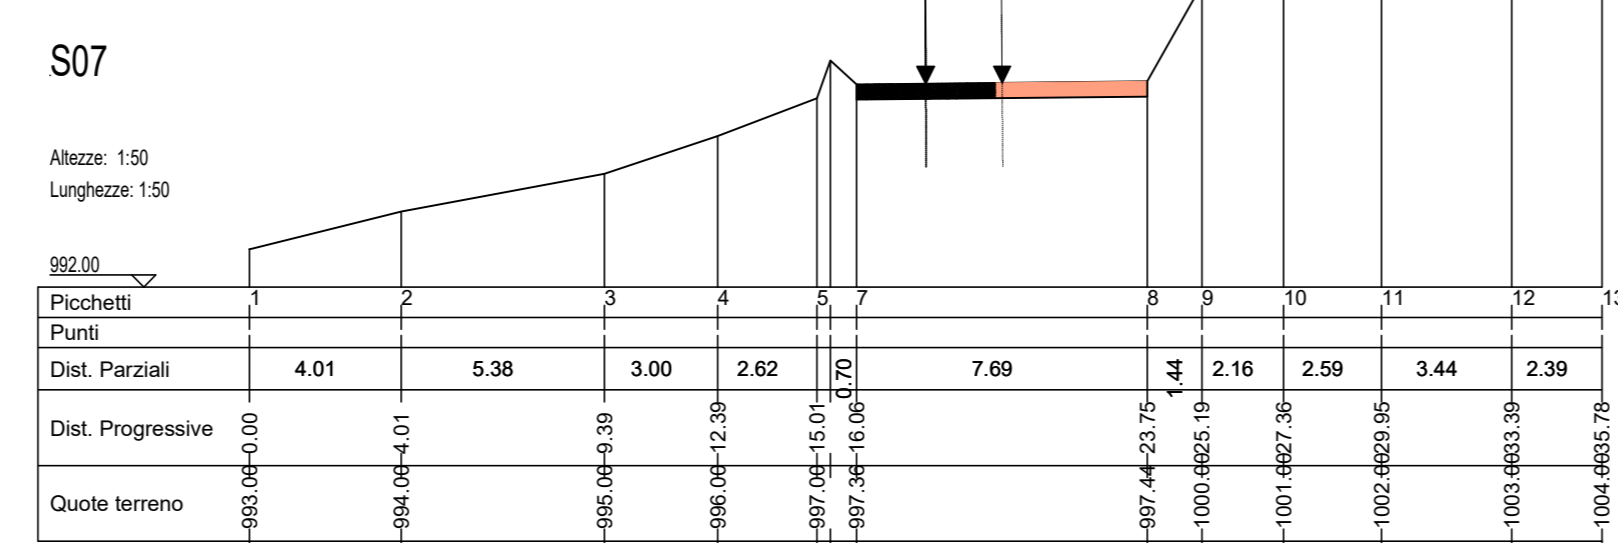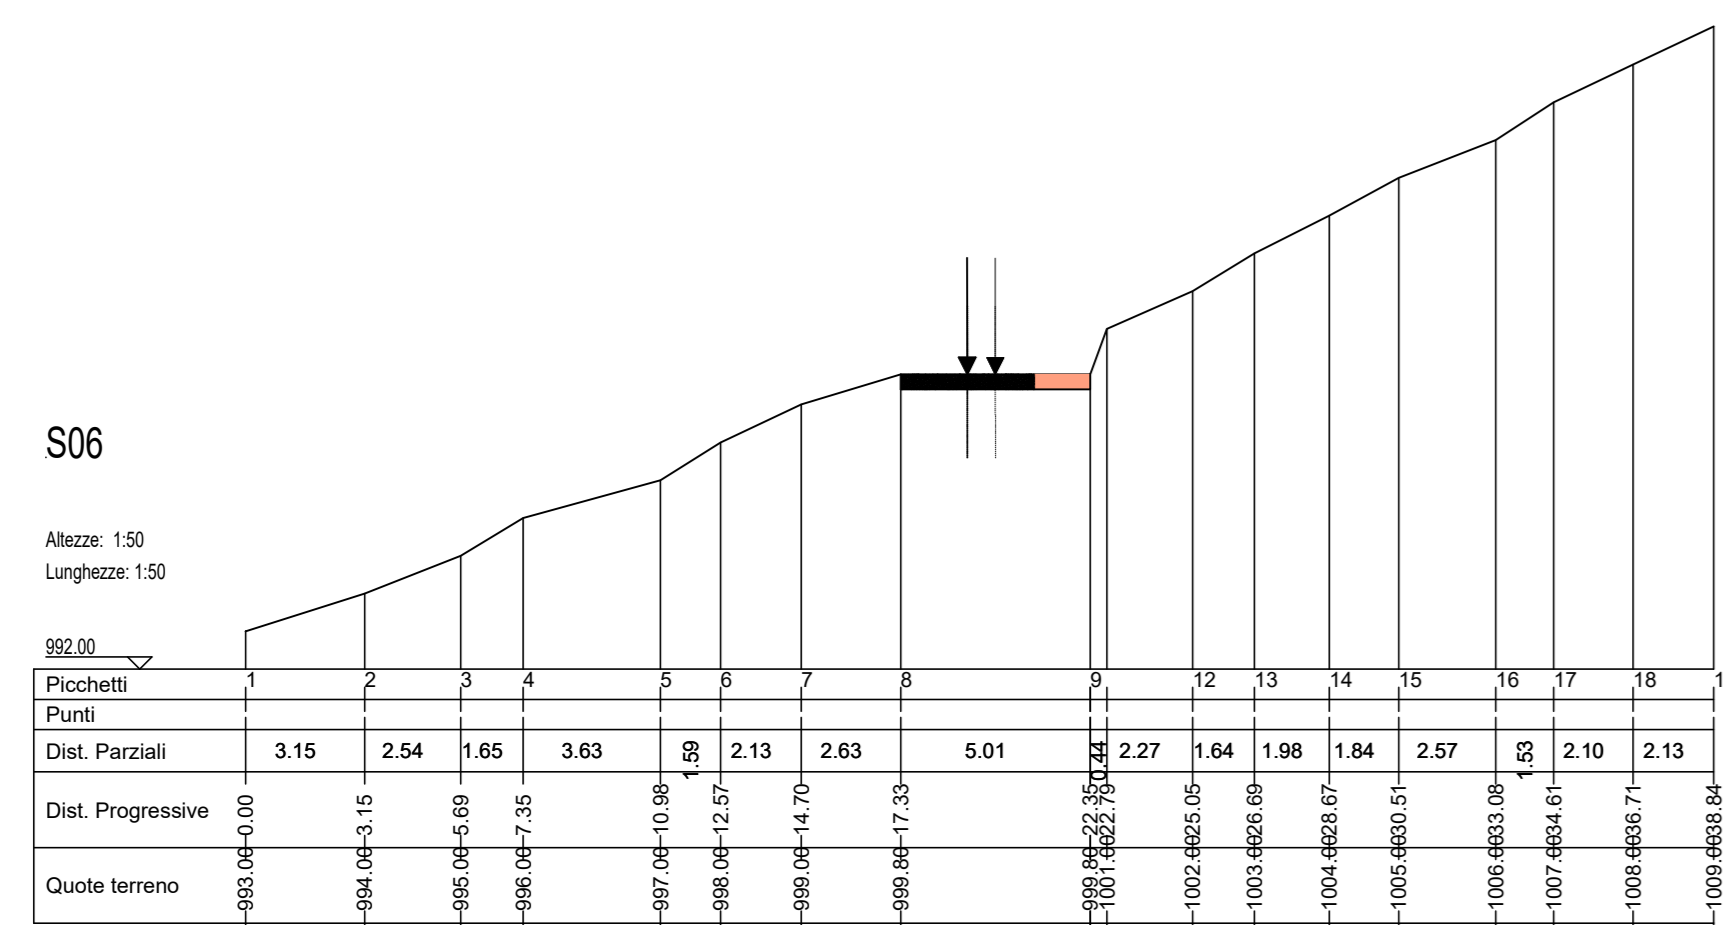

SEZIONI - STATO FINALE
SCALA 1:200

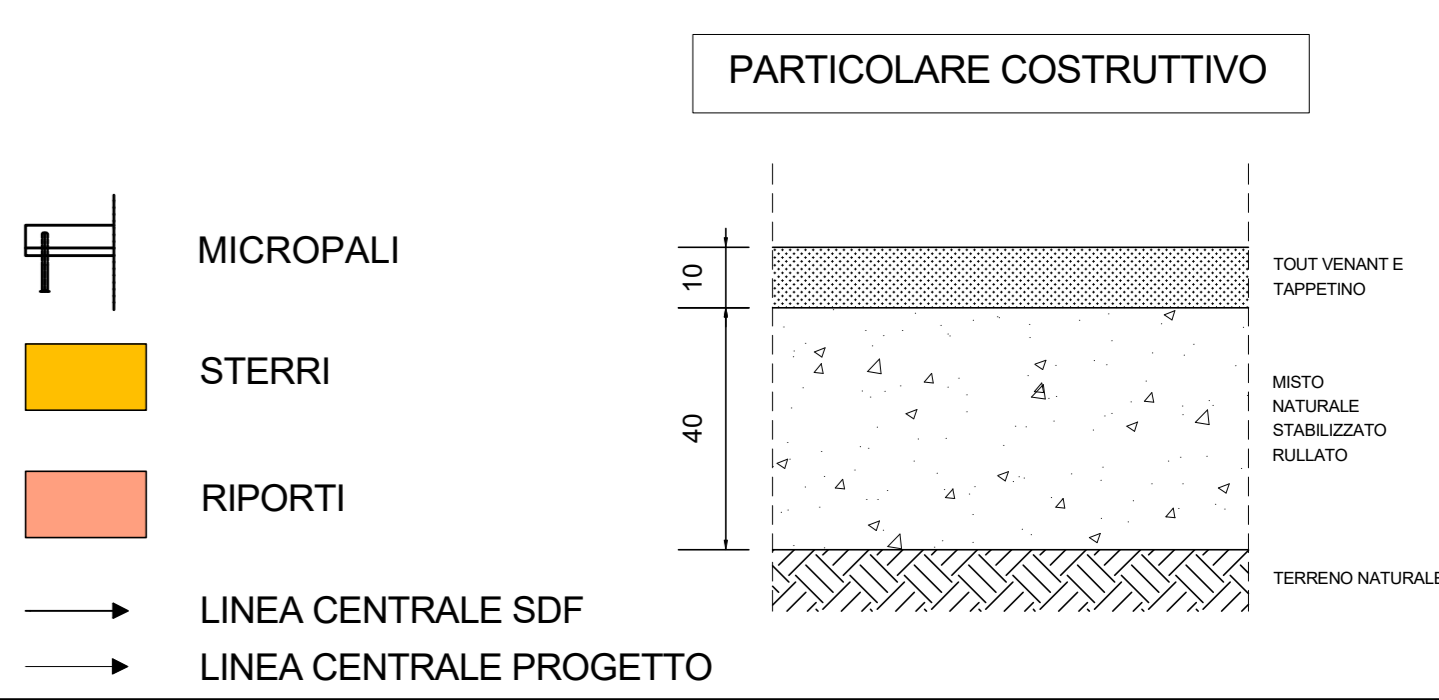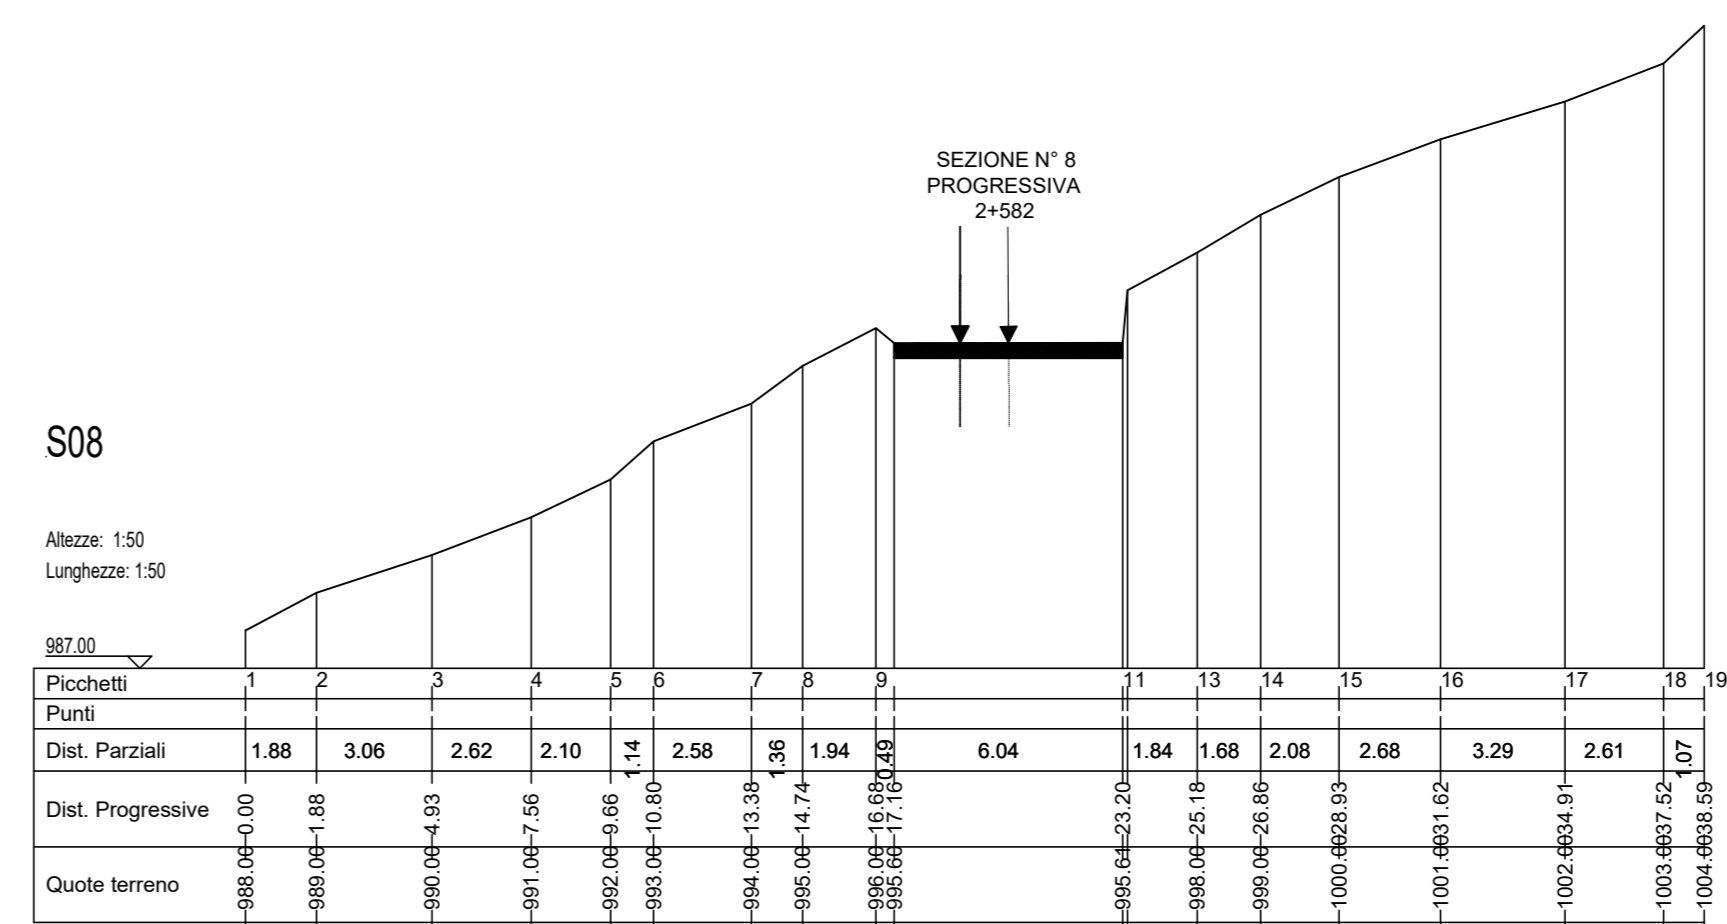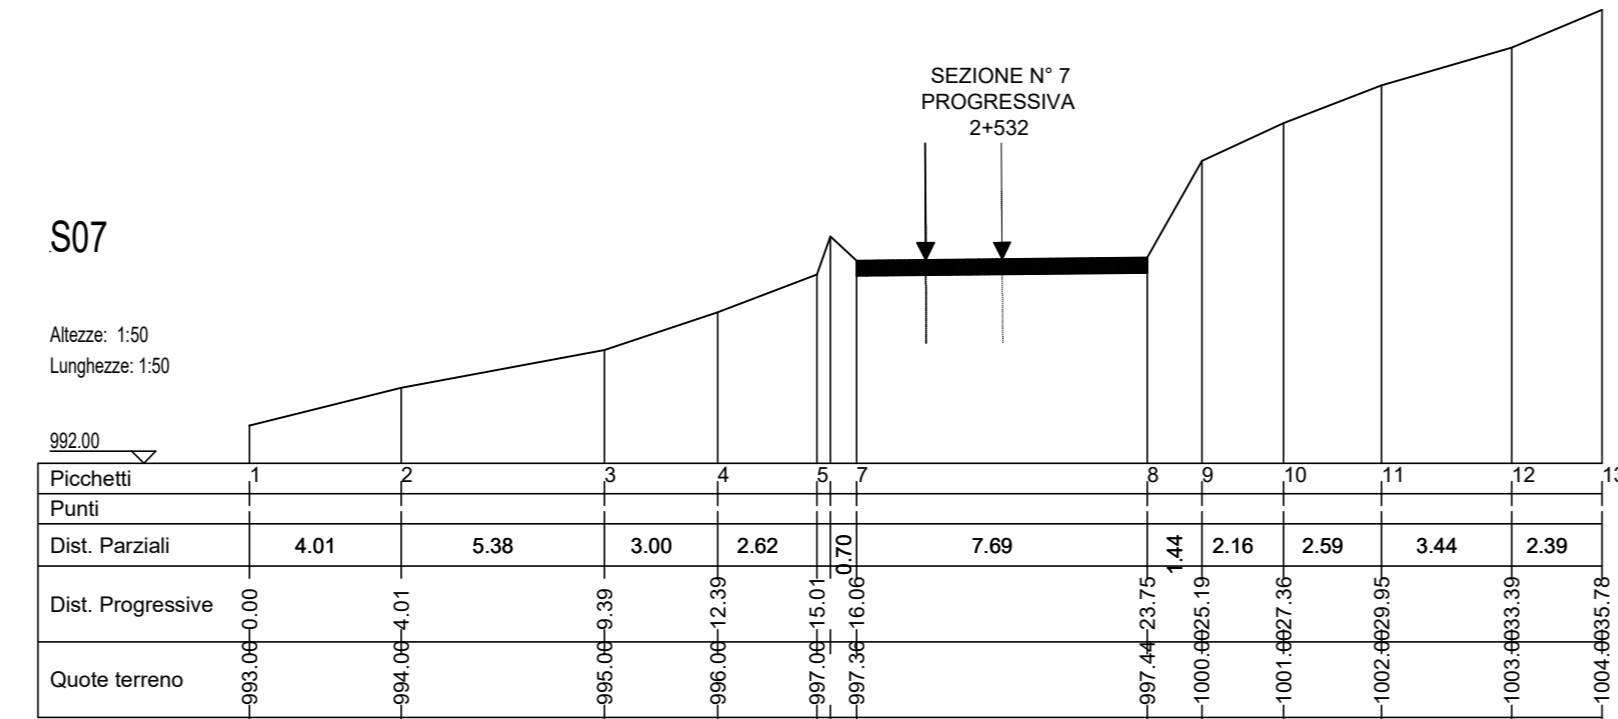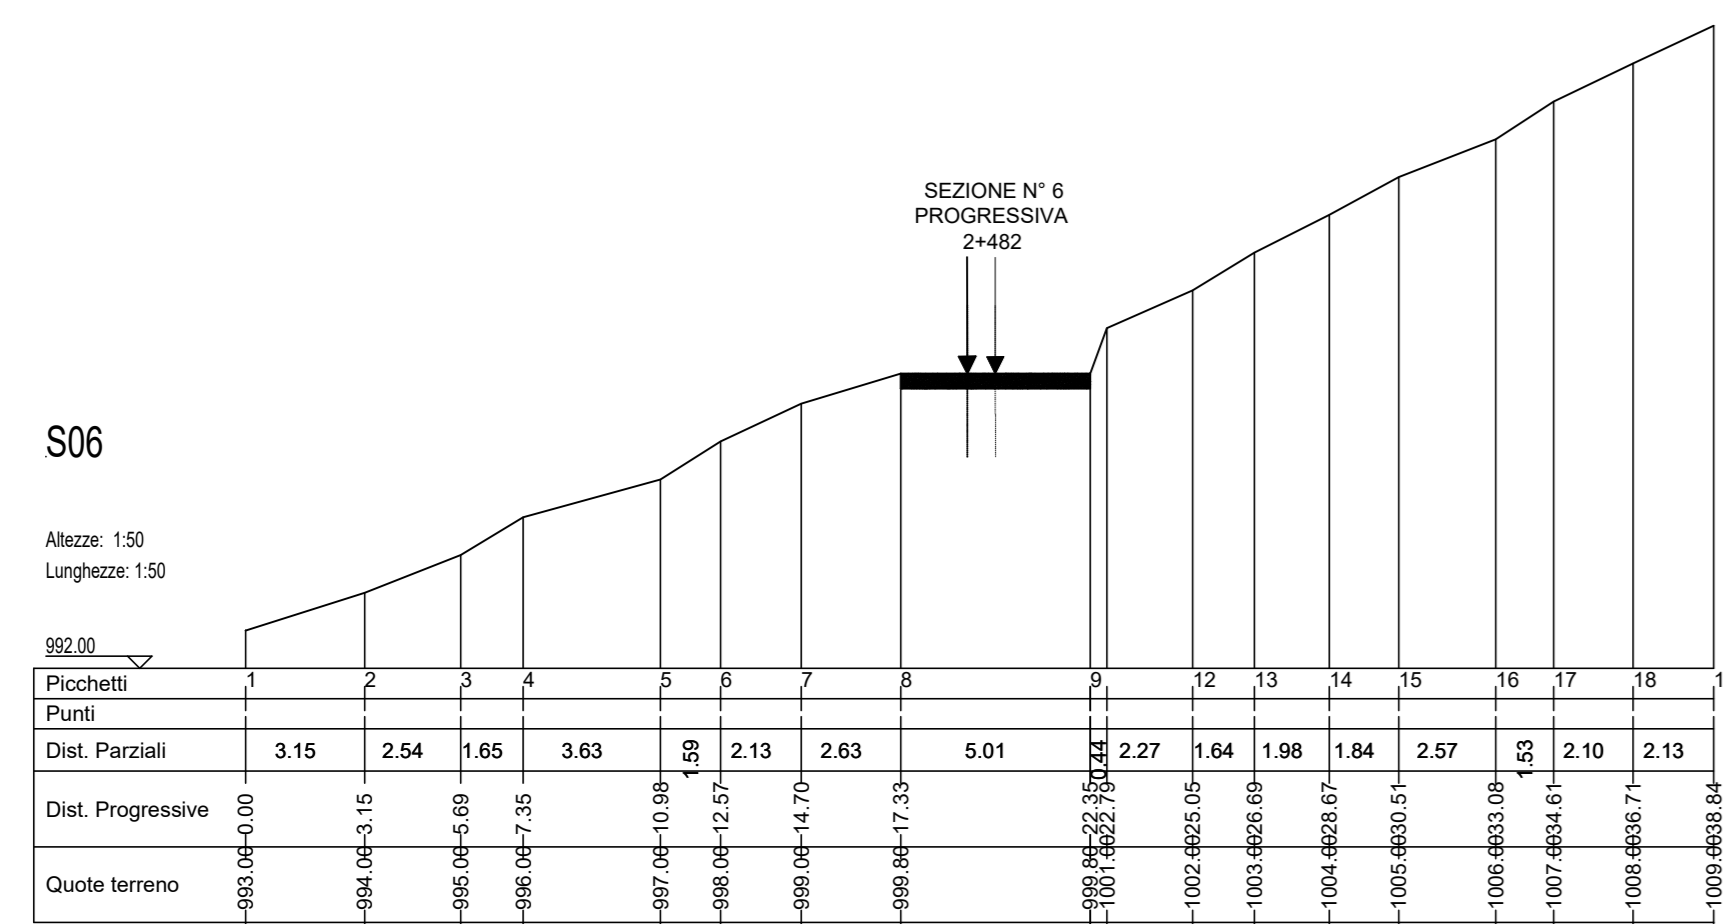

PARCO EOLICO
IMPERIA MONTI MORO
E GUARDIABELLA

Il Committente: **18P** ENERGIA S.p.A.
Sede Legale: via Aldo Moro n. 28
25043, Breno (BS)
P.IVA e C.F. 04524170986

Oggetto: **ADEGUAMENTO VIABILITA' ESISTENTE**
Titolo: **SP24 TRATTO 2 - EZIONI STATO DI FATTO, PROGETTO, STERRI E RIPORTI DA KM 2+482 A KM 2+582**

Data	Emis	Aggiornamento	Data	Contr.	Data	Autor.
02/2023	FP	Emissione	02/2023	SMB	02/2023	SMB

SCALA 1:200
FORMATO A3
FEBBRAIO 2023

PROGETTAZIONE EDILE, AMBIENTALE, STRUTTURALE ED IMPANTISTICA A CURA DI:

I Tecnici: **BAUTEL S.R.L.**
Geom. Benozzi Manuel
Per. Ing. Basso Emanuele
Ing. Occhipinti Felice
Arch. Ostino Paolo
Arch. Peletti Martina

Sede Amministrativa via Marconelli, 23 10024 Moncalieri (TO)
SE 011 50021133 - 011 5009915 e-mail: amministrazione@bautel.it
Sede operativa Torino - via Marconelli, 23 10024 Moncalieri (TO)
Sede operativa Genova - via Bandorati, 24 16121 Genova (GE)

TUTTI I DIRITTI SONO RISERVATI - Questo documento è di proprietà esclusiva del progettista ed indicato ad quale è messo ogni diritto. Pertanto questo documento non può essere copiato, riprodotto, comunicato o divulgato ad altri o usato in qualsiasi maniera, nemmeno per fini sperimentali, senza autorizzazione scritta dallo stesso progettista.