

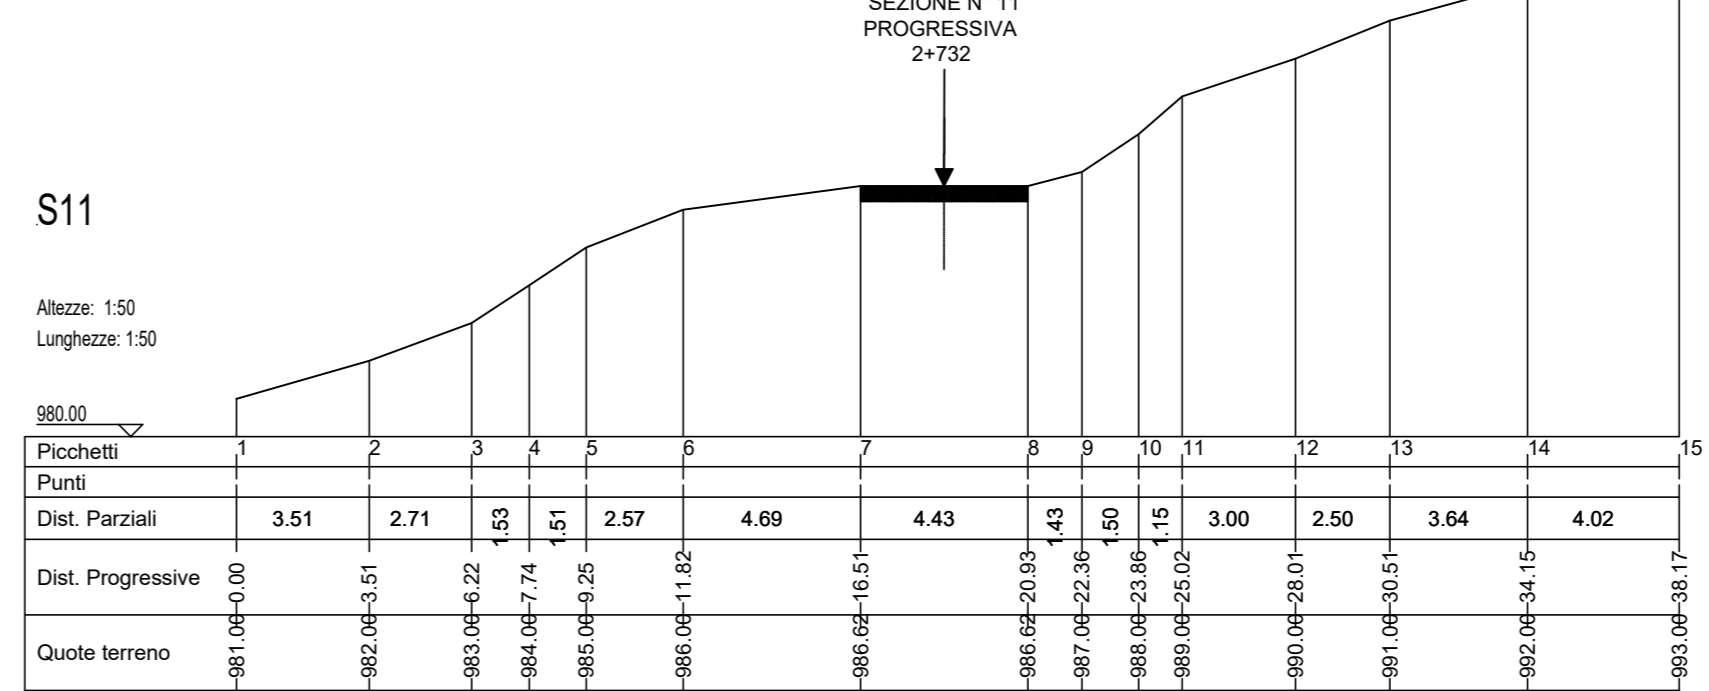
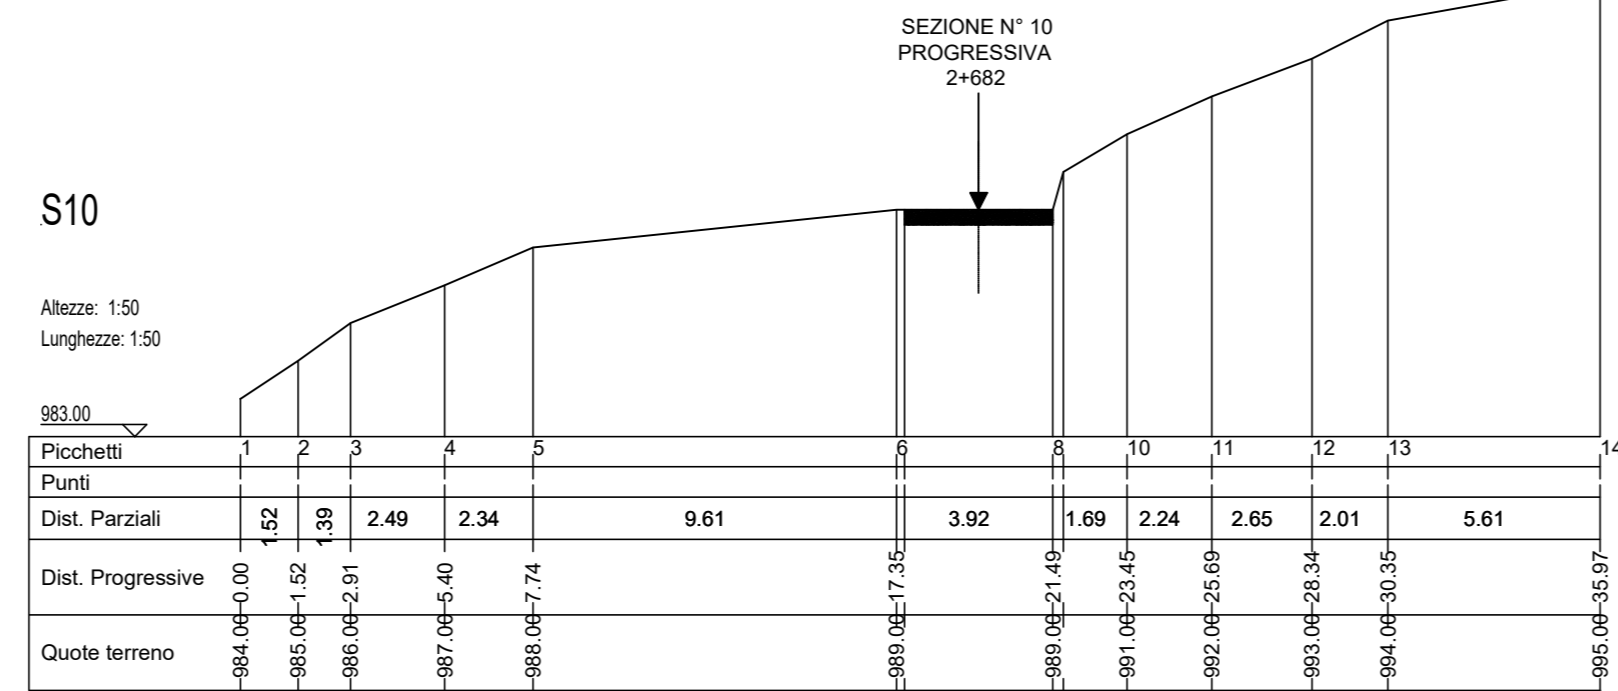
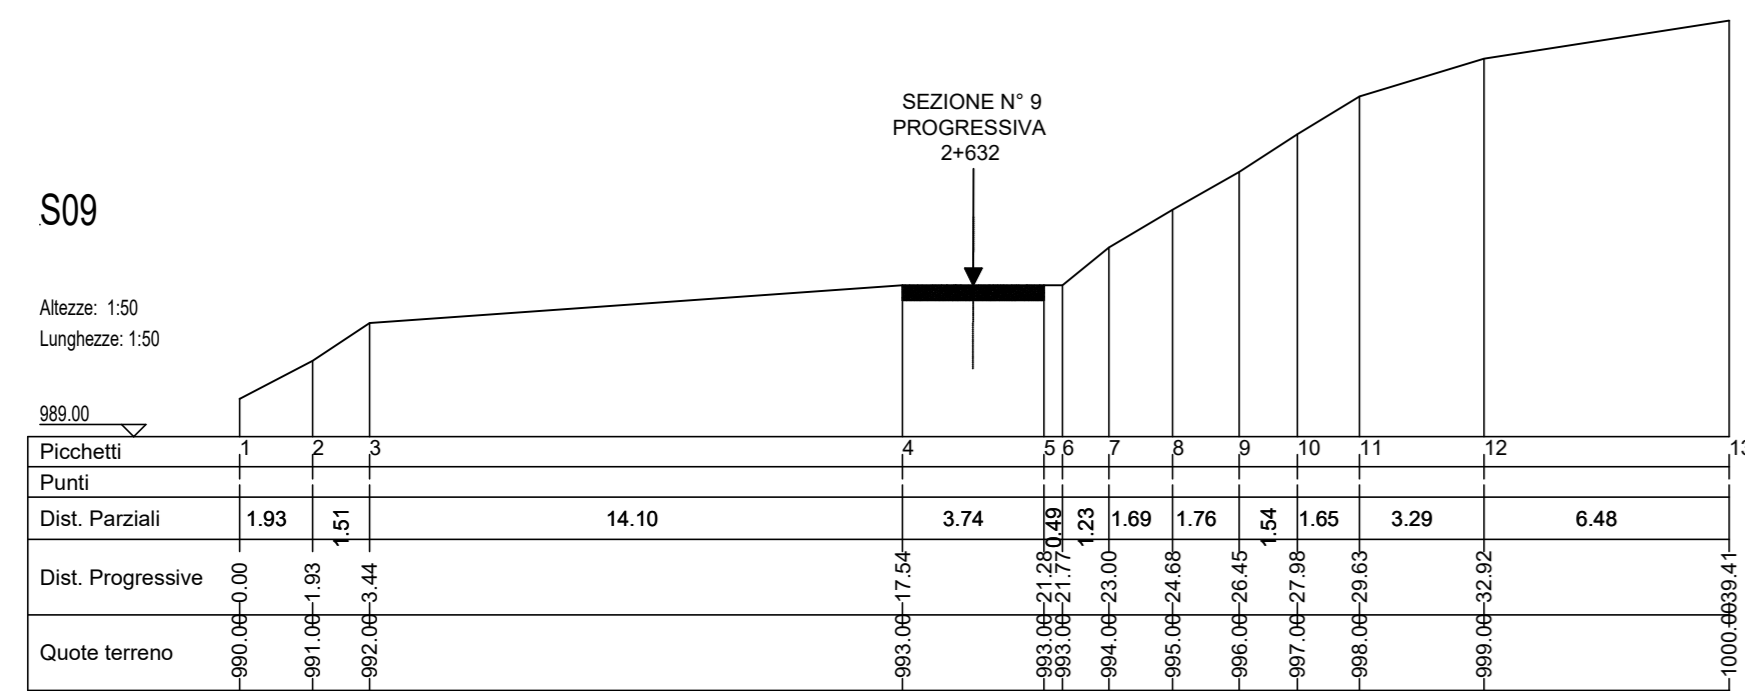
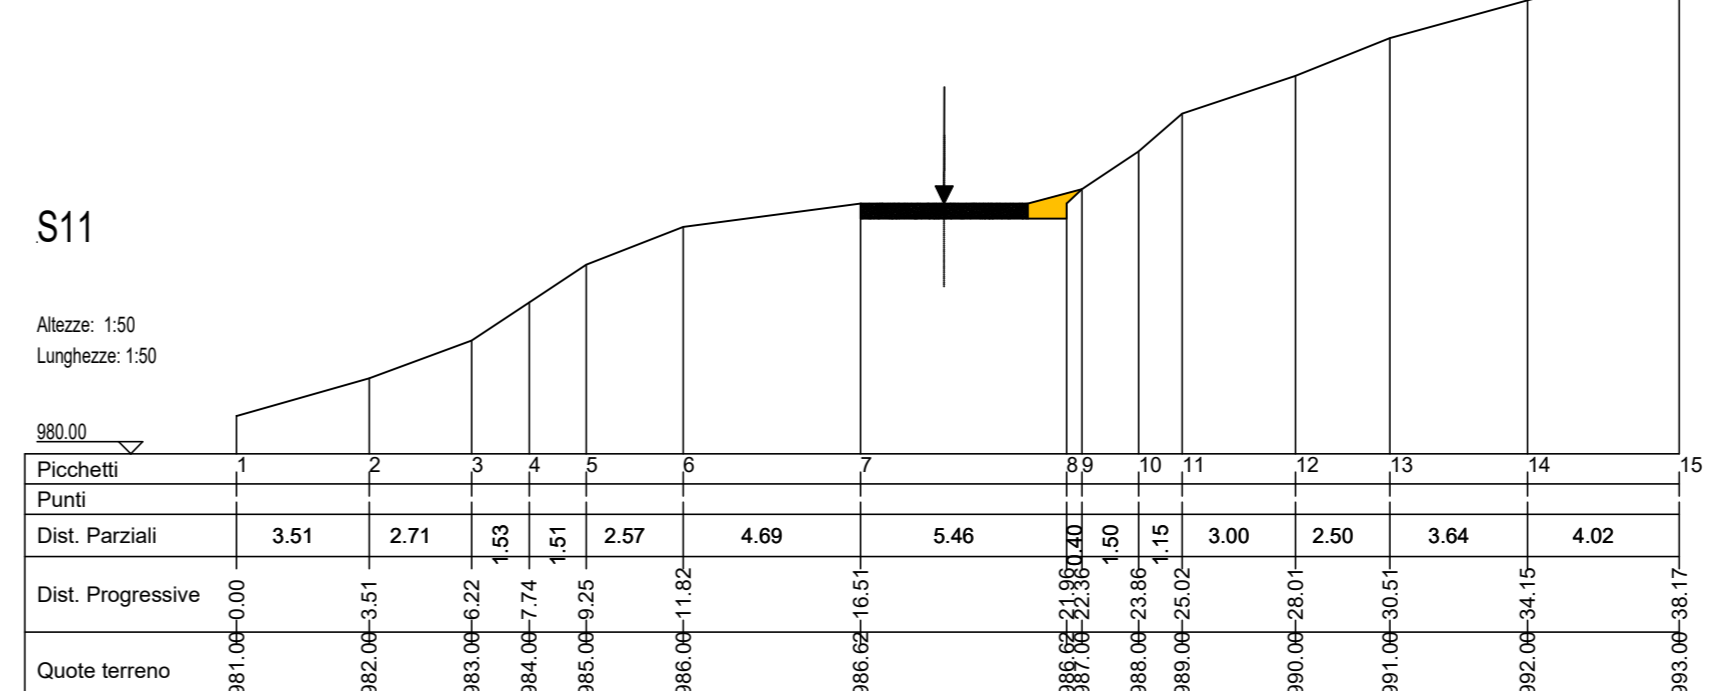





SEZIONI - STATO DI FATTO
SCALA 1:200

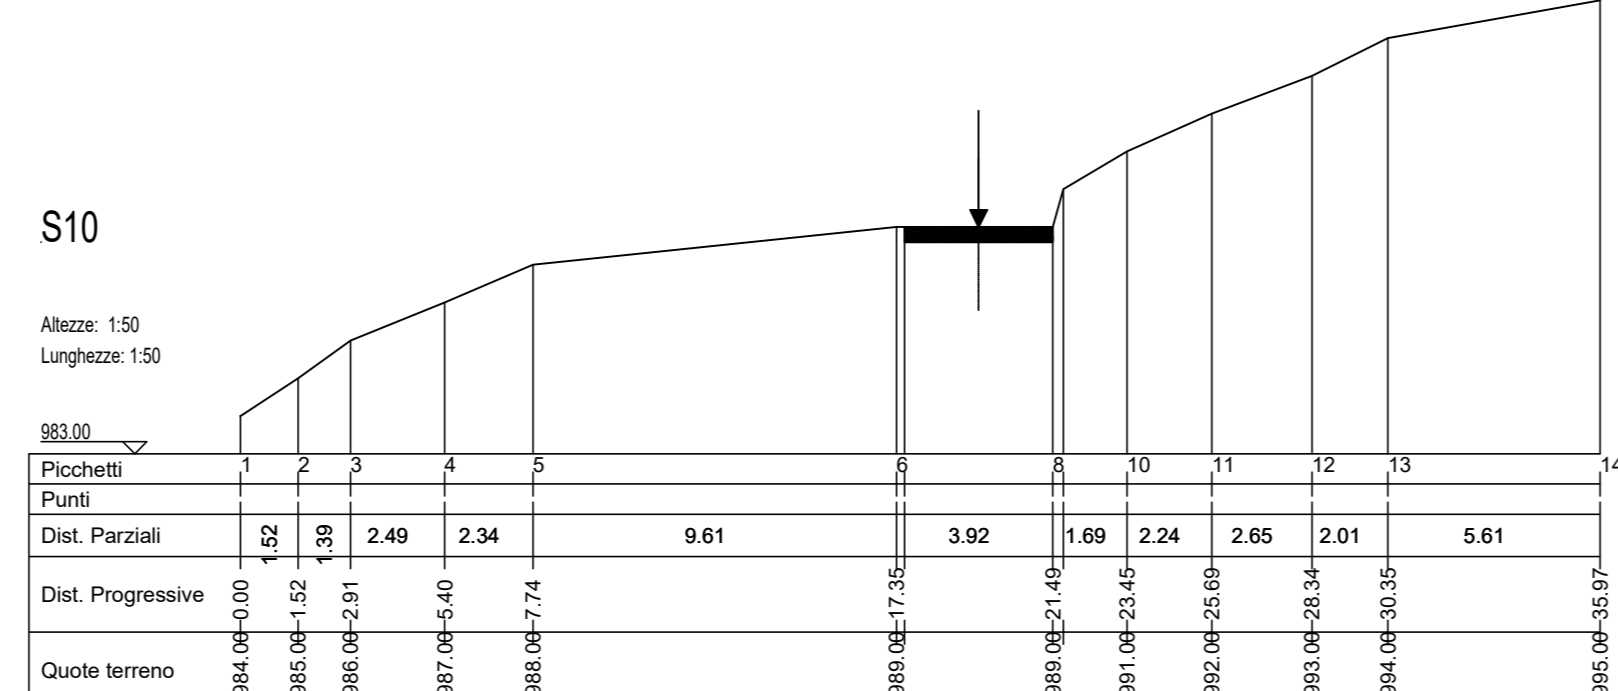





SEZIONI - SCAVO
SCALA 1:200

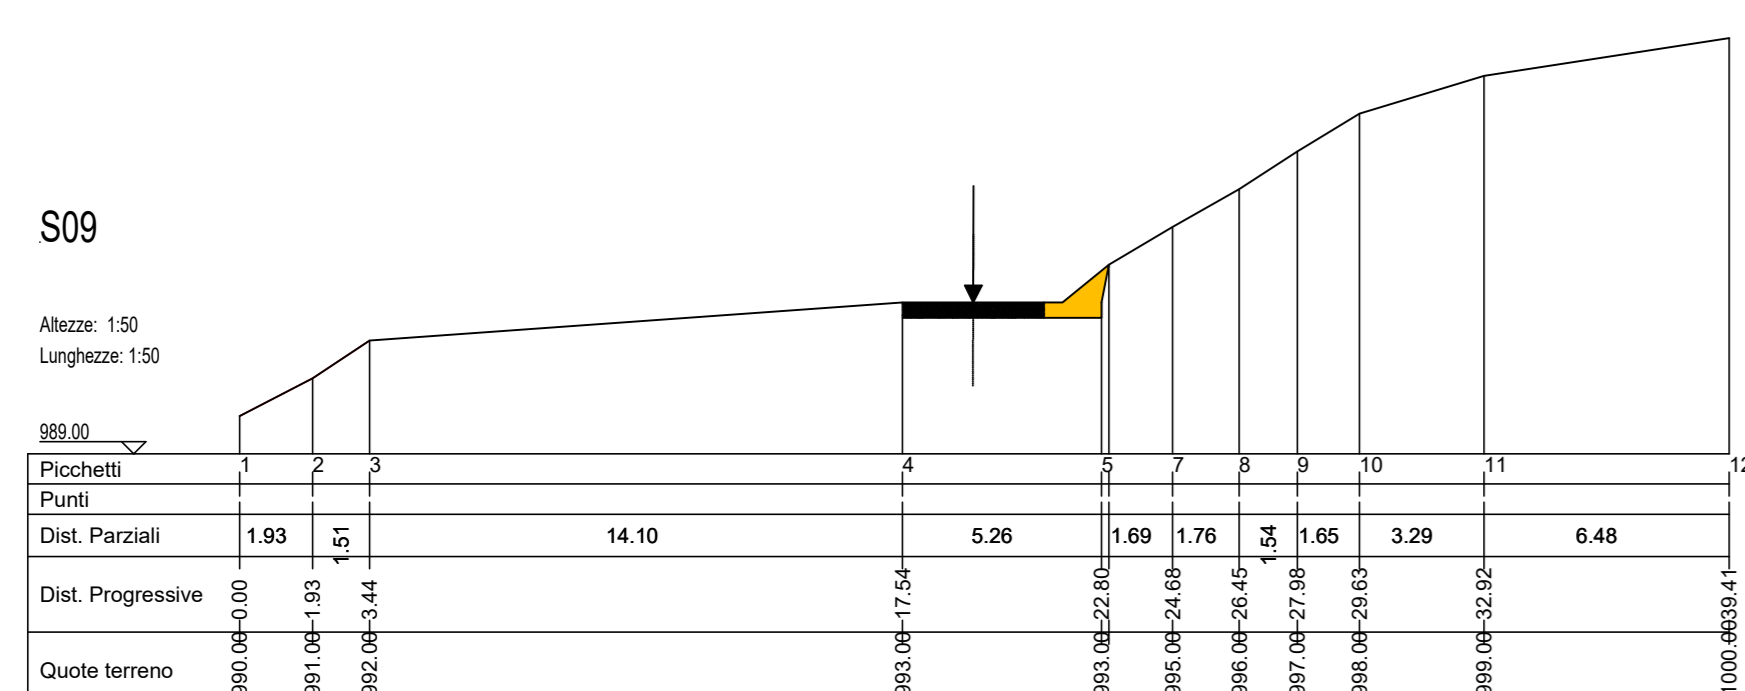

SEZIONI - RIPORTI E RINFORZO PIANO STRADA
SCALA 1:200

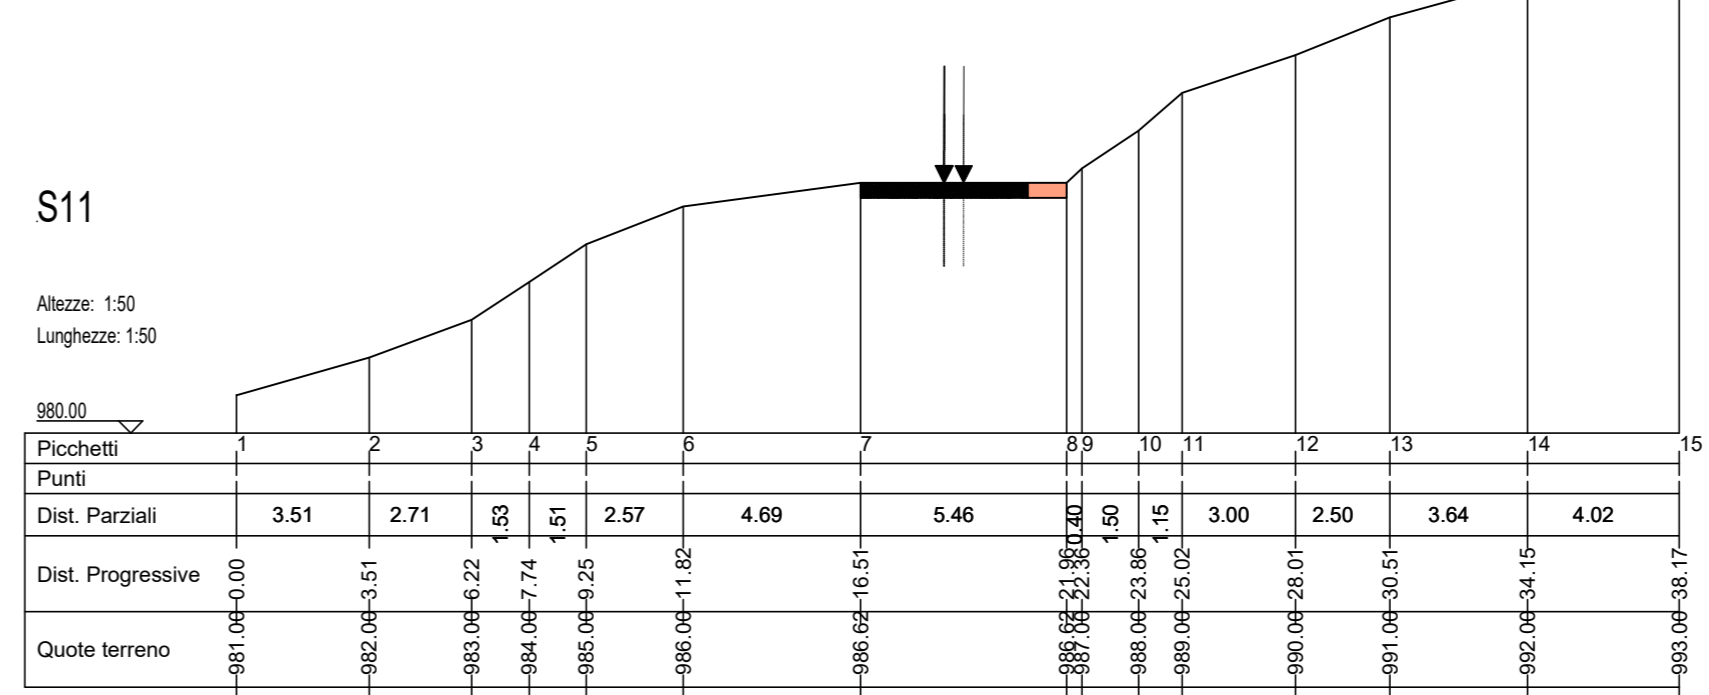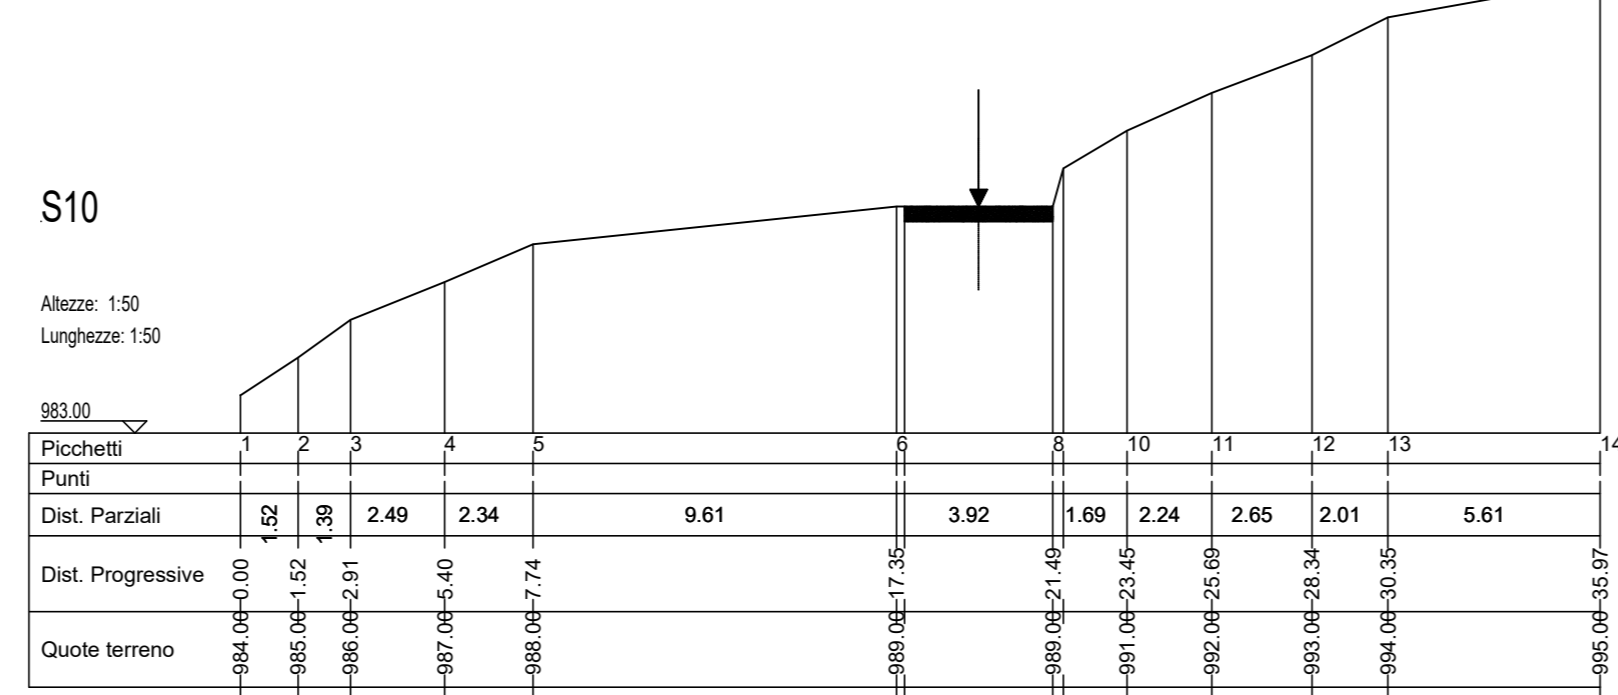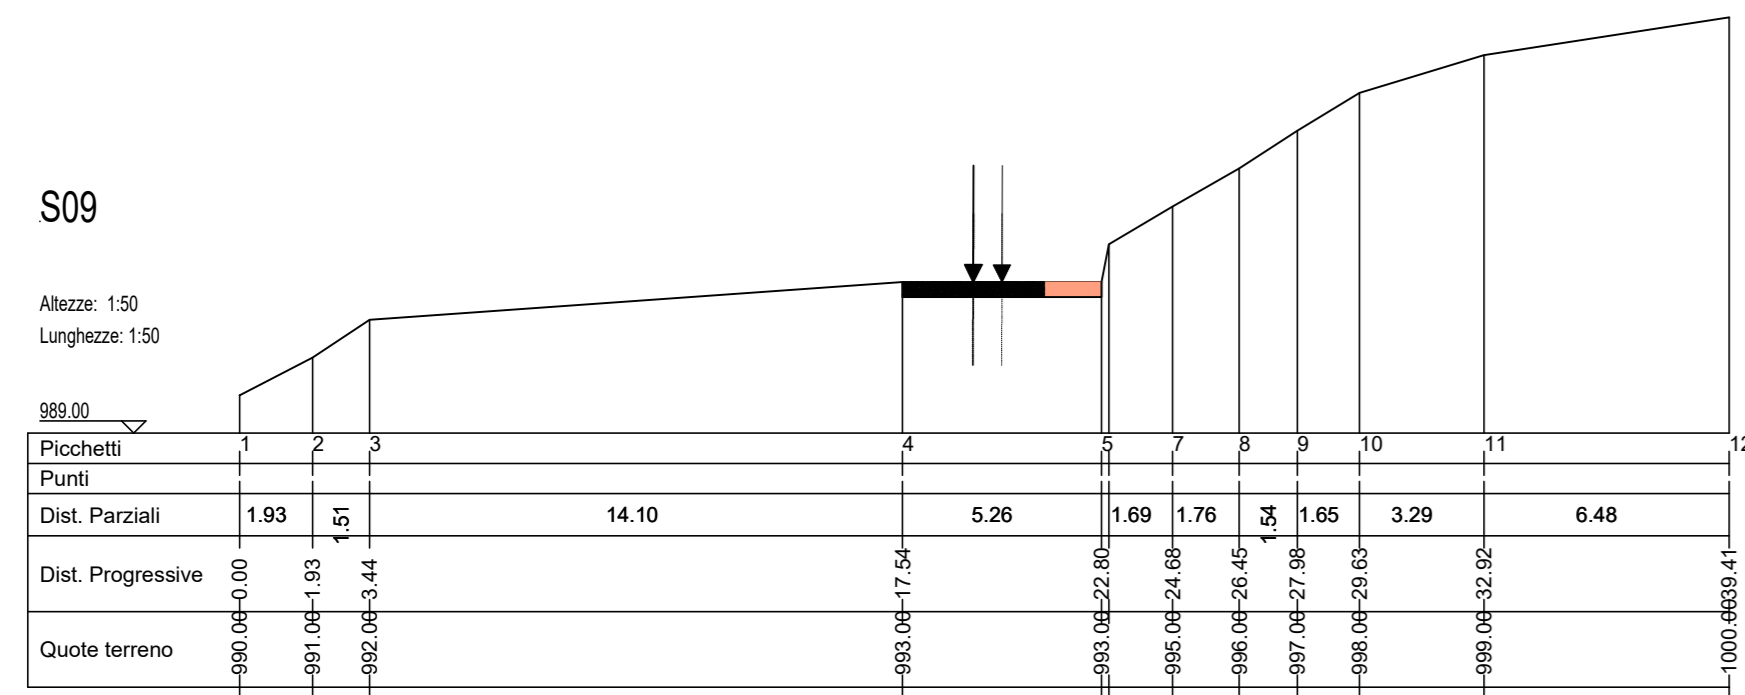

SEZIONI - STATO FINALE
SCALA 1:200

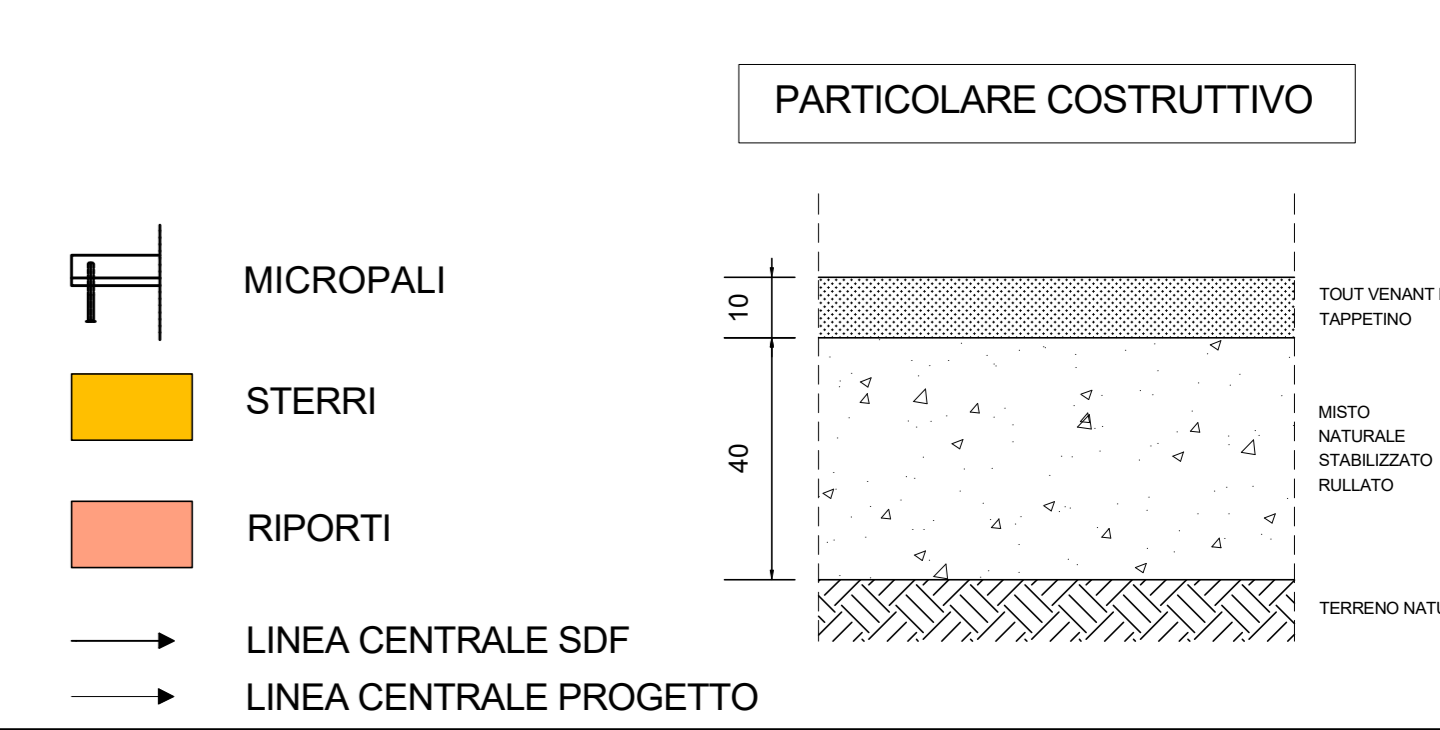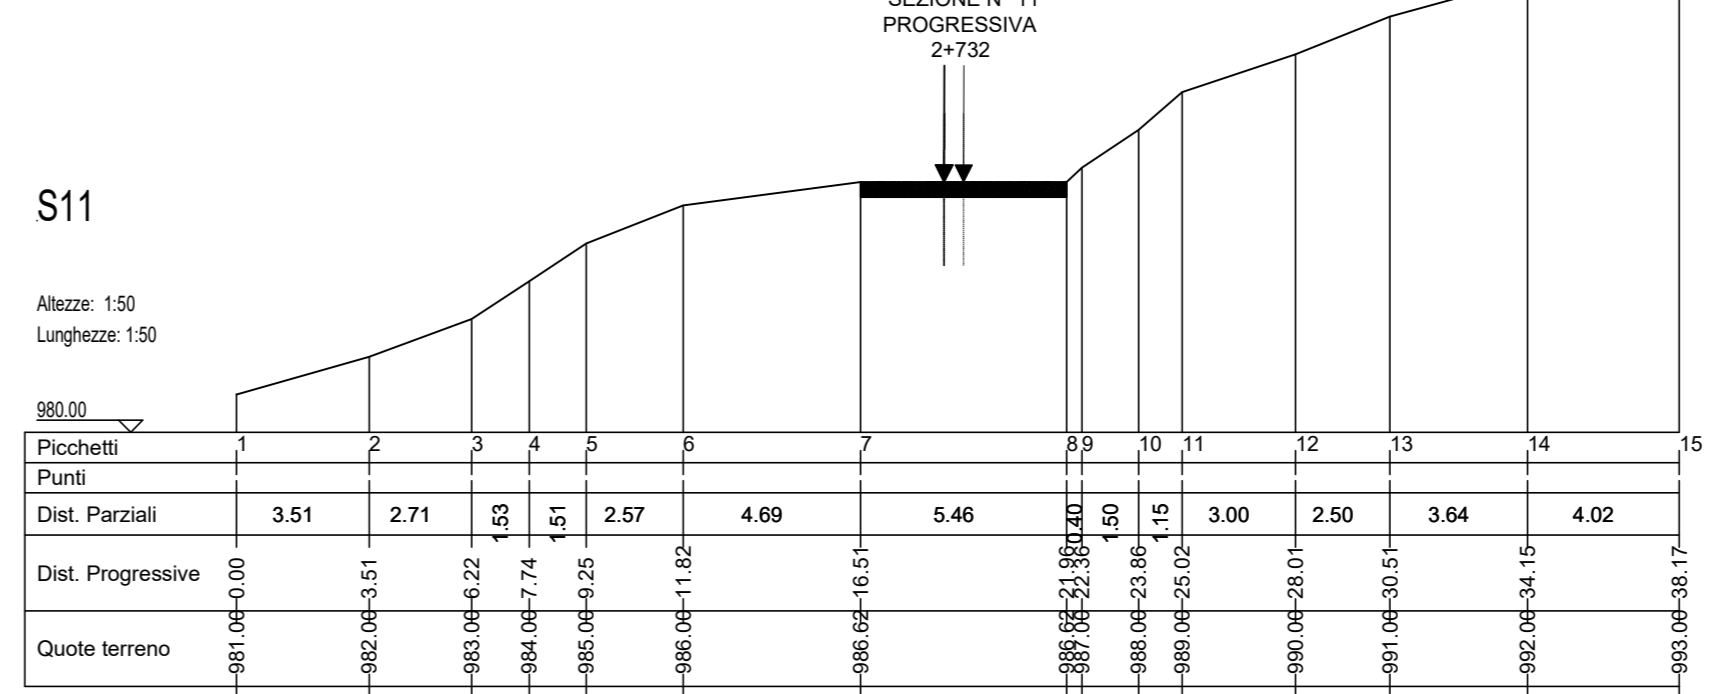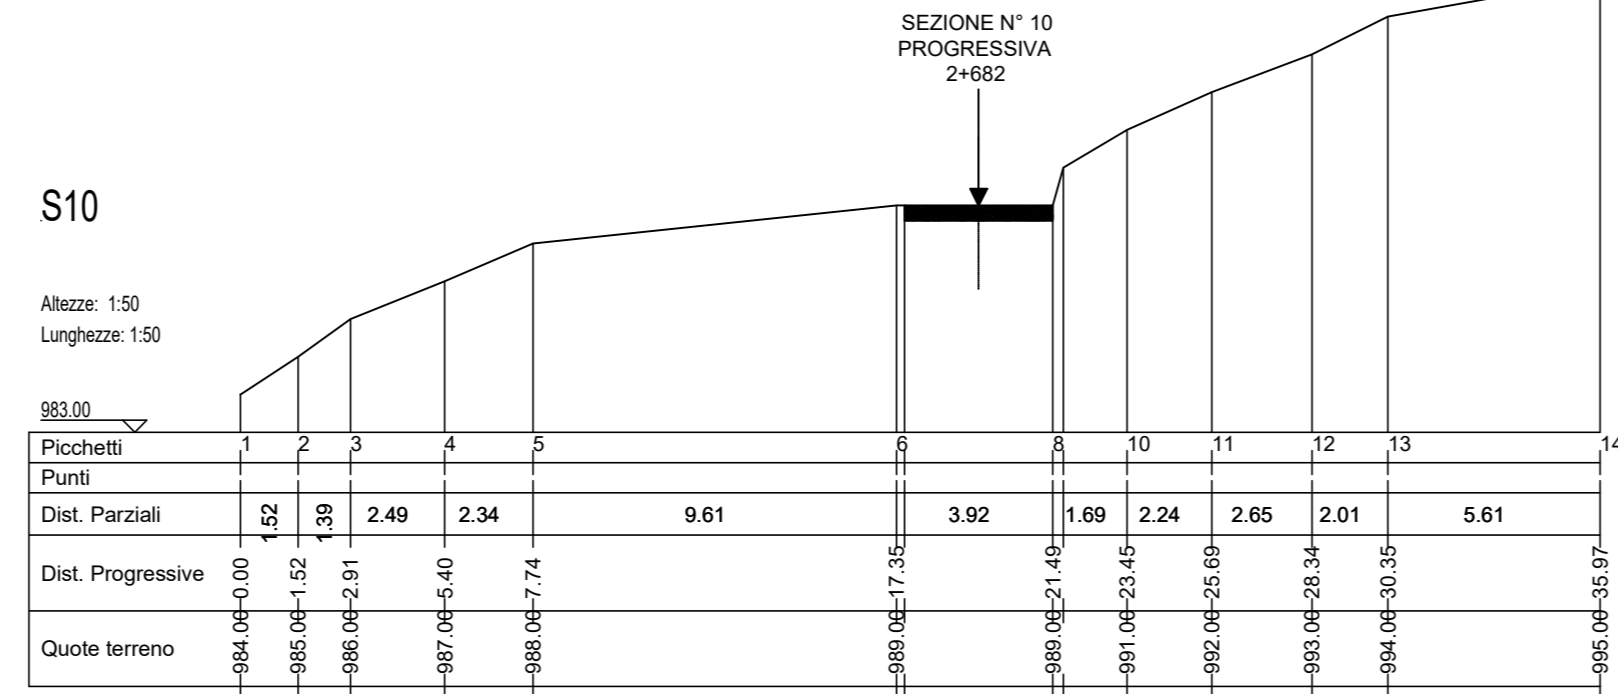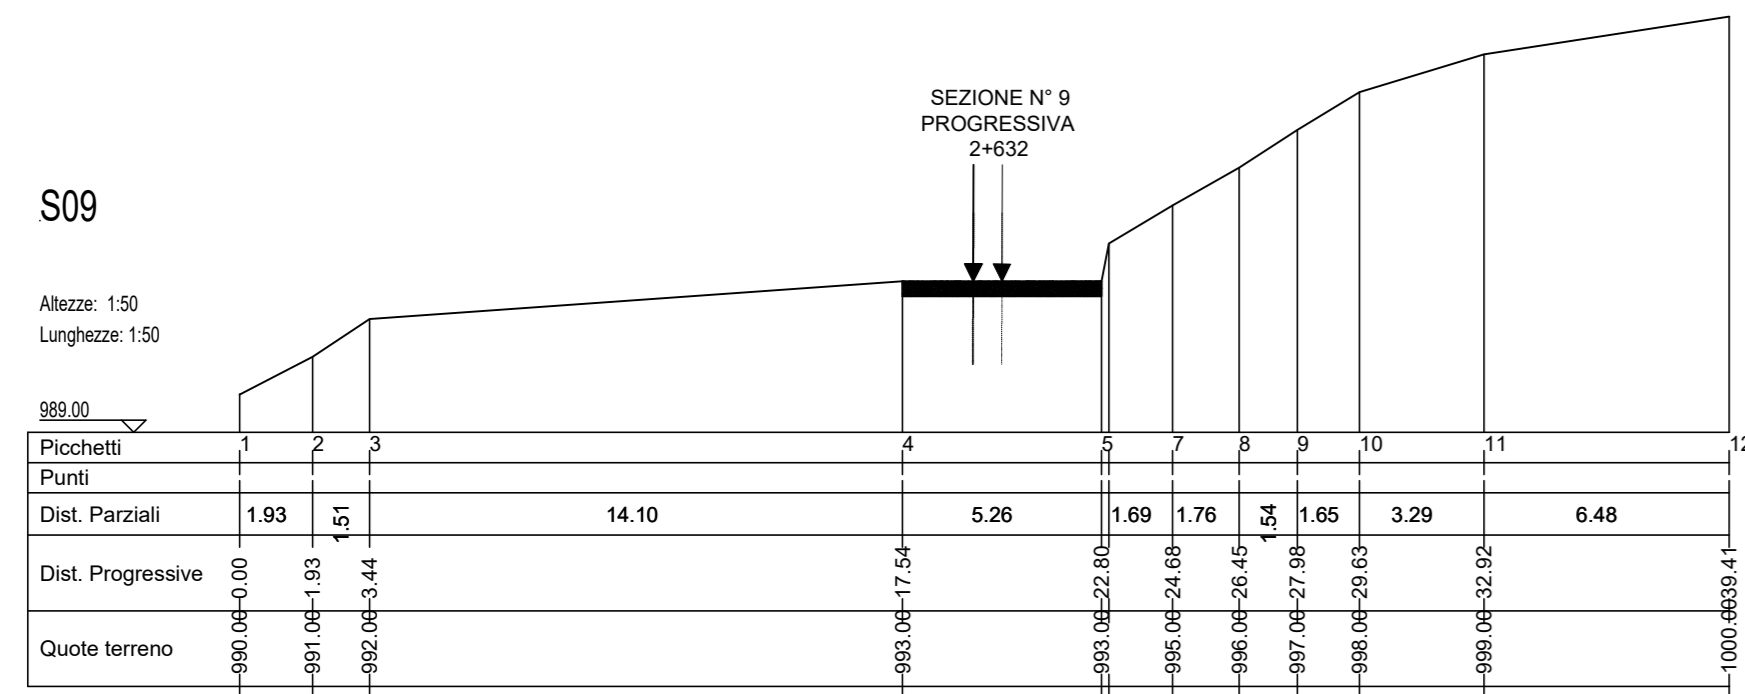

PARCO EOLICO
IMPERIA MONTI MORO
E GUARDIABELLA

Il Committente: **18P**
Sede Legale: via Aldo Moro n. 28, 25043, Breno (BS), P.IVA e C.F. 04524170986

Oggetto: **ADEGUAMENTO VIABILITA' ESISTENTE**
Titolo: SP24 TRATTO 2 - SEZIONI STATO DI FATTO, PROGETTO, STERRI E RIPORTI DA KM 2+632 A KM 2+732
Il Progettista: Ing. Silvio Mario Bauducco

Data	Emis.	Aggiornamento	Data	Contr.	Data	Autor.	
02/2023	FP	Emissione	02/2023	SMB	02/2023	SMB	
SCALA 1:200 FORMATO AG							
FEBBRAIO 2023							
Commissa	Tip. Impianto	Fase Progetto	Disciplina	Tip. Doc.	Titolo	N. Elabor.	REV.
22109	EO	DE	CI	D	04	0033	A

PROGETTAZIONE EDILE, AMBIENTALE, STRUTTURALE ED IMPIANTISTICA A CURA DI:
I Tecnici: Coord. gruppo progettazione Ing. Silvio Mario Bauducco
Collaboratori: Geom. Benozzi Manuel, Per. Ind. Basso Emanuele, Ing. Occhipinti Felice, Arch. Ostino Paolo, Arch. Peletti Martina
BAUTEL S.p.A.
Sede Amministrativa via Marconi n. 23 10024 Moncalieri (TO) tel. 011 50021113 - 011 5009915 - email: amministrativa@bautel.it
Sede operativa Torino - via Marconi n. 23 10024 Moncalieri (TO)
Sede operativa Genova - via Banderati, 24 16121 Genova (GE)

TUTTI I DIRITTI SONO RISERVATI - Questo documento è a disposizione del progettista ed è indicativo ed è a scopo informativo. Per tutte le informazioni e per la sottoscrizione del contratto di progettazione, rivolgersi al professionista incaricato.