

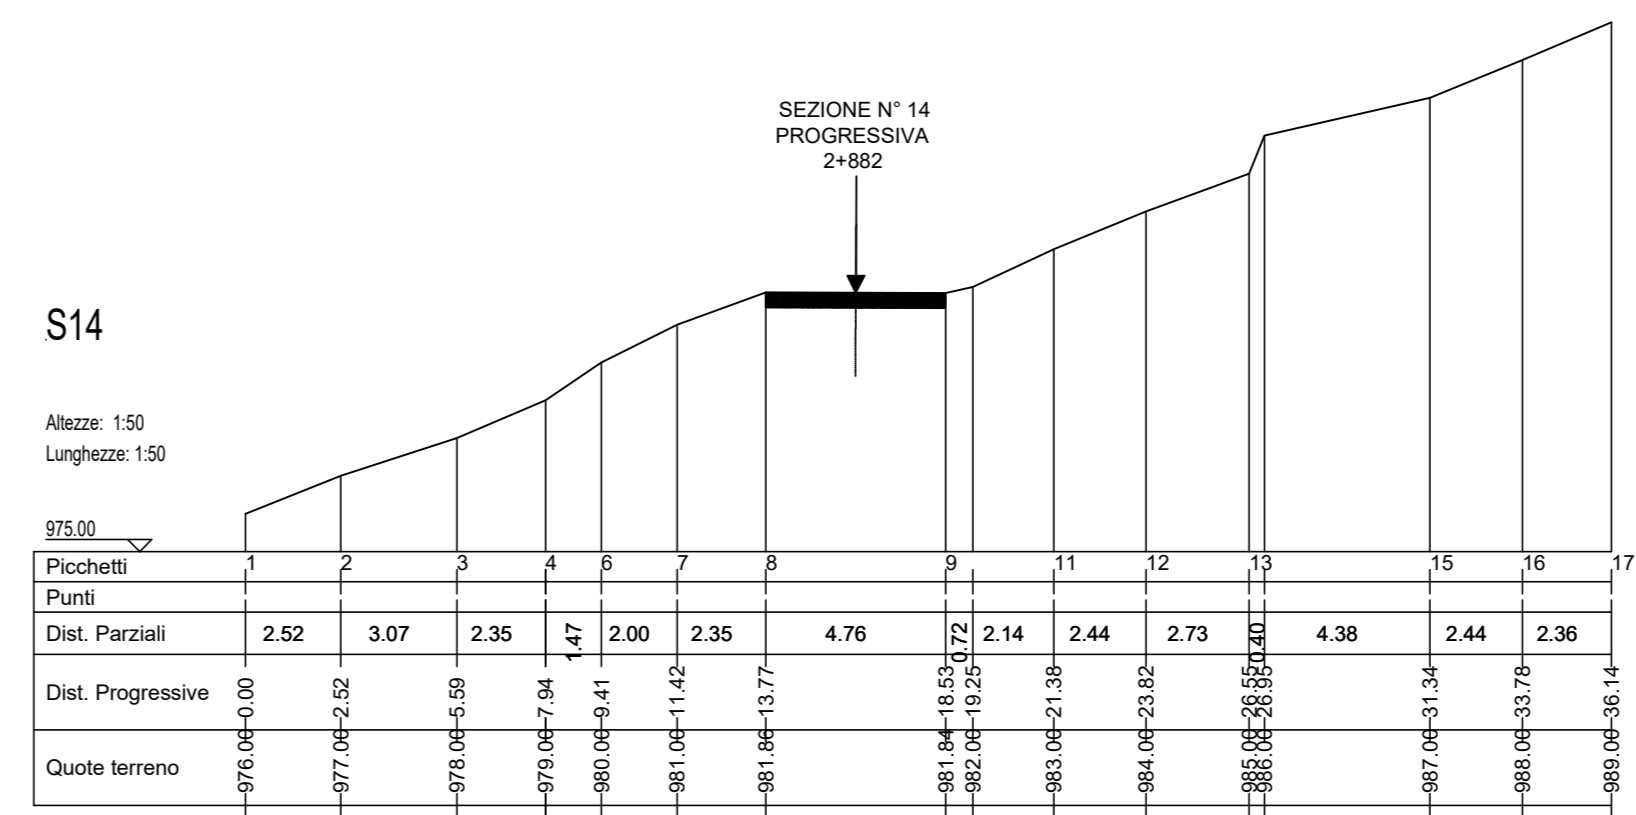
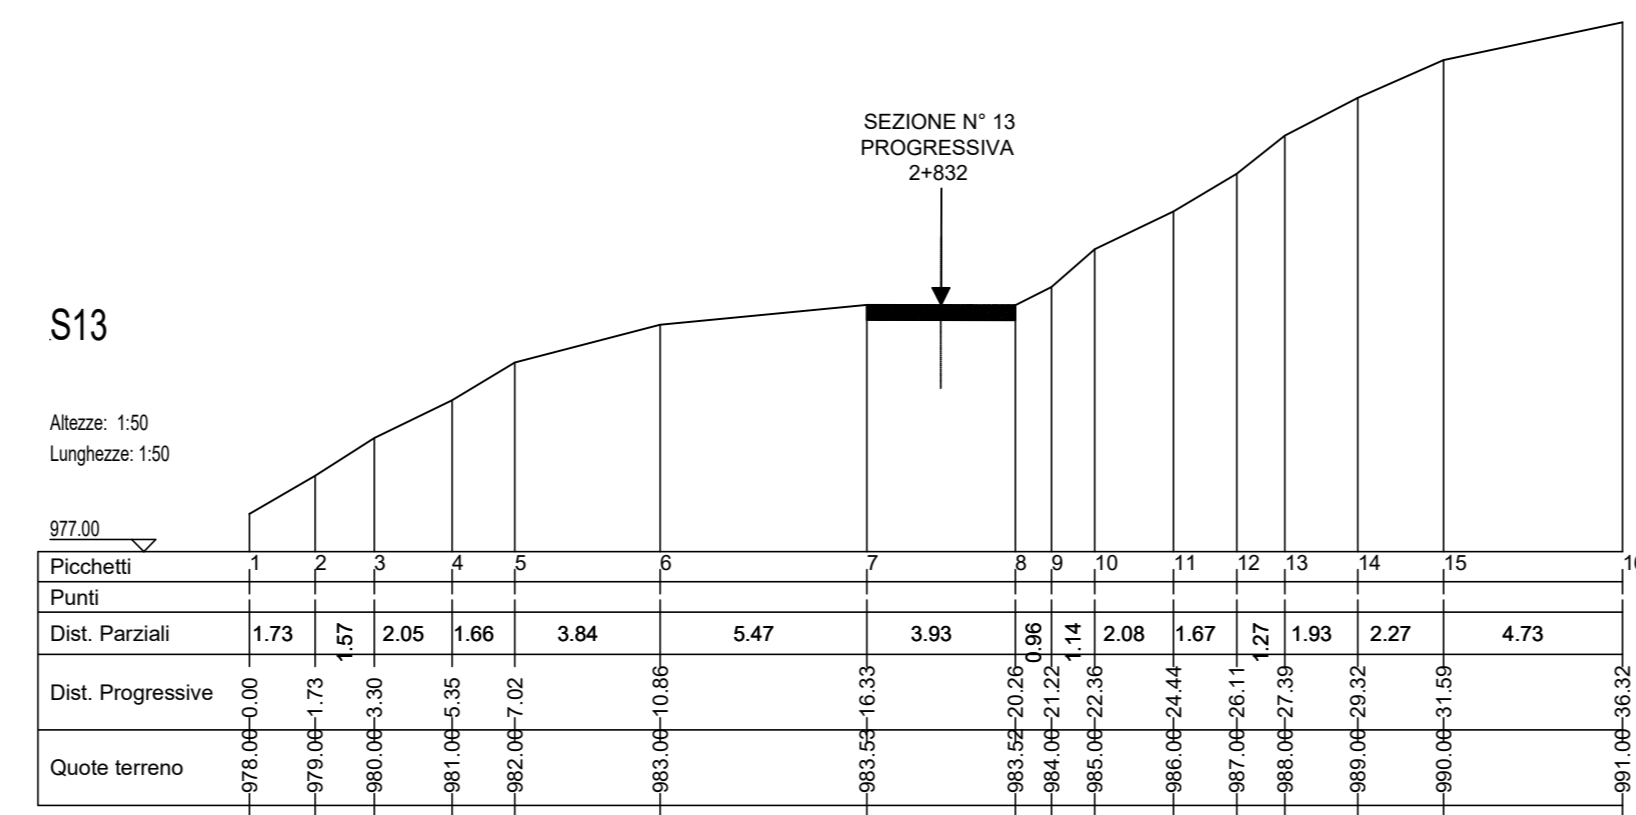
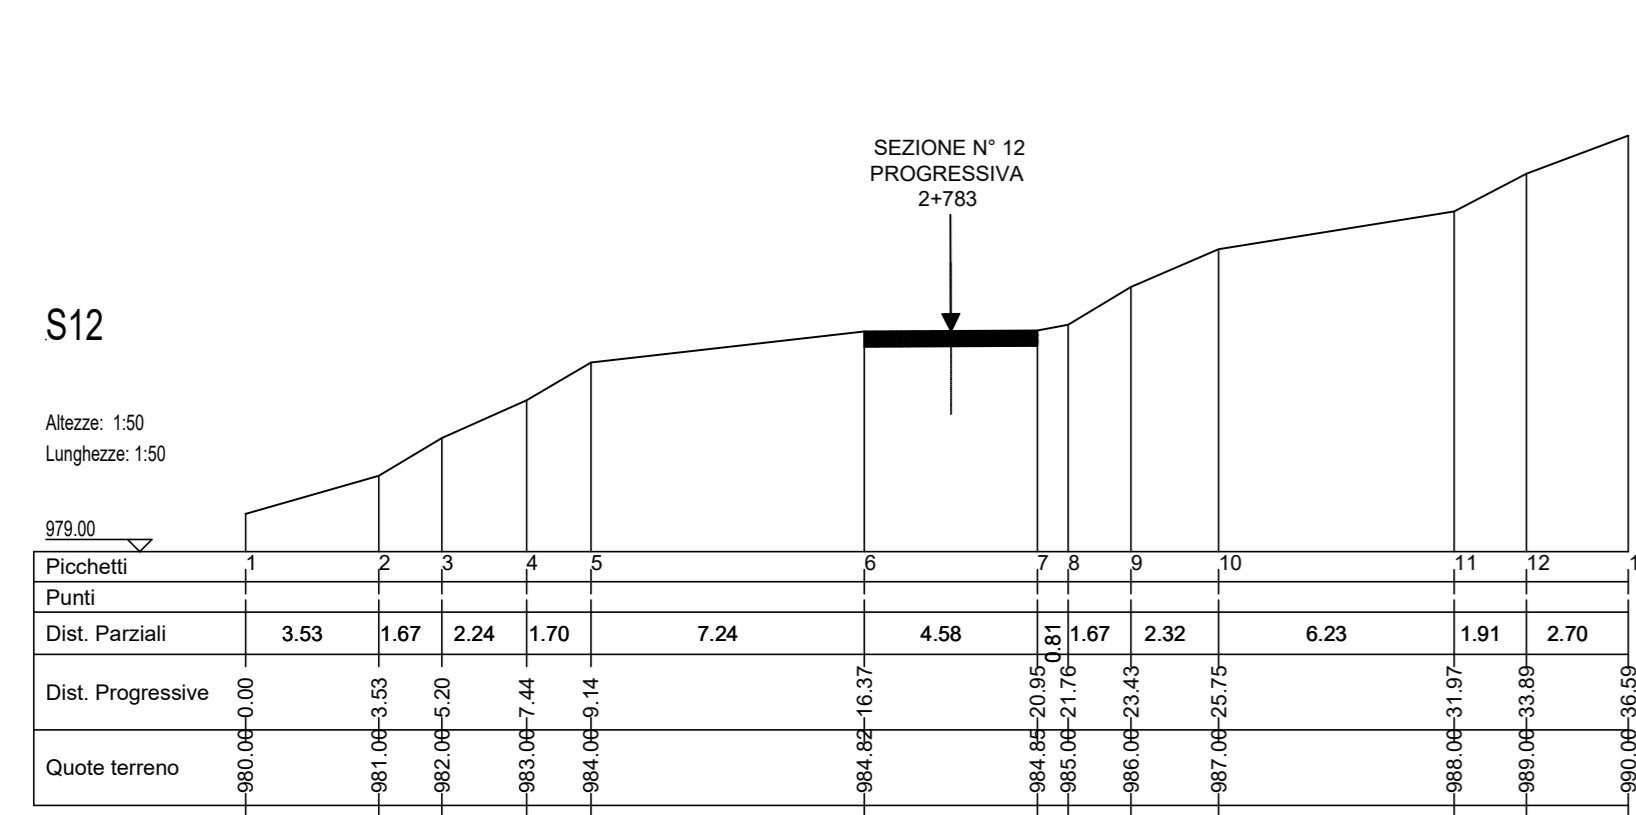
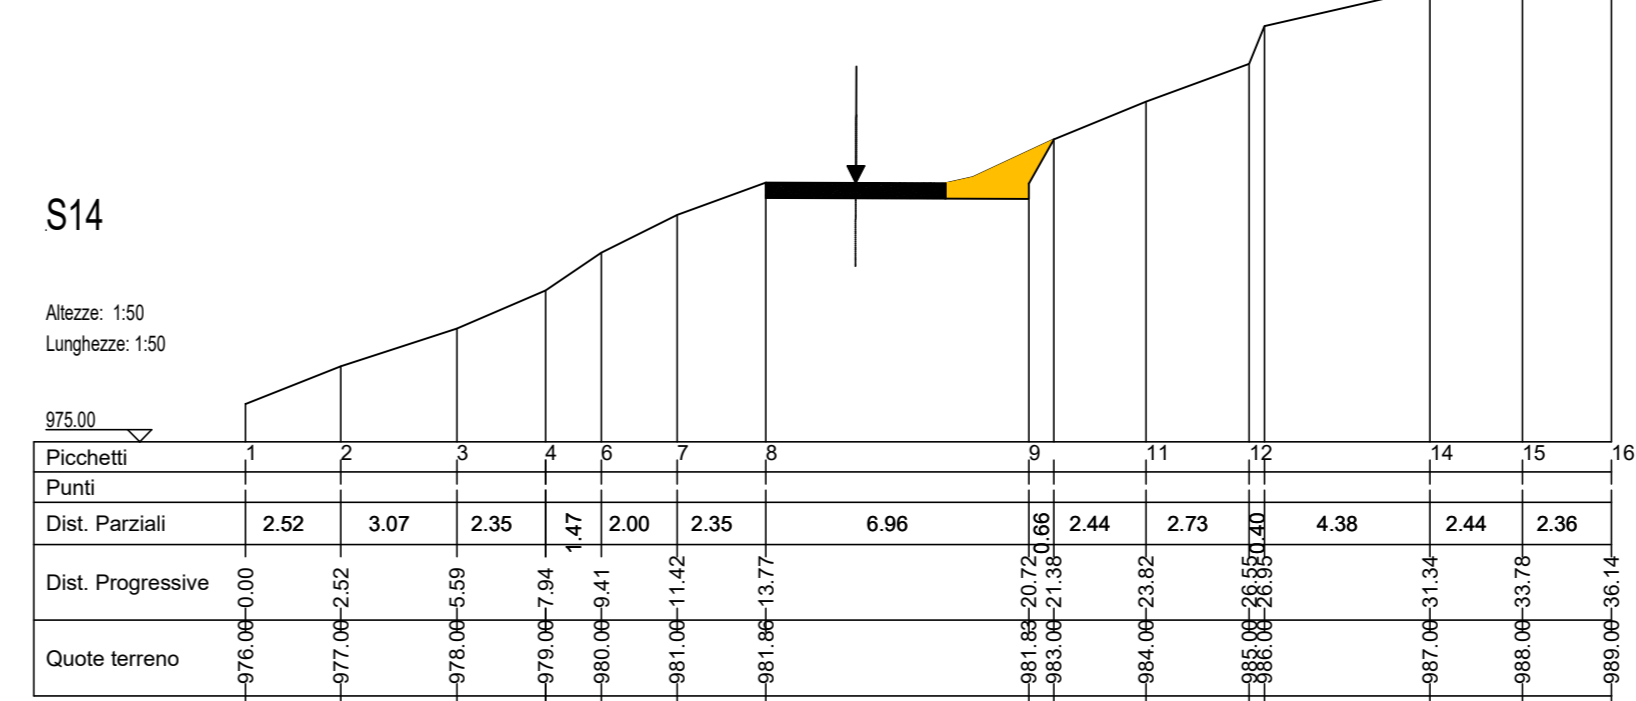





SEZIONI - STATO DI FATTO
SCALA 1:200

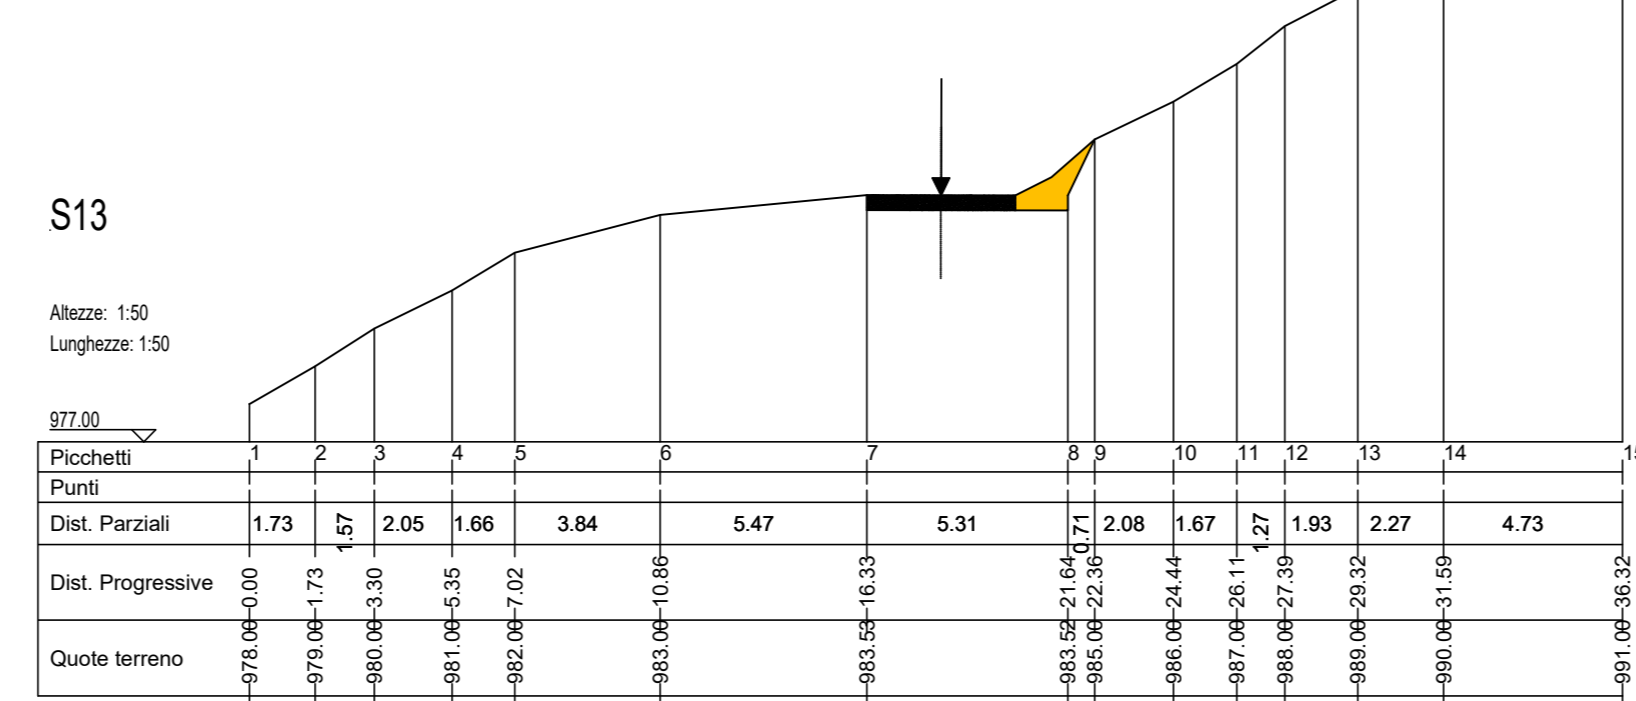





SEZIONI - SCAVO
SCALA 1:200

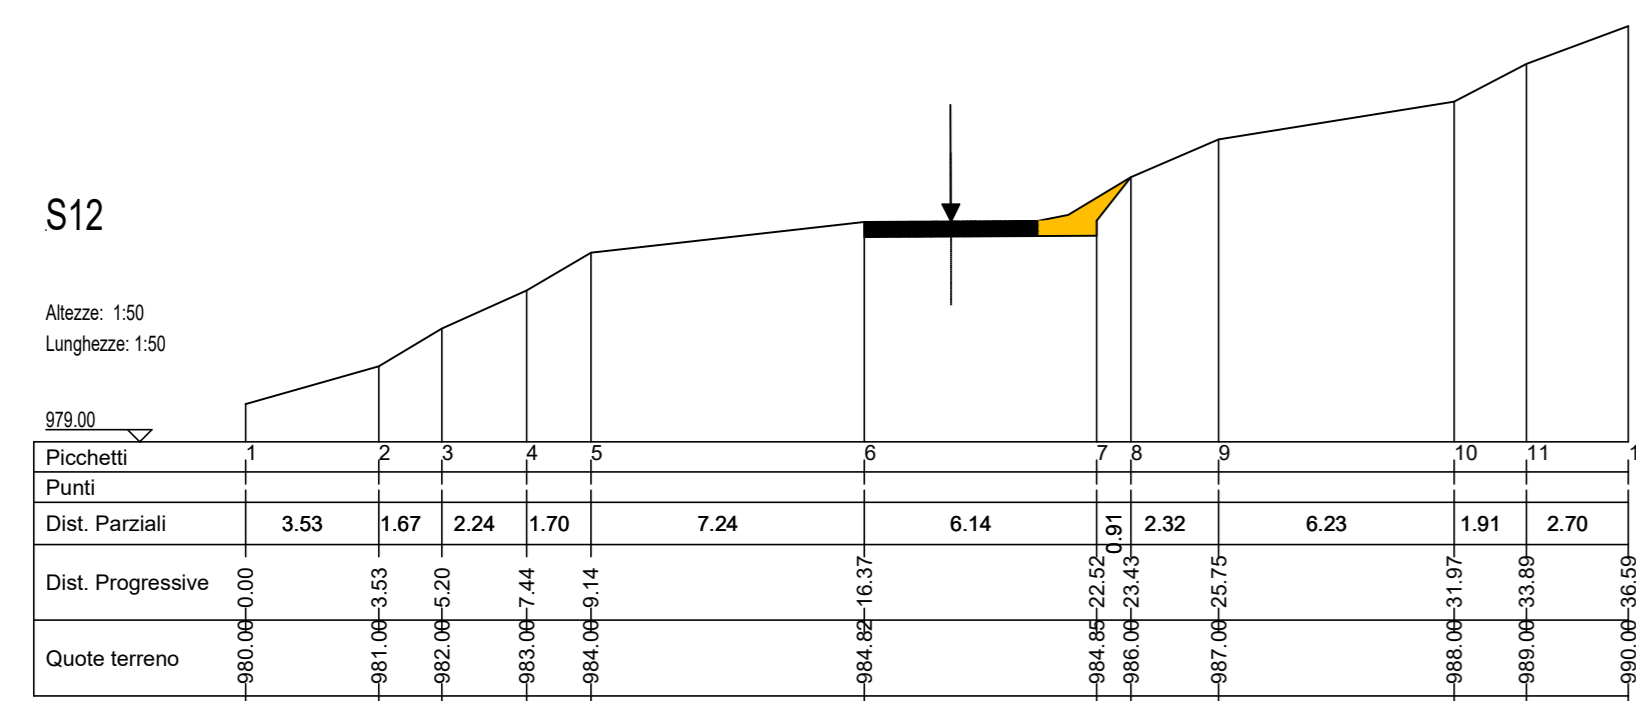

SEZIONI - RIPORTI E RINFORZO PIANO STRADA
SCALA 1:200

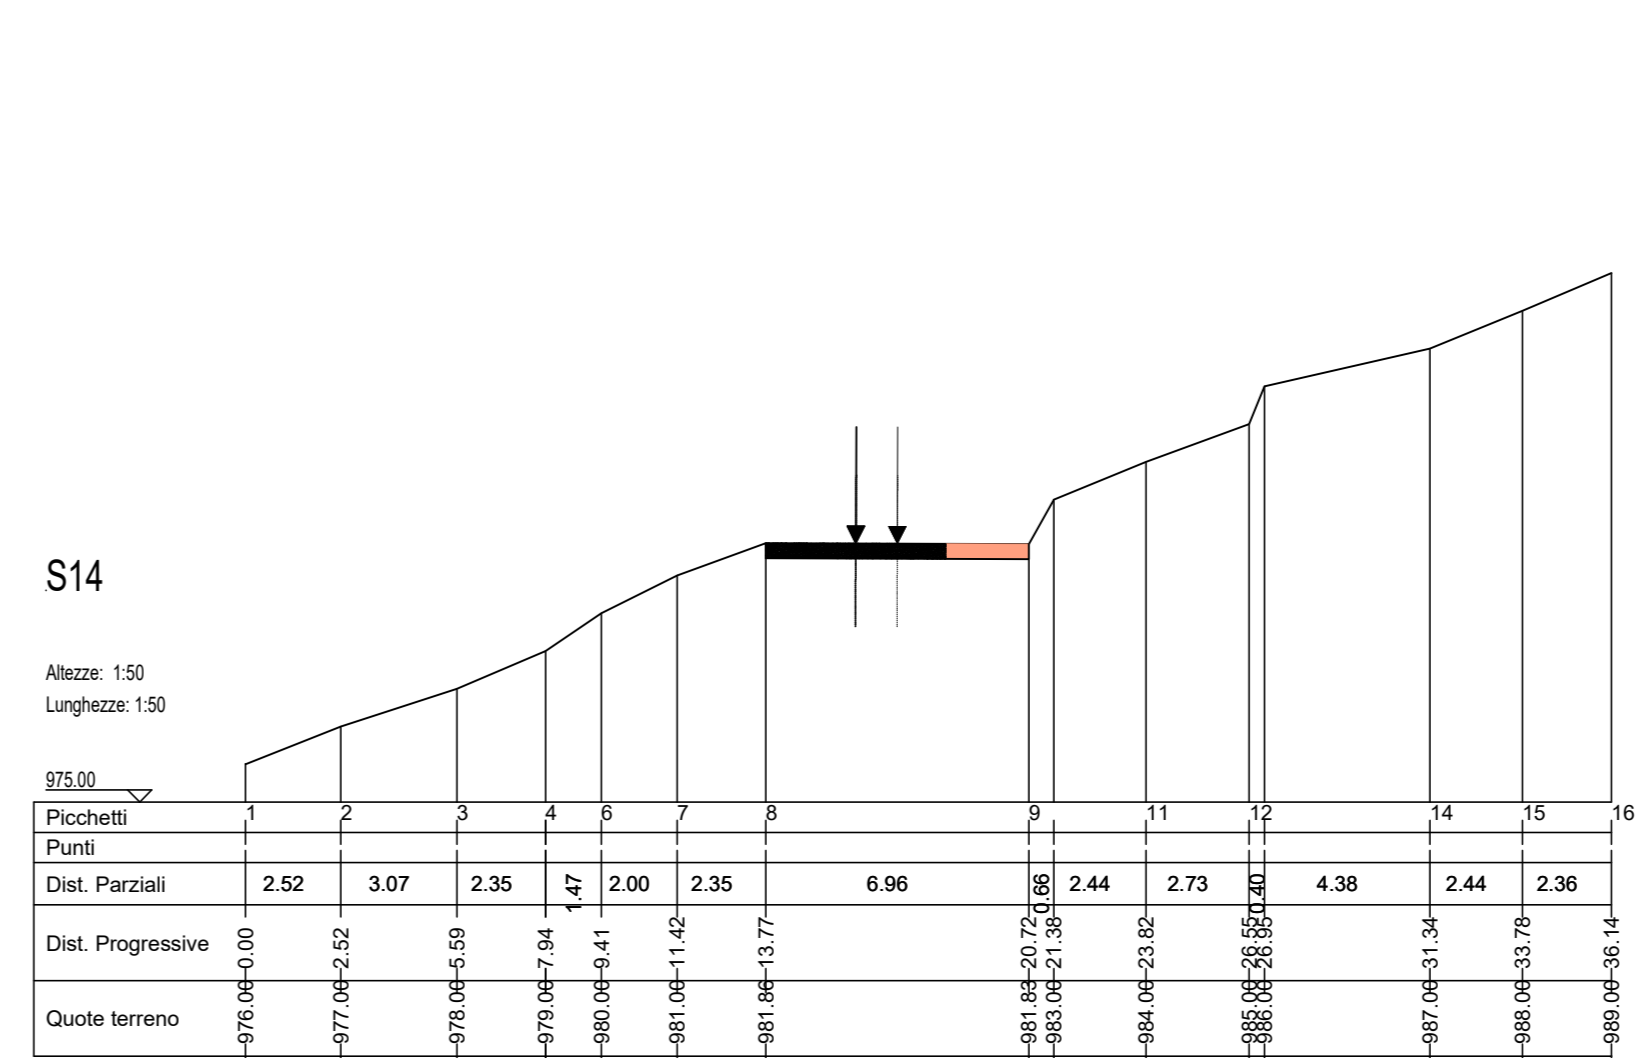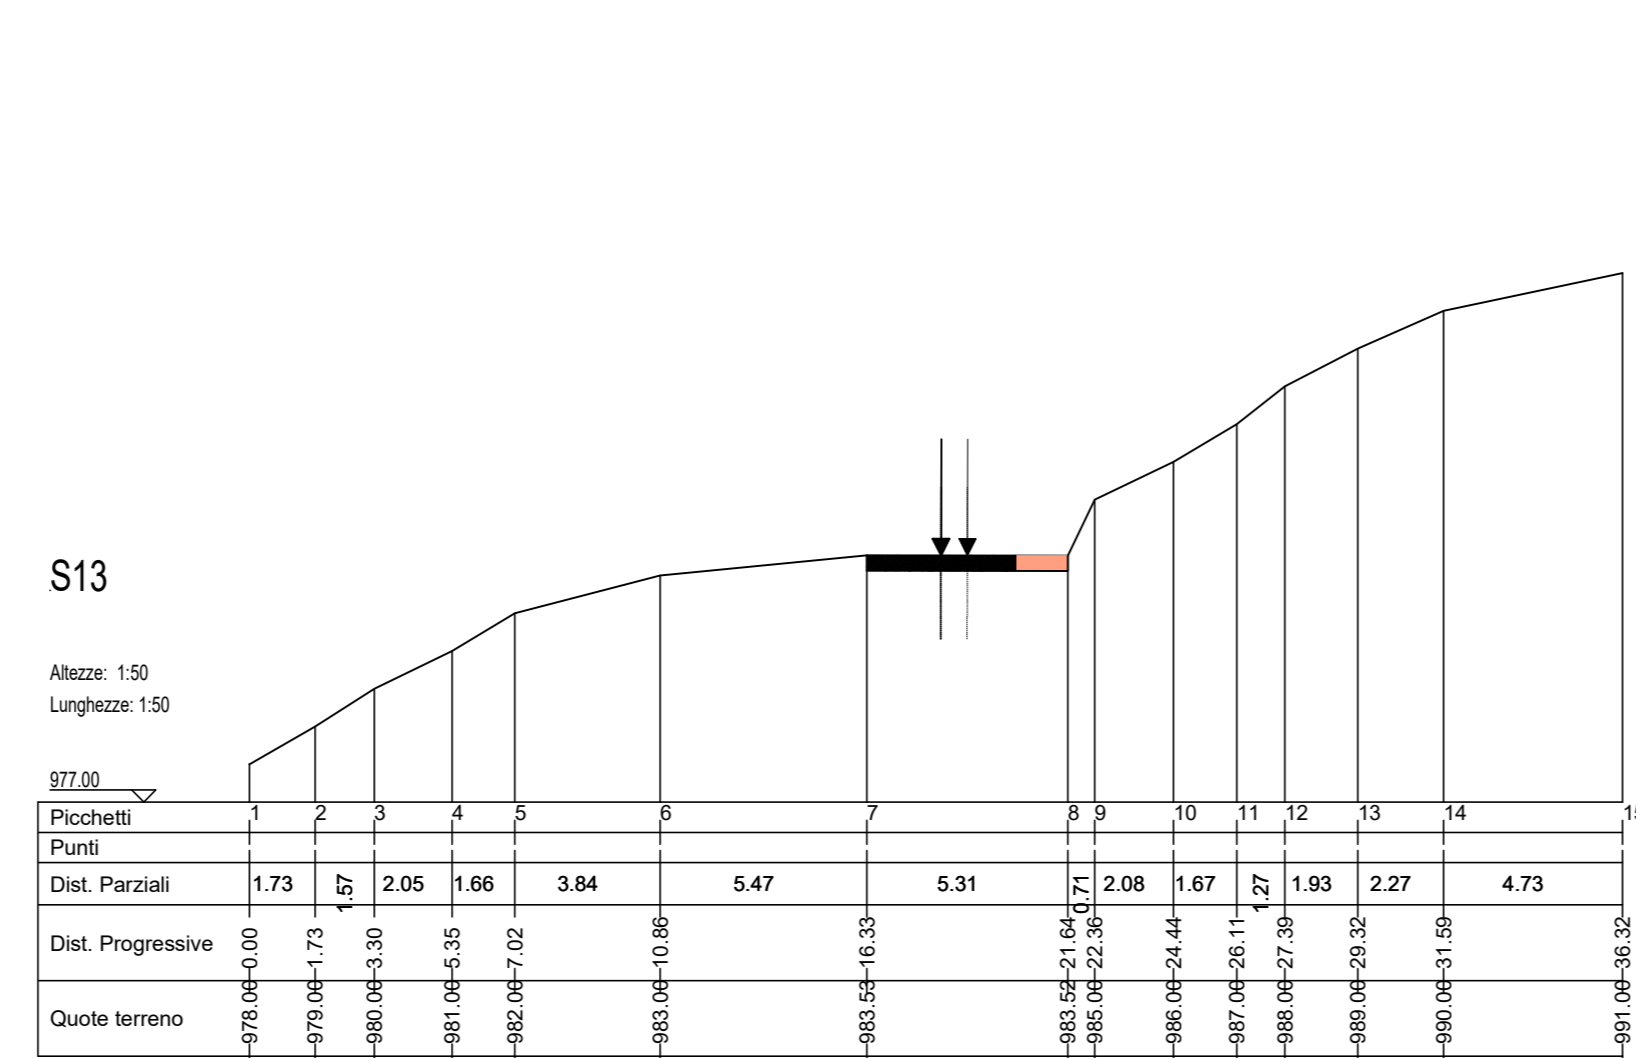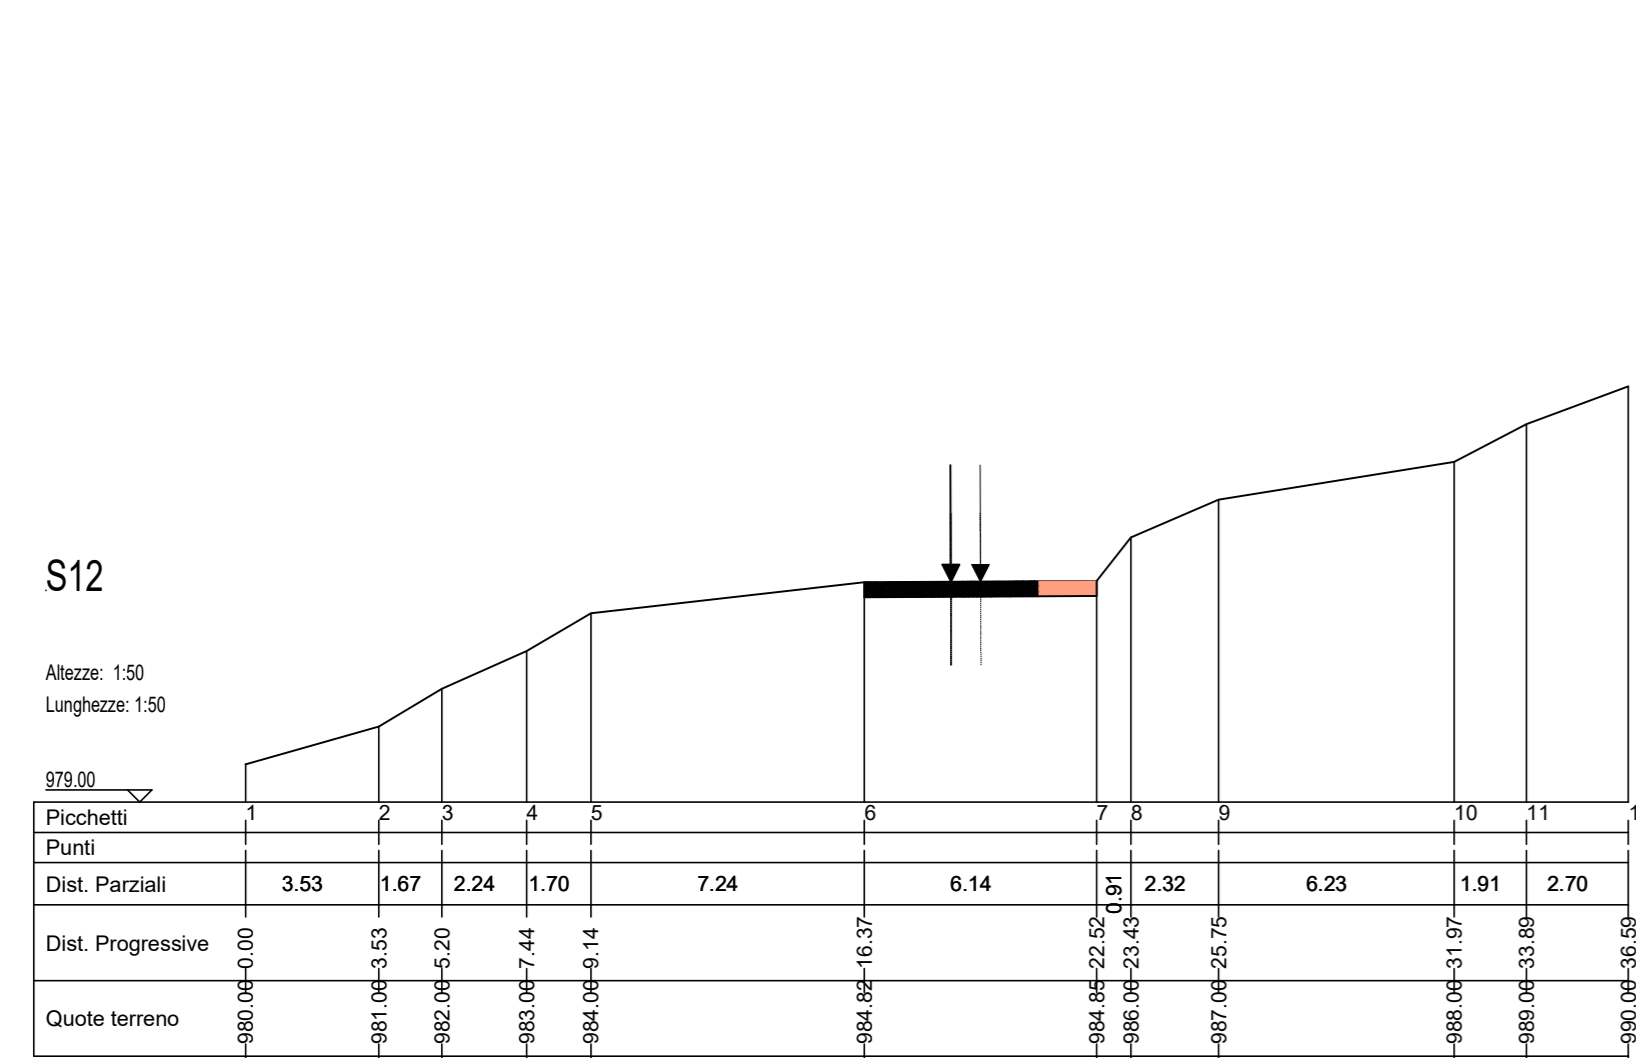

SEZIONI - STATO FINALE
SCALA 1:200

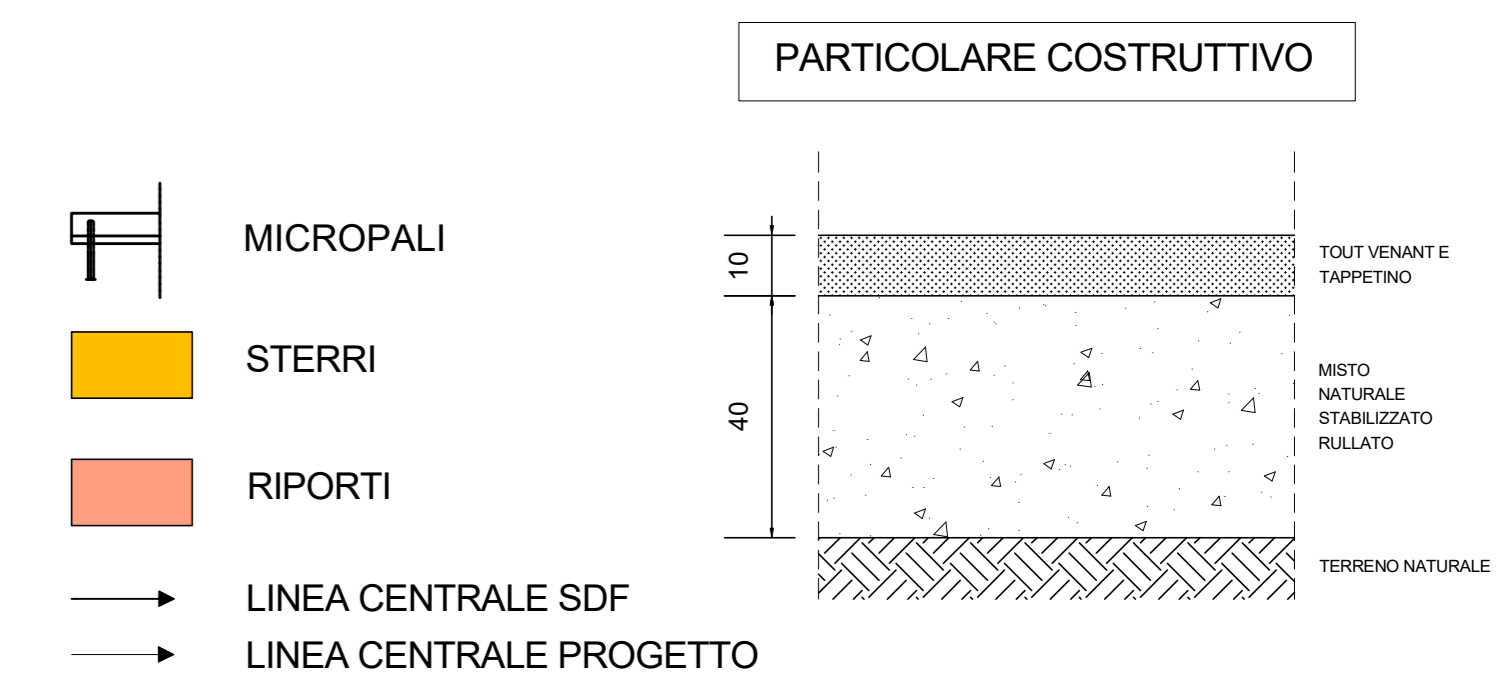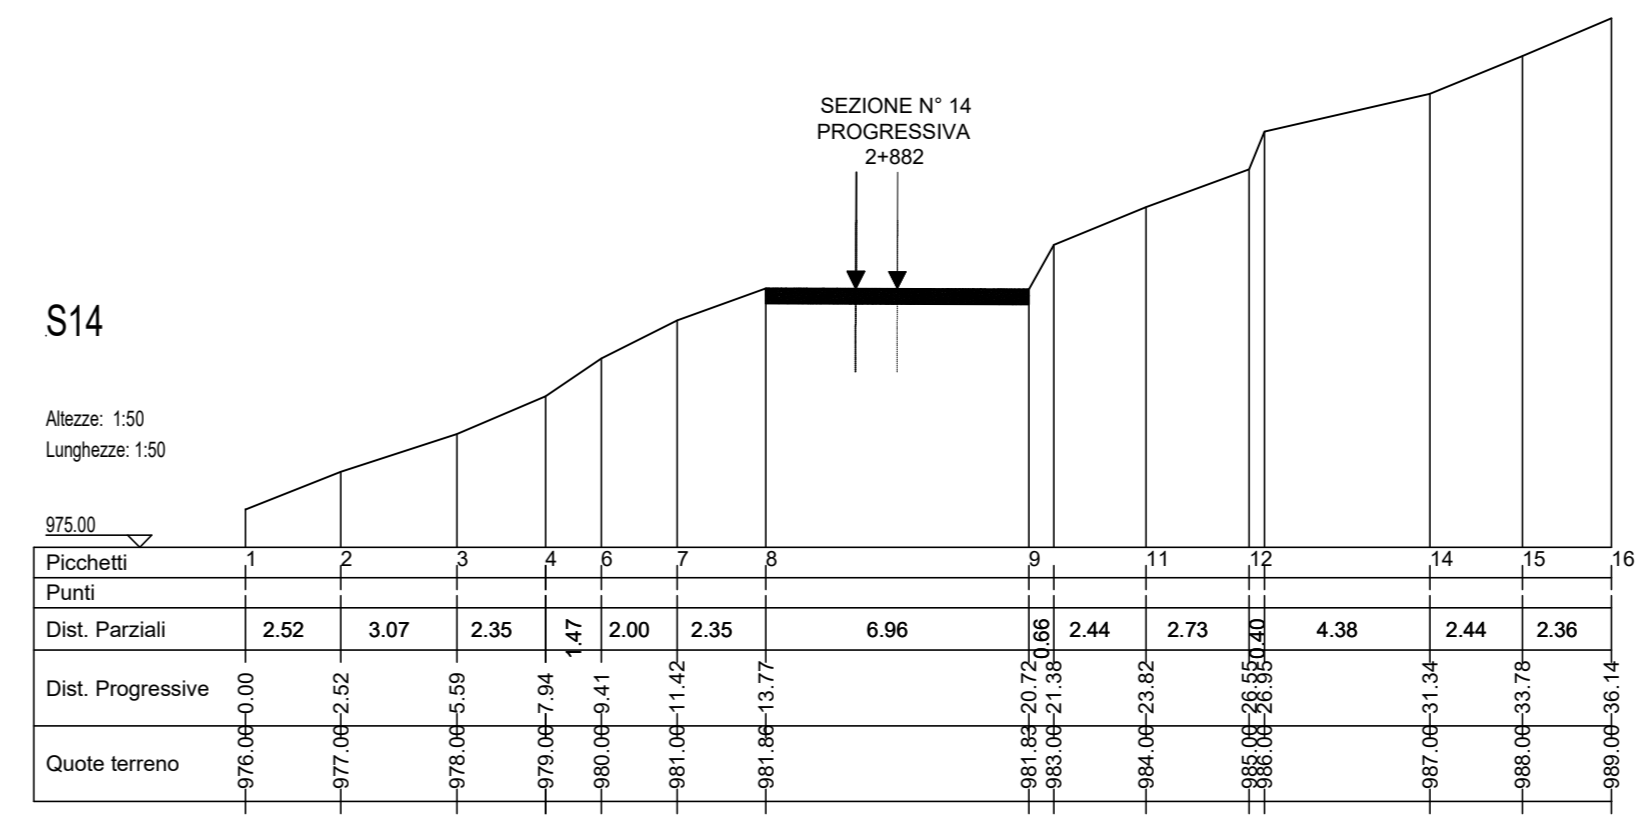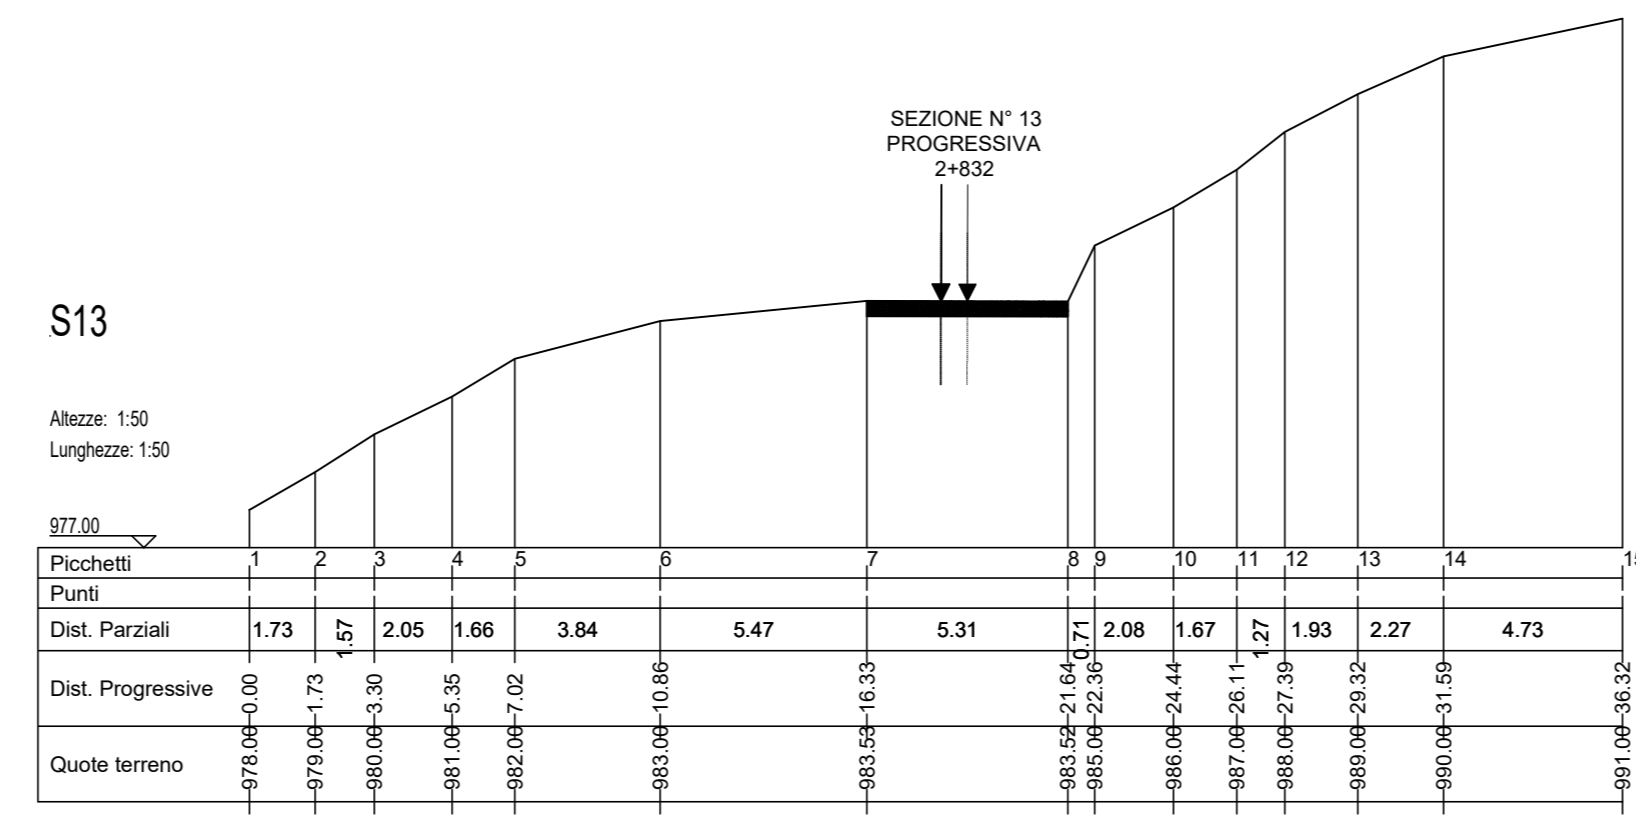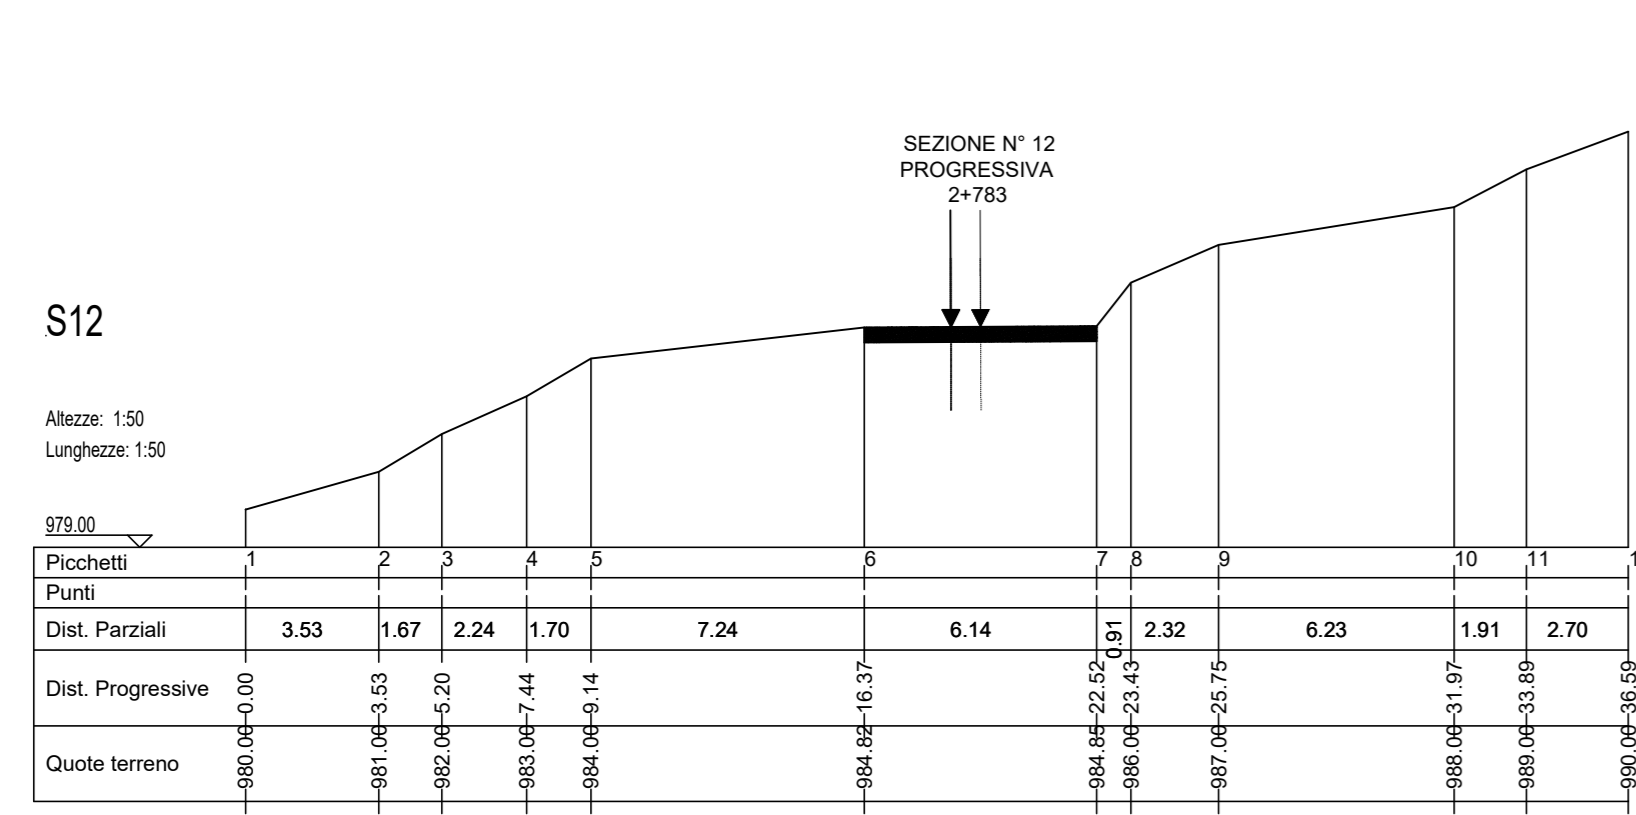

PARCO EOLICO
IMPERIA MONTI MORO
E GUARDIABELLA

Il Committente: **18P** ENERGIA
Sede Legale: via Aldo Moro n. 28
25043, Breno (BS)
P.IVA e C.F. 04524170986

Oggetto: **ADEGUAMENTO VIABILITA' ESISTENTE**
Titolo: **SP24 TRATTO 2 - SEZIONI STATO DI FATTO, PROGETTO, STERRI E RIPORTI DA KM 2+783 A KM 2+882**
Il Progettista: Ing. Silvio Mario Bauducco

Data	Emis.	Aggiornamento	Data	Contr.	Data	Autor.	SCALA
02/2023	FP	Emissione	02/2023	SMB	02/2023	SMB	1:200
							FORMATO A3
							FEBBRAIO 2023

PROGETTAZIONE EDILE, AMBIENTALE, STRUTTURALE ED IMPIANTISTICA A CURA DI:
I Tecnici: Coord. gruppo di progettazione Ing. Silvio Mario Bauducco
Collaboratori: Geom. Benzioni Manuel, Per. Ind. Basso Emanuele, Ing. Occhipinti Felice, Arch. Ostino Paolo, Arch. Peletti Marina
Sede Amministrativa via Marconelli, 23 10024 Moncalieri (TO)
Sede operativa Torino - via Marconelli, 23 10024 Moncalieri (TO)
Sede operativa Genova - via Bandiera, 24 16121 Genova (GE)

TUTTI I DIRITTI SONO RISERVATI - Questo documento è di proprietà esclusiva del progettista ed è indicato ad quale è riservato ogni diritto. Pertanto questo documento non può essere copiato, riprodotto, comunicato o divulgato ad altri o usato in qualsiasi maniera, nemmeno per fini sperimentali, senza autorizzazione scritta dallo stesso progettista.