

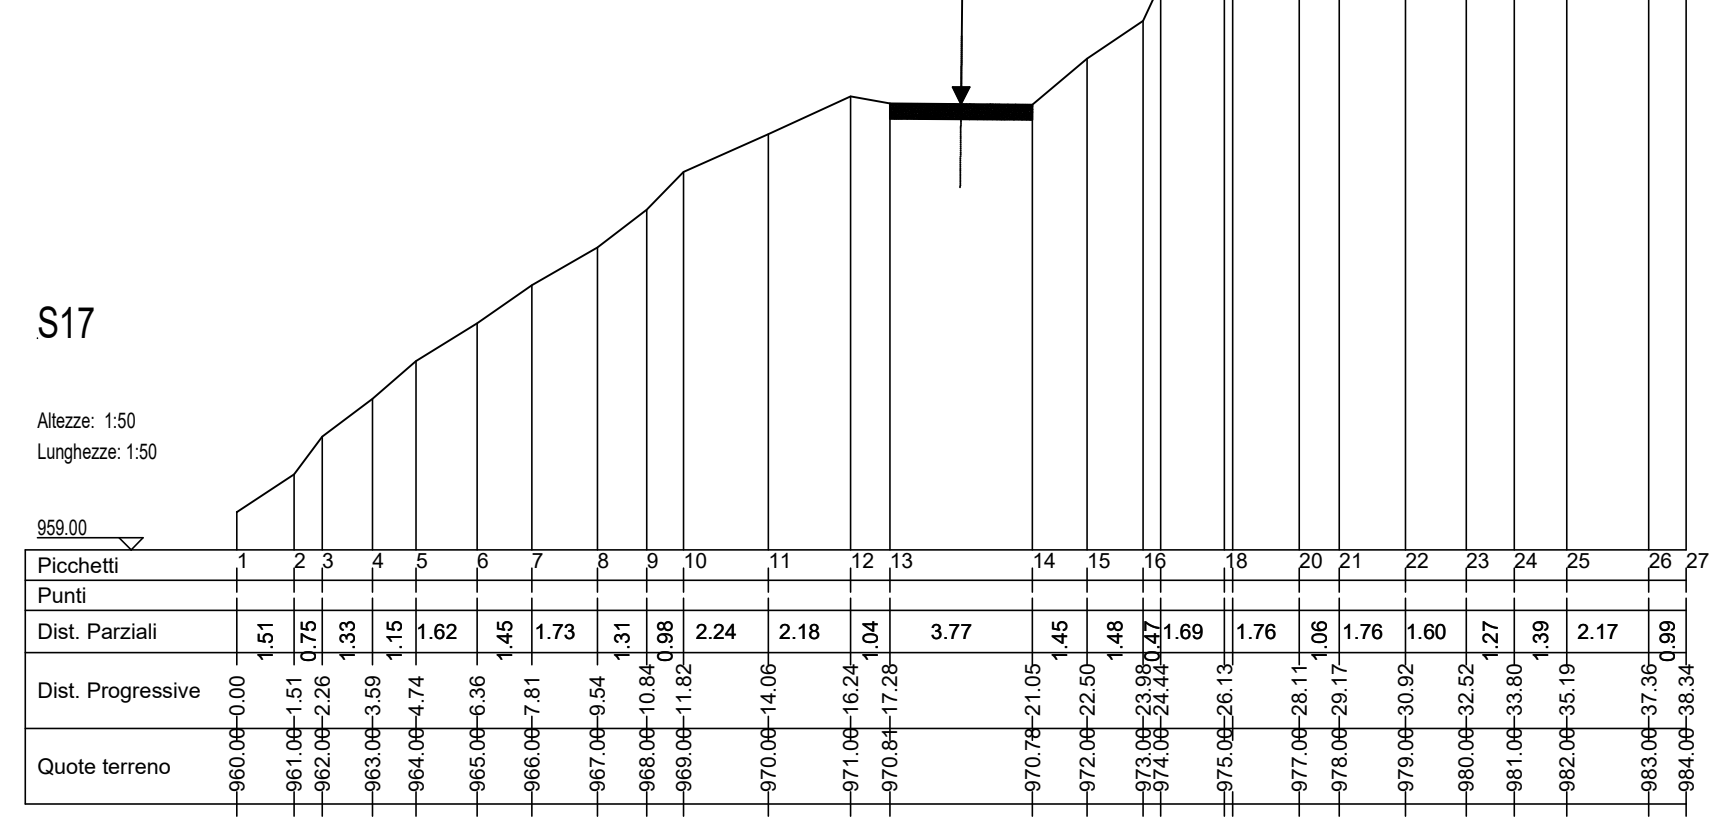
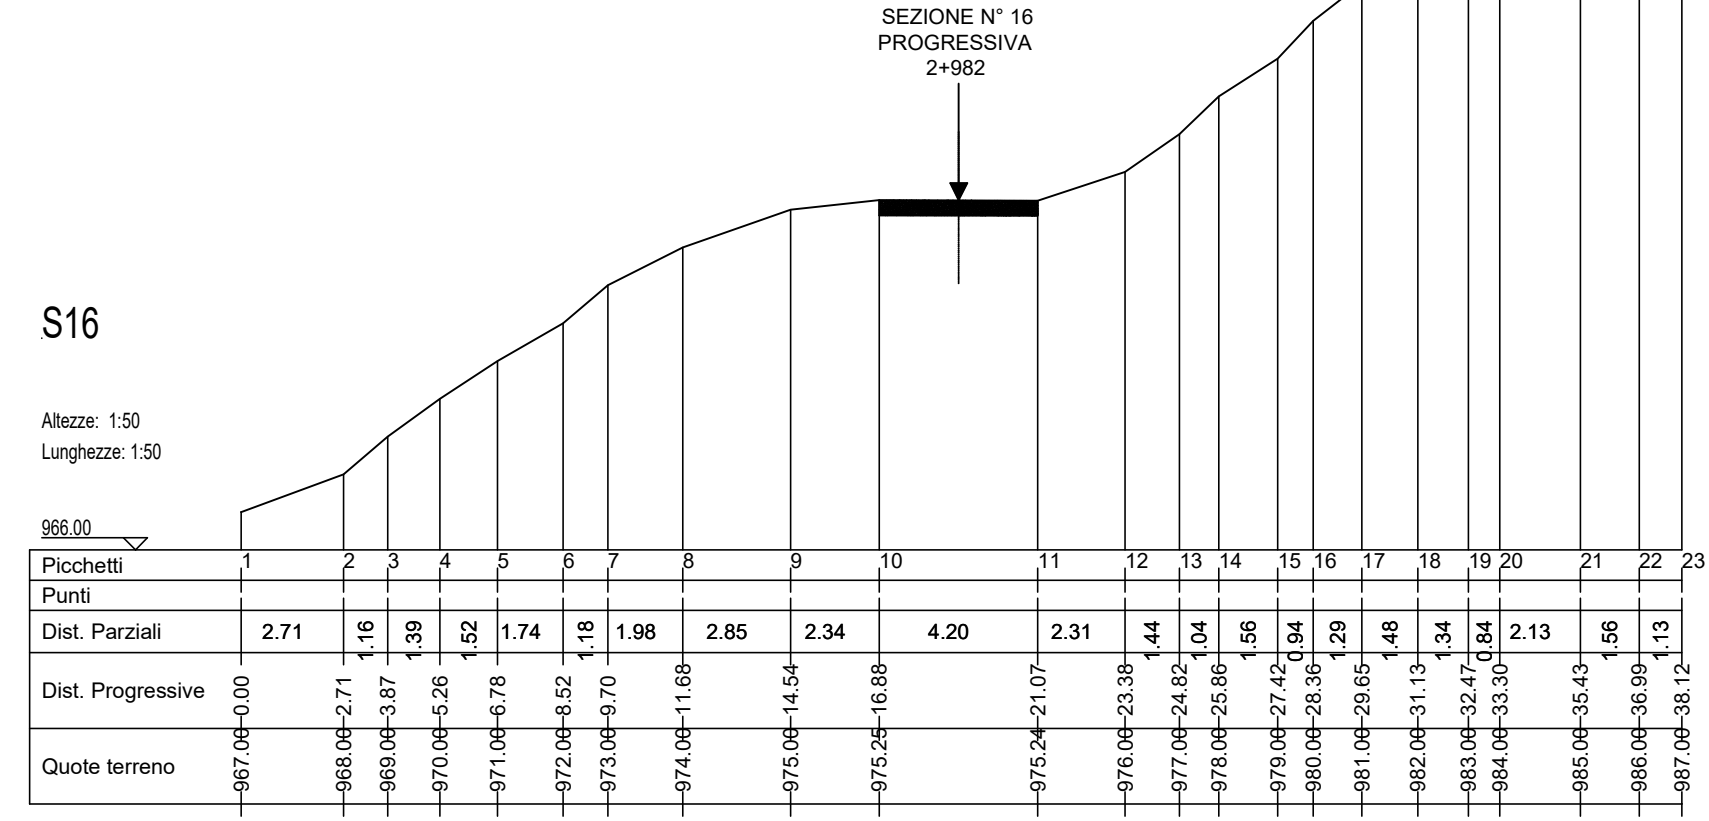
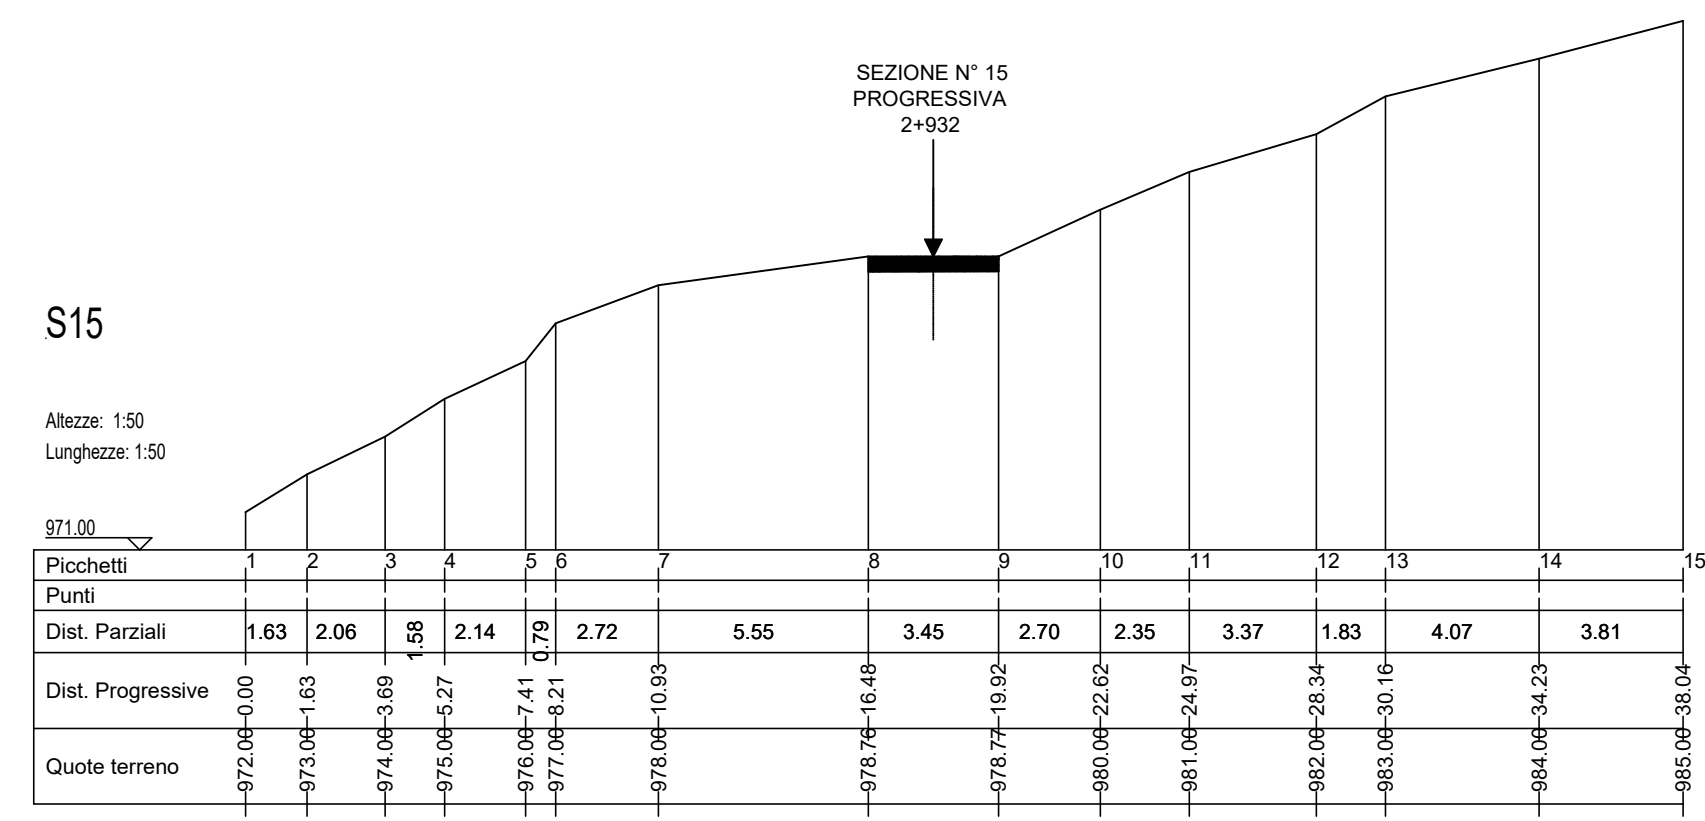
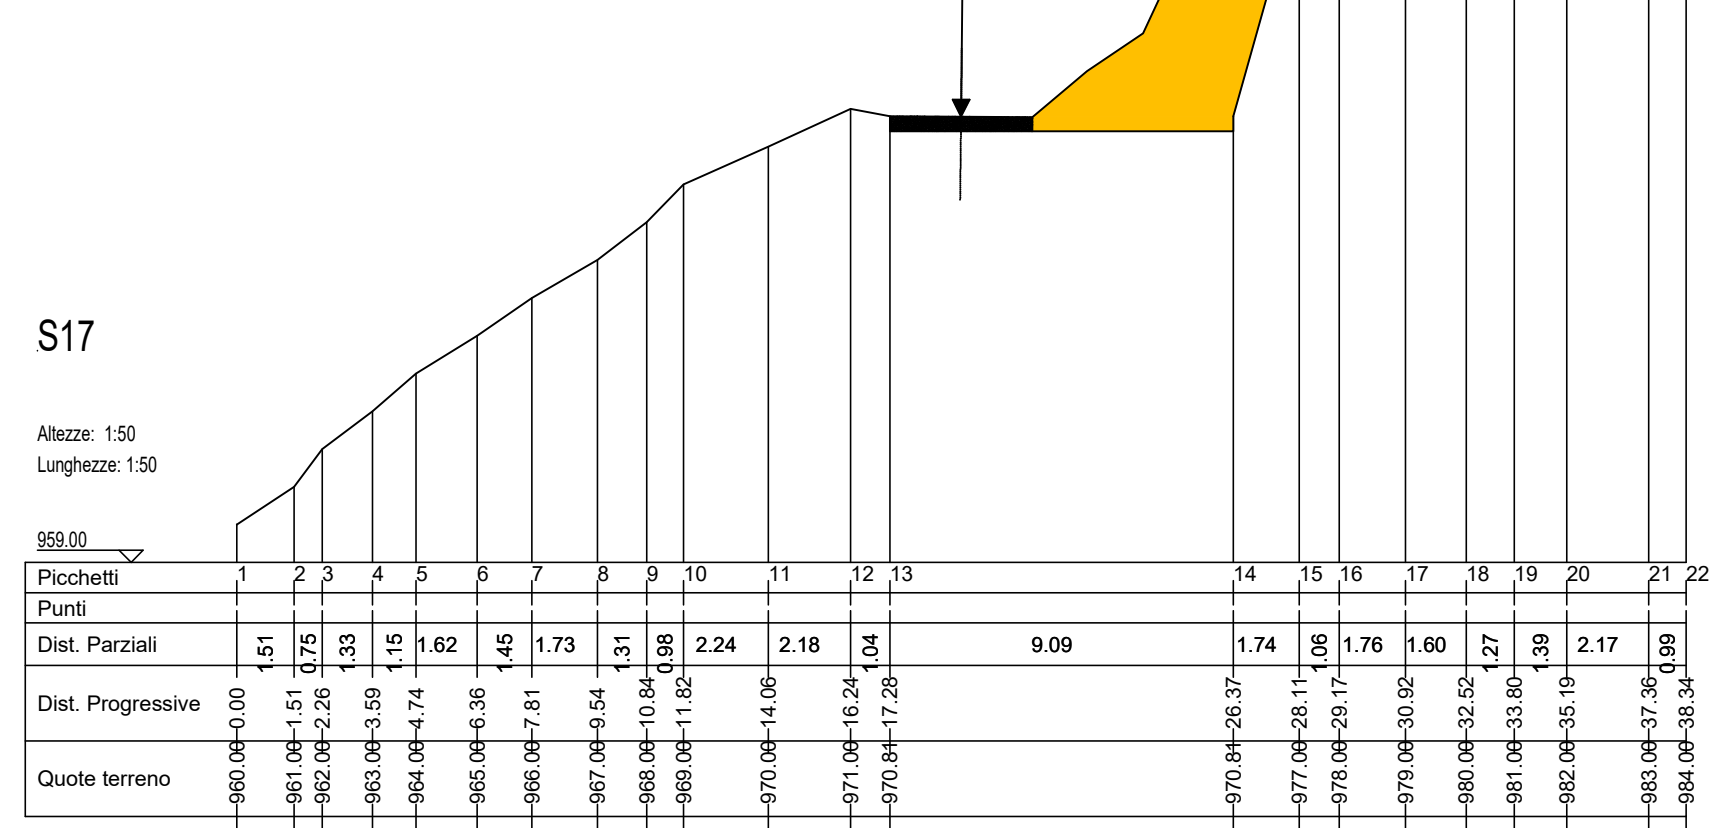





SEZIONI - STATO DI FATTO
SCALA 1:200

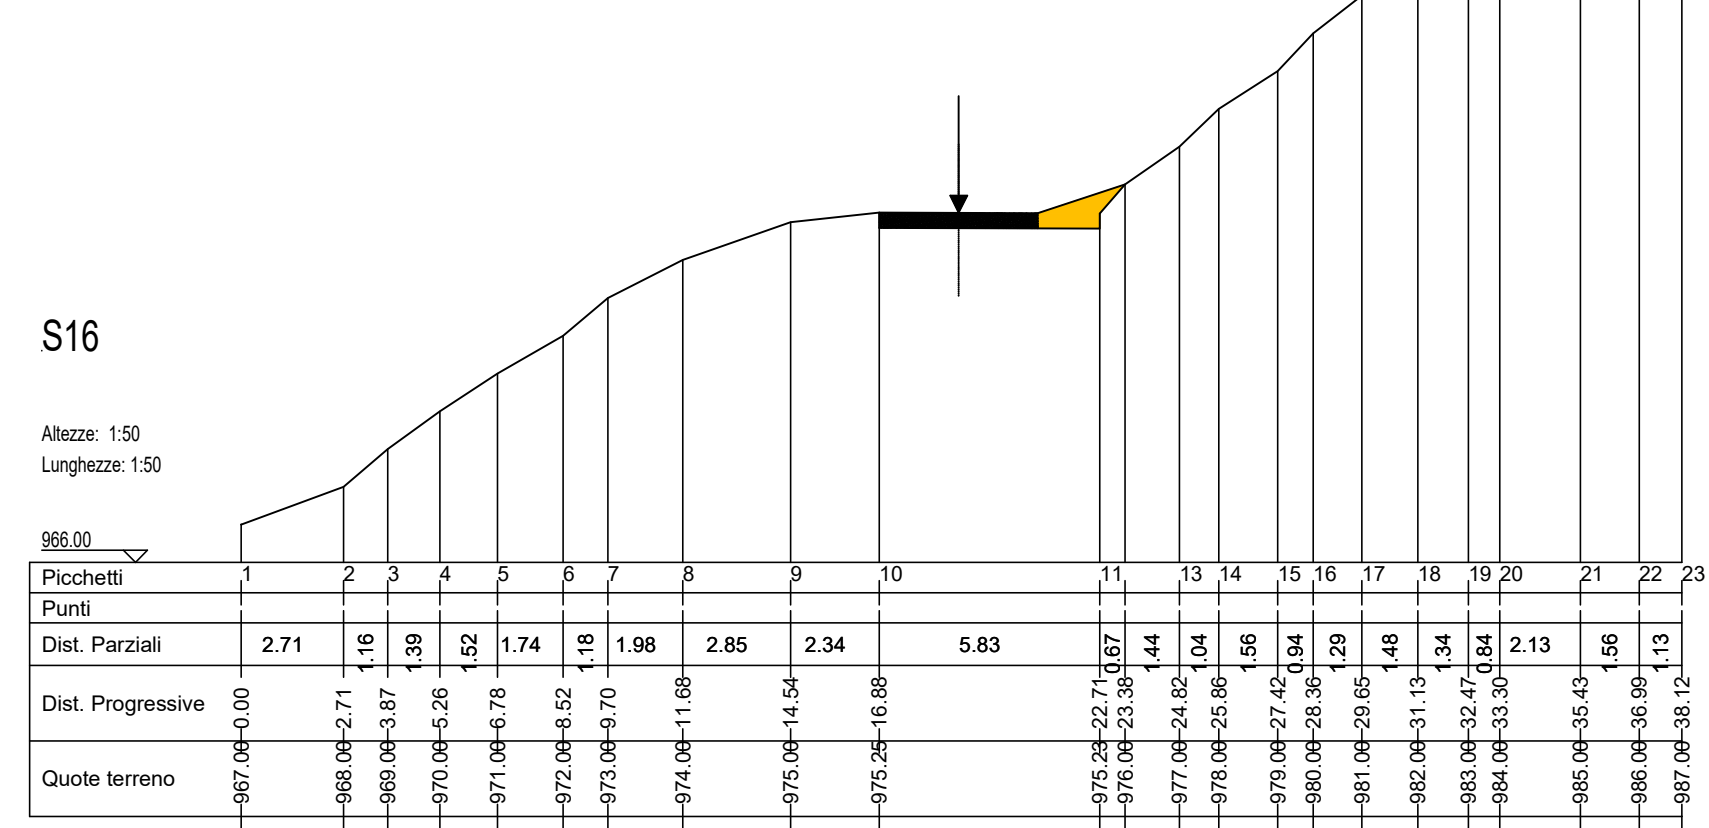





SEZIONI - SCAVO
SCALA 1:200

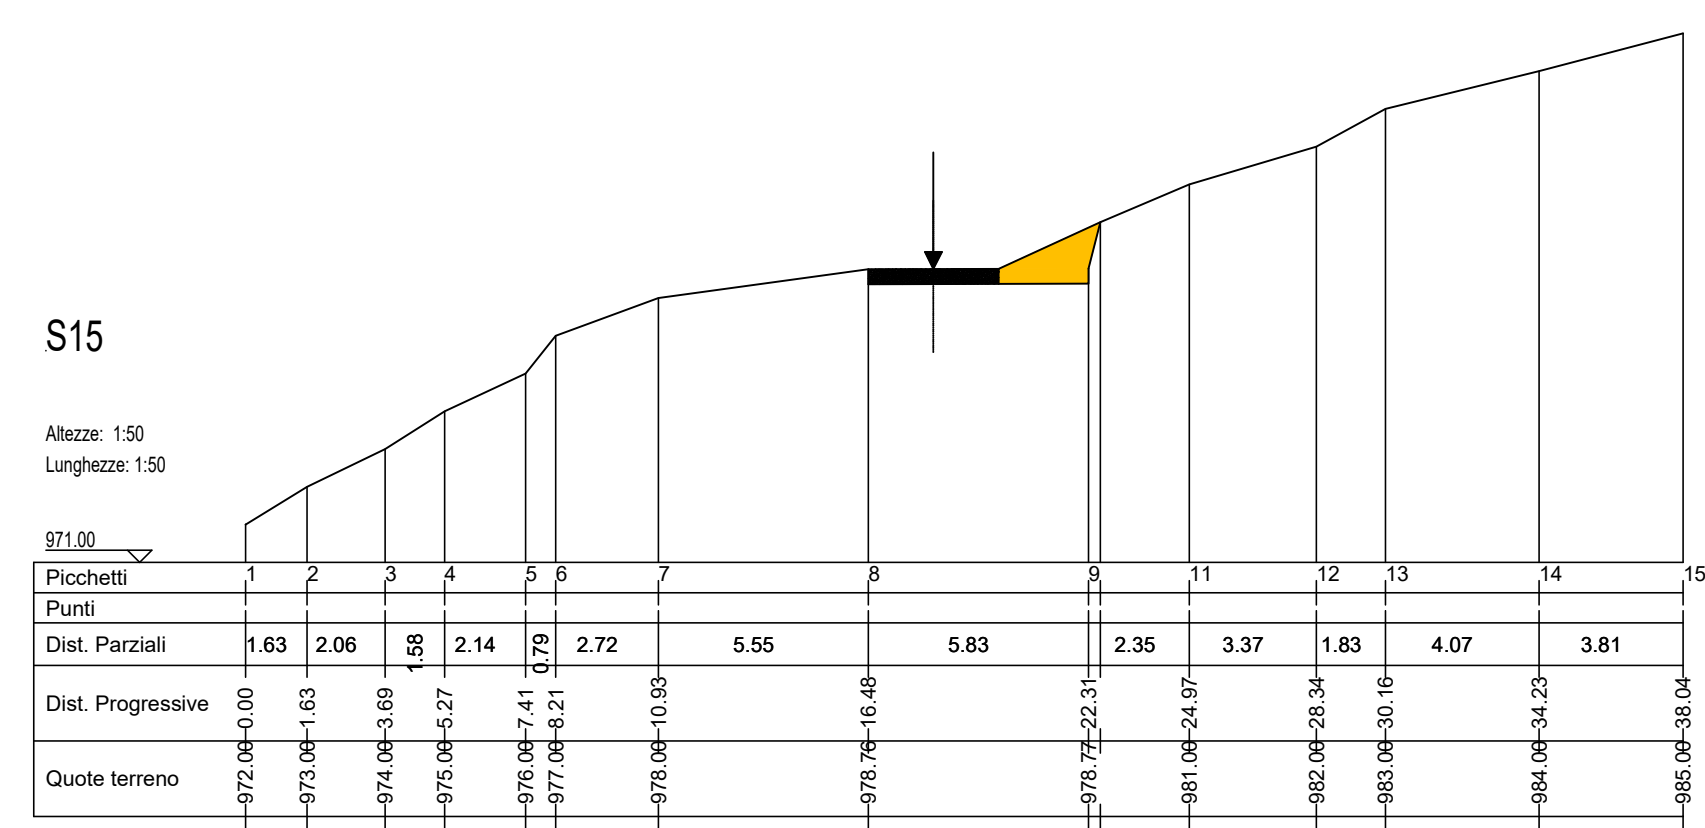

SEZIONI - RIPORTI E RINFORZO PIANO STRADA
SCALA 1:200

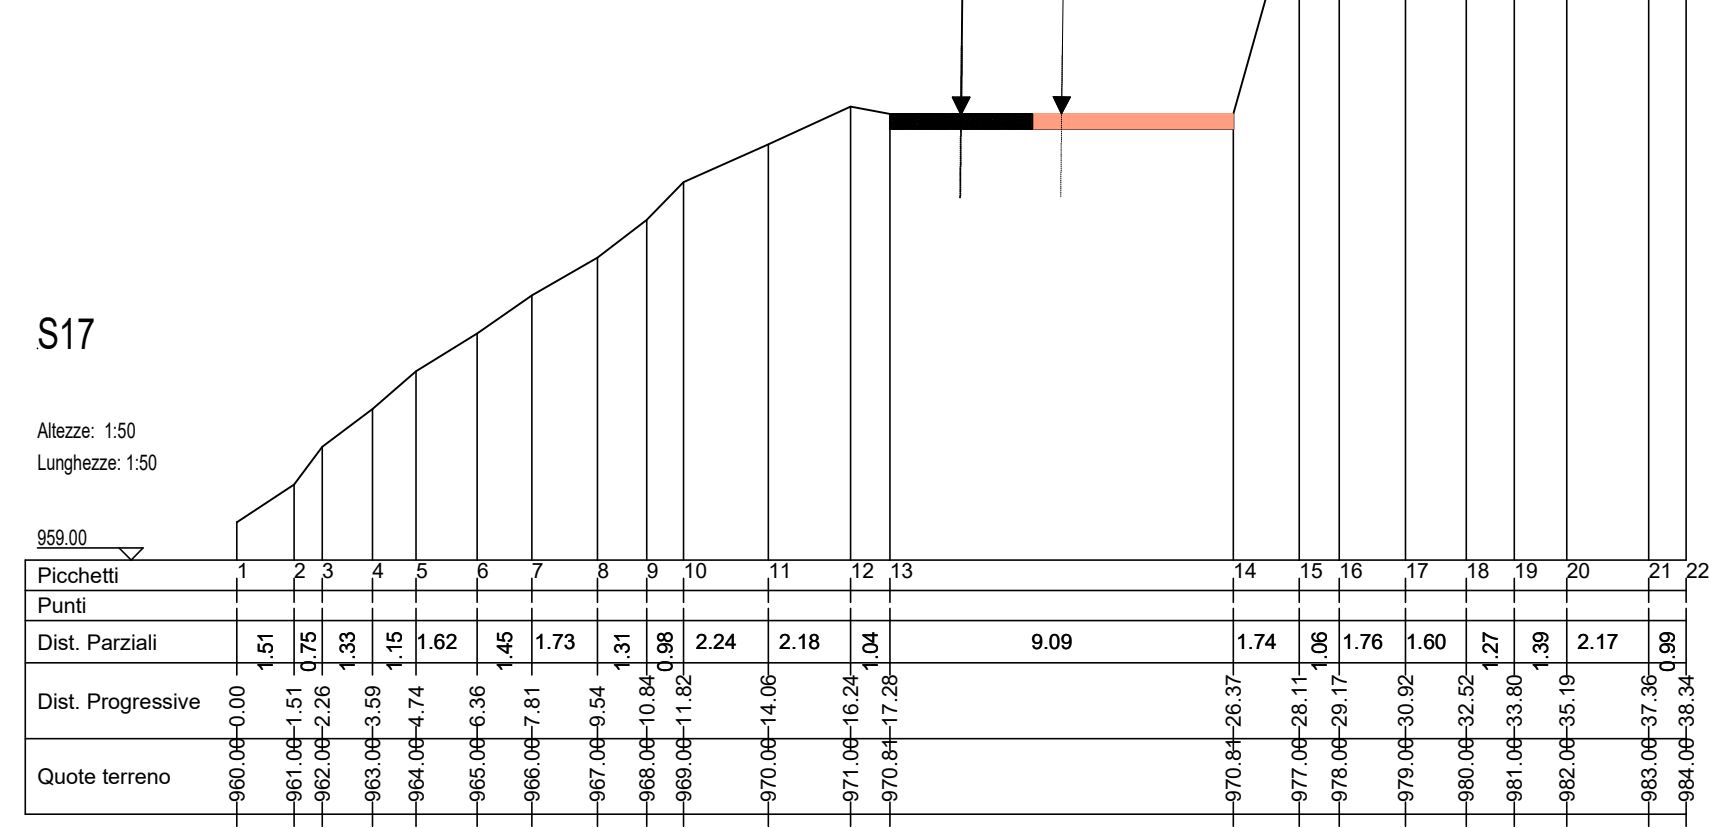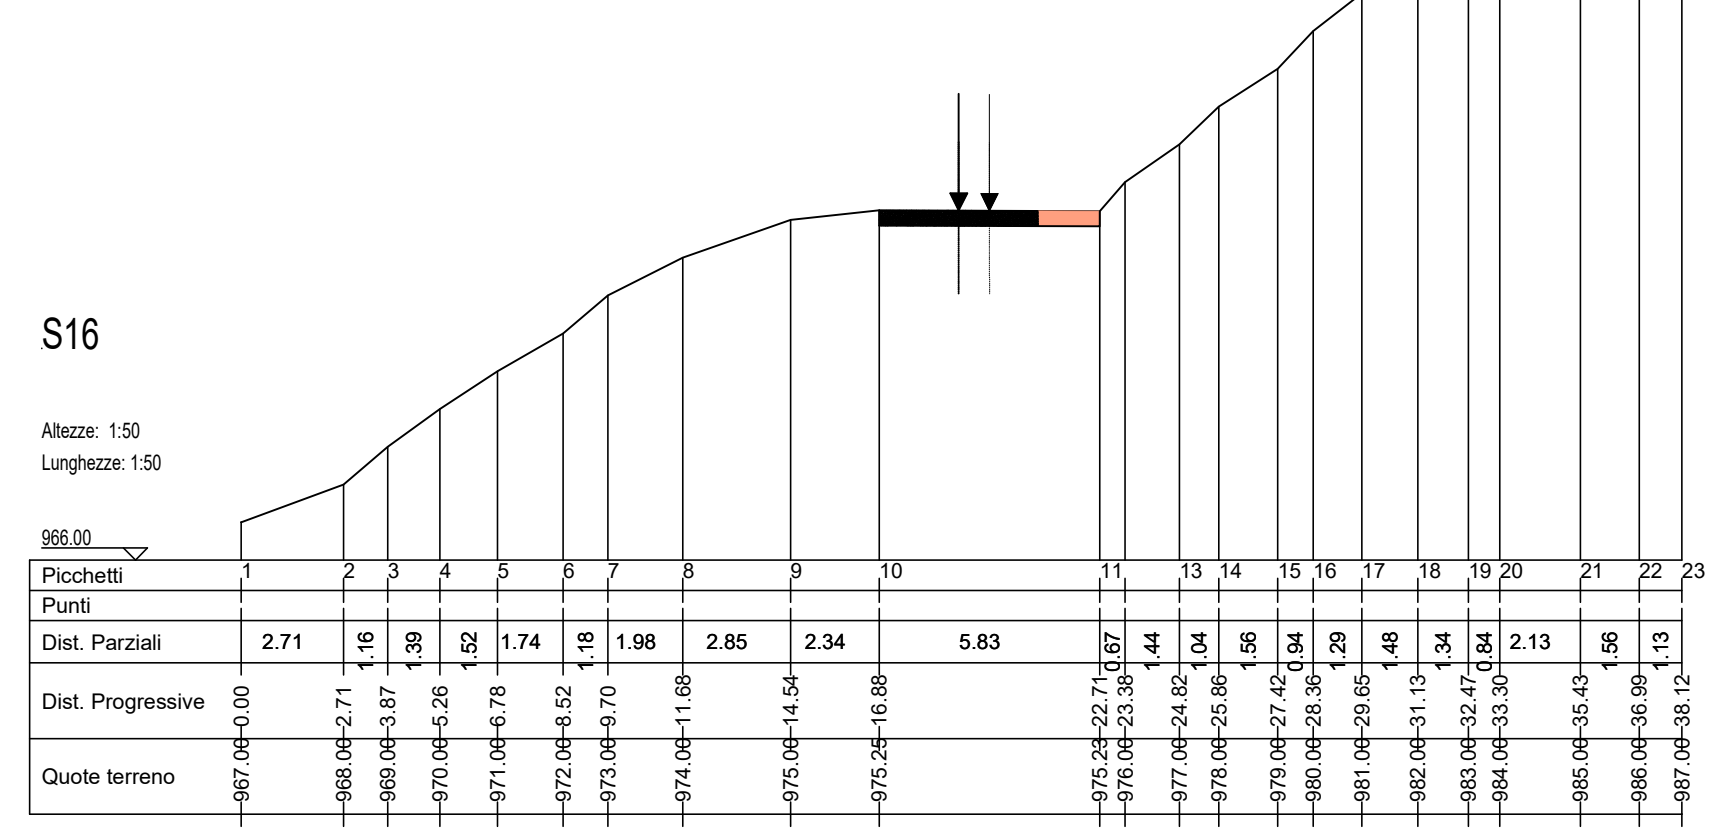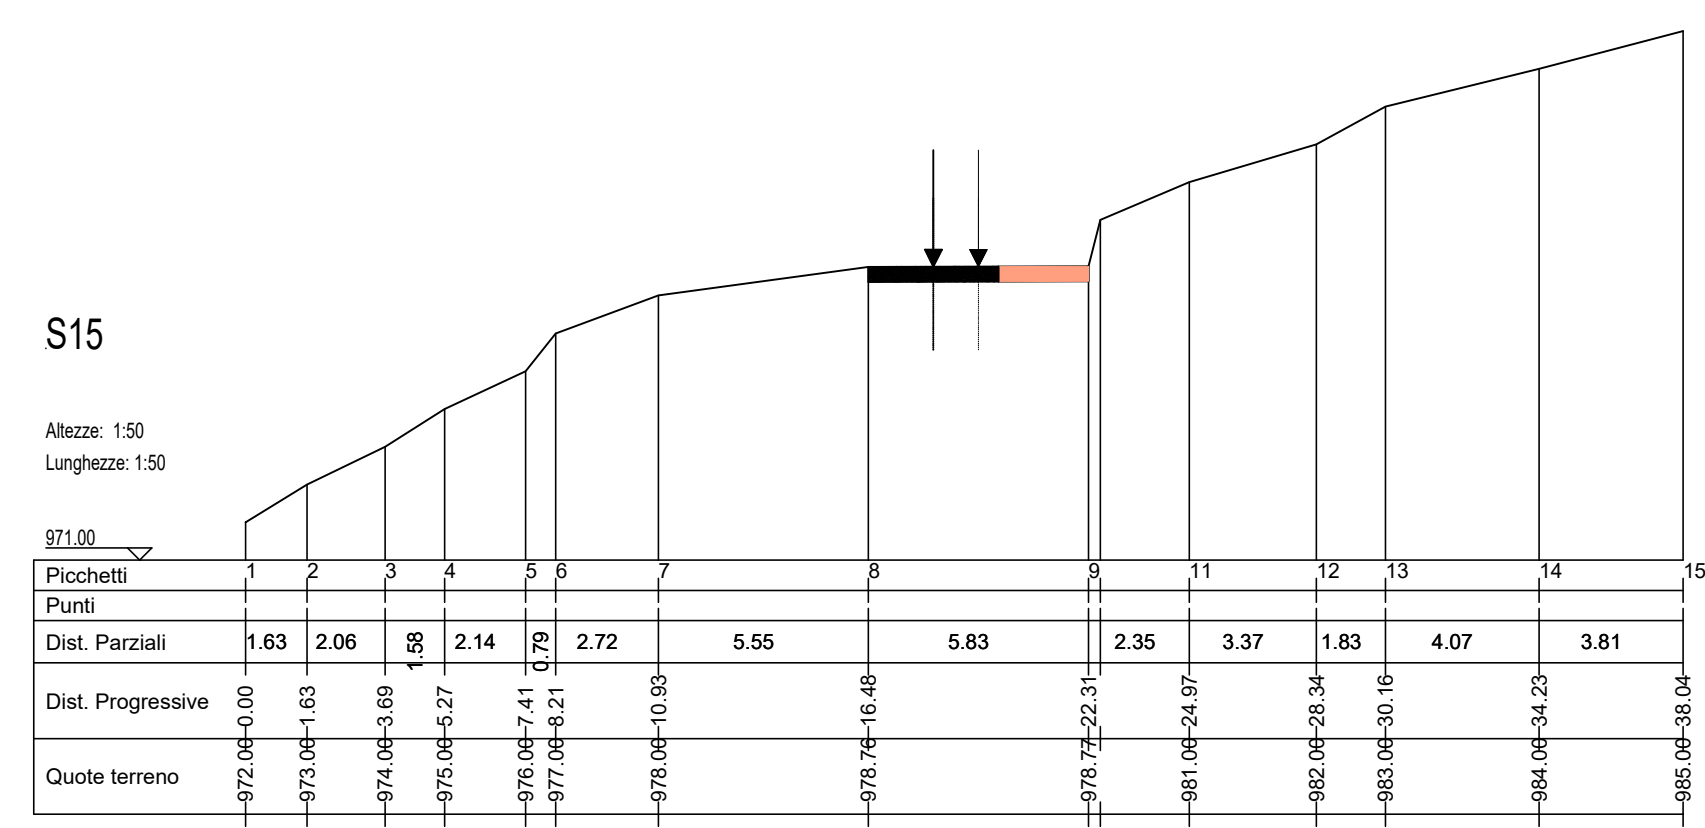

SEZIONI - STATO FINALE
SCALA 1:200

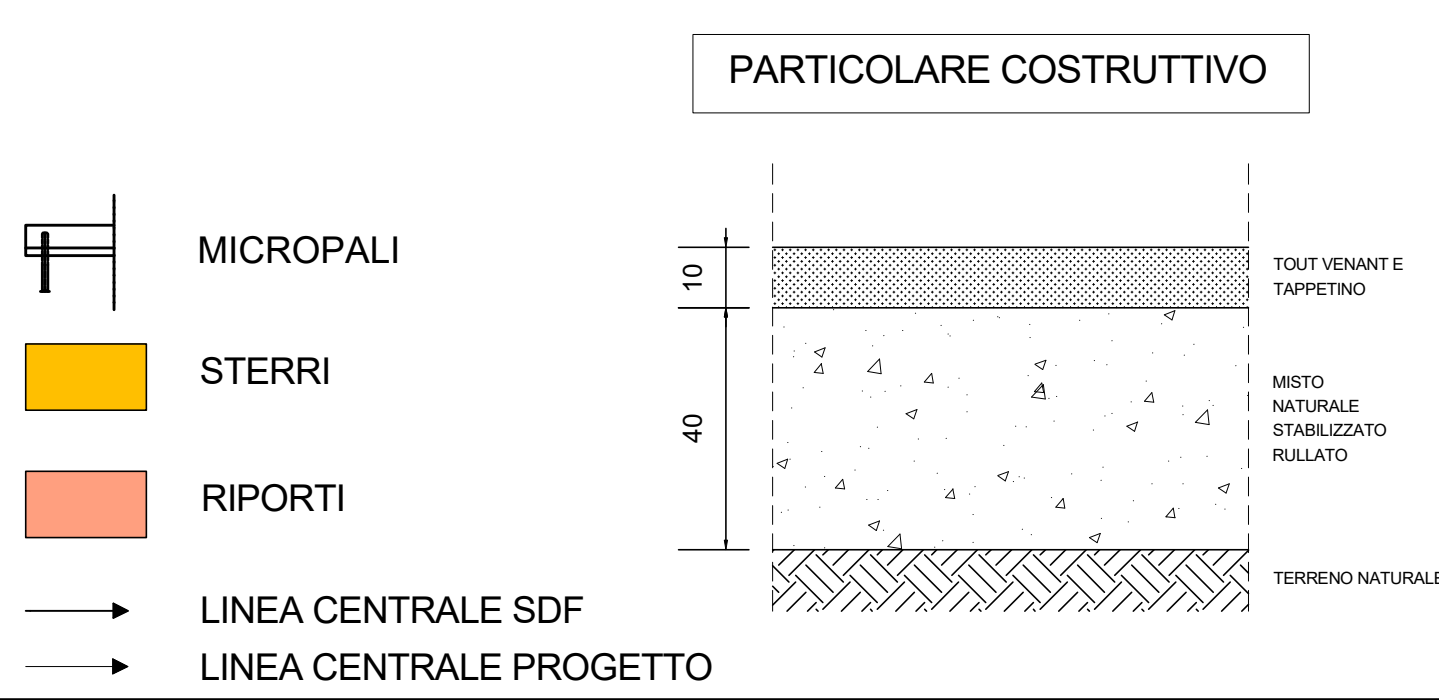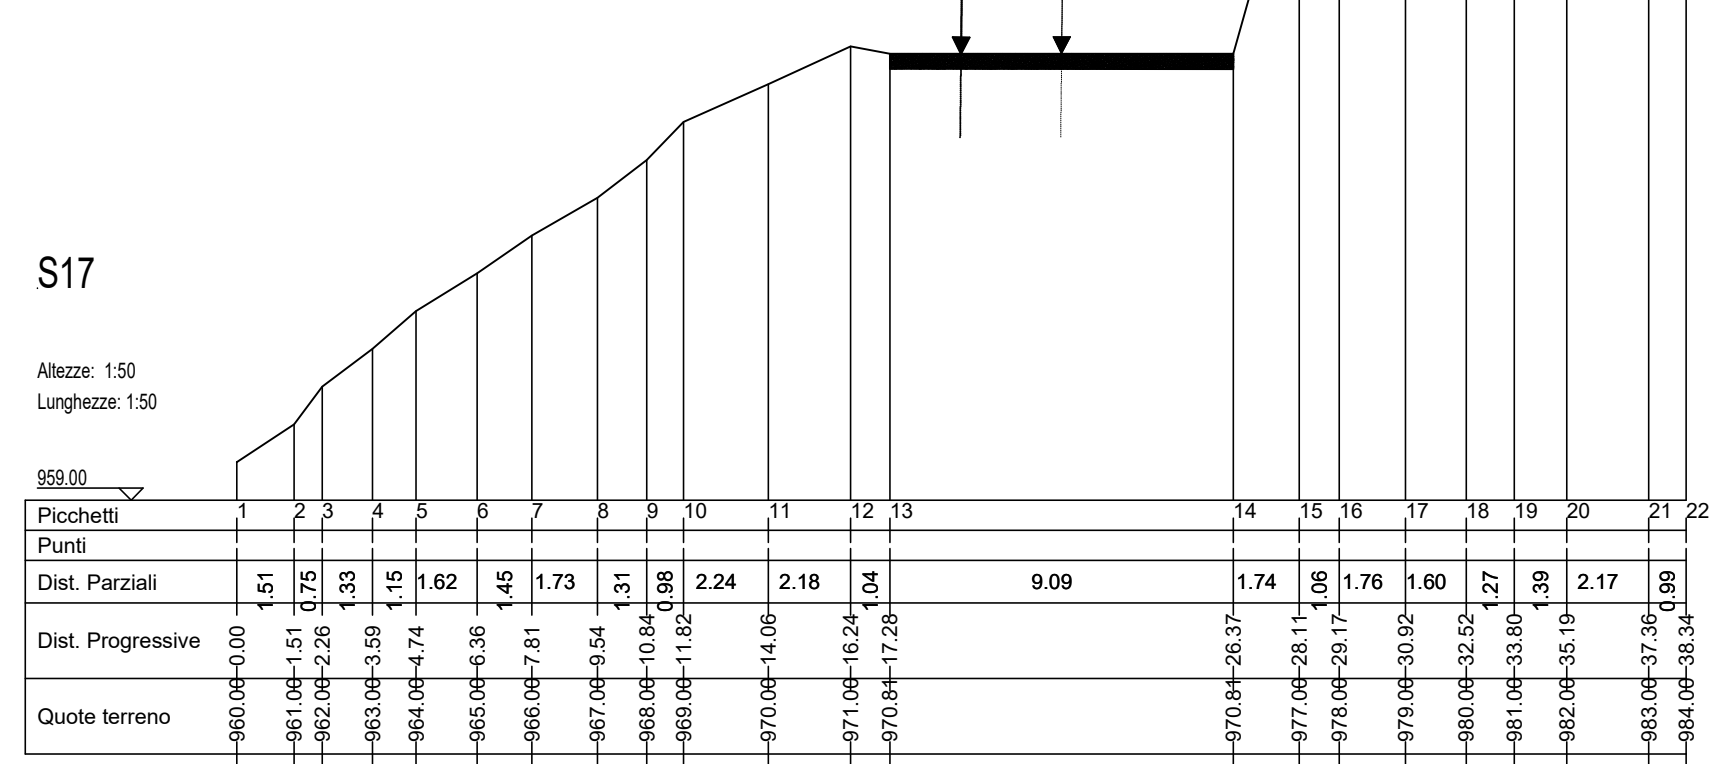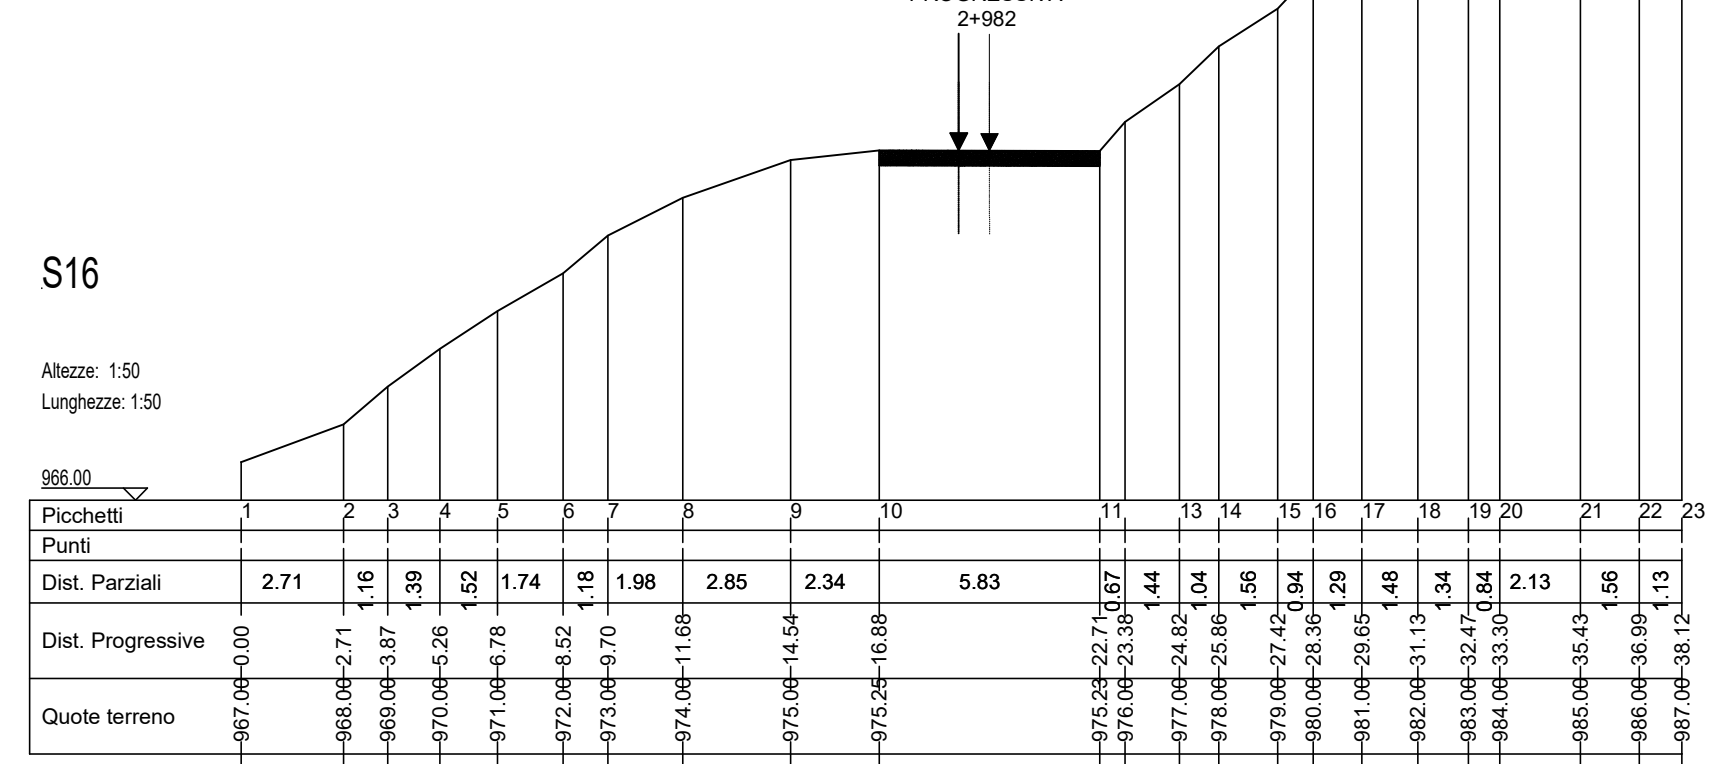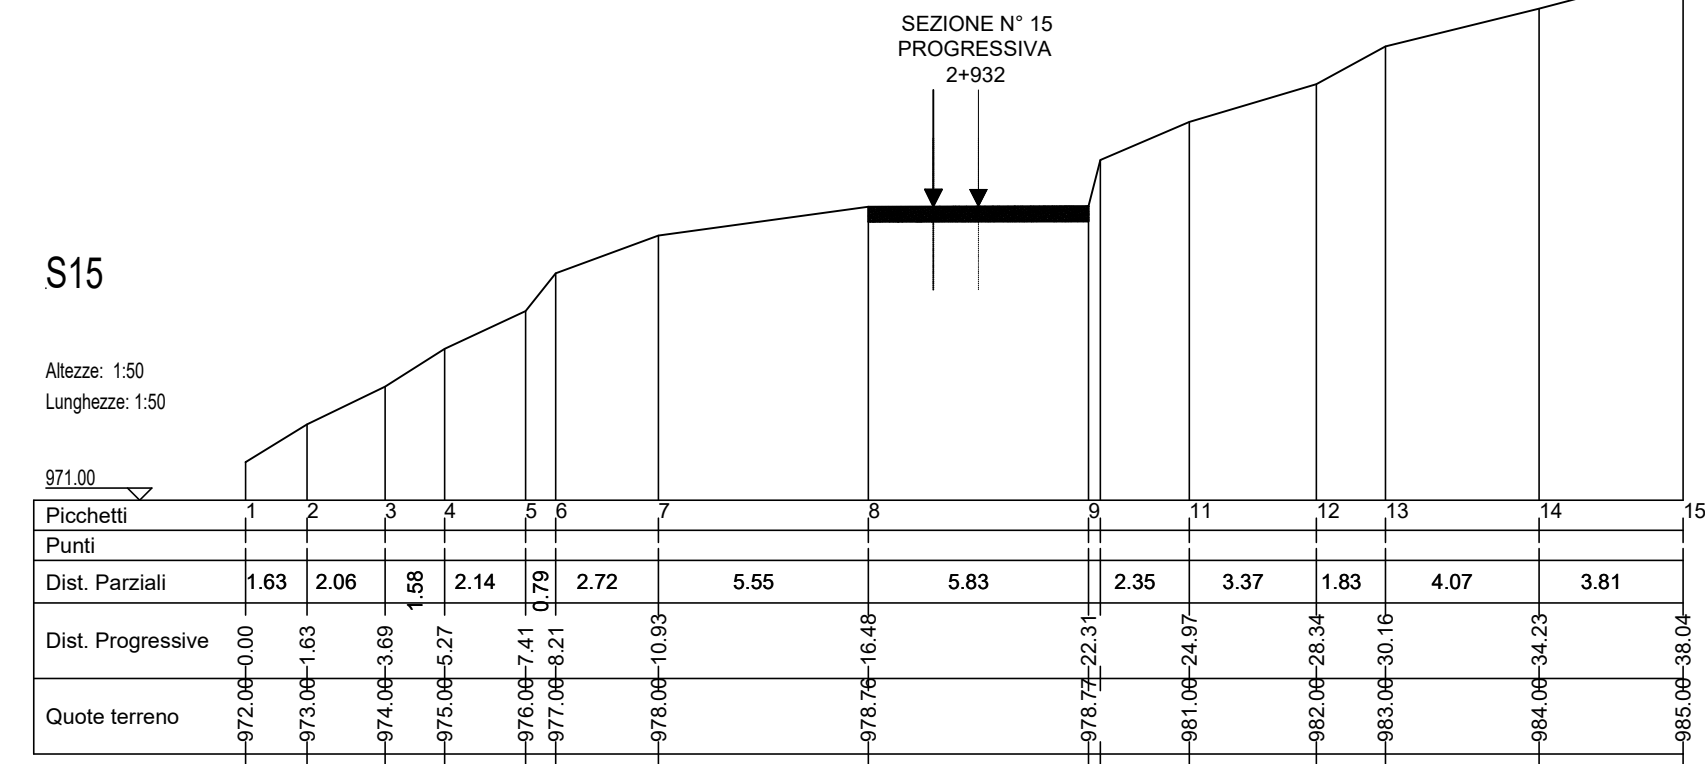

**PARCO EOLICO
IMPERIA MONTI MORO
E GUARDIABELLA**

Il Committente: **18P ENERGY**

Sede Legale: via Aldo Moro n. 28
25043, Breno (BS)
P.IVA e C.F. 04524170986

Oggetto: **ADEGUAMENTO VIABILITA' ESISTENTE**

Titolo: **SP24 TRATTO 2 - SEZIONI STATO DI FATTO, PROGETTO, STERRI E RIPORTI DA KM 2+932 A KM 3+032**

Il Progettista:
Ing. Silvano Mario Bauducco

SCALA 1:200

FORMATO A3

FEBBRAIO 2023

Data	Emis.	Aggiornamento	Data	Contr.	Data	Aut.
02/2023	FP	Emissione	02/2023	SMB	02/2023	SMB

Commissa	Tip. Impianto	Fase Progetto	Disciplina	Tip. Doc.	Titolo	N. Tab.	REV
22109	EO	DE	CI	D	O4	0035	A

PROGETTAZIONE EDILE, AMBIENTALE, STRUTTURALE ED IMPANTISTICA A CURA DI:

I Tecnici: Coord. gruppo di progettazione
Ing. Silvano Mario Bauducco

Collaboratori: Geom. Benozzi Manuel
Per. Ing. Basso Emanuele
Ing. Occhipinti Felice
Arch. Ostino Paolo
Arch. Peileri Martina

BAUTEL S.R.L. Sede Amministrativa via Marconelli, 23 10024 Moncalieri (TO) tel. 011 50202113 - 011 50090195 email: amministratore@bautel.it
Sede operativa Torino - via Marconelli, 23 10024 Moncalieri (TO)
Sede operativa Genova - via Bandiera, 24 16121 Genova (GE)

File: Pstr_mreva_bautd.rvt

TUTTI I DIRITTI SONO RISERVATI - Questo documento è di proprietà esclusiva del progettista e in cui sono stati indicati tutti i nomi e le posizioni degli autori. Permette questo documento non può essere copiato, riprodotto, comunicato o divulgato ad altri o usato in qualsiasi maniera, nemmeno per fini sperimentali, senza autorizzazione scritta dallo stesso progettista.