


SEZIONI - STATO DI FATTO
SCALA 1:200


S18

Altezza: 150
Lunghezza: 150

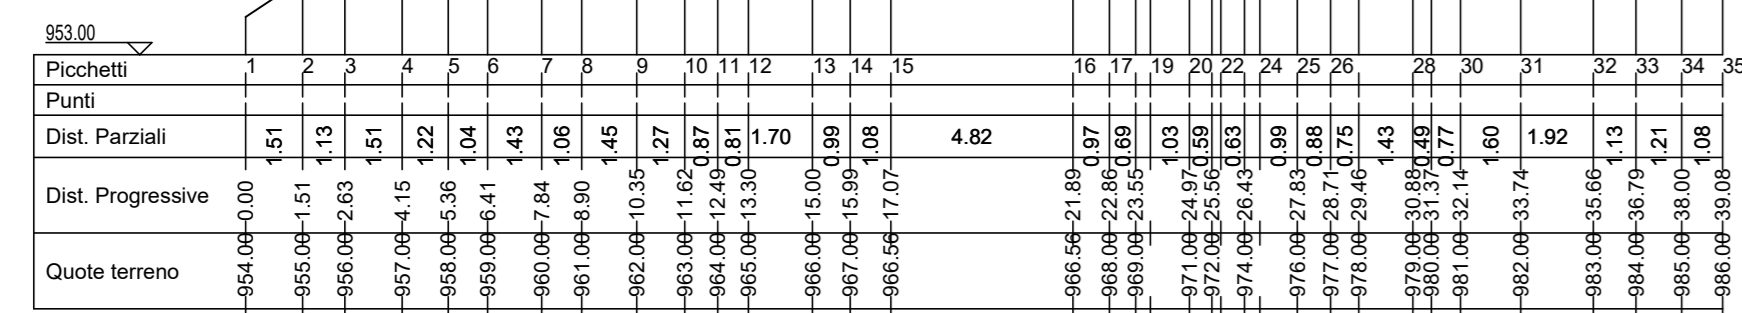


S19

Altezza: 150
Lunghezza: 150

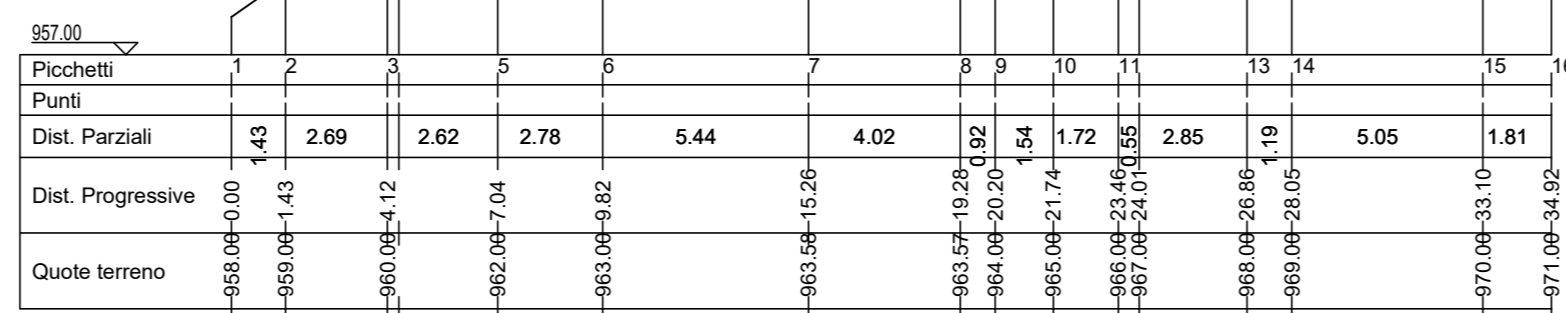

S20


Altezza: 150
Lunghezza: 150

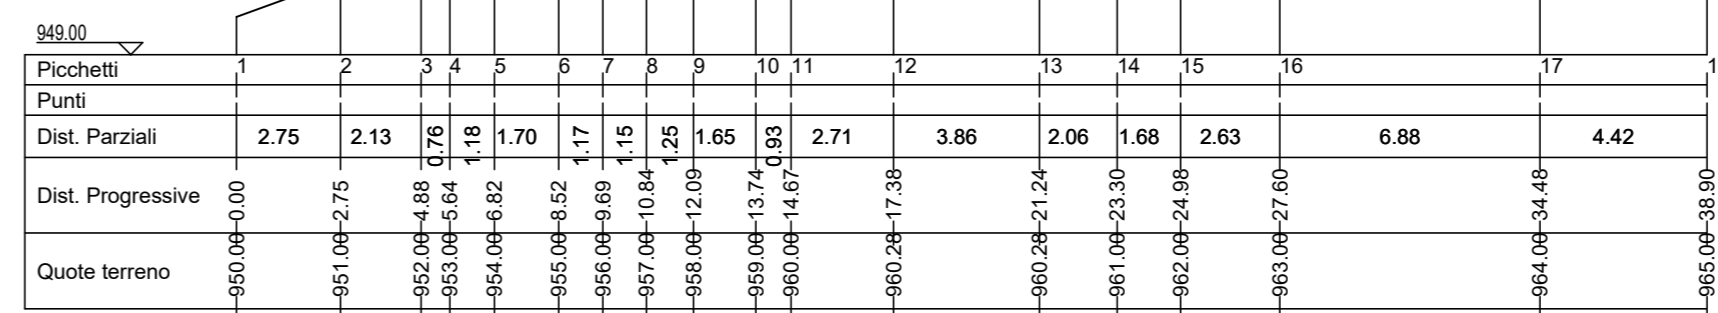

SEZIONI - SCAVO
SCALA 1:200


S18

Altezza: 150
Lunghezza: 150

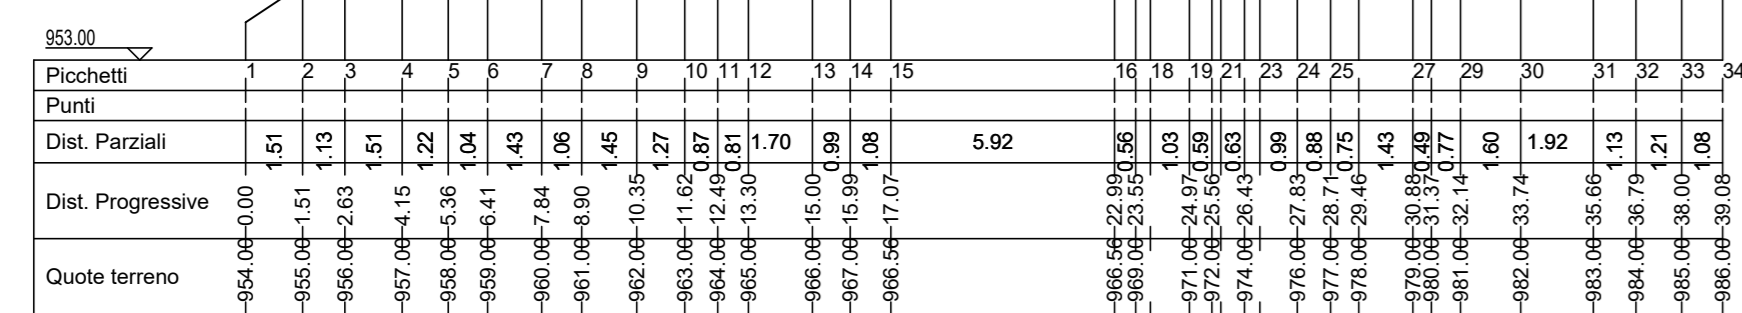


S19

Altezza: 150
Lunghezza: 150

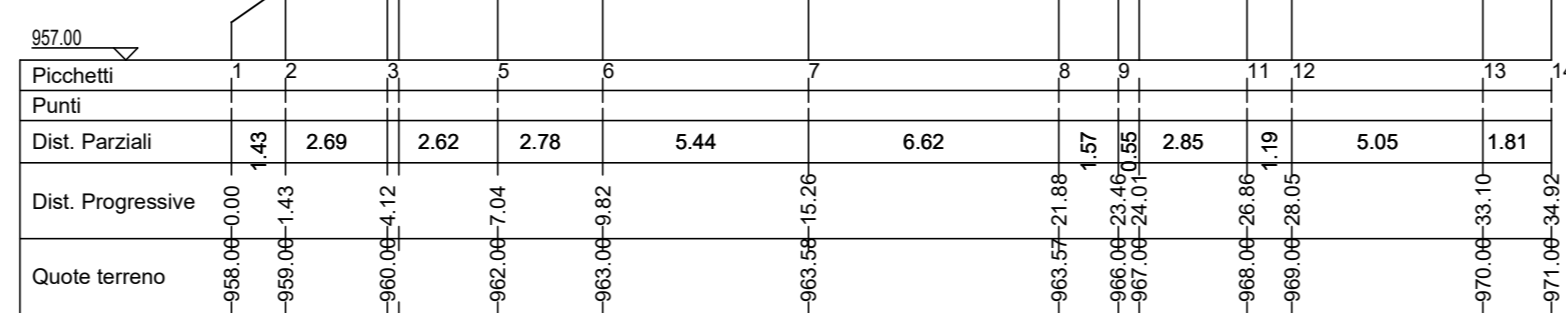

S20


Altezza: 150
Lunghezza: 150

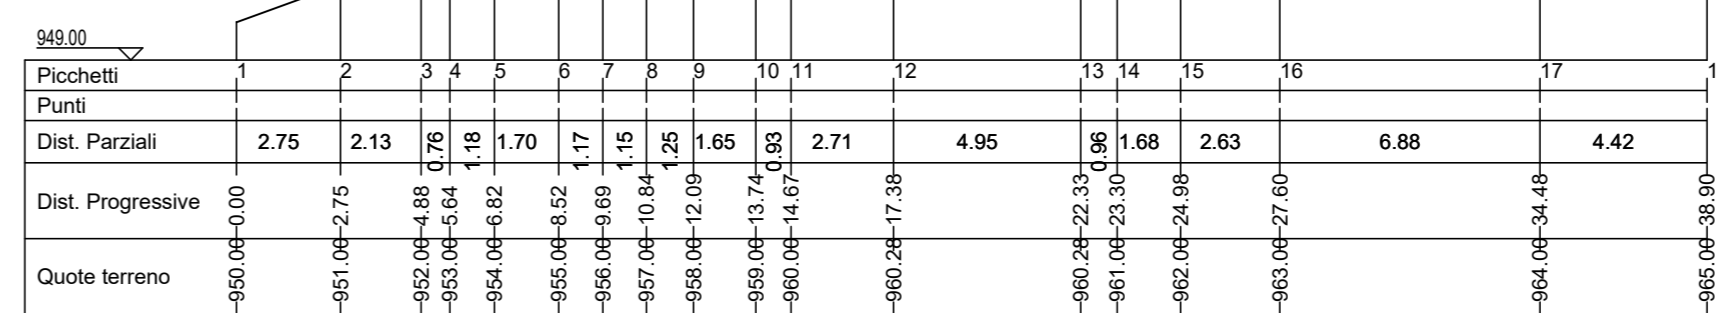

SEZIONI - RIPORTI E RINFORZO PIANO STRADA
SCALA 1:200


S18

Altezza: 150
Lunghezza: 150

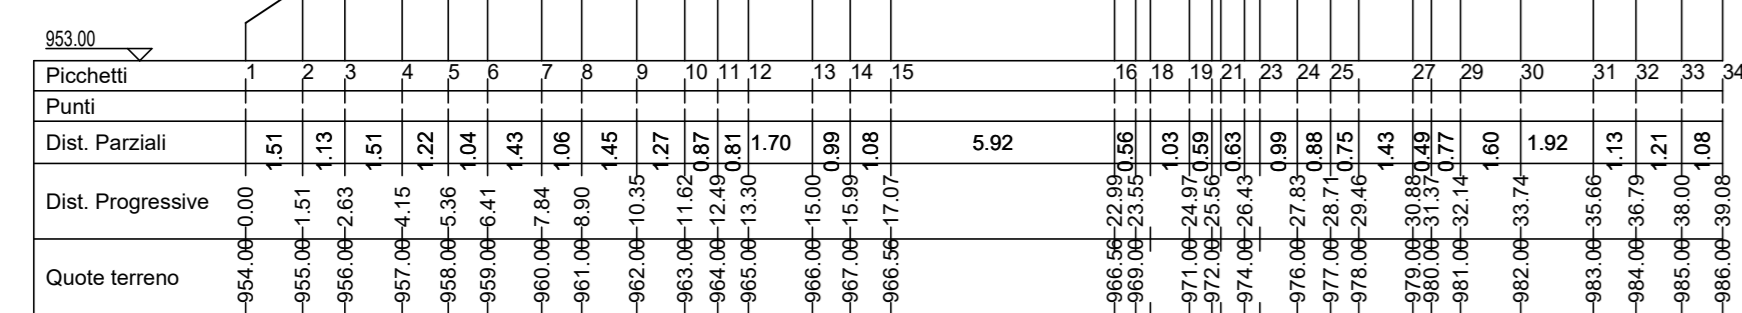


S19

Altezza: 150
Lunghezza: 150

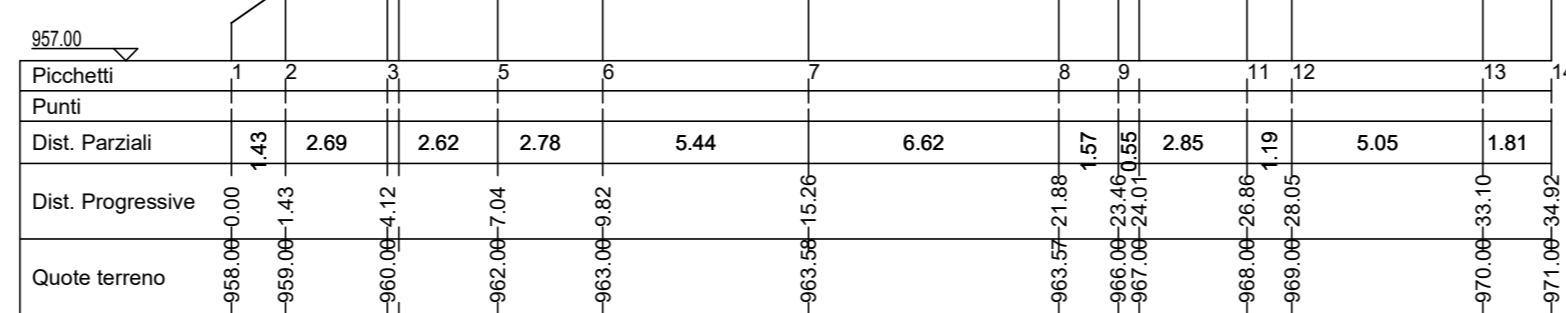

S20


Altezza: 150
Lunghezza: 150

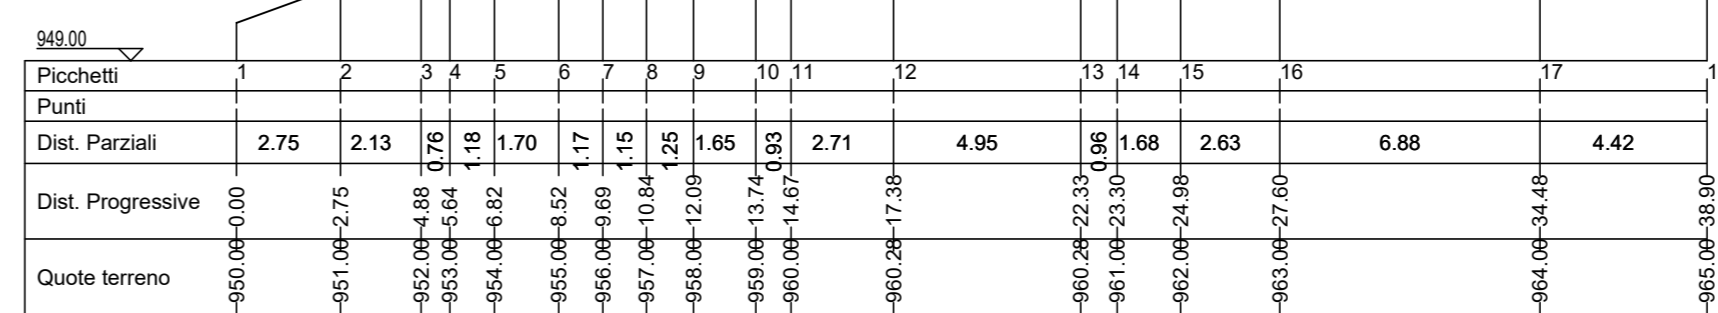

SEZIONI - STATO FINALE
SCALA 1:200


S18

Altezza: 150
Lunghezza: 150

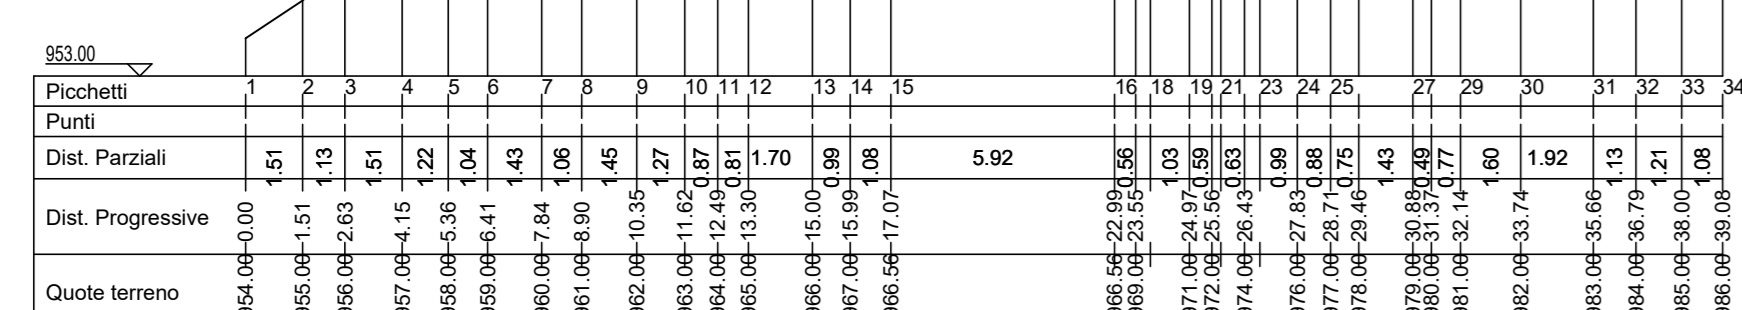


S19

Altezza: 150
Lunghezza: 150

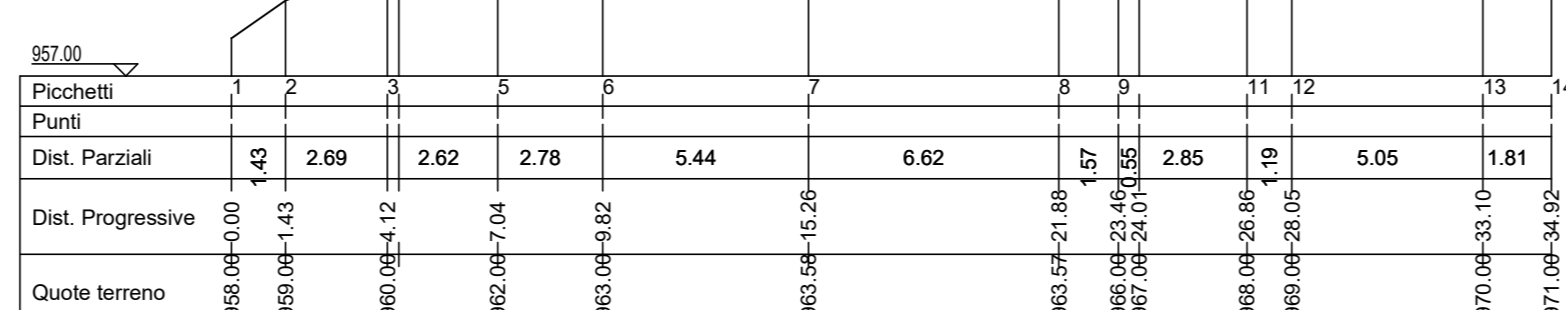


S20

Altezza: 150
Lunghezza: 150

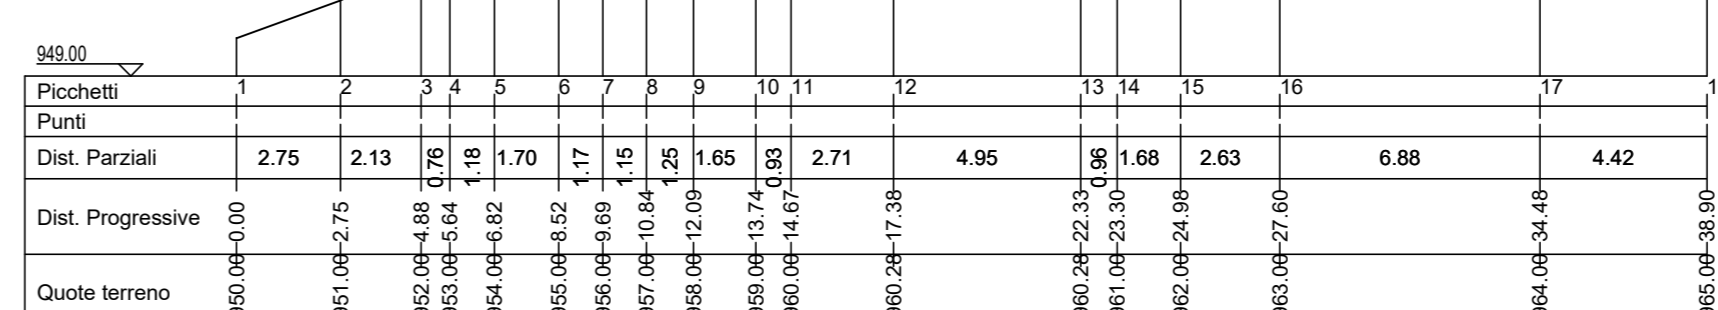

- MICROPALI
- STERRI
- RIPORTI
- LINEA CENTRALE SDF
- LINEA CENTRALE PROGETTO

PARTICOLARE COSTRUTTIVO

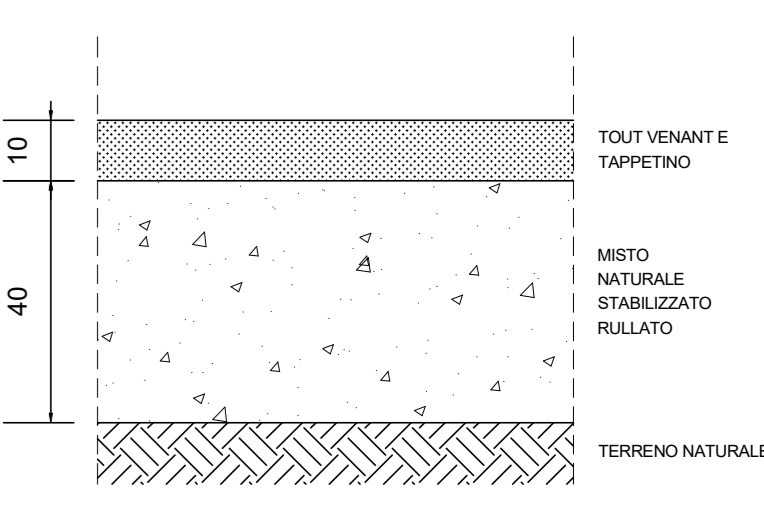

PARCO EOLICO
IMPERIA MONTI MORO
E GUARDIABELLA

Il Committente: **18P** ENERGIA S.p.A.

Sede Legale: via Aldo Moro n. 28, 25043, Breno (BS), P.IVA e C.F. 04524170986

Oggetto: ADEGUAMENTO VIABILITA' ESISTENTE

Titolo: SP24 TRATTO 2 - SEZIONI STATO DI FATTO, PROGETTO, STERRI E RIPORTI DA KM 3+082 A KM 3+181

Il Progettista: Ing. Silvio Mario Bauducco

Data	Emis.	Aggiornamento	Data	Contr.	Data	Autor.	SCALA 1:200
02/2023	FP	Emissione	02/2023	SMB	02/2023	SMB	FORMATO A3
							FEBBRAIO 2023

Commessa	Tip. Impianto	Fase Progetto	Disciplina	Tip. Doc.	Titolo	N. Elab.	REV
22109	EO	DE	CI	D	04	0036	A

PROGETTAZIONE EDILE, AMBIENTALE, STRUTTURALE ED IMPIANTISTICA A CURA DI:

I Tecnici: **BAUDUCCO** s.r.l.
Coord. gruppo di progettazione Ing. Silvio Mario Bauducco

Collaboratori:
Geom. Benozzi Manuel
Per. Ind. Basso Emanuele
Ing. Occhiuto Felice
Arch. Ostino Paolo
Arch. Peiteri Martina

Sede Amministrativa: via Marconelli, 23 10024 Moncalieri (TO)
Tel. 011 90002113 - 011 900091915 email: amministrativo@bauducco.it
Sede operativa Torino - via Marconelli, 23 10024 Moncalieri (TO)
Sede operativa Genova - via Bandiera, 24 16121 Genova (GE)

TUTTI I DIRITTI SONO RISERVATI. Questo documento è di proprietà esclusiva del progettista ed indicato ad quale è menso ogni altro. Pertanto questo documento non può essere copiato, riprodotto, comunicato o divulgato ad altri o usato in qualsiasi maniera, nemmeno per fini sperimentali, senza autorizzazione scritta dallo stesso progettista.