

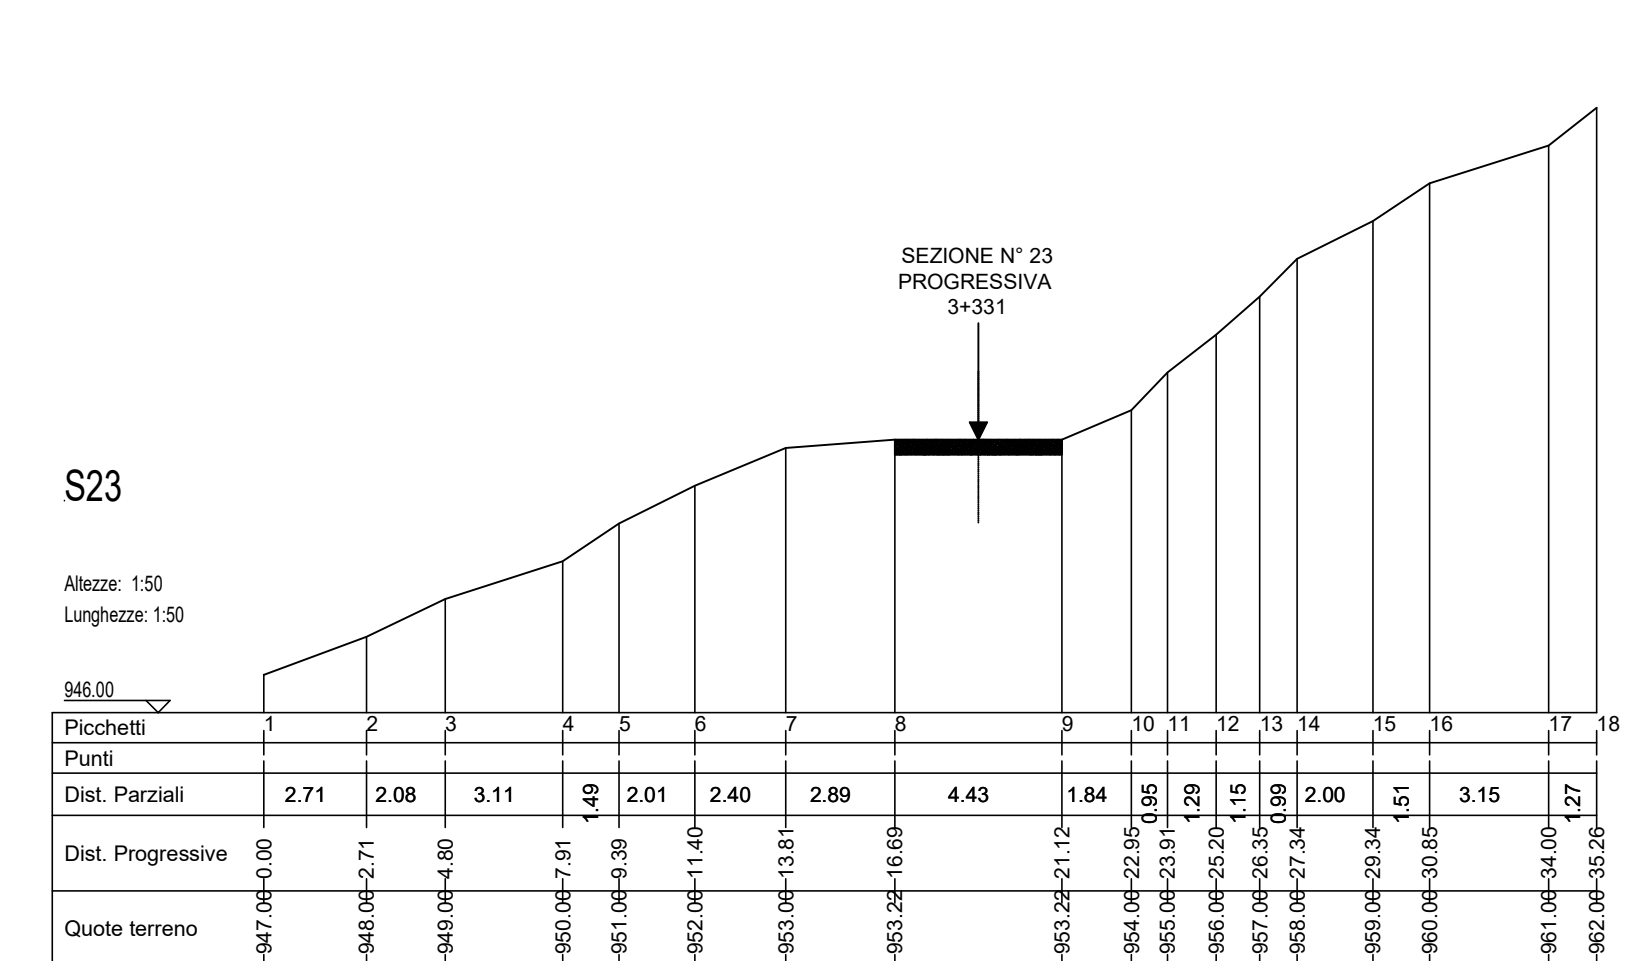
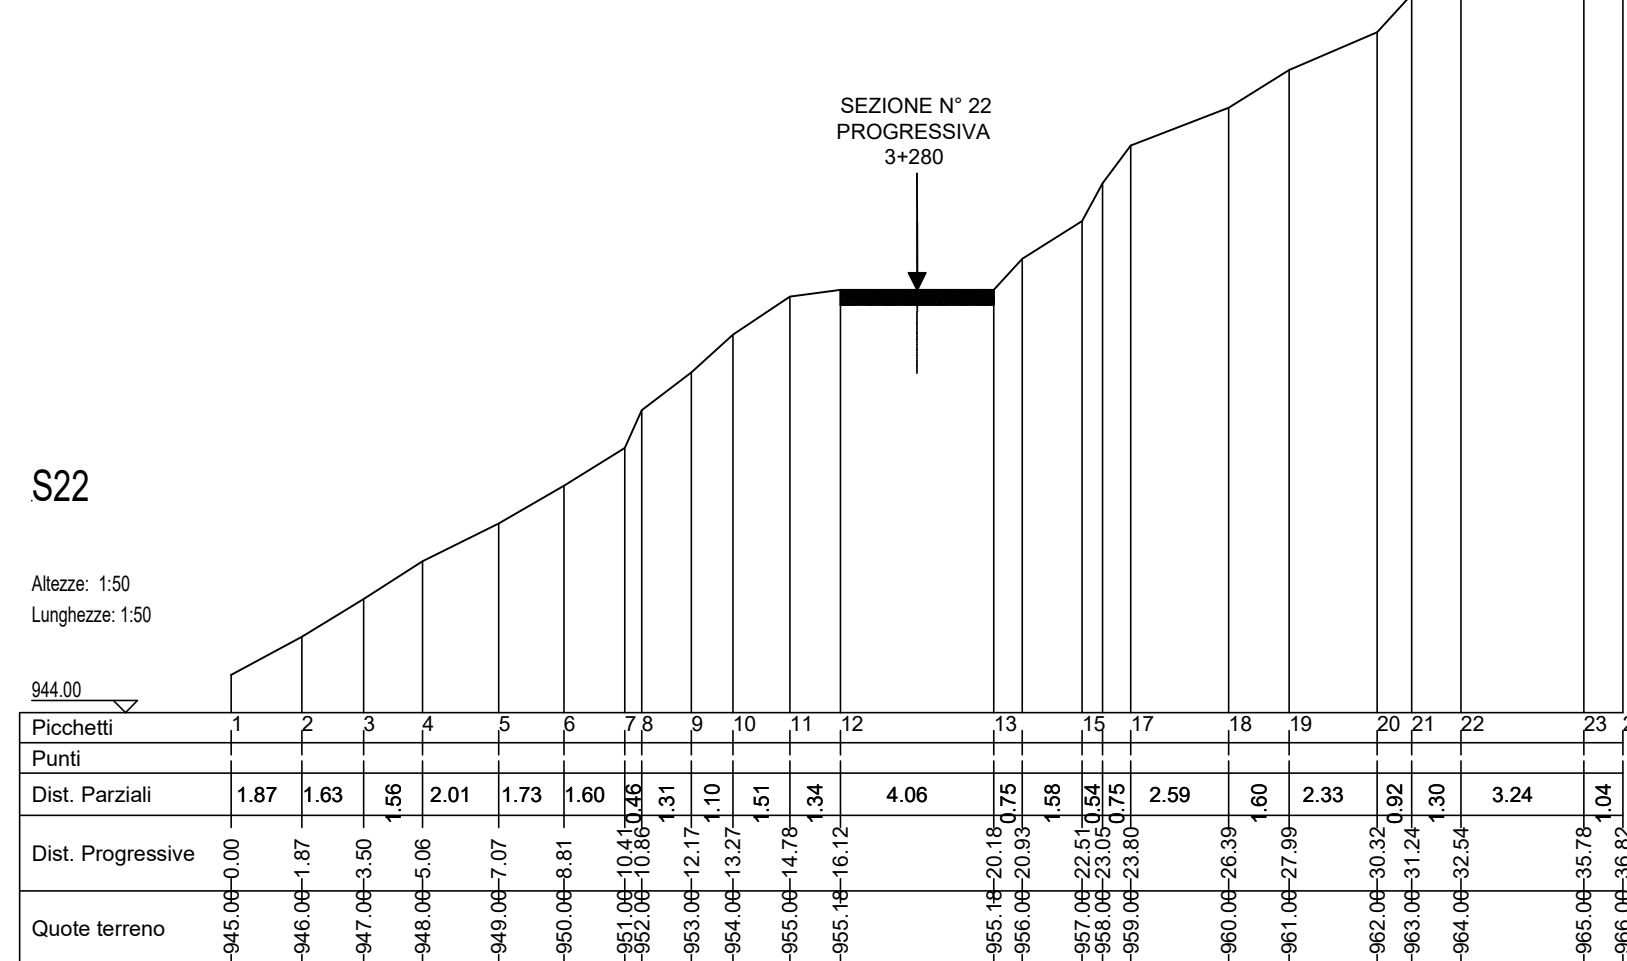
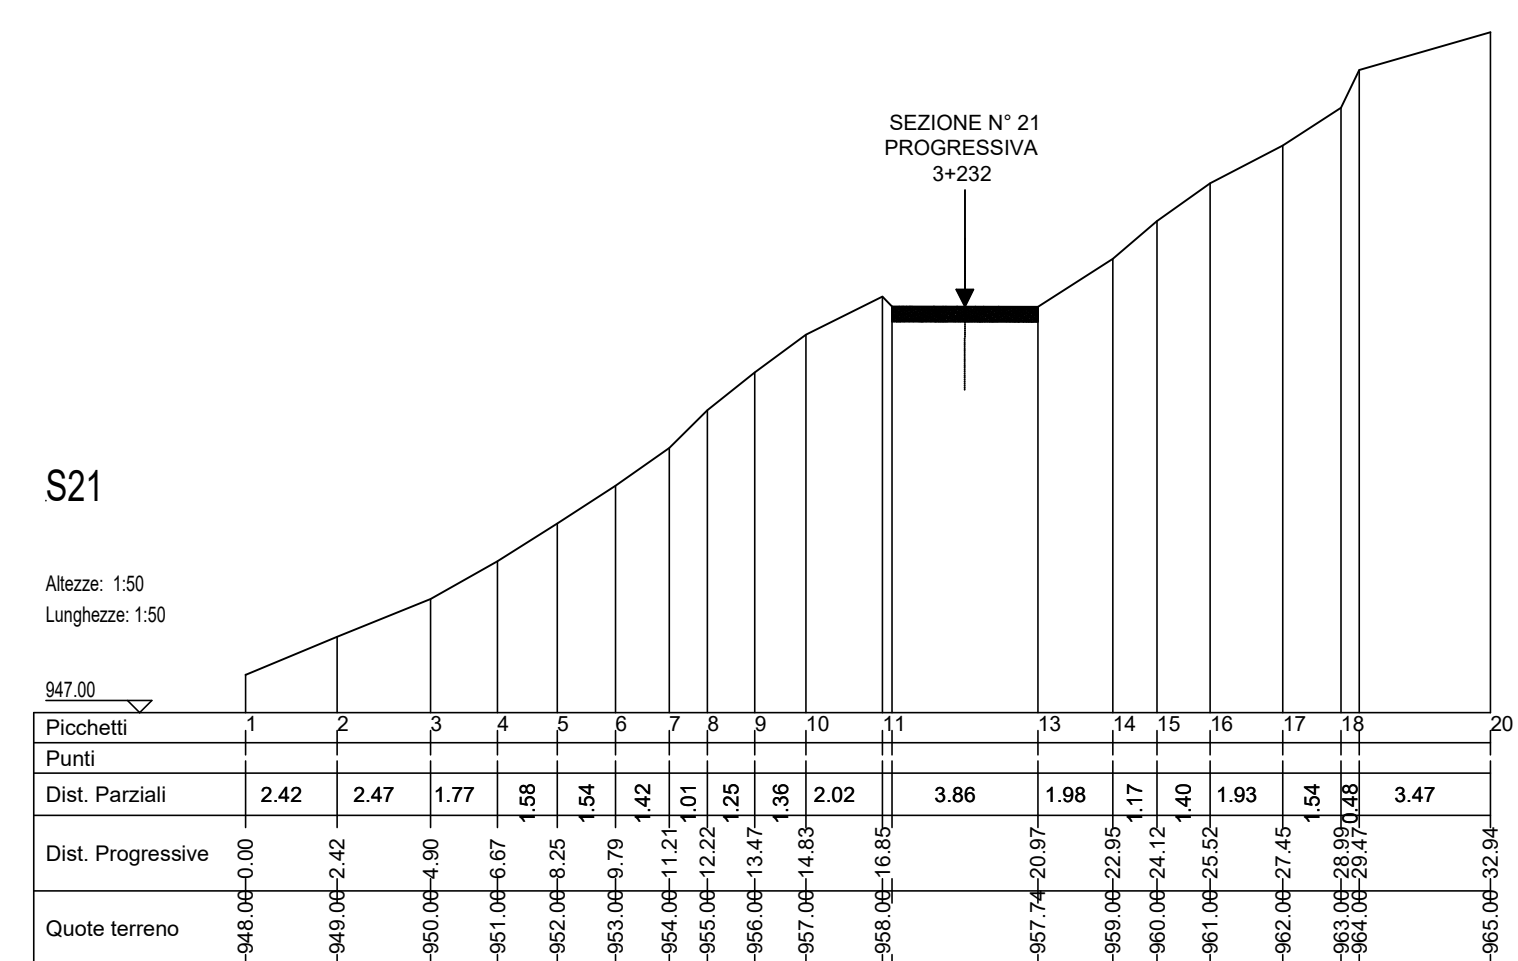
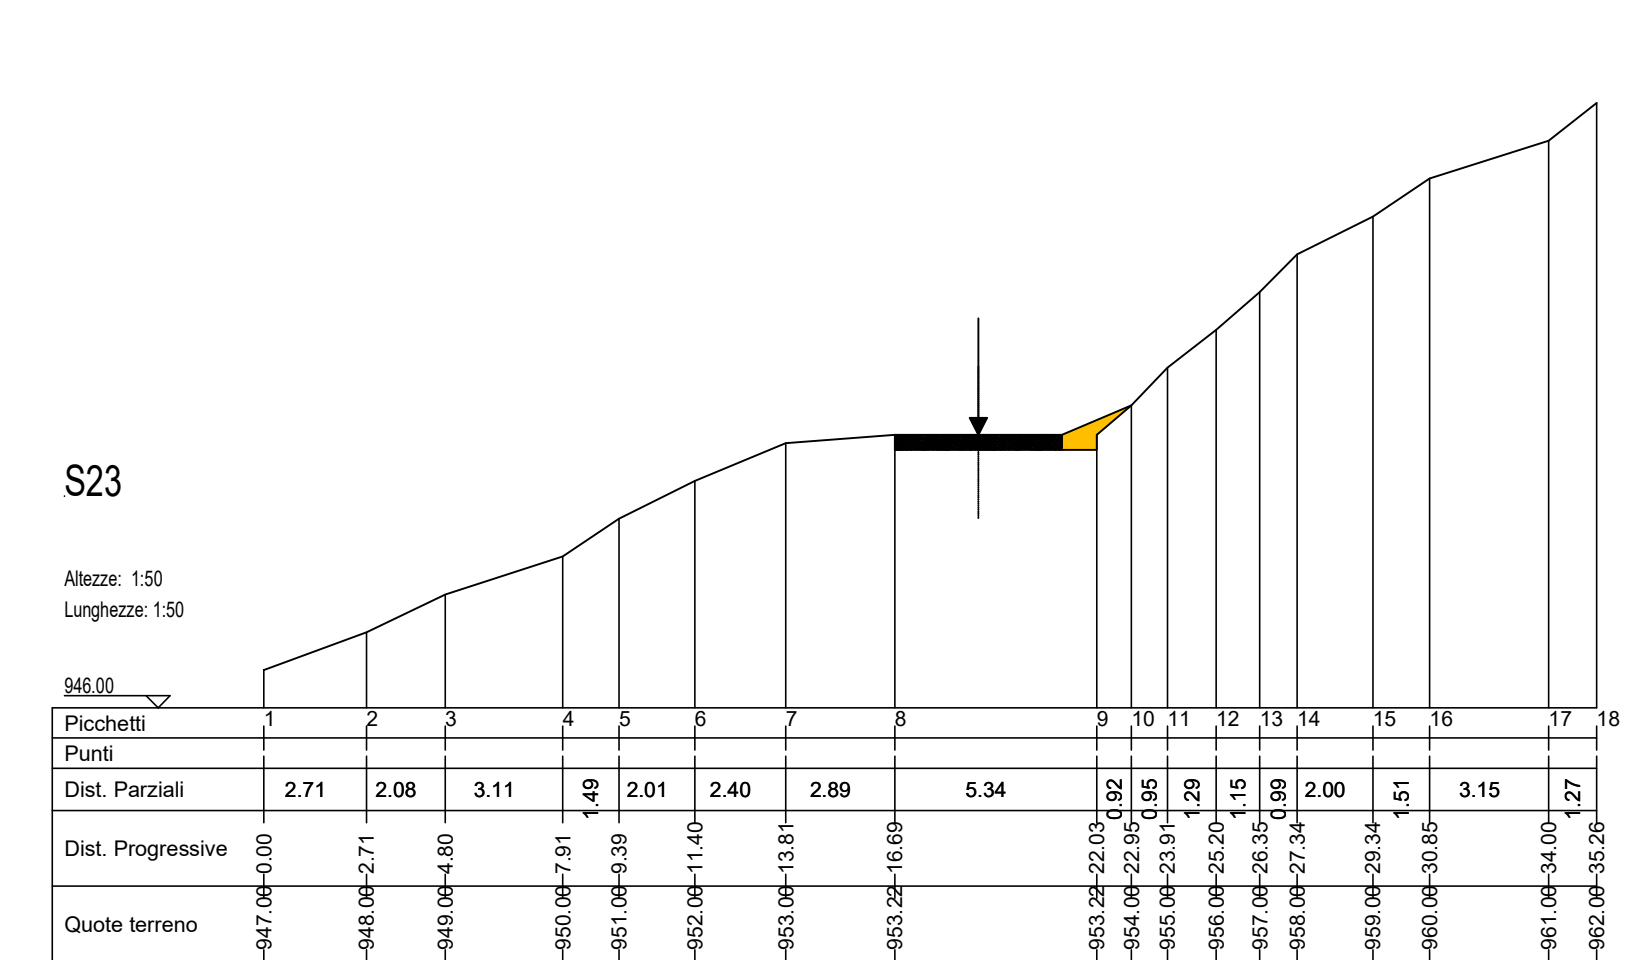





SEZIONI - STATO DI FATTO
SCALA 1:200

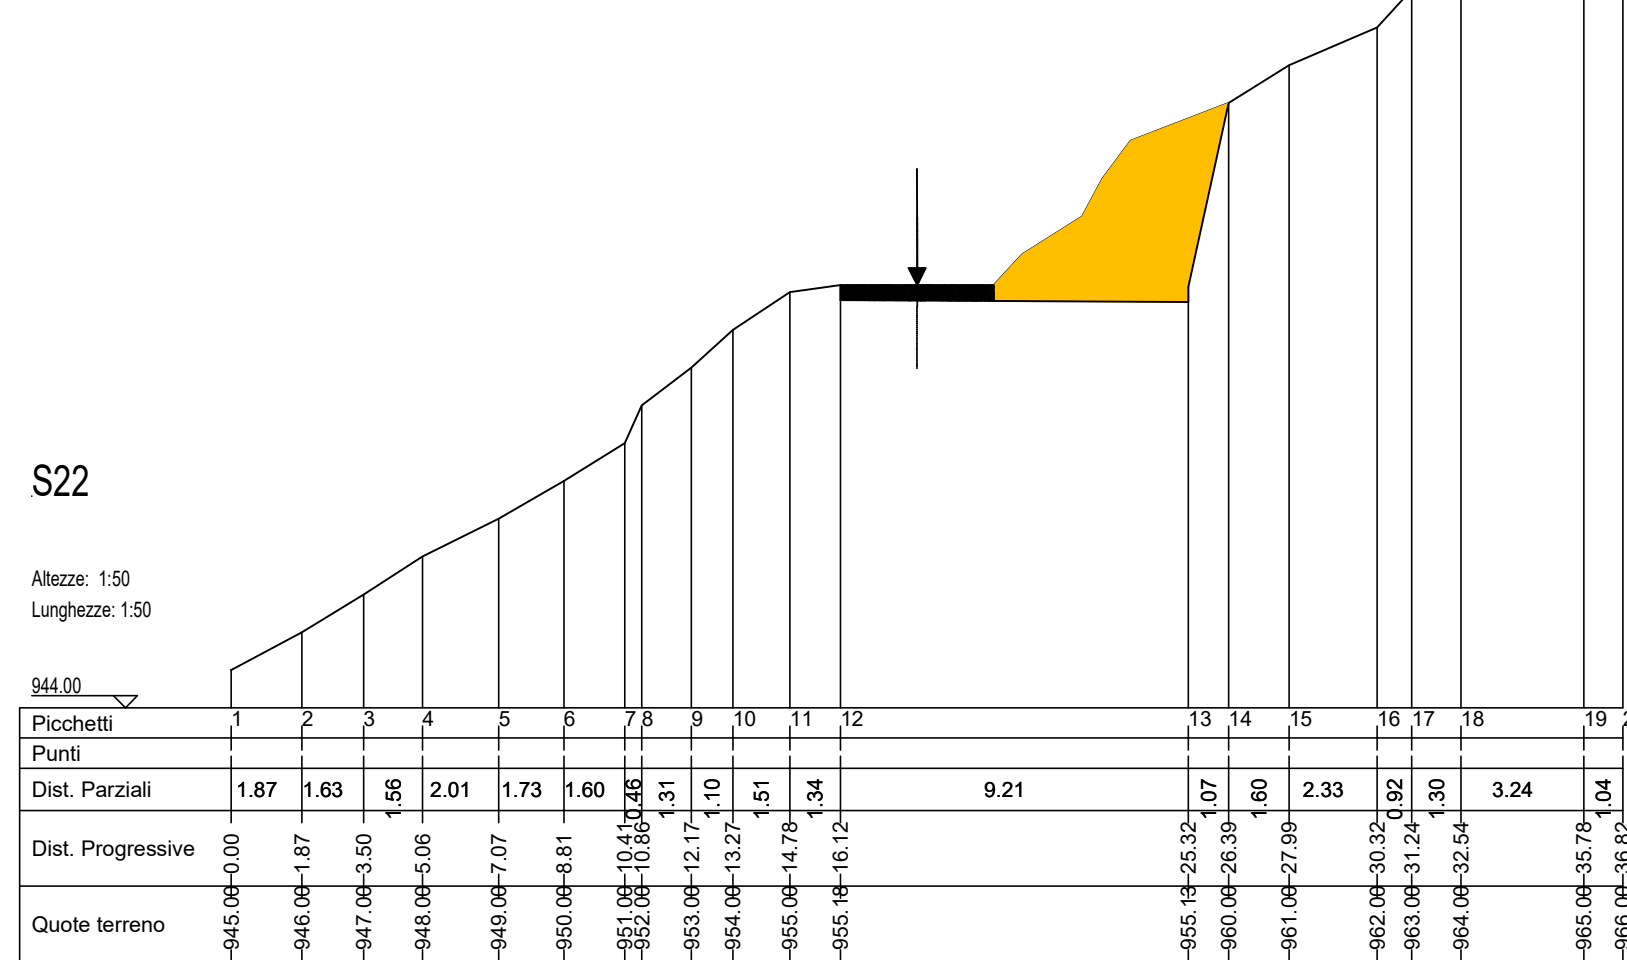





SEZIONI - SCAVO
SCALA 1:200

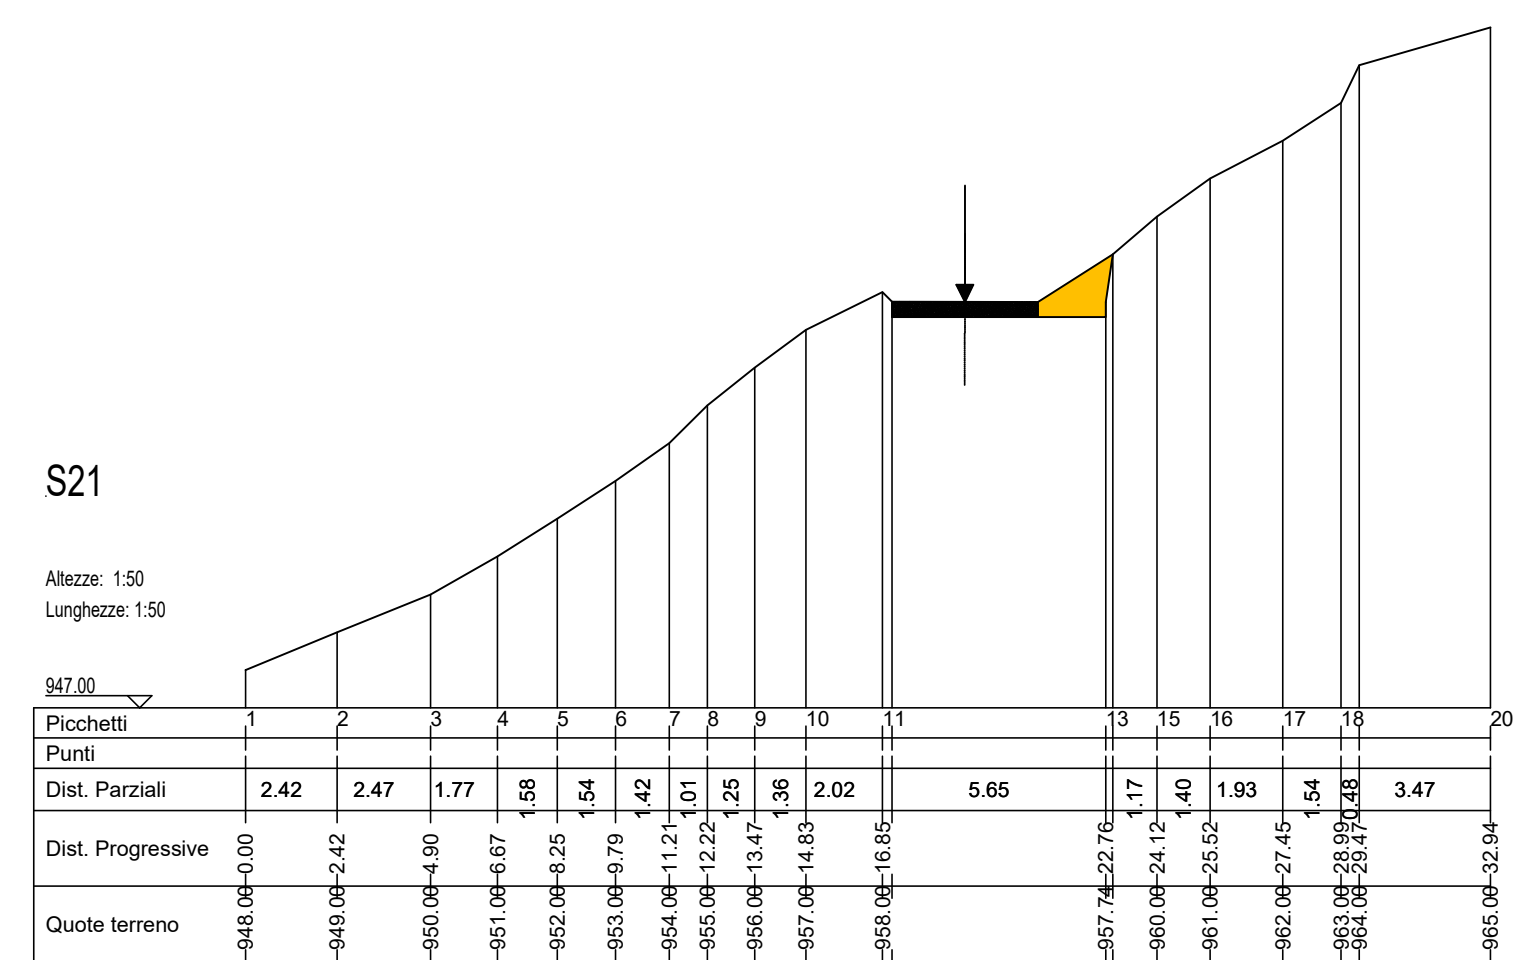

SEZIONI - RIPORTI E RINFORZO PIANO STRADA
SCALA 1:200

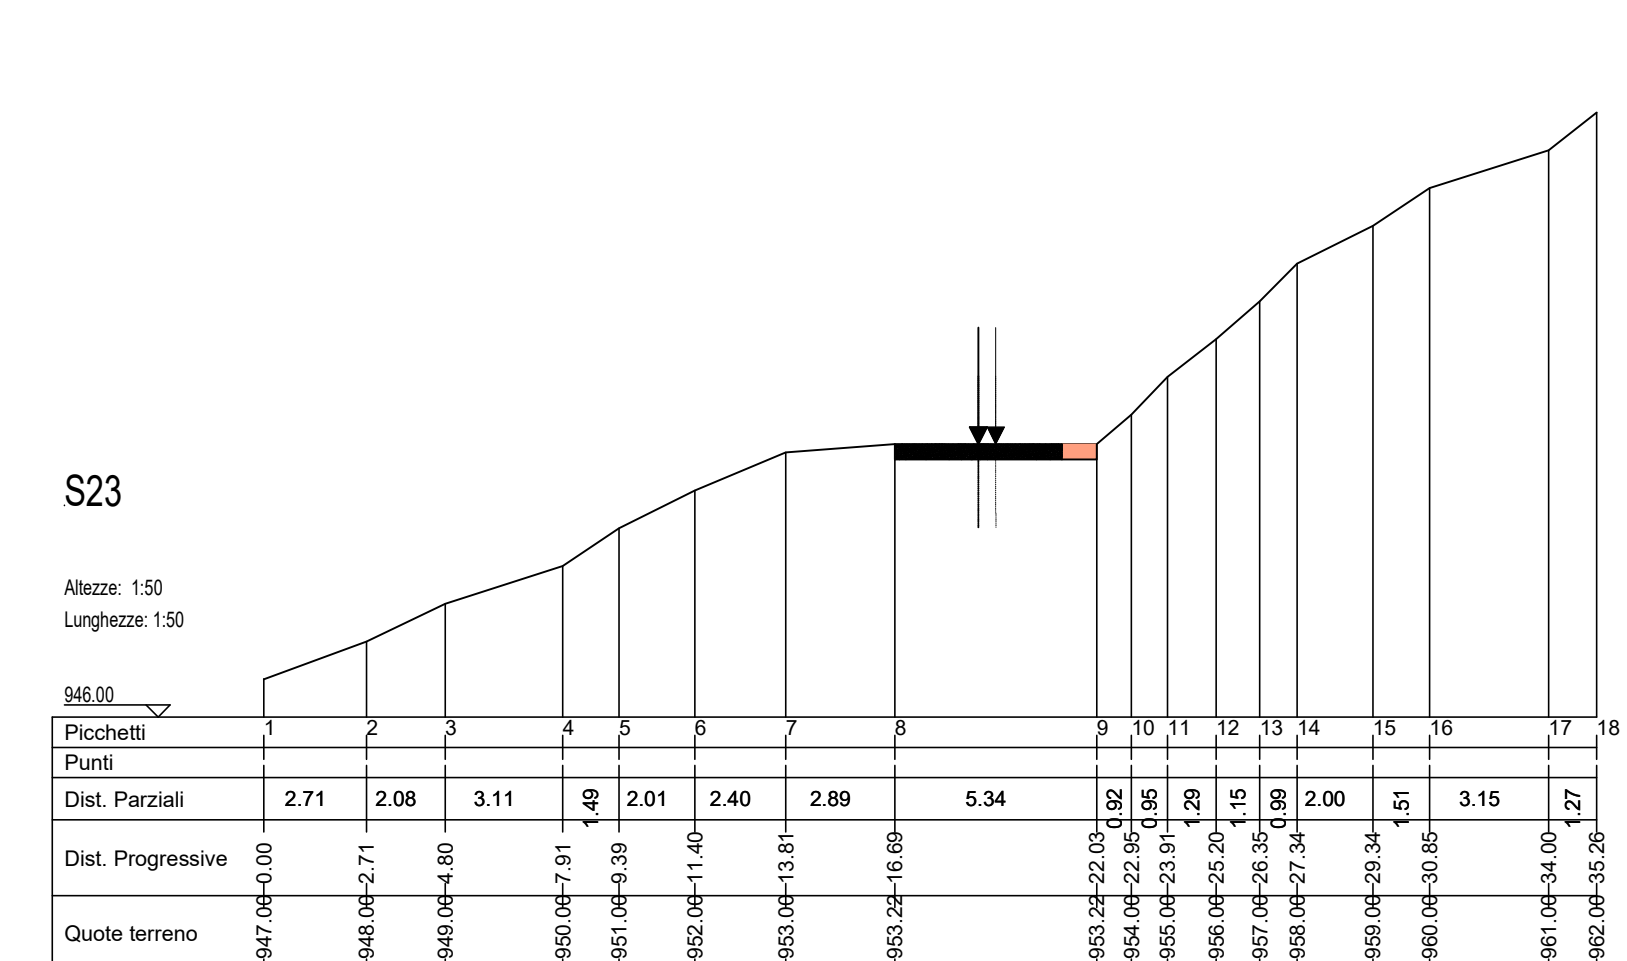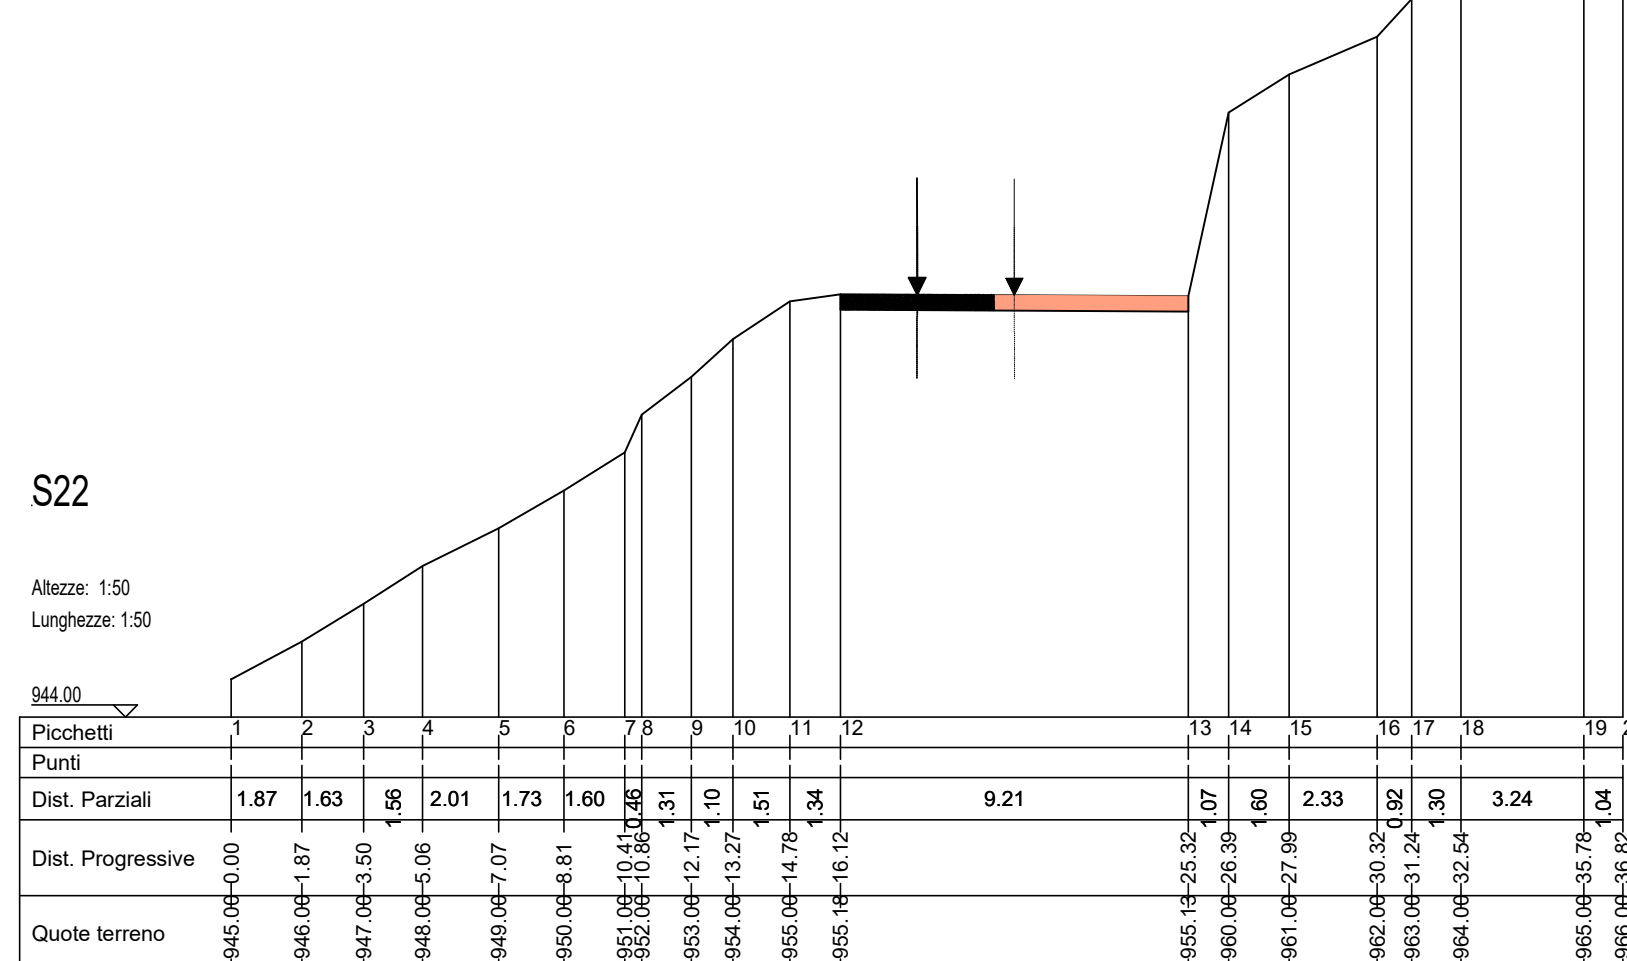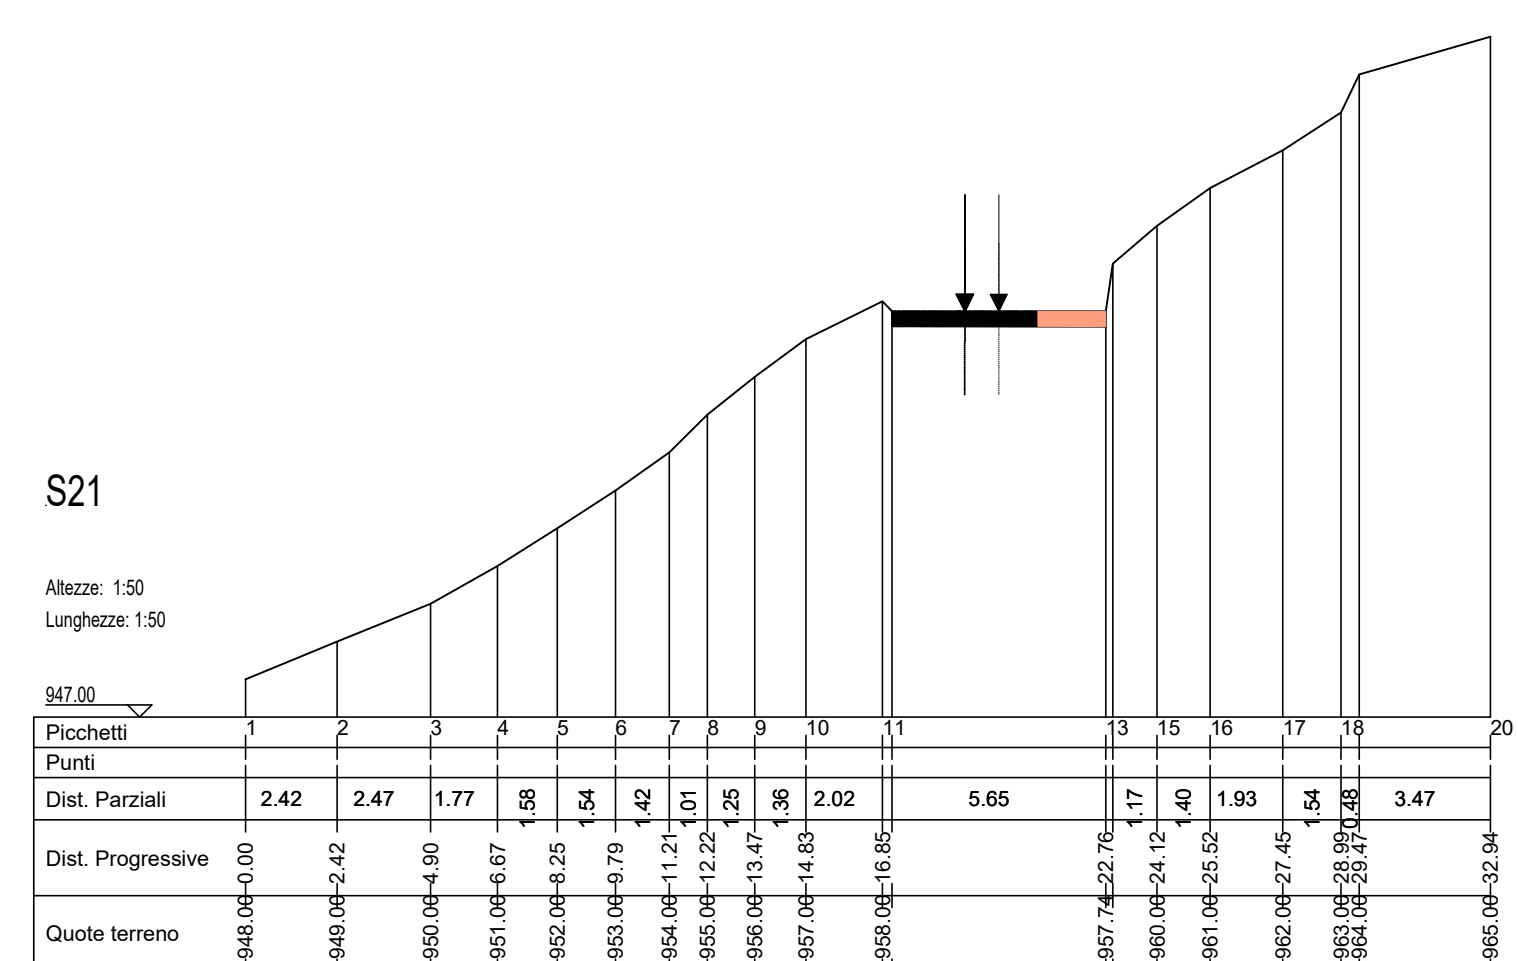

SEZIONI - STATO FINALE
SCALA 1:200

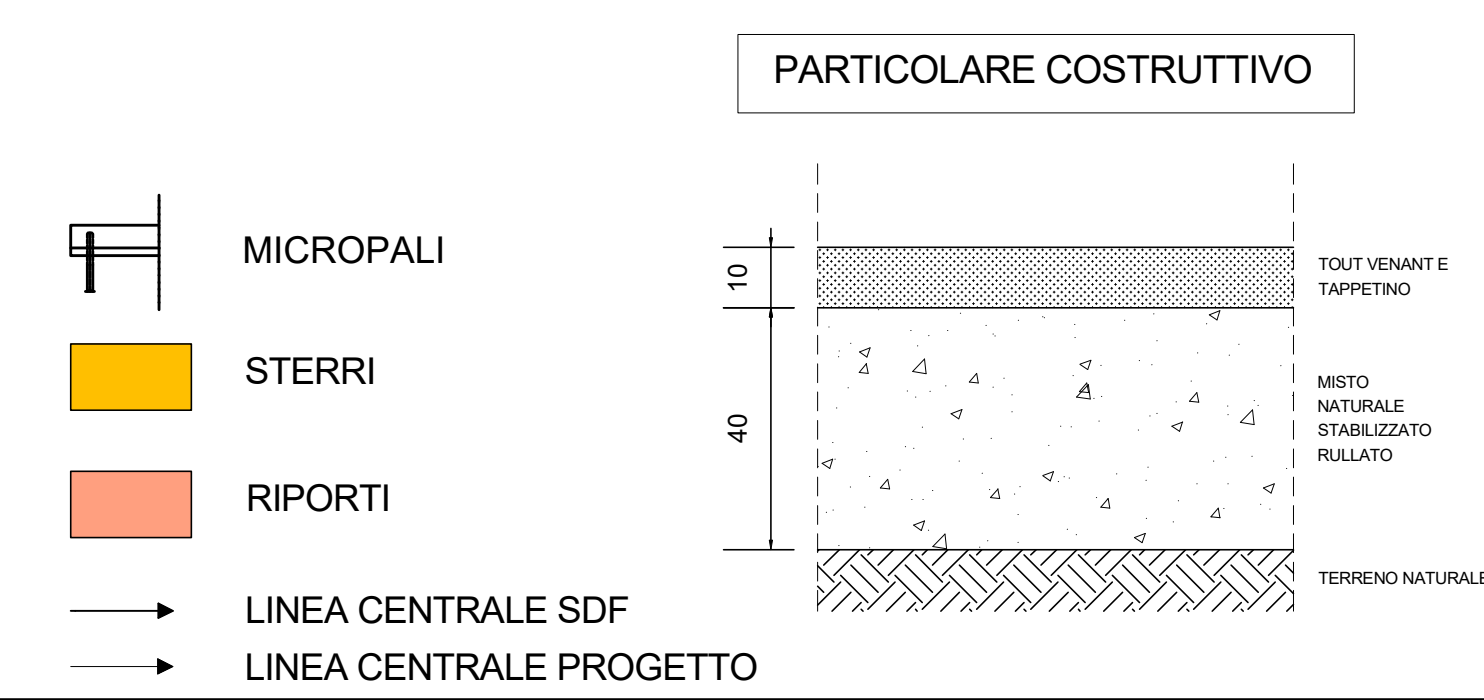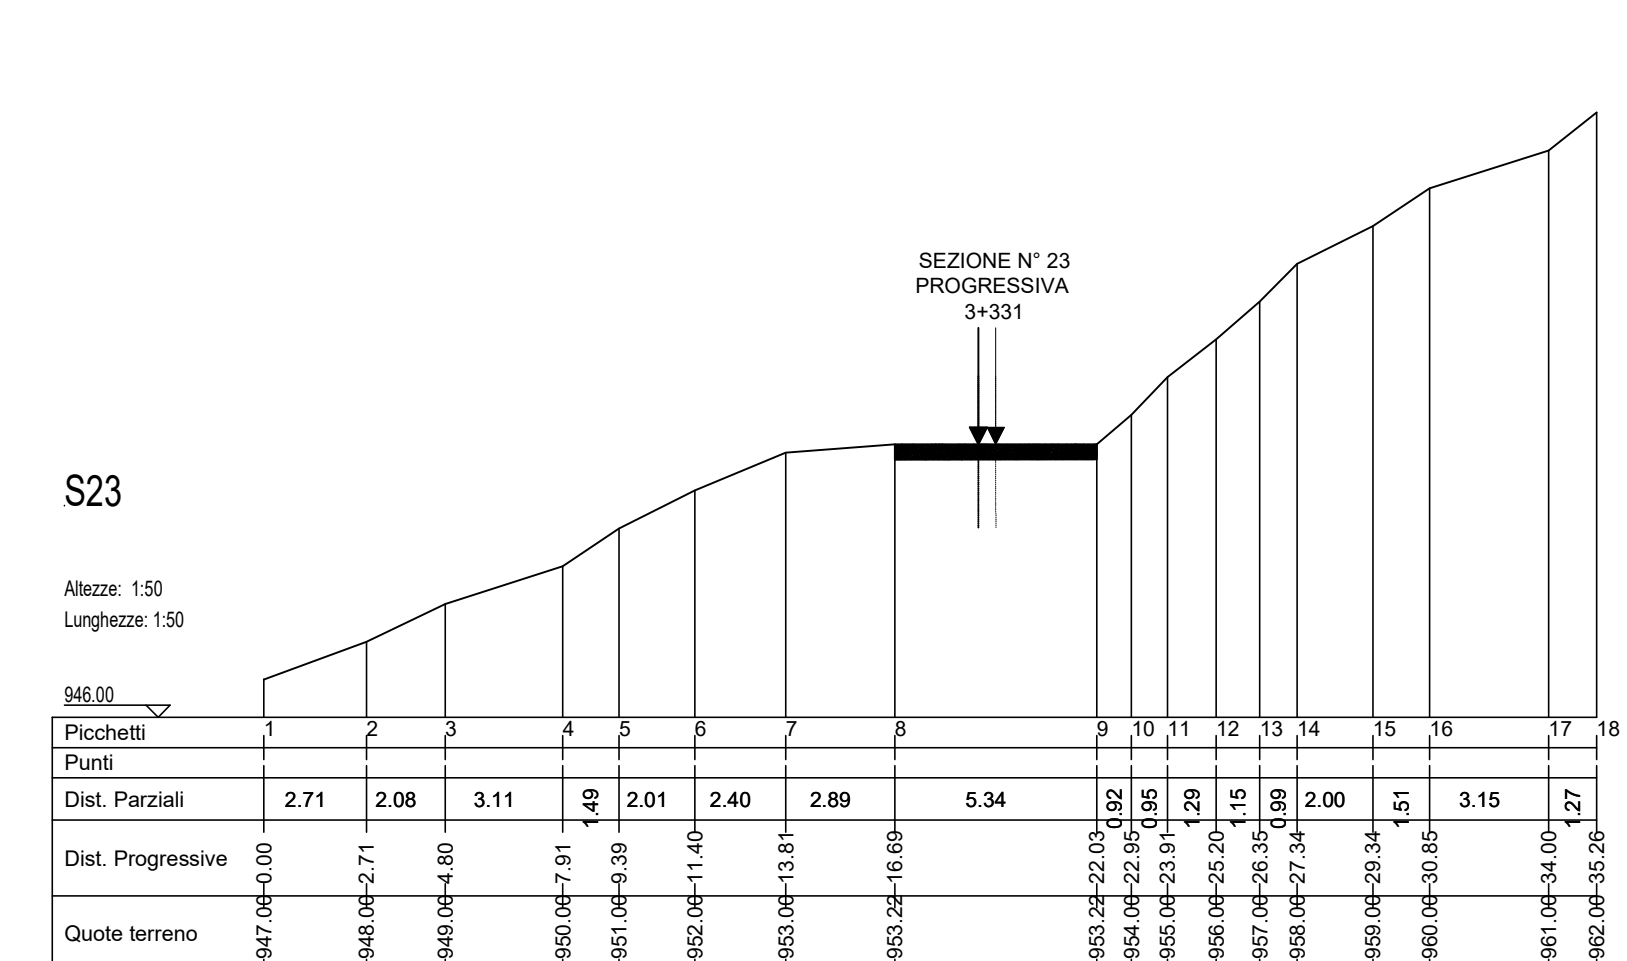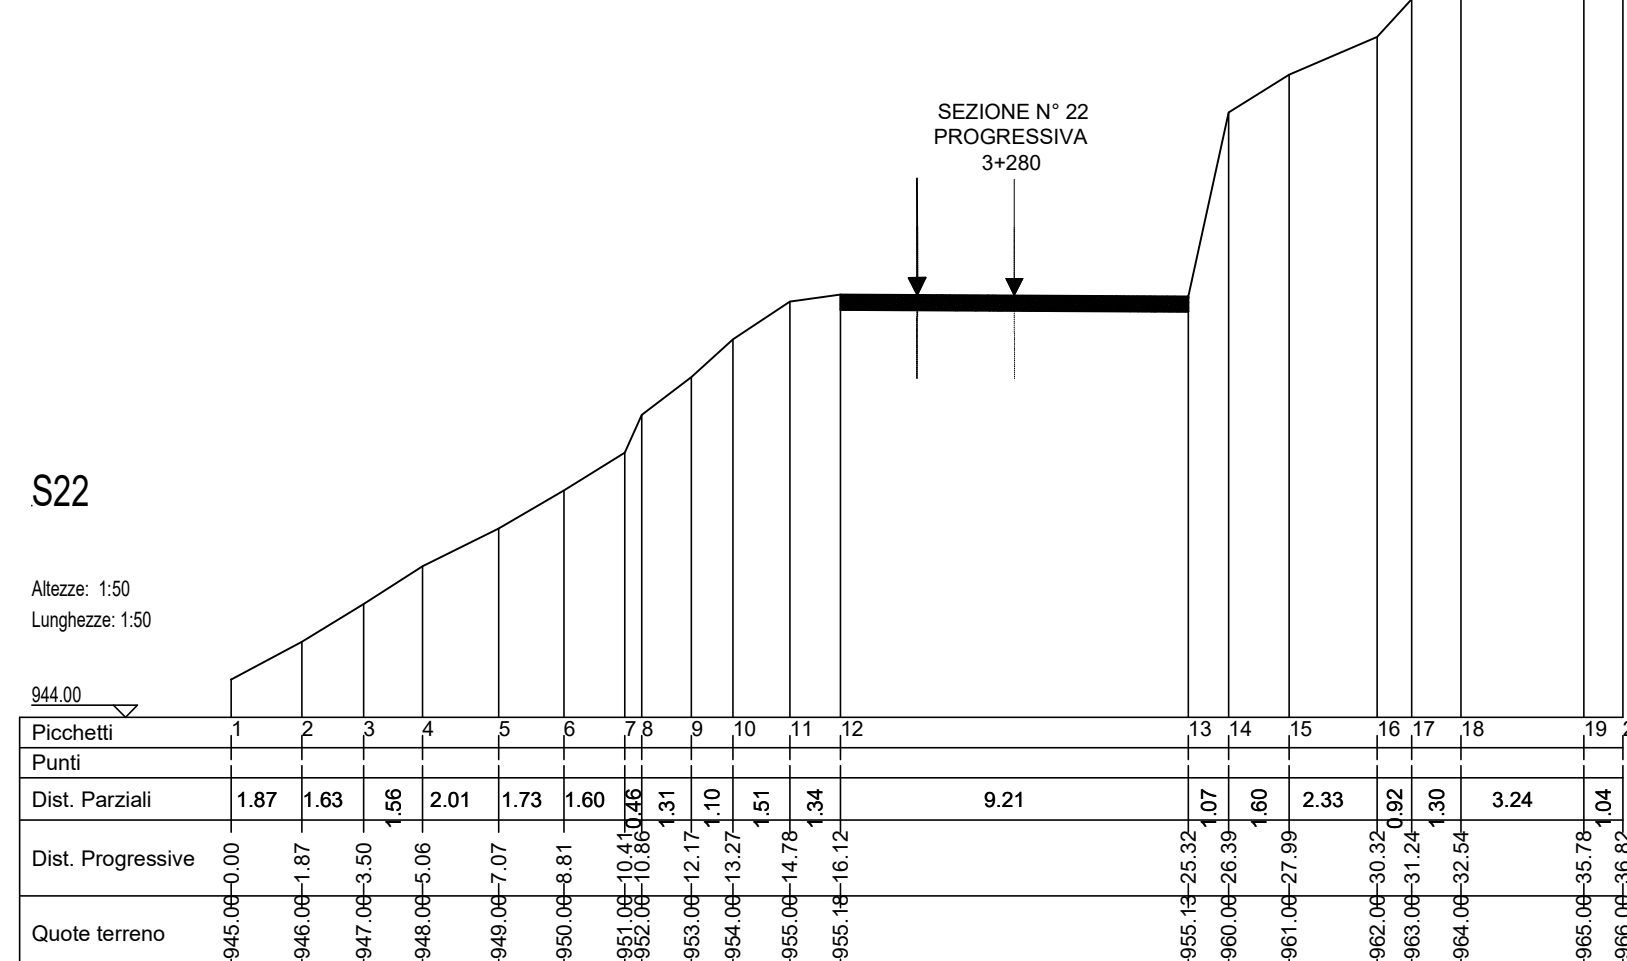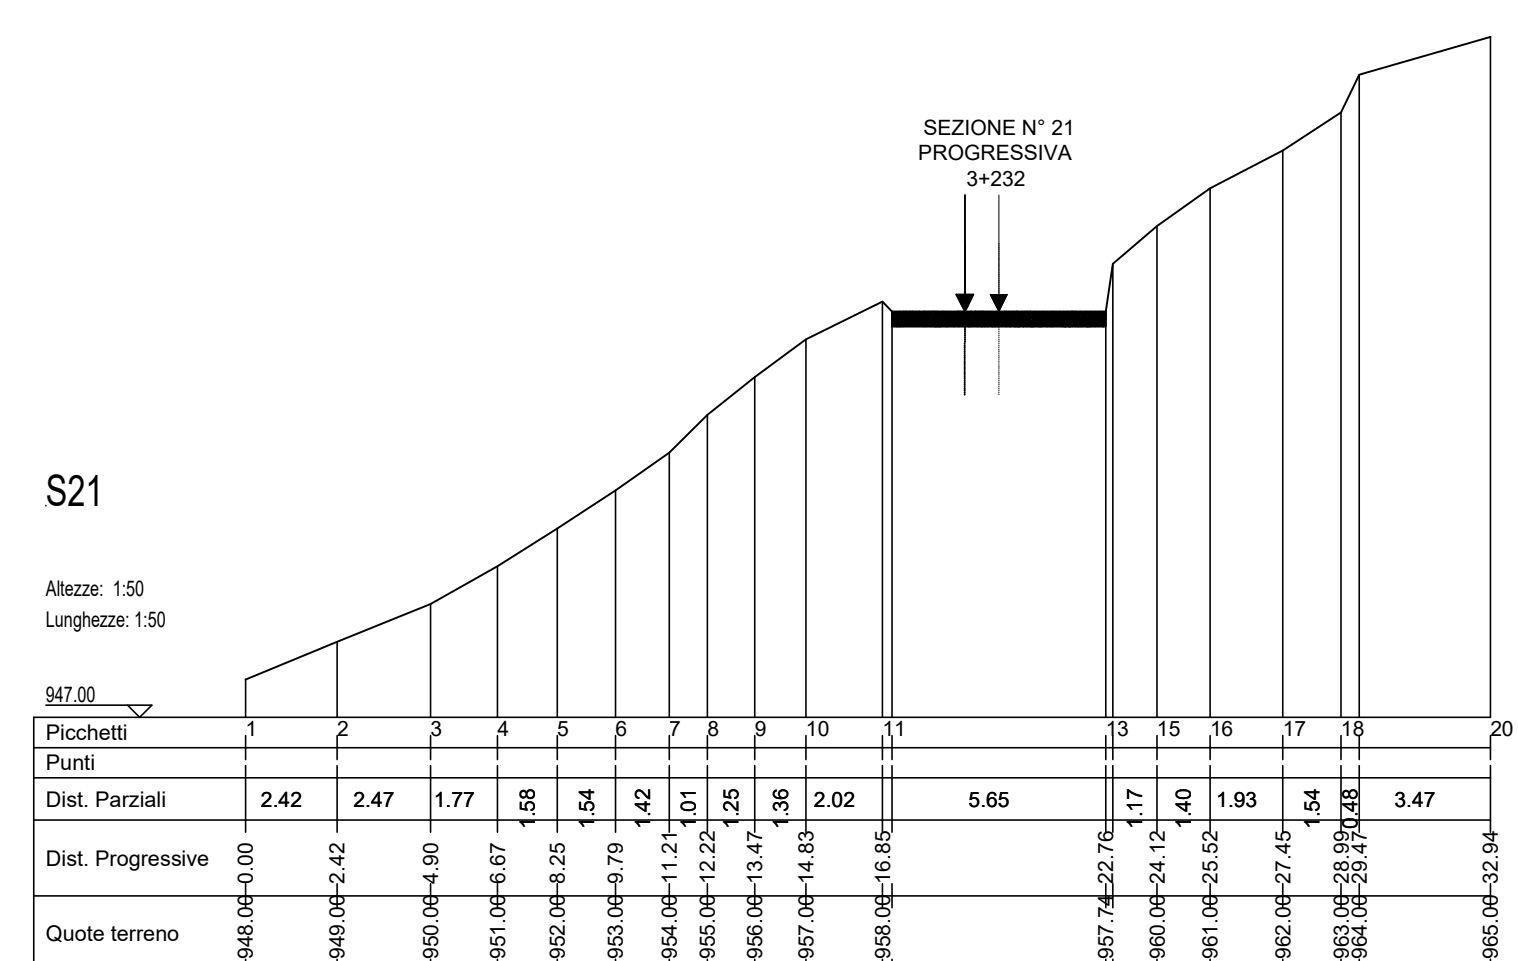

PARCO EOLICO
IMPERIA MONTI MORO
E GUARDIABELLA

Il Committente: **18p**
Sede Legale: Via Aldo Moro n. 28, 25043, Breno (BS), P.IVA e C.F. 04524170986

Oggetto: **ADEGUAMENTO VIABILITA' ESISTENTE**
TITOLO: SP24 TRATTO 2 - SEZIONI STATO DI FATTO, PROGETTO, STERRI E RIPORTI DA KM 3+232 A KM 3+331

Data	Emis.	Aggiornamento	Data	Contr.	Data	Autor.
02/2023	FP	Emissione	02/2023	SMB	02/2023	SMB

Commissa	Tip. Impianto	Fase Progetto	Disciplina	Tip. Doc.	Titolo	N. Elabor.	REV.
22109	EO	DE	CI	D	04	0037	A

PROGETTAZIONE EDILE, AMBIENTALE, STRUTTURALE ED IMPANTISTICA A CURA DI:
I Tecnici: Coord. gruppo progettazione Ing. Silvio Mario Bauducco
Collaboratori: Geom. Benzonzi Manuel, Per. Ing. Basso Emanuele, Ing. Occhialino Felice, Arch. Ostino Paolo, Arch. Peletti Martina