

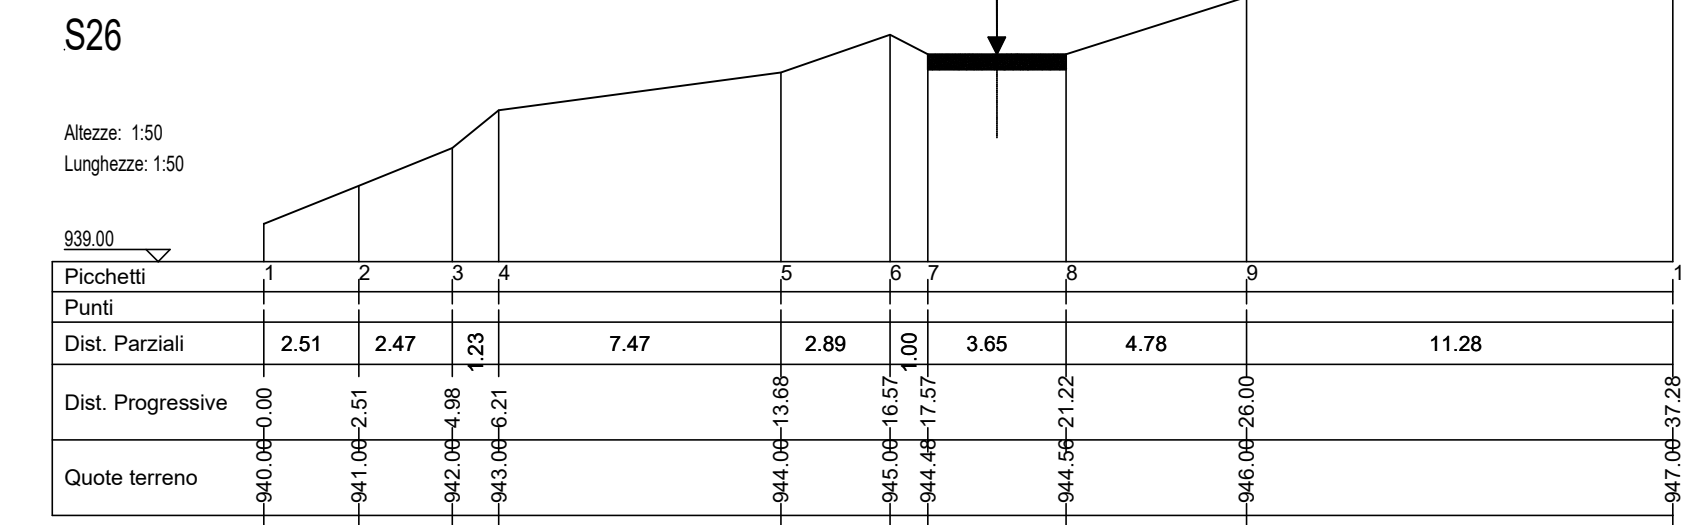
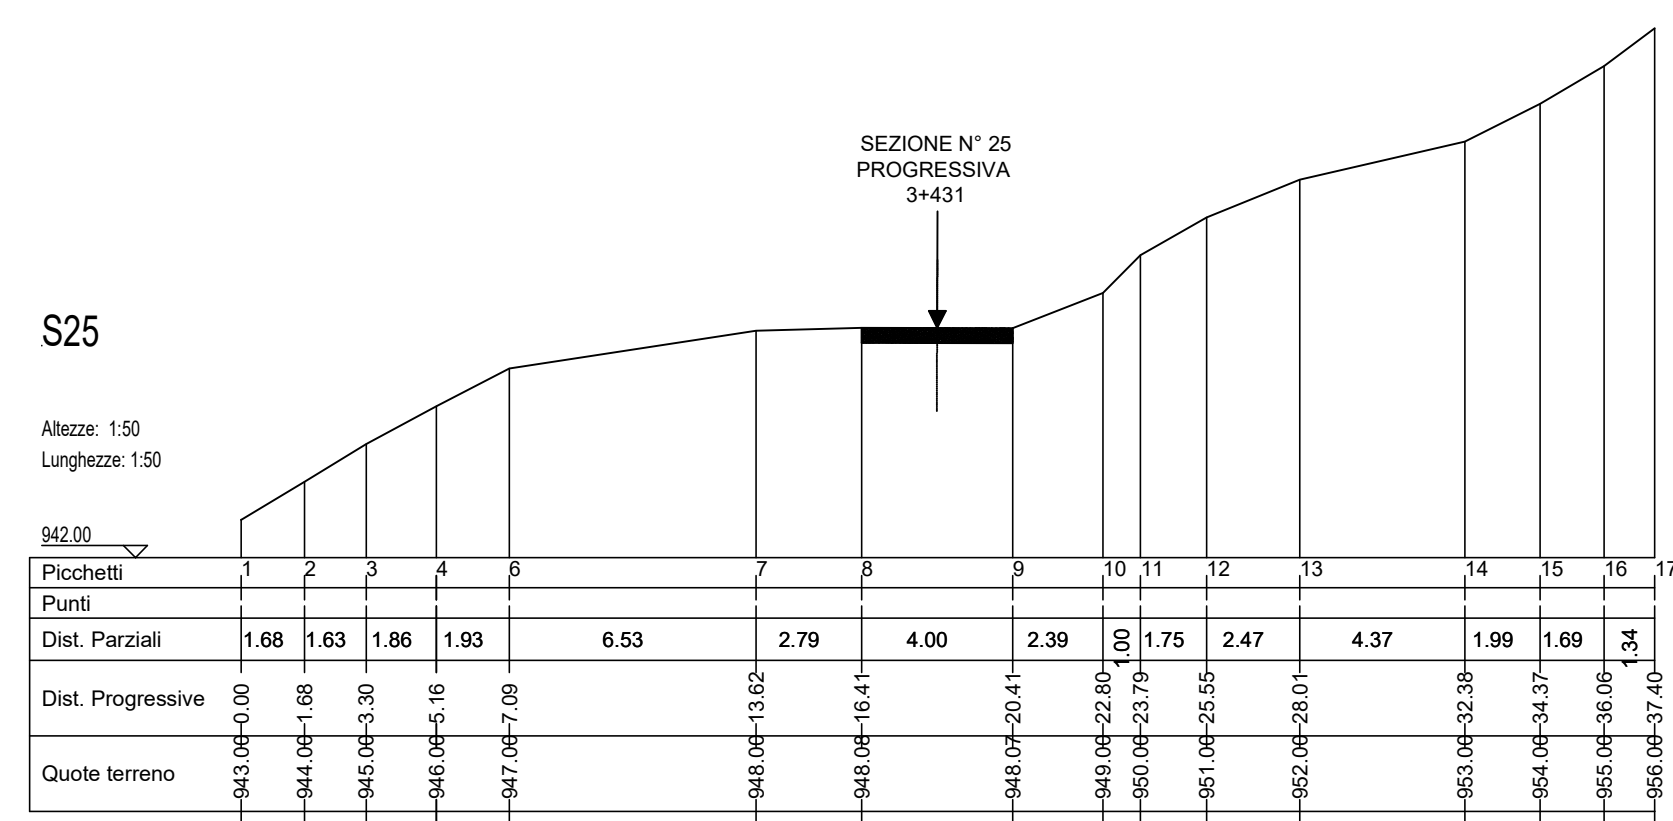
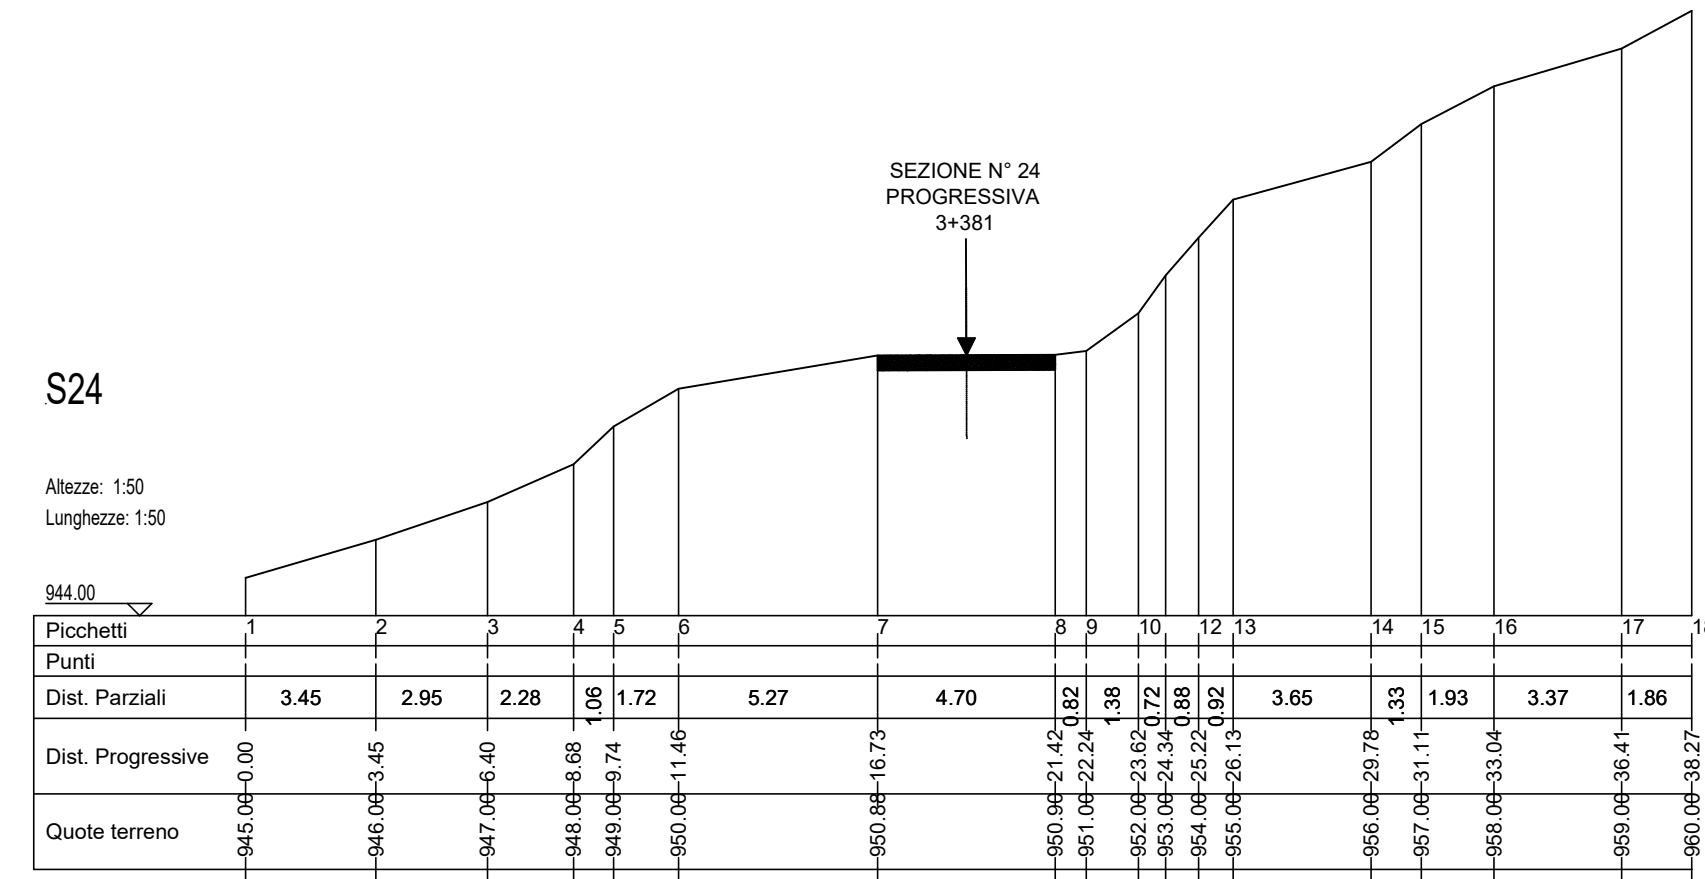
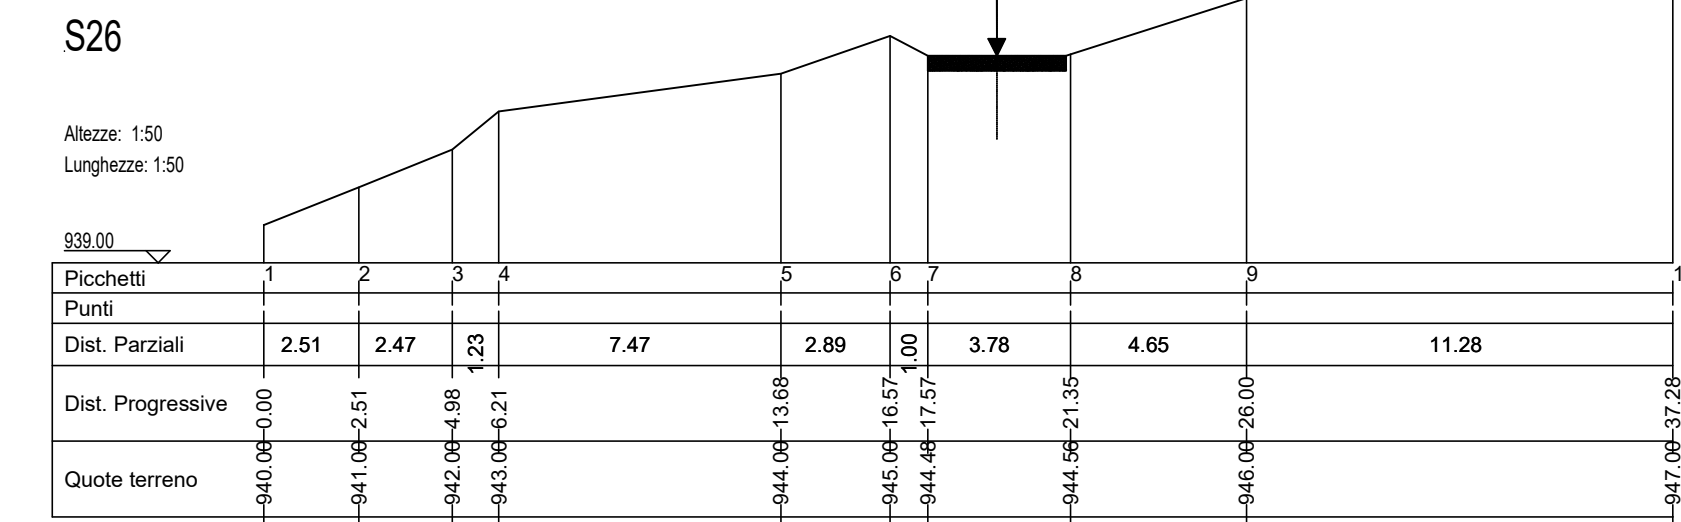





SEZIONI - STATO DI FATTO
SCALA 1:200

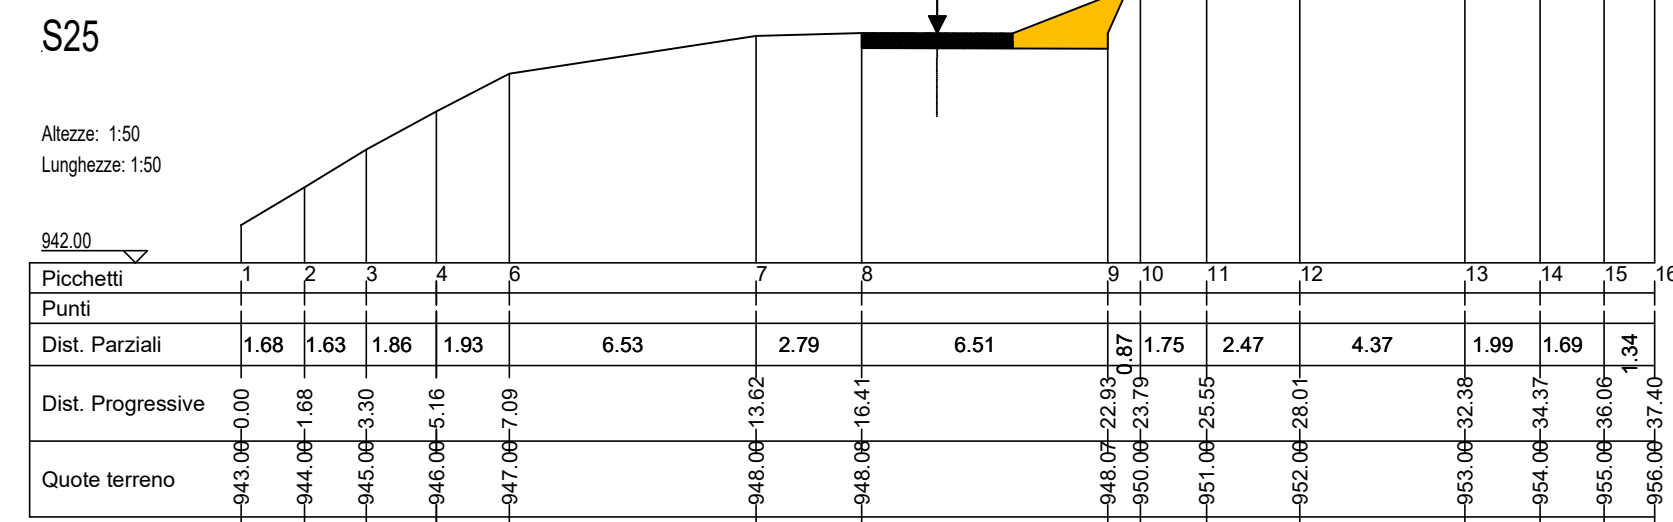





SEZIONI - SCAVO
SCALA 1:200

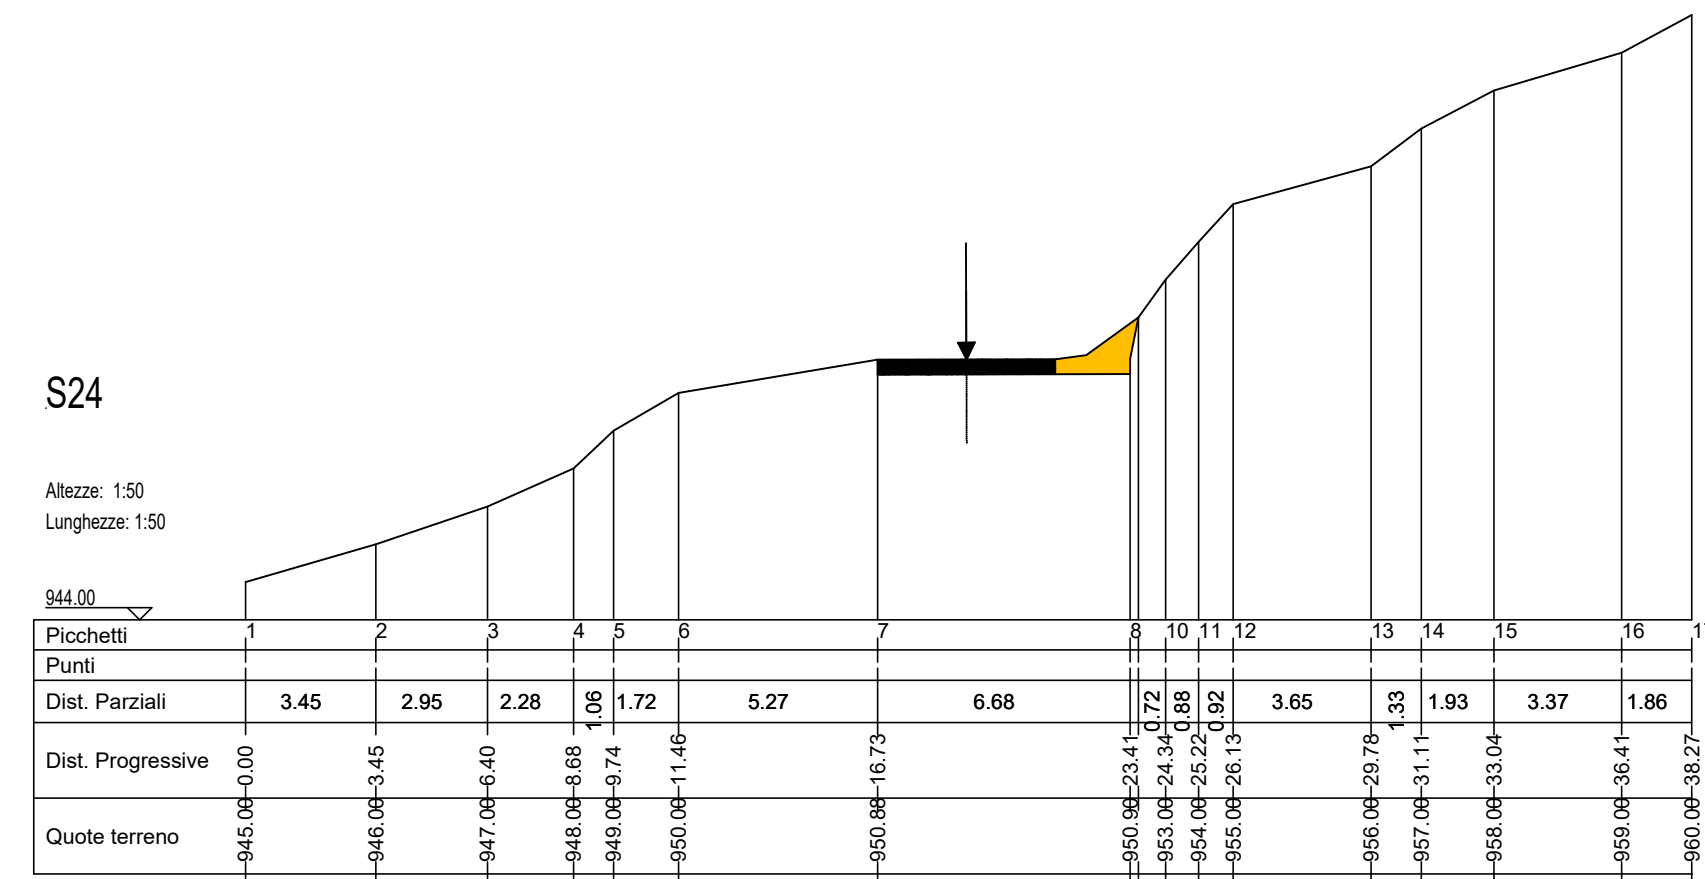

SEZIONI - RIPORTI E RINFORZO PIANO STRADA
SCALA 1:200

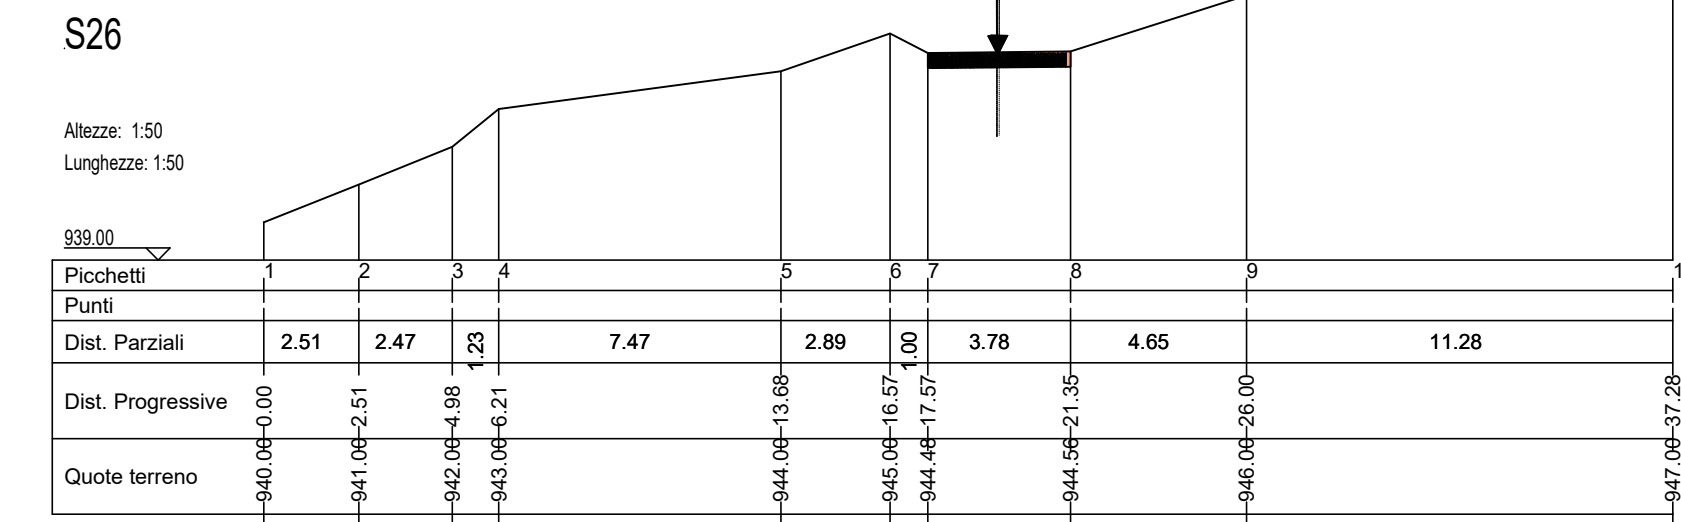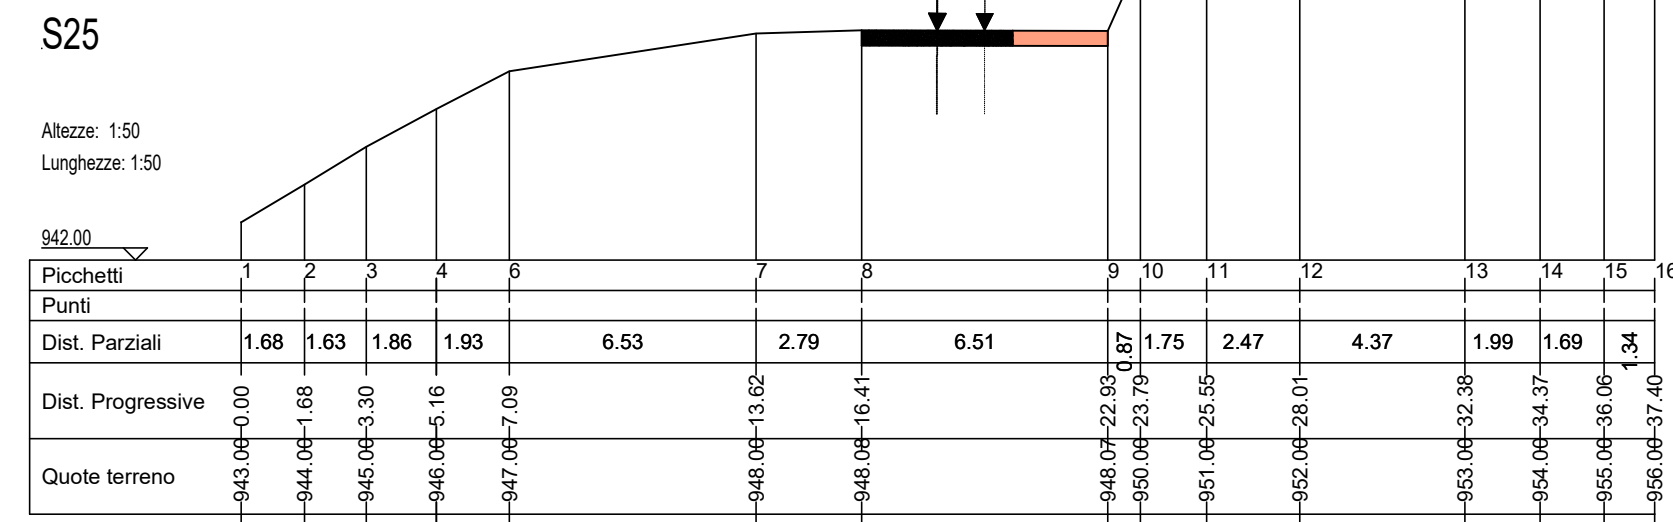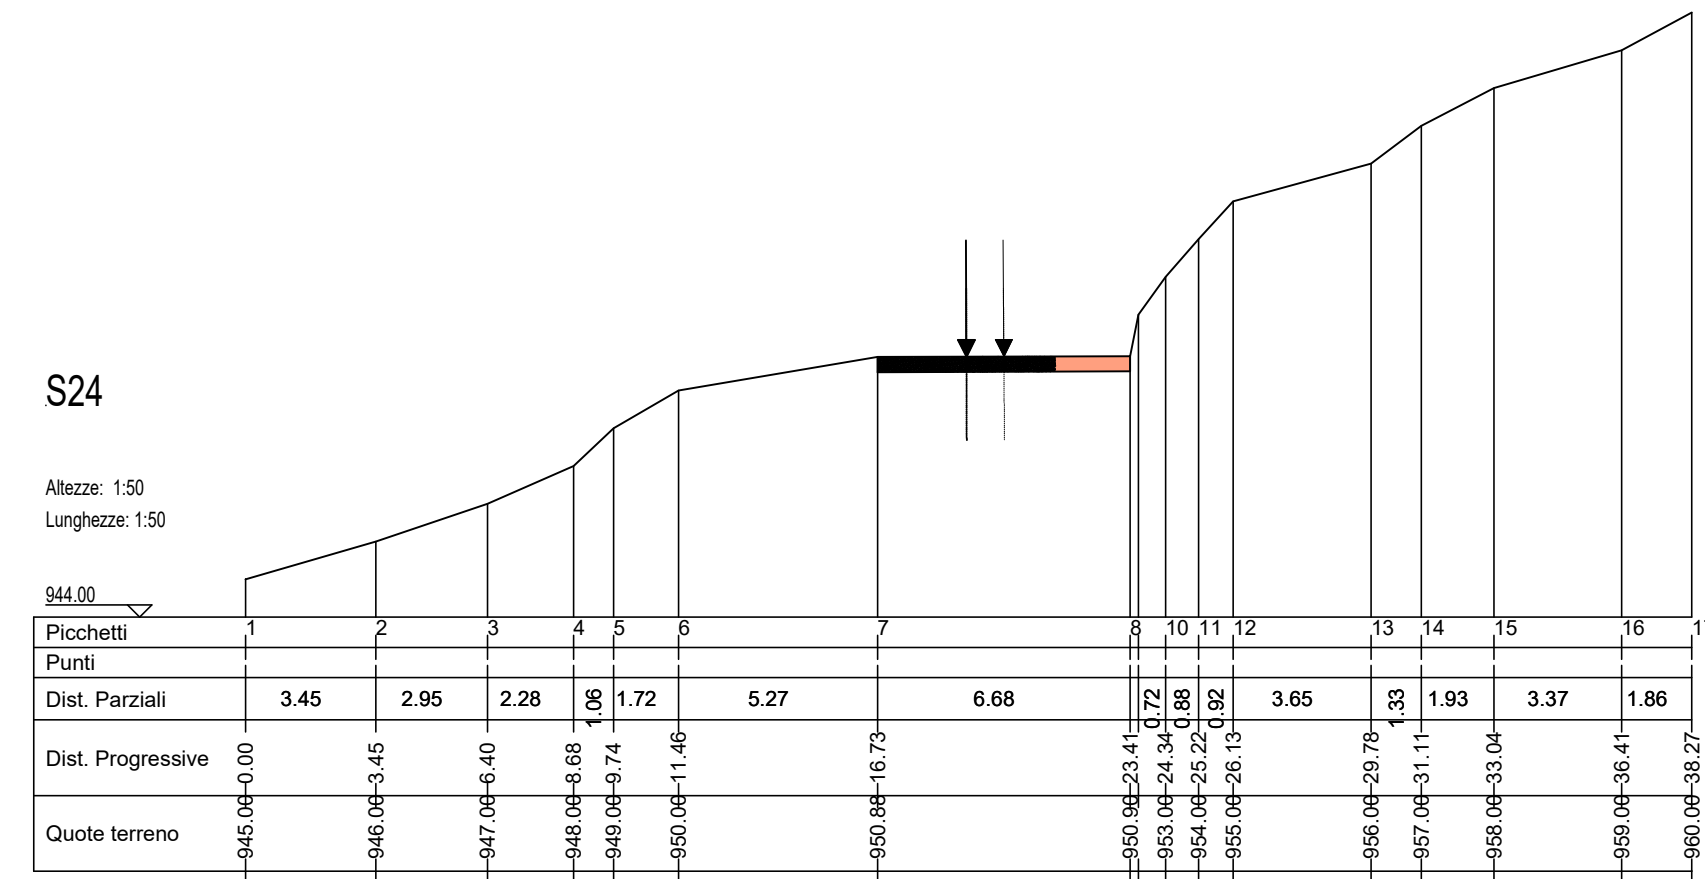

SEZIONI - STATO FINALE
SCALA 1:200

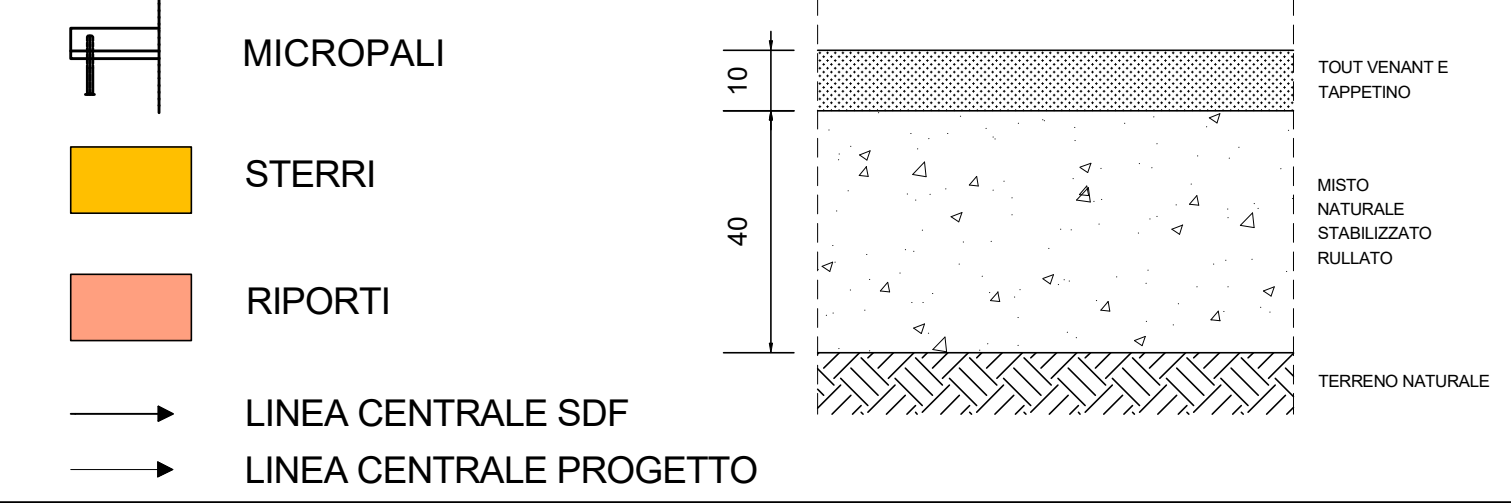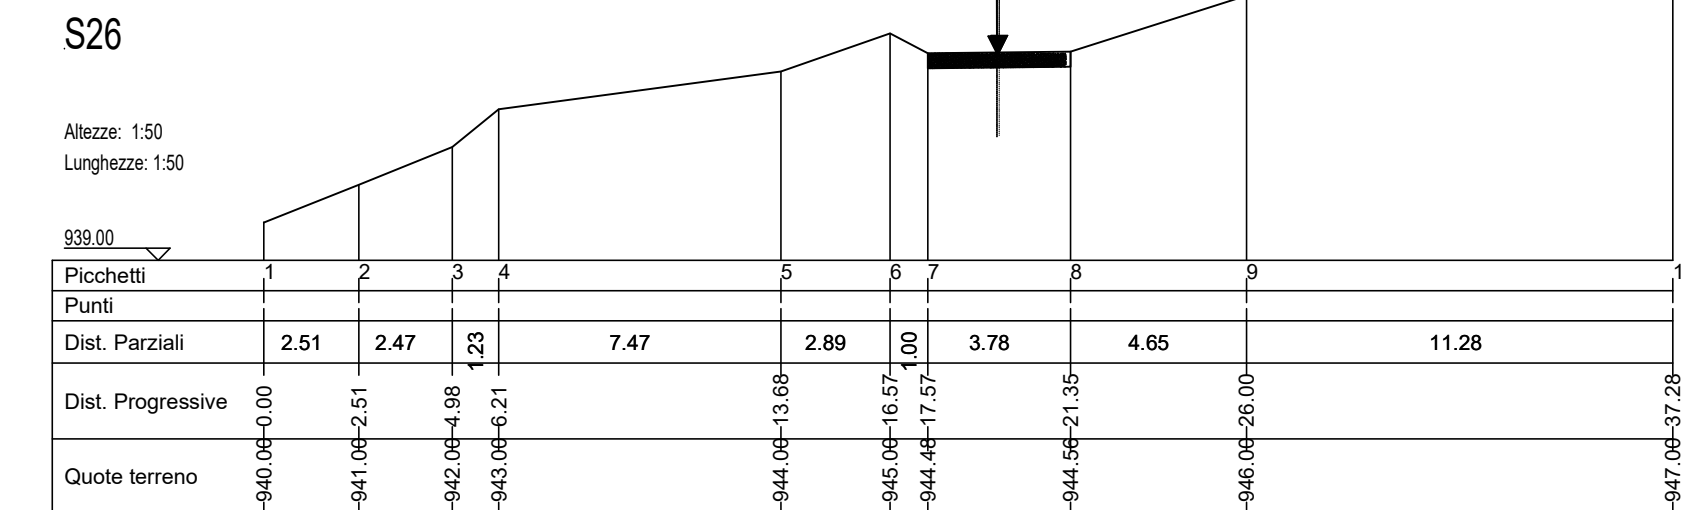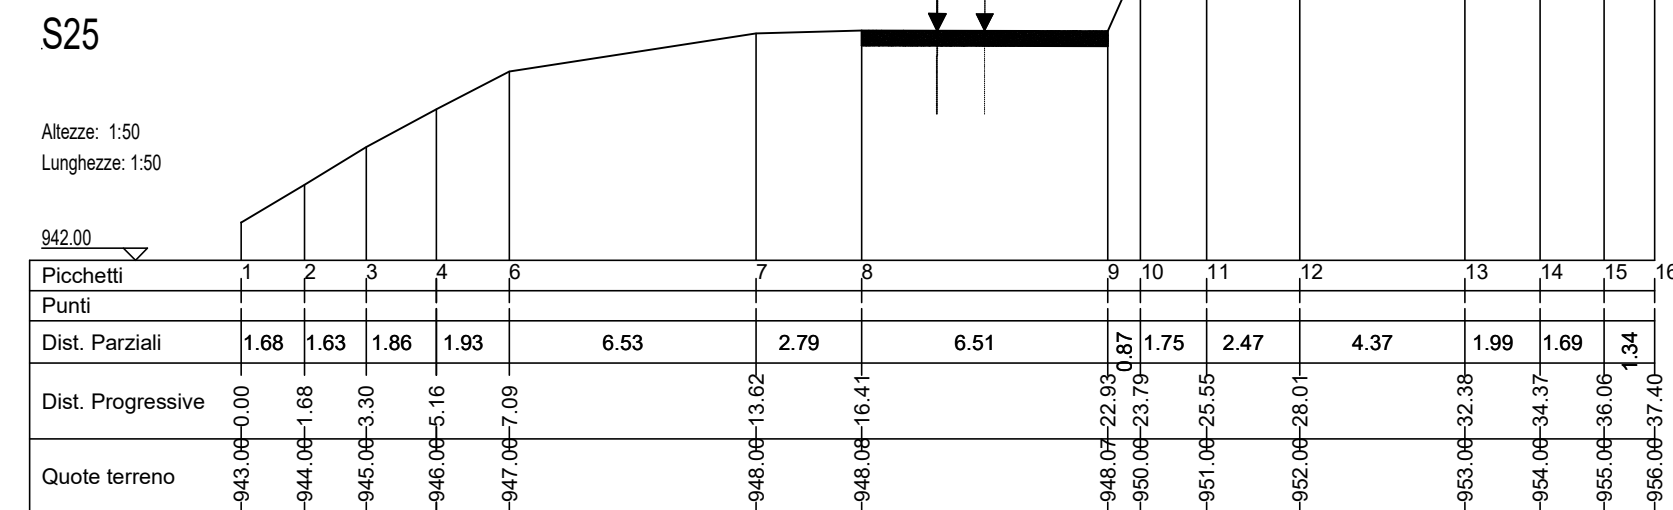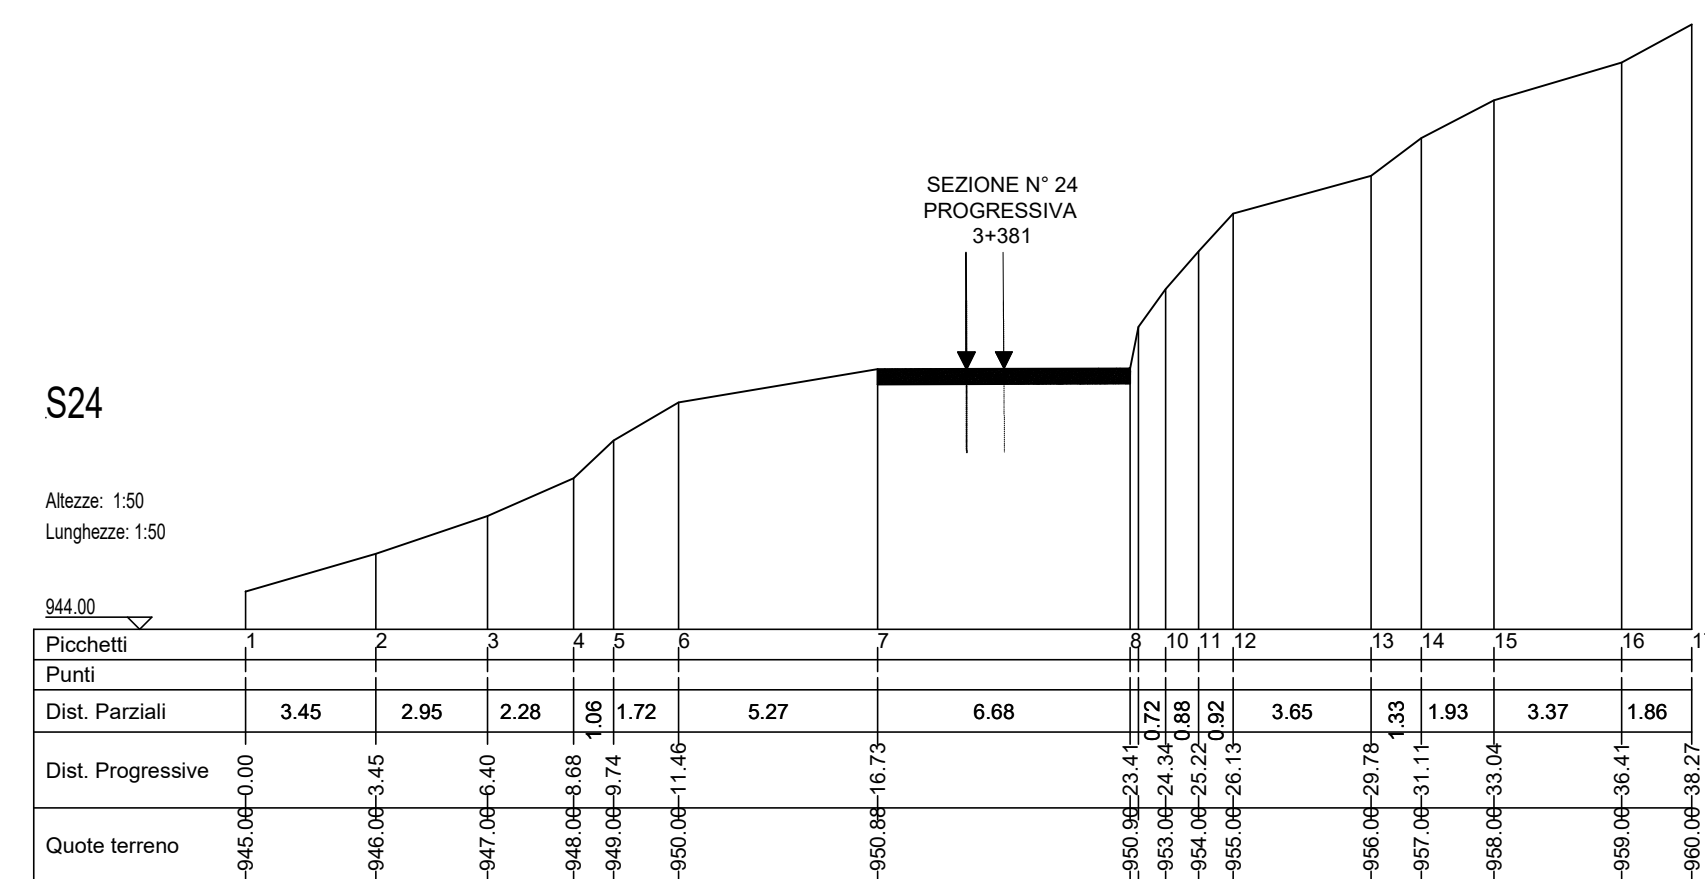

PARCO EOLICO
IMPERIA MONTI MORO
E GUARDIABELLA

Il Committente: **18p**
 Sede Legale: Via Aldo Moro n. 28, 25043, Breno (BS), P.IVA e C.F. 04524170986

Oggetto: **ADEGUAMENTO VIABILITA' ESISTENTE**
 Titolo: **SP24 TRATTO 2 - SEZIONI STATO DI FATTO, PROGETTO, STERRI E RIPORTI DA KM 3+381 A KM 3+481**
 Il Progettista: **Ing. Silvio Mario Bauducco**

Data	Emit.	Aggiornamento	Data	Contr.	Data	Autor.
02/2023	FP	Emissione	02/2023	SMB	02/2023	SMB

SCALA 1:200
 FORMATO A3
 FEBBRAIO 2023

Commissa	Tip. Impianto	Fase Progetto	Disciplina	Tip. Doc.	Titolo	N. Tab.	REV.
22109	EO	DE	CI	D	O4	0038	A

PROGETTAZIONE EDILE, AMBIENTALE, STRUTTURALE ED IMPIANTISTICA A CURA DI:
 I Tecnici: **Coord. gruppo di progettazione Ing. Silvio Mario Bauducco**
 Collaboratori: **Geom. Benozzi Manuel, Per. Ind. Bissini Emanuele, Ing. Occhipinti Felice, Arch. Ostino Paolo, Arch. Peletti Martina**

BAUTEL S.R.L.
 Sede Amministrativa via Marconelli, 23 10024 Moncalieri (TO)
 Sede operativa Torino - via Marconelli, 23 10024 Moncalieri (TO)
 Sede operativa Genova - via Banderati, 24 16121 Genova (GE)

TUTTI I DIRITTI SONO RISERVATI - Questo documento è di proprietà esclusiva del progettista ed è indicato ad quale è messo ogni diritto. Pertanto questo documento non può essere copiato, riprodotto, comunicato o divulgato ad altri o usato in qualsiasi maniera, nemmeno per fini sperimentali, senza autorizzazione scritta dallo stesso progettista.