
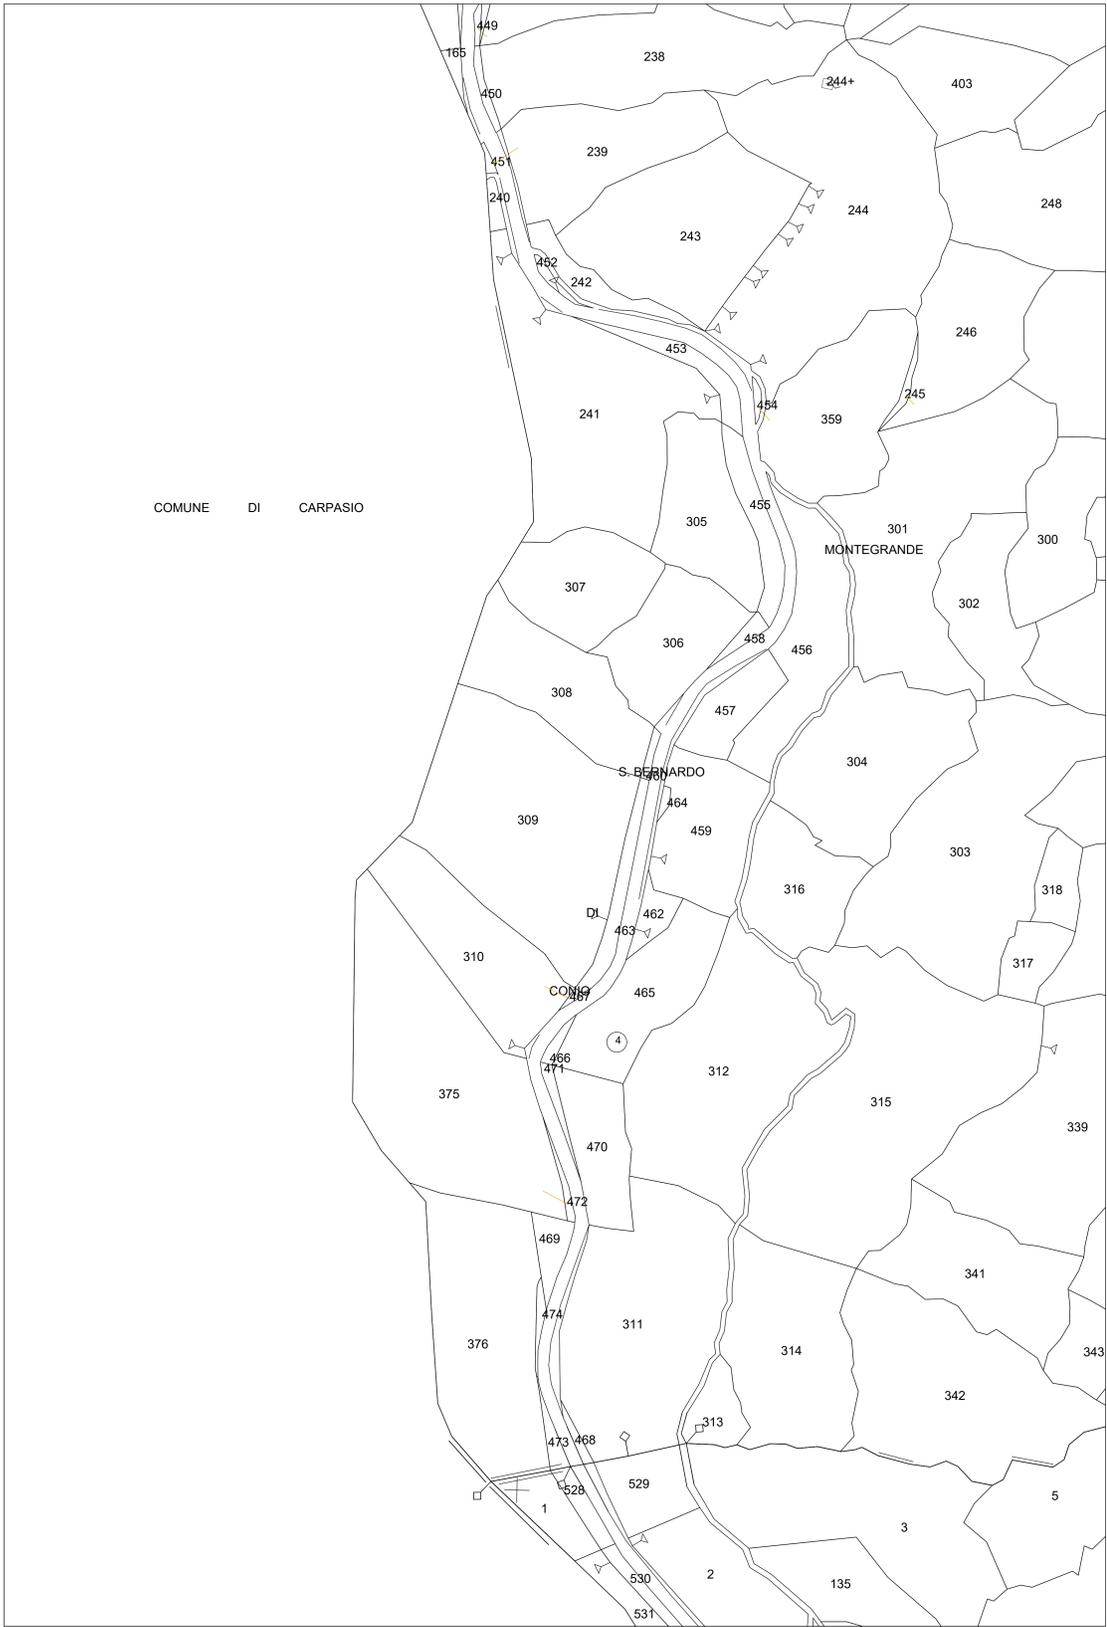


ESTRATTO CATASTALE
 BORGOMARO SEZ. C FG 10
 BORGOMARO SEZ. F FG 1

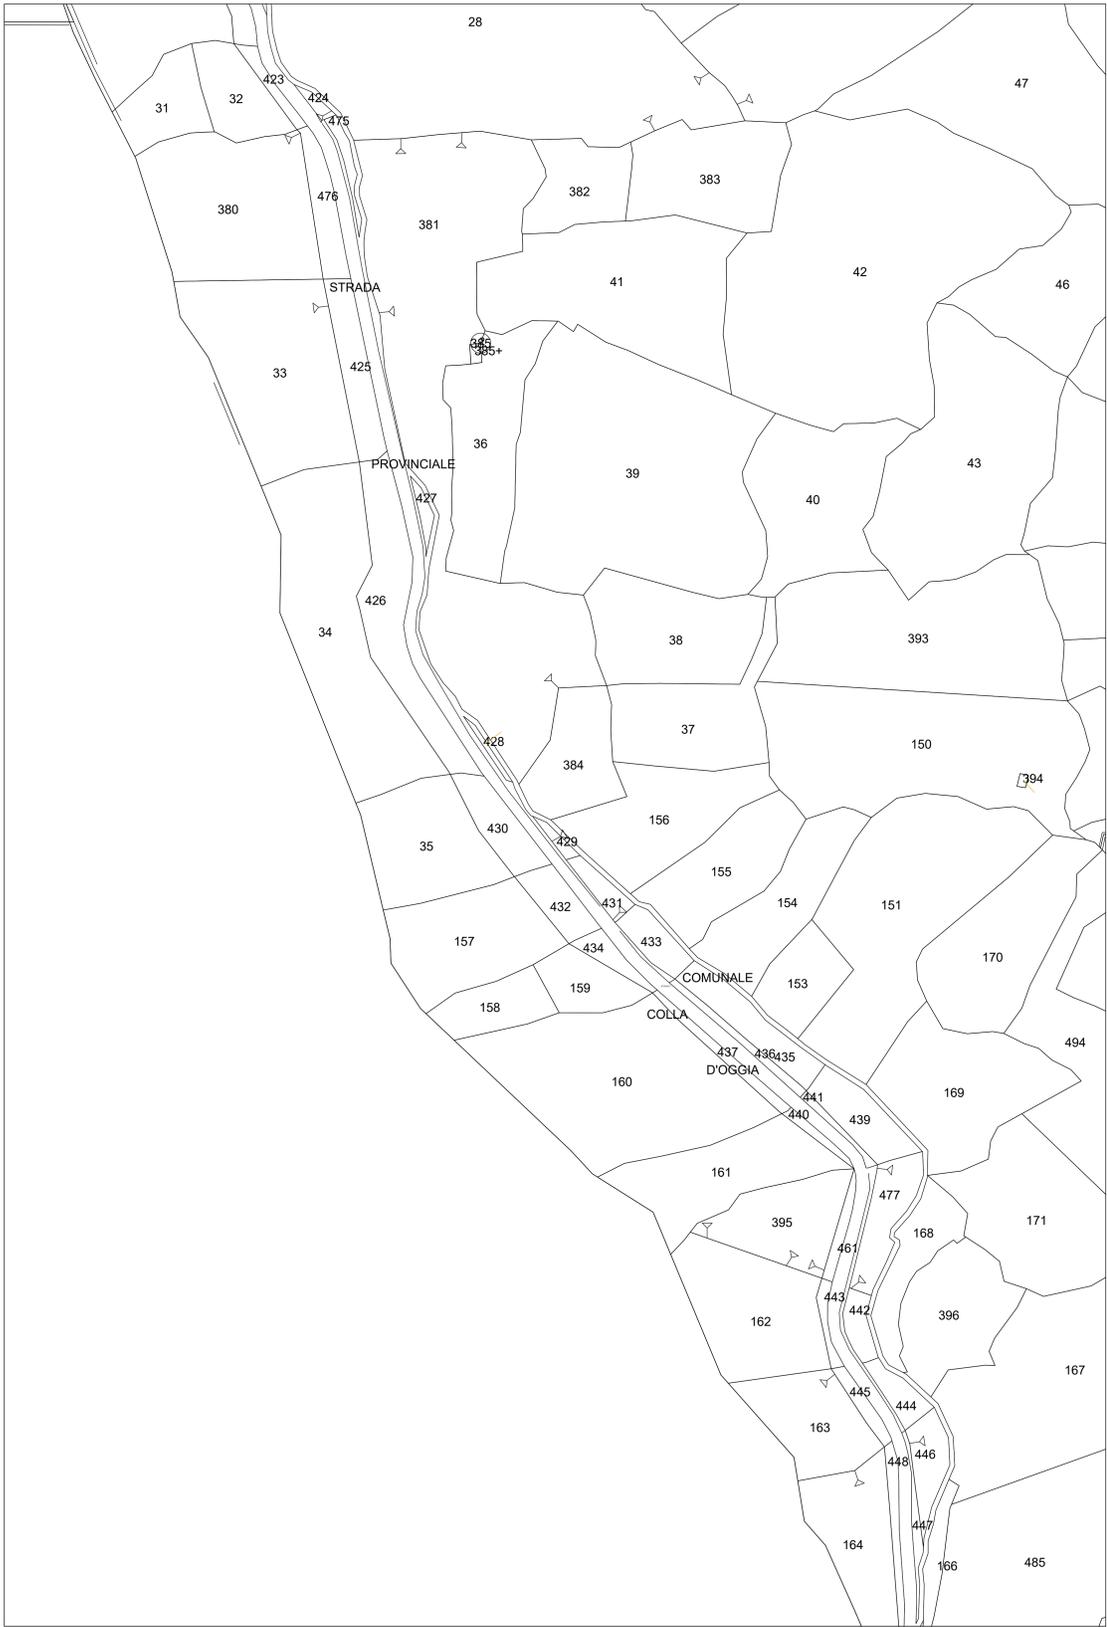

COMUNE DI CARPASIO

PARCO EOLICO IMPERIA MONTI MORO E GUARDIABELLA

Il Committente:  Sede Legale: via Aldo Moro n. 28
 25043, Breno (BS)
 P.IVA e C.F. 04324170986

Oggetto:
ADEGUAMENTO VIABILITA' ESISTENTE
 Titolo:
SP24 TRATTO 1 - PLANIMETRIA CATASTALE DA KM 0+388 A KM 1+903
 Il Progettista:

 Ing. Silvio Mario Bauducco

| Data | Emis. | Aggiornamento | Data | Contr. | Data | Autor. | SCALA |
|---------|-------|---------------|---------|--------|---------|--------|-------------|
| 05/2023 | FP | Emissione | 05/2023 | SMB | 05/2023 | SMB | 1:1.000 |
| | | | | | | | FORMATO A0 |
| | | | | | | | MAGGIO 2023 |

| Commissa | Tip. Impianto | Fase Progetto | Disciplina | Tip. Doc. | Tasso | N. Elab. | REV |
|----------|---------------|---------------|------------|-----------|-------|----------|-----|
| 22109 | EO | DE | CI | D | 04 | 0040 | A |

PROGETTAZIONE EDILE, AMBIENTALE, STRUTTURALE ED IMPIANTISTICA A CURA DI:
 I Tecnici: Coord. gruppo di progettazione
 Ing. Silvio Mario Bauducco
 Collaboratori:
 Geom. Benzoni Manuel
 Per. Ind. Basin Emanuele
 Ing. Occhiuto Felice
 Arch. Ostino Paolo
 Arch. Pelletti Martina

 Sede Amministrativa via Marconi, 23 10024 Moncalieri (TO)
 tel 011 852113 - 011 8529513 e-mail: amministrazione@bautel.it
 Sede operativa Torino - via Marconi, 23 10024 Moncalieri (TO)
 Sede operativa Genova - via Bandiera, 24 16121 Genova (GE)

TUTTI I DIRITTI SONO RISERVATI. Questo documento è di proprietà esclusiva del progettista ed indicato su quale si riserva ogni diritto. Permetto questo documento non può essere copiato, riprodotto, comunicato o divulgato ad altri o usato in qualsiasi maniera, nemmeno per fini sperimentali, senza autorizzazione scritta dal titolare progetto.