



PLANIMETRIA EVIDENZA INTERFERENZA  
SCALA 1:1.000

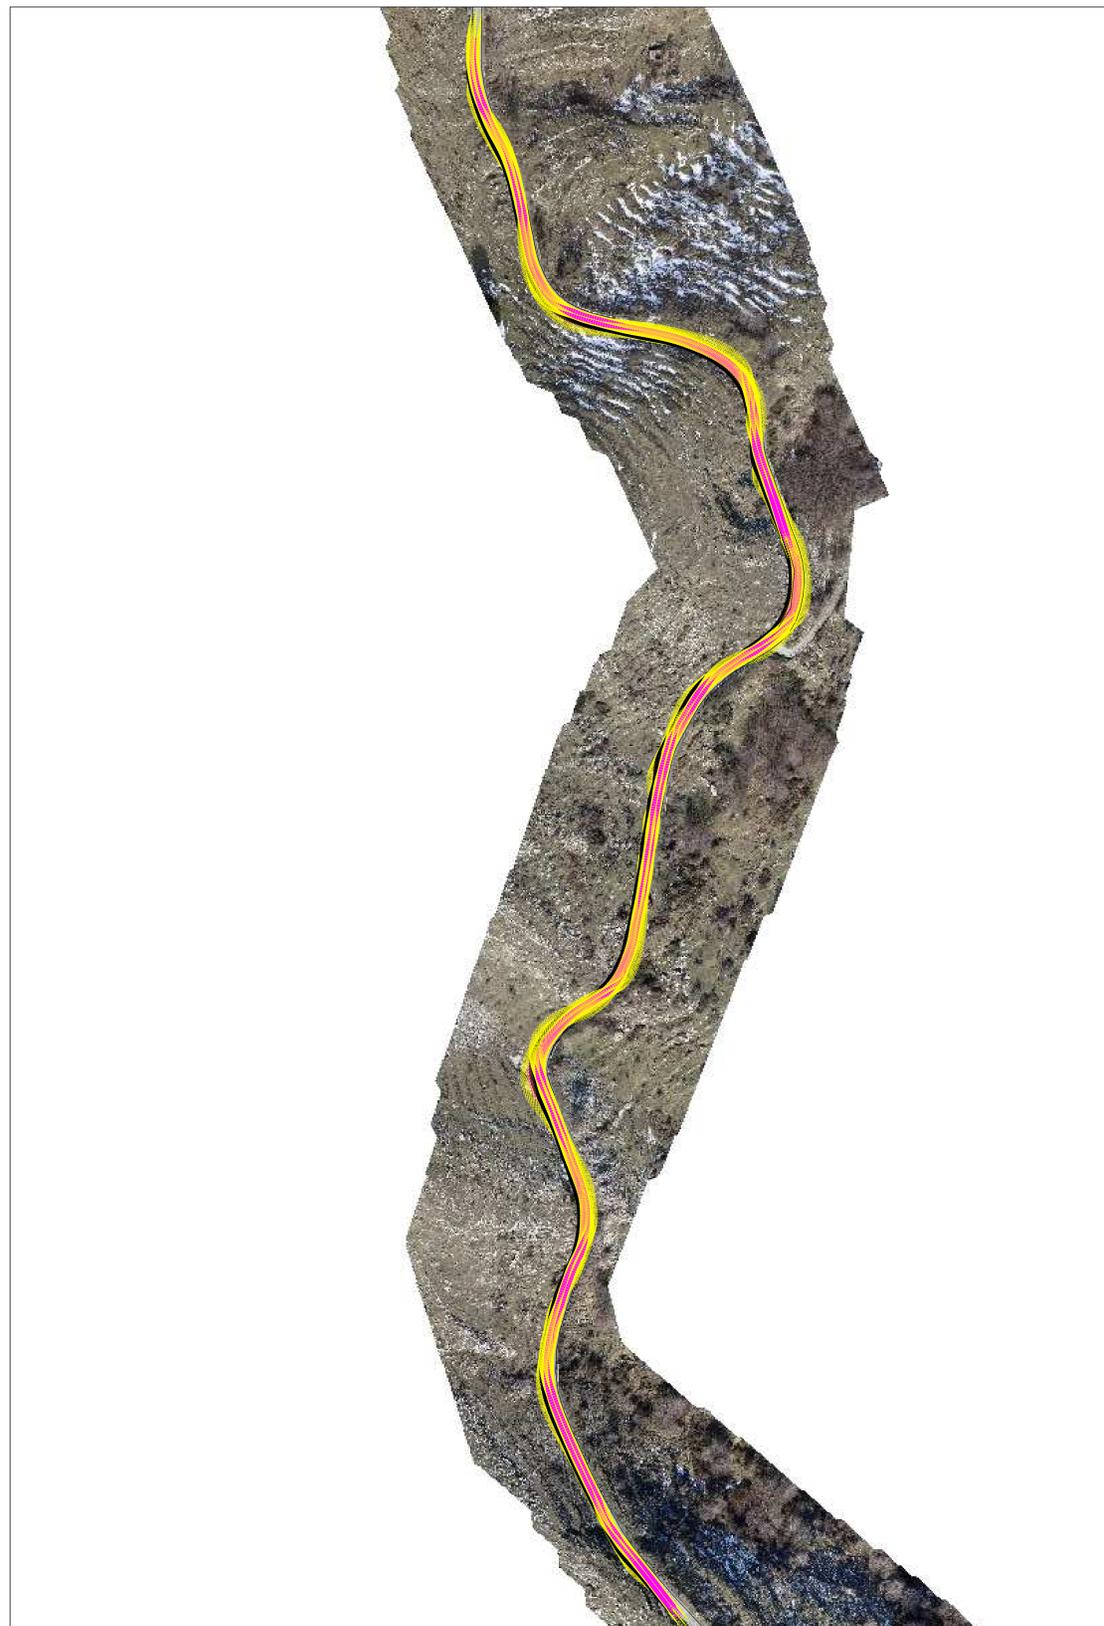

## PARCO EOLICO IMPERIA MONTI MORO E GUARDIABELLA

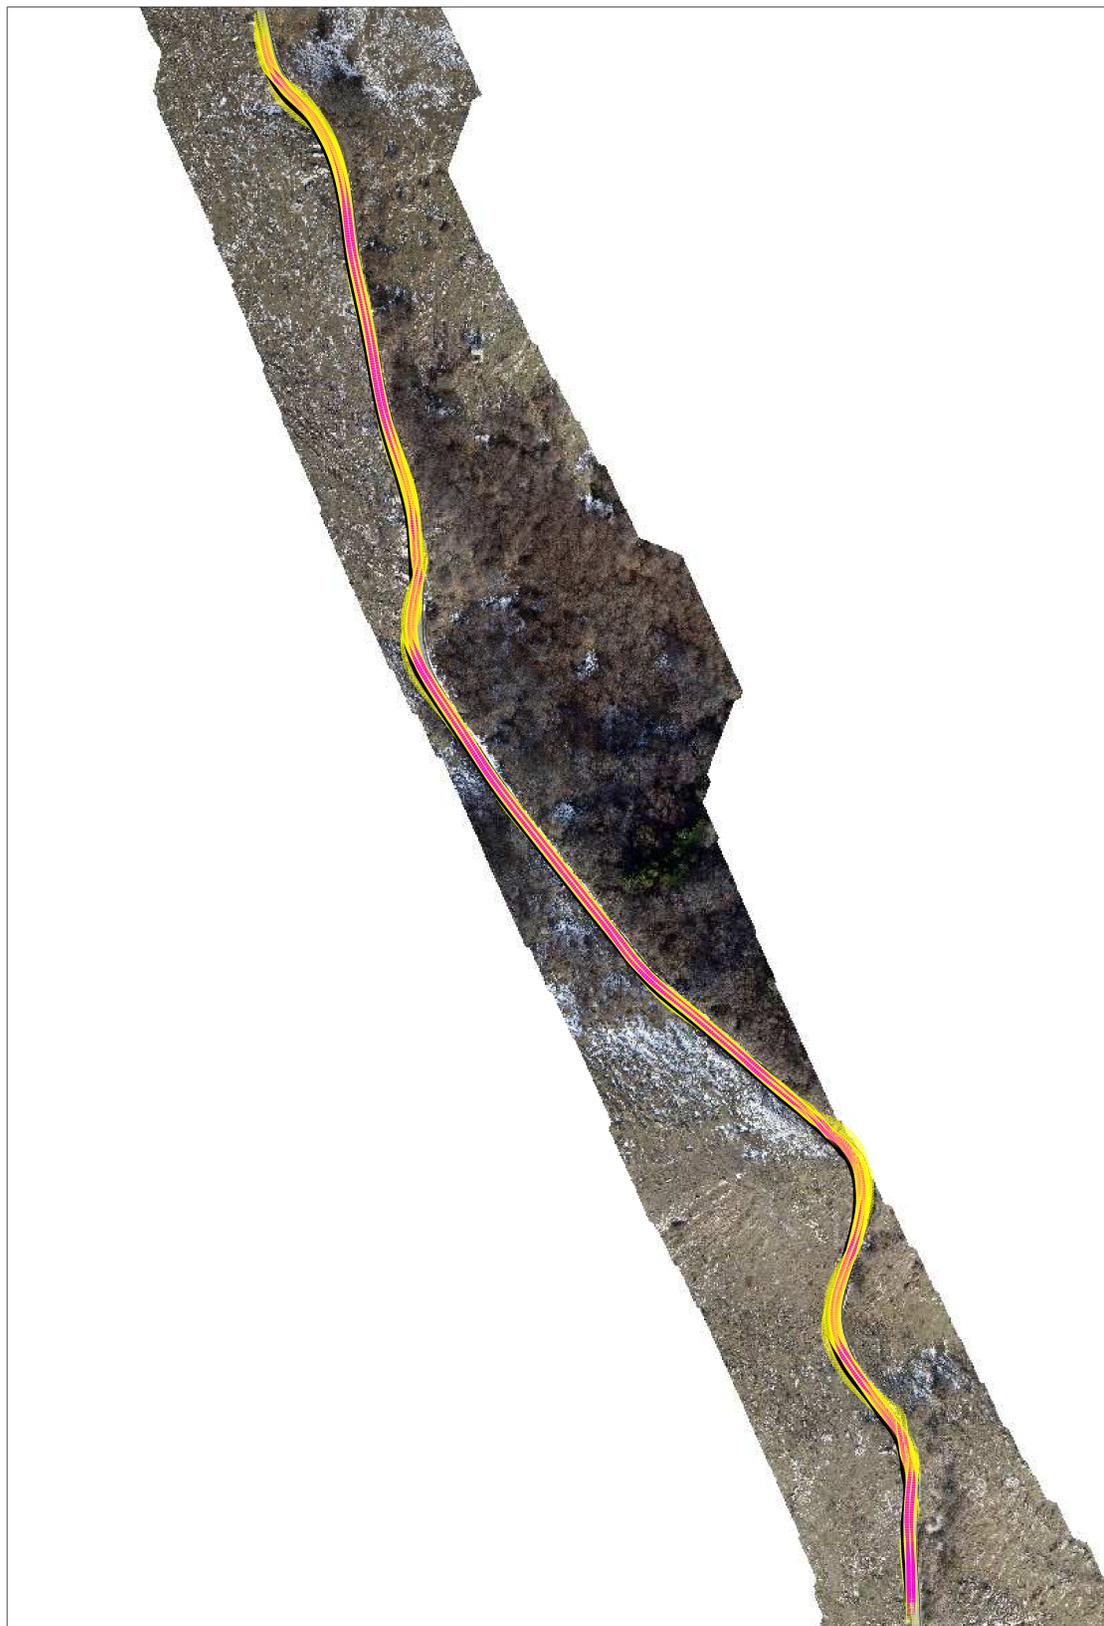

Sede Legale: via Aldo Moro n. 28  
25043, Breno (BS)  
P.IVA e C.F. 04324170986

Oggetto:  
ADEGUAMENTO VIABILITA' ESISTENTE

Titolo:  
SP24 TRATTO 1 - PLANIMETRIA INGOMBRO MEZZO  
DA KM 0+388 A KM 1+903

Il Progettista

Ing. Silvio Mario Bauducco

Data Emis. Aggiornamento Data Contr. Data Autor. SCALA 1:1.000

05/2023 FP Emissione 05/2023 SMB 05/2023 SMB

FORMATO A0

MAGGIO 2023

Commissa Tip. Impianto Fase Progetto Disciplina Tip. Doc. Titolo N. Elab. REV

22109 EO DE CI D 04 0044 A

PROGETTAZIONE EDILE, AMBIENTALE, STRUTTURALE ED IMPIANTISTICA A CURA DI:

Coord. gruppo di progettazione  
I Tecnici: Ing. Silvio Mario Bauducco

Collaboratori:  
Geom. Benzoni Manuel  
Per. Ind. Bissini Emanuele  
Ing. Occhialino Felice  
Arch. Ostino Paolo  
Arch. Pelleri Martina

Sede Amministrativa via Marconi, 23 10024 Moncalieri (TO)  
tel 011 852113 - 011 8522913 e-mail: amministrazione@bautel.it  
Sede operativa Torino - via Marconi, 23 10024 Moncalieri (TO)  
Sede operativa Genova - via Bardarati, 24 16121 Genova (GE)

**BAUTEL S.p.A.**

File: Planimetria\_1km03.dwg

TUTTI I DIRITTI SONO RISERVATI. Questo documento è di proprietà esclusiva del progettista ed indicato su quale si riserva ogni diritto. Permetto questo documento non può essere copiato, riprodotto, comunicato o divulgato ad altri o usato in qualsiasi maniera, nemmeno per fini sperimentali, senza autorizzazione scritta dallo stesso progettista.