
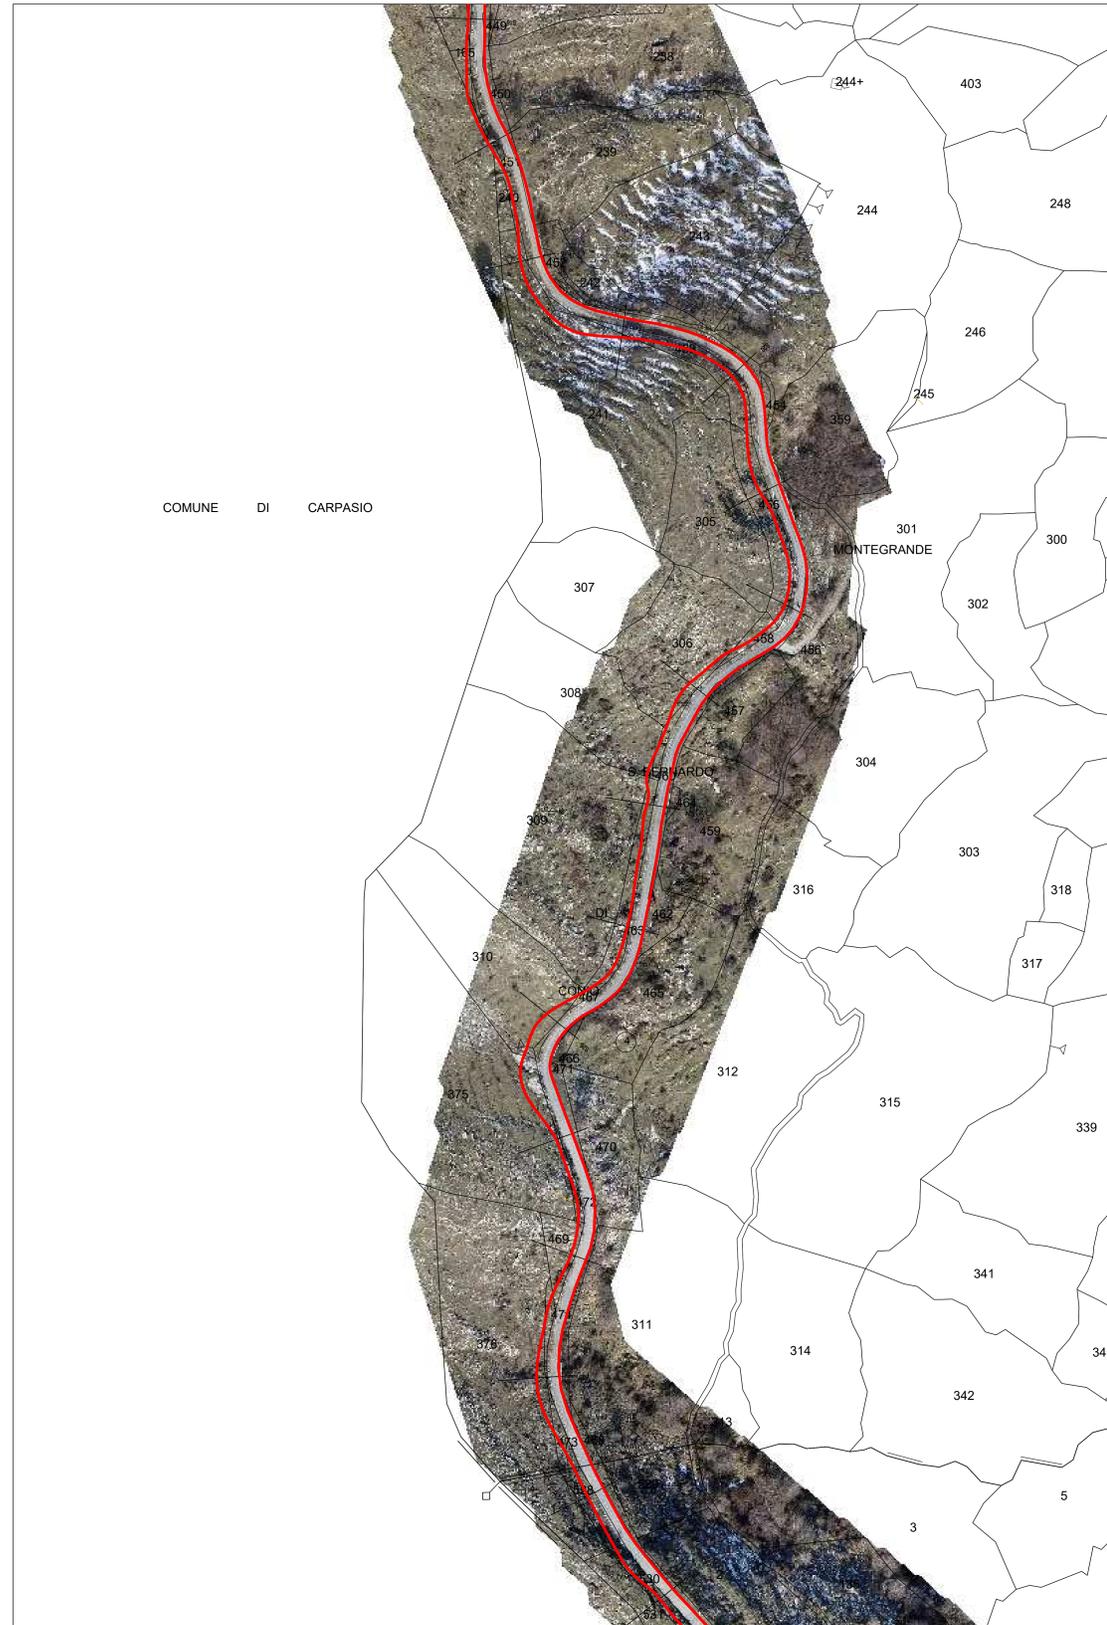


PLANIMETRIA STATO DI PROGETTO CON
SOVRAPPOSIZIONE CATASTALE
SCALA 1:1.000

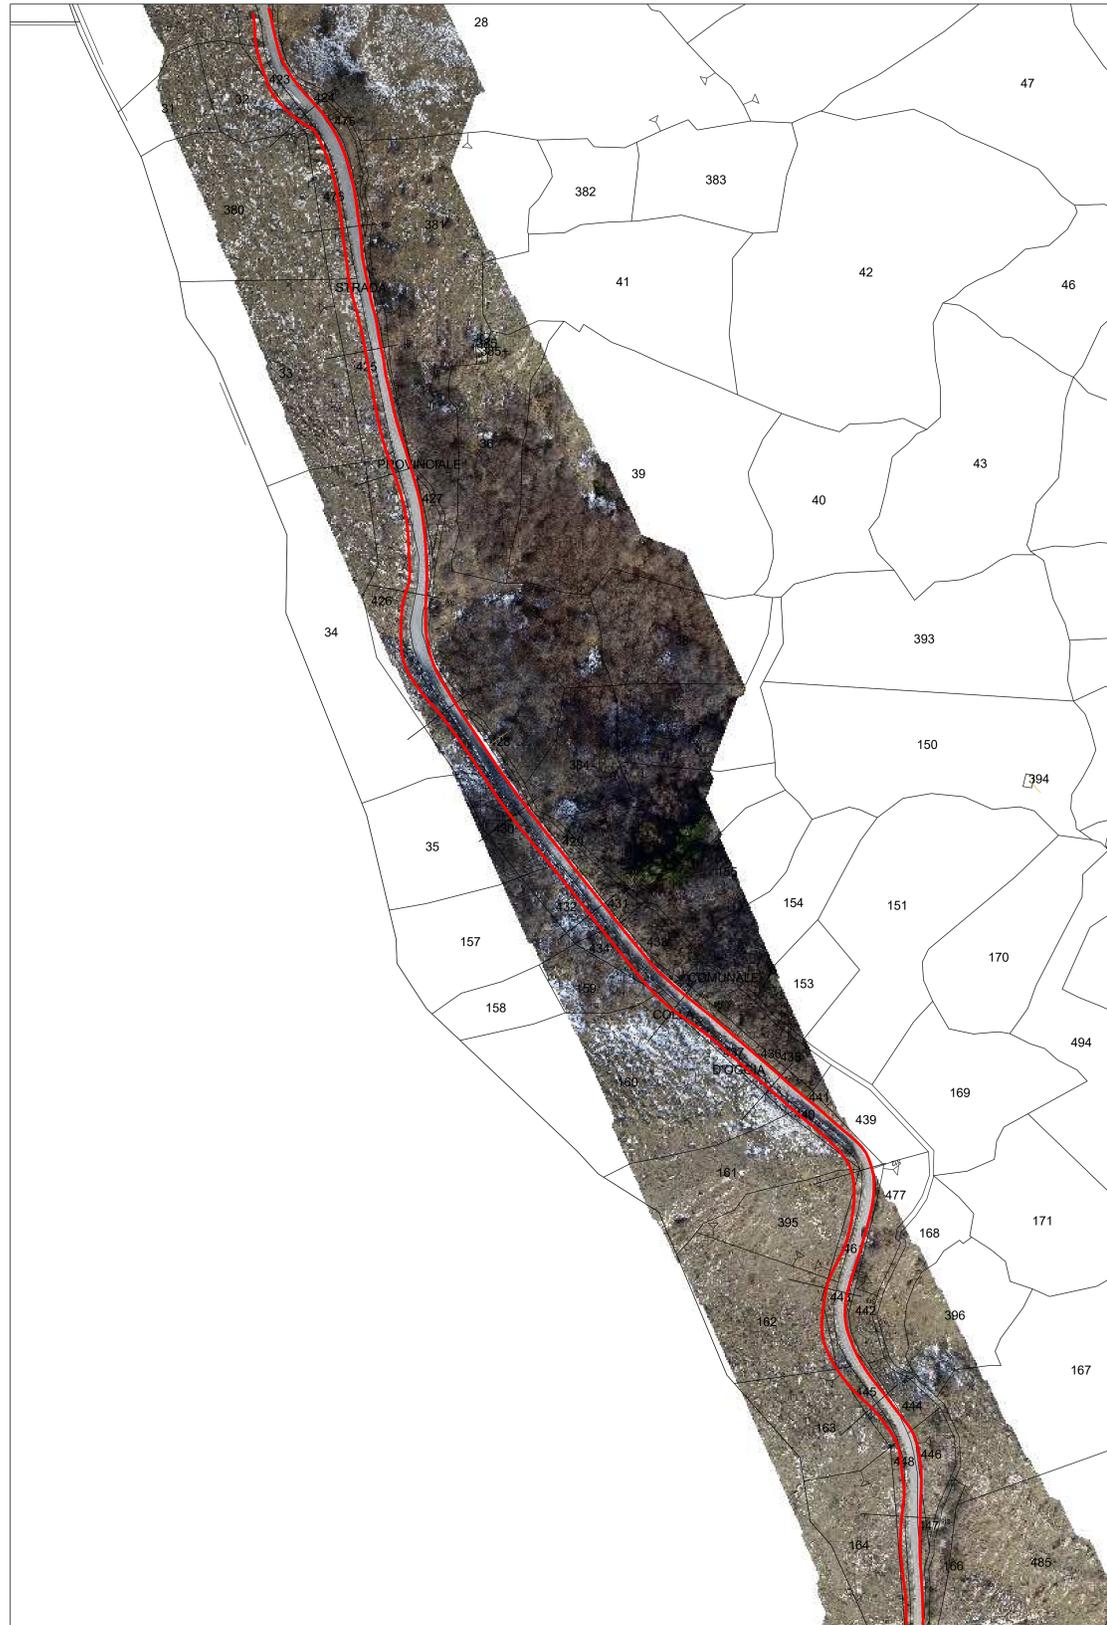

COMUNE DI CARPASIO

MONTEGRANDE

DI

COMUNE

PARCO EOLICO IMPERIA MONTI MORO E GUARDIABELLA

Il Committente:  **18P** titolo ENERGIA

Sede Legale: via Aldo Moro n. 28
25043, Breno (BS)
P.IVA e C.F. 04324170986

Oggetto:
ADEGUAMENTO VIABILITA' ESISTENTE

Titolo:
SP24 TRATTO 1 - PLANIMETRIA STATO DI PROGETTO CON SOVRAPPOSIZIONE CATASTALE DA KM 0+388 A KM 1+903

Il Progettista:

Ing. Silvio Mario Bauducco

Data	Emis.	Aggiornamento	Data	Contr.	Data	Autor.
05/2023	FP	Emissione	05/2023	SMB	05/2023	SMB

SCALA 1:1.000
FORMATO A0
MAGGIO 2023

Commissa	Tip. Impianto	Fase Progetto	Disciplina	Tip. Doc.	Tasso	N. Elab.	REV
22109	EO	DE	CI	D	04	0048	A

PROGETTAZIONE EDILE, AMBIENTALE, STRUTTURALE ED IMPIANTISTICA A CURA DI:

I Tecnici: Coord. gruppo di progettazione
Ing. Silvio Mario Bauducco

Collaboratori:
Geom. Benzoni Manuel
Per. Ind. Biasin Emanuele
Ing. Occhiuto Felice
Arch. Ostino Paolo
Arch. Pelleri Martina

 **BAUTEL** S.R.L.

Sede Amministrativa via Marconi, 23 10024 Moncalieri (TO)
tel 011 602413 - 011 6029919 e-mail: amministrazione@bautel.it
Sede operativa Torino - via Marconi, 23 10024 Moncalieri (TO)
Sede operativa Genova - via Bandiera, 24 16121 Genova (GE)

TUTTI I DIRITTI SONO RISERVATI. Questo documento è il progetto esclusivo del progettista ed indicato su quale si basano ogni diritto. Pertanto questo documento non può essere copiato, riprodotto, comunicato o divulgato ad altri o usato in qualsiasi maniera, nemmeno per fini sperimentali, senza autorizzazione scritta dal stesso progettista.