


PLANIMETRIA STATO DI PROGETTO
 CON SOVRAPPOSIZIONE
 CATASTALE
 SCALA 1:1.000

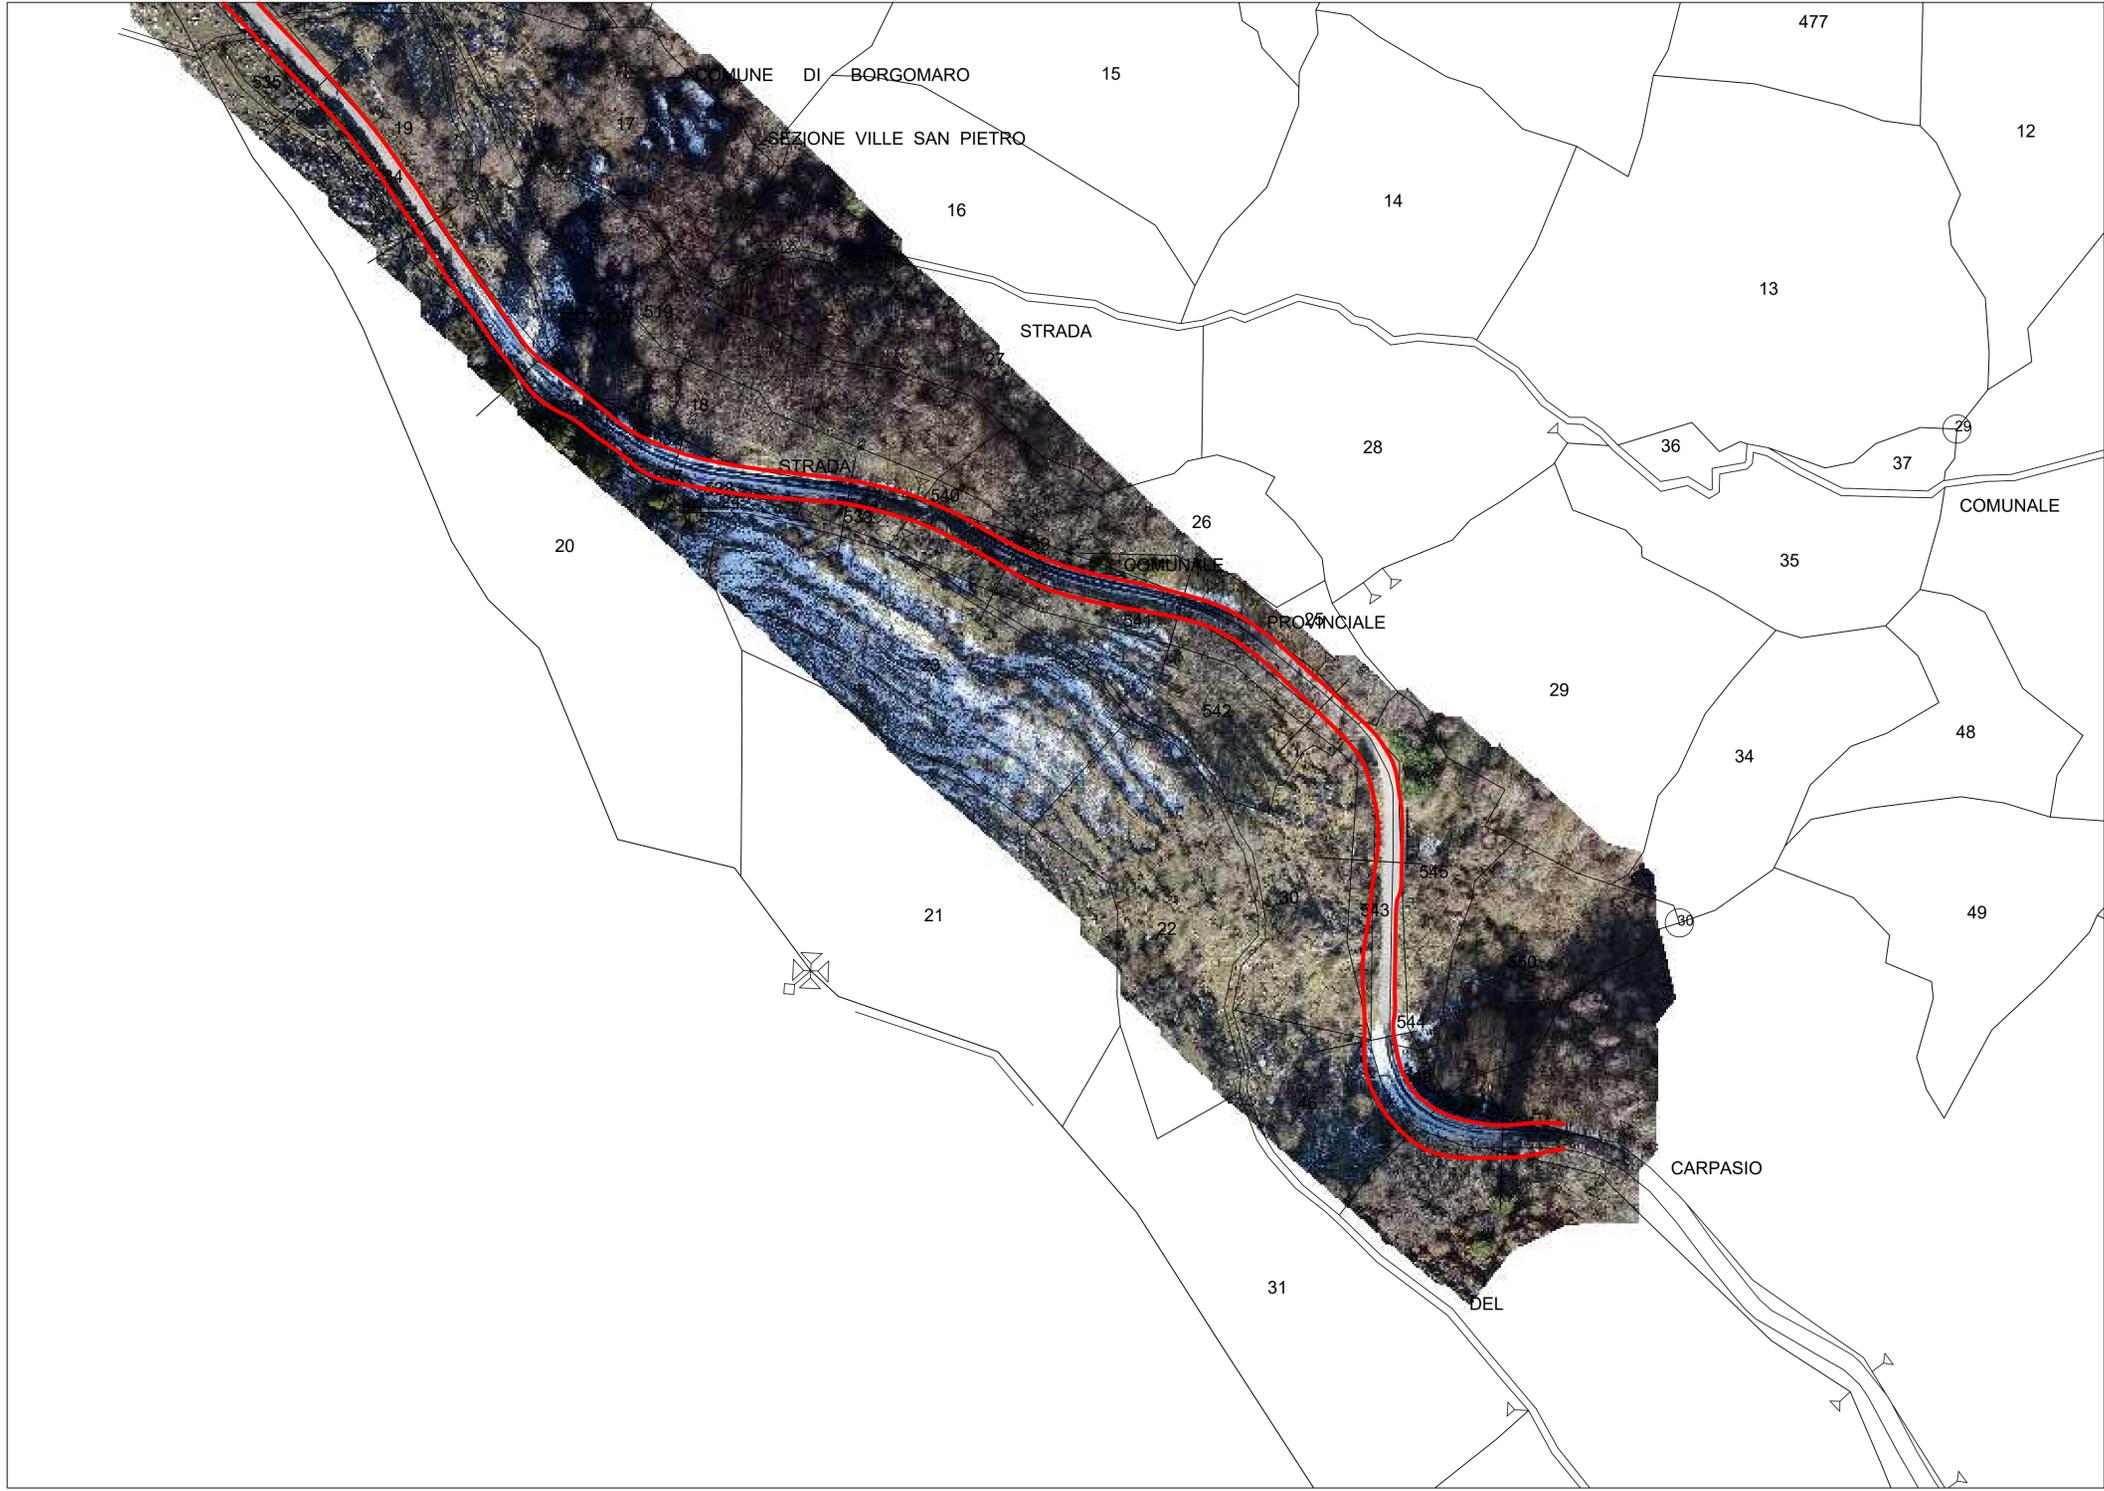

PARCO EOLICO
 IMPERIA MONTI MORO
 E GUARDIABELLA

Il Committente:  Sede Legale: via Aldo Moro n. 28
 25043, Breno (BS)
 P.IVA e C.F. 04324170986

Oggetto:
ADEGUAMENTO VIABILITA' ESISTENTE

Titolo:
SP24 TRATTO 1 - PLANIMETRIA STATO DI PROGETTO CON SOVRAPPOSIZIONE CATASTALE DA KM 1+903 A KM 2+450

Il Progettista

 Ing. Silvio Mario Bauducco

Data	Emis.	Aggiornamento	Data	Contr.	Data	Autor.	SCALA 1:1.000
05/2023	FP	Emissione	05/2023	SMB	05/2023	SMB	FORMATO A1
							MAGGIO 2023

Commessa	Tip. impianto	Fase Progetto	Disciplina	Tip. Doc	Titolo	N. Elab	REV
22109	EO	DE	CI	D	04	0049	A

PROGETTAZIONE EDILE, AMBIENTALE, STRUTTURALE ED IMPIANTISTICA A CURA DI:

Collaboratori
 Geom. Benzoni Manuel
 Per. Ind. Bissini Emanuele
 Ing. Occhiuto Felice
 Arch. Ostino Paolo
 Arch. Pelleri Martina

I Tecnici:
 Coord. gruppo di progettazione
 Ing. Silvio Mario Bauducco

BAUTEL S.R.L.
 Sede Amministrativa via Maroncelli, 23 10024 Moncalieri (TO)
 tel 011.6052113 - 011.6059915 e-mail: amministrazione@bautel.it
 Sede operativa Torino - via Maroncelli, 23 10024 Moncalieri (TO)
 Sede operativa Genova - via Banderelli, 24 16121 Genova (GE)

File: Planimetrie_tratto3.dwg
 TUTTI I DIRITTI SONO RISERVATI - Questo documento è di proprietà esclusiva del progettista ivi indicato sul quale si riserva ogni diritto. Pertanto questo documento non può essere copiato, riprodotto, comunicato o divulgato ad altri o usato in qualsiasi maniera, nemmeno per fini sperimentali, senza autorizzazione scritta dallo stesso progettista.