




SEZIONI - STATO DI FATTO  
SCALA 1:200

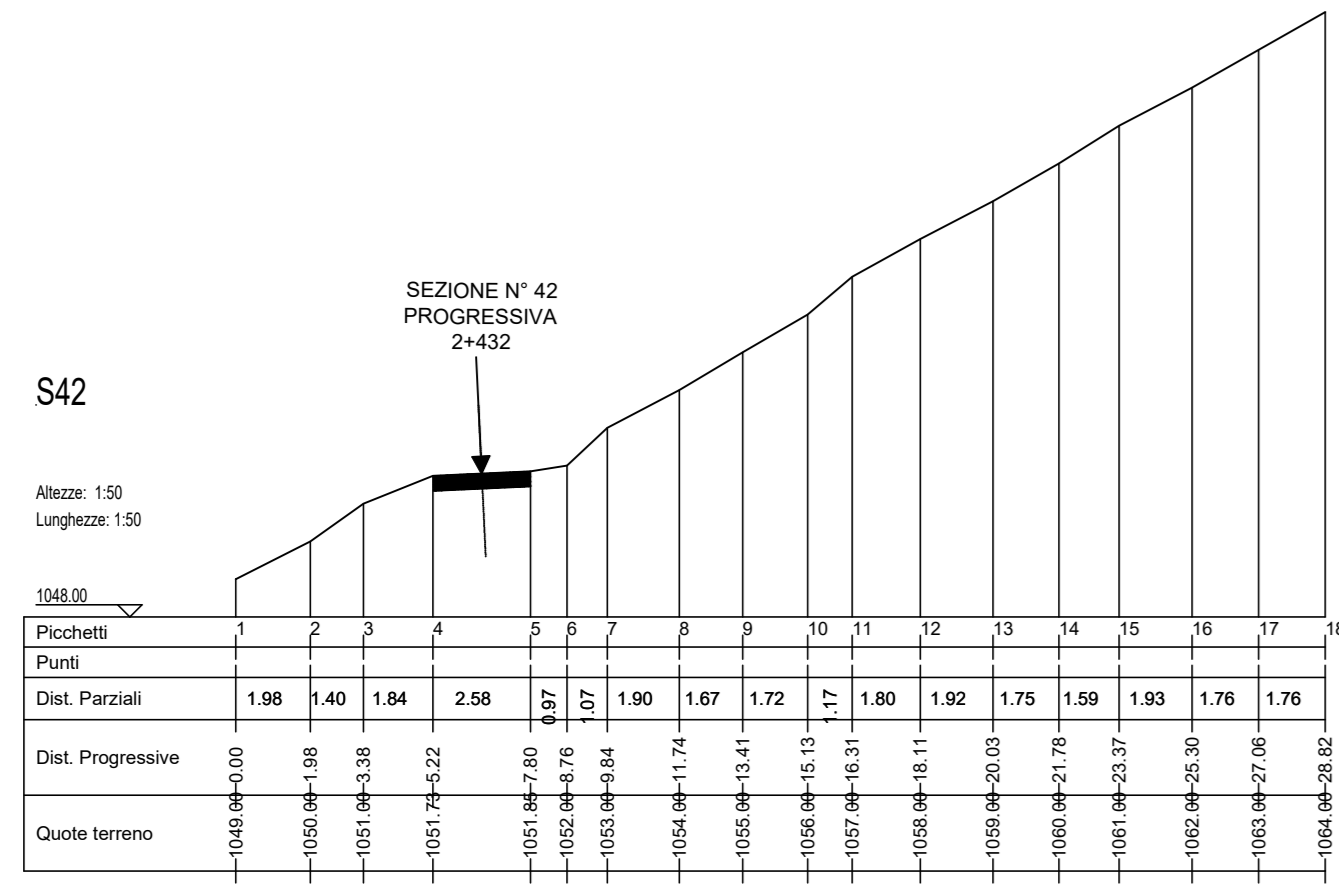



SEZIONI - SCAVO  
SCALA 1:200

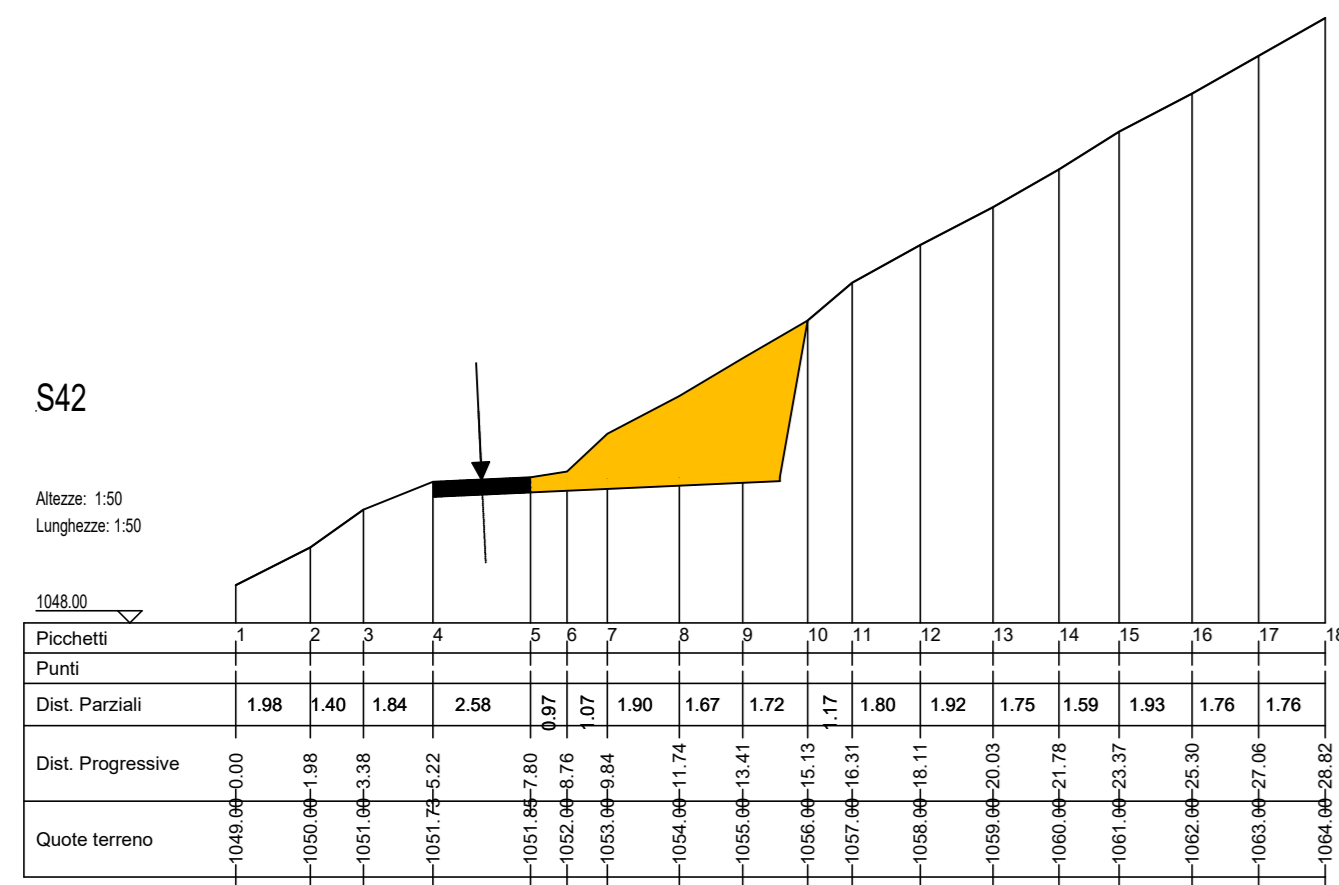

SEZIONI - RIPORTI E RINFORZO PIANO STRADA  
SCALA 1:200

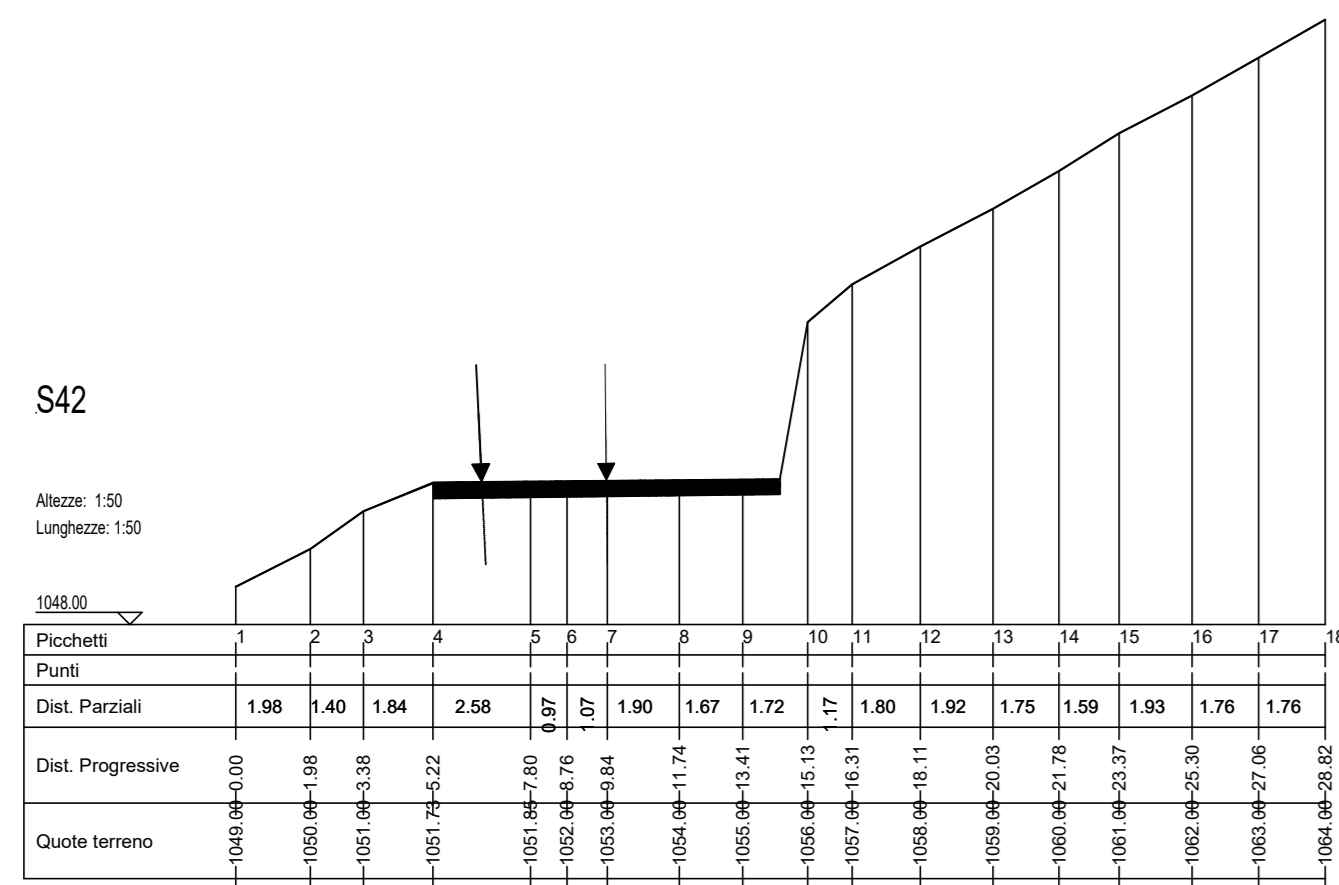

SEZIONI - STATO FINALE  
SCALA 1:200

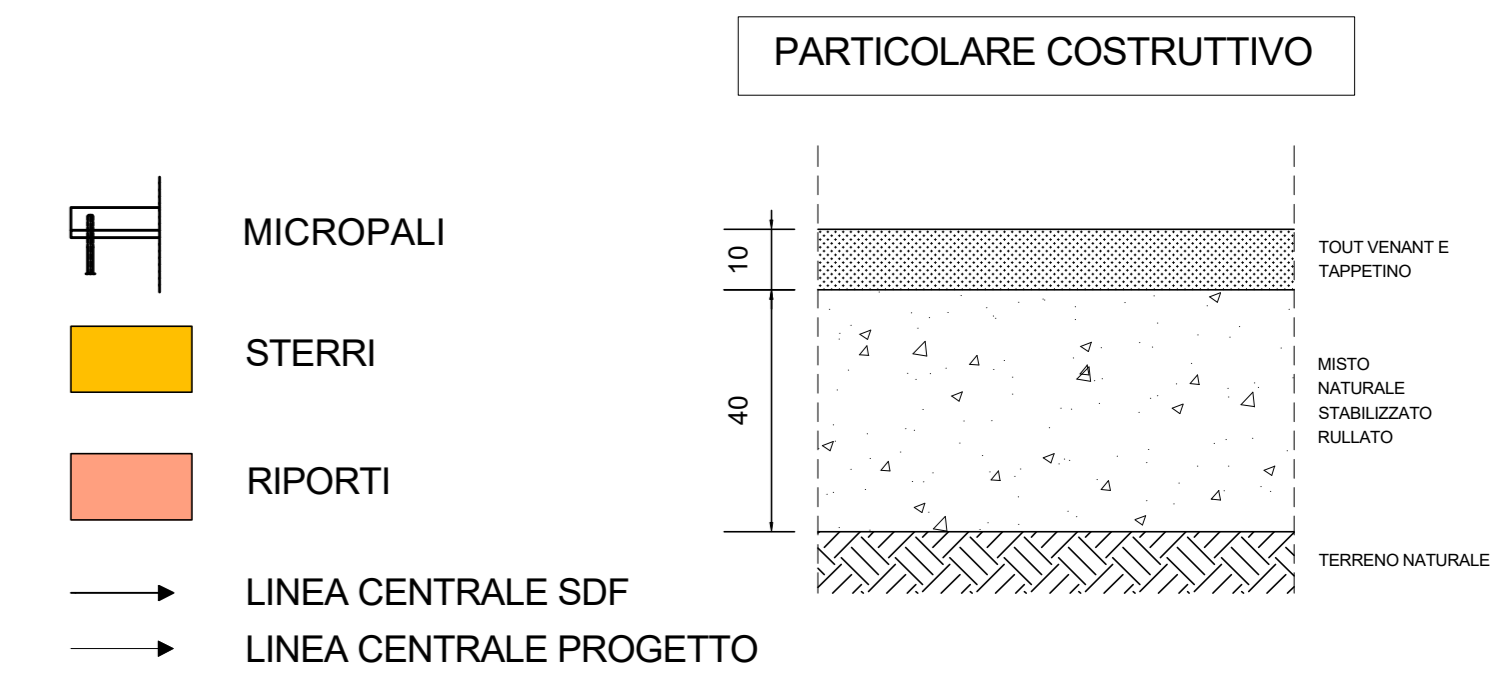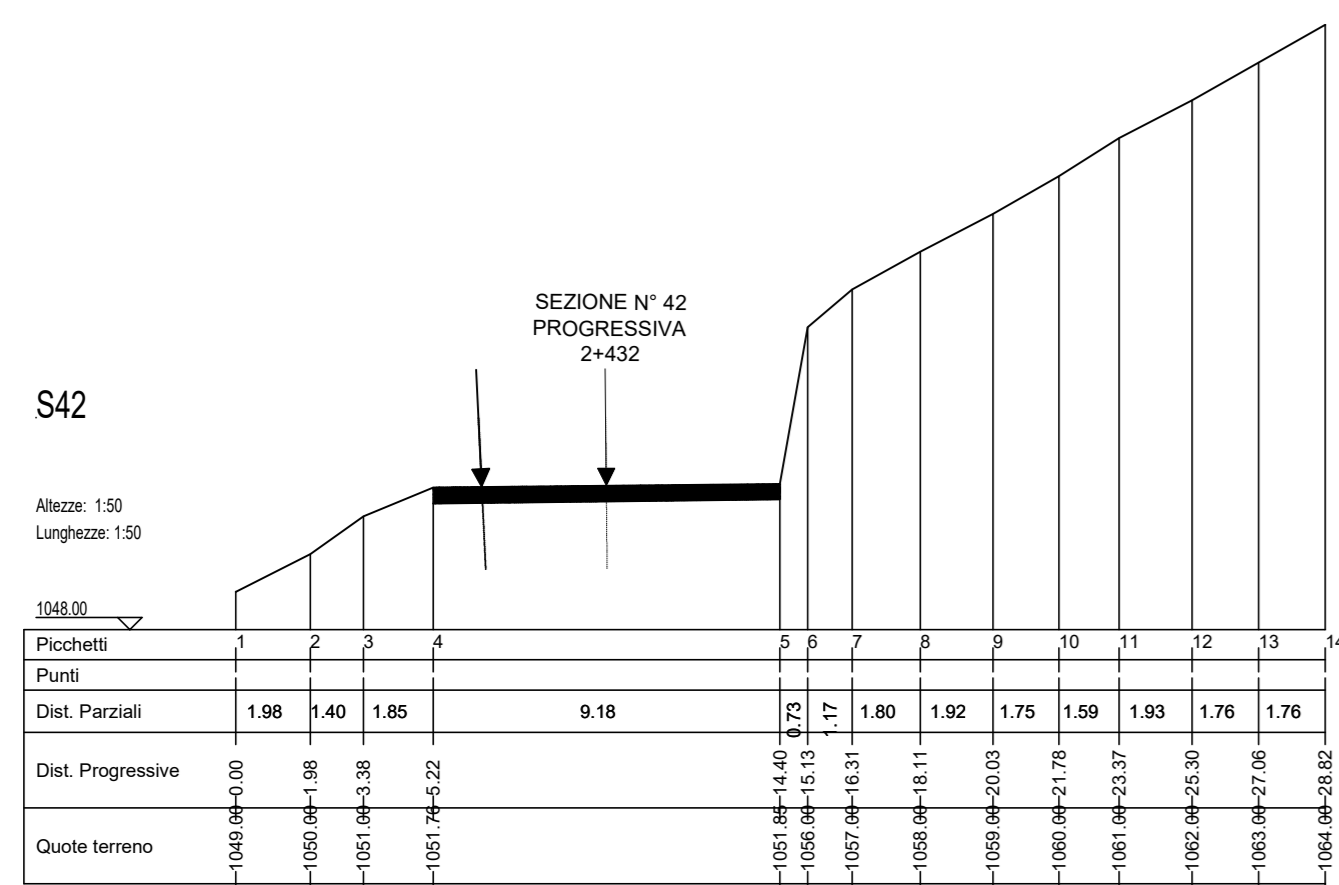

PARCO EOLICO  
IMPERIA MONTI MORO  
E GUARDIABELLA

Il Committente: **18P** ENERGIA s.p.a. Sede Legale: via Aldo Moro n. 28, 25043, Bierno (BS), P.IVA e C.F. 04324170986

Oggetto: **ADEGUAMENTO VIABILITA' ESISTENTE**  
Titolo: **SP24 TRATTO 1 - SEZIONI STATO DI FATTO, PROGETTO, STERRI E RIPORTI KM 2+432**  
Il Progettista: **Ing. Silvio Mario Bauducco**

| Data    | Emis. | Aggiornamento | Data    | Contr. | Data    | Aut. | SCALA |
|---------|-------|---------------|---------|--------|---------|------|-------|
| 02/2023 | FP    | Emissione     | 02/2023 | SMB    | 02/2023 | SMB  | 1:200 |

| Commissa | Tip. Impianto | Fase Progetto | Descrizione | Tip. Occ. | Titolo | N. Tab. | REV |
|----------|---------------|---------------|-------------|-----------|--------|---------|-----|
| 22109    | EO            | DE            | CI          | D         | O4     | 0060    | A   |

PROGETTAZIONE EDILE, AMBIENTALE, STRUTTURALE ED IMPIANTISTICA A CURA DI:  
I Tecnici: **Ing. Silvio Mario Bauducco**  
Collaboratori: **Geom. Benozzi Manuel, Per. Ing. Bissini Emanuele, Ing. Occhipinti Felice, Arch. Ostino Paolo, Arch. Pelletti Martina**