

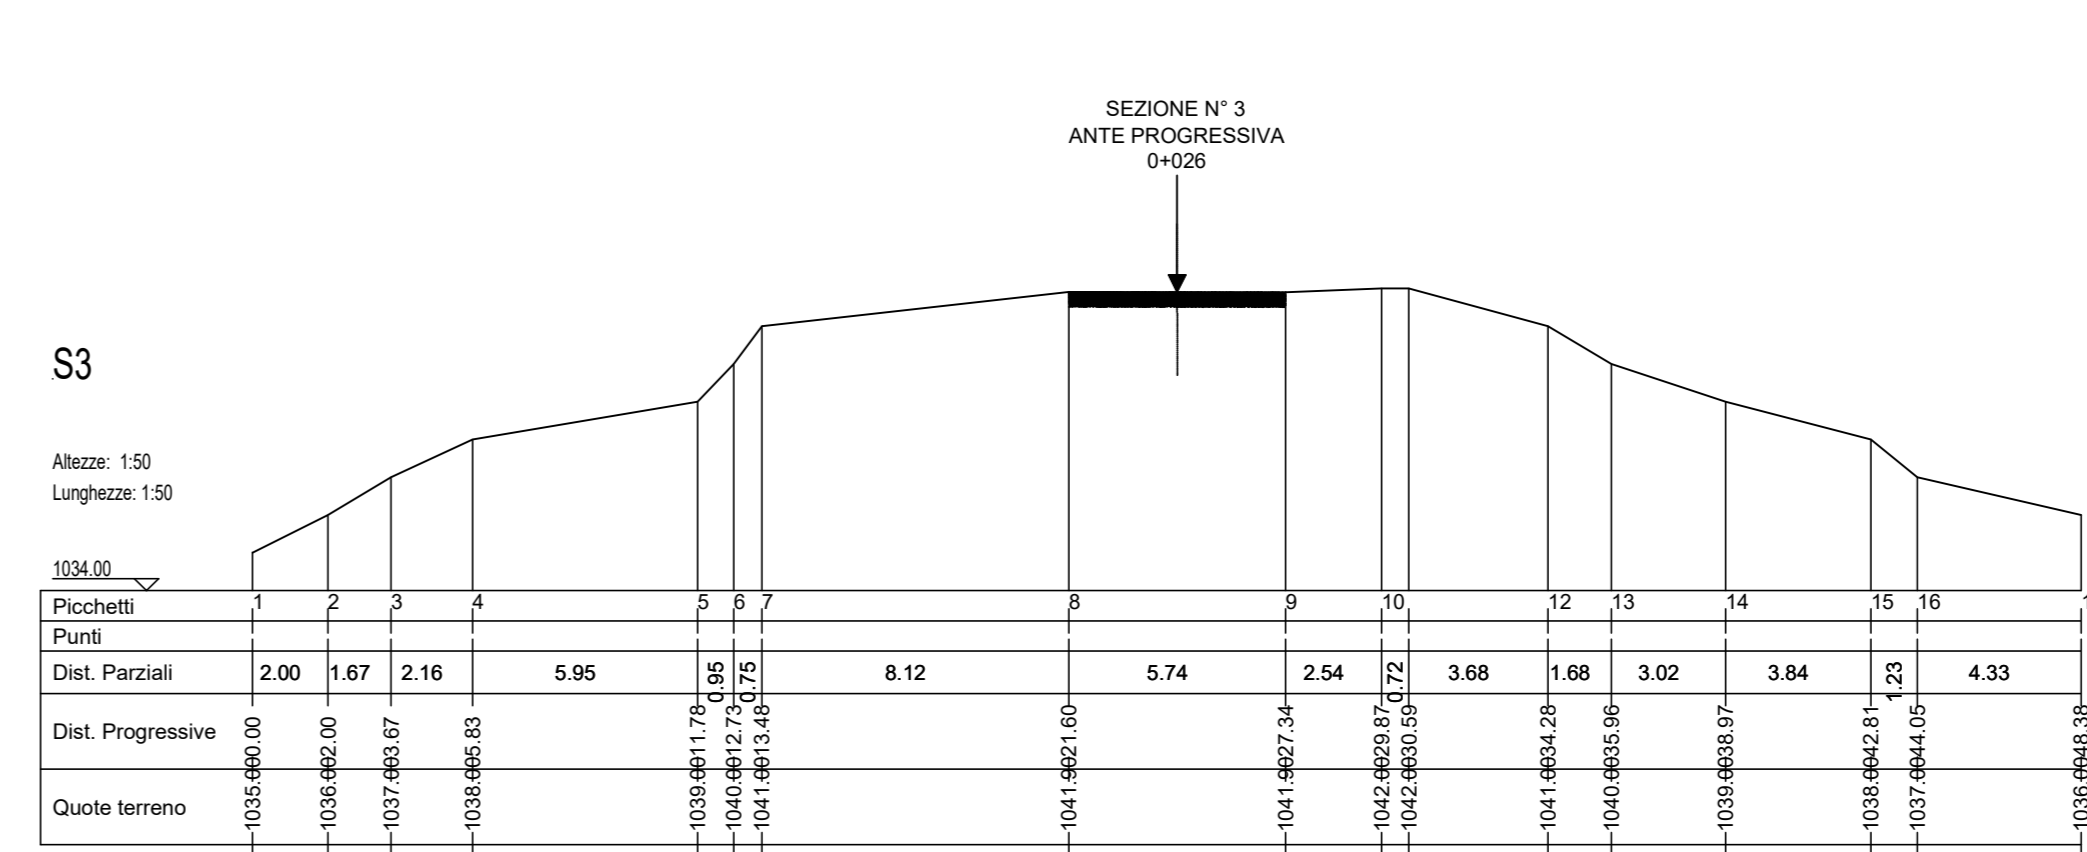
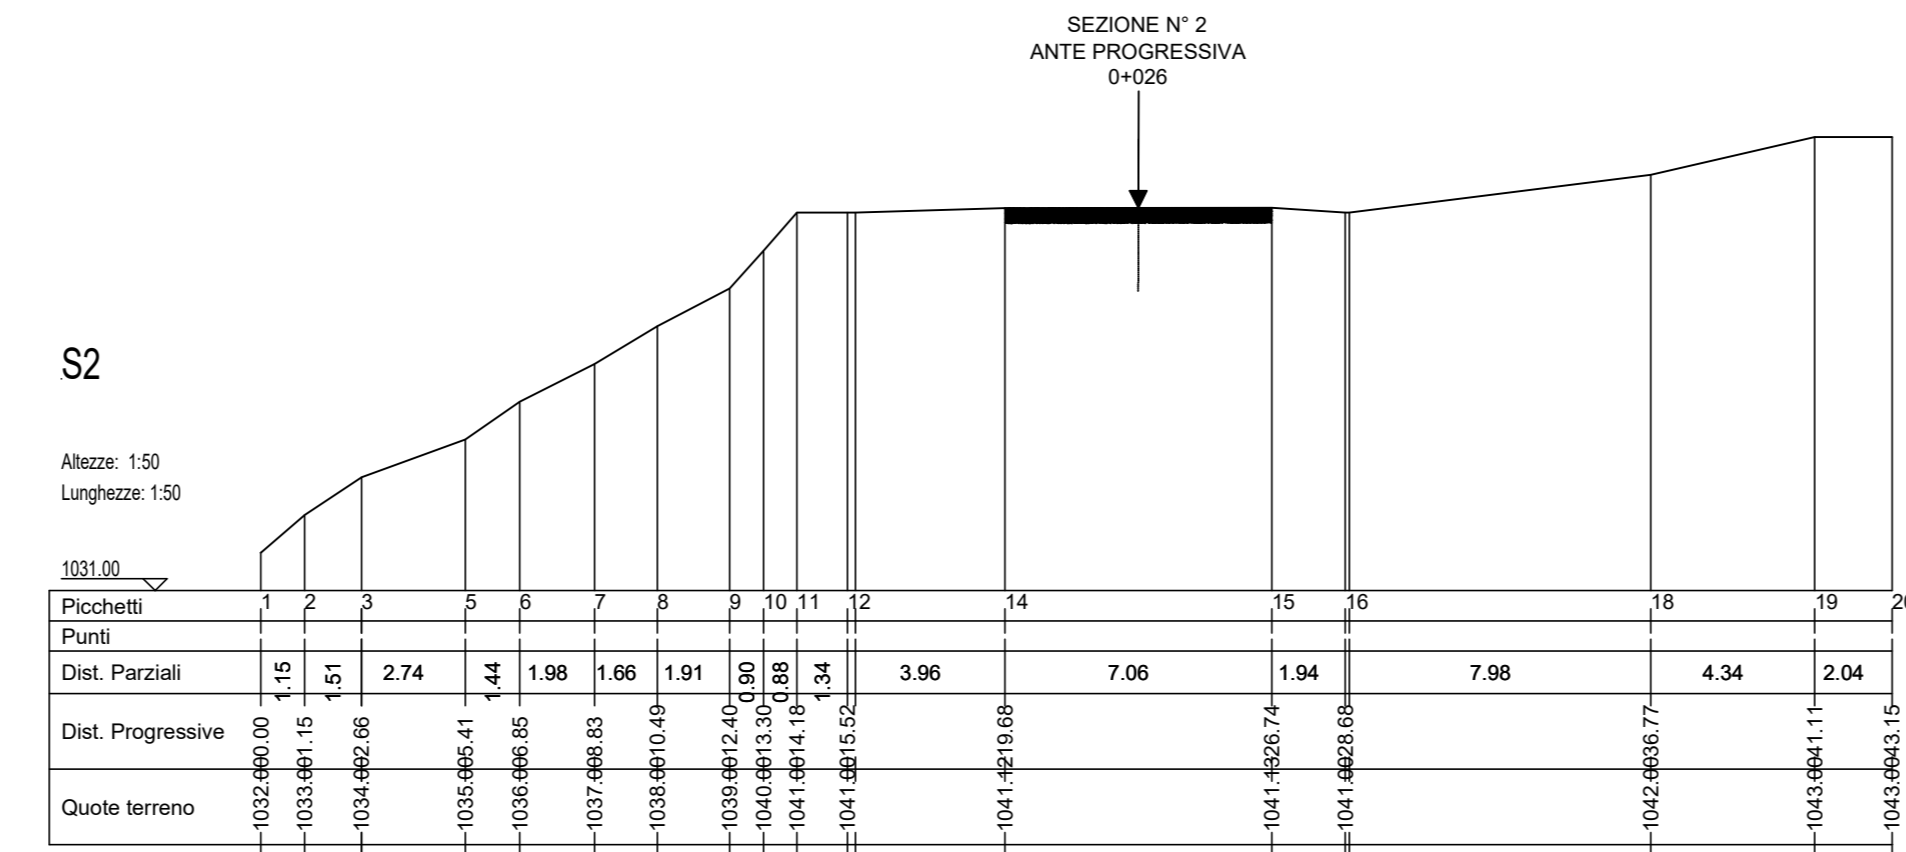
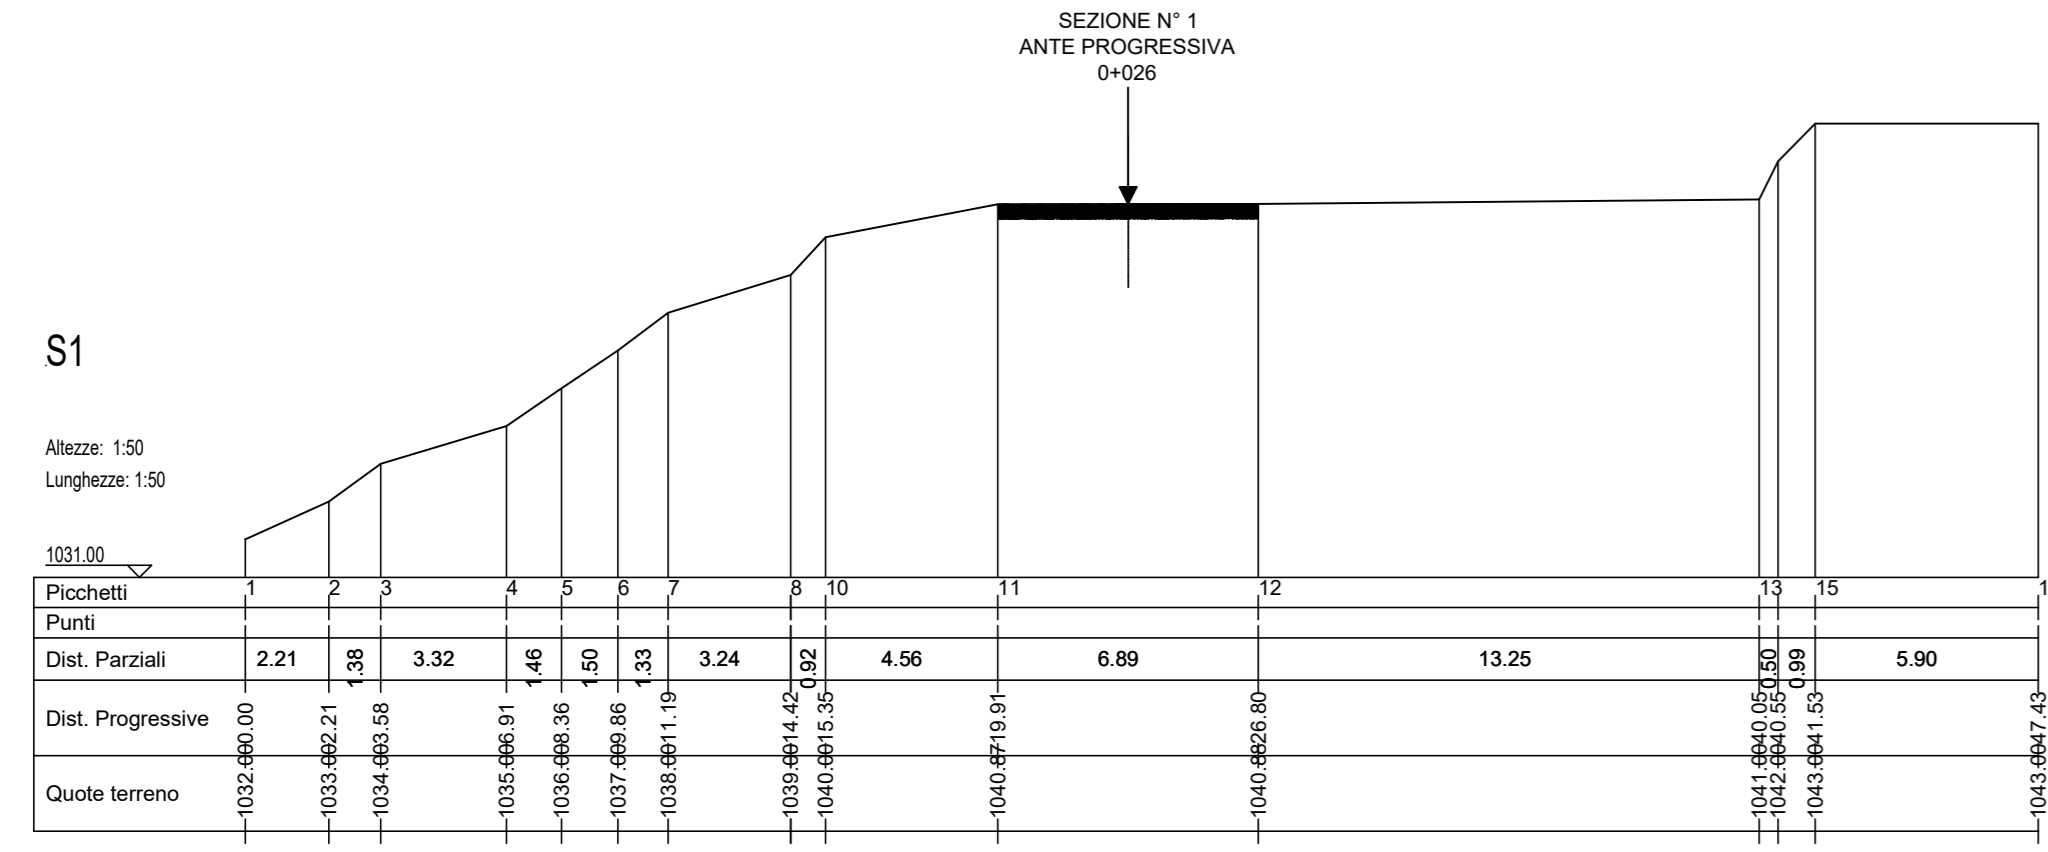
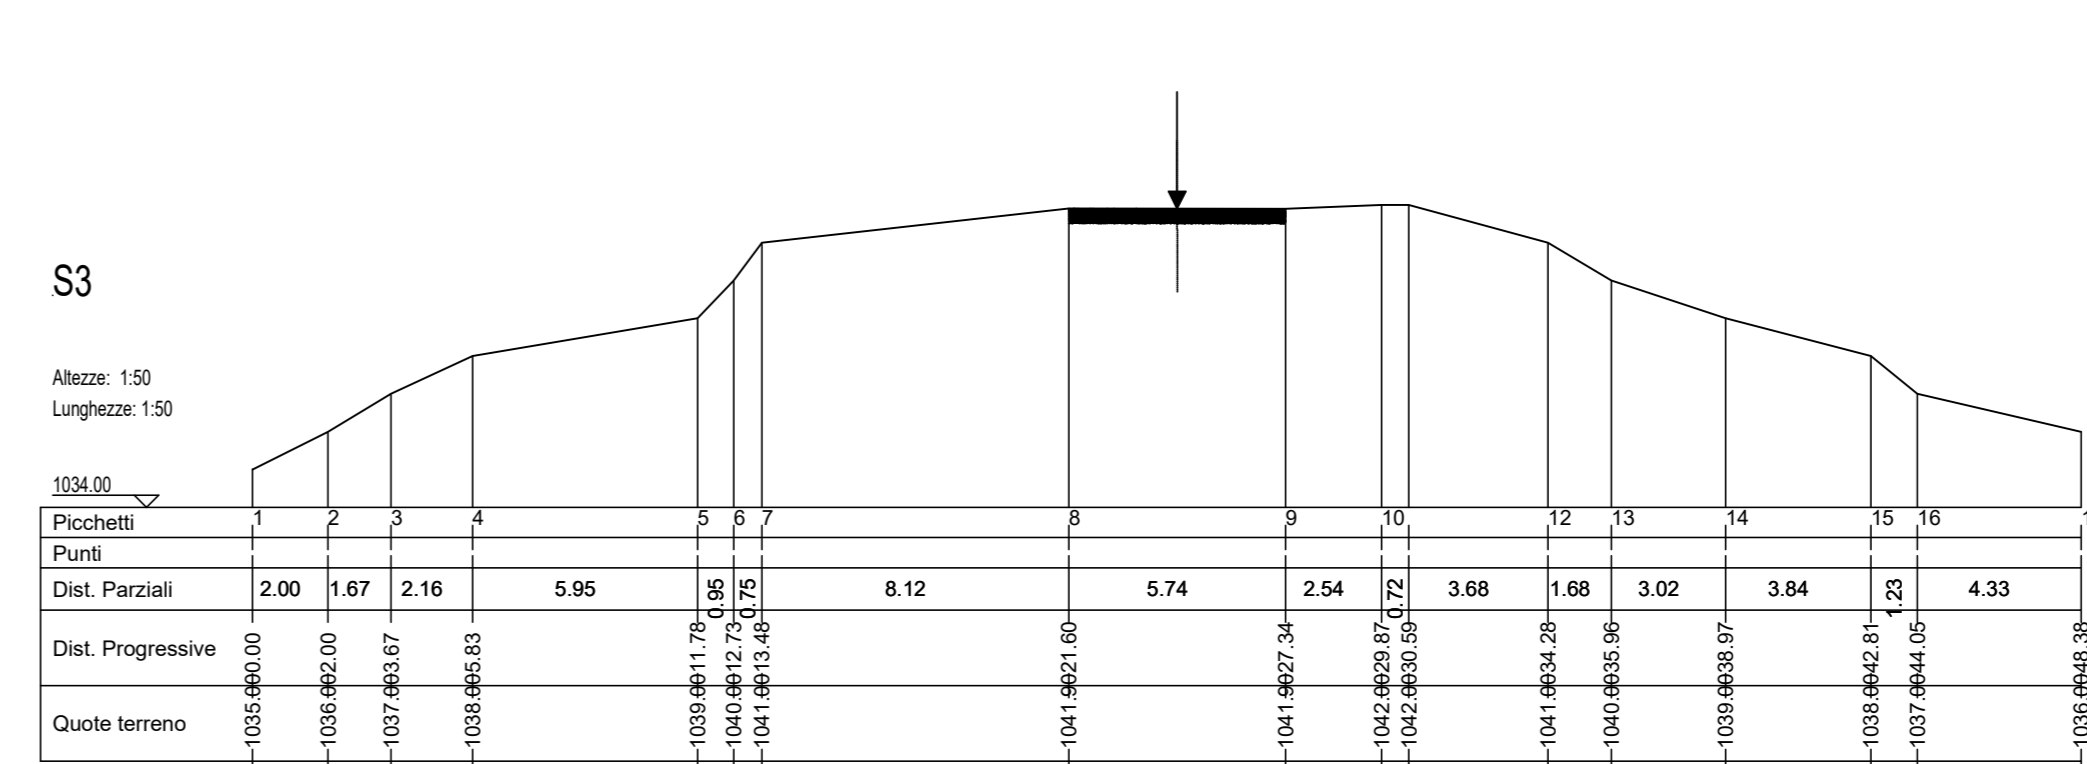





SEZIONI - STATO DI FATTO
SCALA 1:200

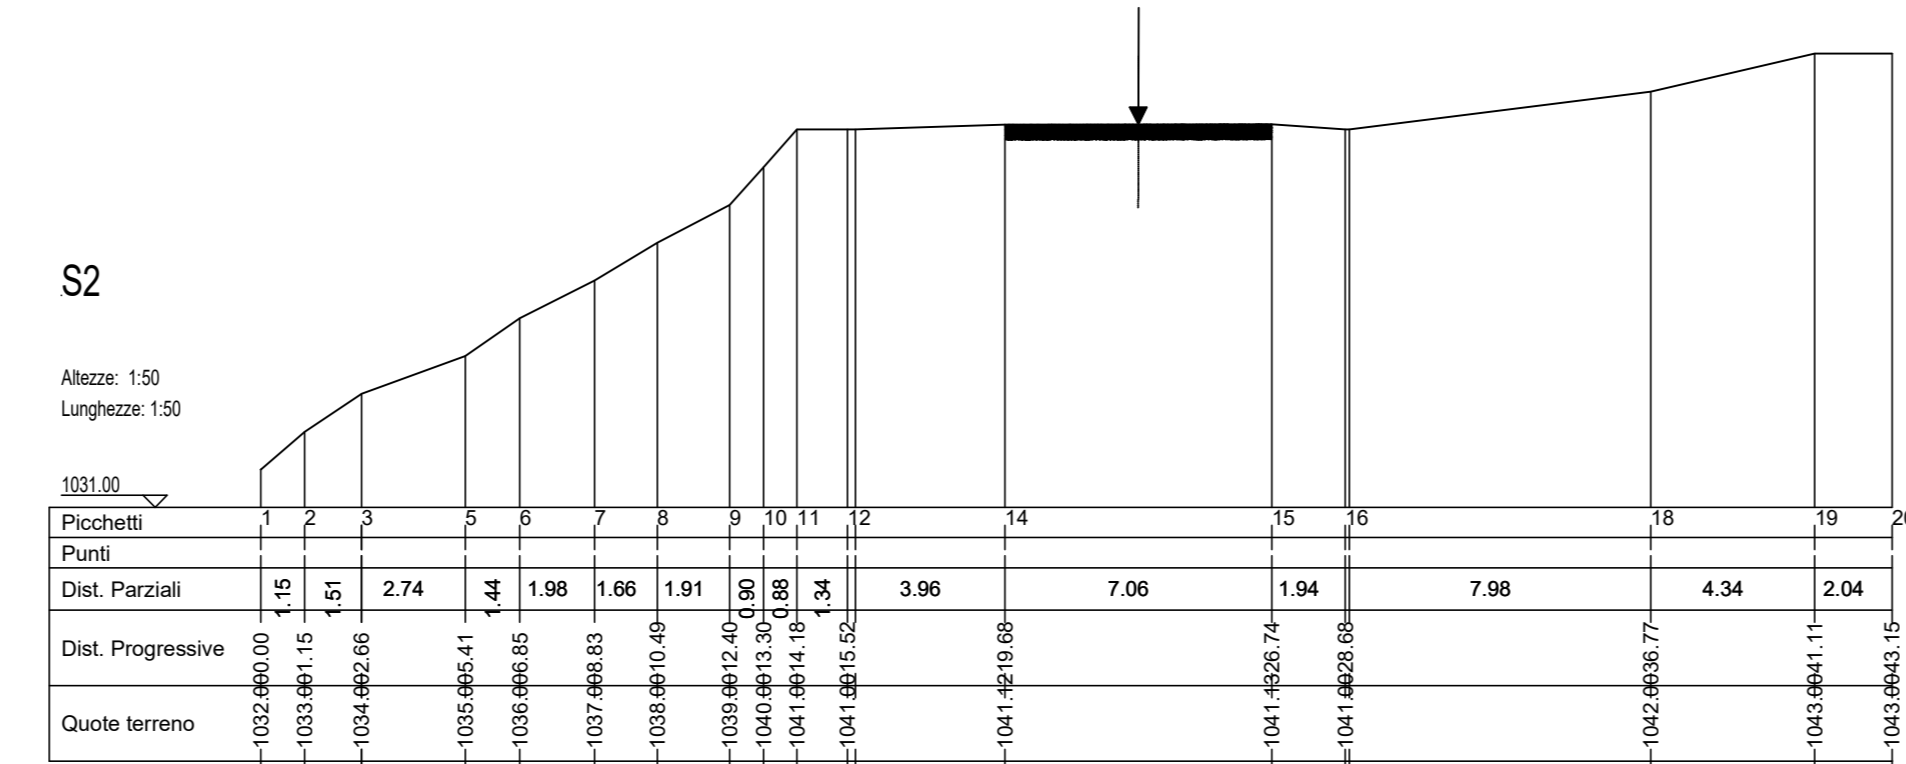




SEZIONI - SCAVO
SCALA 1:200

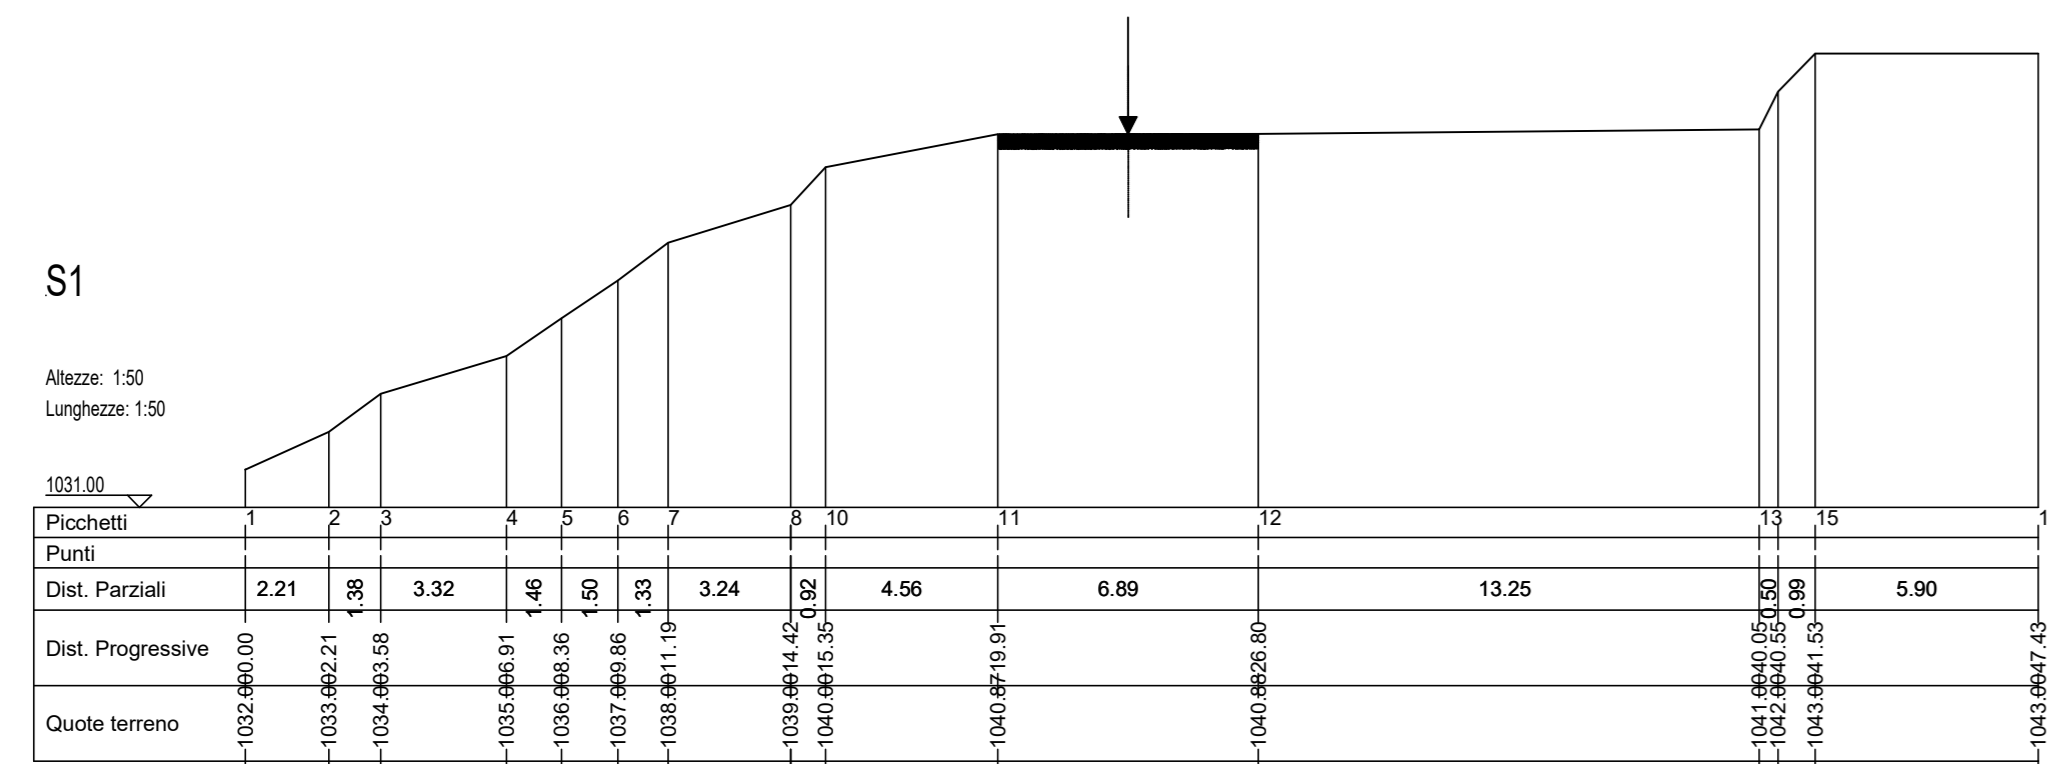

SEZIONI - RIPORTI E RINFORZO PIANO STRADA
SCALA 1:200

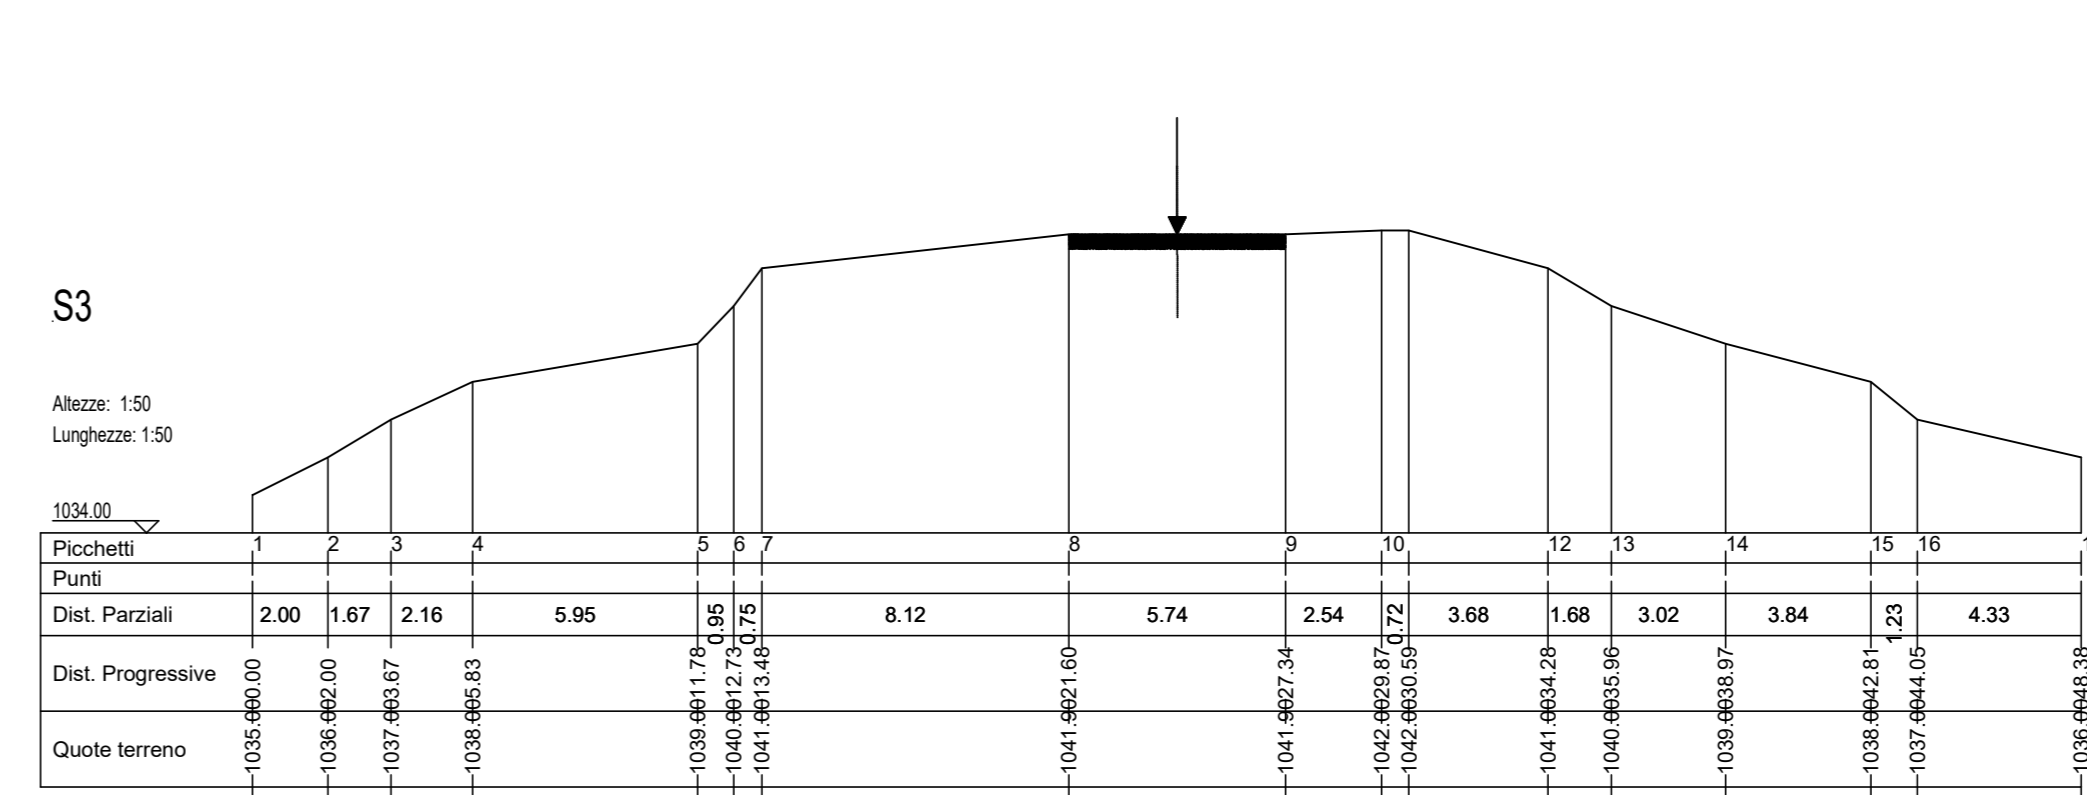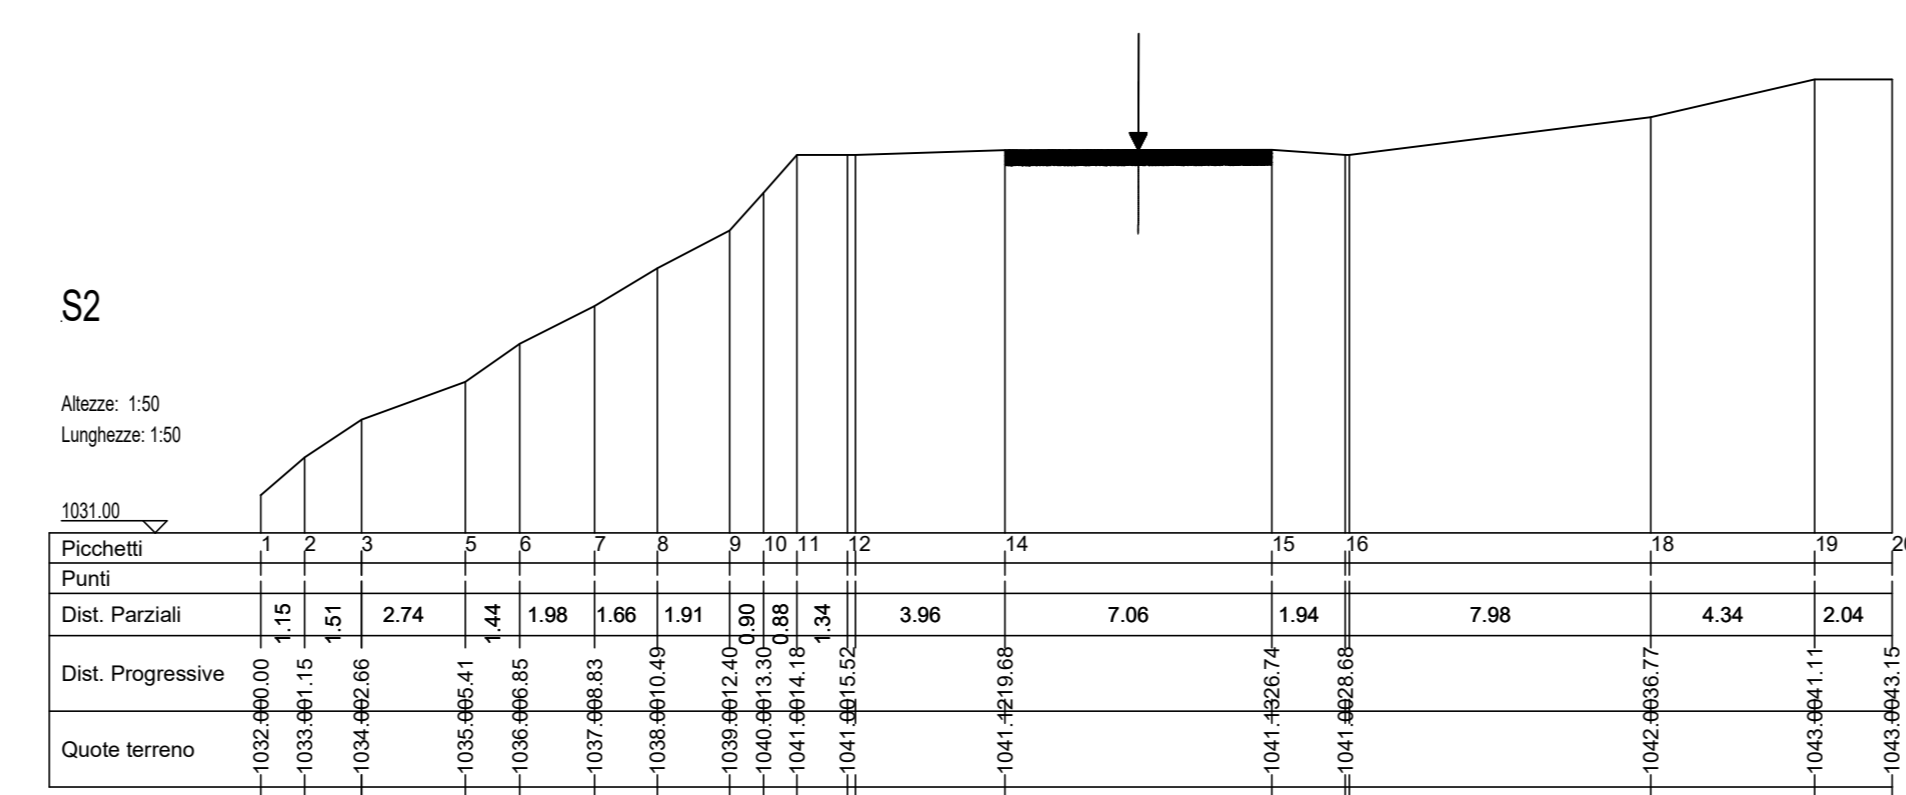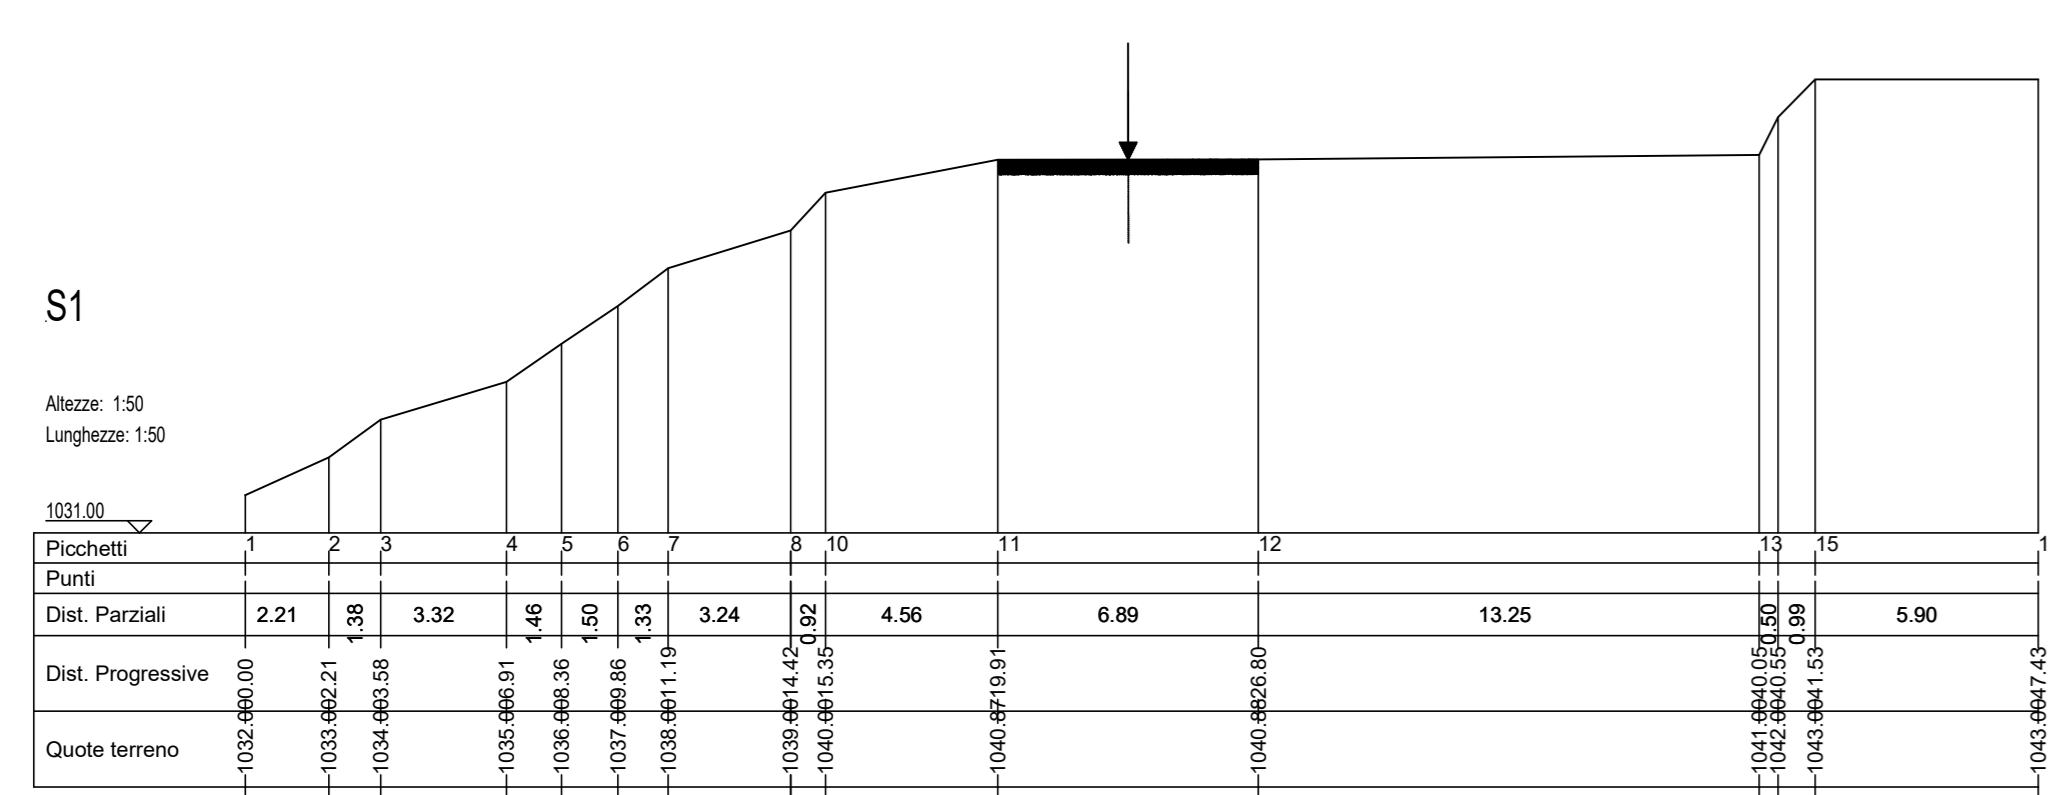


SEZIONI - STATO FINALE
SCALA 1:200

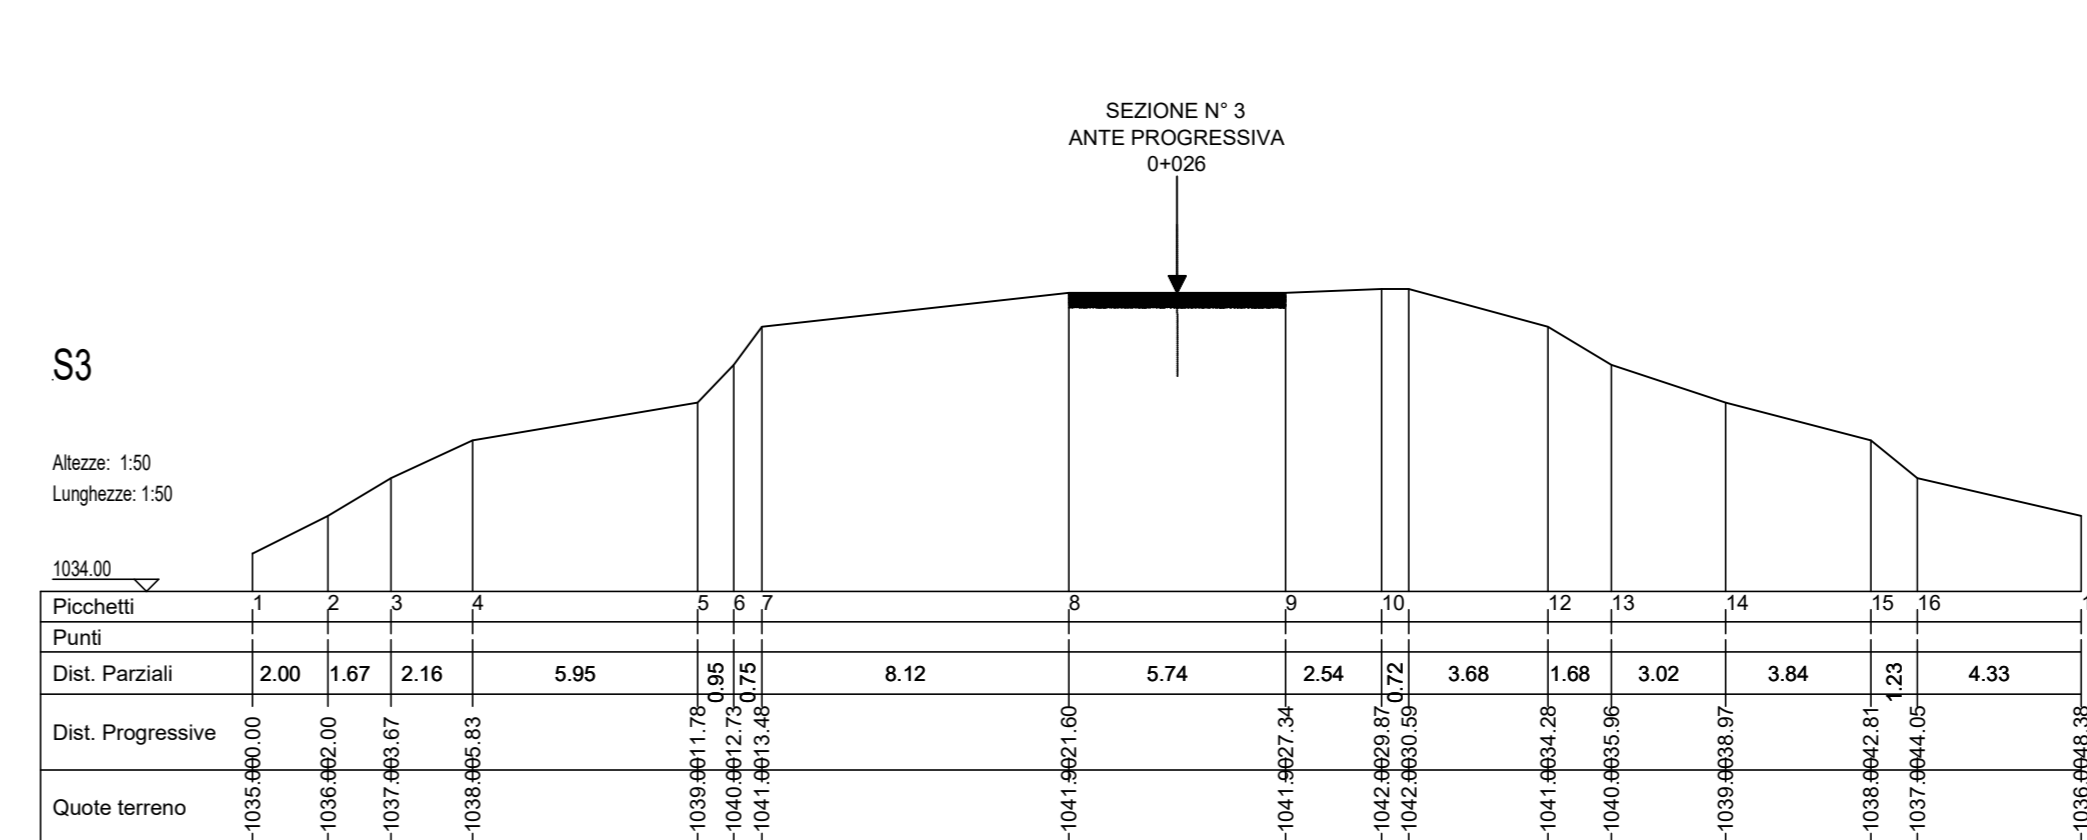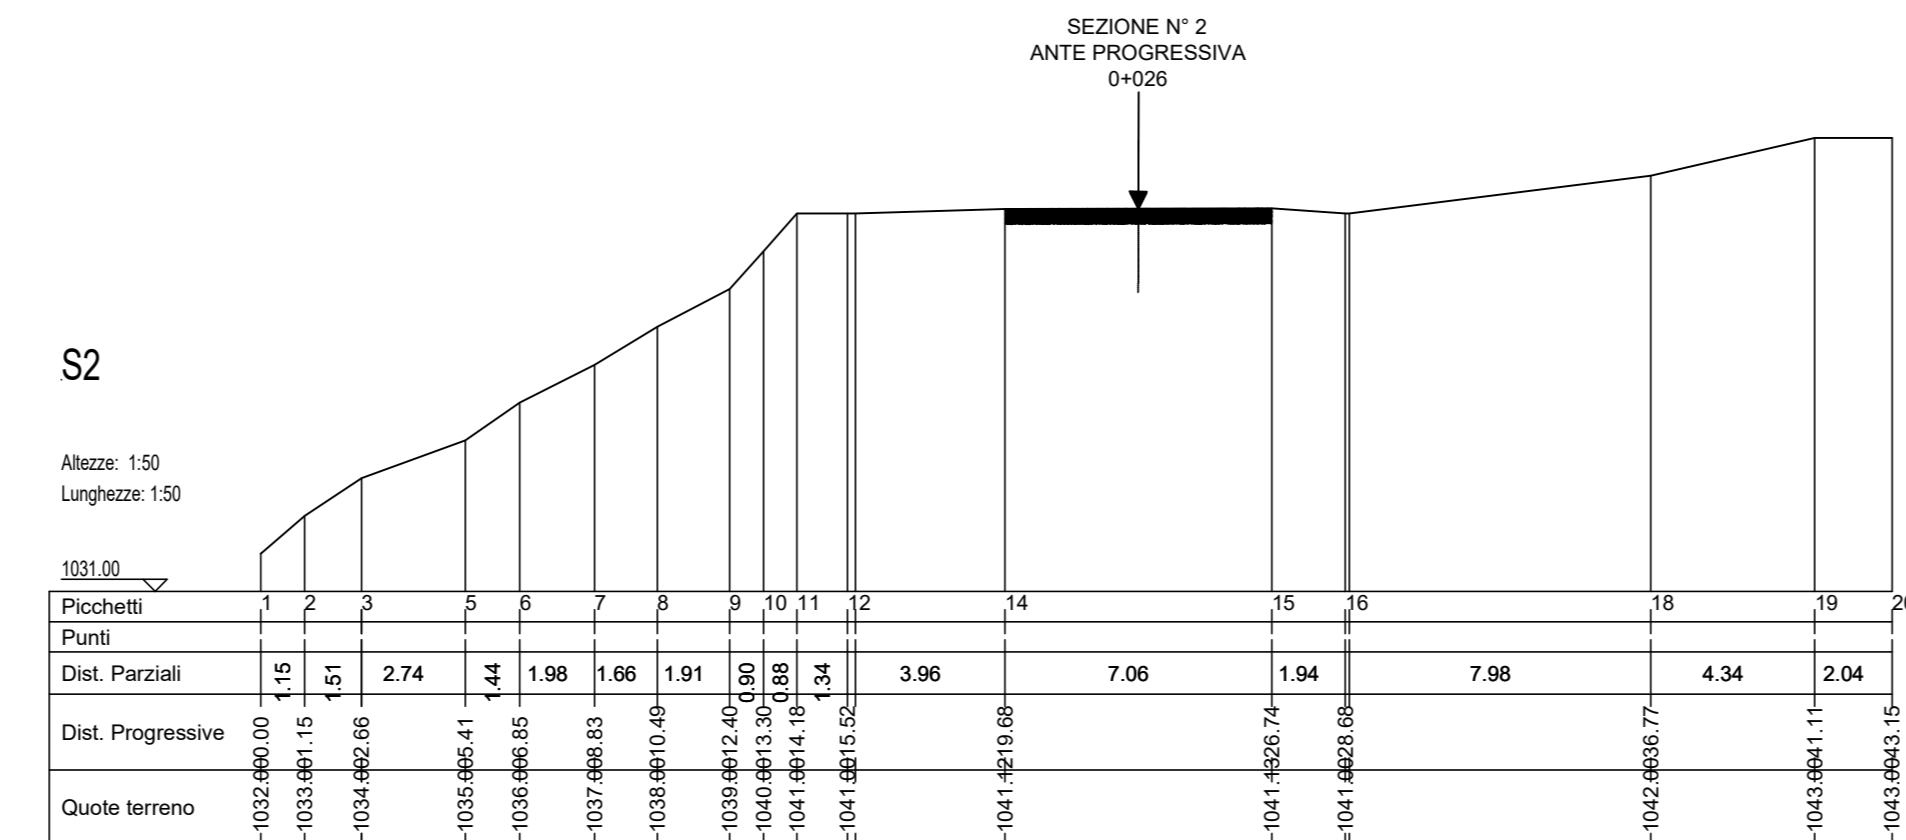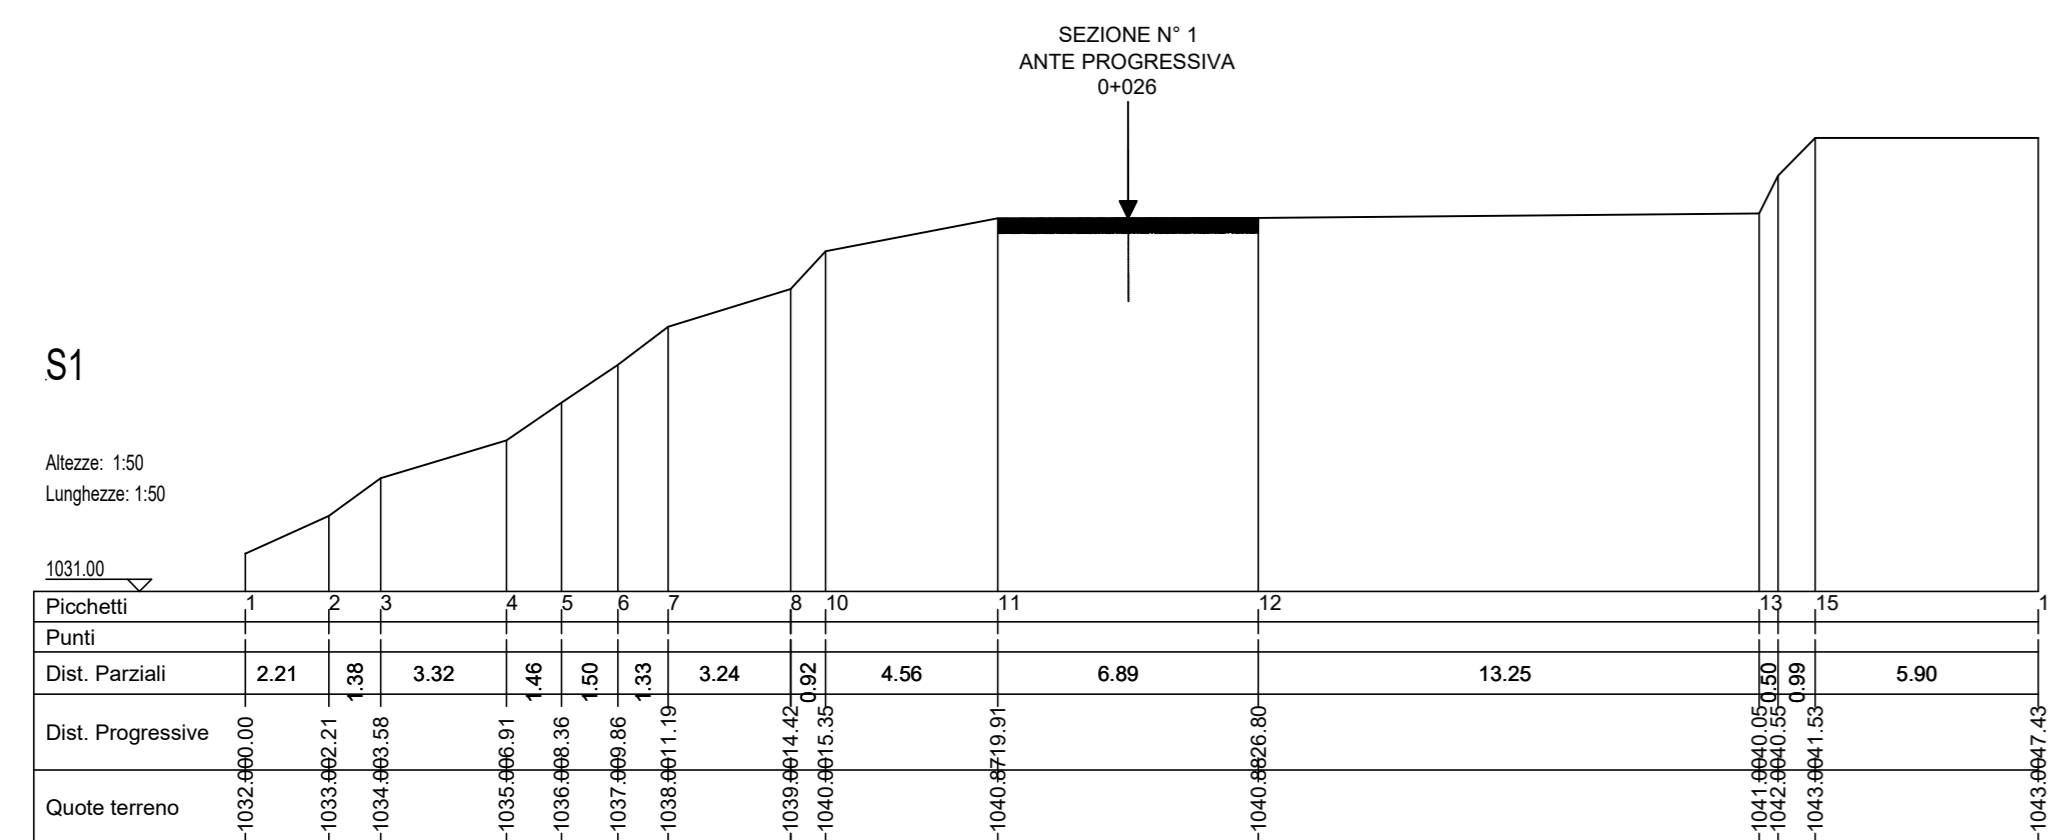

PARTICOLARE COSTRUTTIVO

- MICROPALI
- STERRI
- RIPORTI
- LINEA CENTRALE SDF
- LINEA CENTRALE PROGETTO

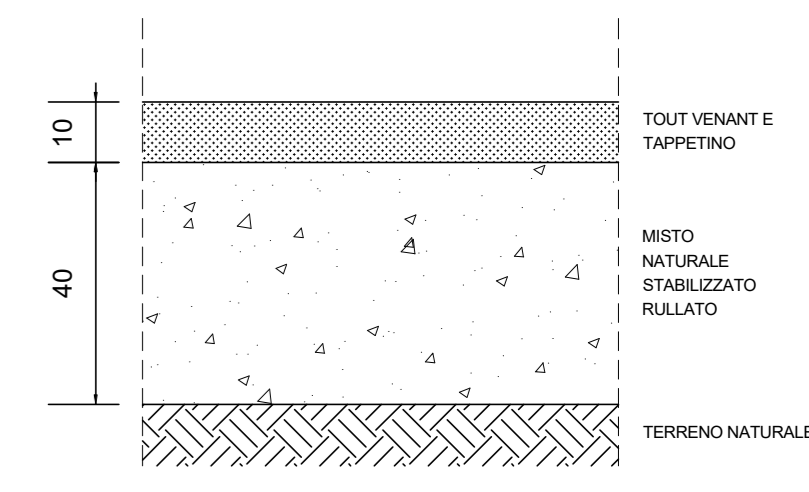

PARCO EOLICO
IMPERIA MONTI MORO
E GUARDIABELLA

Il Committente: **18Rip** ENERGIA s.p.a.
Sede Legale: via Aldo Moro n. 28
25043, Breno (BS)
P.IVA e C.F. 04324170986

Oggetto: ADEGUAMENTO VIABILITA' ESISTENTE
Titolo: SP21 - SEZIONI STATO DI FATTO, PROGETTO, STERRI E RIPORTI ANTE PROGRESSIVA 0+026
Il Progettista: Ing. Silvio Mario Bauducco

Data	Emis.	Aggiornamento	Data	Contr.	Data	Autor.	SCALA 1:200
02/2023	FP	Emissione	02/2023	SMB	02/2023	SMB	FORMATO A3
							FEBBRAIO 2023
Commessa	Tip. Impianto	Fase Progetto	Disciplina	Tip. Doc.	Titolo	N. Tab.	REV
22109	EO	DE	CI	D	O4	0071	A
PROGETTAZIONE EDILE, AMBIENTALE, STRUTTURALE ED IMPIANTISTICA A CURA DI:							
I Tecnici: Coord. gruppo di progettazione Ing. Silvio Mario Bauducco				Collaboratori: Geom. Benzoni Manuel Per. Ind. Basso Emanuele Ing. Occhipinti Felice Arch. Ostino Paolo Arch. Pelteni Martina			
BAUTEL S.p.A.				Sede Amministrativa via Marconelli, 23 10024 Moncalieri (TO) tel. 011 2002113 - 011 2009915 - email: amministrativa@bautel.it Sede operativa Torino - via Marconelli, 23 10024 Moncalieri (TO) Sede operativa Genova - via Banderati, 24 16121 Genova (GE)			

TUTTI I DIRITTI SONO RISERVATI - Questo documento è di proprietà esclusiva del progettista ed è indicato ad quale è messo ogni diritto. Pertanto questo documento non può essere copiato, riprodotto, comunicato o divulgato ad altri o usato in qualsiasi maniera, nemmeno per fini sperimentali, senza autorizzazione scritta dallo stesso progettista.