

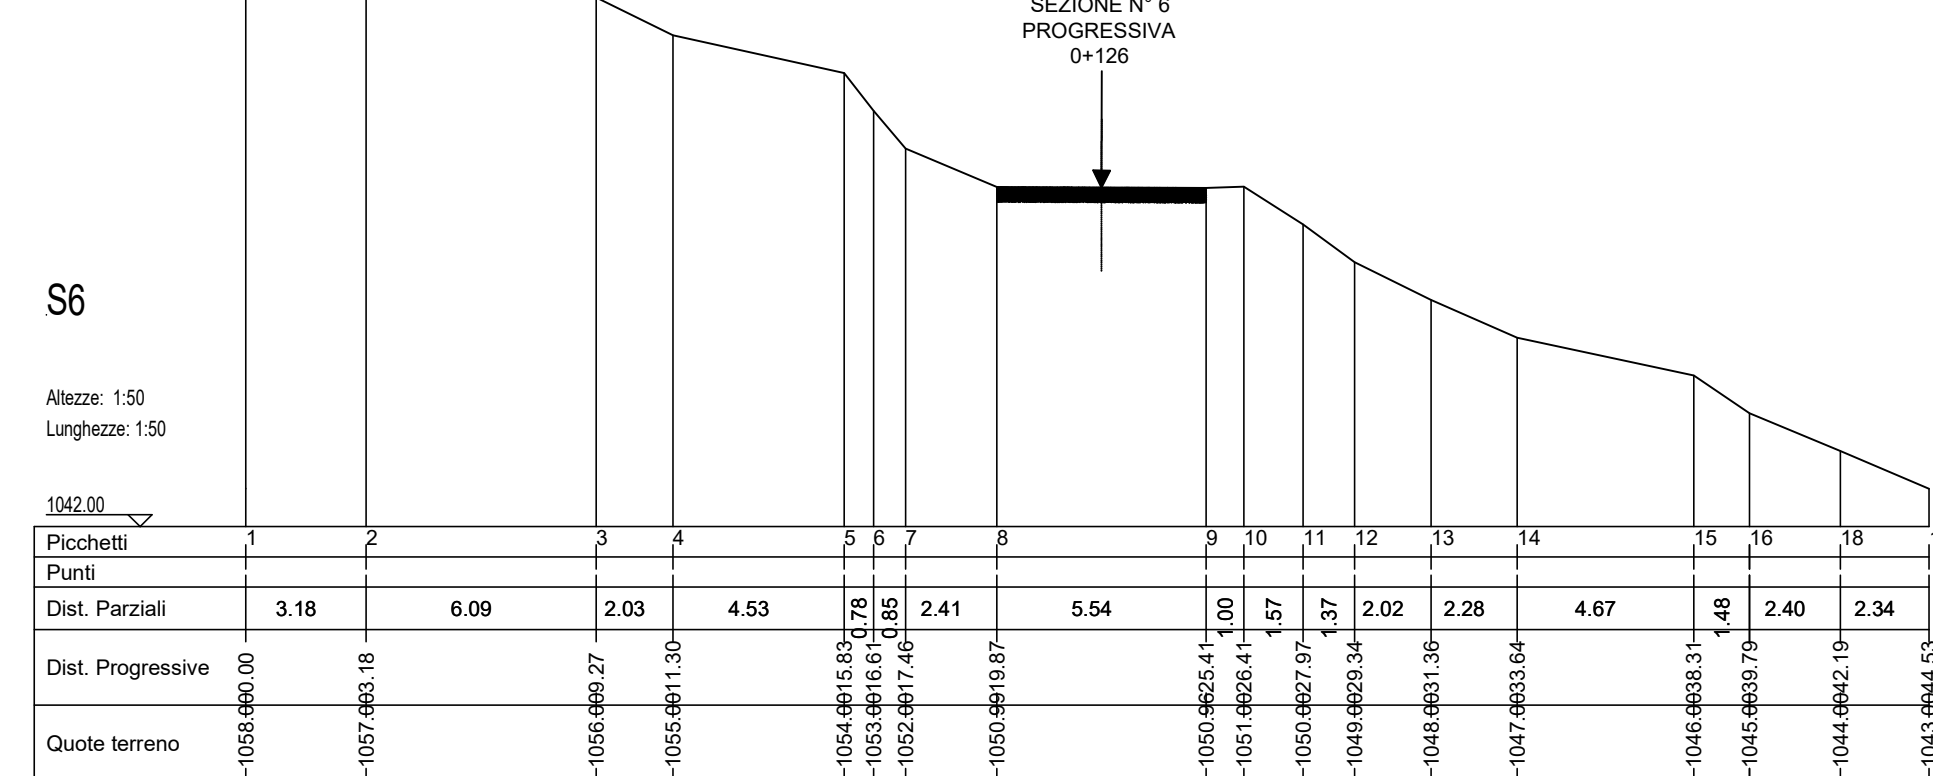
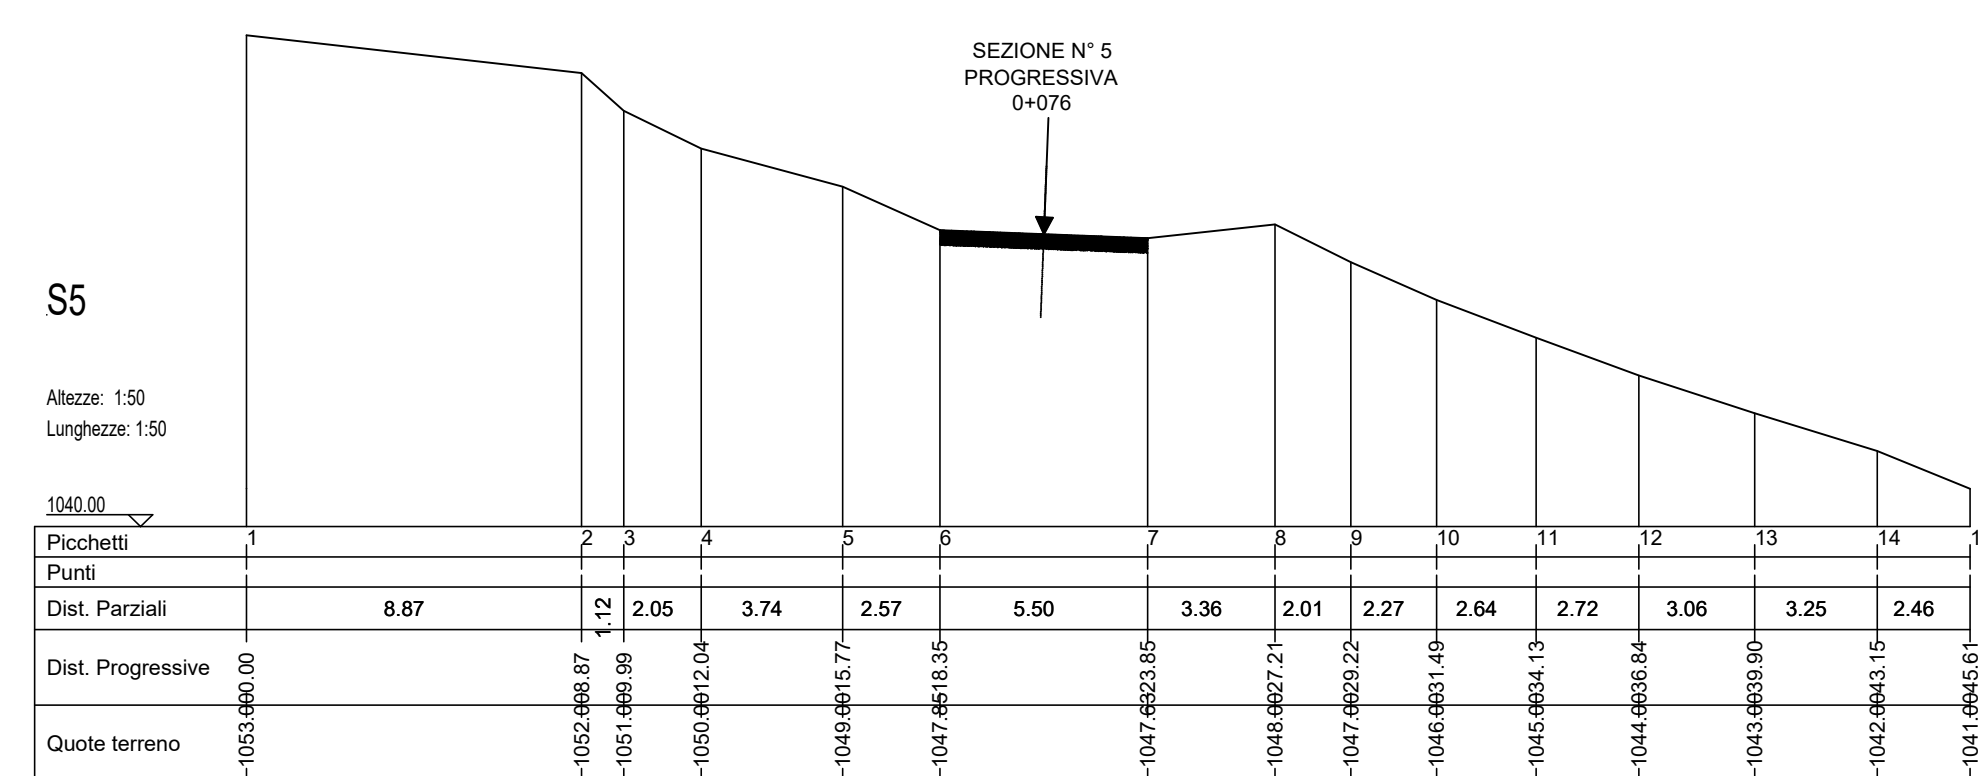
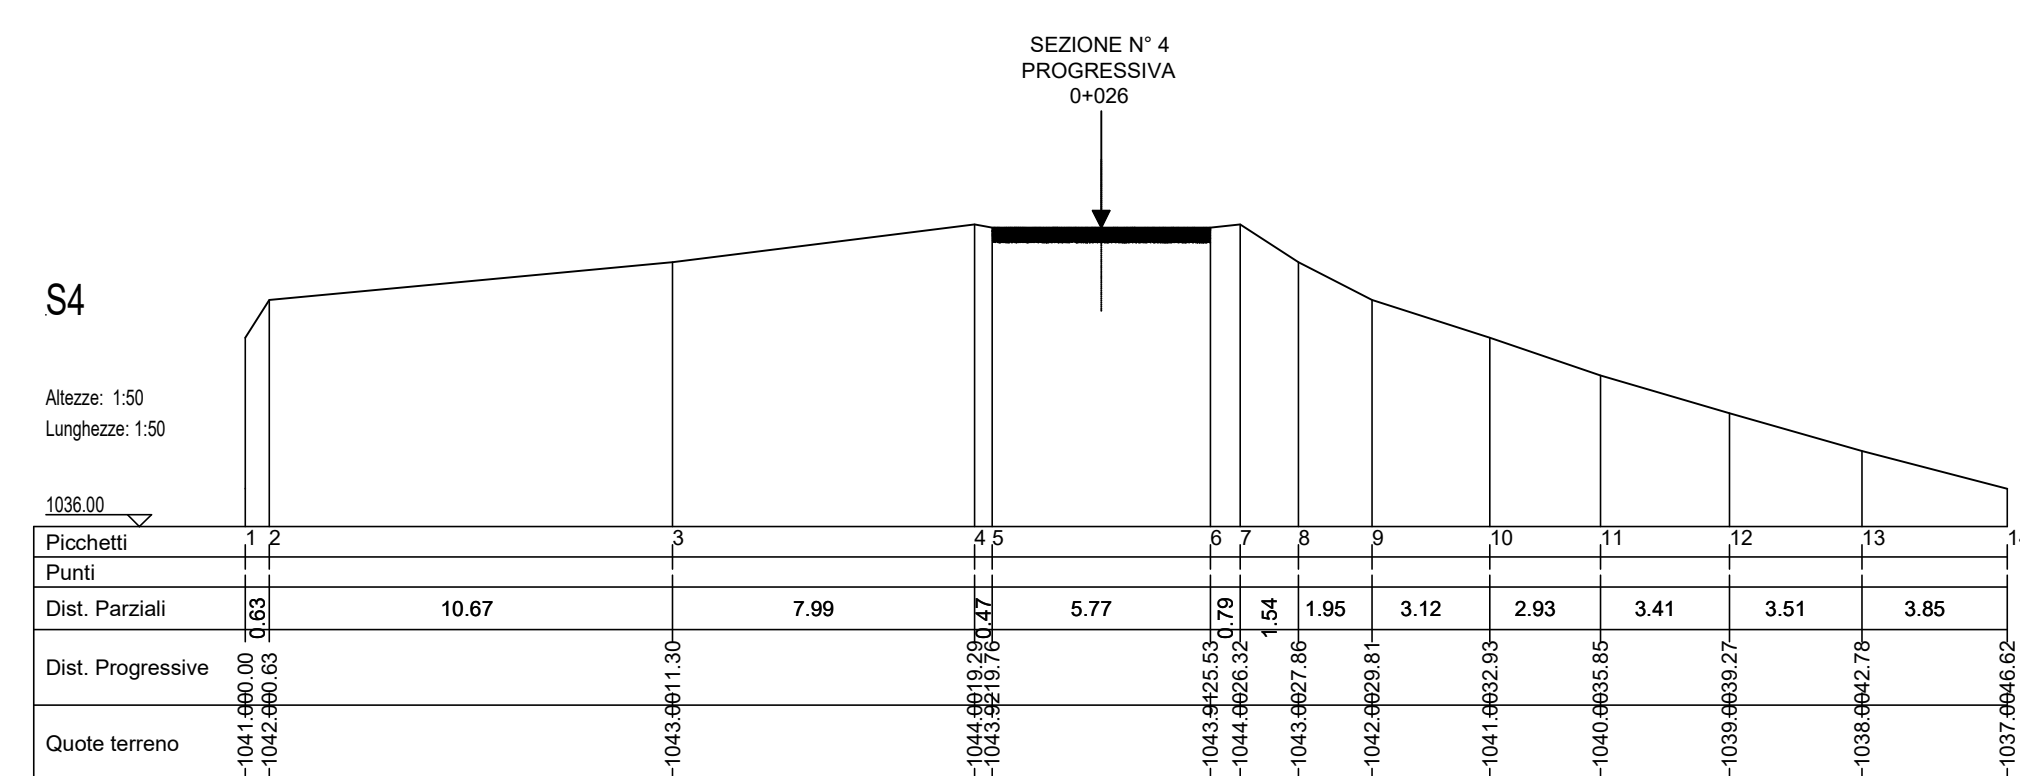
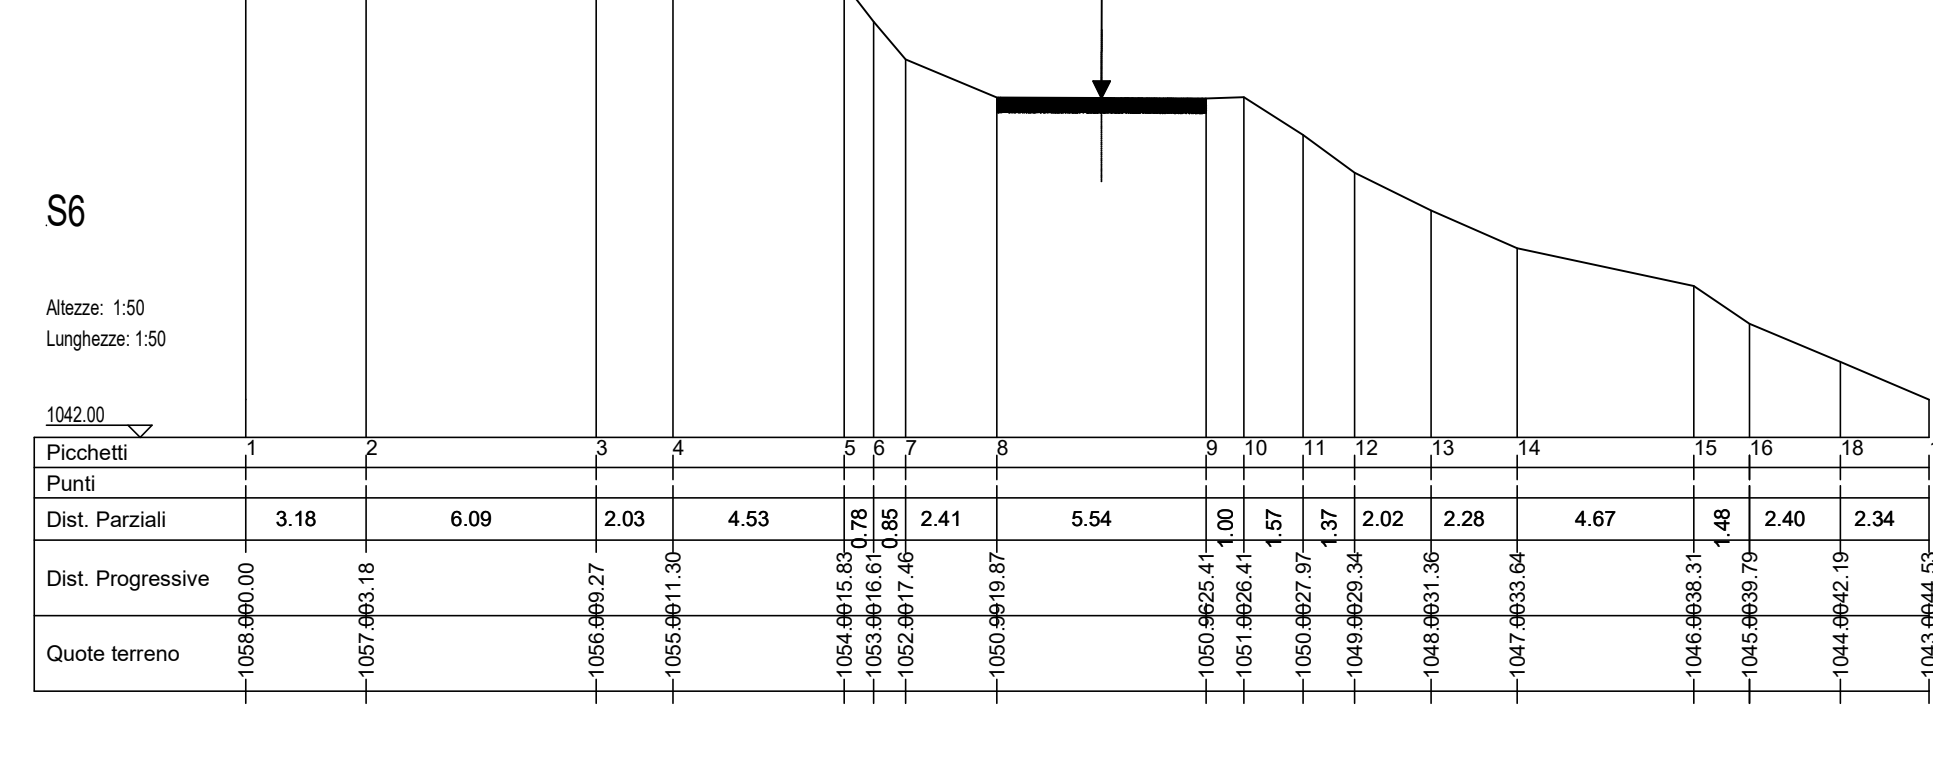





SEZIONI - STATO DI FATTO
SCALA 1:200

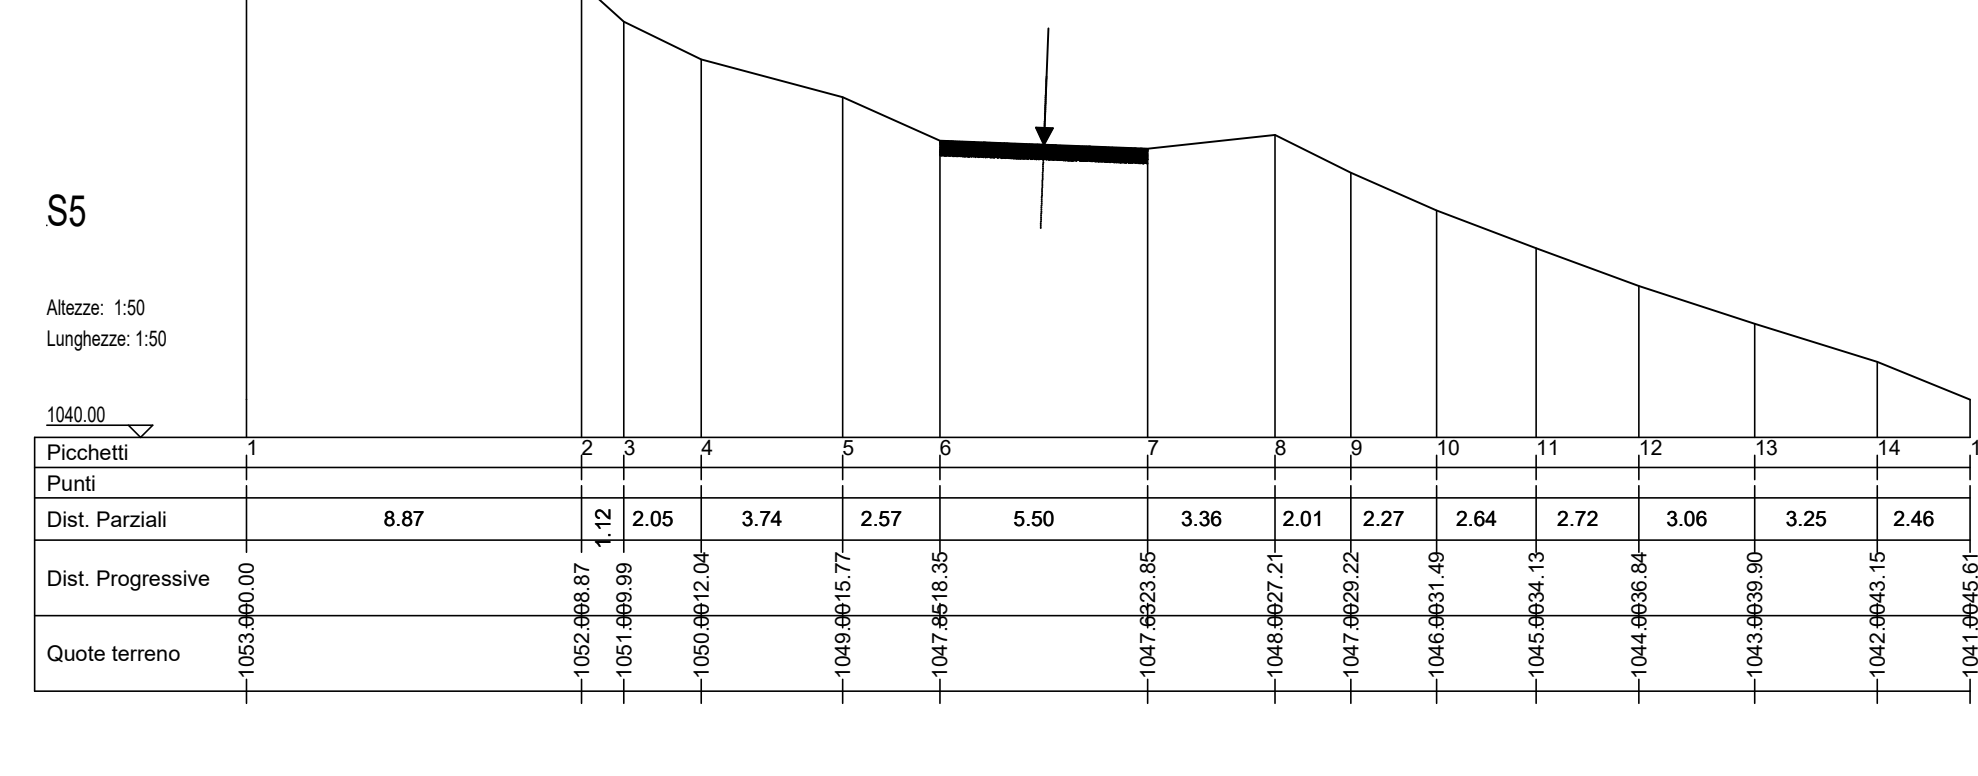





SEZIONI - SCAVO
SCALA 1:200

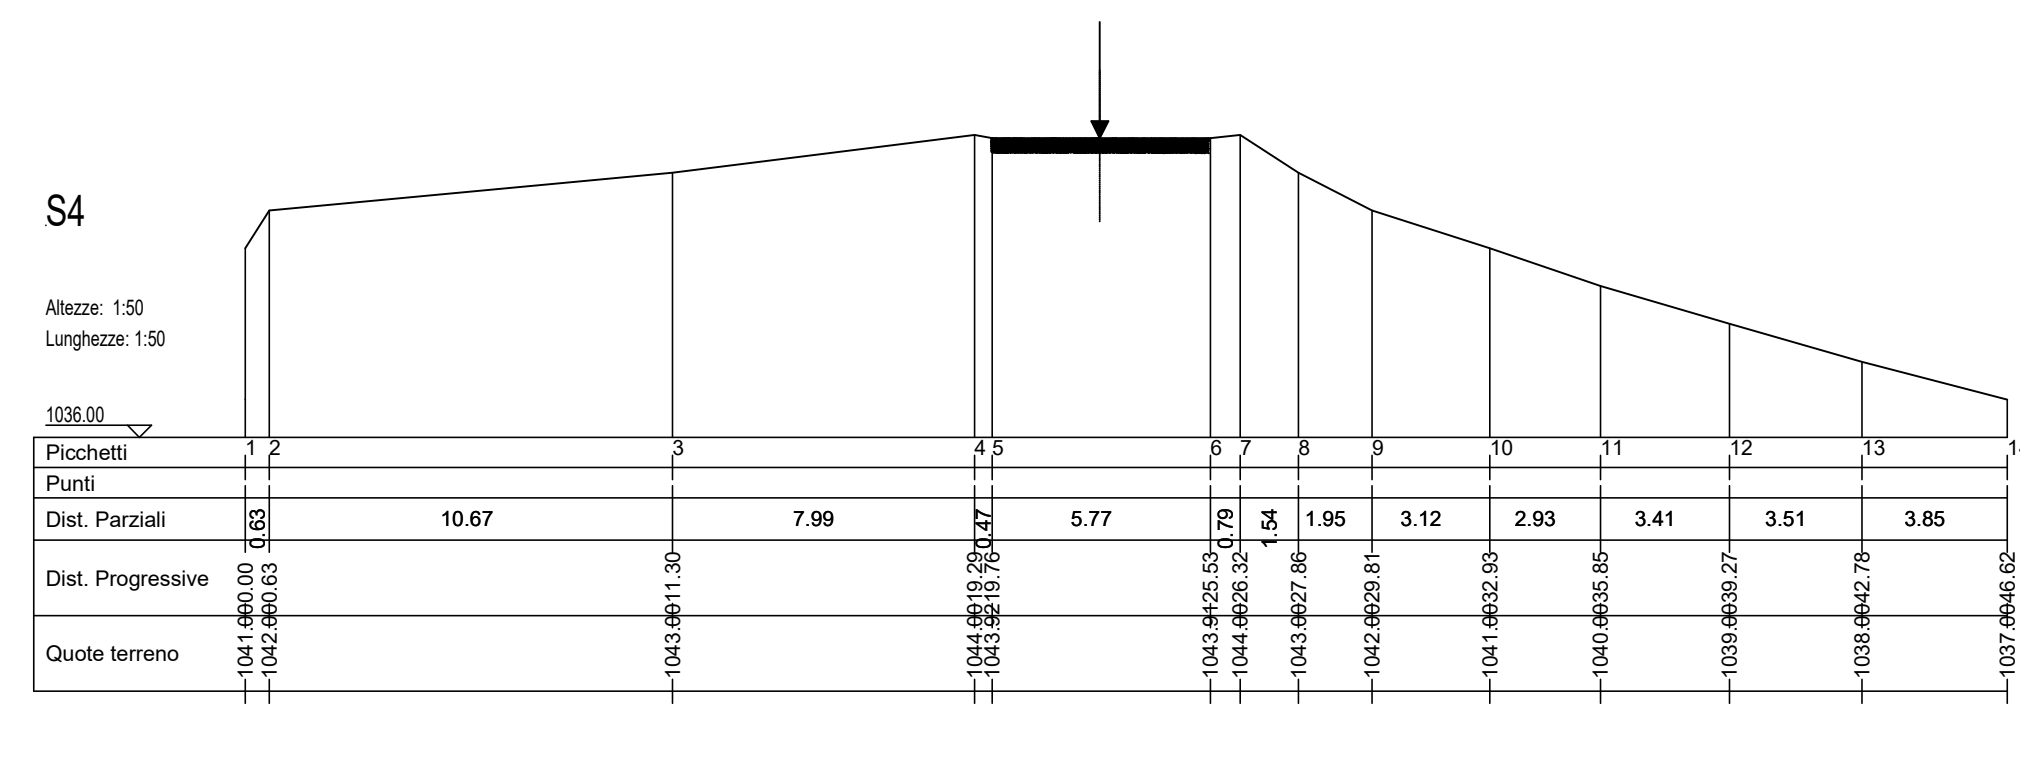

SEZIONI - RIPORTI E RINFORZO PIANO STRADA
SCALA 1:200

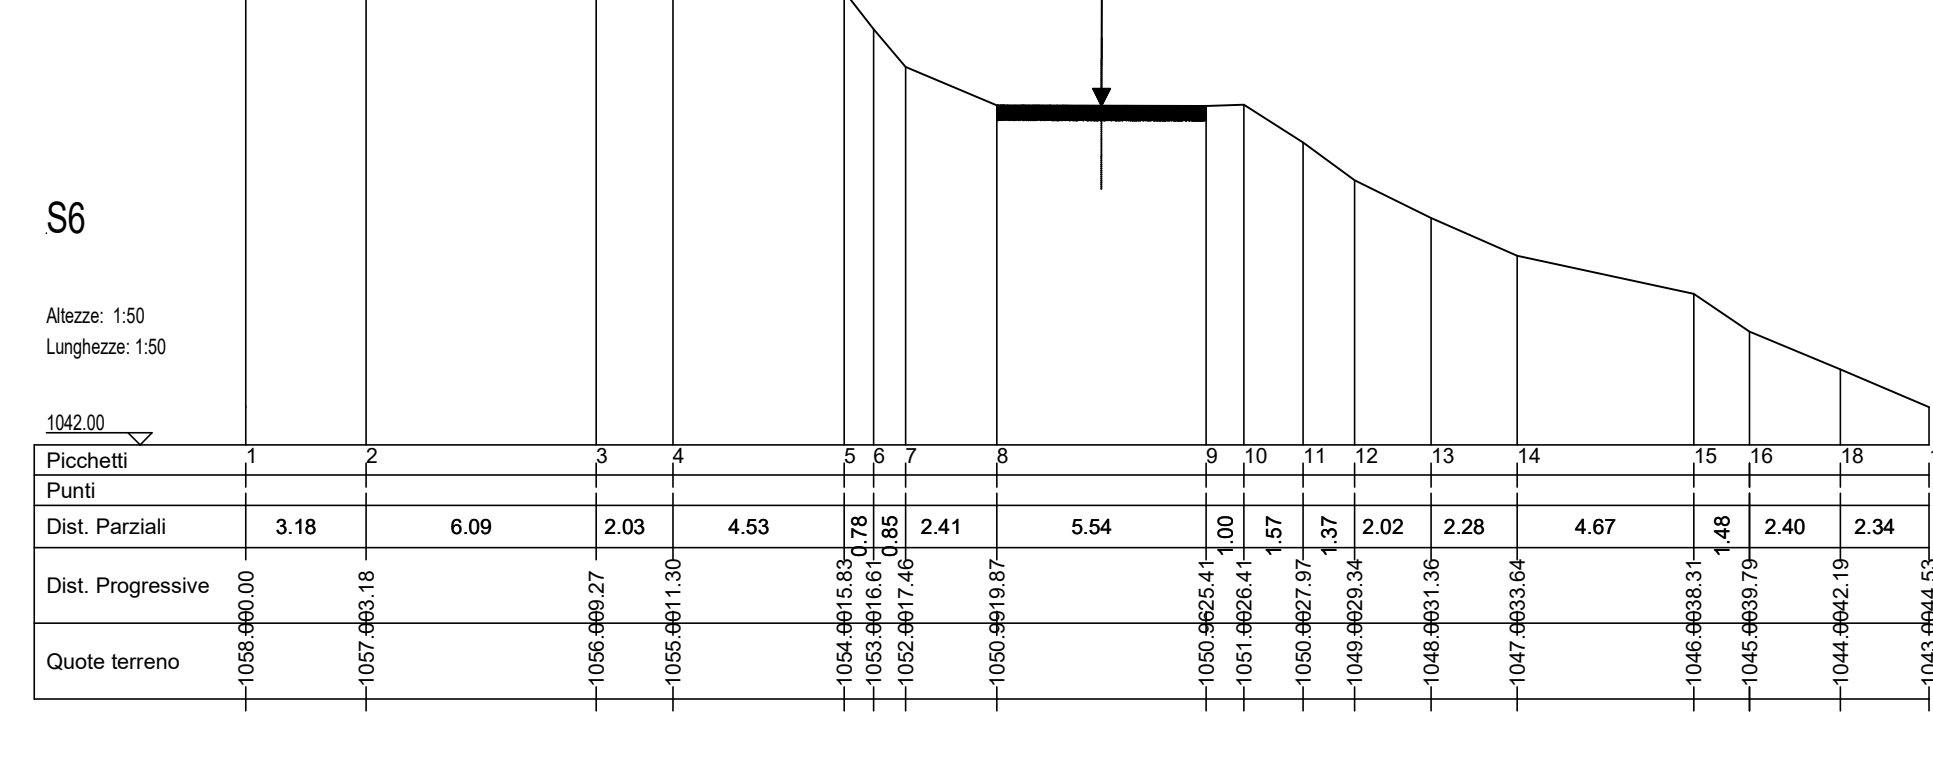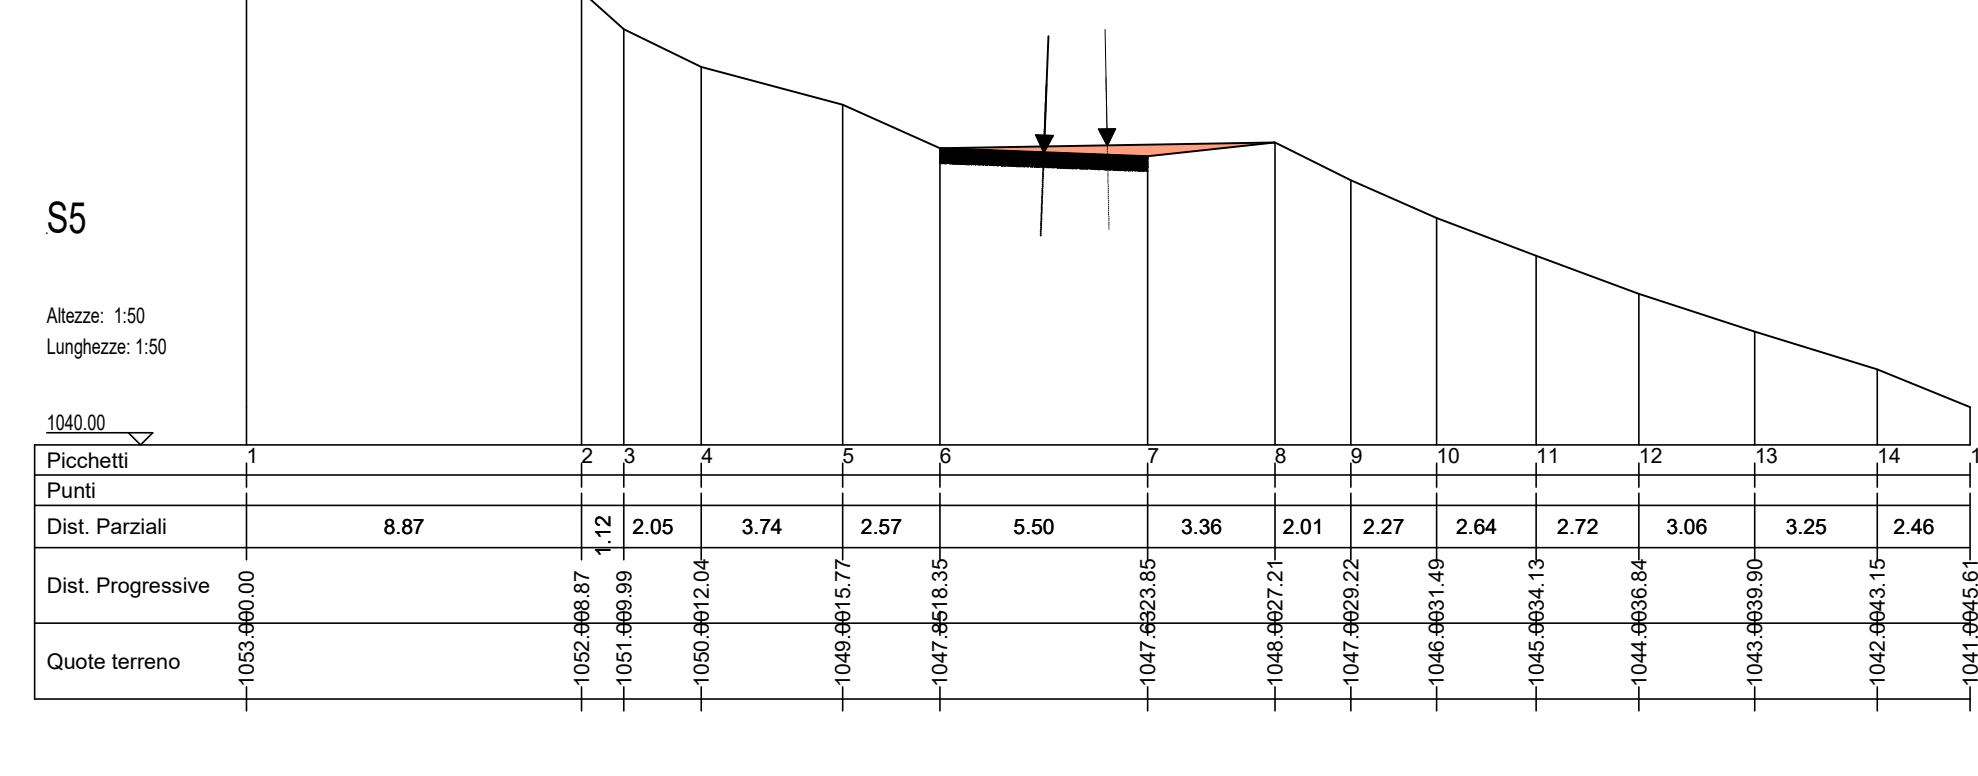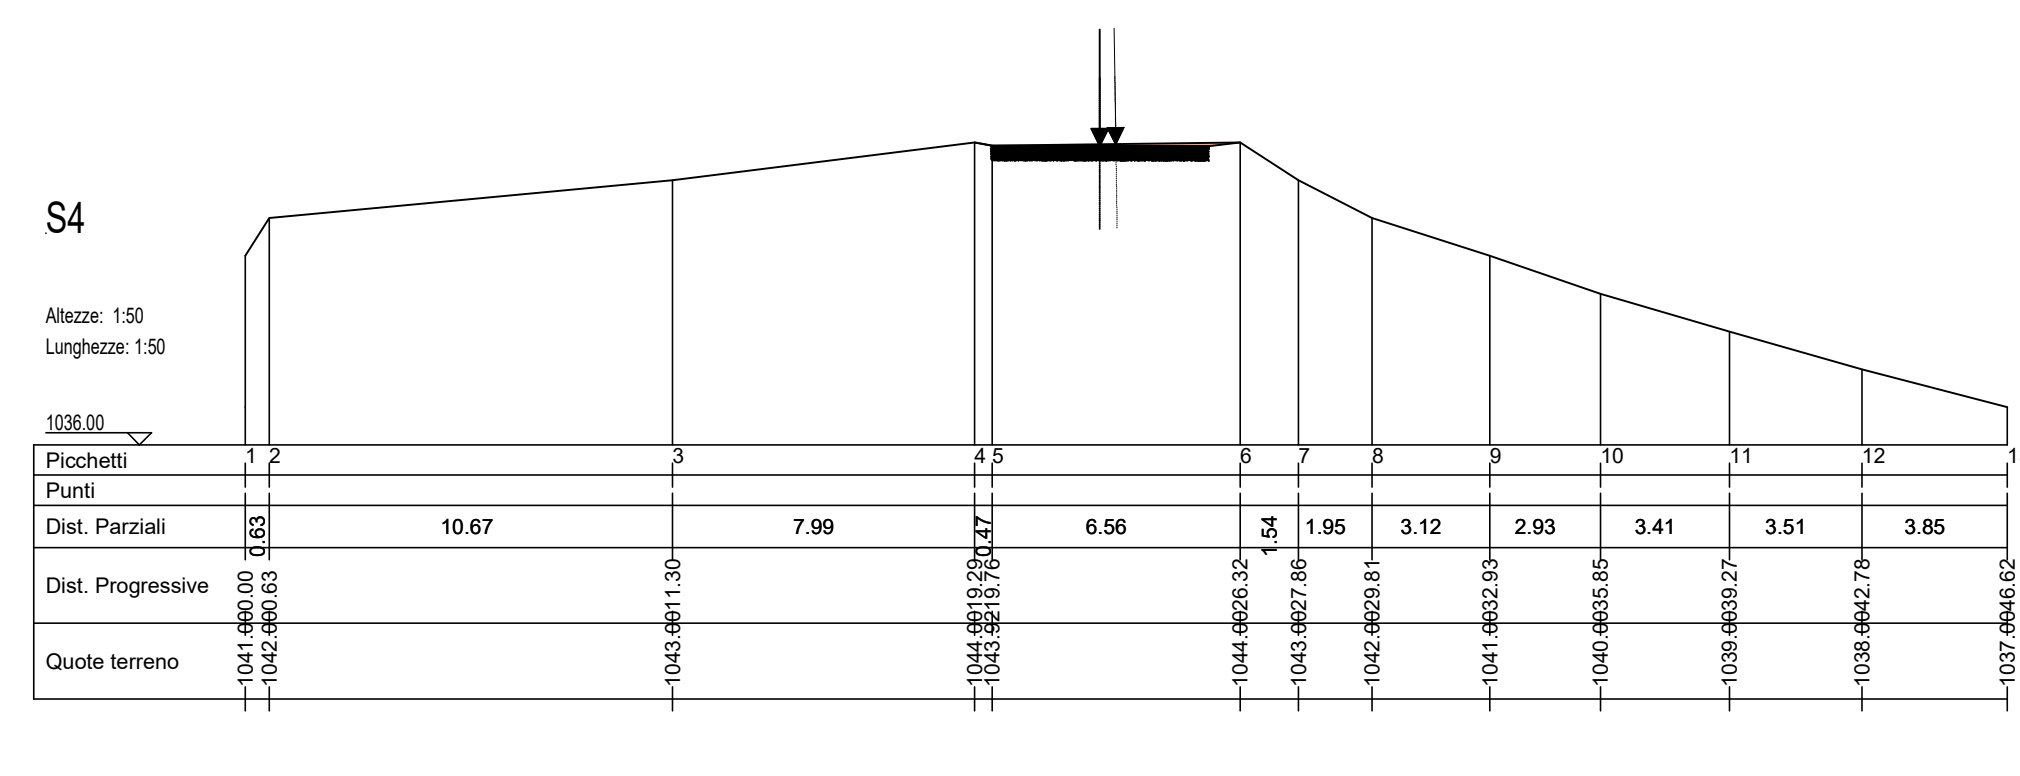

SEZIONI - STATO FINALE
SCALA 1:200

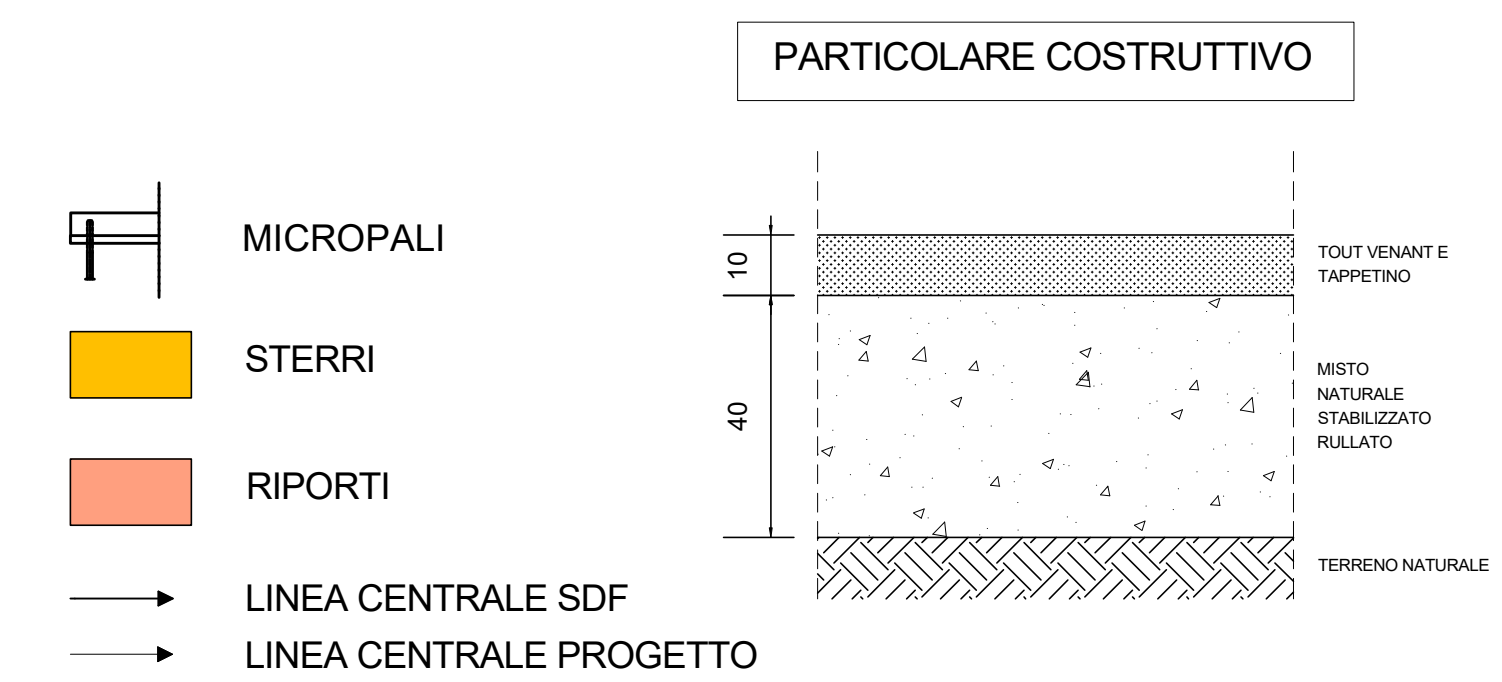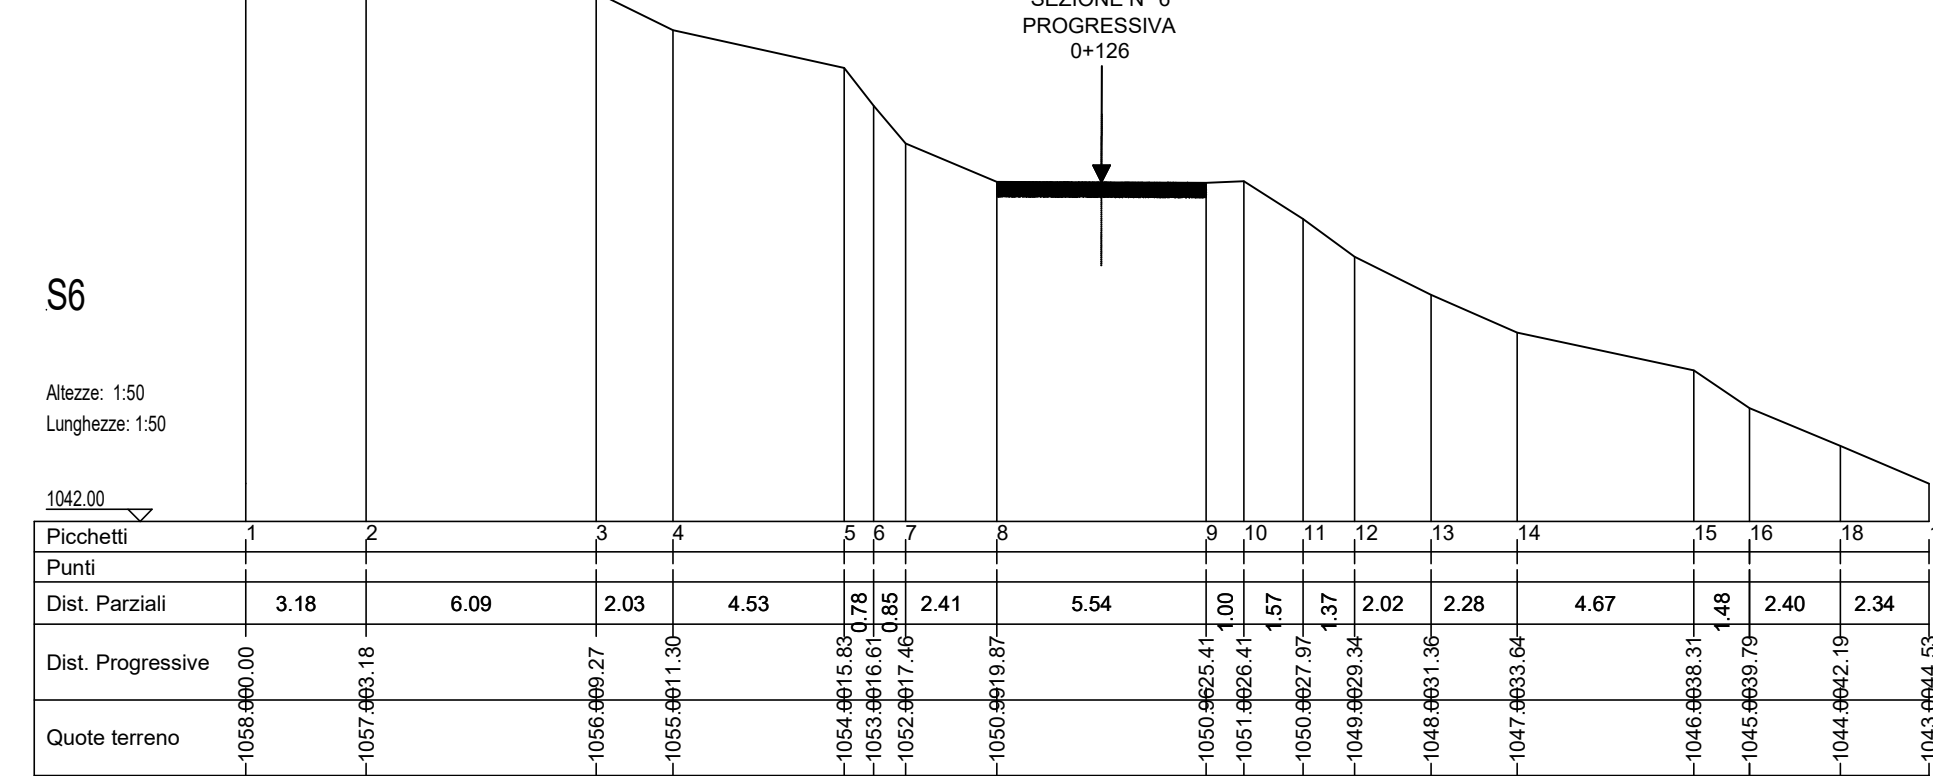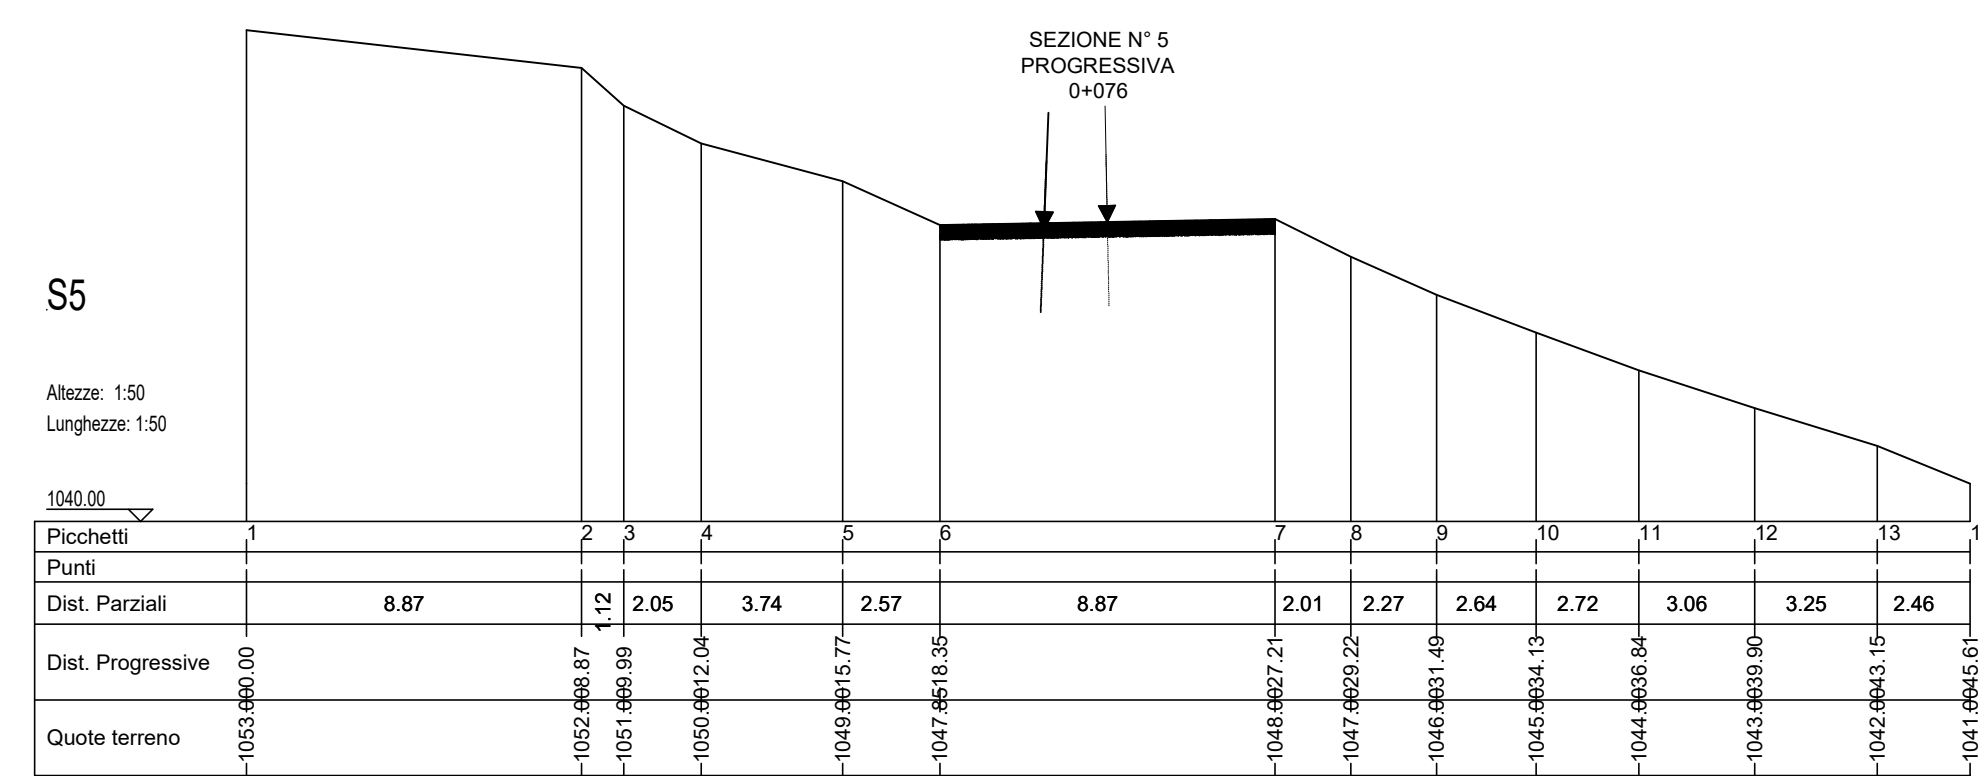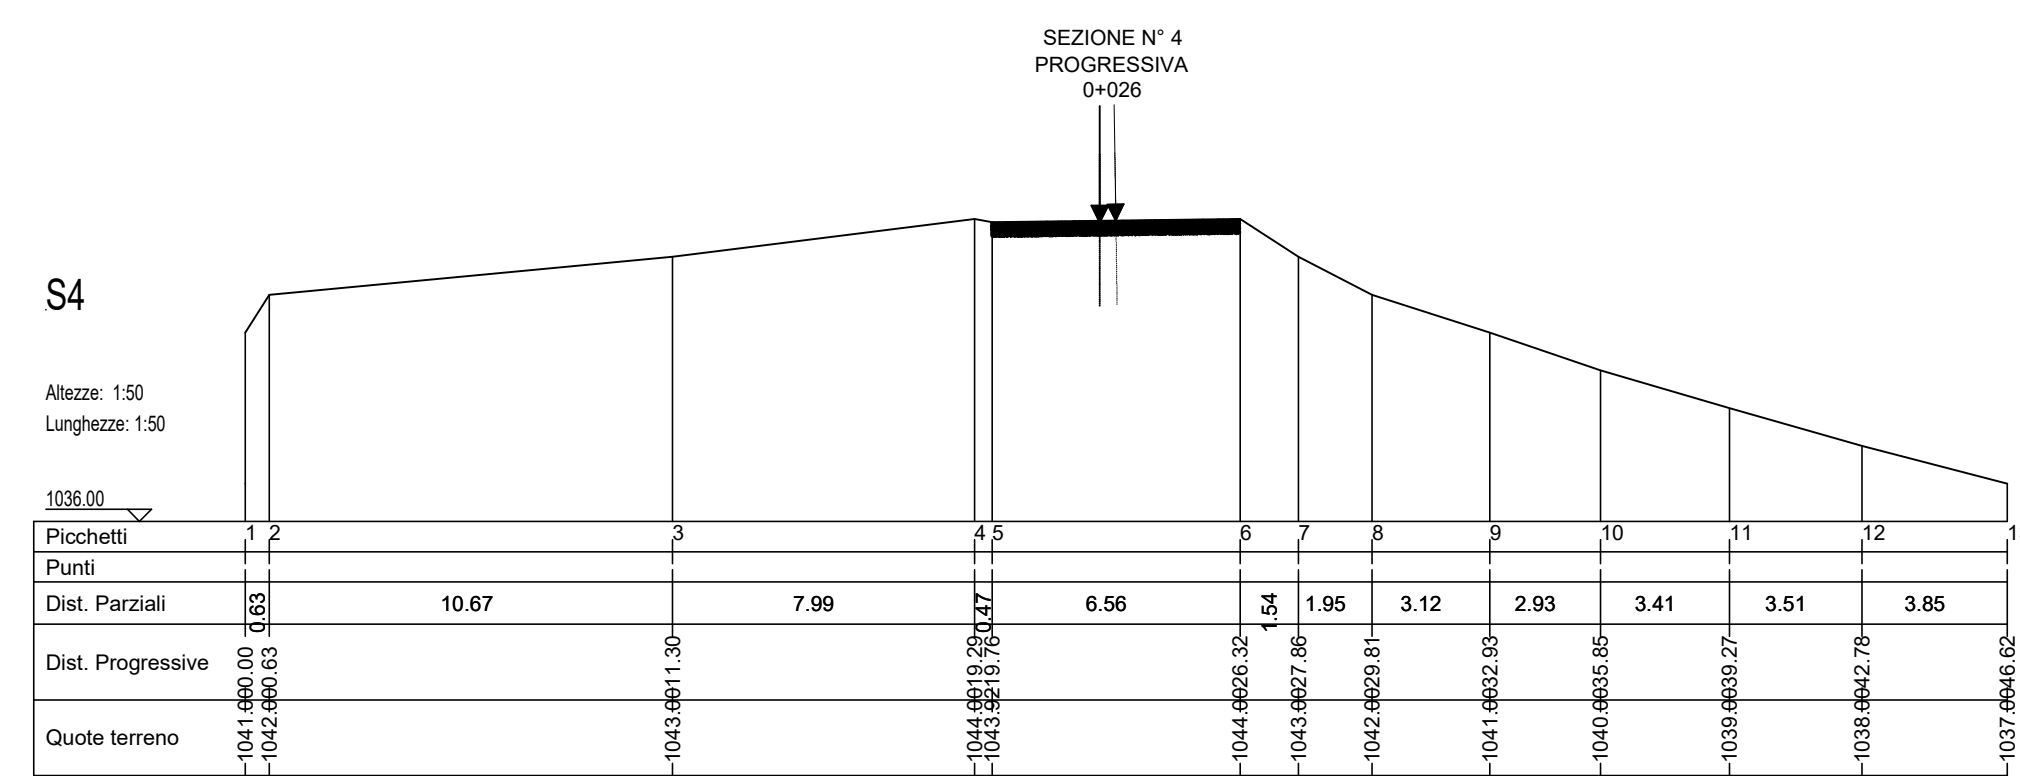

PARCO EOLICO
IMPERIA MONTI MORO
E GUARDIABELLA

Il Committente: **18P** ENERGIA S.R.L.
 Sede Legale: via Aldo Moro n. 28
 25043, Breno (BS)
 P.IVA e C.F. 04524170986

Oggetto:
ADEGUAMENTO VIABILITA' ESISTENTE
 Titolo:
**SP21 - SEZIONI STATO DI FATTO,
 PROGETTO, STERRI E RIPORTI DA KM
 0+026 A KM 0+126**

Data	Emis.	Aggiornamento	Data	Contr.	Data	Aut.	Scala
02/2023	FP	Emissione	02/2023	SMB	02/2023	SMB	SCALA 1:200
							FORMATO A3
							FEBBRAIO 2023

Commessa	Tip. Impianto	Fase Progetto	Disciplina	Tip. Doc.	Titolo	N. Tab.	REV
22109	EO	DE	CI	D	04	0072	A

PROGETTAZIONE EDILE, AMBIENTALE, STRUTTURALE ED IMPIANTISTICA A CURA DI:
 I Tecnici: **BAOTEL S.R.L.**
 Geom. Benozzi Manuel
 Per. Ing. Basso Emanuele
 Ing. Occhipinti Felice
 Arch. Ostino Paolo
 Arch. Pelletti Martina

TUTTI I DIRITTI SONO RISERVATI - Questo documento è di proprietà esclusiva del progettista ed indicato al quale è messo ogni diritto. Pertanto questo documento non può essere copiato, riprodotto, comunicato o divulgato ad altri o usato in qualsiasi maniera, nemmeno per fini sperimentali, senza autorizzazione scritta dallo stesso progettista.