SEZIONI - STATO DI FATTO
SCALA 1:200

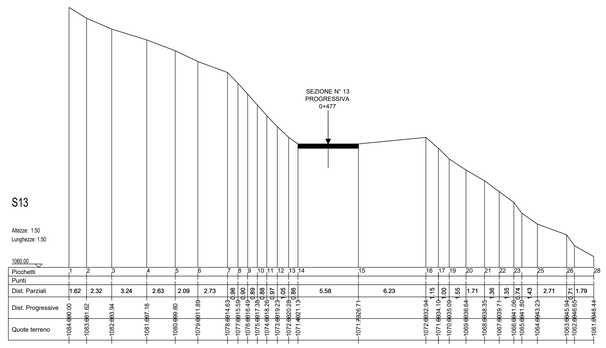

Picchetti	1	2	3	4	5	6	7	8	9	10	11	12	13	14	15	16	17	19	20	21	22	23	25	26	28
Punti																												
Dist. Parziali	1.62	2.32	3.24	2.63	2.09	2.73	0.96	0.90	0.88	0.88	0.97	1.05	0.88	5.58	6.23	1.15	1.00	1.55	1.71	1.36	1.35	1.05	1.43	2.71	1.71	1.79		
Dist. Progressive																												
Quote terreno	1064.69.00	1063.991.62	1062.989.94	1061.987.18	1060.989.80	1079.991.89	1078.991.43	1078.991.03	1076.991.26	1076.991.40	1075.991.37	1074.991.25	1073.991.28	1072.990.23	1071.482.13	1071.7926.71										1072.6932.84	1071.6934.15	1070.6935.05	1069.6936.64	1068.6938.35	1067.6939.71	1066.6941.05	1065.6941.80	1064.6943.23	1063.6945.04	1062.6946.07	1061.6948.44

SEZIONI - SCAVO
SCALA 1:200

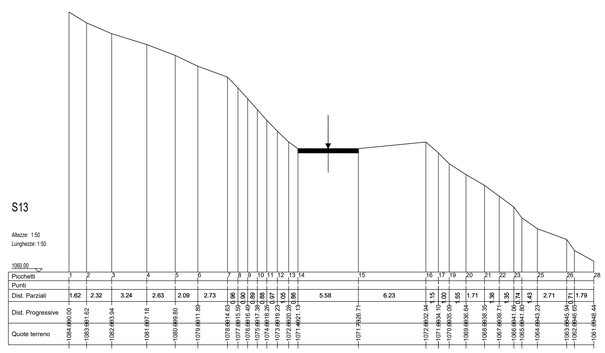

Picchetti	1	2	3	4	5	6	7	8	9	10	11	12	13	14	15	16	17	19	20	21	22	23	25	26	28			
Punti																												
Dist. Parziali	1.62	2.32	3.24	2.63	2.09	2.73	0.96	0.90	0.88	0.88	0.97	1.05	0.88	5.58	6.23	1.15	1.00	1.55	1.71	1.36	1.35	1.05	1.43	2.71	1.71	1.79		
Dist. Progressive																												
Quote terreno	1064.69.00	1063.991.62	1062.989.94	1061.987.18	1060.989.80	1079.991.89	1078.991.43	1078.991.03	1076.991.26	1076.991.40	1075.991.37	1074.991.25	1073.991.28	1072.990.23	1071.482.13	1071.7926.71										1072.6932.84	1071.6934.15	1070.6935.05	1069.6936.64	1068.6938.35	1067.6939.71	1066.6941.05	1065.6941.80	1064.6943.23	1063.6945.04	1062.6946.07	1061.6948.44

SEZIONI - RIPORTI E RINFORZO PIANO STRADA
SCALA 1:200

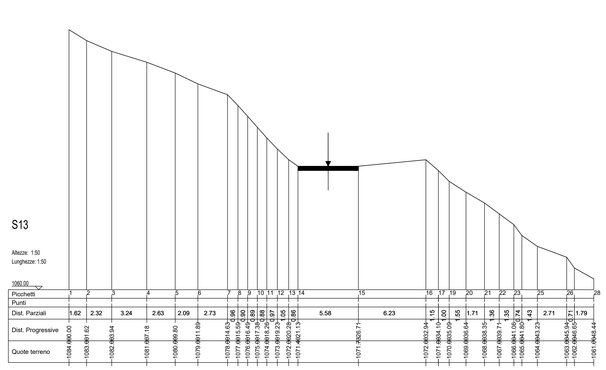

Picchetti	1	2	3	4	5	6	7	8	9	10	11	12	13	14	15	16	17	19	20	21	22	23	25	26	28			
Punti																												
Dist. Parziali	1.62	2.32	3.24	2.63	2.09	2.73	0.96	0.90	0.88	0.88	0.97	1.05	0.88	5.58	6.23	1.15	1.00	1.55	1.71	1.36	1.35	1.05	1.43	2.71	1.71	1.79		
Dist. Progressive																												
Quote terreno	1064.69.00	1063.991.62	1062.989.94	1061.987.18	1060.989.80	1079.991.89	1078.991.43	1078.991.03	1076.991.26	1076.991.40	1075.991.37	1074.991.25	1073.991.28	1072.990.23	1071.482.13	1071.7926.71										1072.6932.84	1071.6934.15	1070.6935.05	1069.6936.64	1068.6938.35	1067.6939.71	1066.6941.05	1065.6941.80	1064.6943.23	1063.6945.04	1062.6946.07	1061.6948.44

SEZIONI - STATO FINALE
SCALA 1:200

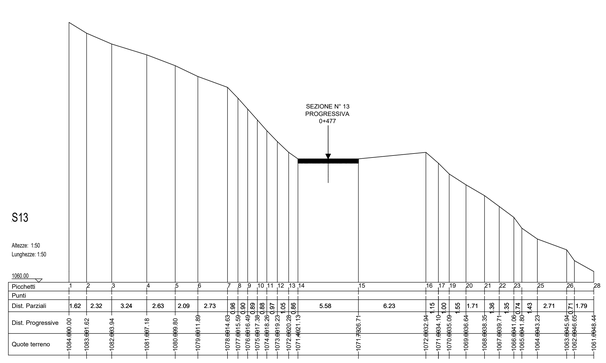

Picchetti	1	2	3	4	5	6	7	8	9	10	11	12	13	14	15	16	17	19	20	21	22	23	25	26	28			
Punti																												
Dist. Parziali	1.62	2.32	3.24	2.63	2.09	2.73	0.96	0.90	0.88	0.88	0.97	1.05	0.88	5.58	6.23	1.15	1.00	1.55	1.71	1.36	1.35	1.05	1.43	2.71	1.71	1.79		
Dist. Progressive																												
Quote terreno	1064.69.00	1063.991.62	1062.989.94	1061.987.18	1060.989.80	1079.991.89	1078.991.43	1078.991.03	1076.991.26	1076.991.40	1075.991.37	1074.991.25	1073.991.28	1072.990.23	1071.482.13	1071.7926.71										1072.6932.84	1071.6934.15	1070.6935.05	1069.6936.64	1068.6938.35	1067.6939.71	1066.6941.05	1065.6941.80	1064.6943.23	1063.6945.04	1062.6946.07	1061.6948.44

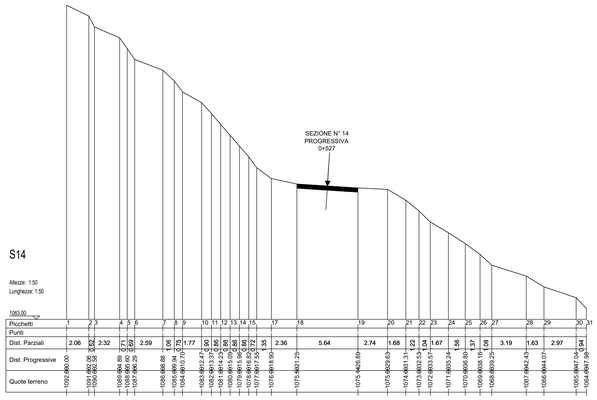

Picchetti	1	2	3	4	5	6	7	8	9	10	11	12	13	14	15	17	18	19	20	21	22	23	24	25	26	27	28	29	30	31
Punti																														
Dist. Parziali	2.06	0.82	2.32	0.77	0.69	2.59	0.96	0.90	1.77	0.88	0.88	0.88	0.72	0.55	2.36	5.64		2.74	1.68	1.22	0.34	1.67	1.66	0.57	0.88	3.19	1.63	2.97	0.84	
Dist. Progressive																														
Quote terreno	1092.990.00	1091.992.06	1090.992.82	1089.994.89	1088.995.60	1087.995.60	1086.996.88	1085.996.94	1084.997.70	1083.912.47	1082.913.35	1081.913.23	1080.915.04	1079.915.92	1078.917.64	1077.917.72	1076.918.60	1075.6921.25	1075.6426.89	1075.6929.63	1074.6931.31	1073.6932.53	1072.6933.07	1071.6935.24	1070.6936.92	1069.6938.19	1068.6939.25	1067.6942.43	1066.6944.01	1065.6947.04	1064.6947.88

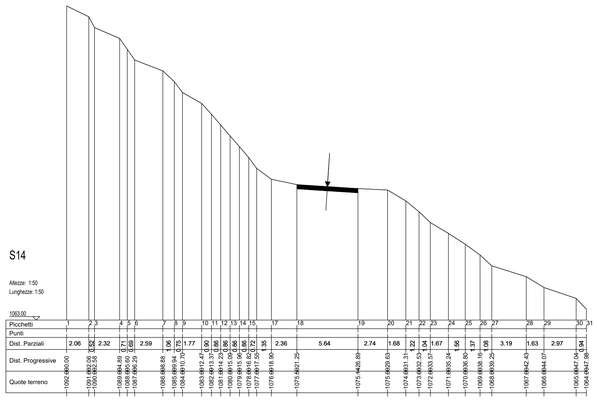

Picchetti	1	2	3	4	5	6	7	8	9	10	11	12	13	14	15	17	18	19	20	21	22	23	24	25	26	27	28	29	30	31
Punti																														
Dist. Parziali	2.06	0.82	2.32	0.77	0.69	2.59	0.96	0.90	1.77	0.88	0.88	0.88	0.72	0.55	2.36	5.64		2.74	1.68	1.22	0.34	1.67	1.66	0.57	0.88	3.19	1.63	2.97	0.84	
Dist. Progressive																														
Quote terreno	1092.990.00	1091.992.06	1090.992.82	1089.994.89	1088.995.60	1087.995.60	1086.996.88	1085.996.94	1084.997.70	1083.912.47	1082.913.35	1081.913.23	1080.915.04	1079.915.92	1078.917.64	1077.917.72	1076.918.60	1075.6921.25	1075.6426.89	1075.6929.63	1074.6931.31	1073.6932.53	1072.6933.07	1071.6935.24	1070.6936.92	1069.6938.19	1068.6939.25	1067.6942.43	1066.6944.01	1065.6947.04	1064.6947.88

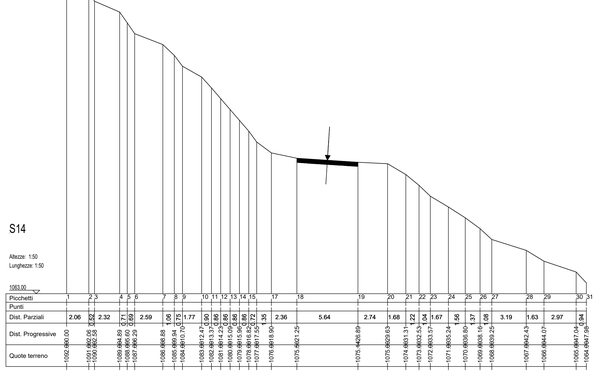

Picchetti	1	2	3	4	5	6	7	8	9	10	11	12	13	14	15	17	18	19	20	21	22	23	24	25	26	27	28	29	30	31
Punti																														
Dist. Parziali	2.06	0.82	2.32	0.77	0.69	2.59	0.96	0.90	1.77	0.88	0.88	0.88	0.72	0.55	2.36	5.64		2.74	1.68	1.22	0.34	1.67	1.66	0.57	0.88	3.19	1.63	2.97	0.84	
Dist. Progressive																														
Quote terreno	1092.990.00	1091.992.06	1090.992.82	1089.994.89	1088.995.60	1087.995.60	1086.996.88	1085.996.94	1084.997.70	1083.912.47	1082.913.35	1081.913.23	1080.915.04	1079.915.92	1078.917.64	1077.917.72	1076.918.60	1075.6921.25	1075.6426.89	1075.6929.63	1074.6931.31	1073.6932.53	1072.6933.07	1071.6935.24	1070.6936.92	1069.6938.19	1068.6939.25	1067.6942.43	1066.6944.01	1065.6947.04	1064.6947.88

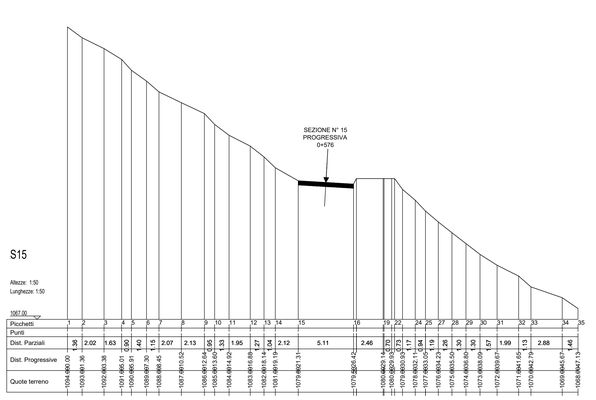

Picchetti	1	2	3	4	5	6	7	8	9	10	11	12	13	14	15	16	18	19	22	24	25	27	28	29	30	31	32	33	34	35
Punti																														
Dist. Parziali	1.36	2.02	1.63	1.00	0.95	2.07	2.13	0.96	0.53	1.95	1.27	1.04	2.12	5.11		2.46	0.70	0.73	1.17	1.84	1.26	0.50	0.50	0.50	0.57	1.99	2.88	1.46		
Dist. Progressive																														
Quote terreno	1094.990.00	1093.991.36	1092.993.38	1091.995.01	1090.995.91	1088.997.30	1087.999.45	1087.9910.52	1086.9912.64	1085.9913.60	1084.9914.62	1083.9916.89	1082.9918.14	1081.9919.19	1079.9921.31	1079.9926.42	1080.9927.12	1079.9928.10	1078.9930.03	1078.9931.73	1077.9933.05	1076.9934.23	1075.9935.05	1074.9936.83	1073.9938.09	1072.9939.67	1071.9941.55	1070.9942.78	1069.9945.01	1068.9946.47	1068.9947.13

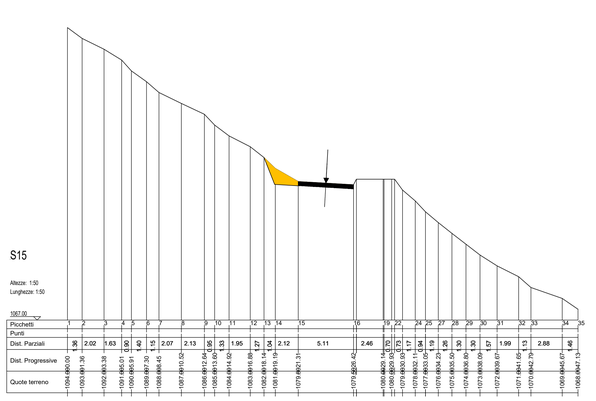

Picchetti	1	2	3	4	5	6	7	8	9	10	11	12	13	14	15	16	18	19	22	24	25	27	28	29	30	31	32	33	34	35
Punti																														
Dist. Parziali	1.36	2.02	1.63	1.00	0.95	2.07	2.13	0.96	0.53	1.95	1.27	1.04	2.12	7.39		2.46	0.70	0.73	1.17	1.84	1.26	0.50	0.50	0.50	0.57	1.99	2.88	1.46		
Dist. Progressive																														
Quote terreno	1094.990.00	1093.991.36	1092.993.38	1091.995.01	1090.995.91	1088.997.30	1087.999.45	1087.9910.52	1086.9912.64	1085.9913.60	1084.9914.62	1083.9916.89	1082.9918.14	1081.9919.19	1079.9921.31	1079.9926.42	1080.9927.12	1079.9928.10	1078.9930.03	1078.9931.73	1077.9933.05	1076.9934.23	1075.9935.05	1074.9936.83	1073.9938.09	1072.9939.67	1071.9941.55	1070.9942.78	1069.9945.01	1068.9946.47	1068.9947.13

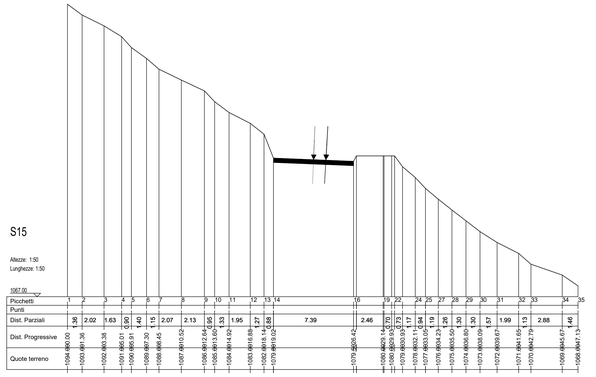

Picchetti	1	2	3	4	5	6	7	8	9	10	11	12	13	14	15	16	18	19	22	24	25	27	28	29	30	31	32	33	34	35
Punti																														
Dist. Parziali	1.36	2.02	1.63	1.00	0.95	2.07	2.13	0.96	0.53	1.95	1.27	1.04	2.12	7.39		2.46	0.70	0.73	1.17	1.84	1.26	0.50	0.50	0.50	0.57	1.99	2.88	1.46		
Dist. Progressive																														
Quote terreno	1094.990.00	1093.991.36	1092.993.38	1091.995.01	1090.995.91	1088.997.30	1087.999.45	1087.9910.52	1086.9912.64	1085.9913.60	1084.9914.62	1083.9916.89	1082.9918.14	1081.9919.19	1079.9921.31	1079.9926.42	1080.9927.12	1079.9928.10	1078.9930.03	1078.9931.73	1077.9933.05	1076.9934.23	1075.9935.05	1074.9936.83	1073.9938.09	1072.9939.67	1071.9941.55	1070.9942.78	1069.9945.01	1068.9946.47	1068.9947.13

PARTICOLARE COSTRUTTIVO

PARCO EOLICO
IMPERIA MONTI MORO E GUARDIABELLA

Il Committente: 18 più ENERGIA srl

Sede Legale: via Aldo Moro n. 28, 25043, Breno (BS), P.IVA e C.F. 04324170986

Oggetto:
ADEGUAMENTO VIABILITA' ESISTENTE

Titolo:
SP21 - SEZIONI STATO DI FATTO, PROGETTO, STERRI E RIPORTI DA KM 0+477 A KM 0+576

Il Progettista
Dott. Ing. Silvio Mario Bauducco
Ing. Silvio Mario Bauducco

Data	Emis.	Aggiornamento	Data	Contr.	Data	Autor.
02/2023	FP	Emissione	02/2023	SMB	02/2023	SMB

SCALA 1:200
FORMATO A0
FEBBRAIO 2023

Commessa	Tip. impianto	Fase Progetto	Disciplina	Tip. Doc	Titolo	N. Elab	REV
22109	EO	DE	CI	D	04	0075	A

PROGETTAZIONE EDILE, AMBIENTALE, STRUTTURALE ED IMPIANTISTICA A CURA DI:

I Tecnici:
Coord. gruppo di progettazione
Ing. Silvio Mario Bauducco

Collaboratori
Geom. Benzoni Manuel
Per. Ind. Biasin Emanuele
Ing. Occhiuto Felice
Arch. Ostino Paolo
Arch. Pelleri Martina

BAUTEL S.R.L.
Sede Amministrativa via Maroncelli, 23 10024 Moncalieri (TO)
tel.011.6052113 - 011.6056915 e-mail: amministrazione@bautel.it
Sede operativa Torino - via Maroncelli, 23 10024 Moncalieri (TO)
Sede operativa Genova - via Banderali, 2/4 16121 Genova (GE)

File: Planimetrie_tratto1.dwg

TUTTI I DIRITTI SONO RISERVATI - Questo documento è di proprietà esclusiva del progettista ivi indicato sul quale si riserva ogni diritto. Pertanto questo documento non può essere copiato, riprodotto, comunicato o divulgato ad altri o usato in qualsiasi maniera, nemmeno per fini parziali, senza autorizzazione scritta dello stesso progettista.