SEZIONI - STATO DI FATTO
SCALA 1:200










SEZIONI - SCAVO
SCALA 1:200




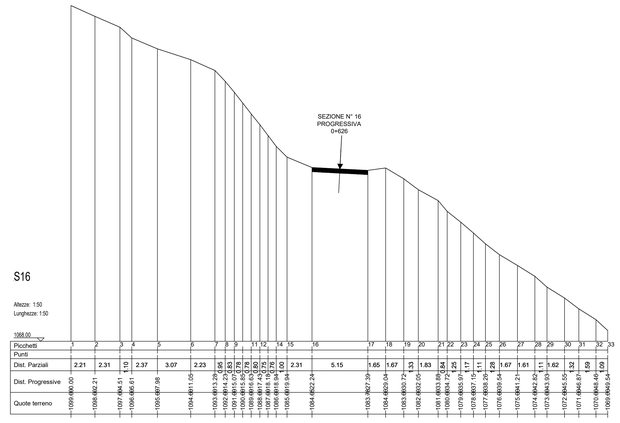


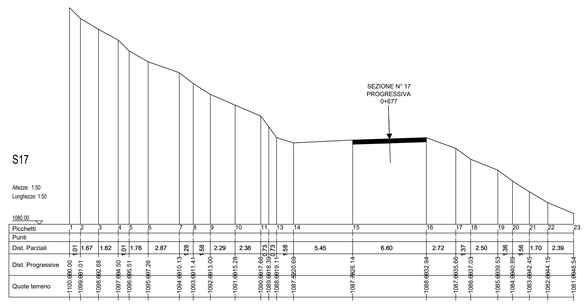


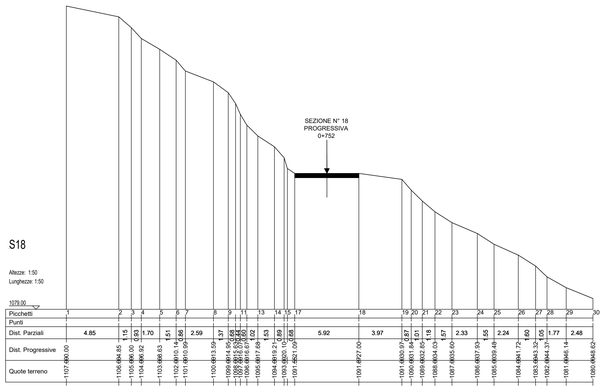SEZIONI - RIPORTI E RINFORZO PIANO STRADA
SCALA 1:200




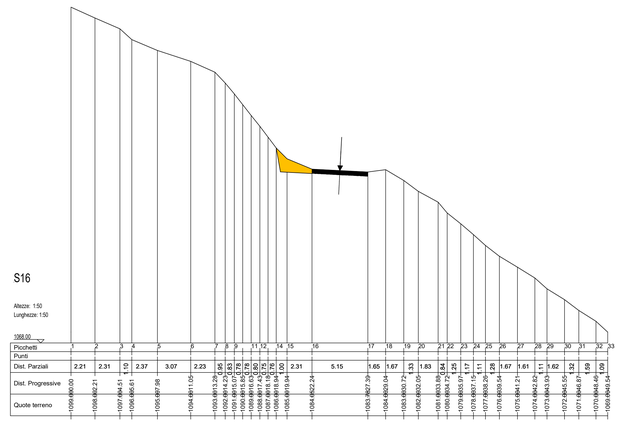


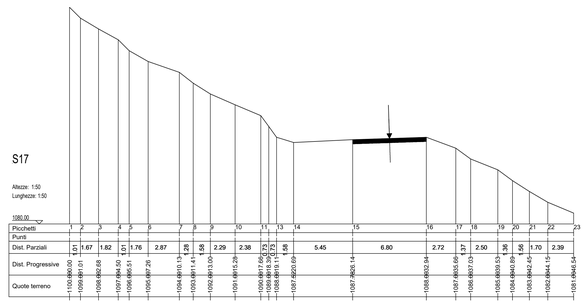


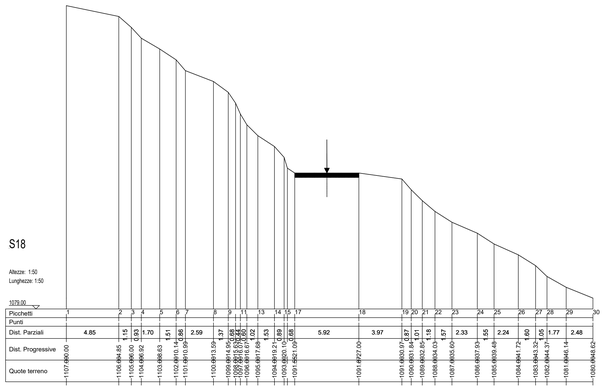SEZIONI - STATO FINALE
SCALA 1:200




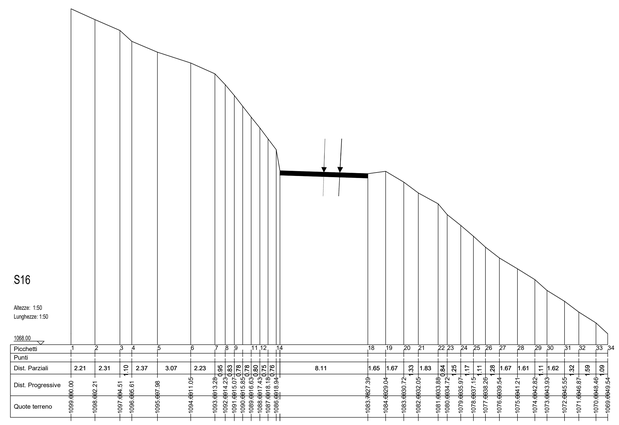


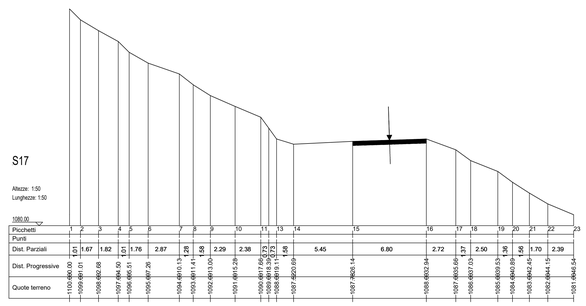


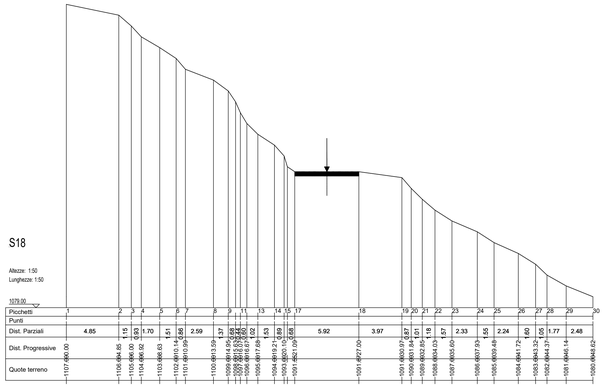PARTICOLARE COSTRUTTIVO

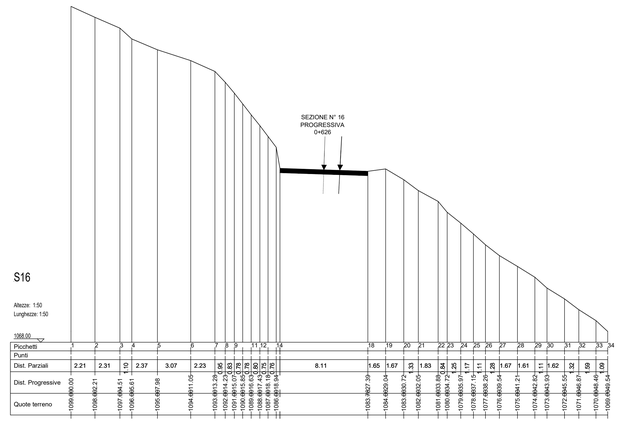


# PARCO EOLICO
# IMPERIA MONTI MORO E GUARDIABELLA

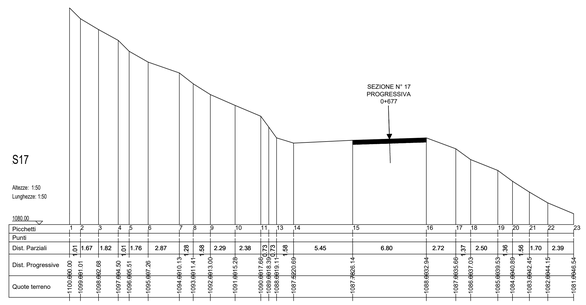Il Committente: 18Più Energia srl

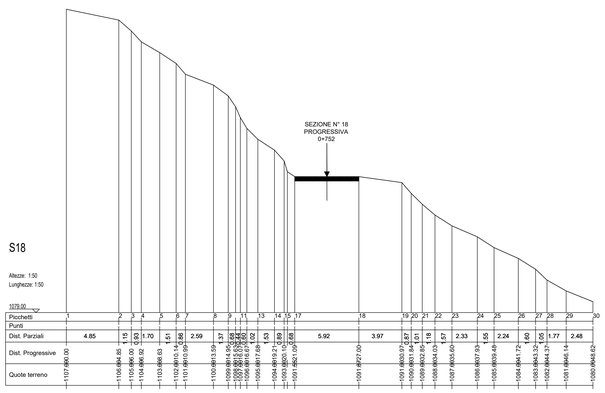Sede Legale: via Aldo Moro n. 28
25043, Breno (BS)
P.IVA e C.F. 04324170986

Oggetto:
ADEGUAMENTO VIABILITA' ESISTENTE

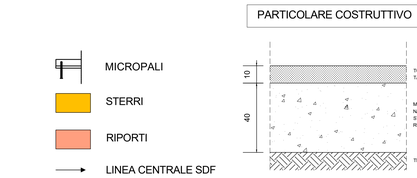Titolo:
SP21 - SEZIONI STATO DI FATTO, PROGETTO, STERRI E RIPORTI DA KM 0+626 A KM 0+752

Il Progettista
Dott. Ing. Silvio Mario Bauducco

| Data | Emis. | Aggiornamento | Data | Contr. | Data | Autor. |
|---|---|---|---|---|---|---|
| 02/2023 | FP | Emissione | 02/2023 | SMB | 02/2023 | SMB |

SCALA 1:200
FORMATO A0
FEBBRAIO 2023

| Commessa | Tip. impianto | Fase Progetto | Disciplina | Tip. Doc | Titolo | N. Elab | REV |
|---|---|---|---|---|---|---|---|
| 22109 | EO | DE | CI | D | 04 | 0076 | A |

PROGETTAZIONE EDILE, AMBIENTALE, STRUTTURALE ED IMPIANTISTICA A CURA DI:

I Tecnici:
Coord. gruppo di progettazione
Ing. Silvio Mario Bauducco

Collaboratori
Geom. Benzoni Manuel
Per. Ind. Biasin Emanuele
Ing. Occhiuto Felice
Arch. Ostino Paolo
Arch. Pelleri Martina

BAUTEL S.R.L.
Sede Amministrativa via Maroncelli, 23 10024 Moncalieri (TO)
tel.011.6052113 - 011.6059915 e-mail: amministrazione@bautel.it
Sede operativa Torino - via Maroncelli, 23 10024 Moncalieri (TO)
Sede operativa Genova - via Banderali, 2/4 16121 Genova (GE)

File: Planimetrie_tratto1.dwg

TUTTI I DIRITTI SONO RISERVATI - Questo documento è di proprietà esclusiva del progettista ivi indicato sul quale si riserva ogni diritto. Pertanto questo documento non può essere copiato, riprodotto, comunicato o divulgato ad altri o usato in qualsiasi maniera, nemmeno per fini parzialmenti, senza autorizzazione scritta dallo stesso progettista.