


SEZIONI - STATO DI FATTO
SCALA 1:200


S37

Altezza: 1,50
Lunghezza: 1,50

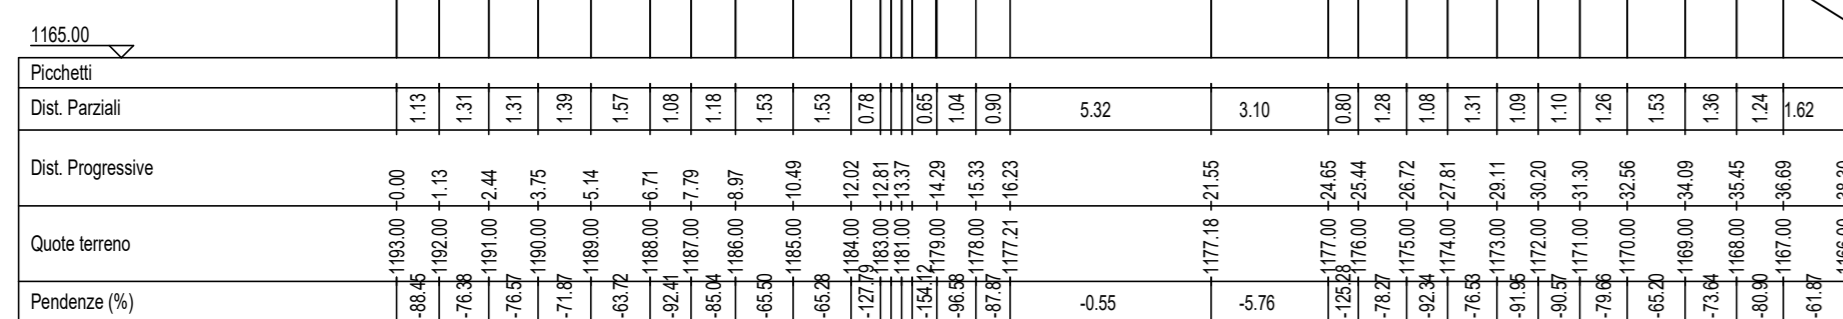


S38

Altezza: 1,50
Lunghezza: 1,50

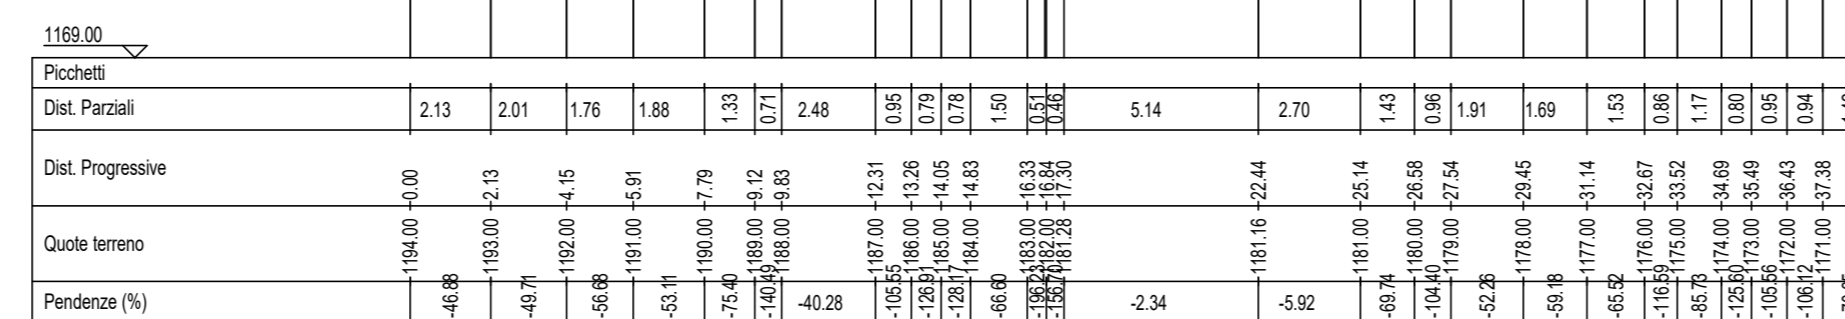

S39


Altezza: 1,50
Lunghezza: 1,50

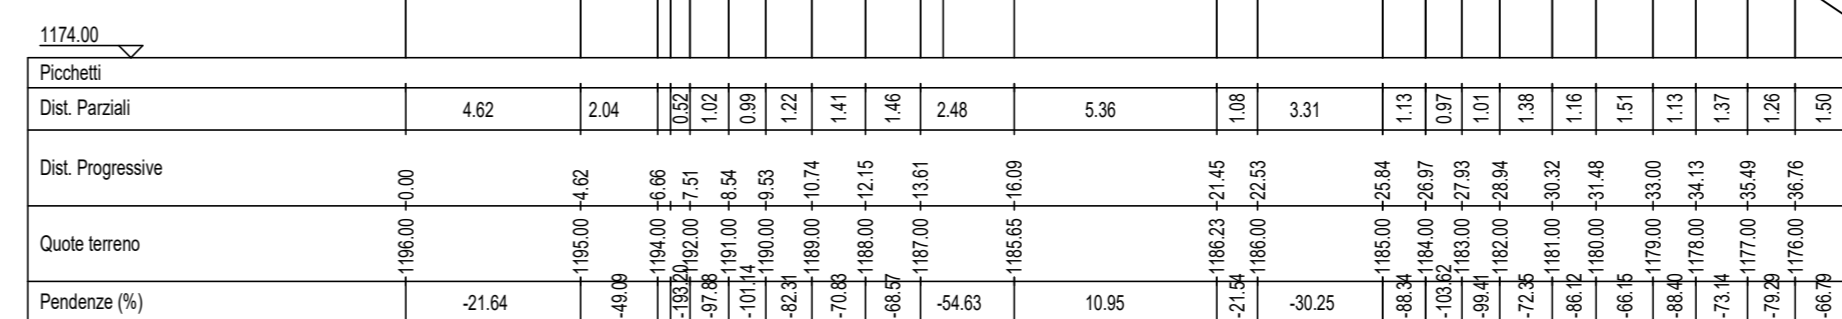

SEZIONI - SCAVO
SCALA 1:200


S37

Altezza: 1,50
Lunghezza: 1,50

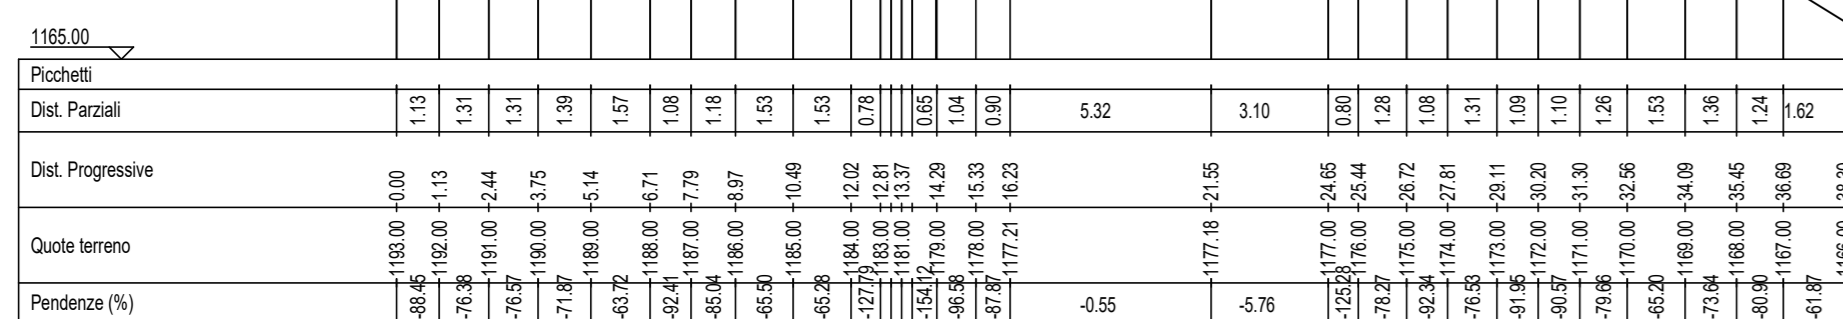


S38

Altezza: 1,50
Lunghezza: 1,50

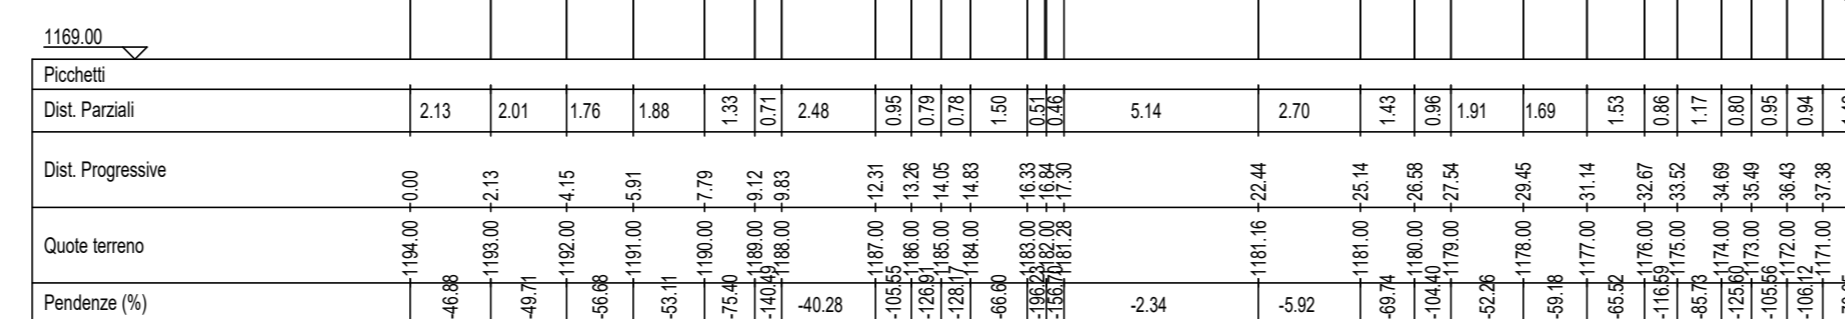

S39


Altezza: 1,50
Lunghezza: 1,50

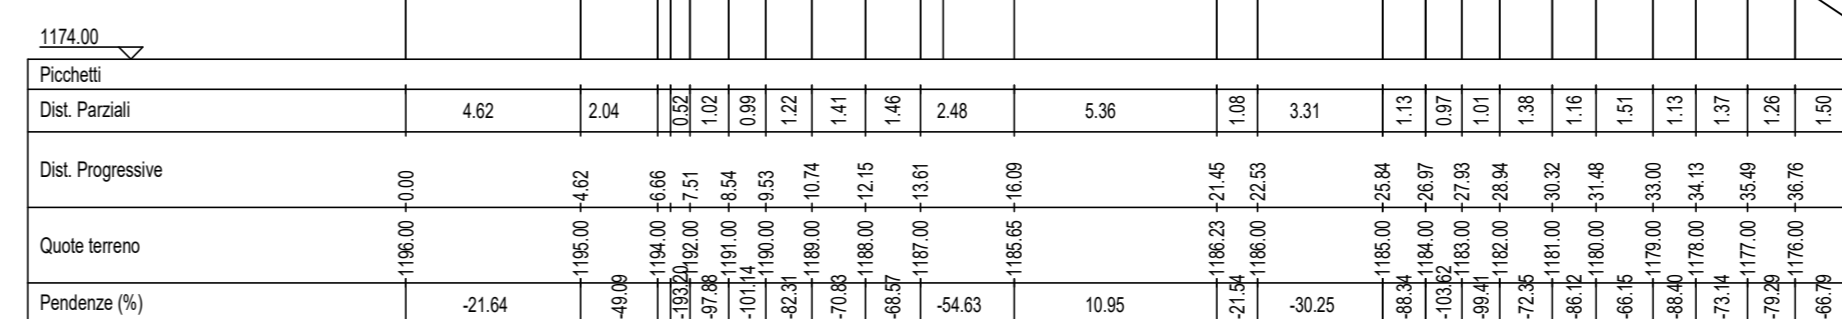

SEZIONI - RIPORTI E RINFORZO PIANO STRADA
SCALA 1:200


S37

Altezza: 1,50
Lunghezza: 1,50

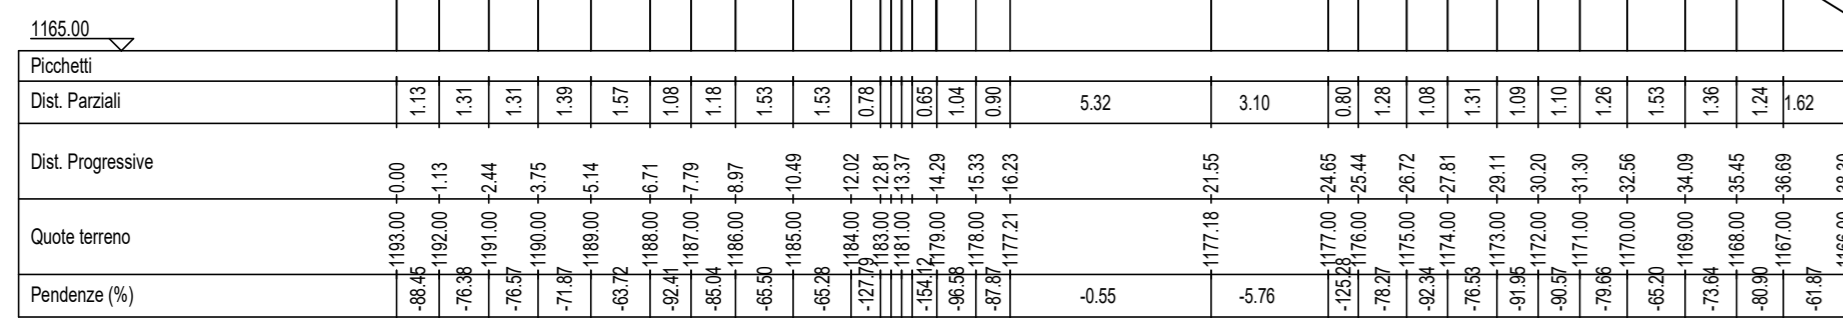


S38

Altezza: 1,50
Lunghezza: 1,50

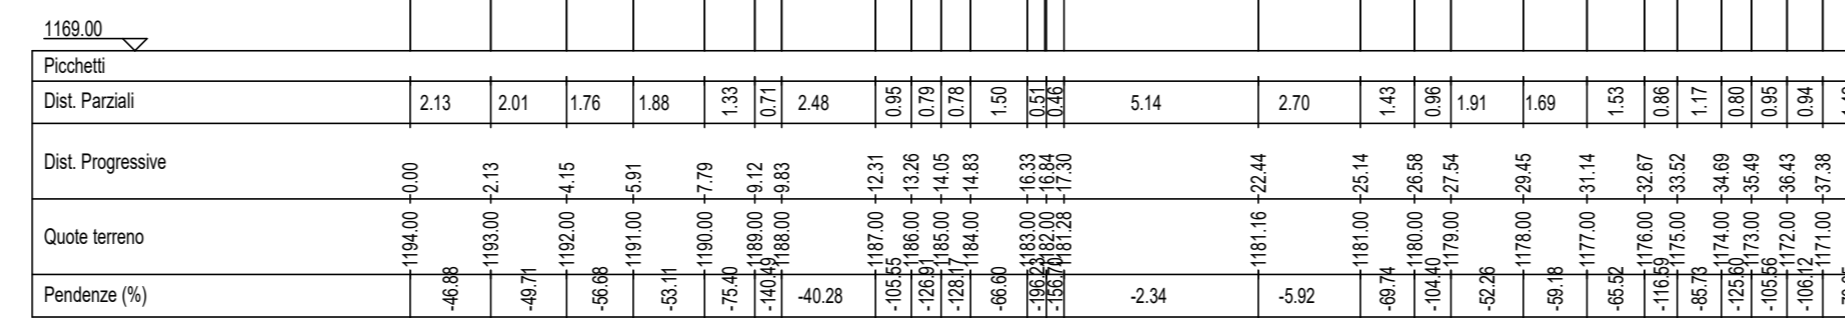

S39


Altezza: 1,50
Lunghezza: 1,50

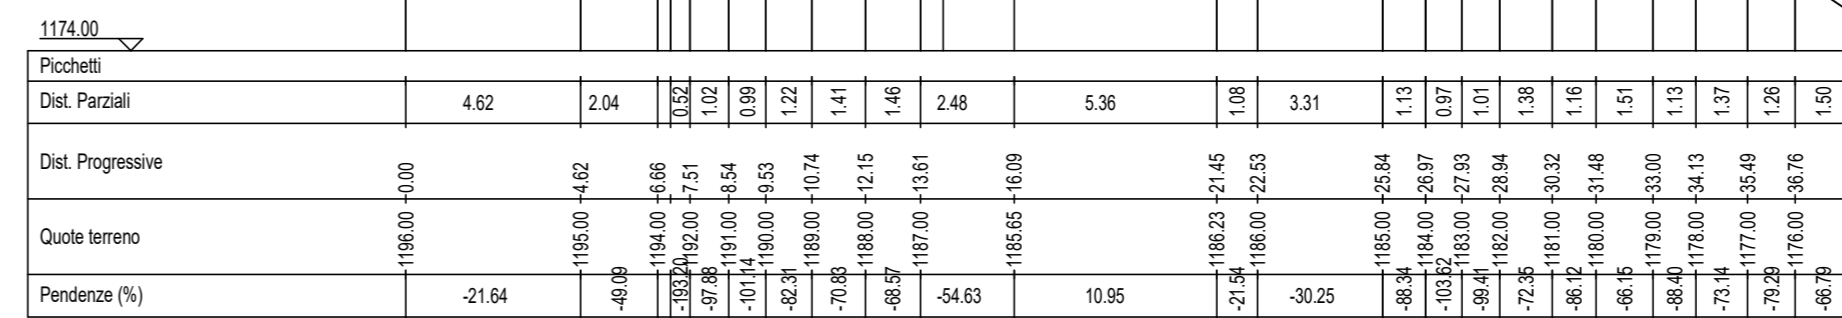

SEZIONI - STATO FINALE
SCALA 1:200


S37

Altezza: 1,50
Lunghezza: 1,50

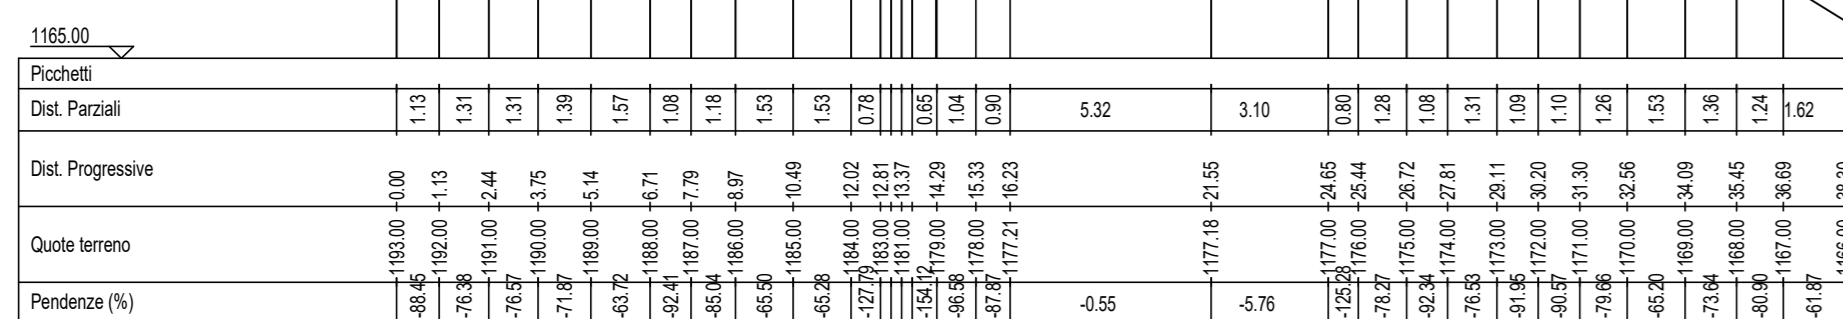



S38

Altezza: 1,50
Lunghezza: 1,50

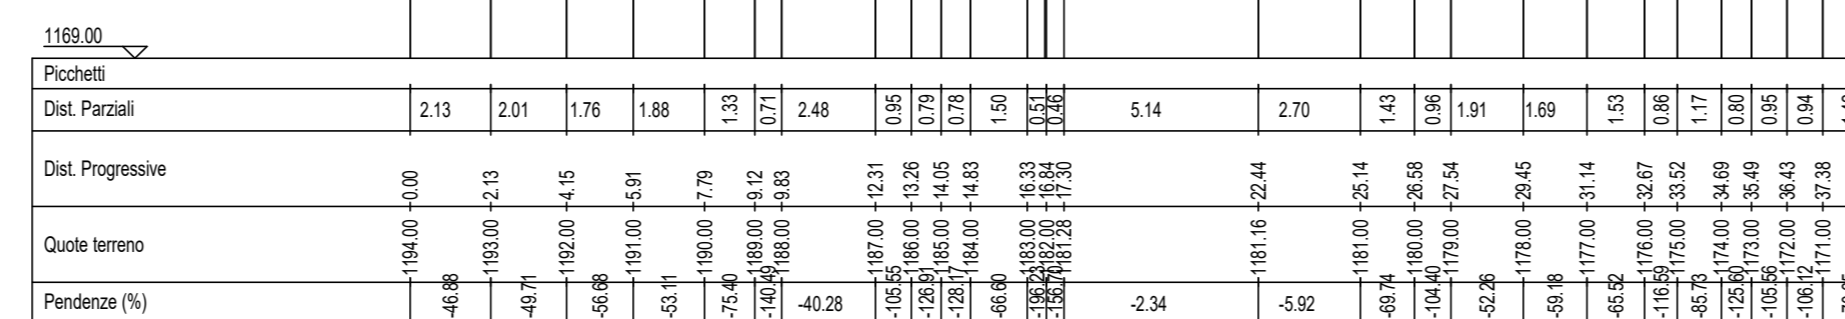

S39

Altezza: 1,50
Lunghezza: 1,50

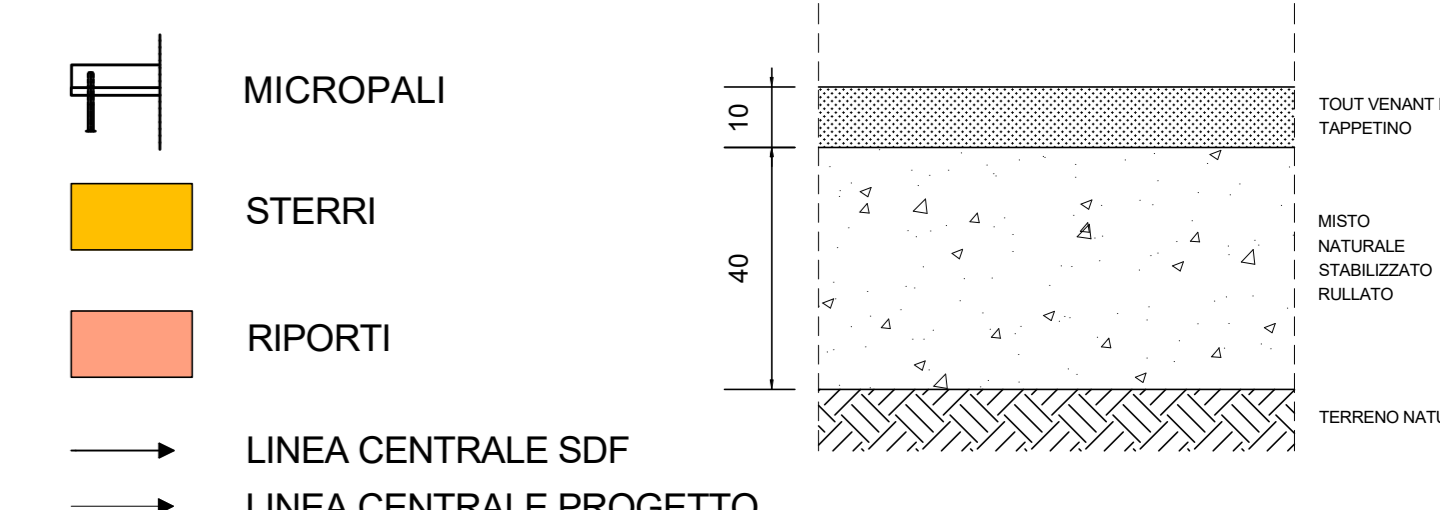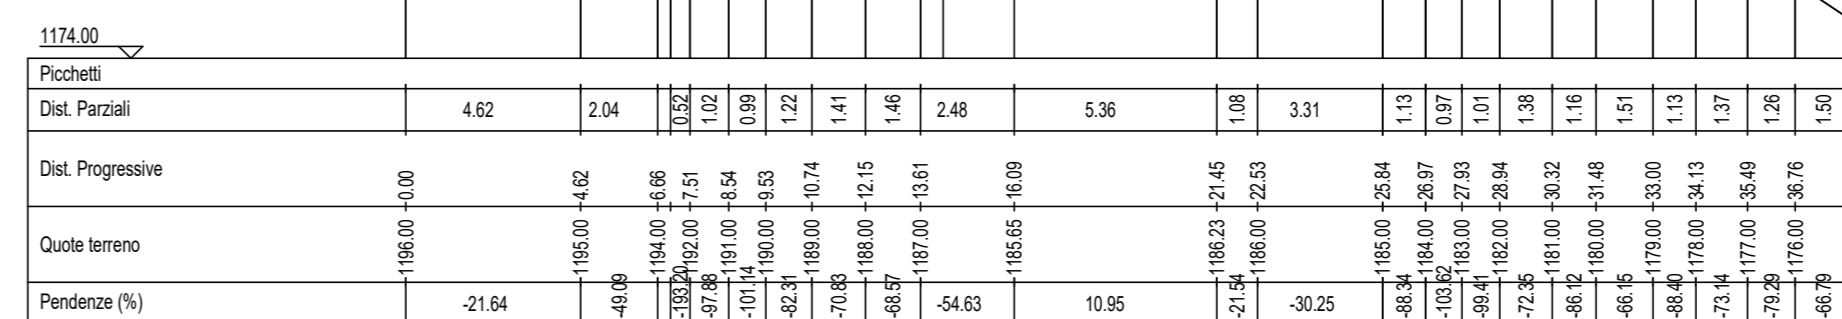

PARCO EOLICO IMPERIA MONTI MORO E GUARDIABELLA

Il Committente: **18P** ENERGIA S.p.A.

Sede Legale: via Aldo Moro n. 26
25043, Breno (BS)
P.IVA e C.F. 04324170986

Oggetto: **ADEGUAMENTO VIABILITA' ESISTENTE**

Titolo: **SP21 - SEZIONI STATO DI FATTO, PROGETTO, STERRI E RIPORTI DA KM 1+735 A KM 1+834**

Il Progettista: Ing. Silvio Mario Bauducco

Data	Emis.	Aggiornamento	Data	Contr.	Data	Aut.
02/2023	FP	Emissione	02/2023	SMB	02/2023	SMB

SCALA 1:200
FORMATO A3
FEBBRAIO 2023

Commessa	Tip. Impianto	Fase Progetto	Disciplina	Tip. Doc.	Titolo	N. Elab.	REV
22109	EO	DE	CI	D	O4	0083	A

PROGETTAZIONE EDILE, AMBIENTALE, STRUTTURALE ED IMPIANTISTICA A CURA DI:

I Tecnici: Coord. gruppo di progettazione
Ing. Silvio Mario Bauducco

Collaboratori:
Geom. Benozzi Manuel
Per. Ing. Basso Emanuele
Ing. Occhipinti Felice
Arch. Ostino Paolo
Arch. Peletti Martina

BAUTEL S.p.A.

Sede Amministrativa: via Marconi n. 23 10024 Moncalieri (TO)
tel. 011 50021133 - 011 5009915 e-mail: amministrativa@bautel.it
Sede operativa: Torino - via Marconi n. 23 10024 Moncalieri (TO)
Sede operativa Genova - via Belfiore n. 24 16121 Genova (GE)

TUTTI I DIRITTI SONO RISERVATI - Questo documento è a proprietà esclusiva del progettista ed è indicato ad quale è messo ogni diritto. Pertanto questo documento non può essere copiato, riprodotto, comunicato o divulgato ad altri o usato in qualsiasi maniera, nemmeno per lo sportellista, senza autorizzazione scritta dallo stesso progettista.