


INQUADRAMENTO

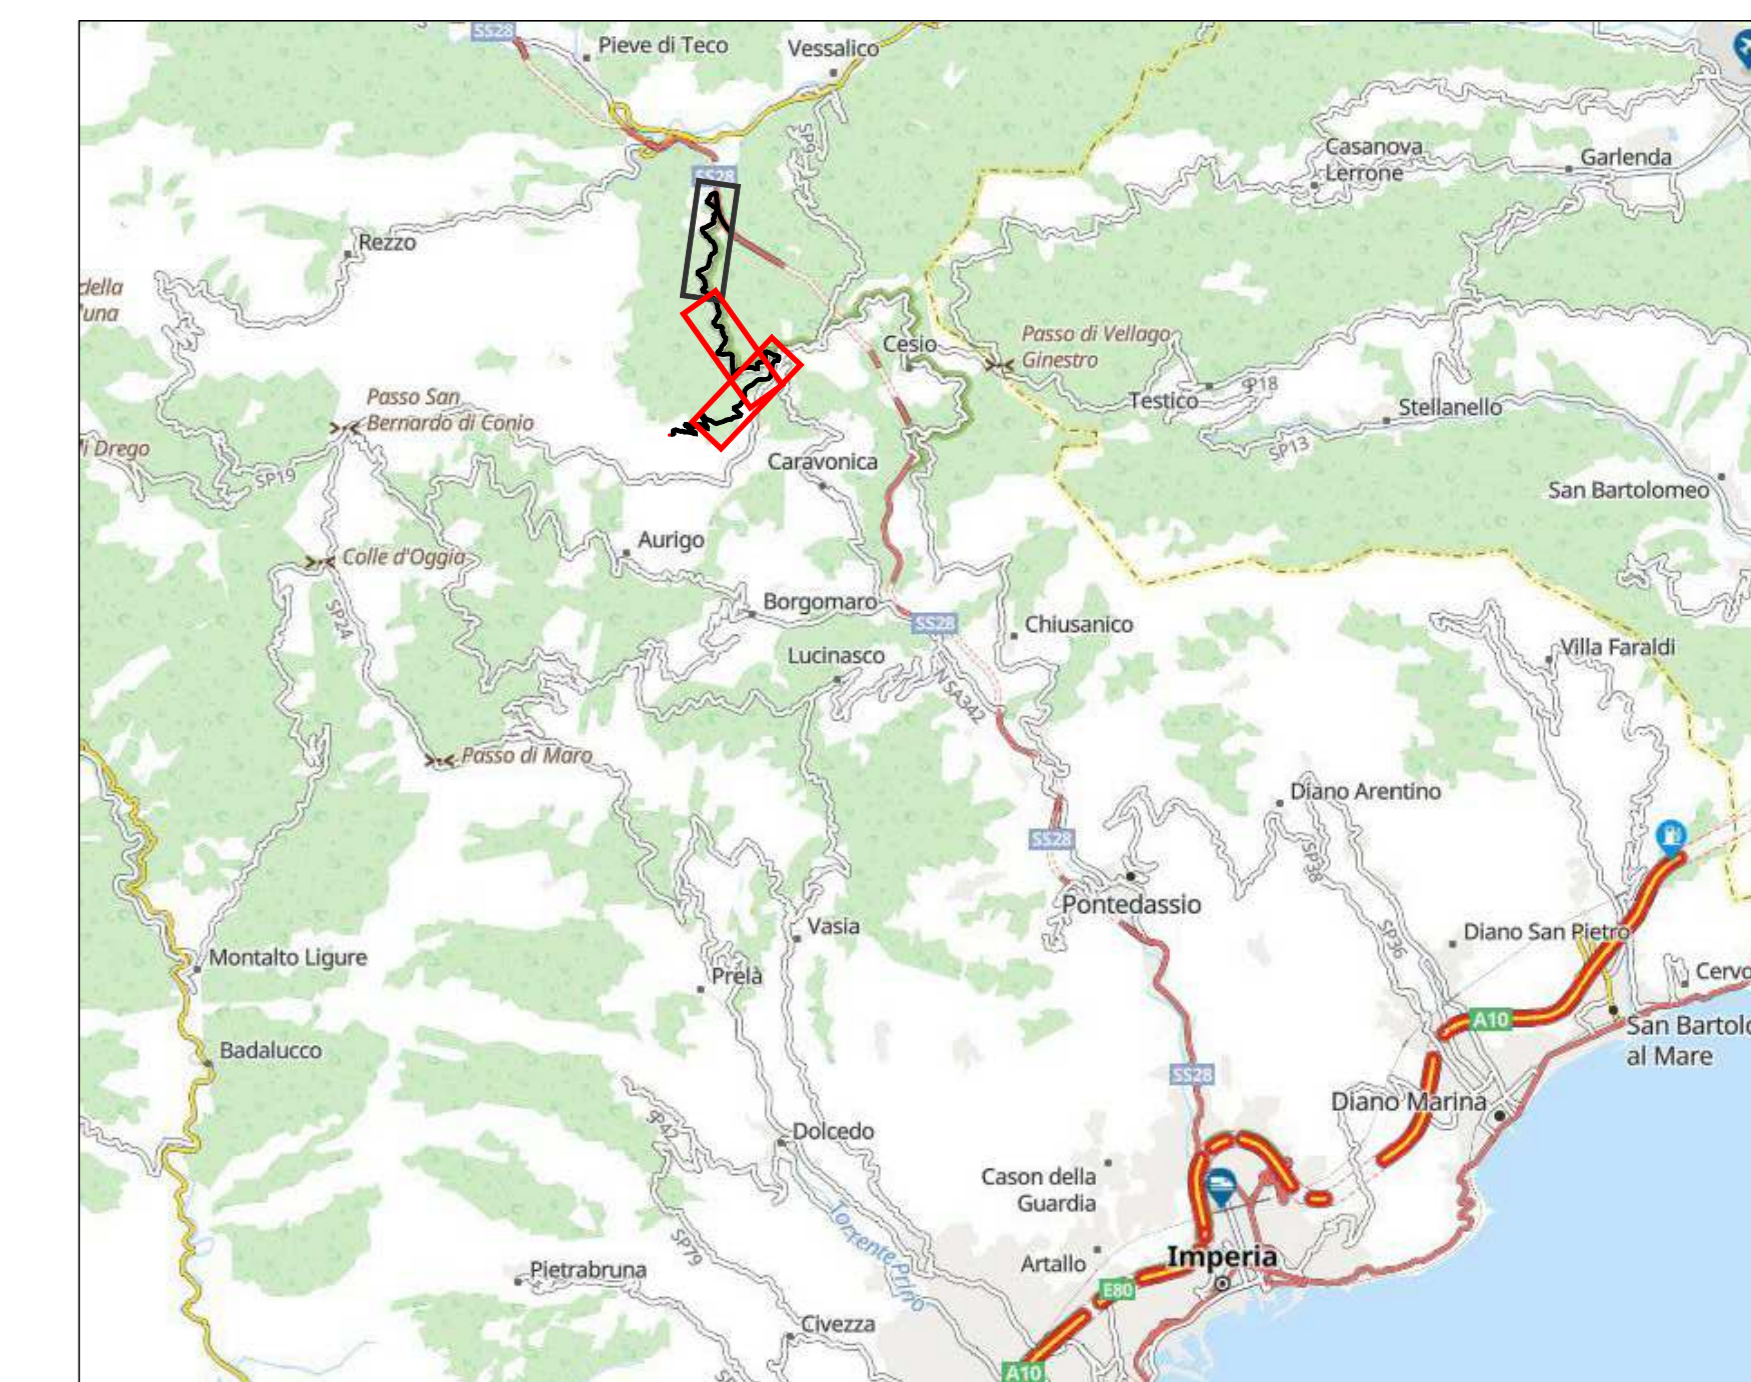

Percorso automezzi

DETTAGLIO TRATTI



Note:

La verifica ultima su:

- percorso proposto ed eventuali varianti
- le interferenze per i trasporti
- le portate dei ponti se richiesto dagli Enti nei nulla osta di transito

spetta all'impresa incaricata della movimentazione

LEGENDA

- AREA SOGGETTA A FRANE - - - - -
- TRATTO DI STRADA SOGGETTO A RIFACIMENTO CON REALIZZAZIONE DI SOLETTONE E MICROPALI —————

PARCO EOLICO  
IMPERIA MONTI MORO  
E GUARDIABELLA

Il Committente: **18P** titolo ENERGIA S.p.A. Sede Legale: via Aldo Moro n. 28 25043, Breno (BS) P.IVA e C.F. 04324170986

Oggetto: **ADEGUAMENTO VIABILITA' ESISTENTE**  
Titolo: **INTERVENTI SP 95 TRATTI 2 E 3**  
Il Progettista: Ing. Silvio Mario Bauducco

Data	Emis.	Aggiornamento	Data	Contr.	Data	Autor.	SCALA
02/2023	PO	Emissione	02/2023	SMB	02/2023	SMB	1:2.000
							FORMATO
							A0
							FEBBRAIO 2023

Commissa	Tip. Impiant.	Fase Progetto	Disciplina	Tip. Doc.	Tasso	N. Elab.	REV
22109	EO	DE	CI	D	04	0087	A

PROGETTAZIONE EDILE, AMBIENTALE, STRUTTURALE ED IMPIANTISTICA A CURA DI:

I Tecnici: Coord. gruppo di progettazione Ing. Silvio Mario Bauducco  
Collaboratori: Geom. Benzoni Manuel, Per. Ind. Biasin Emanuele, Ing. Occhioso Felice, Arch. Ostino Paolo, Arch. Palieri Martina

**BAUTEL S.R.L.** Sede Amministrativa via Marconi, 23 10024 Moncalieri (TO) tel 011 6024113 - 011 6029919 e-mail: amministrazione@bautel.it  
Sede operativa Torino - via Marconi, 23 10024 Moncalieri (TO)  
Sede operativa Genova - via Bandiera, 24 16121 Genova (GE)

TUTTI I DIRITTI SONO RISERVATI. Questo documento è il progetto esclusivo del progettista ed indicato su quale si basano ogni diritto. Pertanto questo documento non può essere copiato, riprodotto, comunicato o divulgato ad altri in qualsiasi maniera, nemmeno per fini sperimentali, senza autorizzazione scritta dal stesso progettista.