
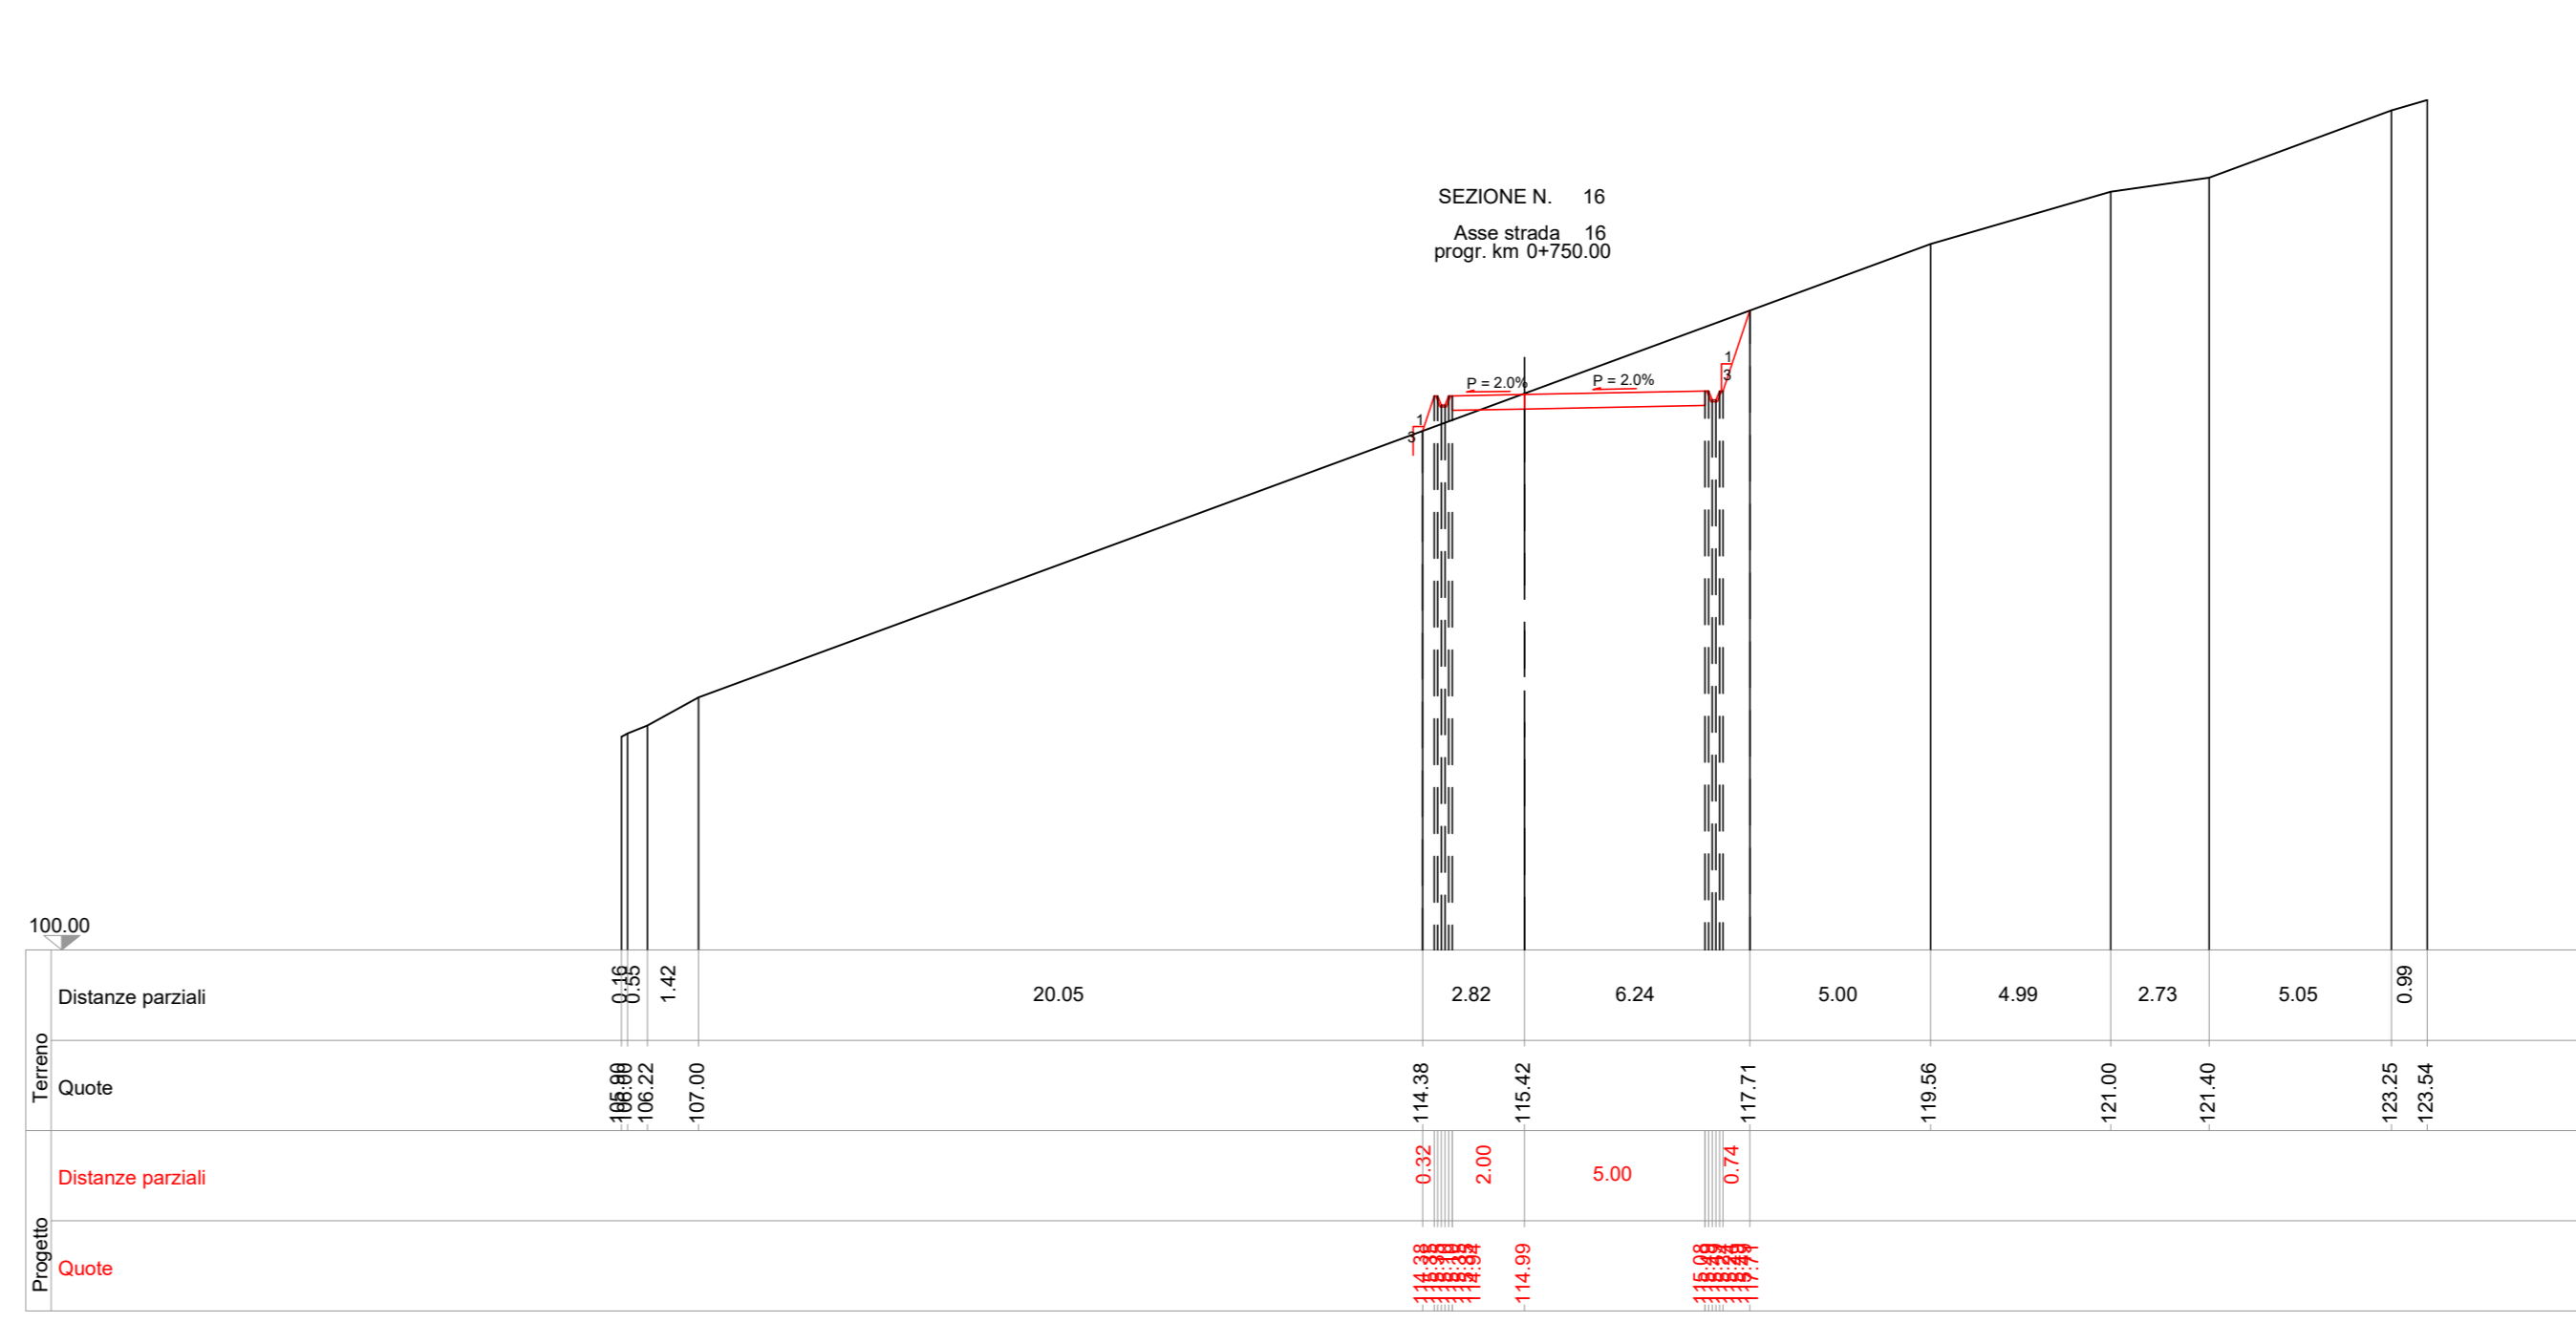
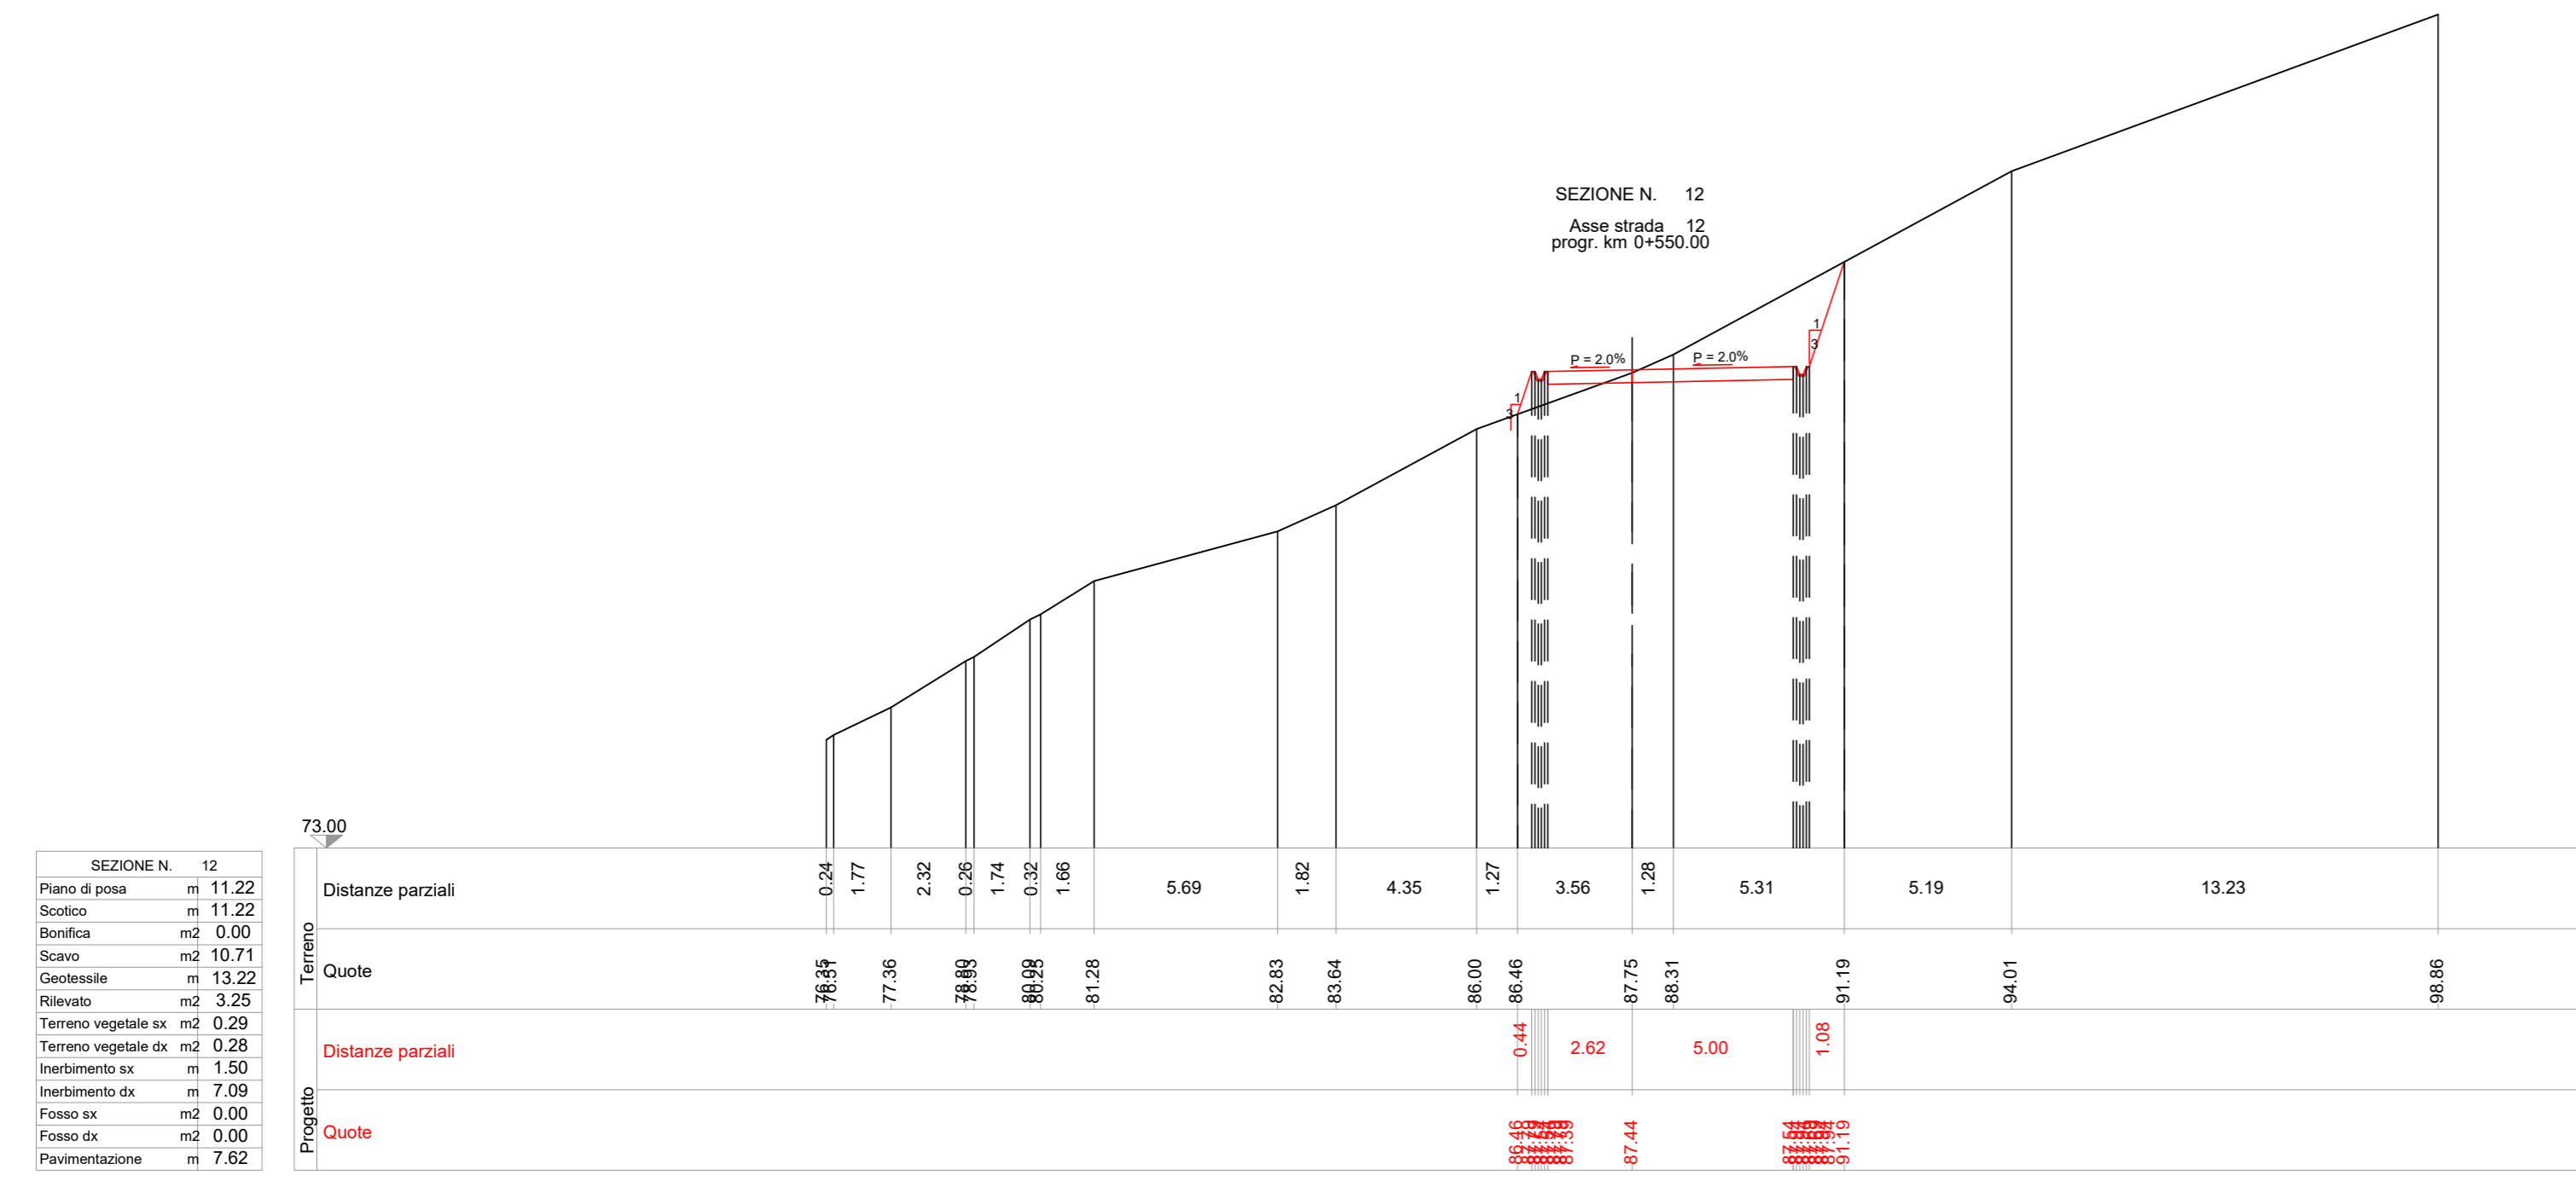
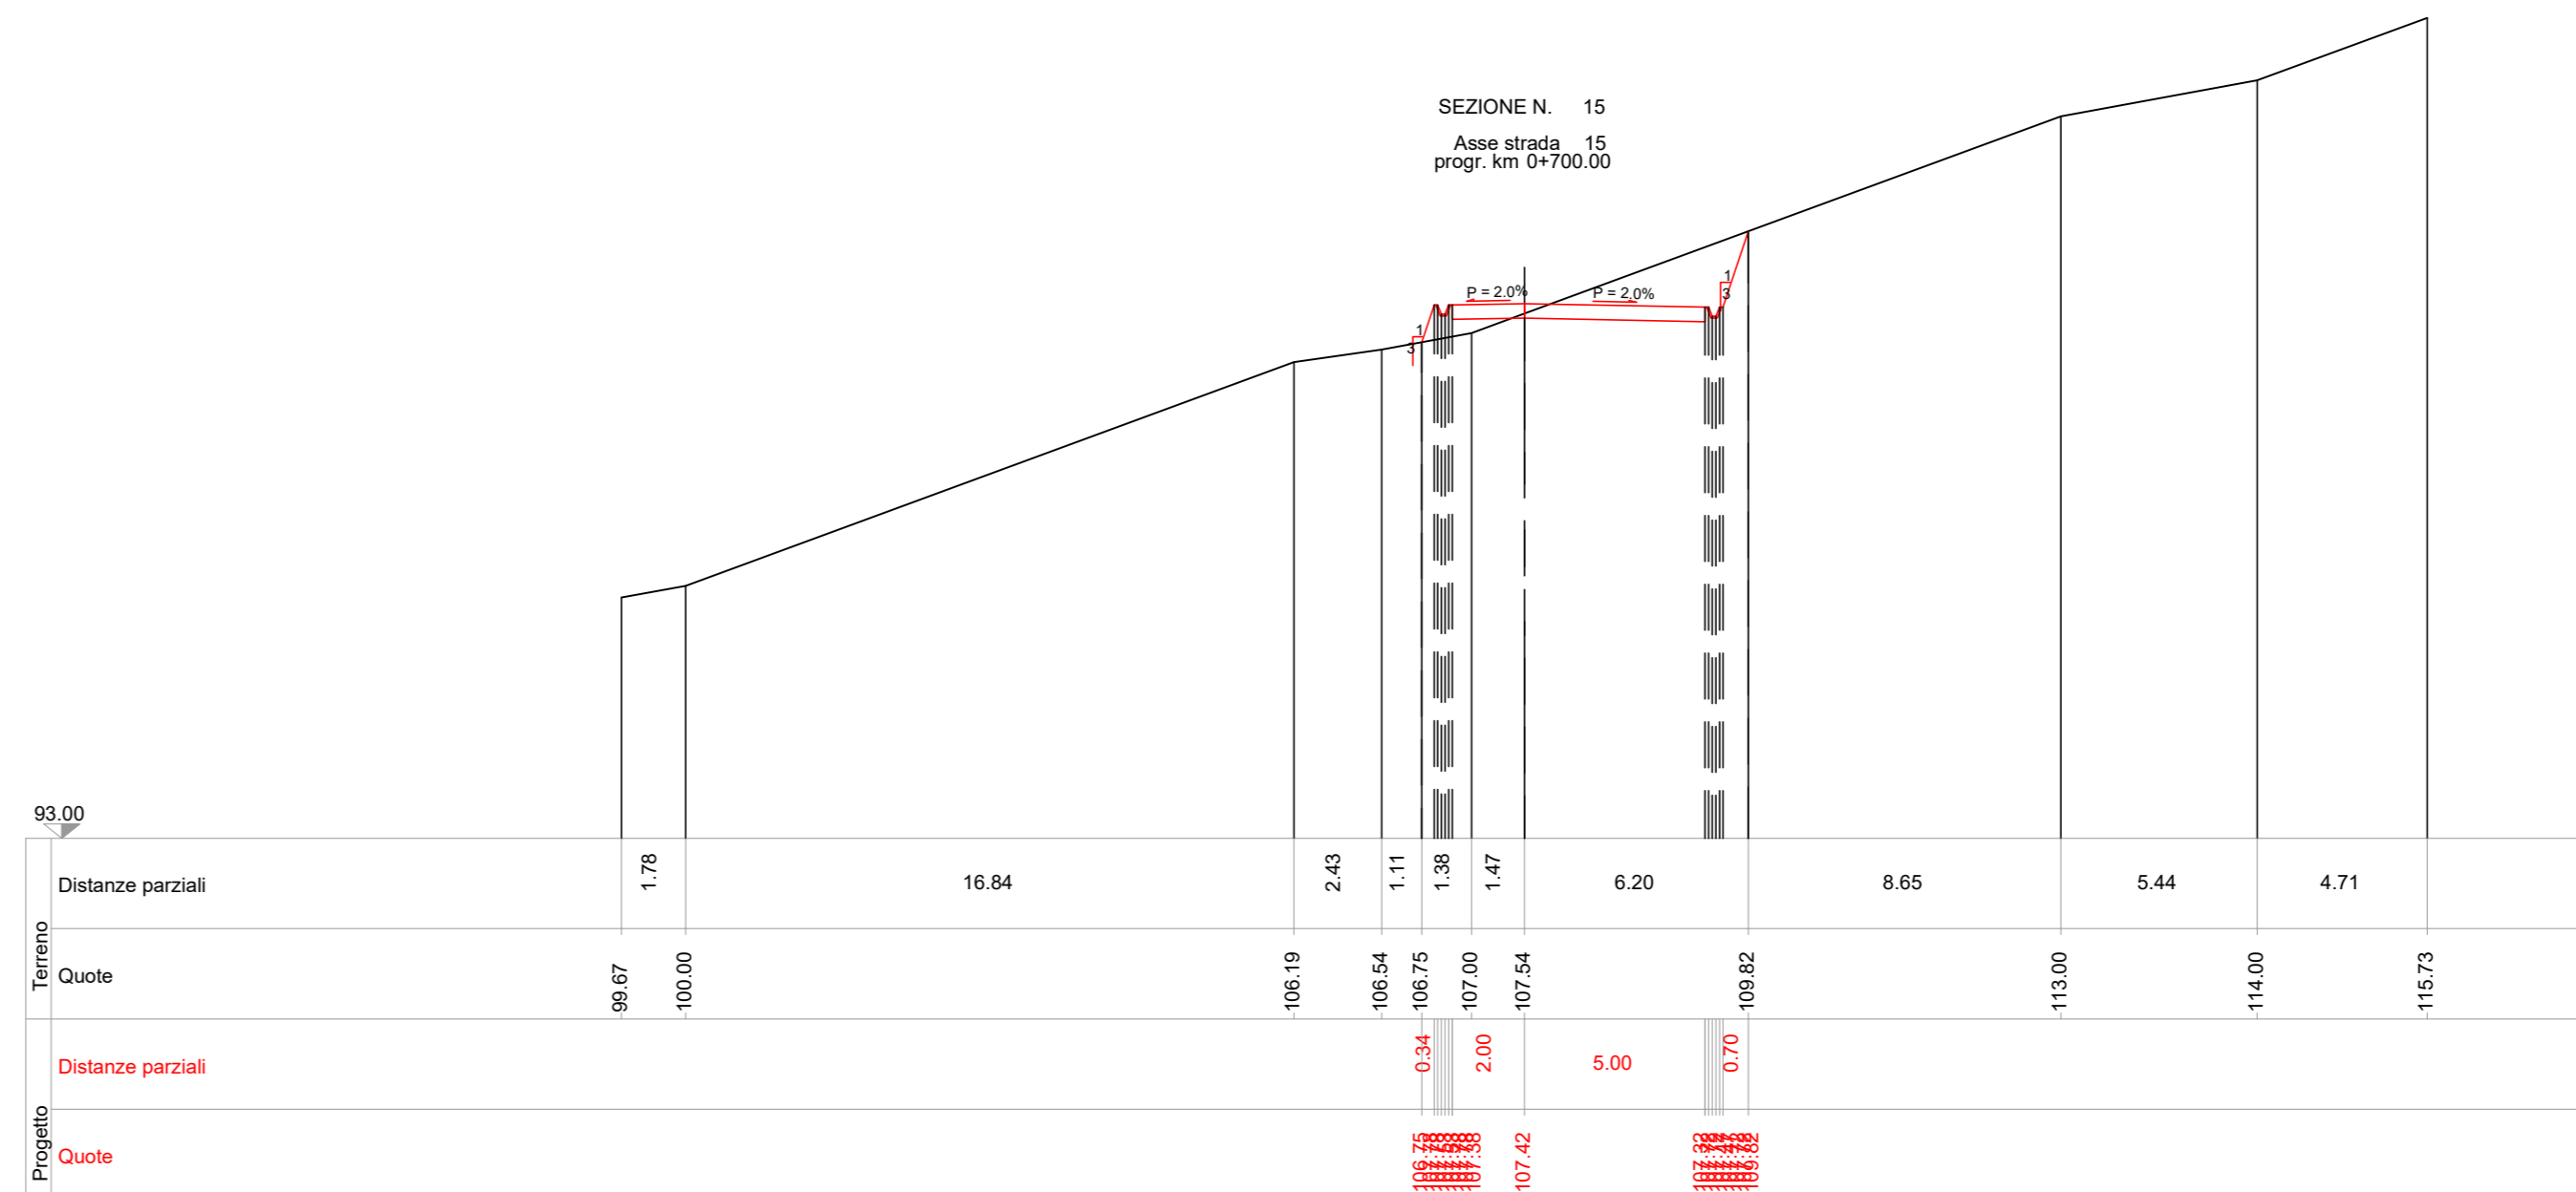
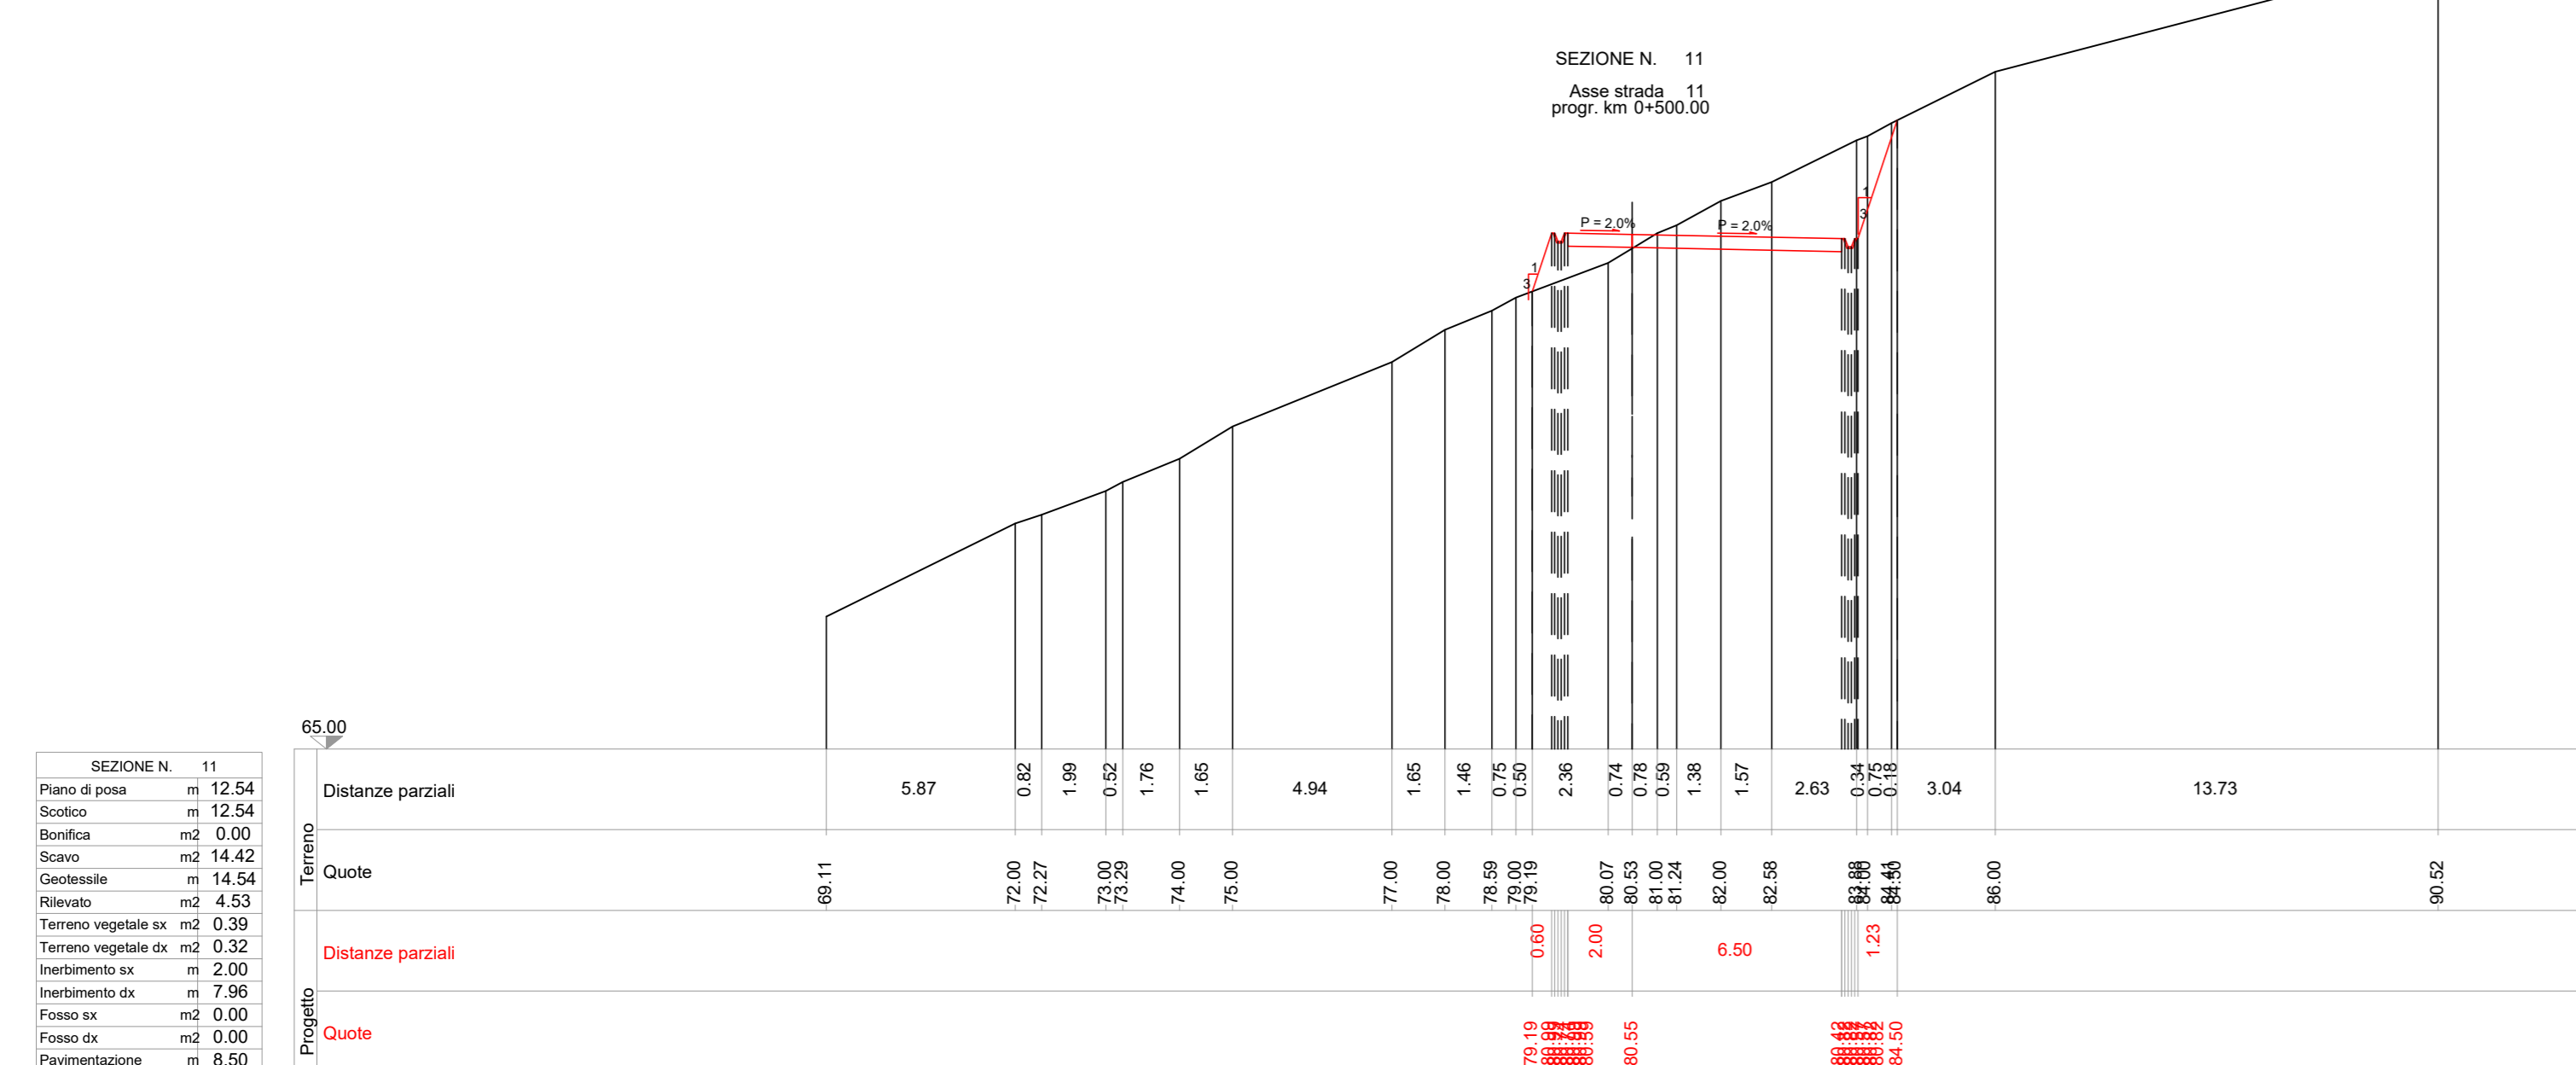
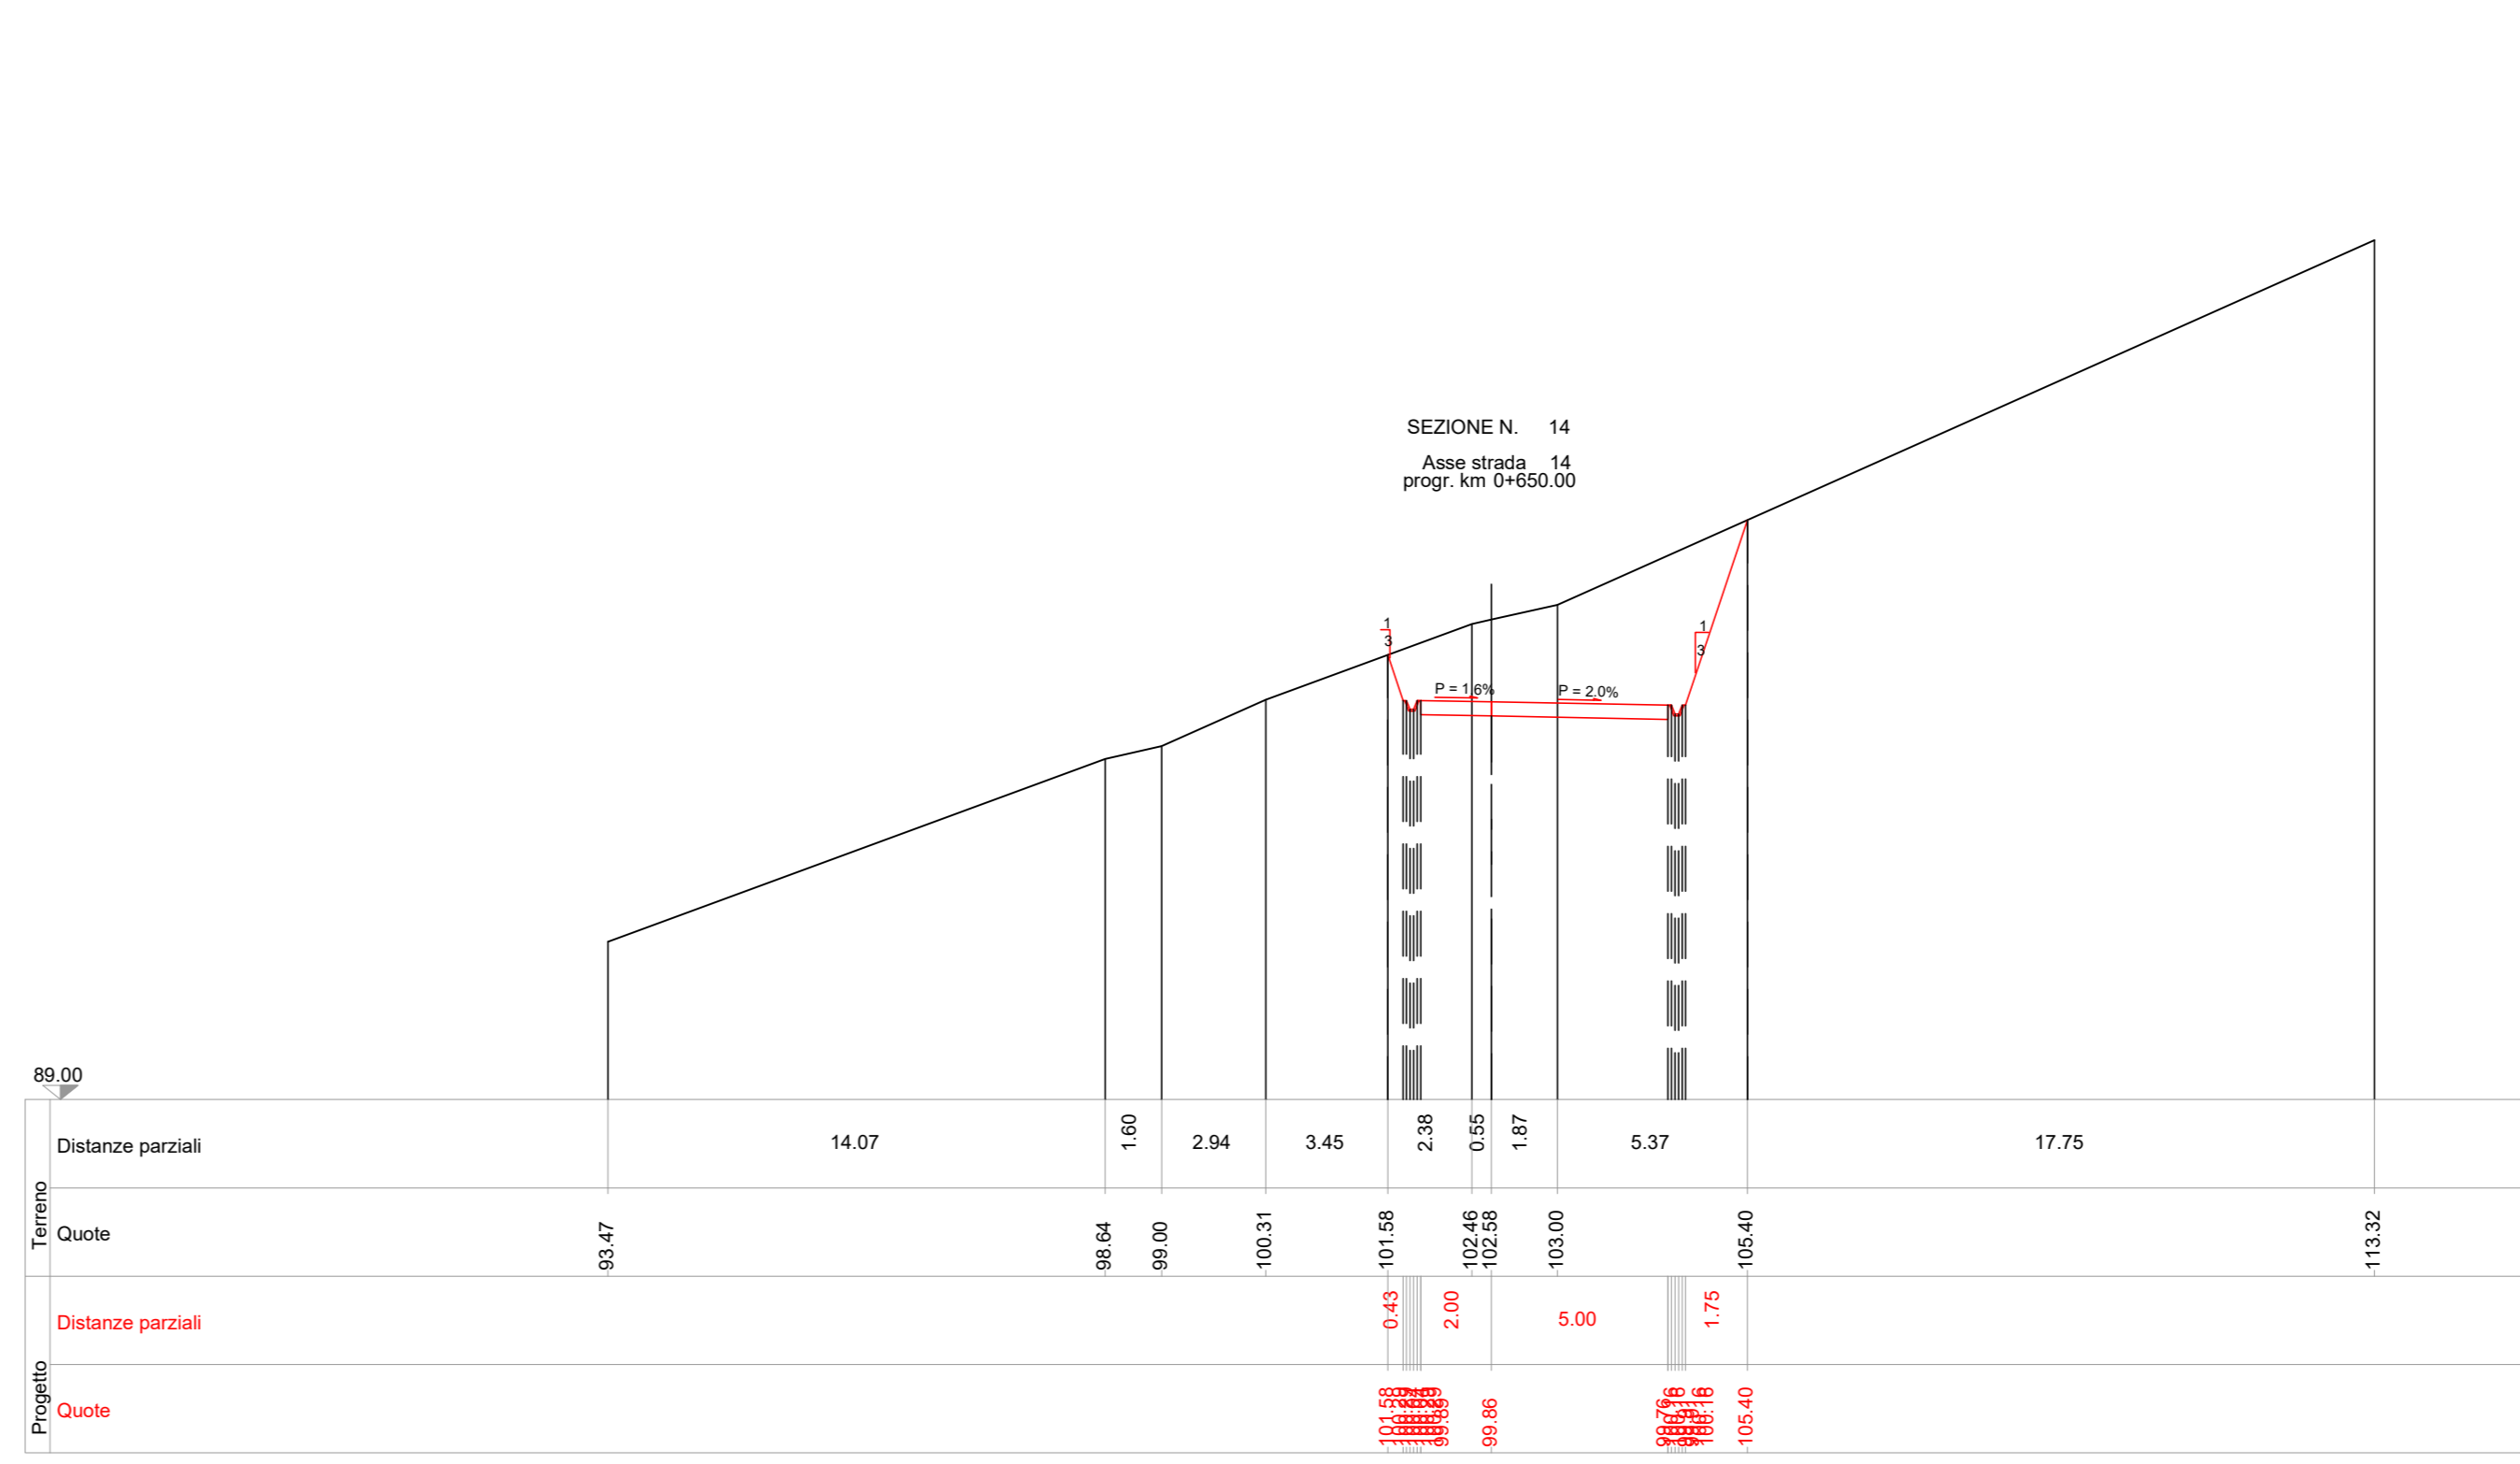
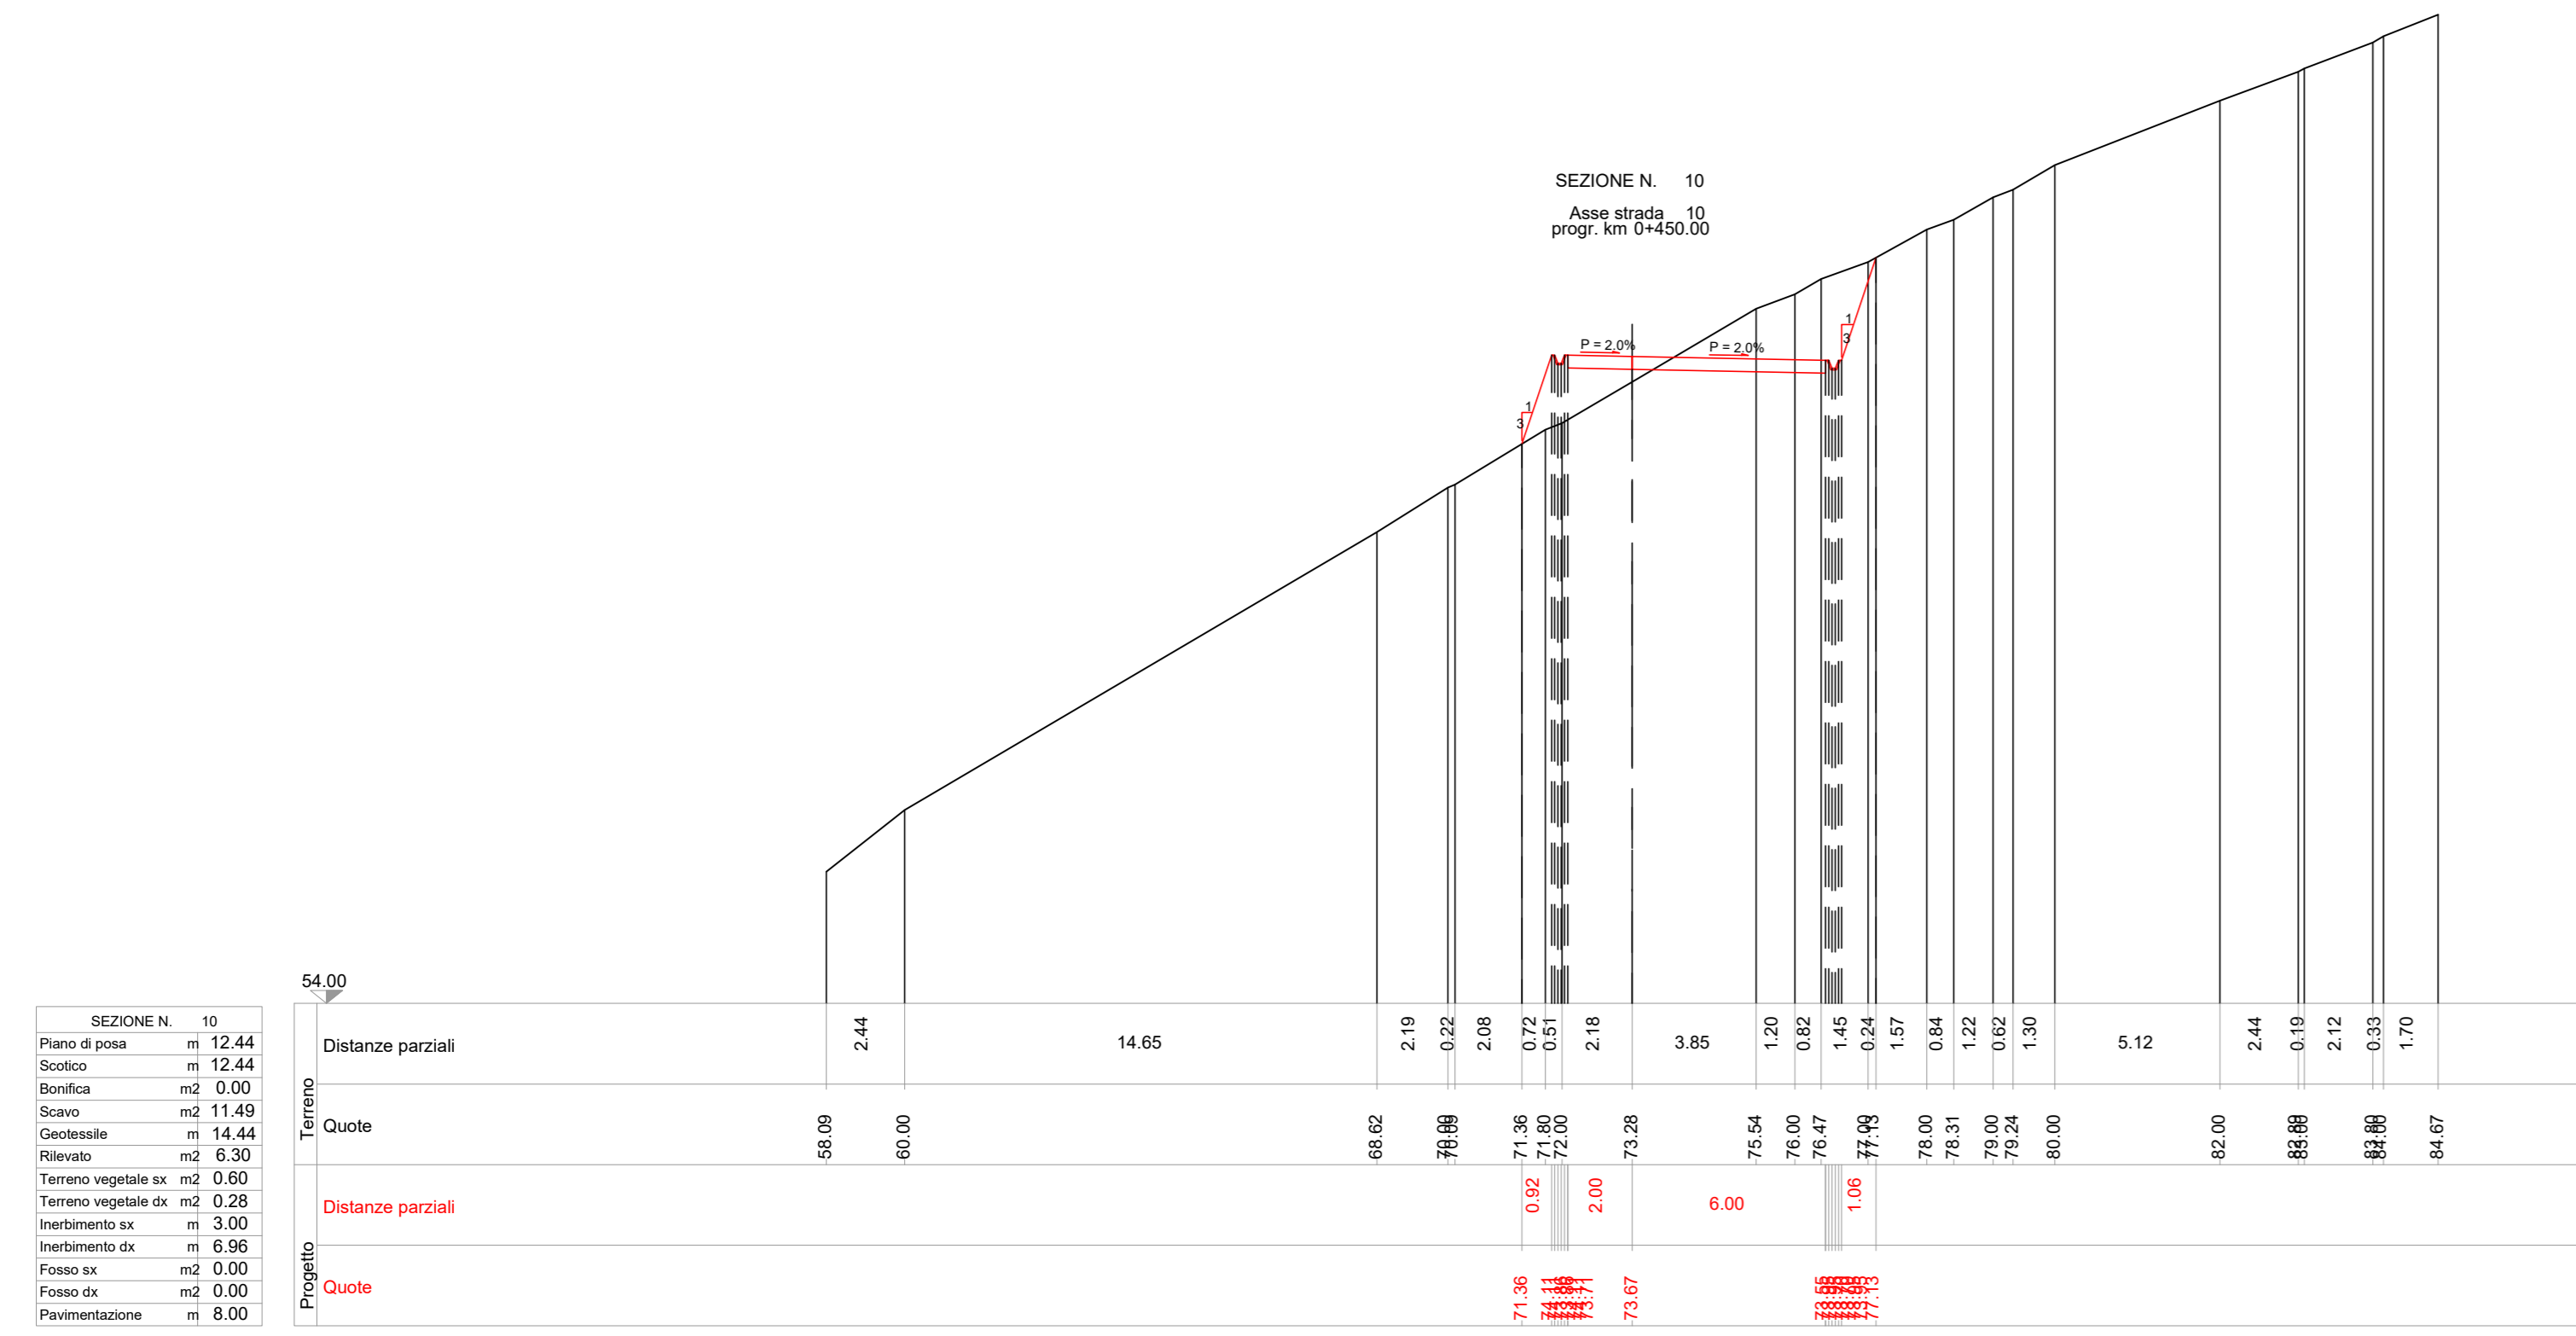
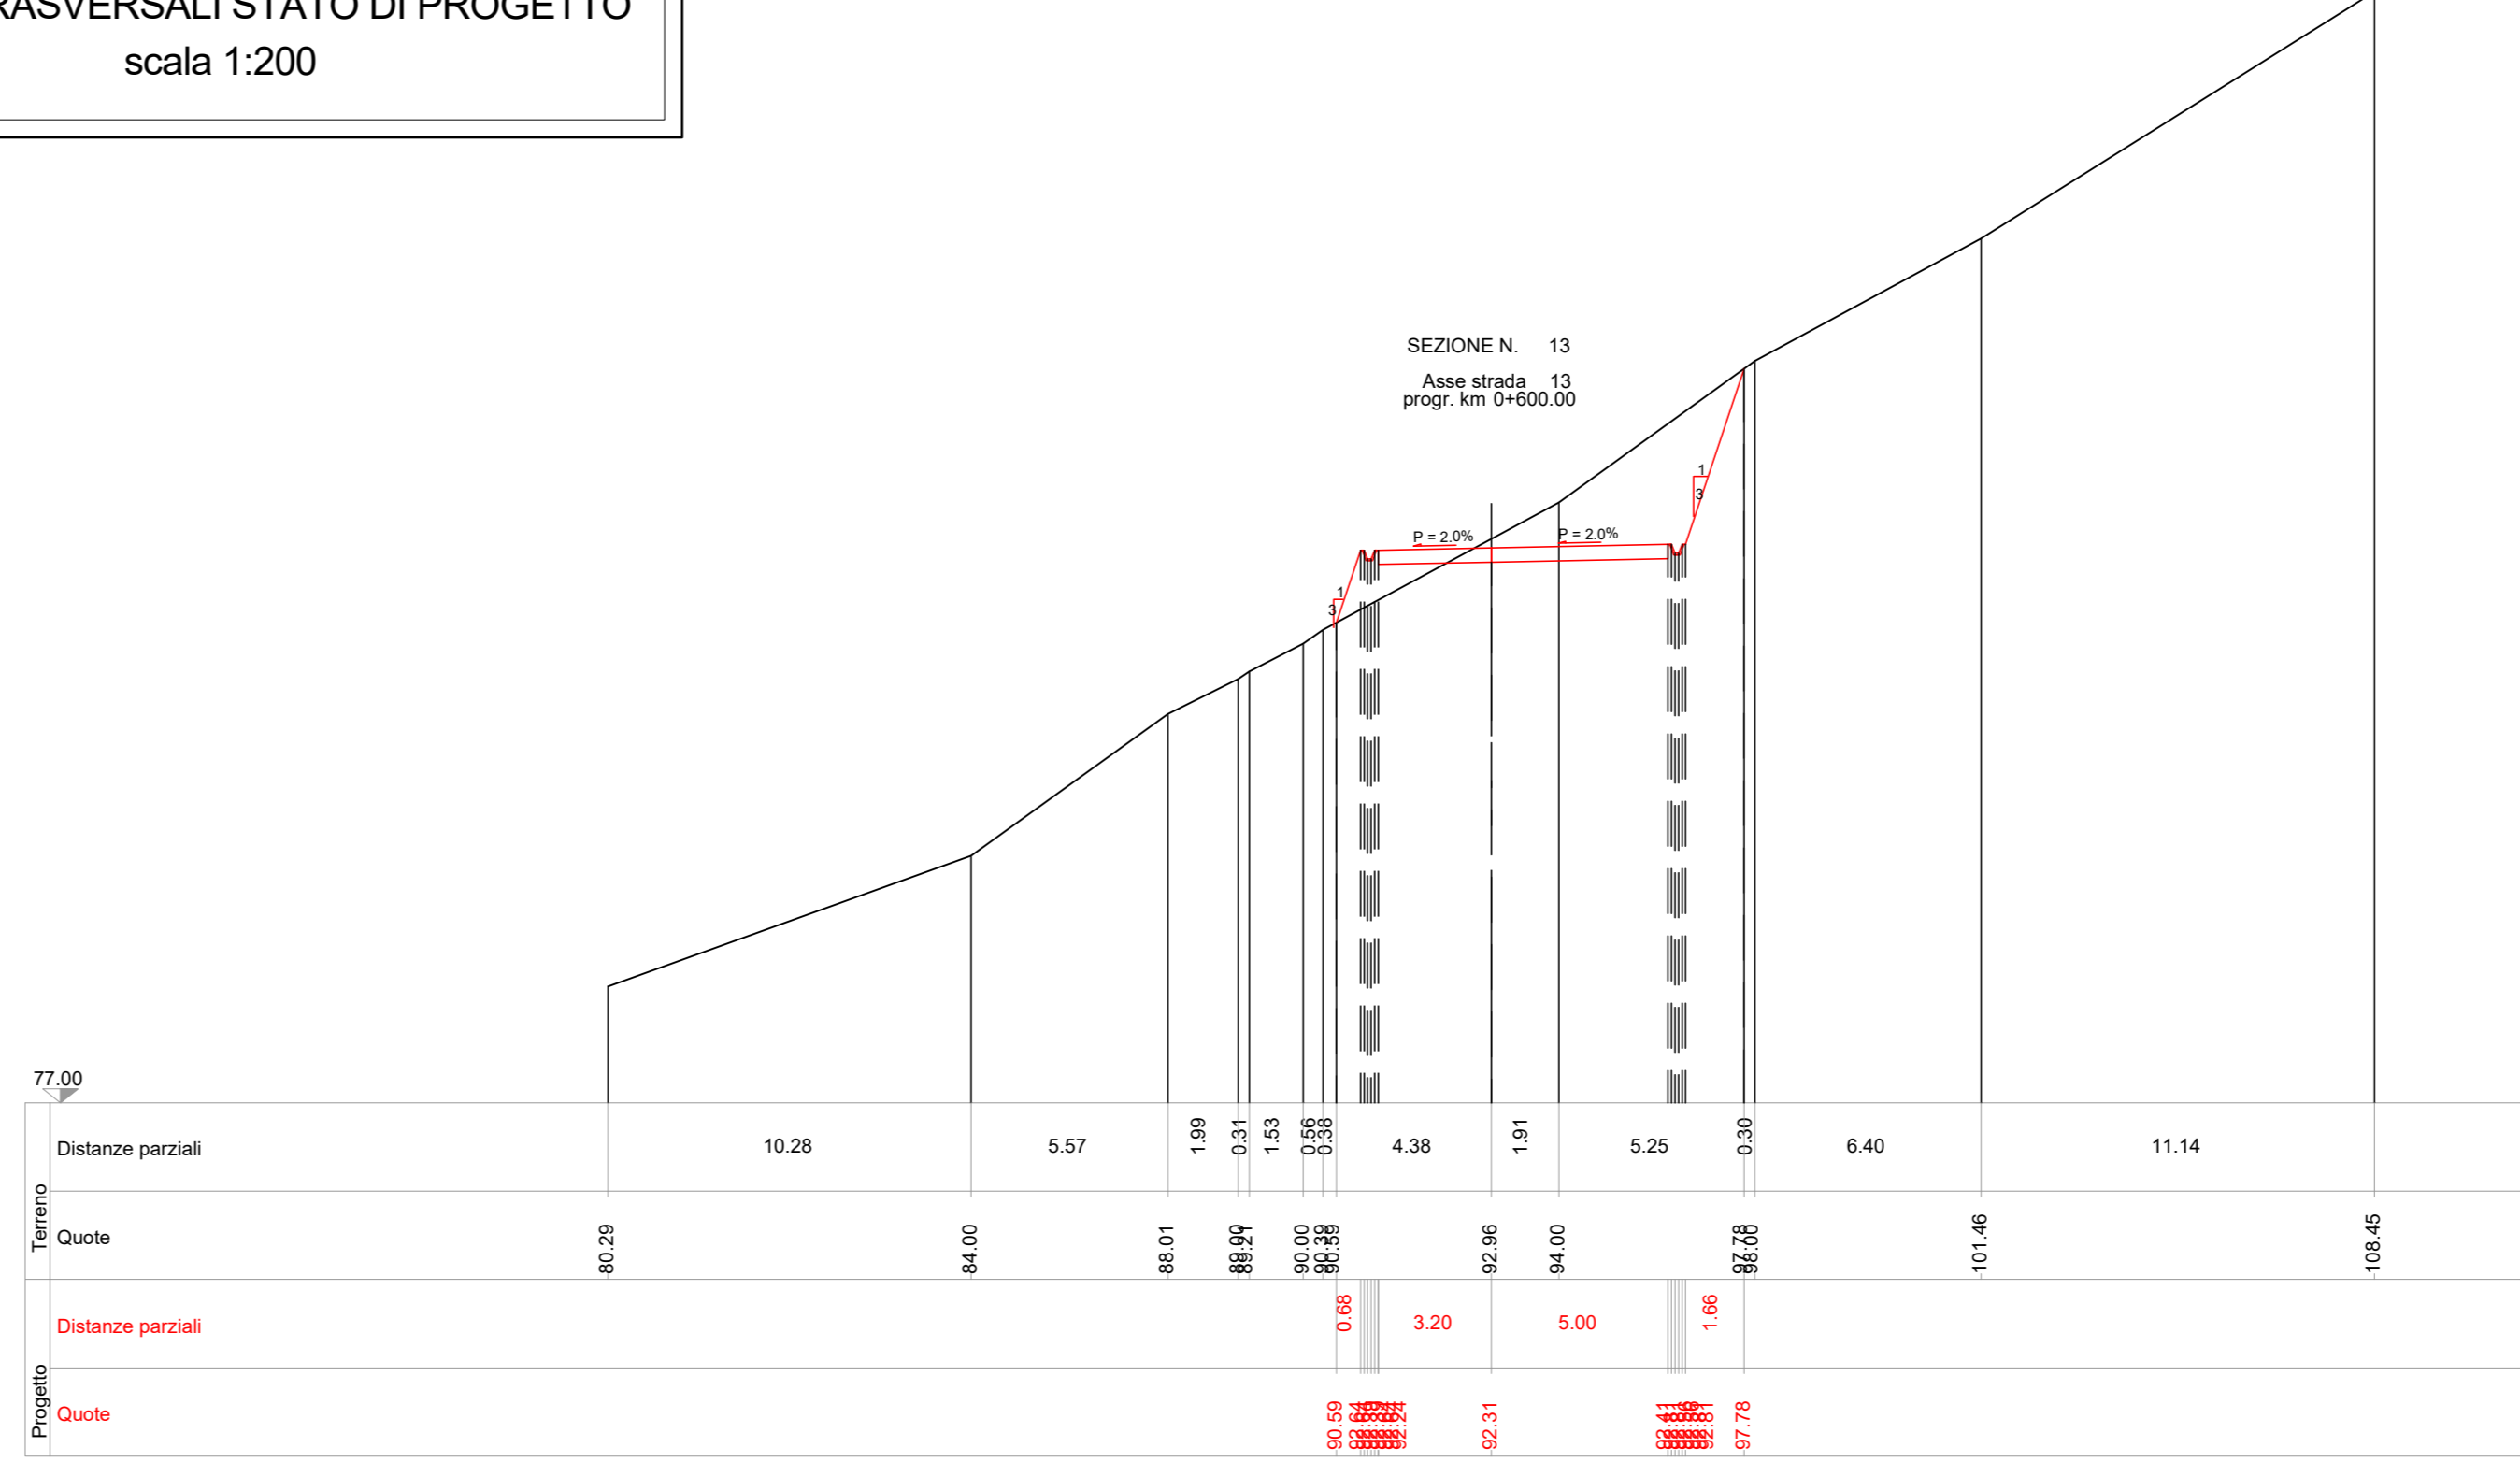


SEZIONI TRASVERSALI STATO DI PROGETTO  
scala 1:200

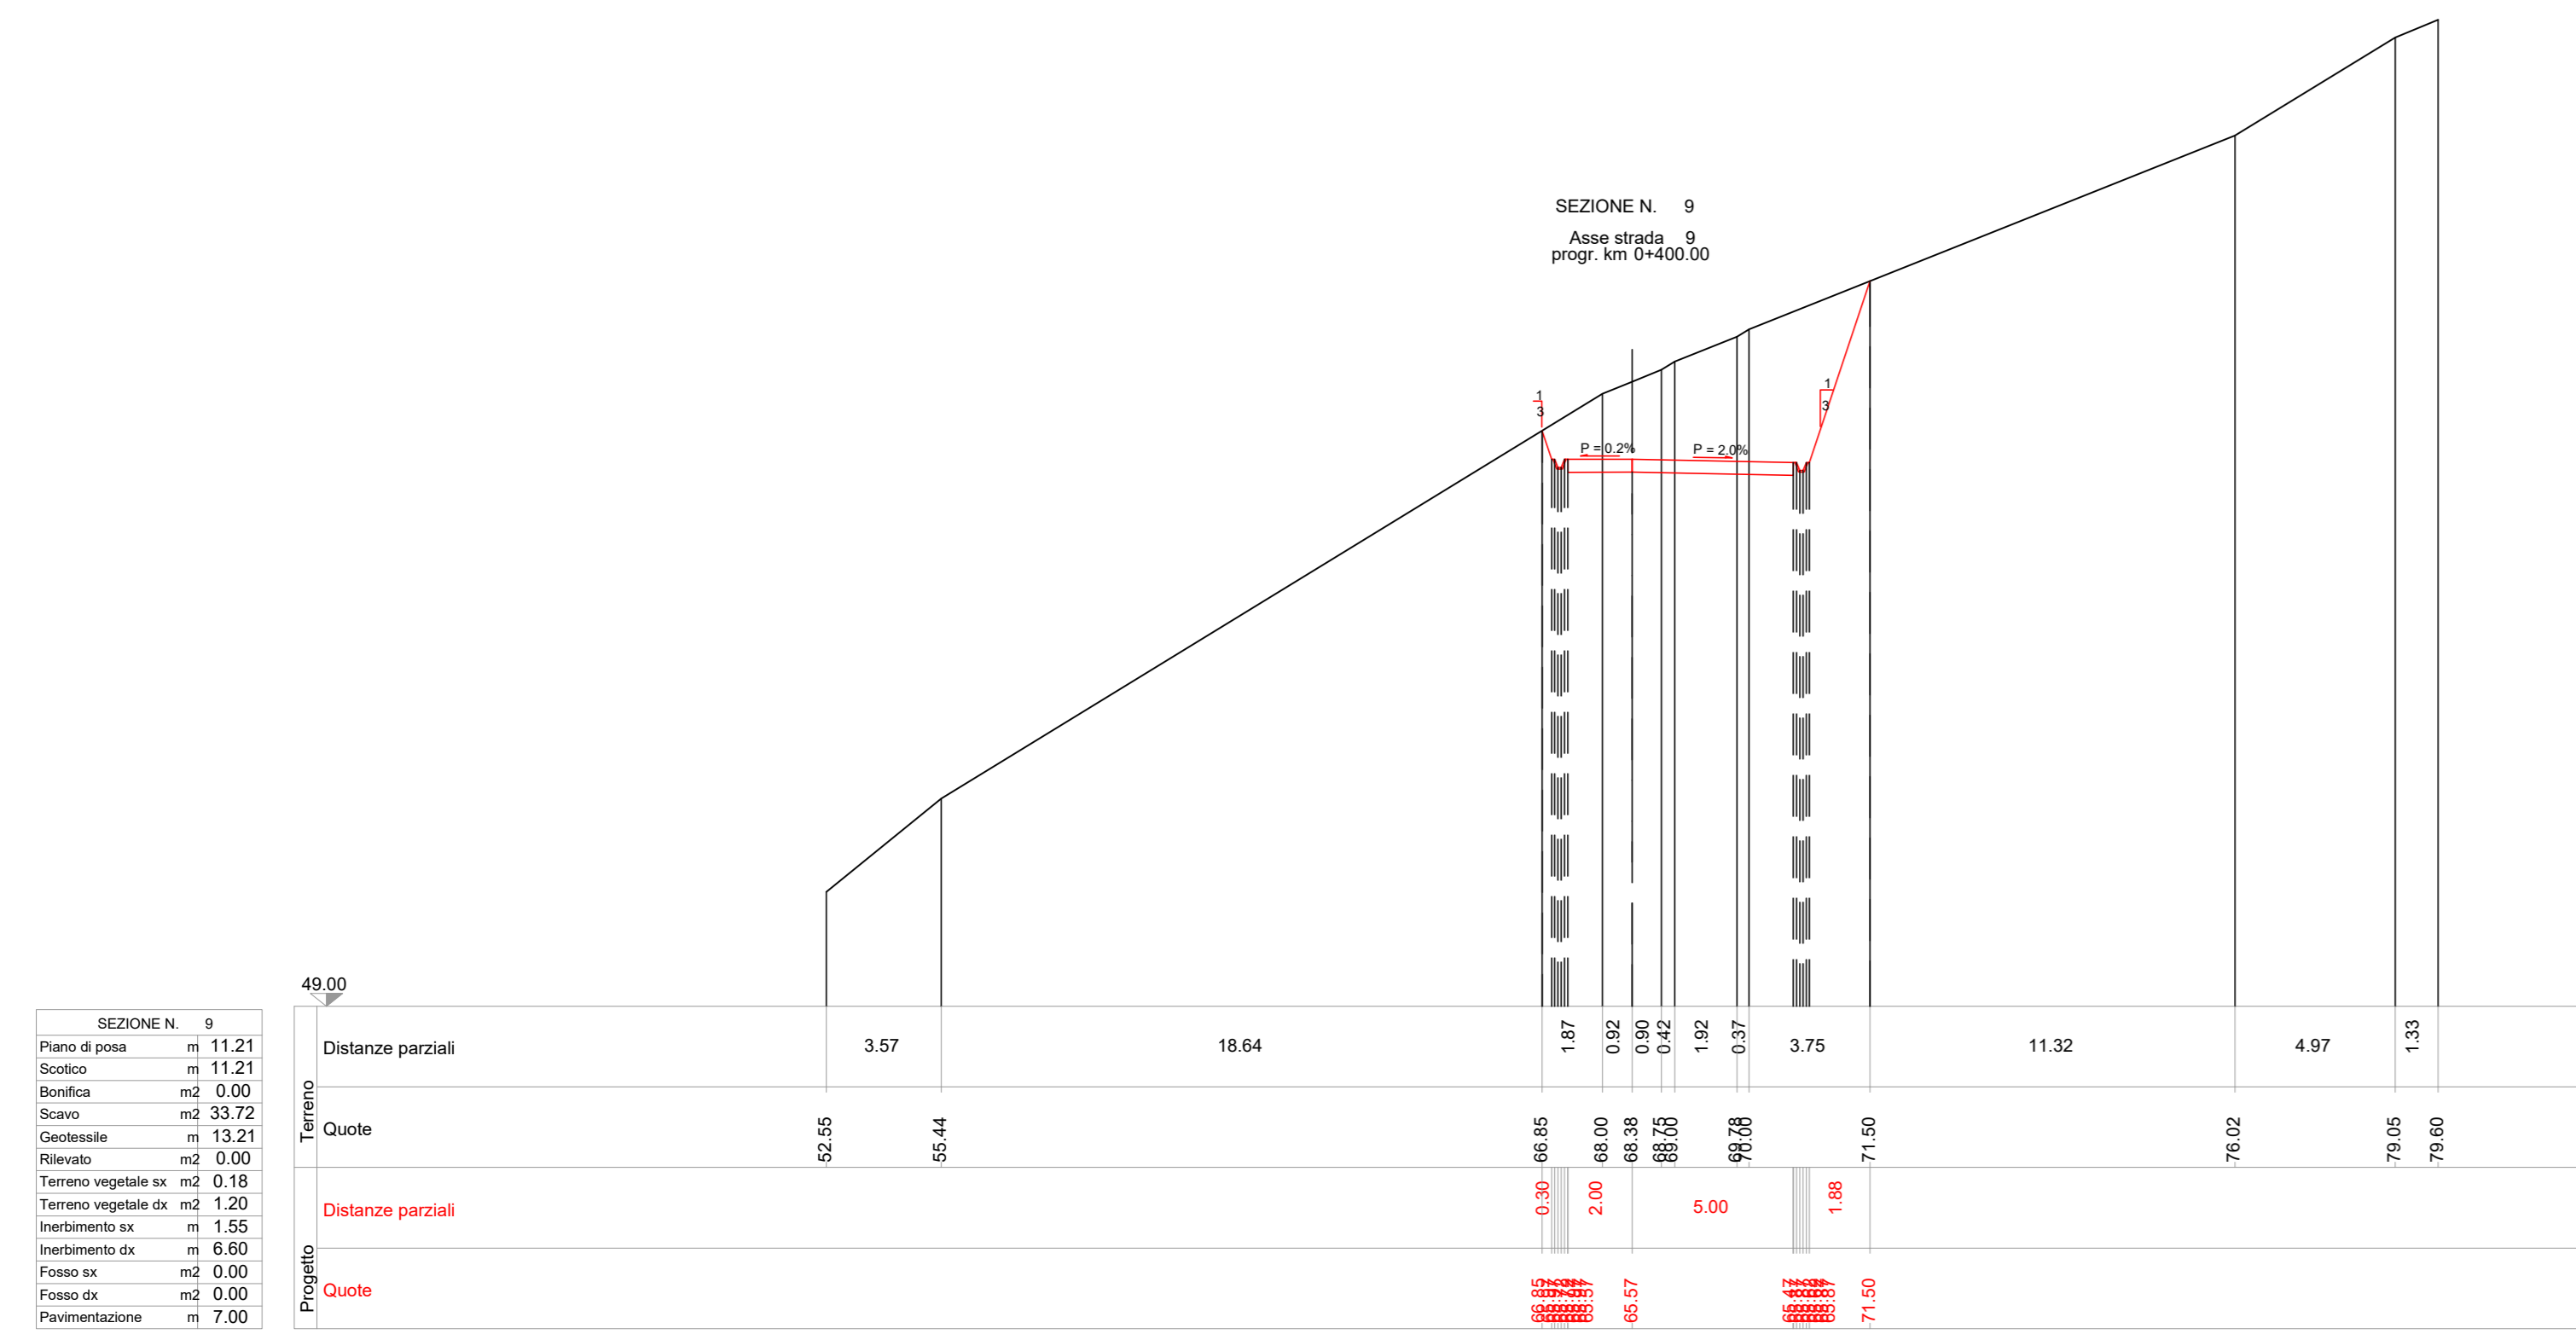

PARCO EOLICO  
IMPERIA MONTI MORO  
E GUARDIABELLA

Il Committente: **18P** ENERGIA  
Sede Legale: via Aldo Moro n. 28  
26043, Breno (BS)  
P.IVA e C.F. 04324170986

Oggetto: **VIABILITA' DI ACCESSO**  
Titolo: **VARIANTE 1 CIPRESSA - SEZIONI TRASVERSALI STATO DI PROGETTO 9-16**  
Il Progettista: Ing. Silvio Mario Bauducco

Data	Emis.	Aggiornamento	Data	Contr.	Data	Autor.
04/2023	MB	Emissione	04/2023	SMB	04/2023	SMB

Commissa	Tip. Impiant.	Fase Progetto	Disciplina	Tip. Doc.	Tasso	N. Elab.	REV
22109	EO	DE	CI	D	05	0007	A

PROGETTAZIONE EDILE, AMBIENTALE, STRUTTURALE ED IMPIANTISTICA A CURA DI:  
I Tecnici: Coord. gruppo di progettazione Ing. Silvio Mario Bauducco  
Collaboratori: Geom. Benzioni Manuel, Per. Ing. Bissini Emanuele, Ing. Occhiero Felice, Arch. Ostino Paolo, Arch. Pelletti Martina

BAUTEL S.R.L. Sede Amministrativa via Marconelli, 23 10024 Moncalieri (TO)  
tel. 011 6024113 - 011 6029919 e-mail: amministrazione@bautel.it  
Sede operativa Torino - via Marconelli, 23 10024 Moncalieri (TO)  
Sede operativa Genova - via Bandarali, 24 16121 Genova (GE)

TUTTI I DIRITTI SONO RISERVATI. Questo documento è di proprietà esclusiva del progettista ed è indicato nel quale si riserva ogni diritto. Per questo documento non può essere copiato, riprodotto, comunicato o divulgato ad altri o usato in qualsiasi maniera, nemmeno per fini sperimentali, senza autorizzazione scritta dal stesso progettista.