
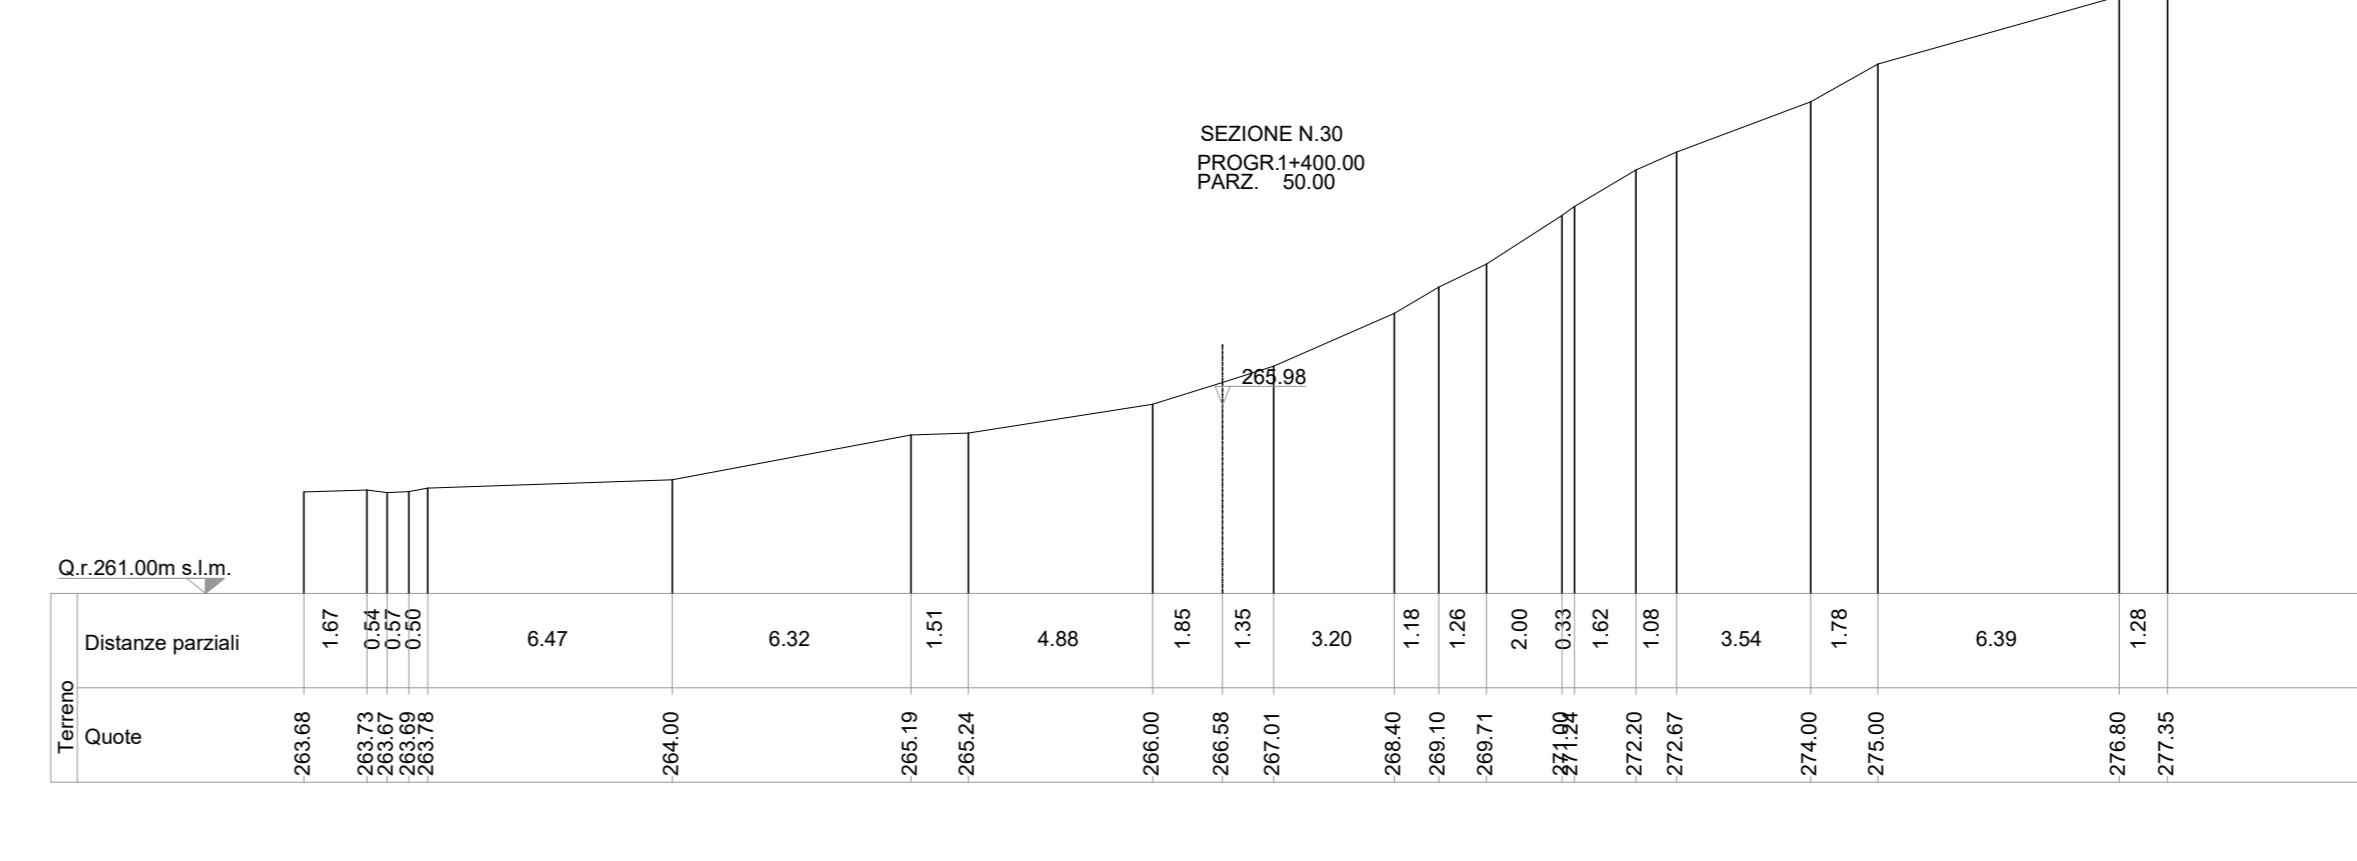
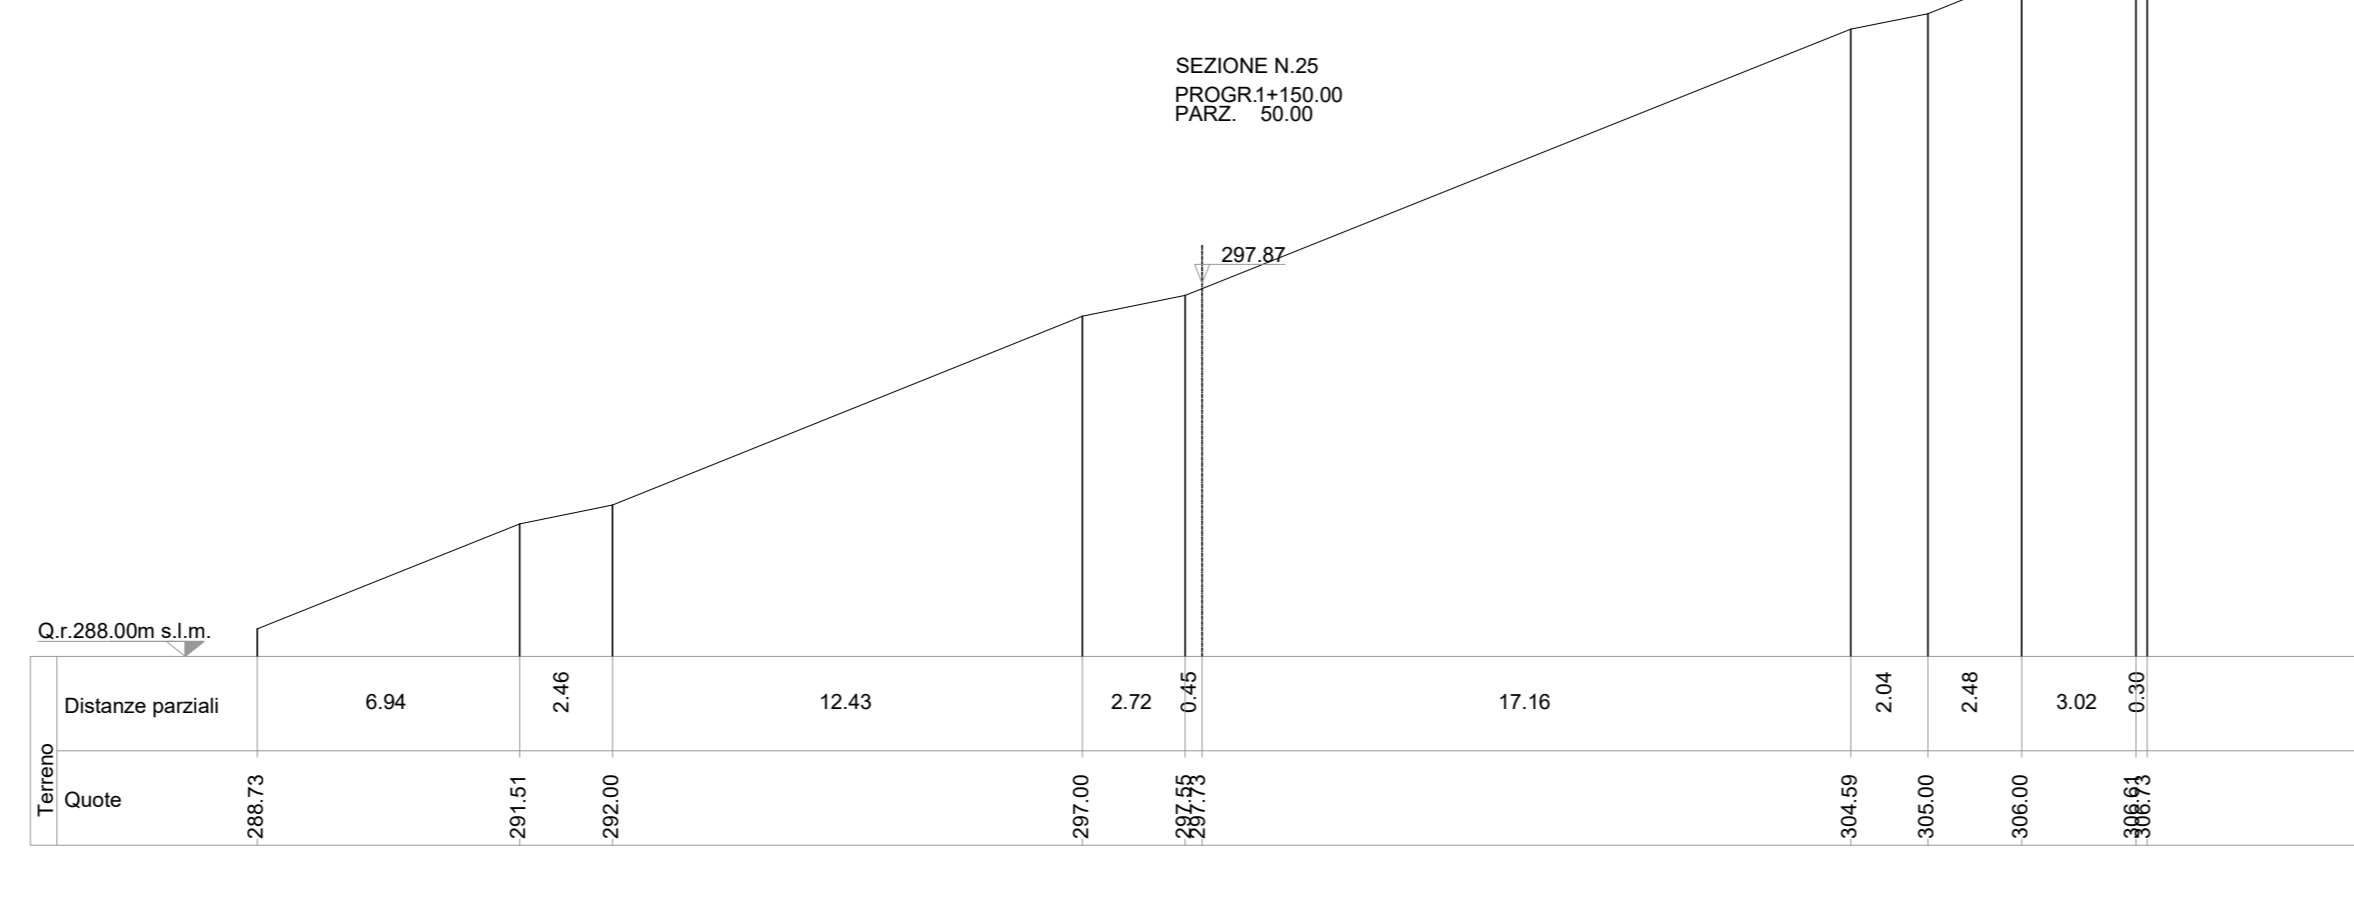
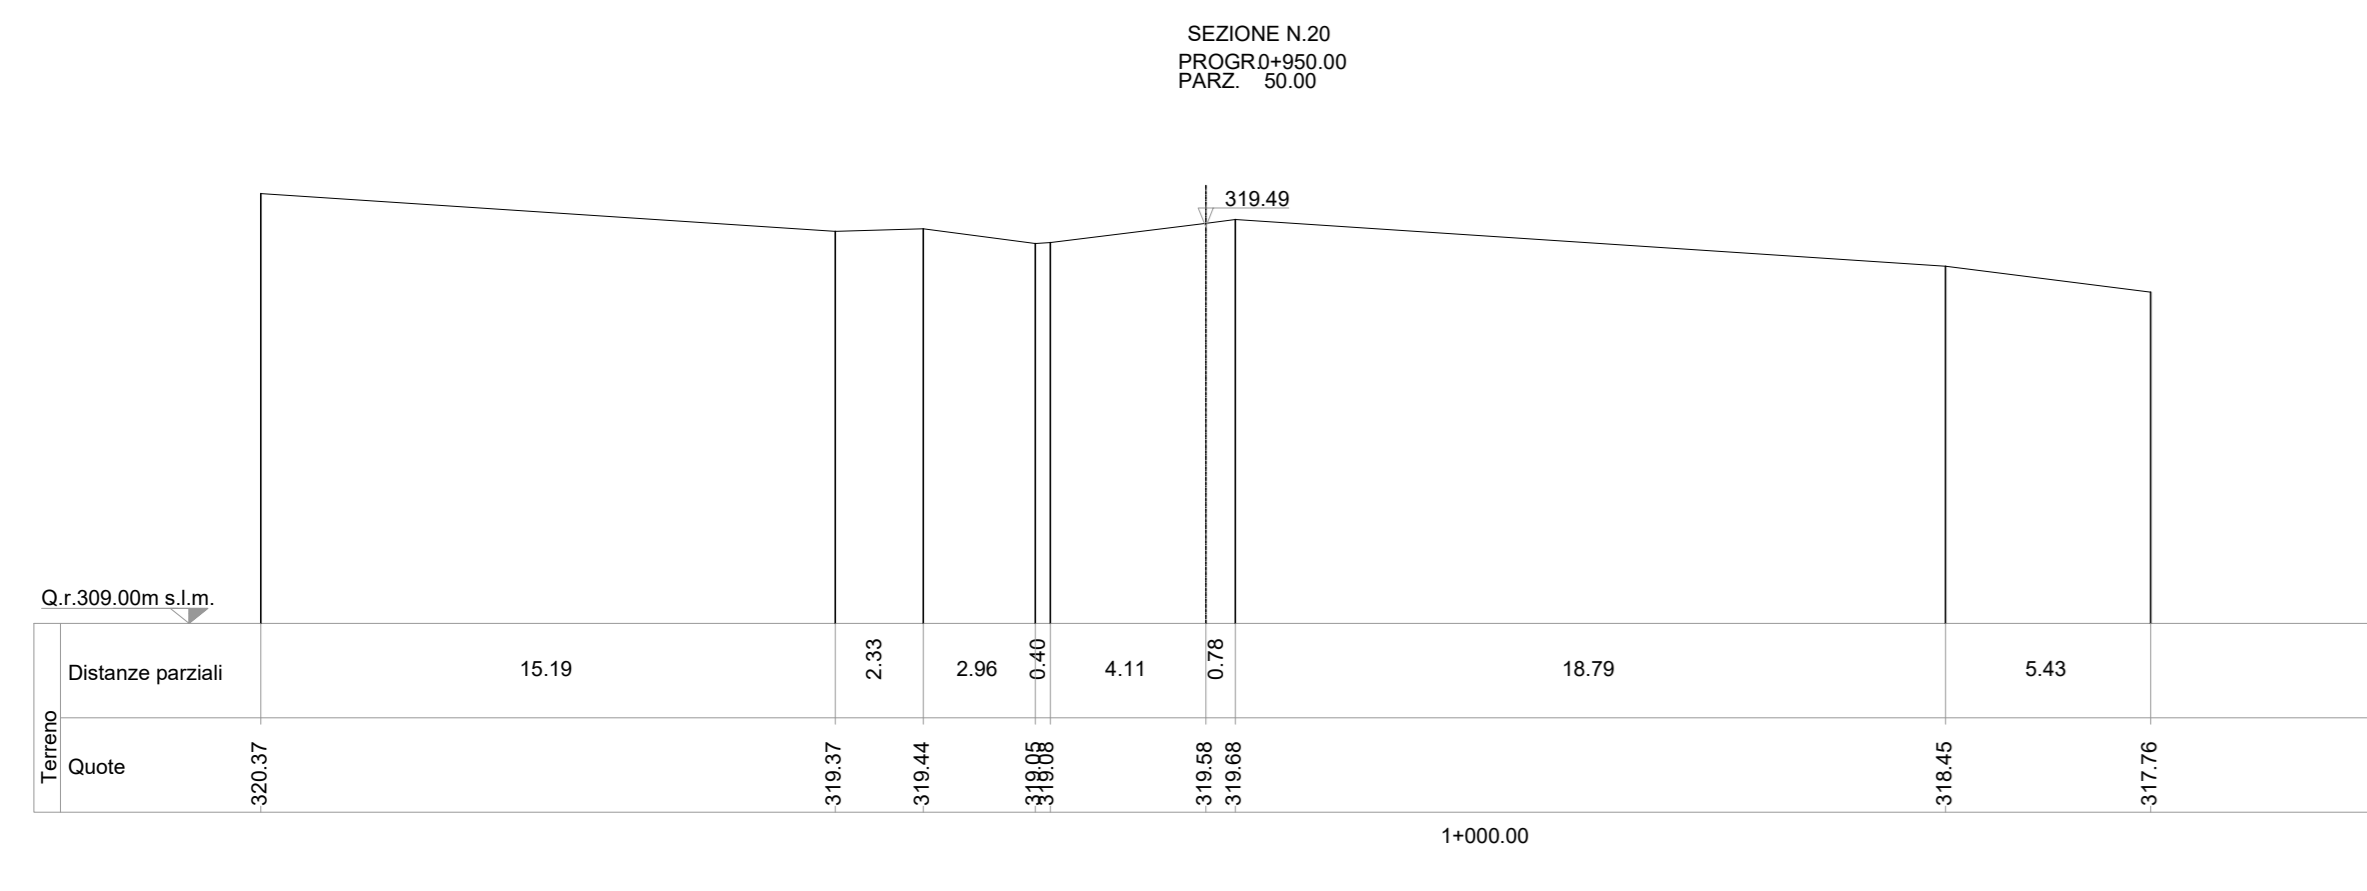
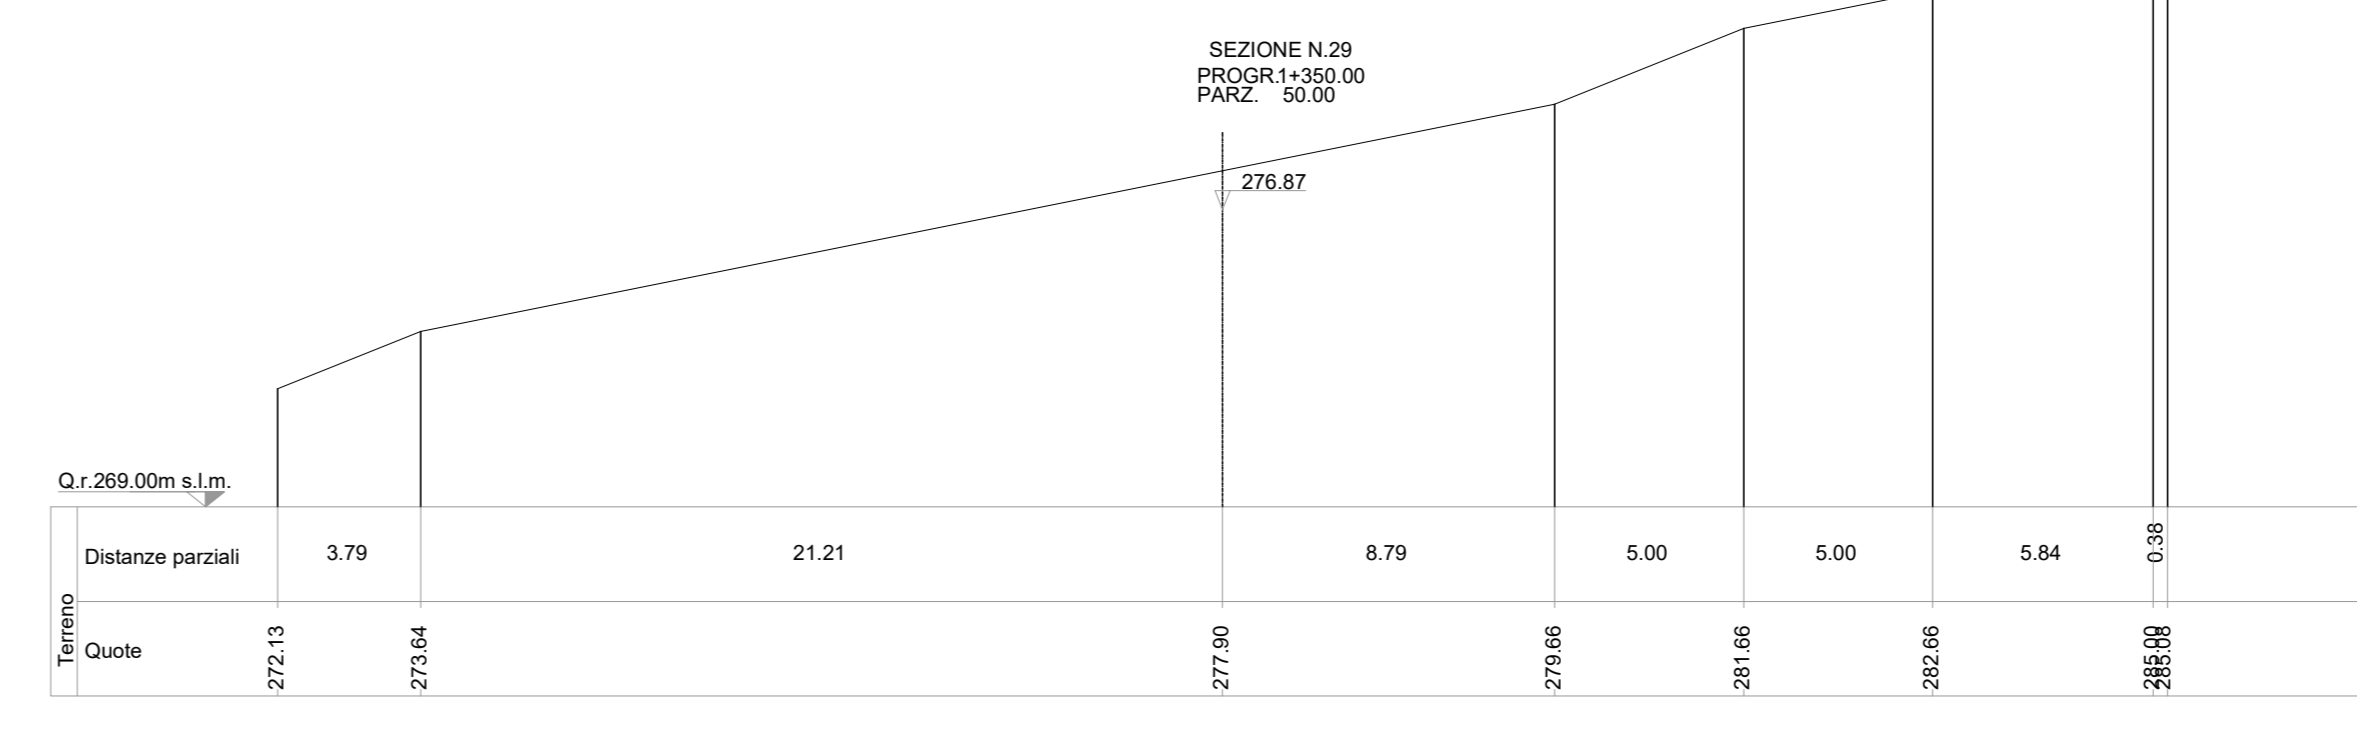
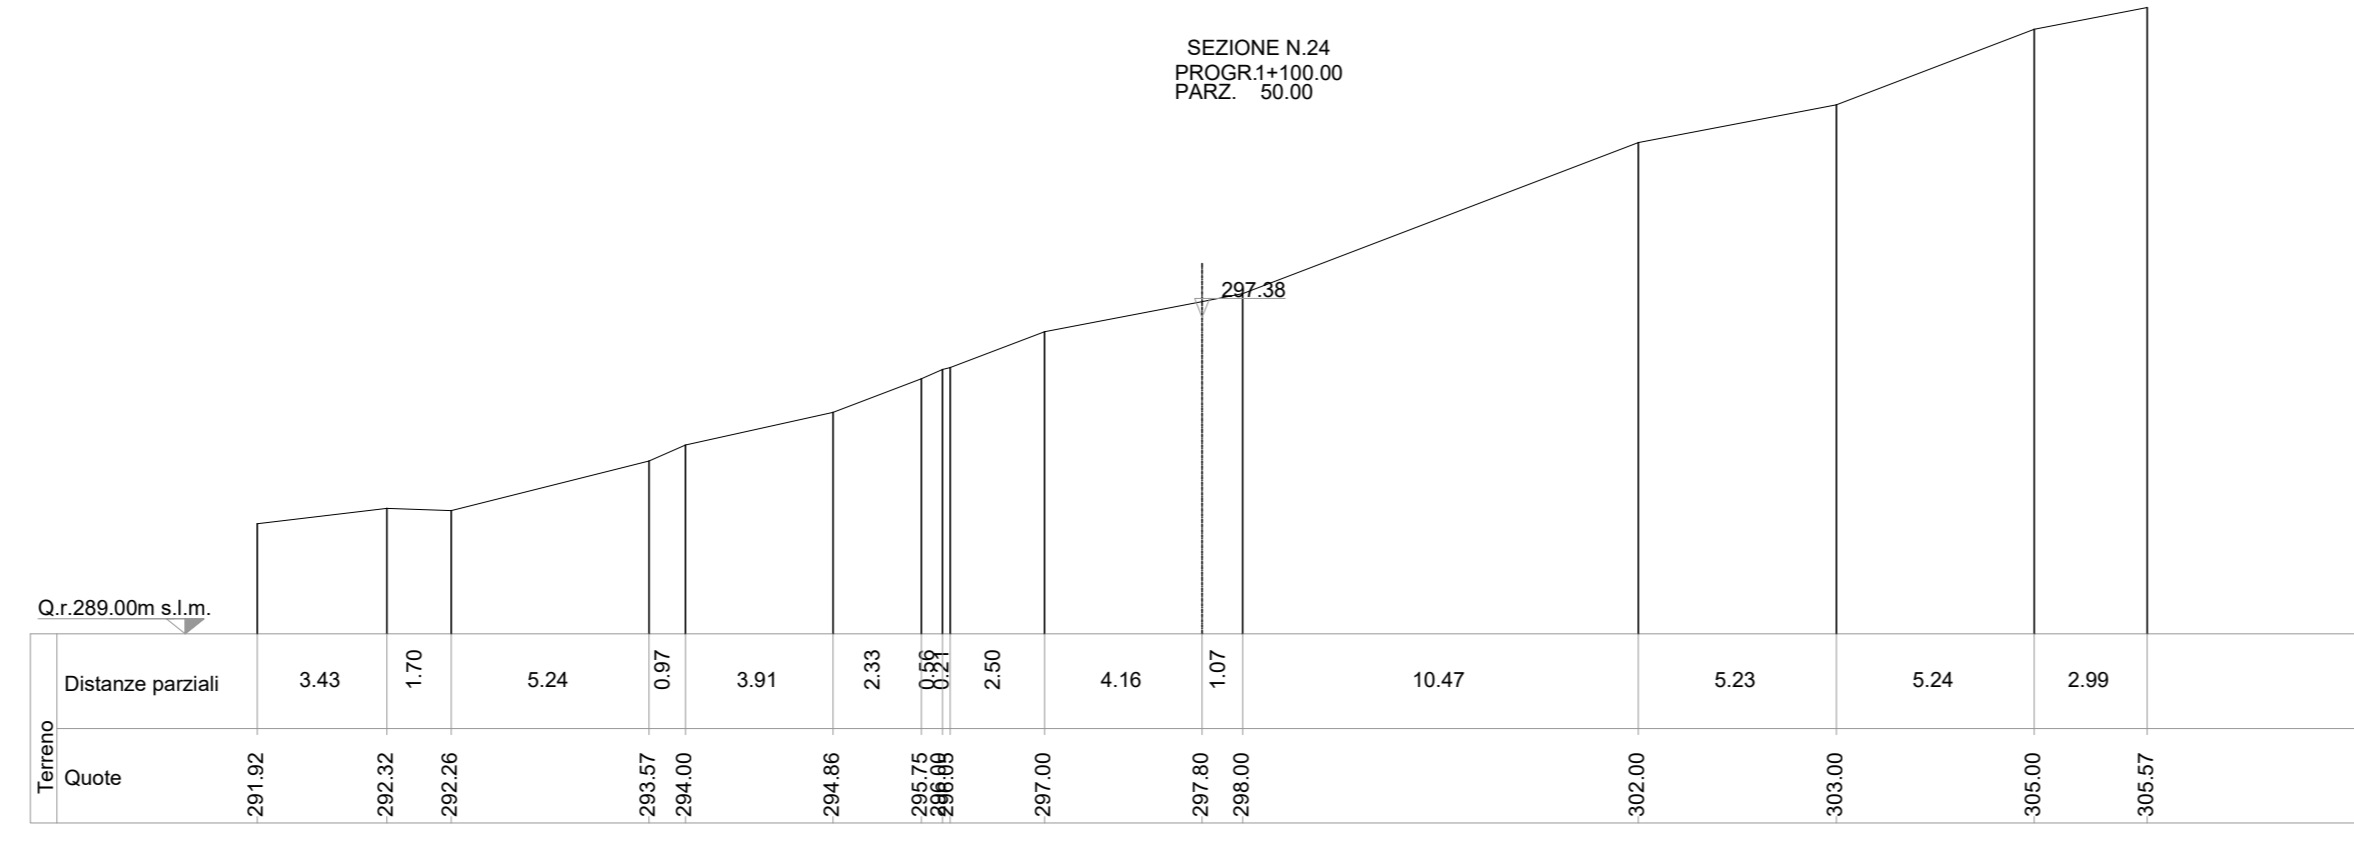
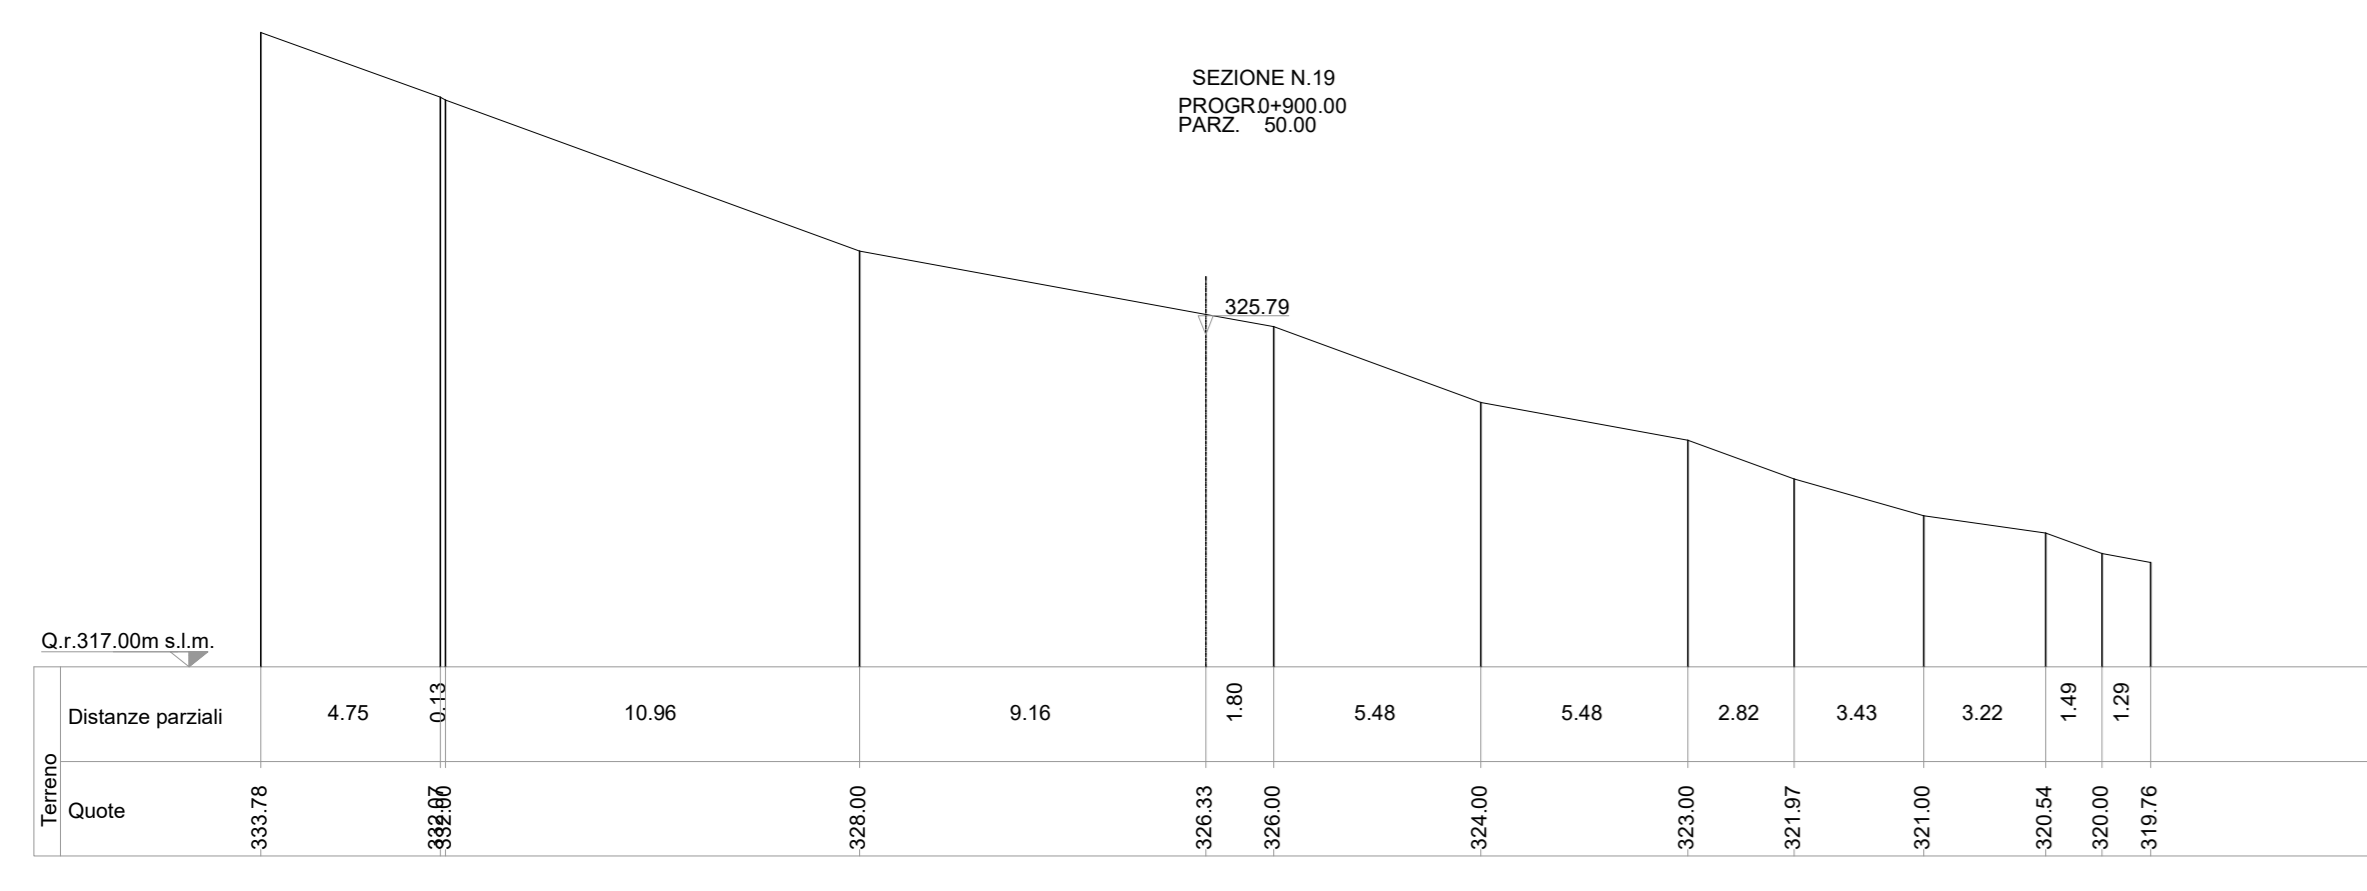
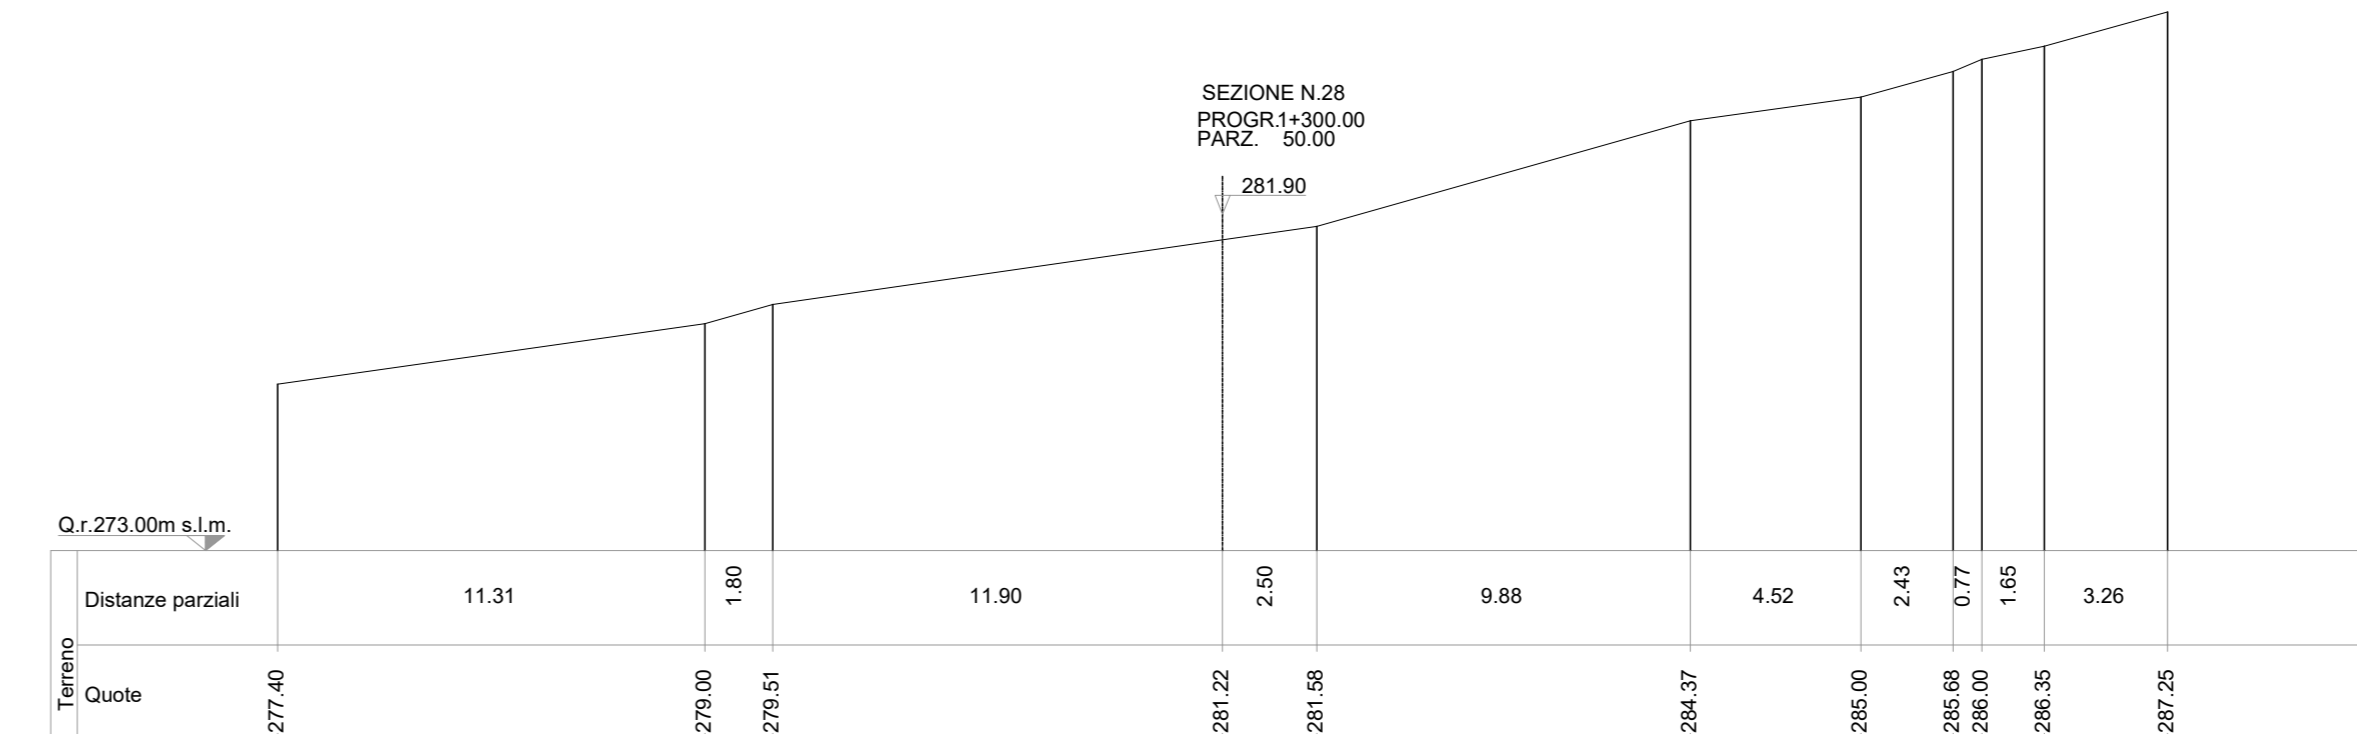
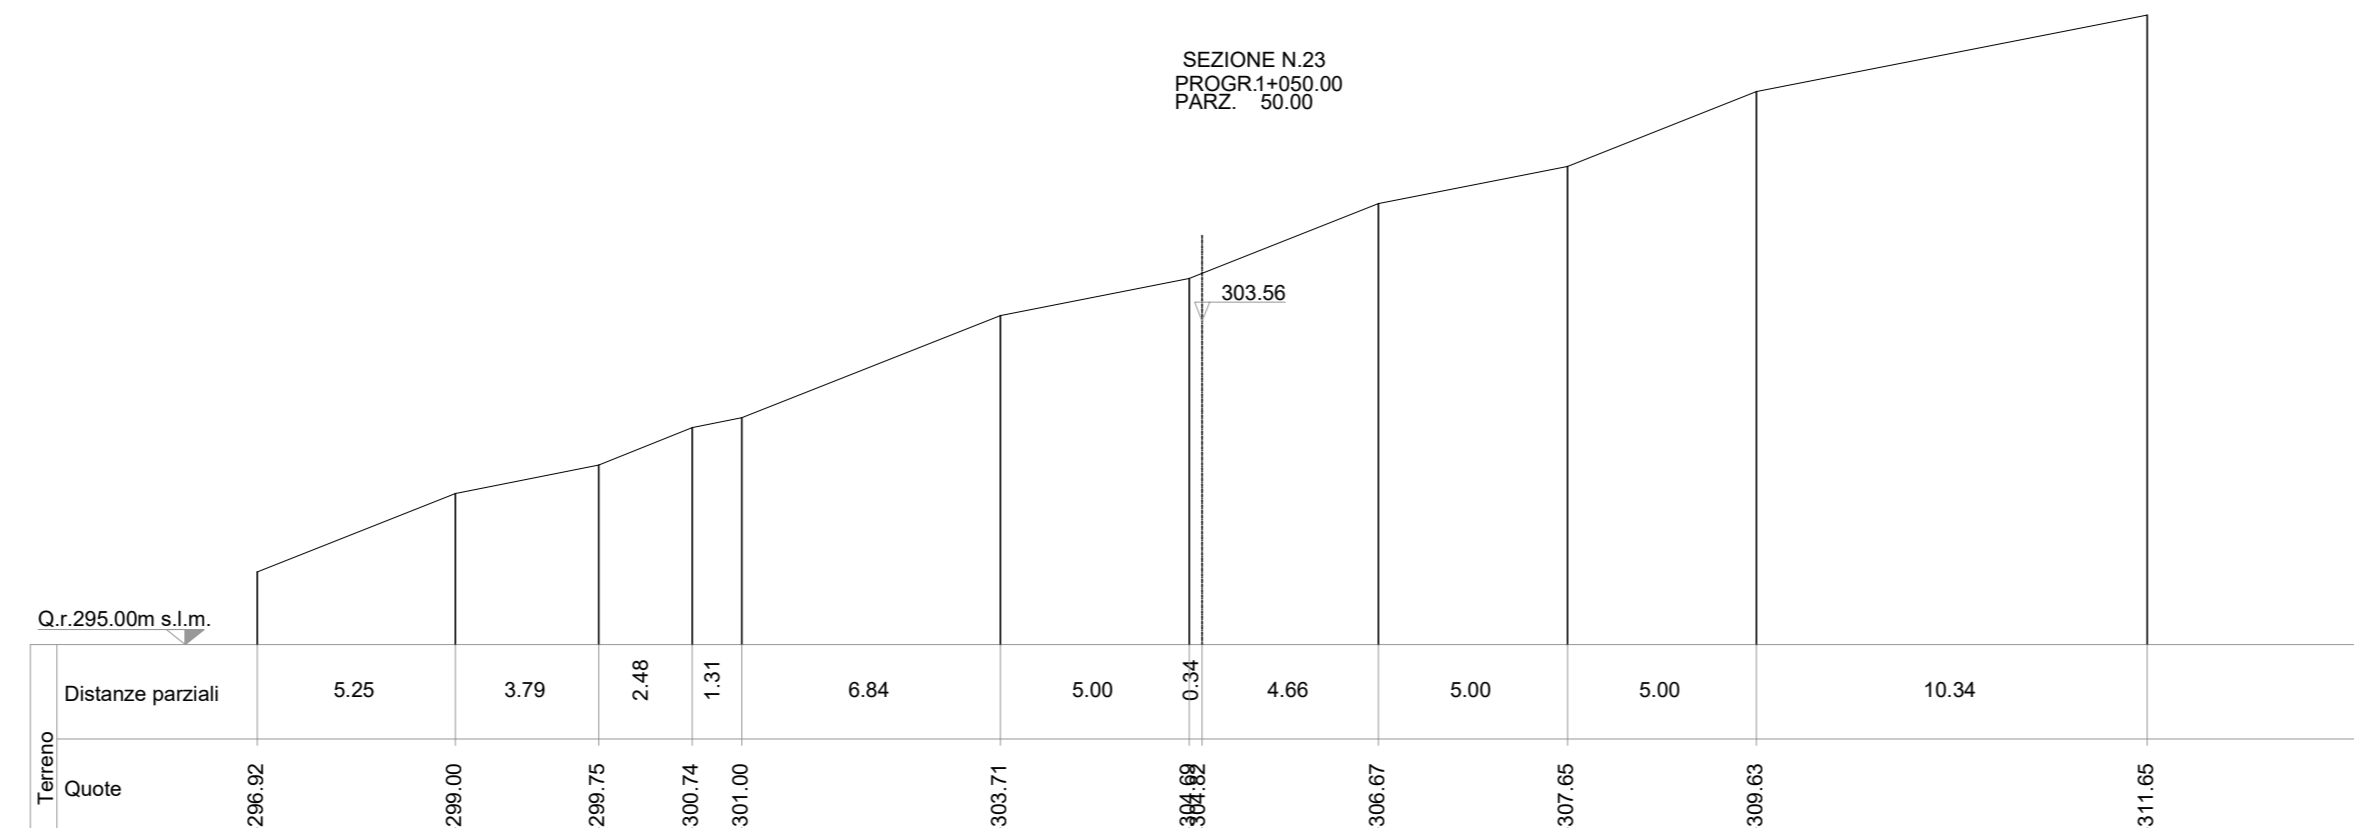
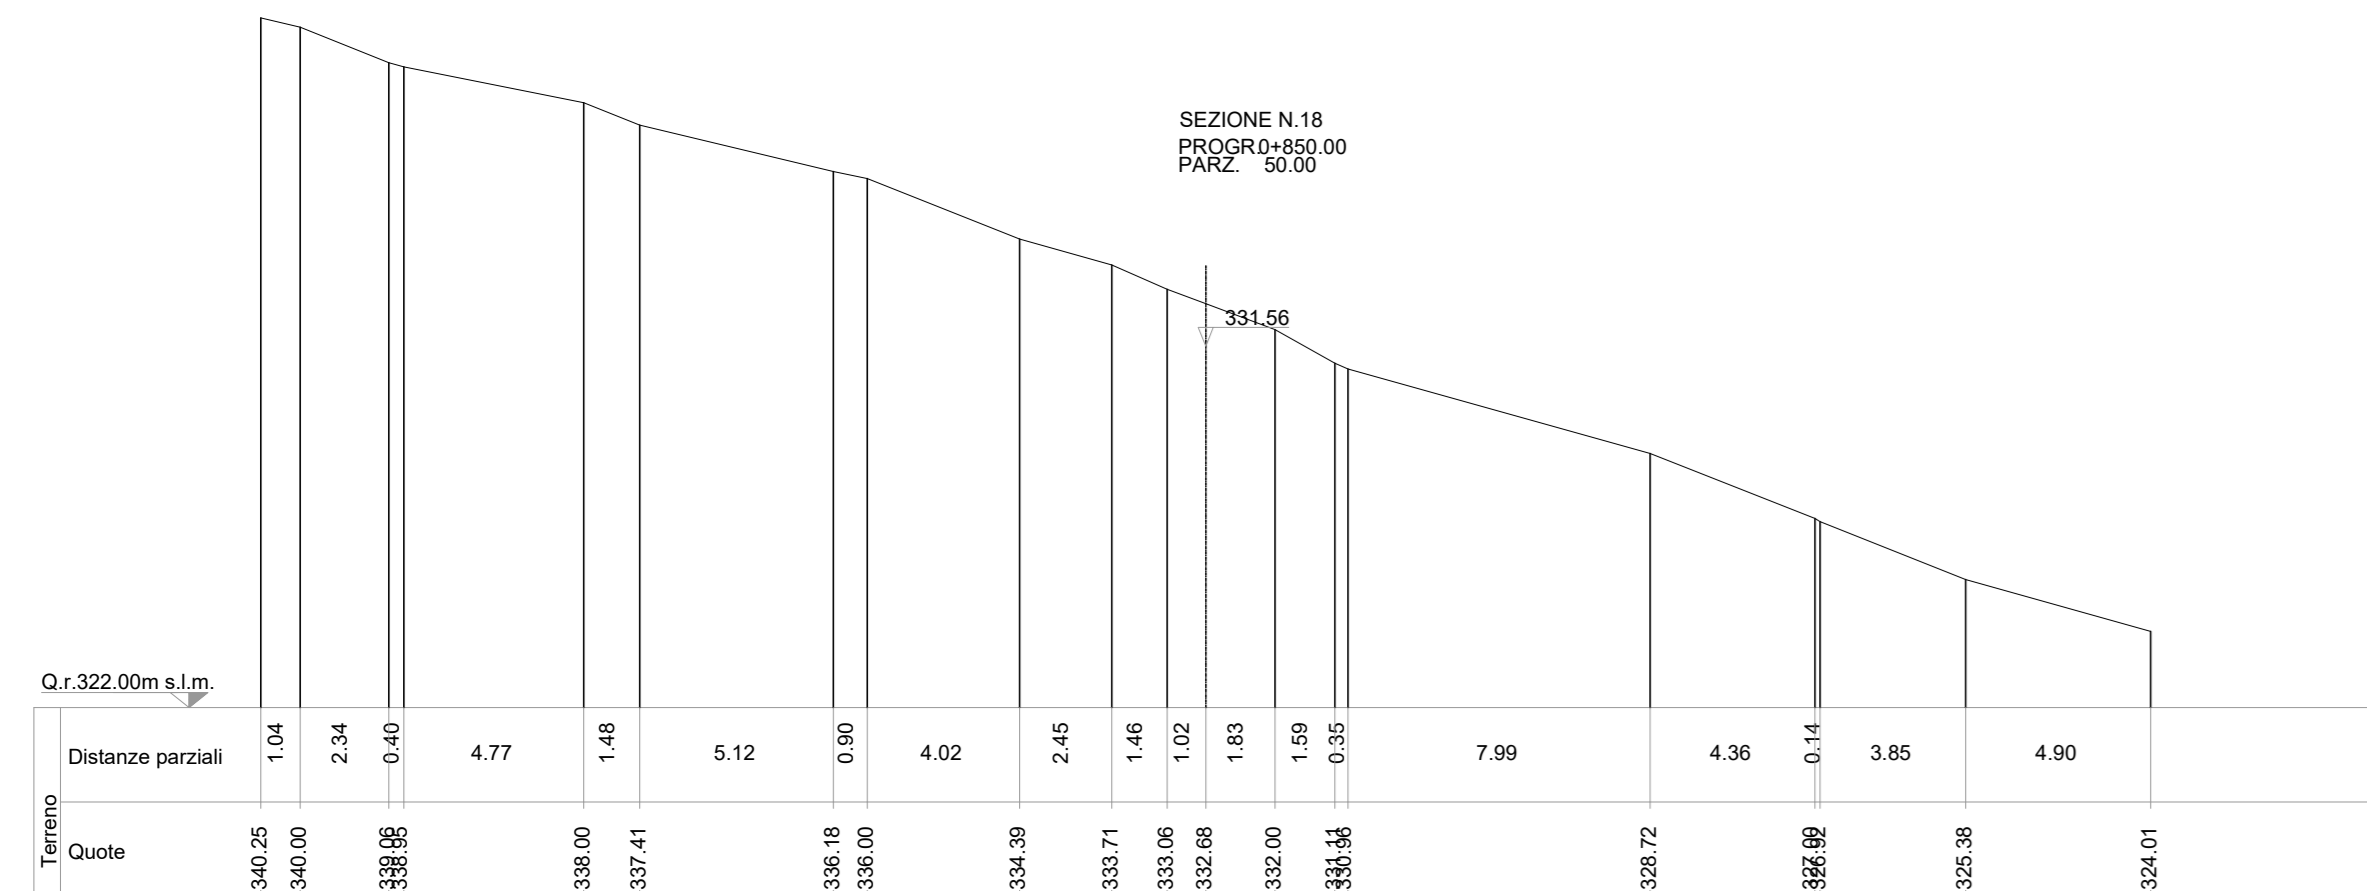
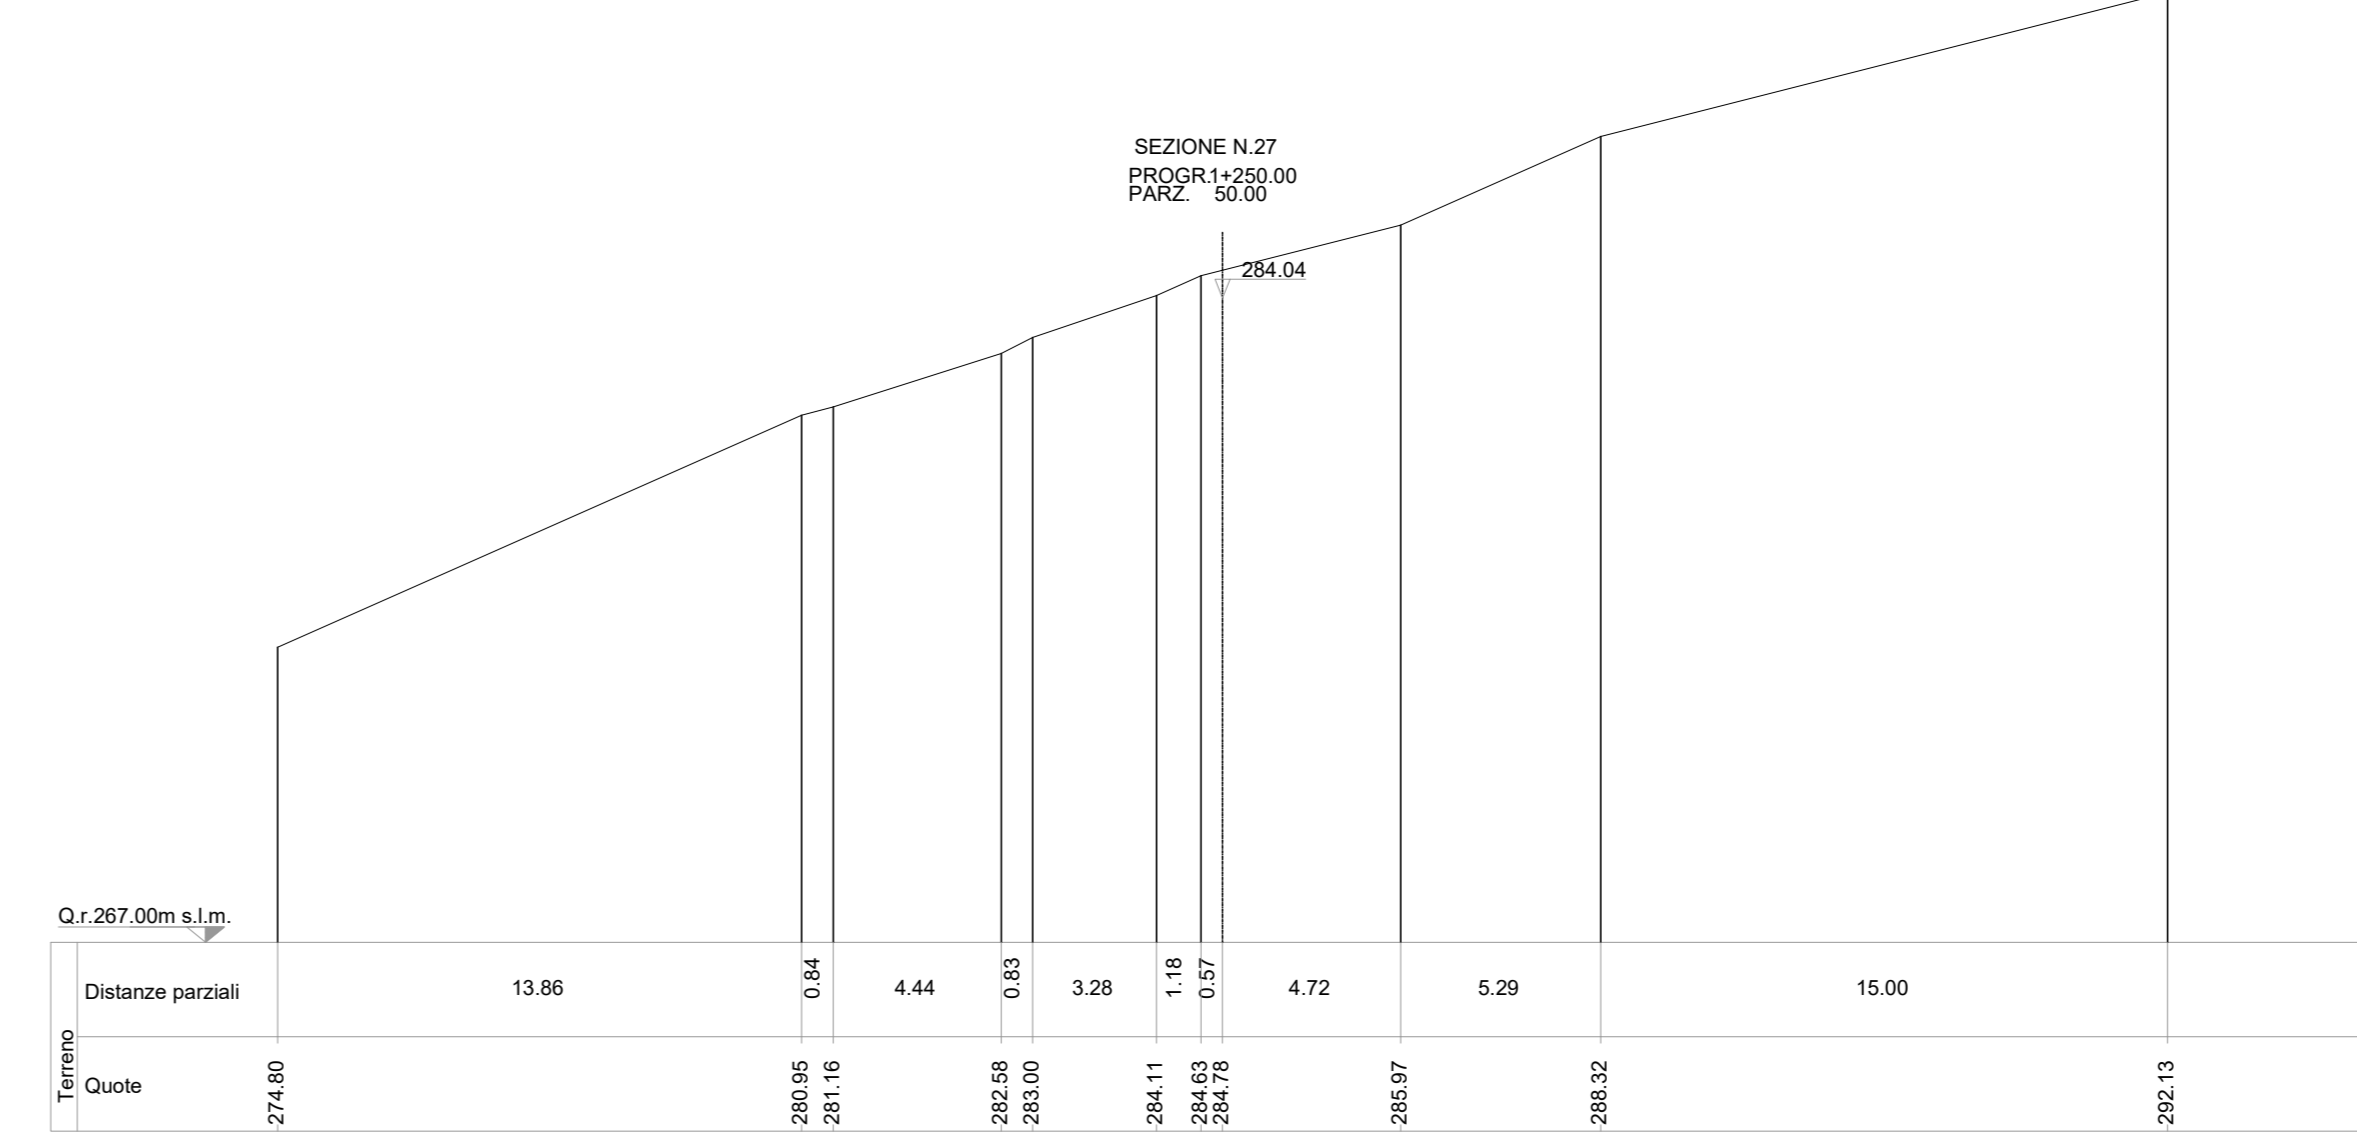
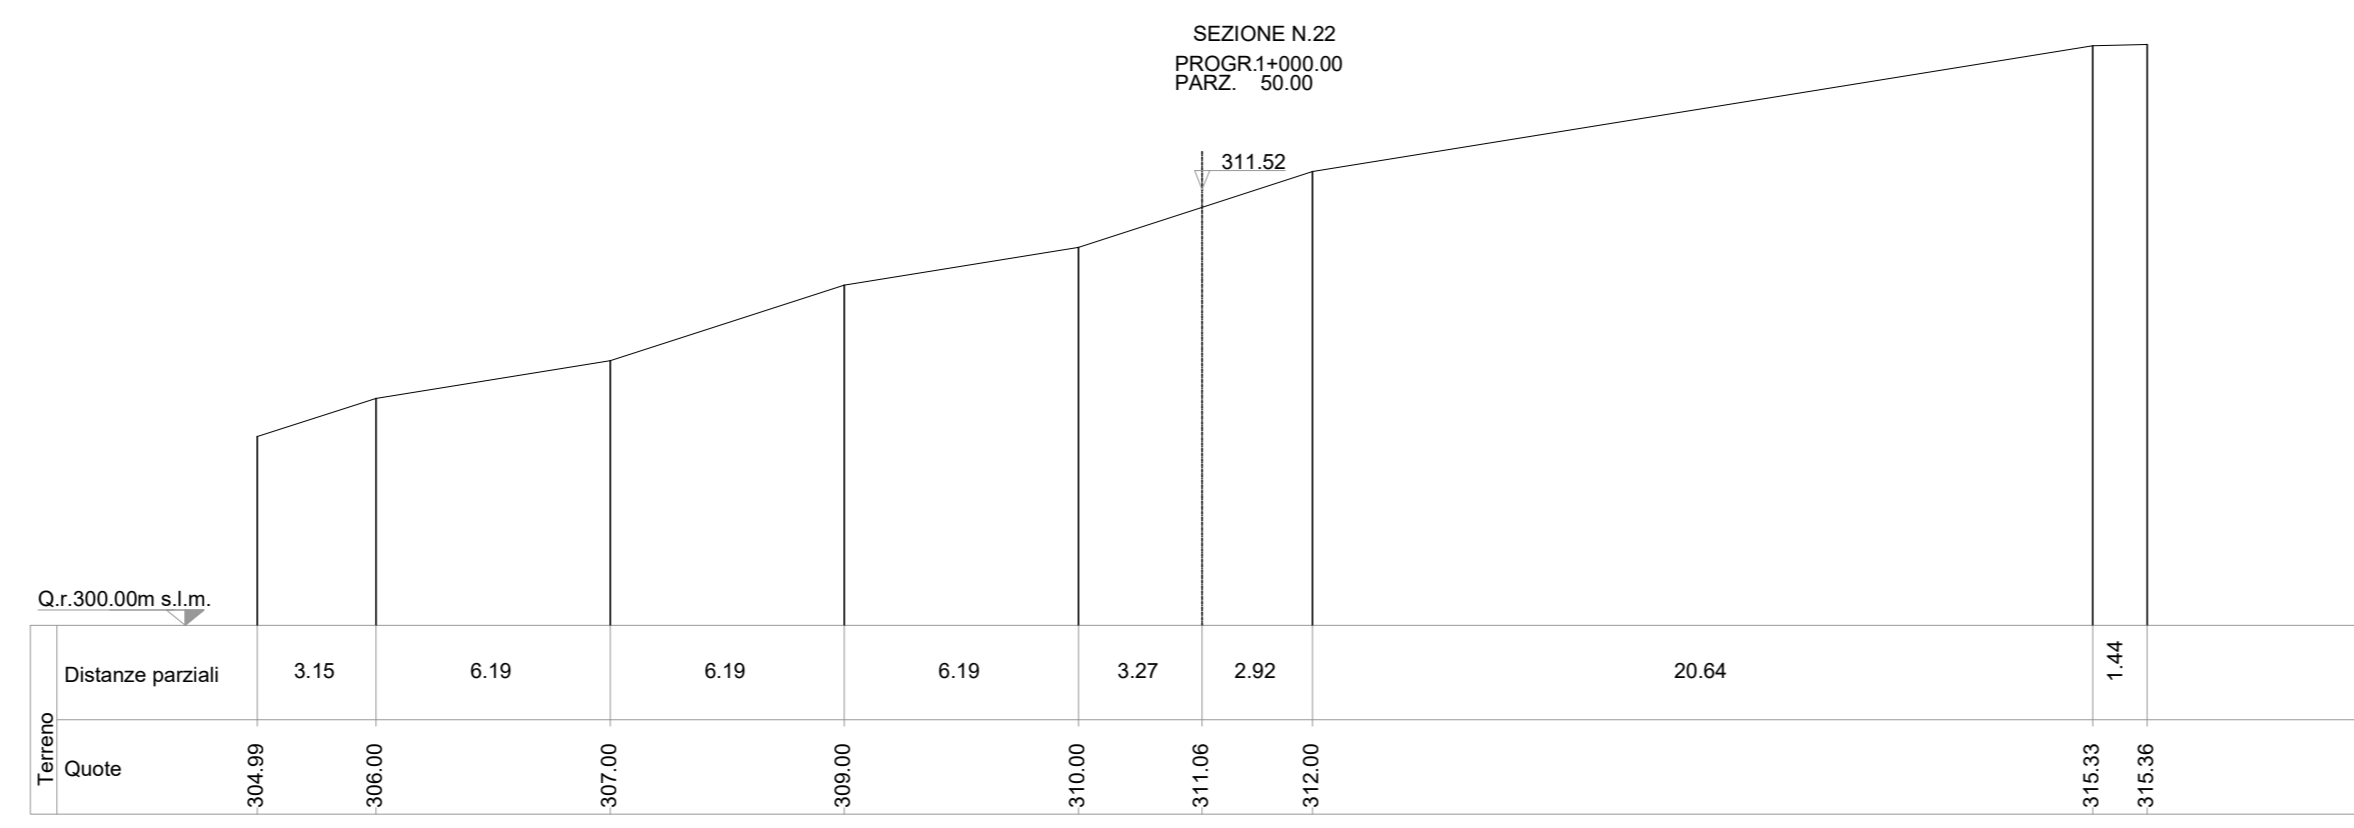
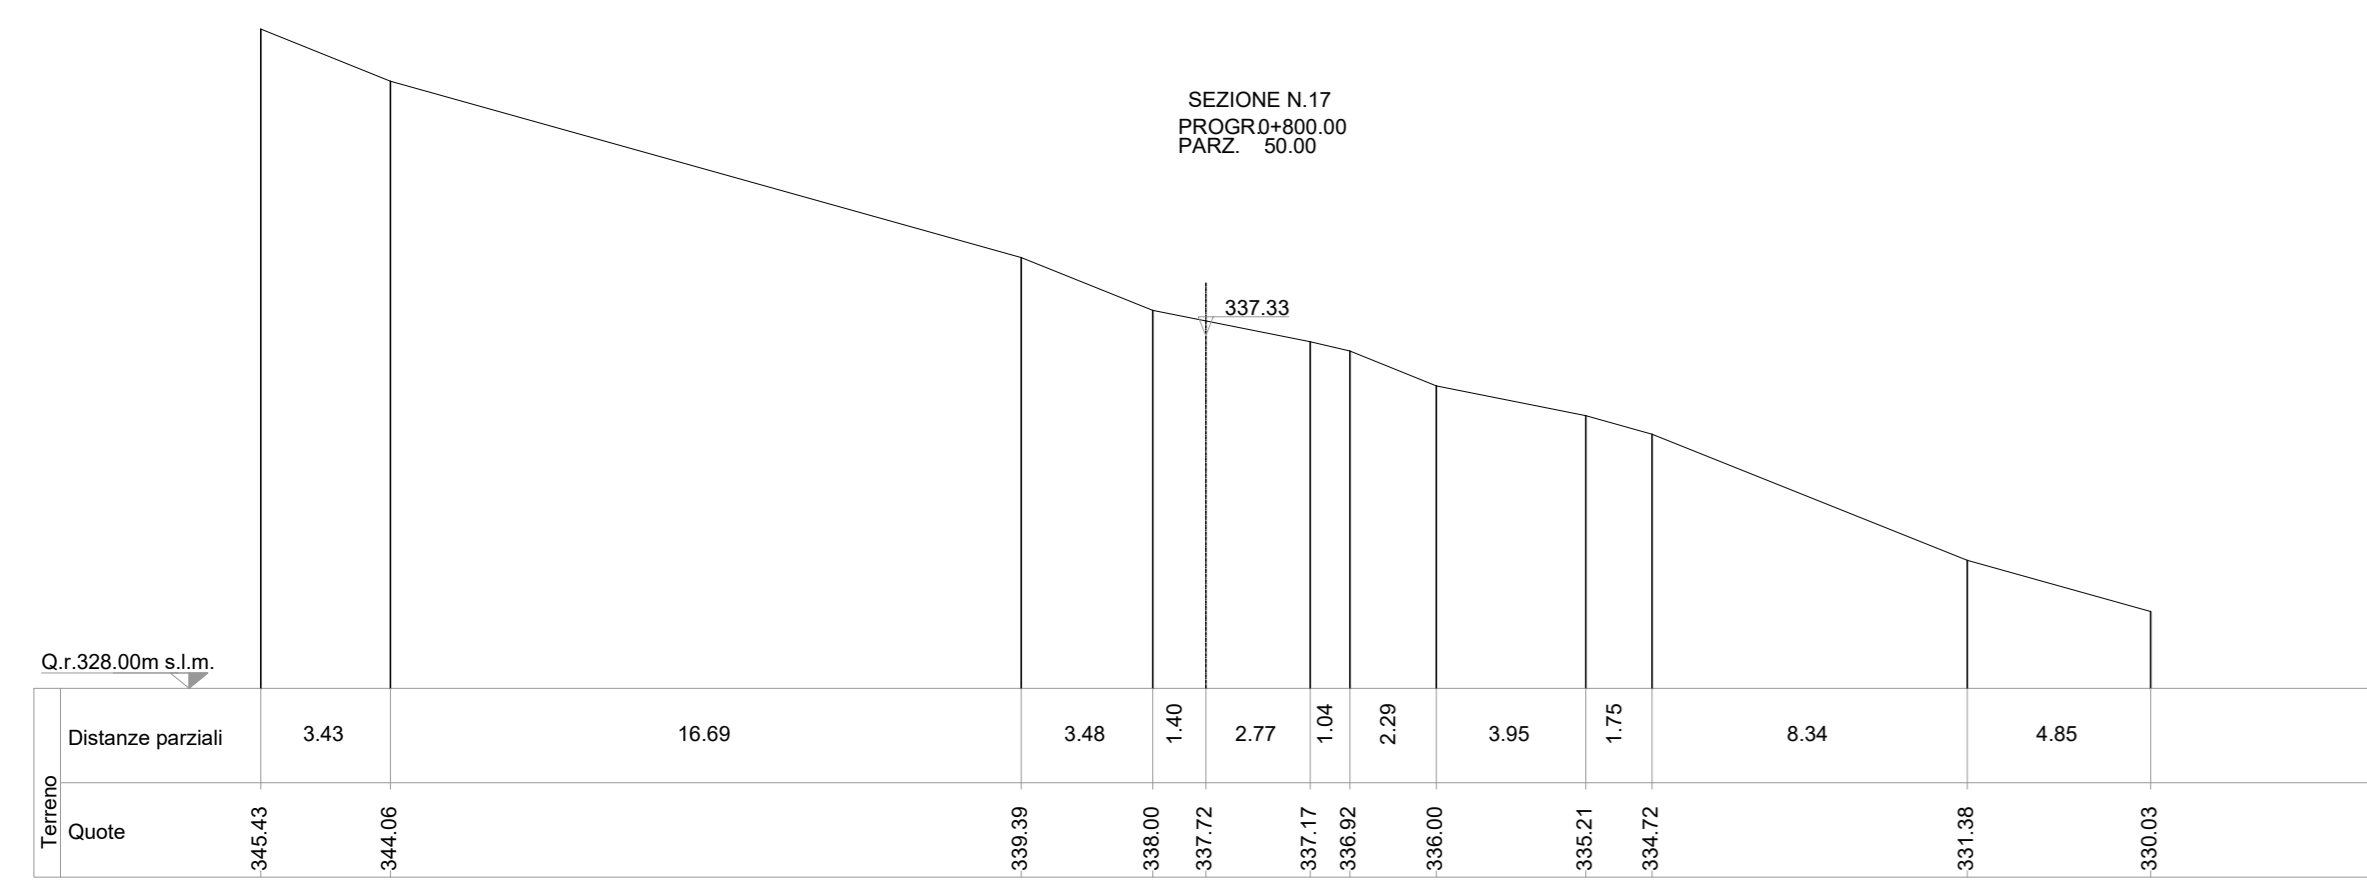
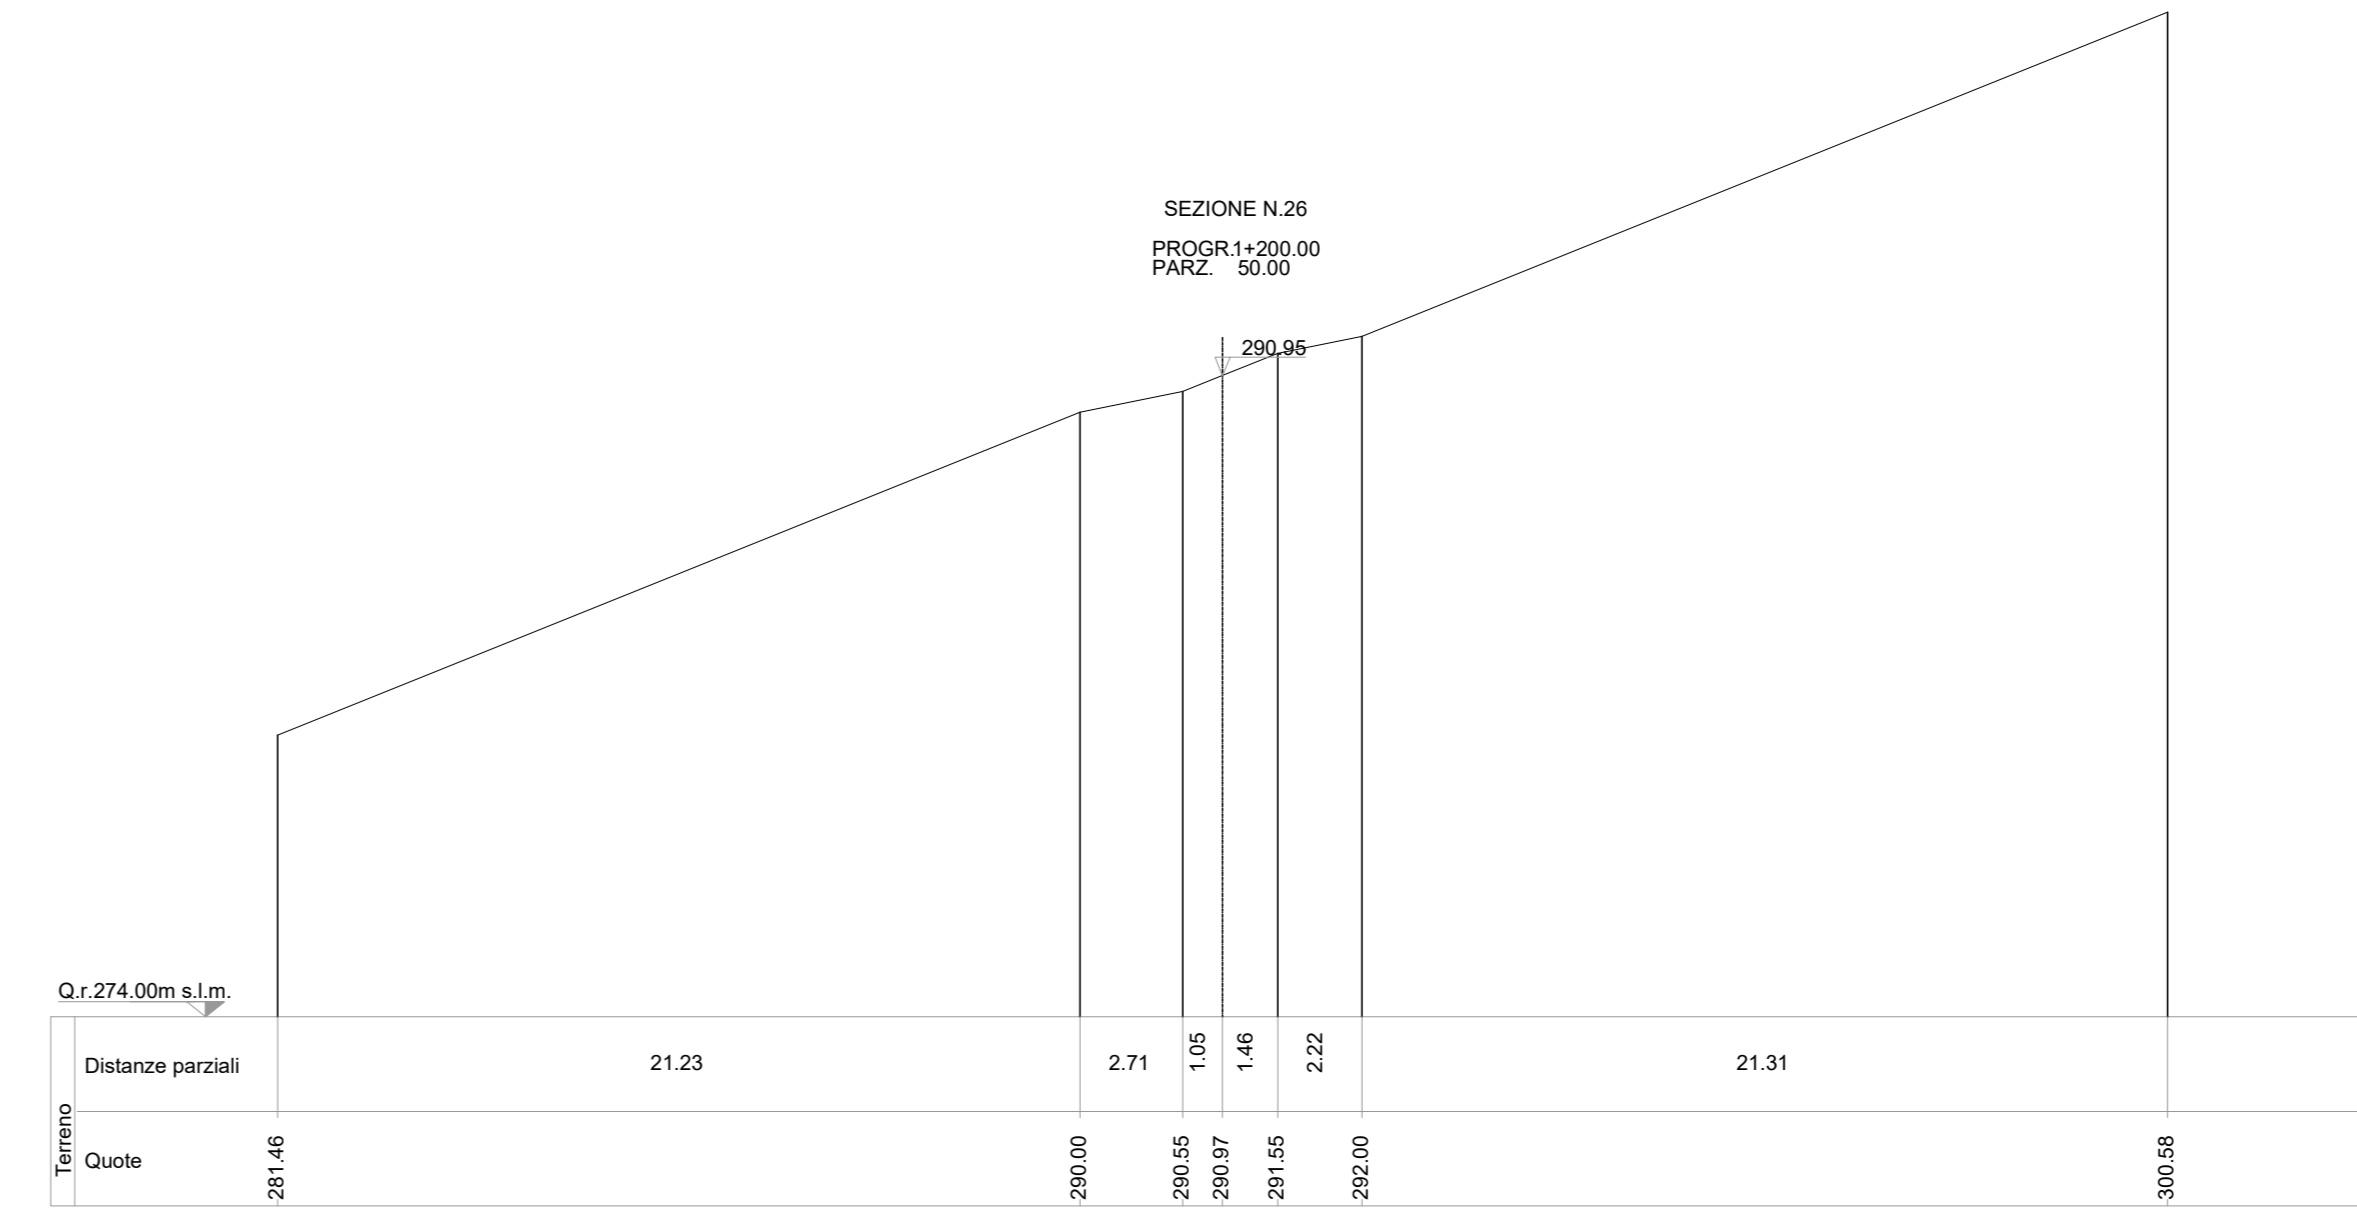
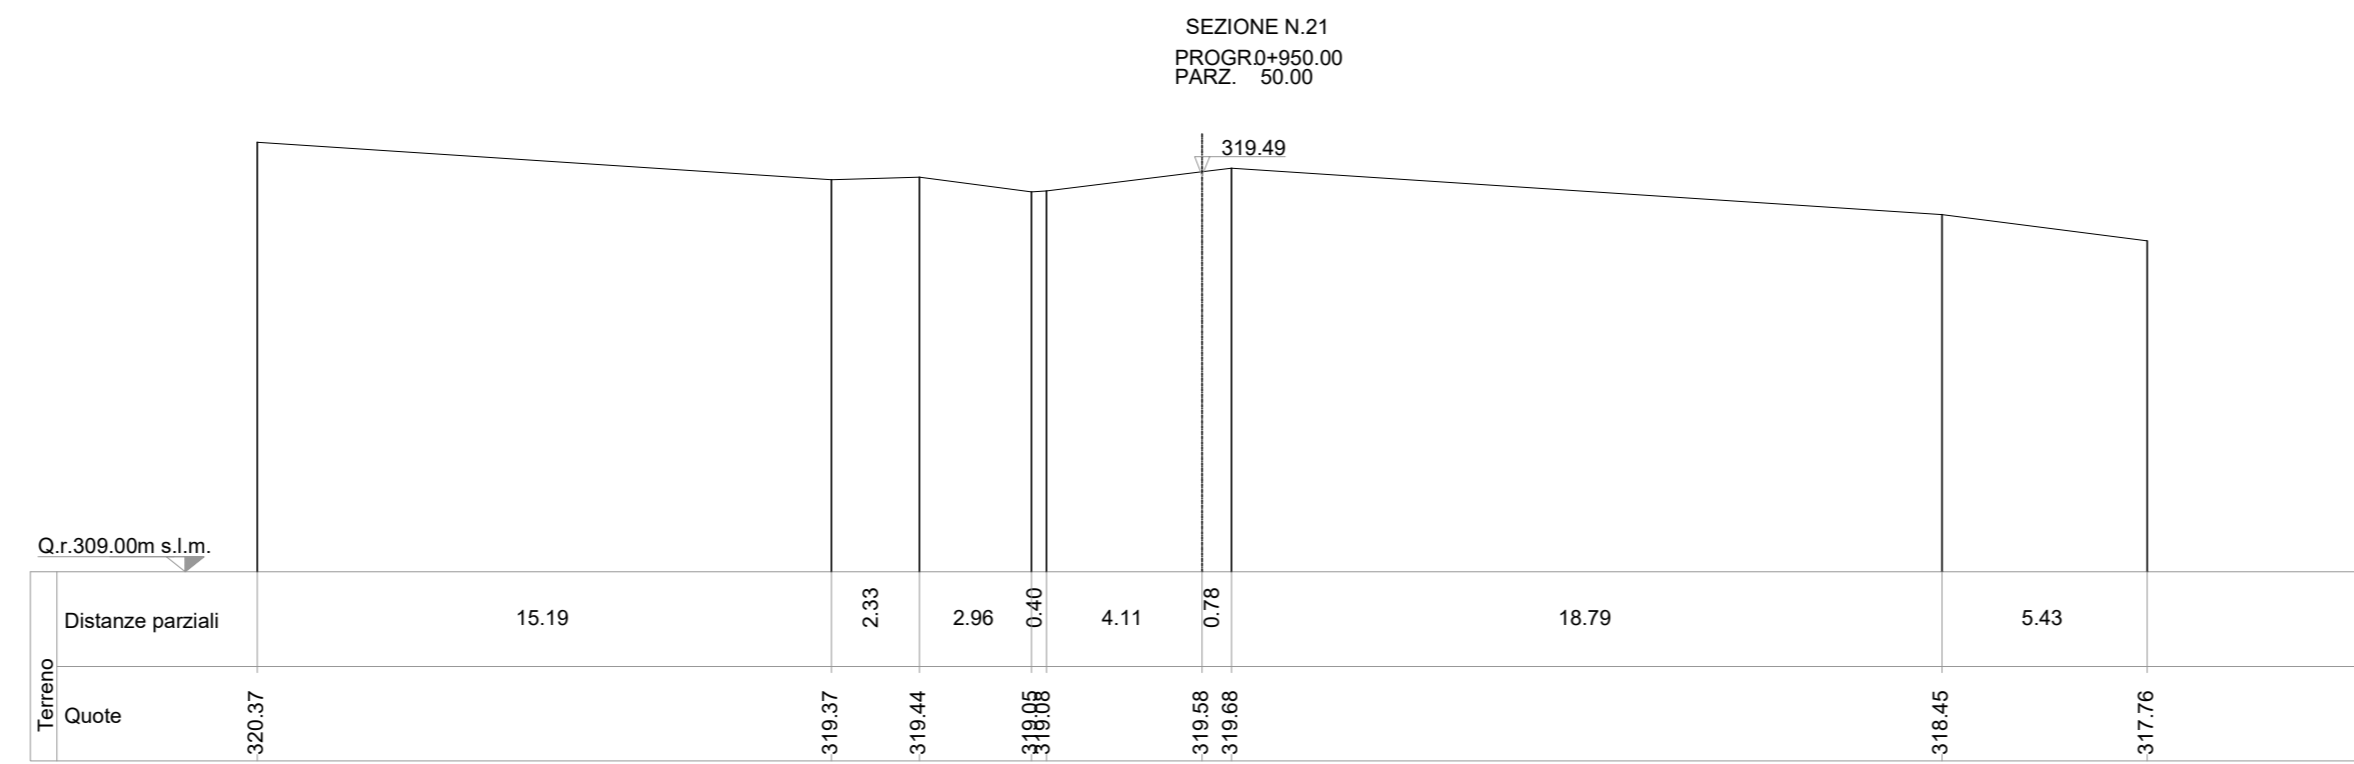


SEZIONI TRASVERSALI - STATO DI FATTO  
SCALA 1:200

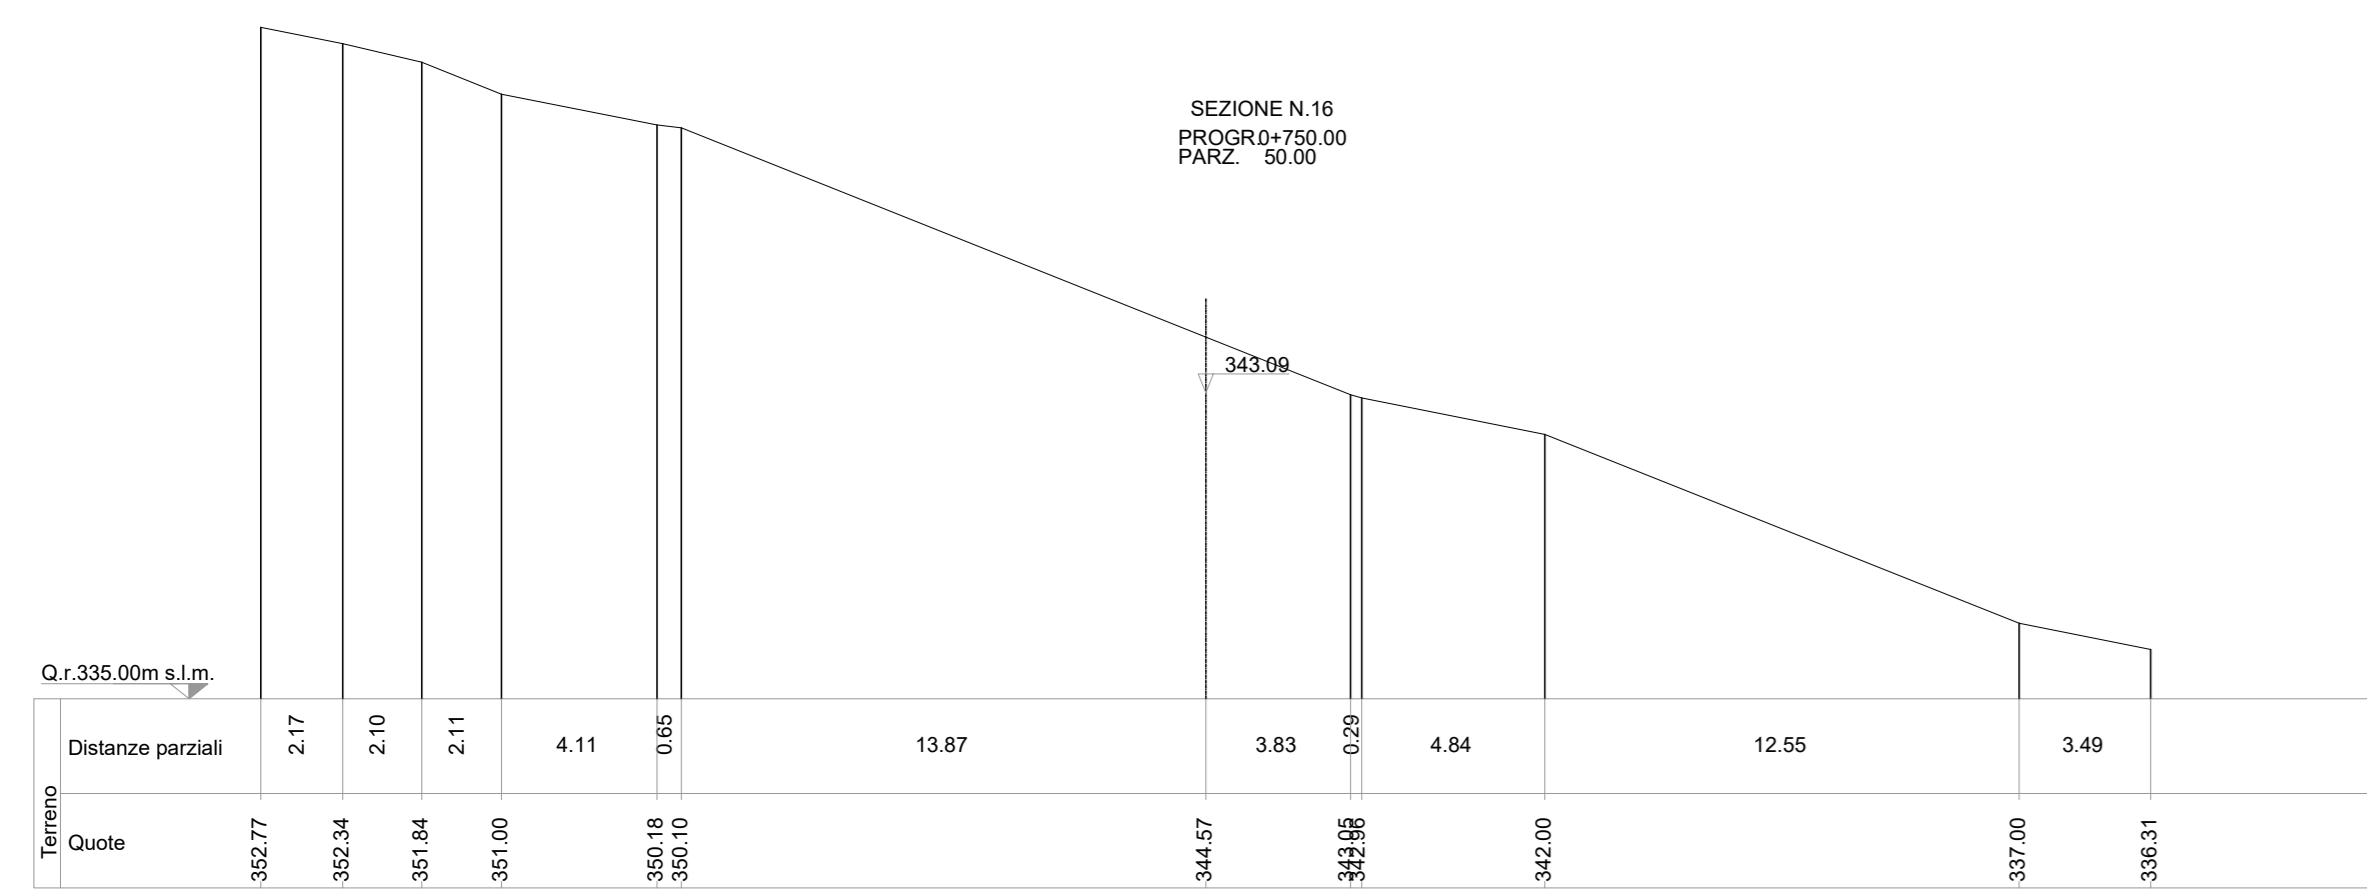

PARCO EOLICO  
IMPERIA MONTI MORO  
E GUARDIABELLA

Il Committente: **18P** ENERGIA

Sede Legale: via Aldo Moro n. 28  
26043, Breno (BS)  
P.IVA e C.F. 04324170986

Oggetto: **VIABILITA' DI ACCESSO**

Titolo: **VARIANTE CIPRESSA 2 - SEZIONI TRASVERSALI DA 16 A 30 STATO DI FATTO**

Il Progettista: Ing. Silvio Mario Bauducco

Data	Emis.	Aggiornamento	Data	Contr.	Data	Autor.	SCALA
05/2023	MB	Emissione	05/2023	SMB	05/2023	SMB	1:200
							FORMATO A0
							MAGGIO 2023

Commissa	Tip. Impianto	Fase Progetto	Disciplina	Tip. Doc.	Tasso	N. Elab.	REV
22109	EO	DE	CI	D	05	0013	A

PROGETTAZIONE EDILE, AMBIENTALE, STRUTTURALE ED IMPIANTISTICA A CURA DI:

I Tecnici: **Coord. gruppo di progettazione**  
Ing. Silvio Mario Bauducco

Collaboratori:  
Geom. Benozzi Manuel  
Per. Ing. Bissini Emanuele  
Ing. Occhiuto Felice  
Arch. Ostino Paolo  
Arch. Pelletti Martina

**BAUTEL S.R.L.** Sede Amministrativa via Marconelli, 23 10024 Moncalieri (TO)  
tel 011 6024113 - 011 6029919 e-mail: [amministrazione@bautel.it](mailto:amministrazione@bautel.it)  
Sede operativa Torino - via Marconelli, 23 10024 Moncalieri (TO)  
Sede operativa Genova - via Bandirali, 24 16121 Genova (GE)

TUTTI I DIRITTI SONO RISERVATI. Questo documento è il prodotto esclusivo del progettista ed indicato su quale si basa ogni diritto. Pertanto questo documento non può essere copiato, riprodotto, comunicato o divulgato ad altri o usato in qualsiasi maniera, nemmeno per fini sperimentali, senza autorizzazione scritta dal stesso progettista.