
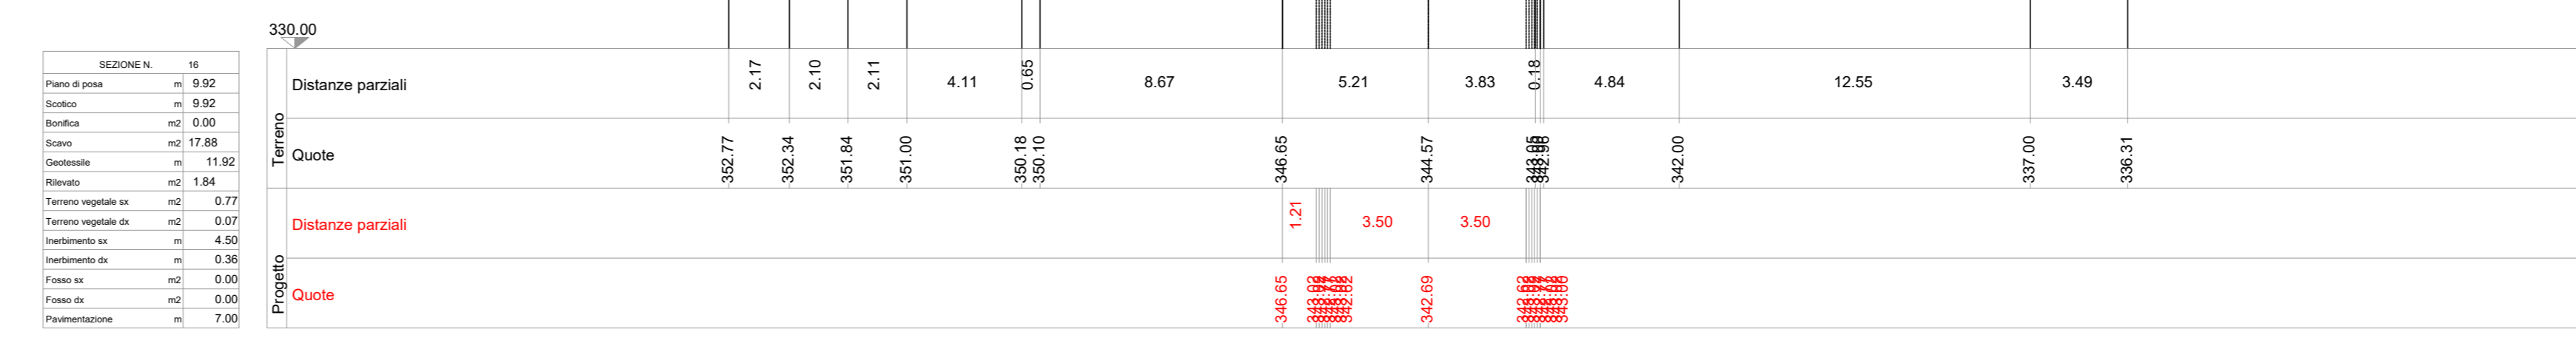
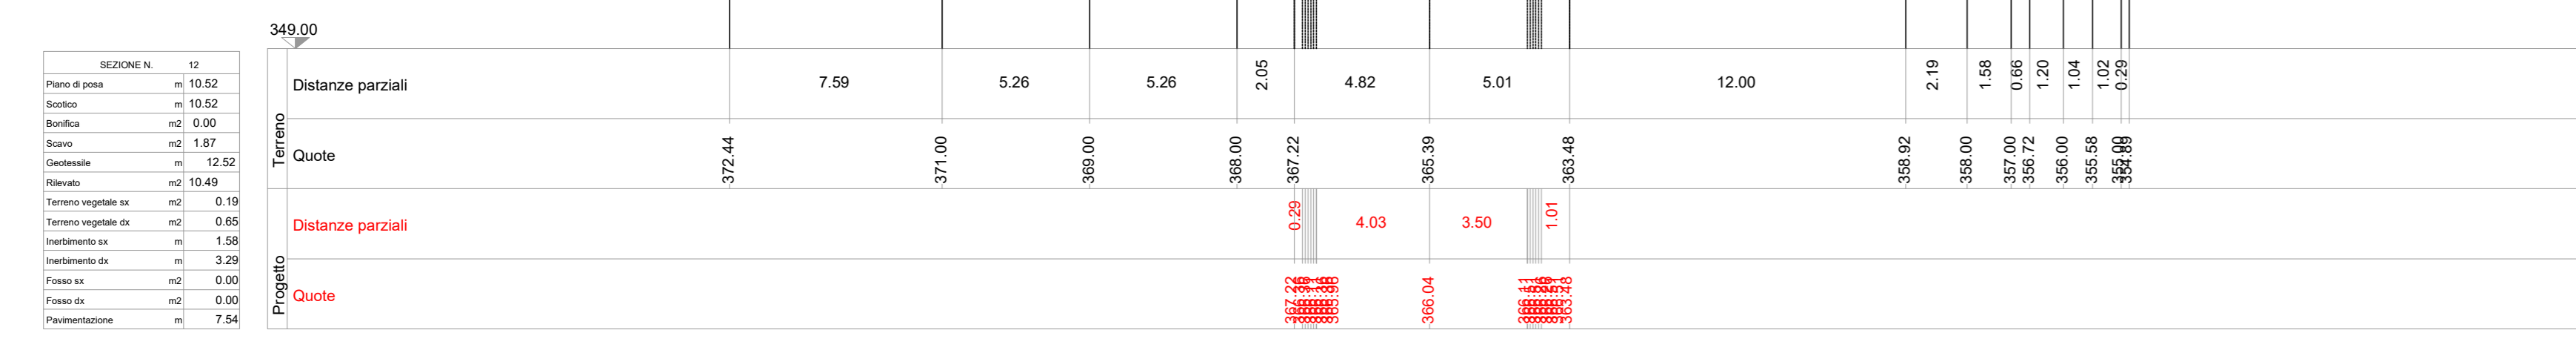
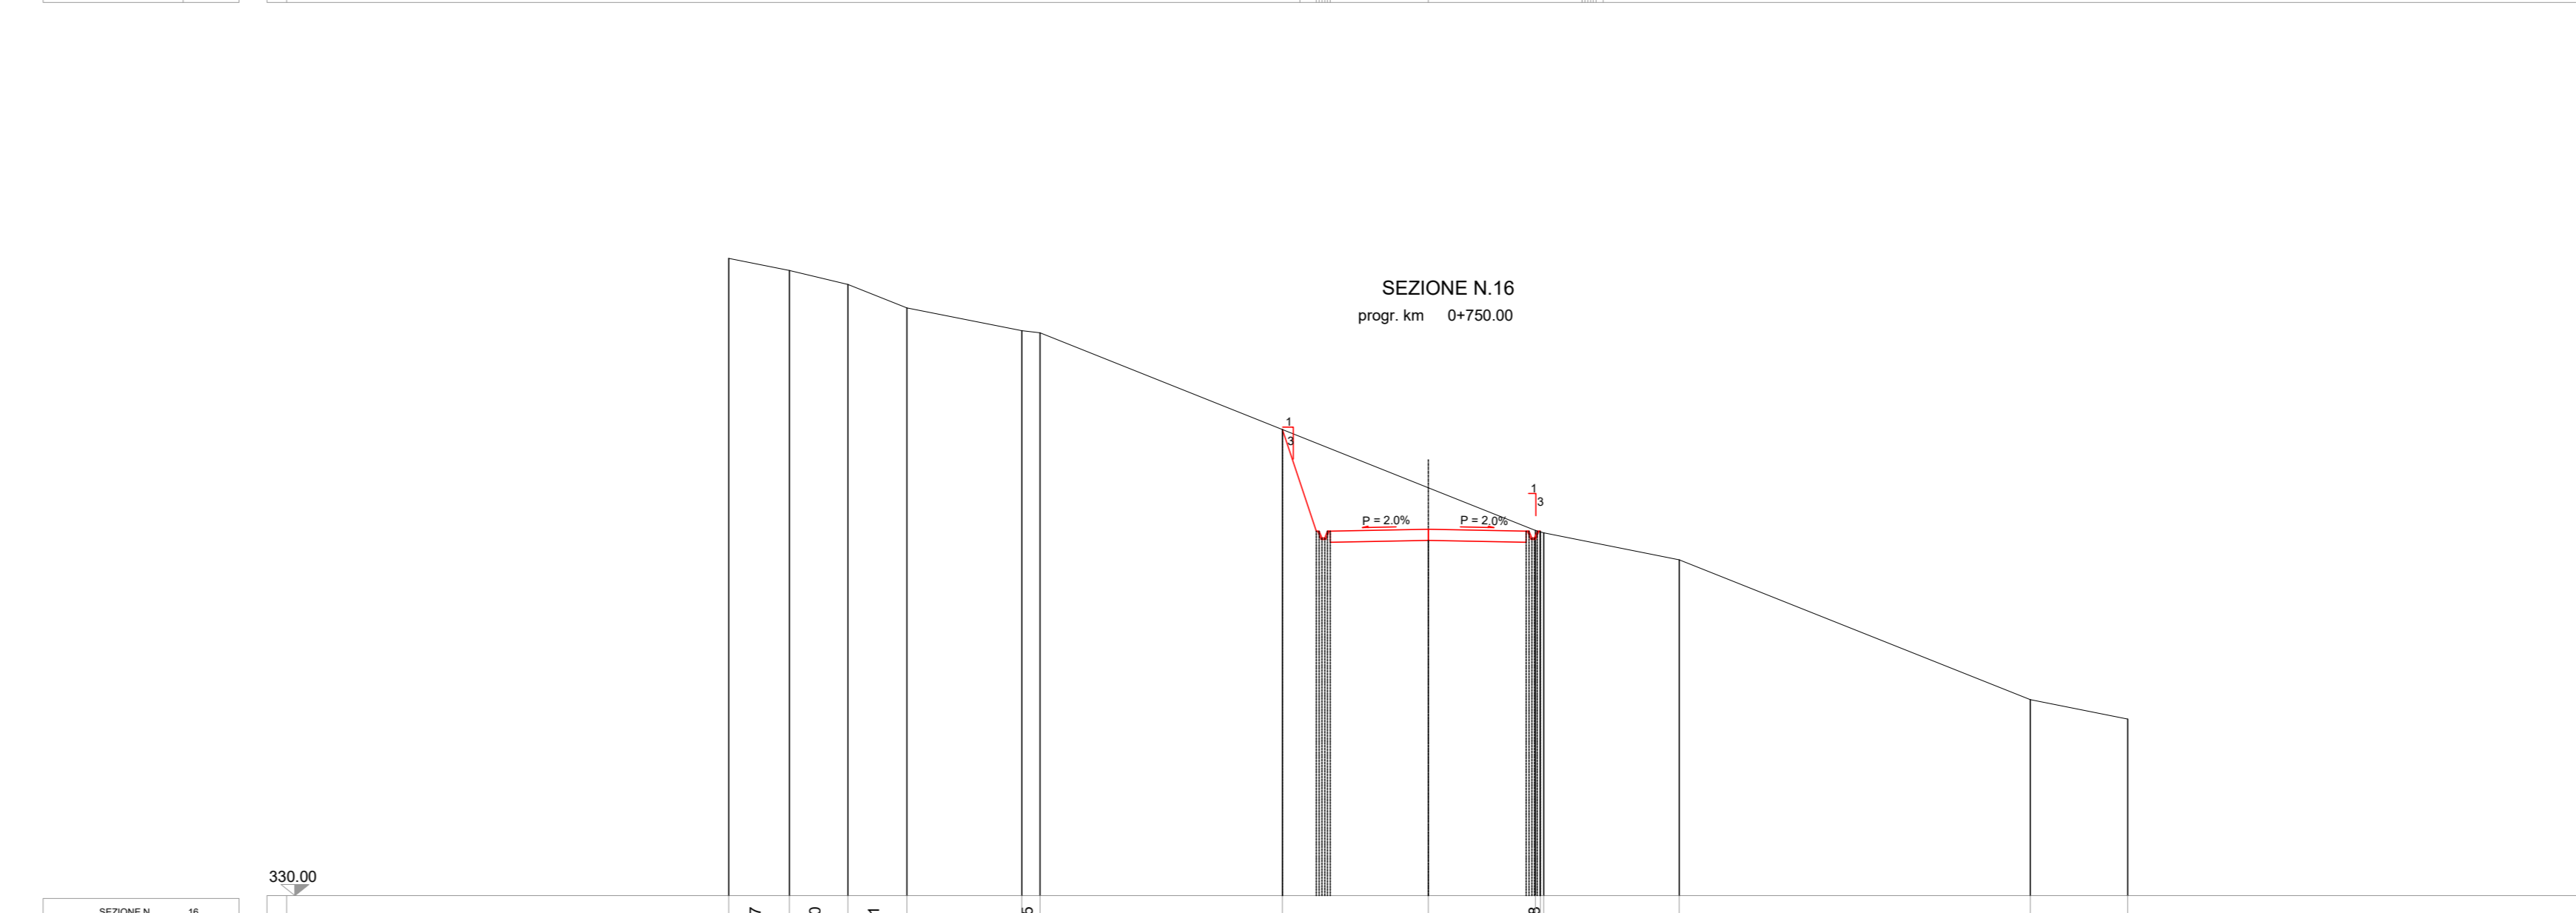
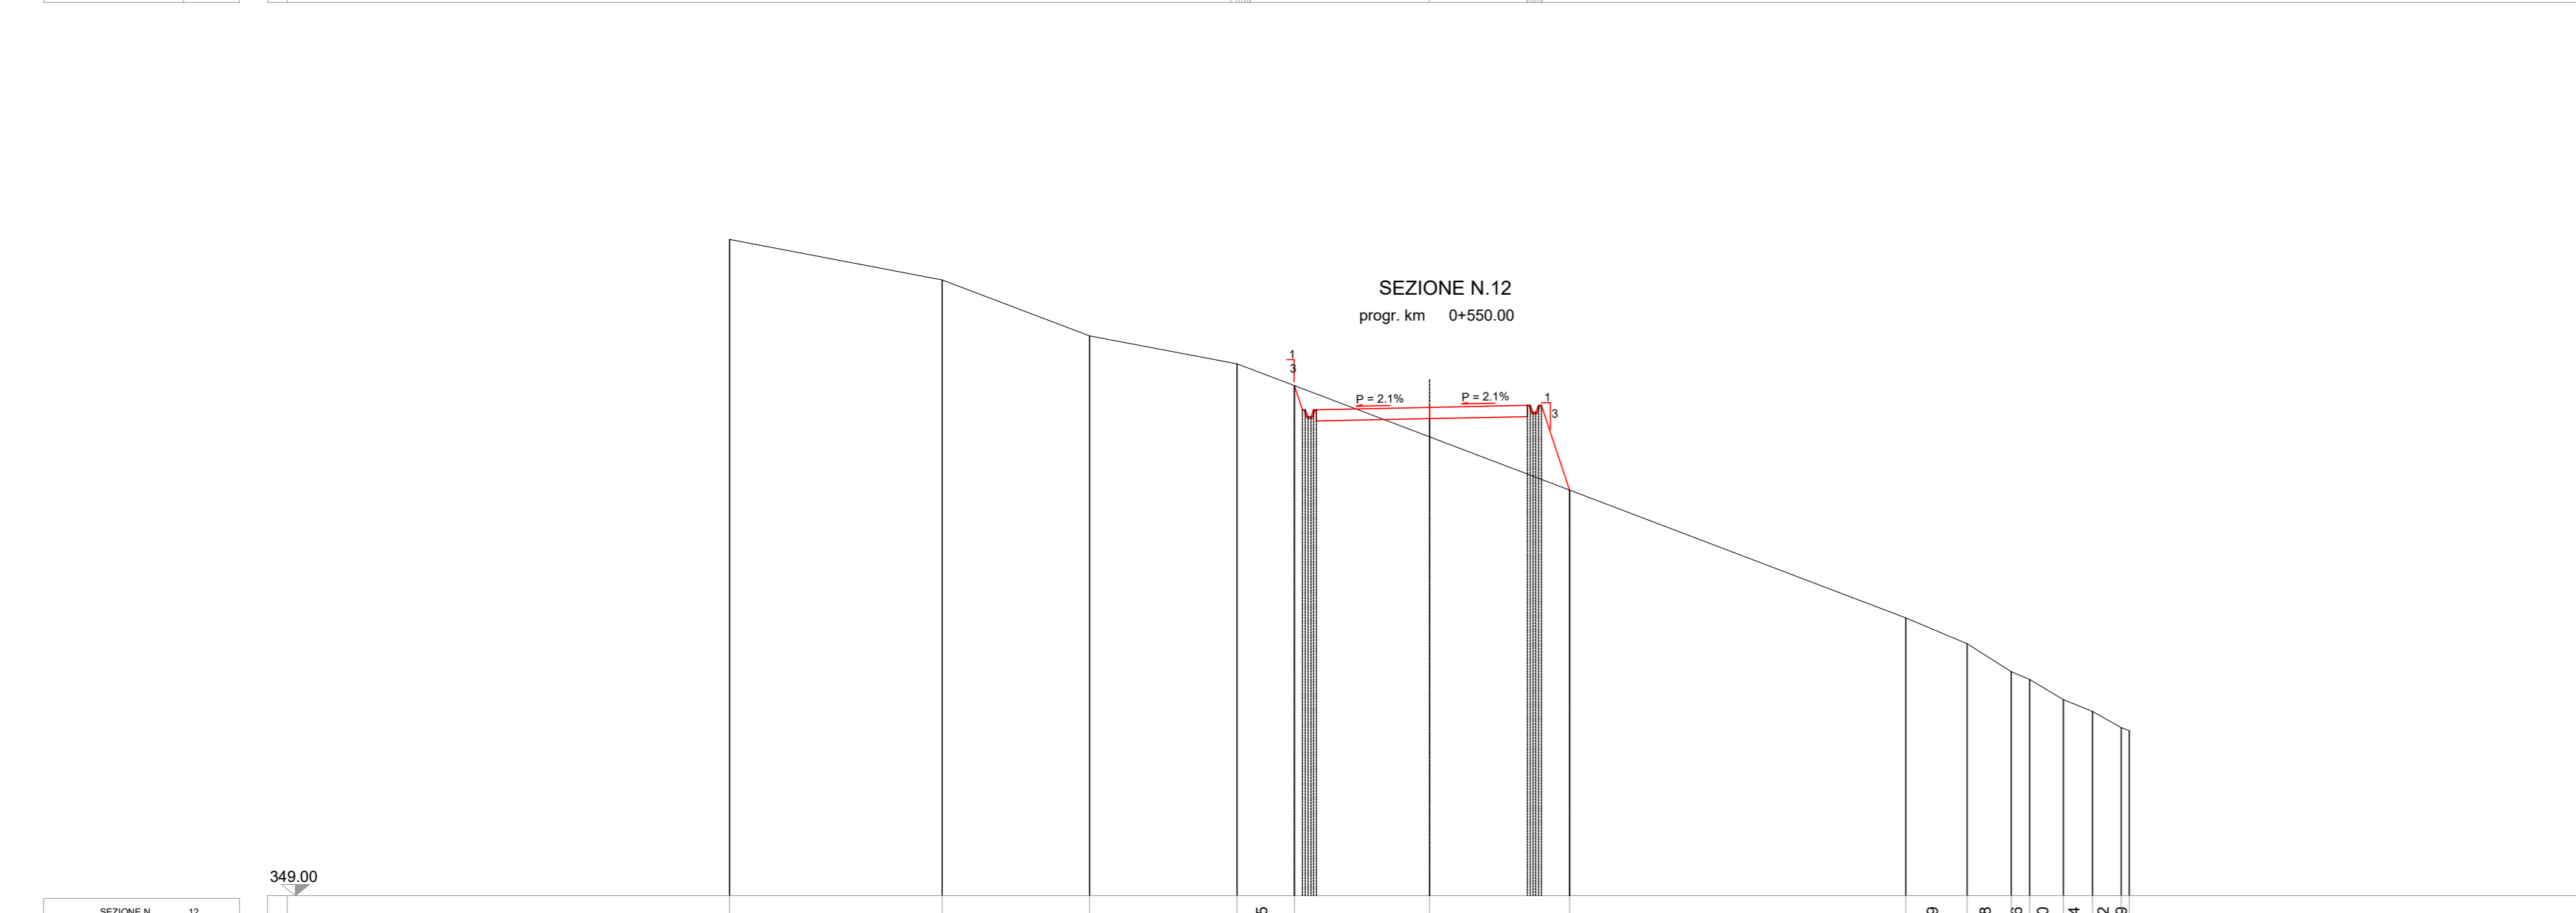
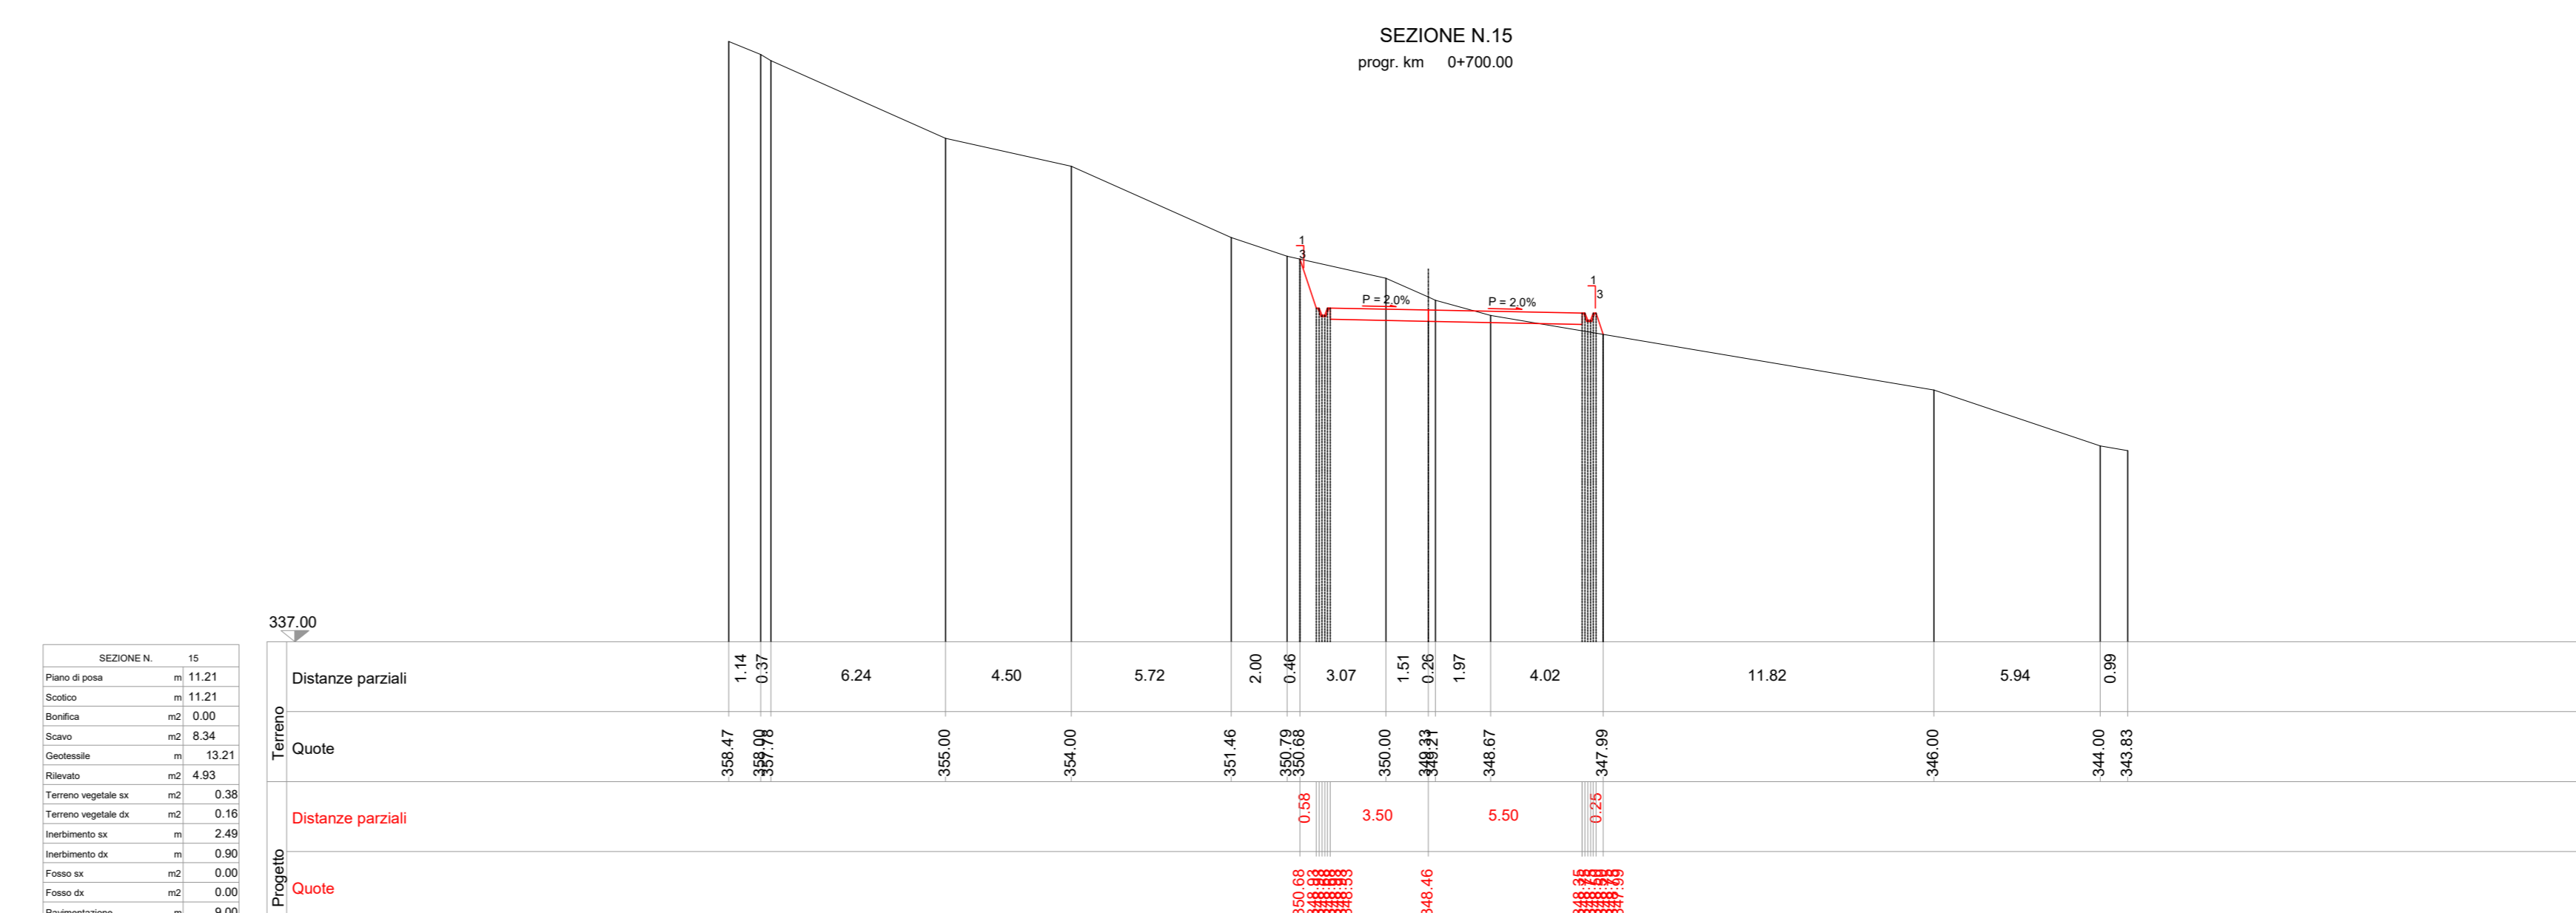
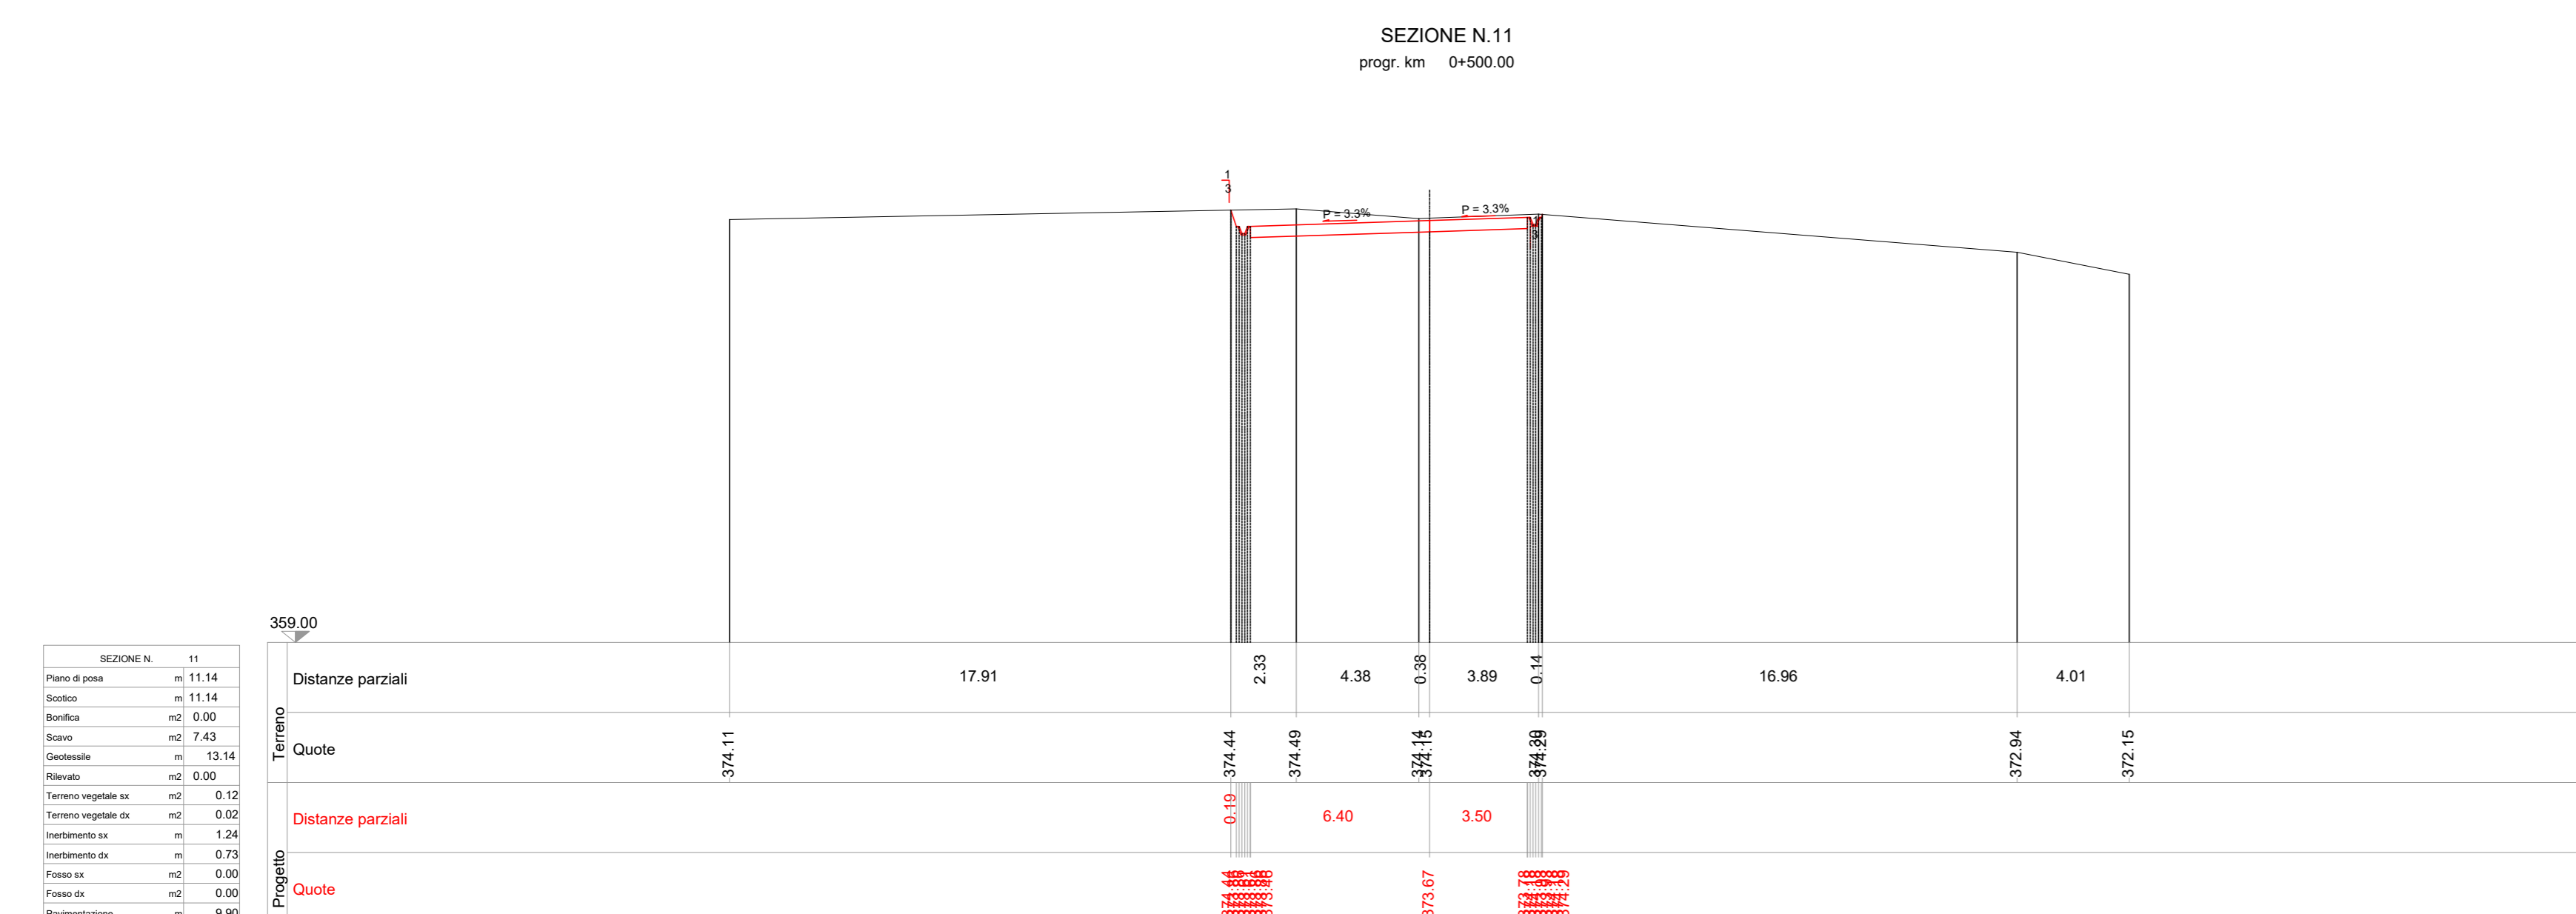
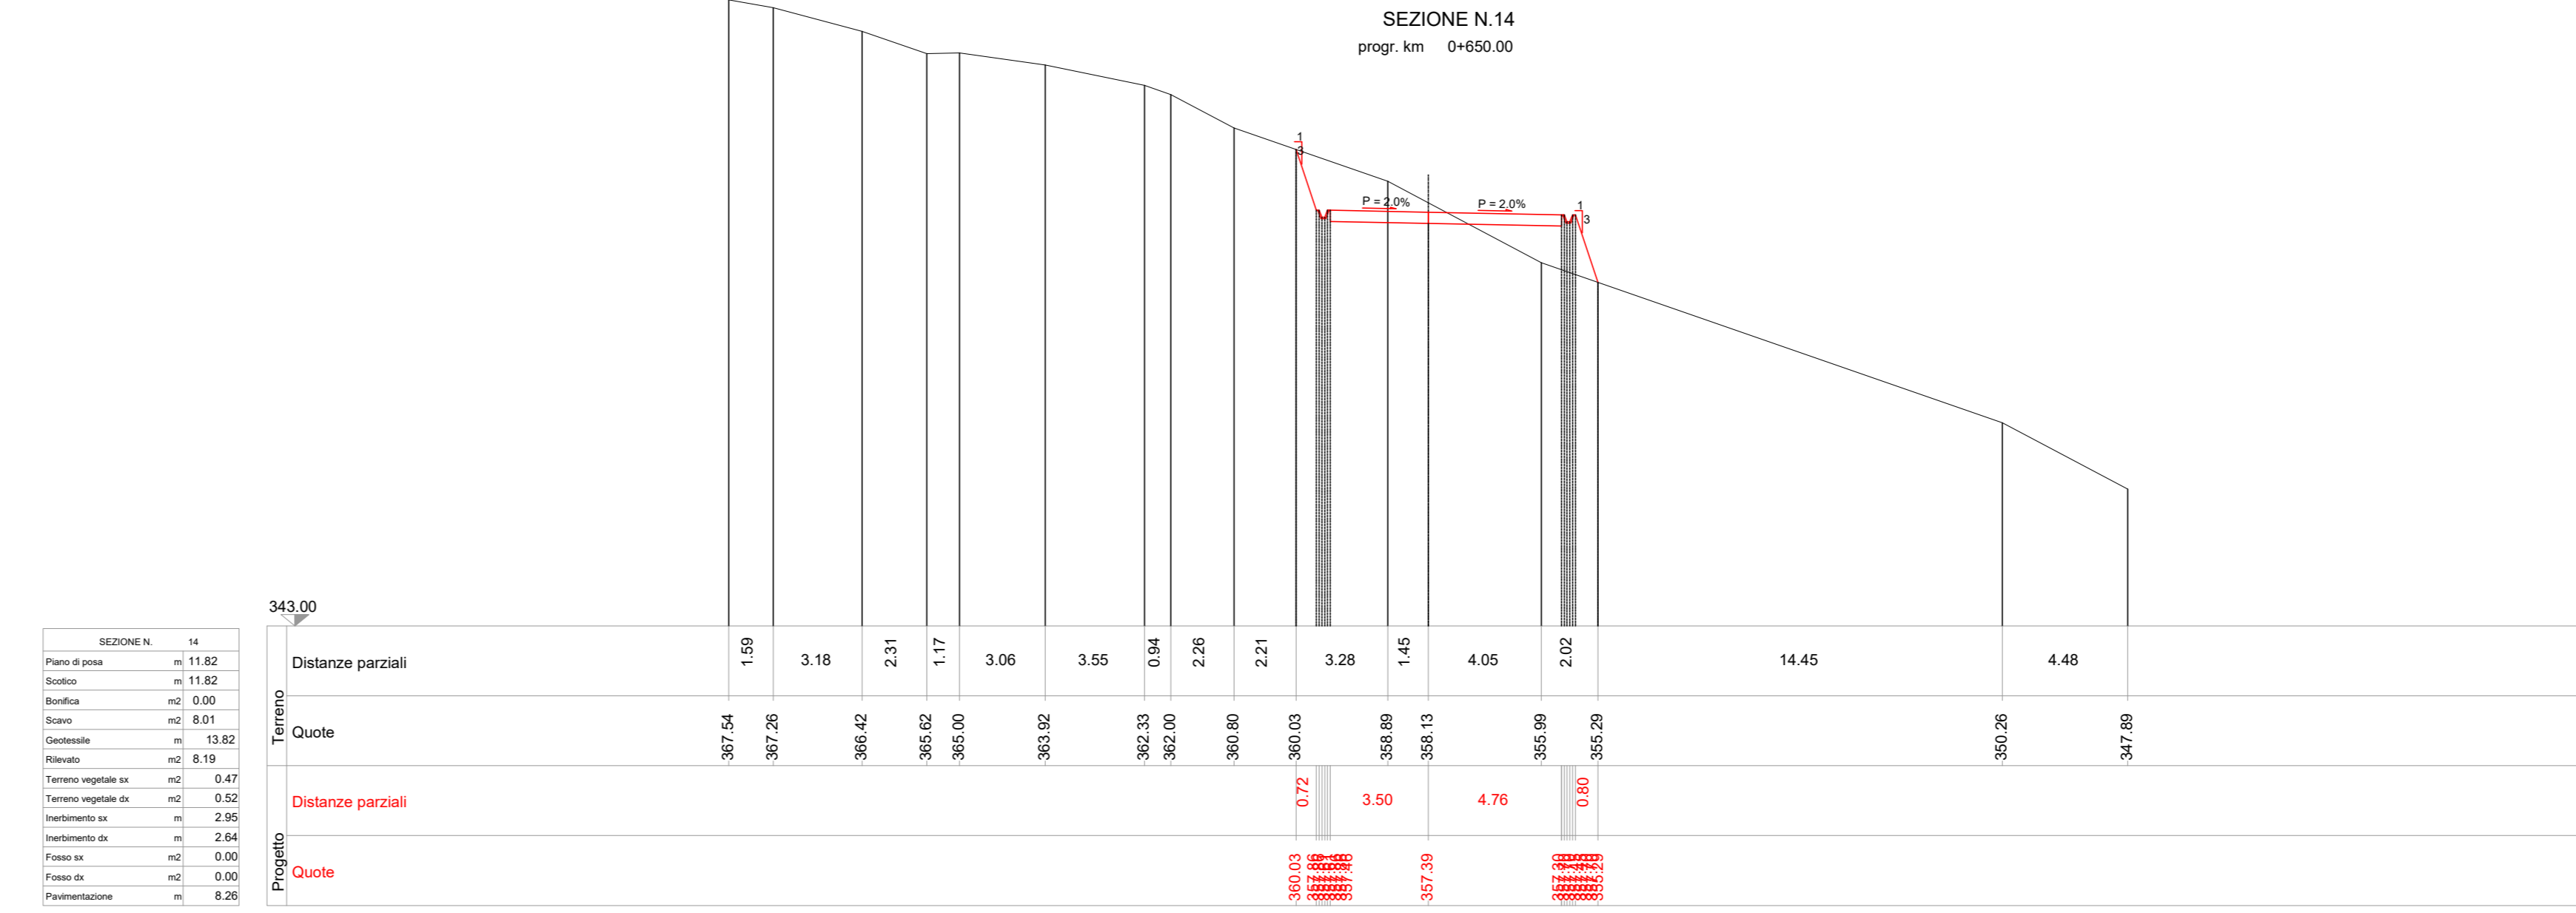
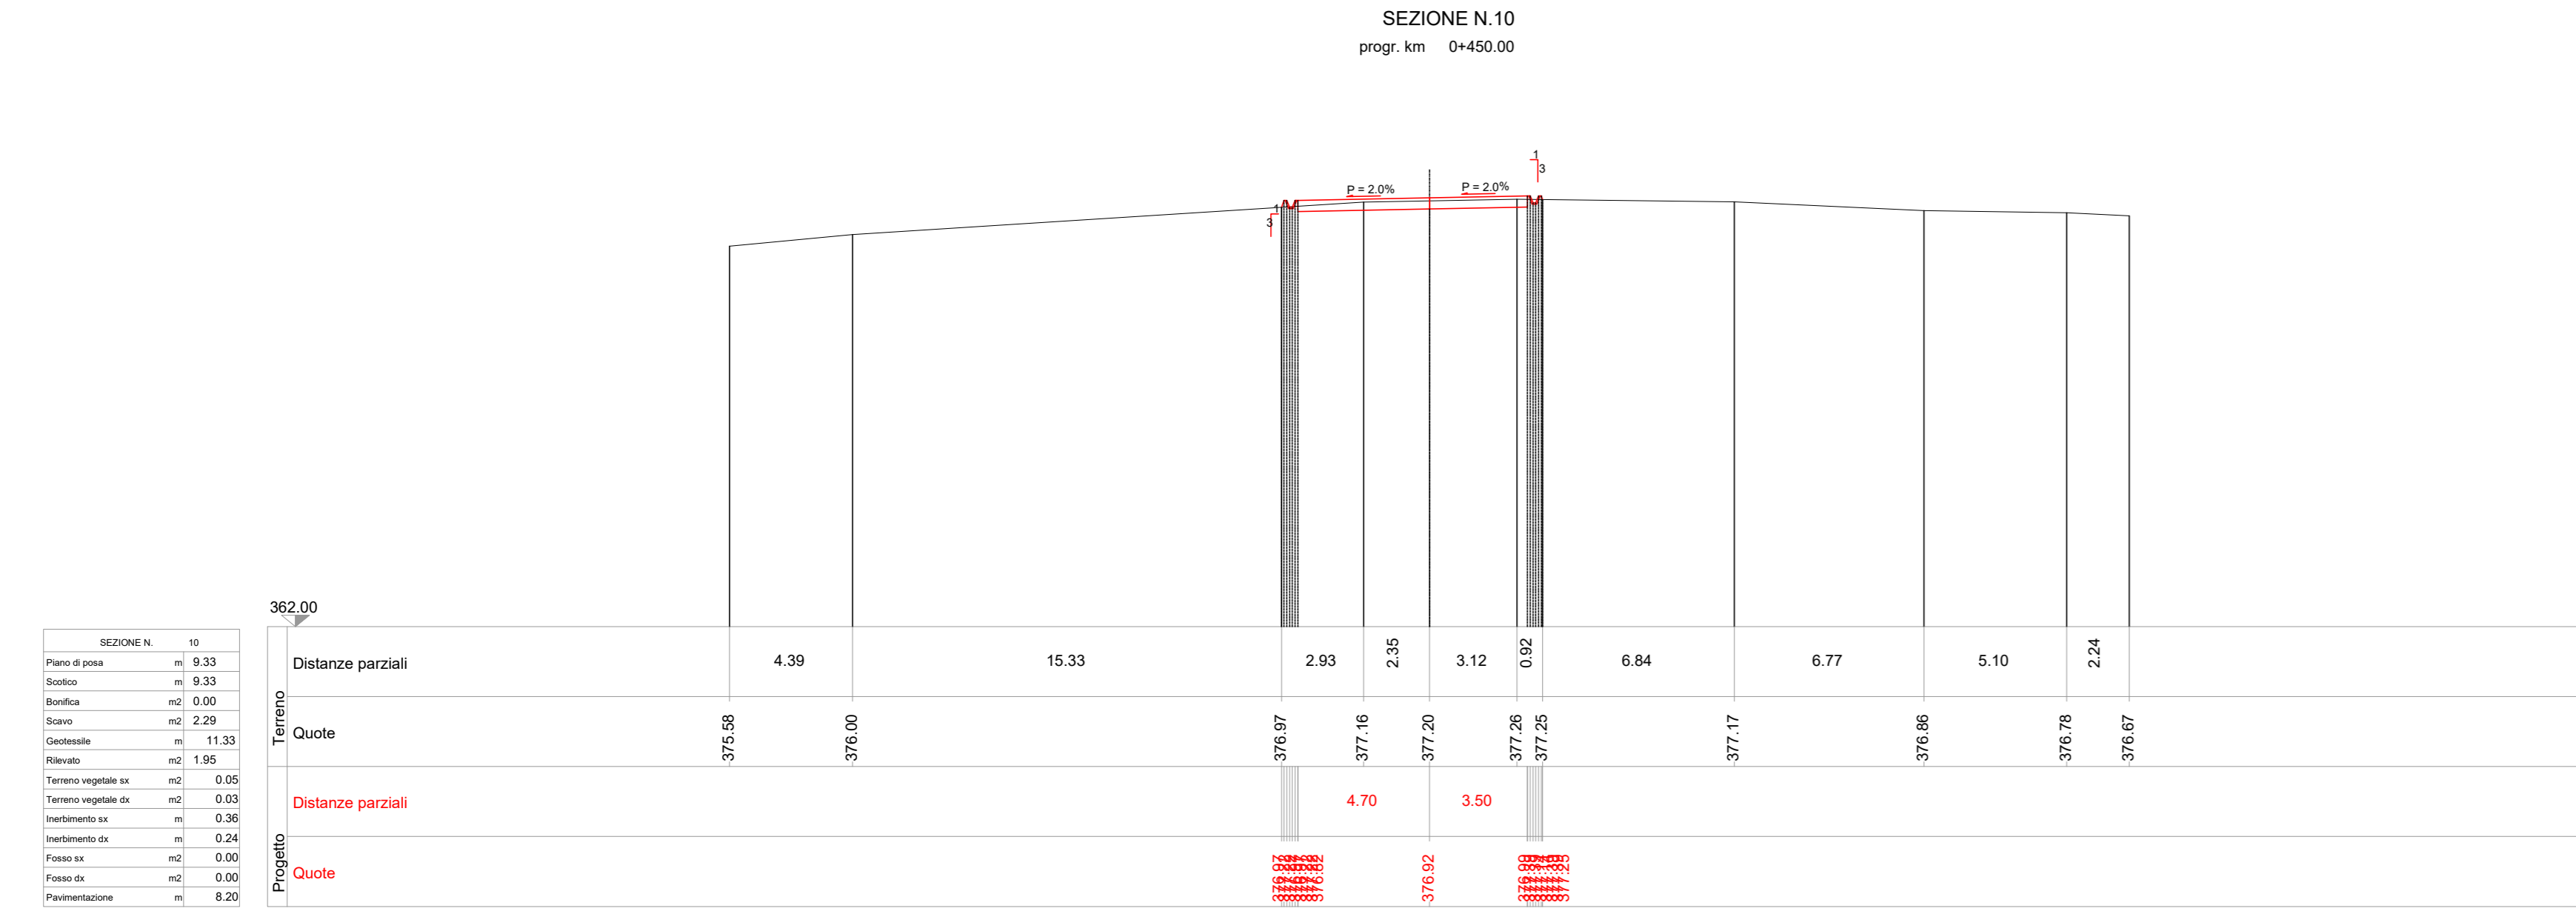
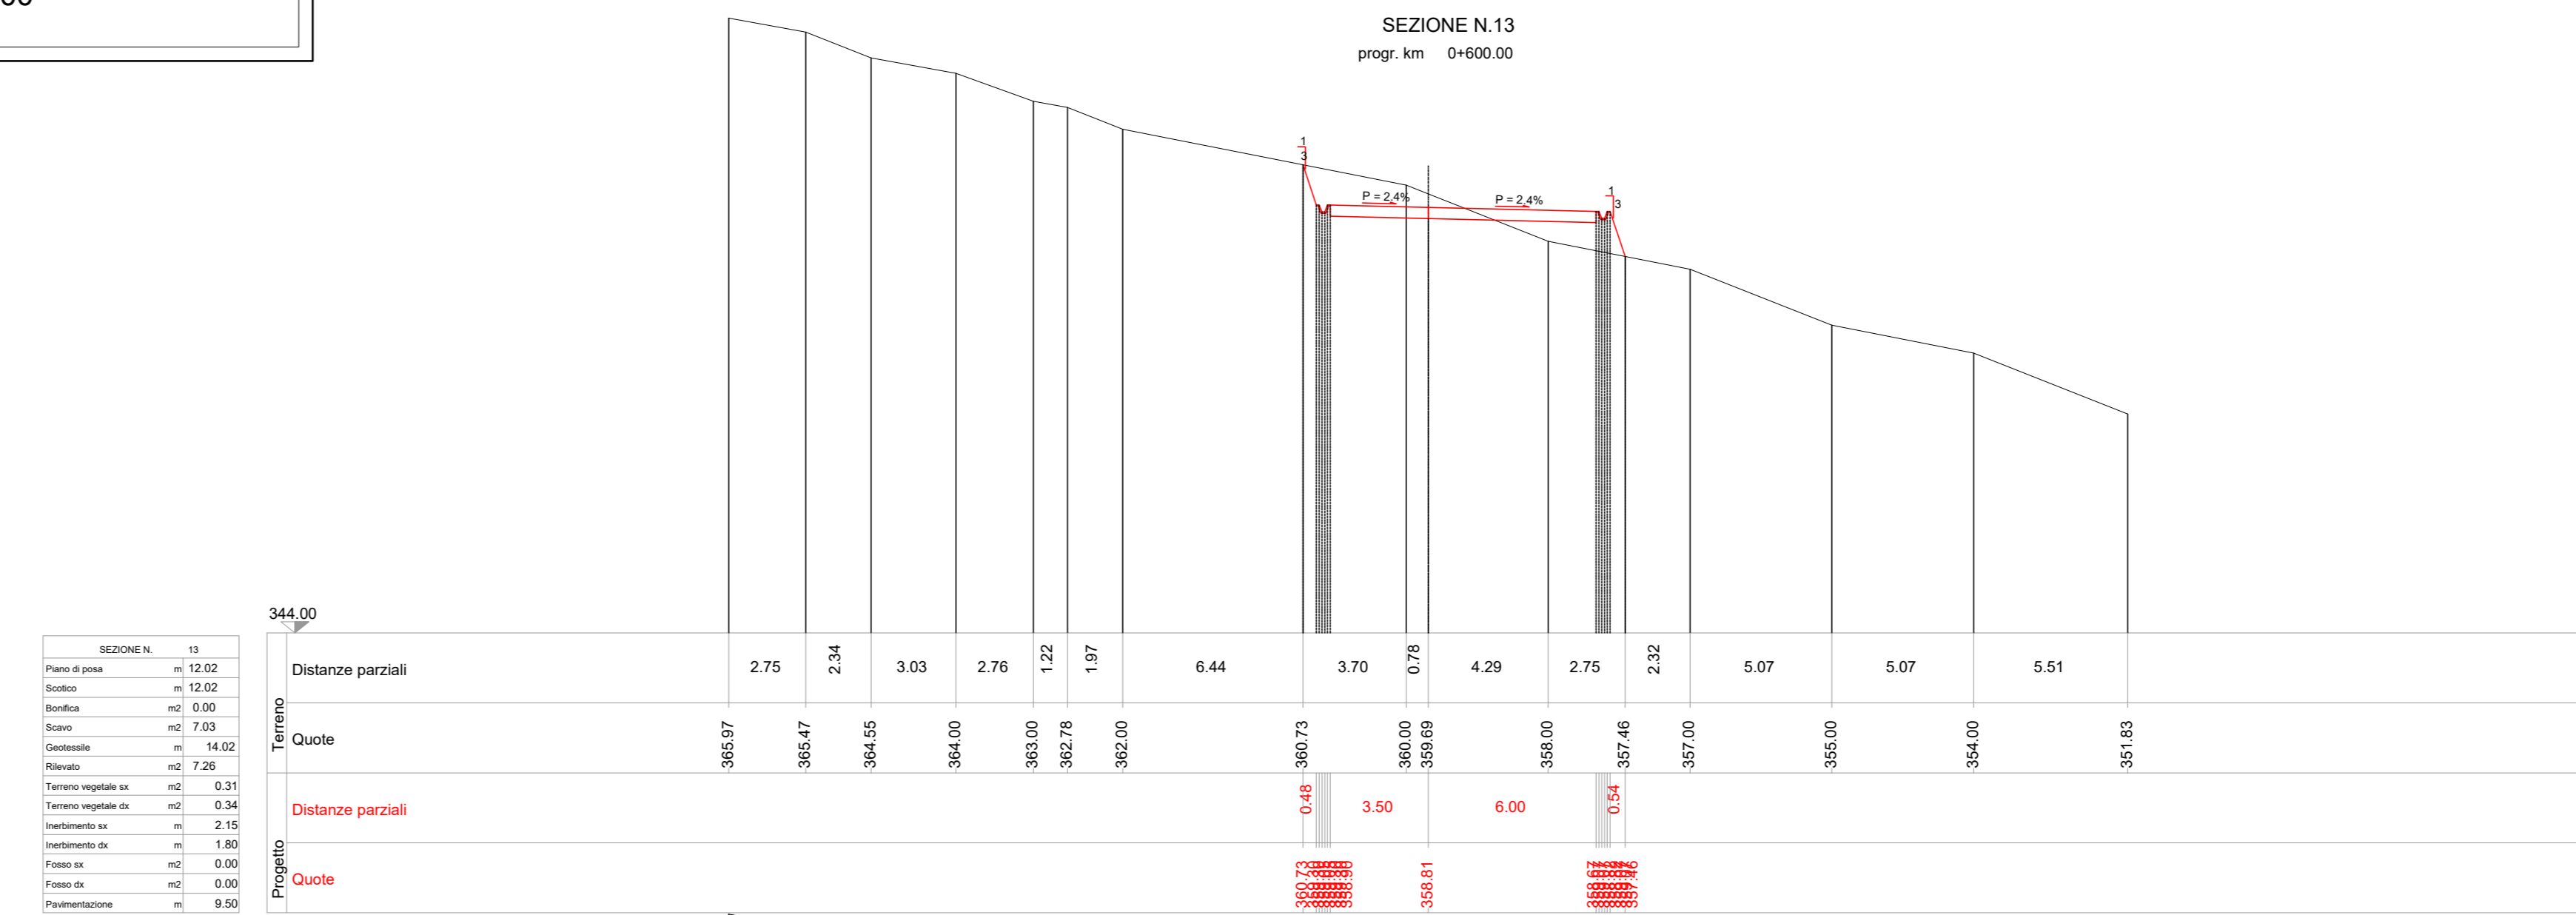


SEZIONI TRASVERSALI - STATO DI PROGETTO
SCALA 1:200

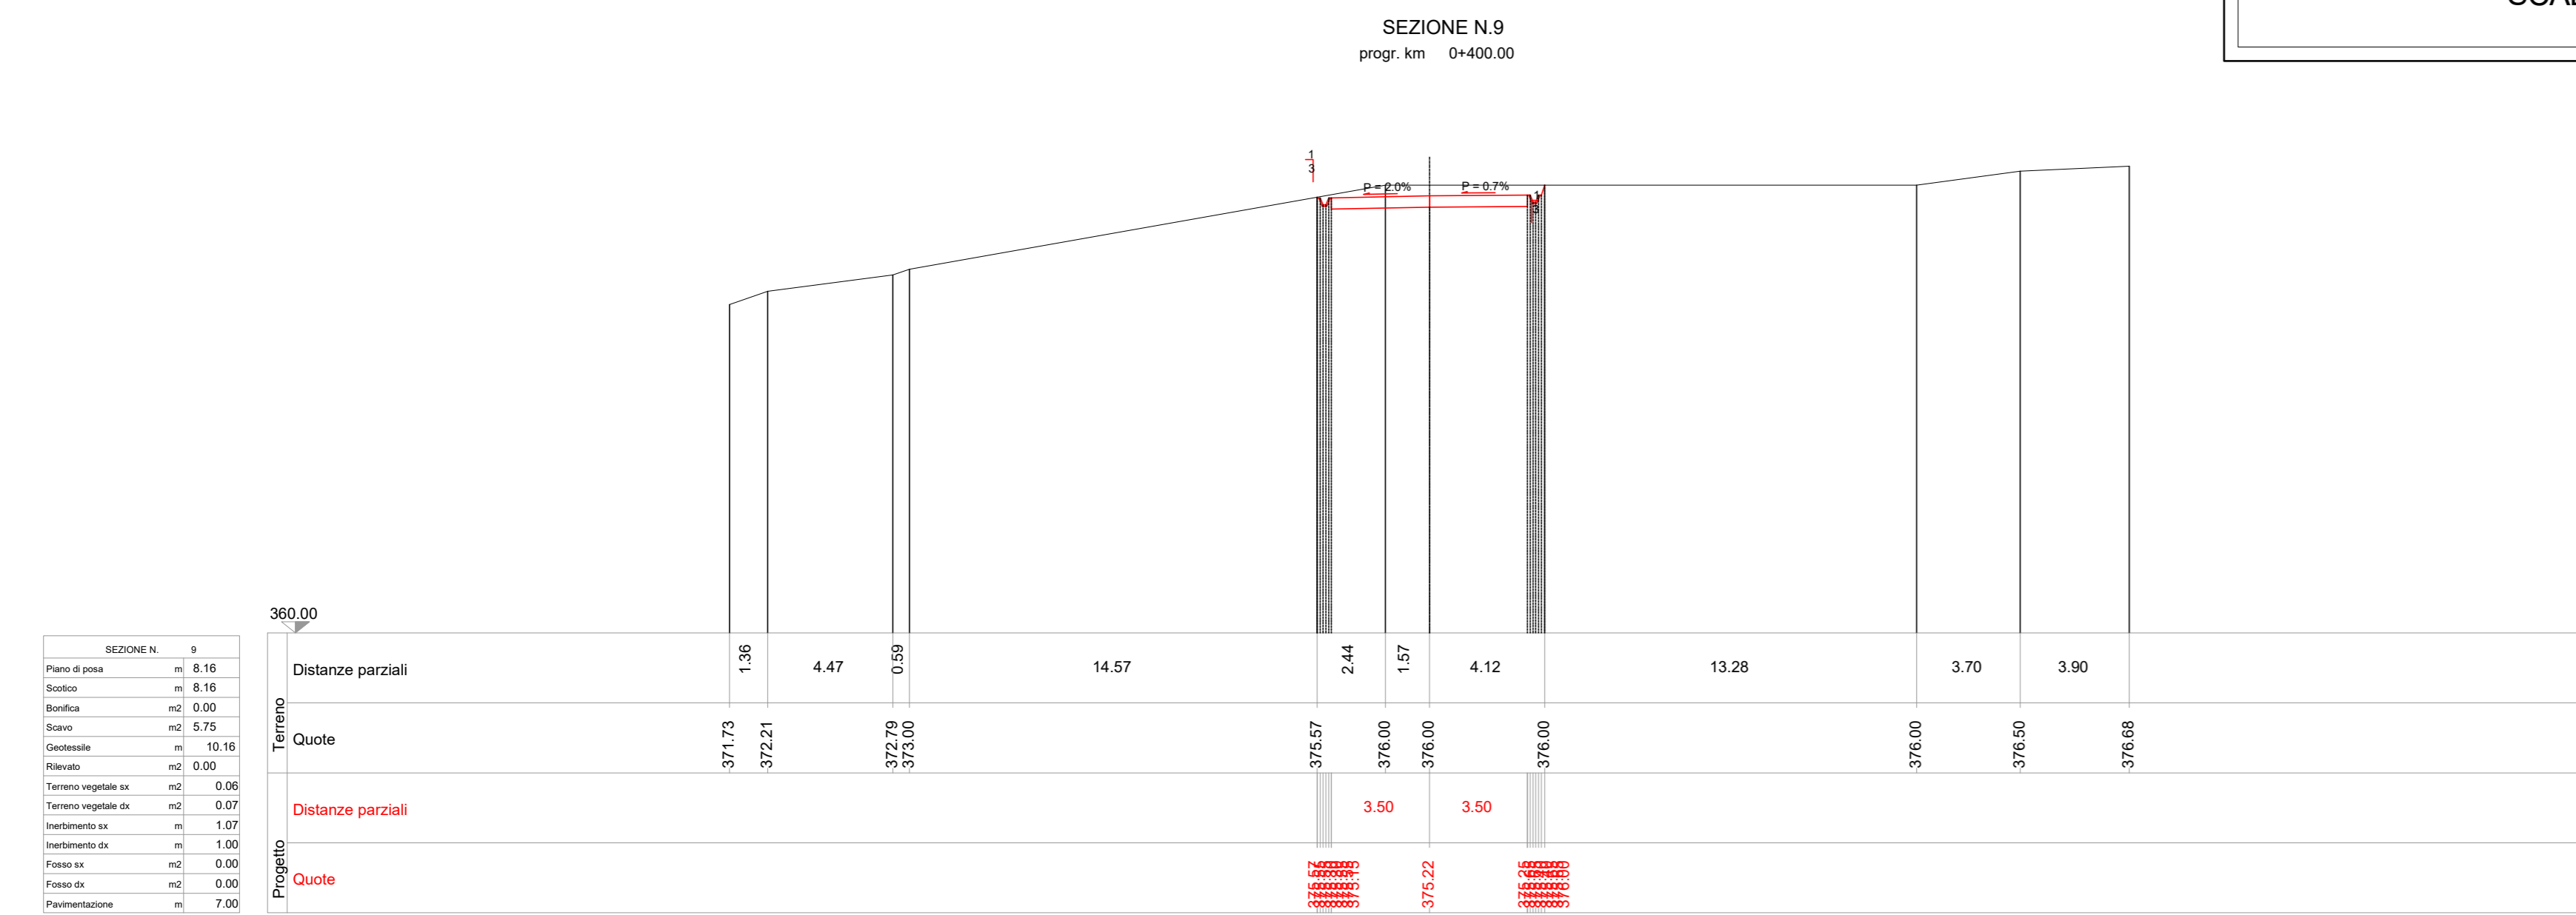

PARCO EOLICO IMPERIA MONTI MORO E GUARDIABELLA

18P ENERGIA

Il Committente: via Aldo Moro n. 28
25043, Breno (BS)
P.IVA e C.F. 04324170986

Il Progettista: Ing. Silvio Mario Bauducco

Oggetto: VIABILITA' DI ACCESSO
Titolo: VARIANTE CIPRESSA 2 - SEZIONI TRASVERSALI
DA 9 A 16 STATO DI PROGETTO

Data	Emis.	Aggiornamento	Data	Contr.	Data	Autor.
05/2023	MB	Emissione	05/2023	SMB	05/2023	SMB

SCALA 1:200

FORMATO A0

MAGGIO 2023

Commissa	Tip. Impianto	Fase Progetto	Disciplina	Tip. Doc.	Tasso	N. Elabor.	REV.
22109	EO	DE	CI	D	05	0016	A

PROGETTAZIONE EDILE, AMBIENTALE, STRUTTURALE ED IMPIANTISTICA A CURA DI:

I Tecnici: Coord. gruppo di progettazione Ing. Silvio Mario Bauducco	Collaboratori: Geom. Benzioni Manuel Per. Ind. Bissin Emanuele Ing. Occhiuto Felice Arch. Ostino Paolo Arch. Peletti Martina
--	---

BAUTEL S.R.L.
Sede Amministrativa via Marconelli, 23 10024 Moncalieri (TO)
tel. 011 6024113 - 011 6029919 e-mail: amministrazione@bautel.it
Sede operativa Torino - via Marconelli, 23 10024 Moncalieri (TO)
Sede operativa Genova - via Bandoletti, 24 16121 Genova (GE)

Il presente documento è di proprietà esclusiva del progettista ed è vietata la ristampa o l'uso non autorizzato senza permesso scritto dal progettista. Sono riservati i diritti di riproduzione e di distribuzione.