
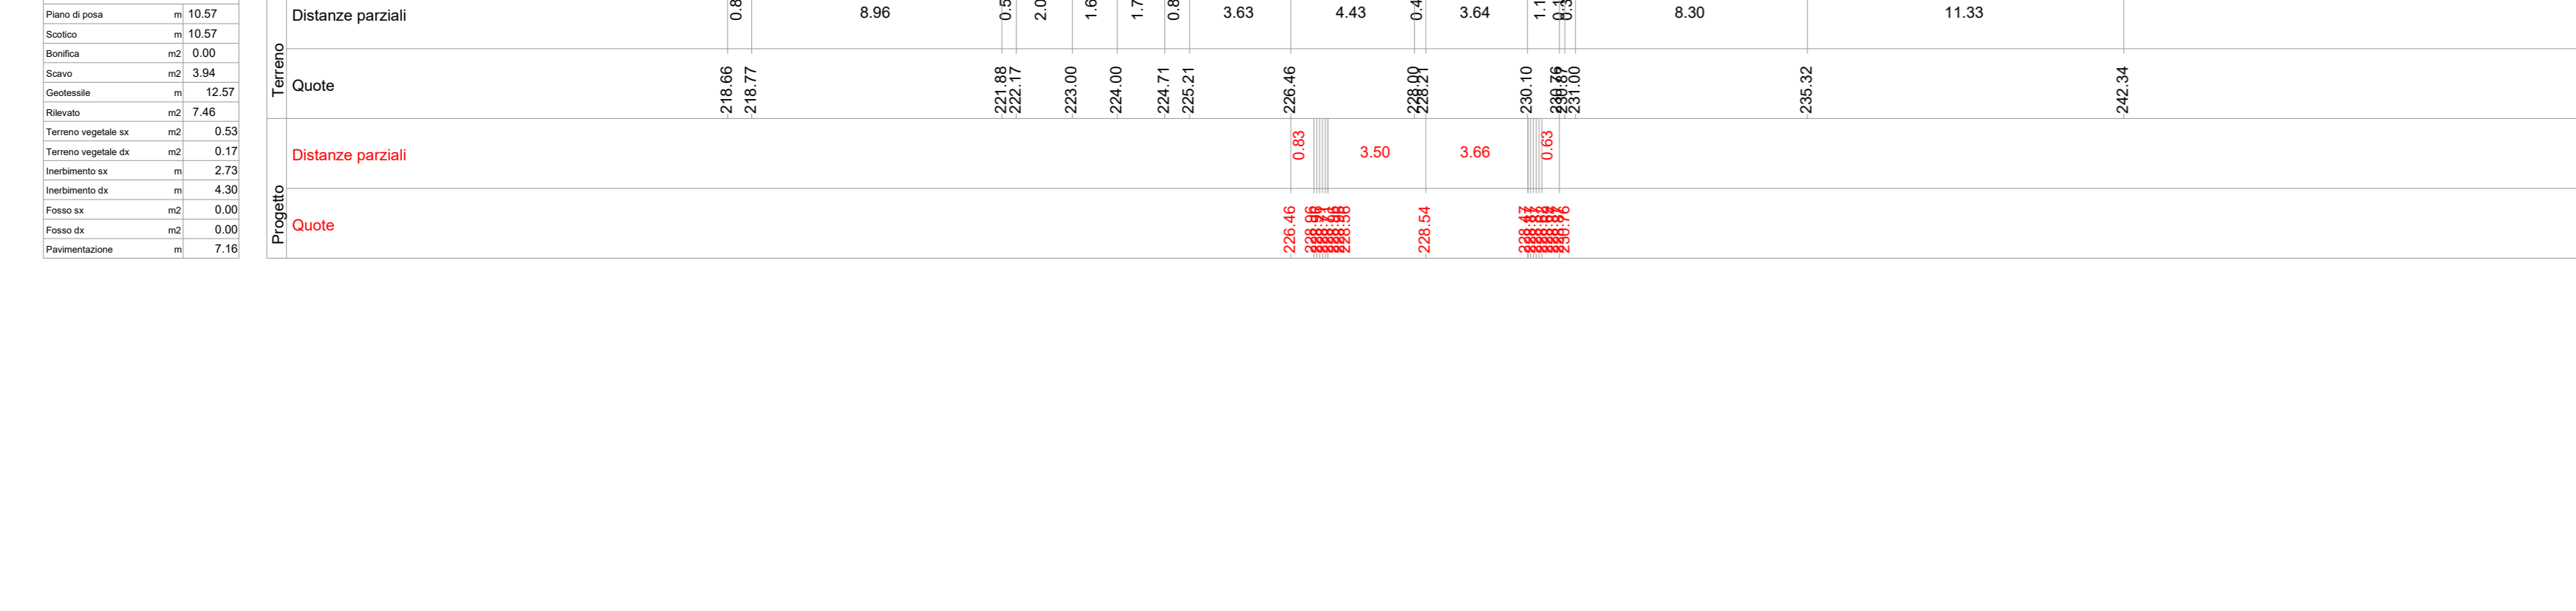
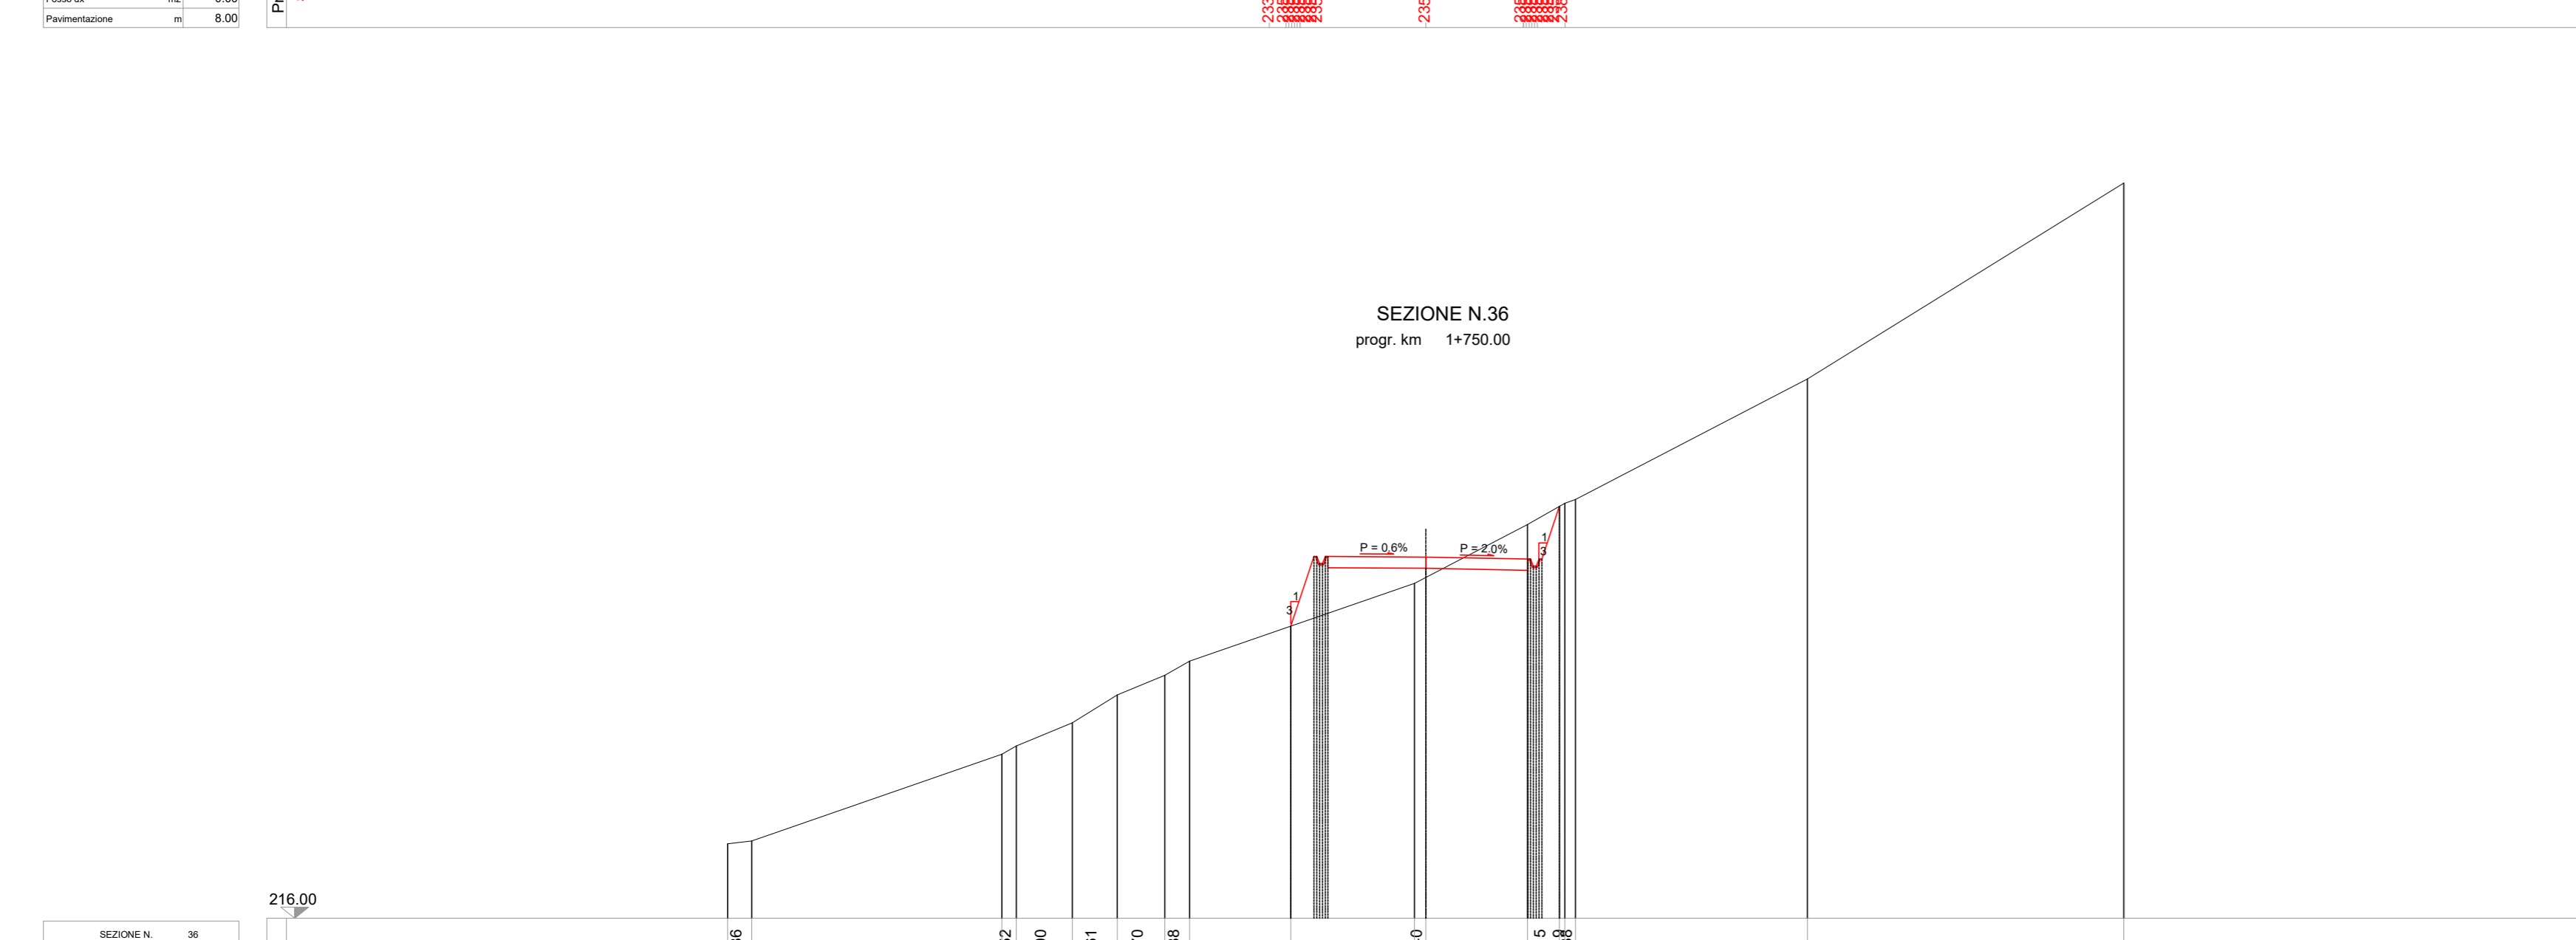
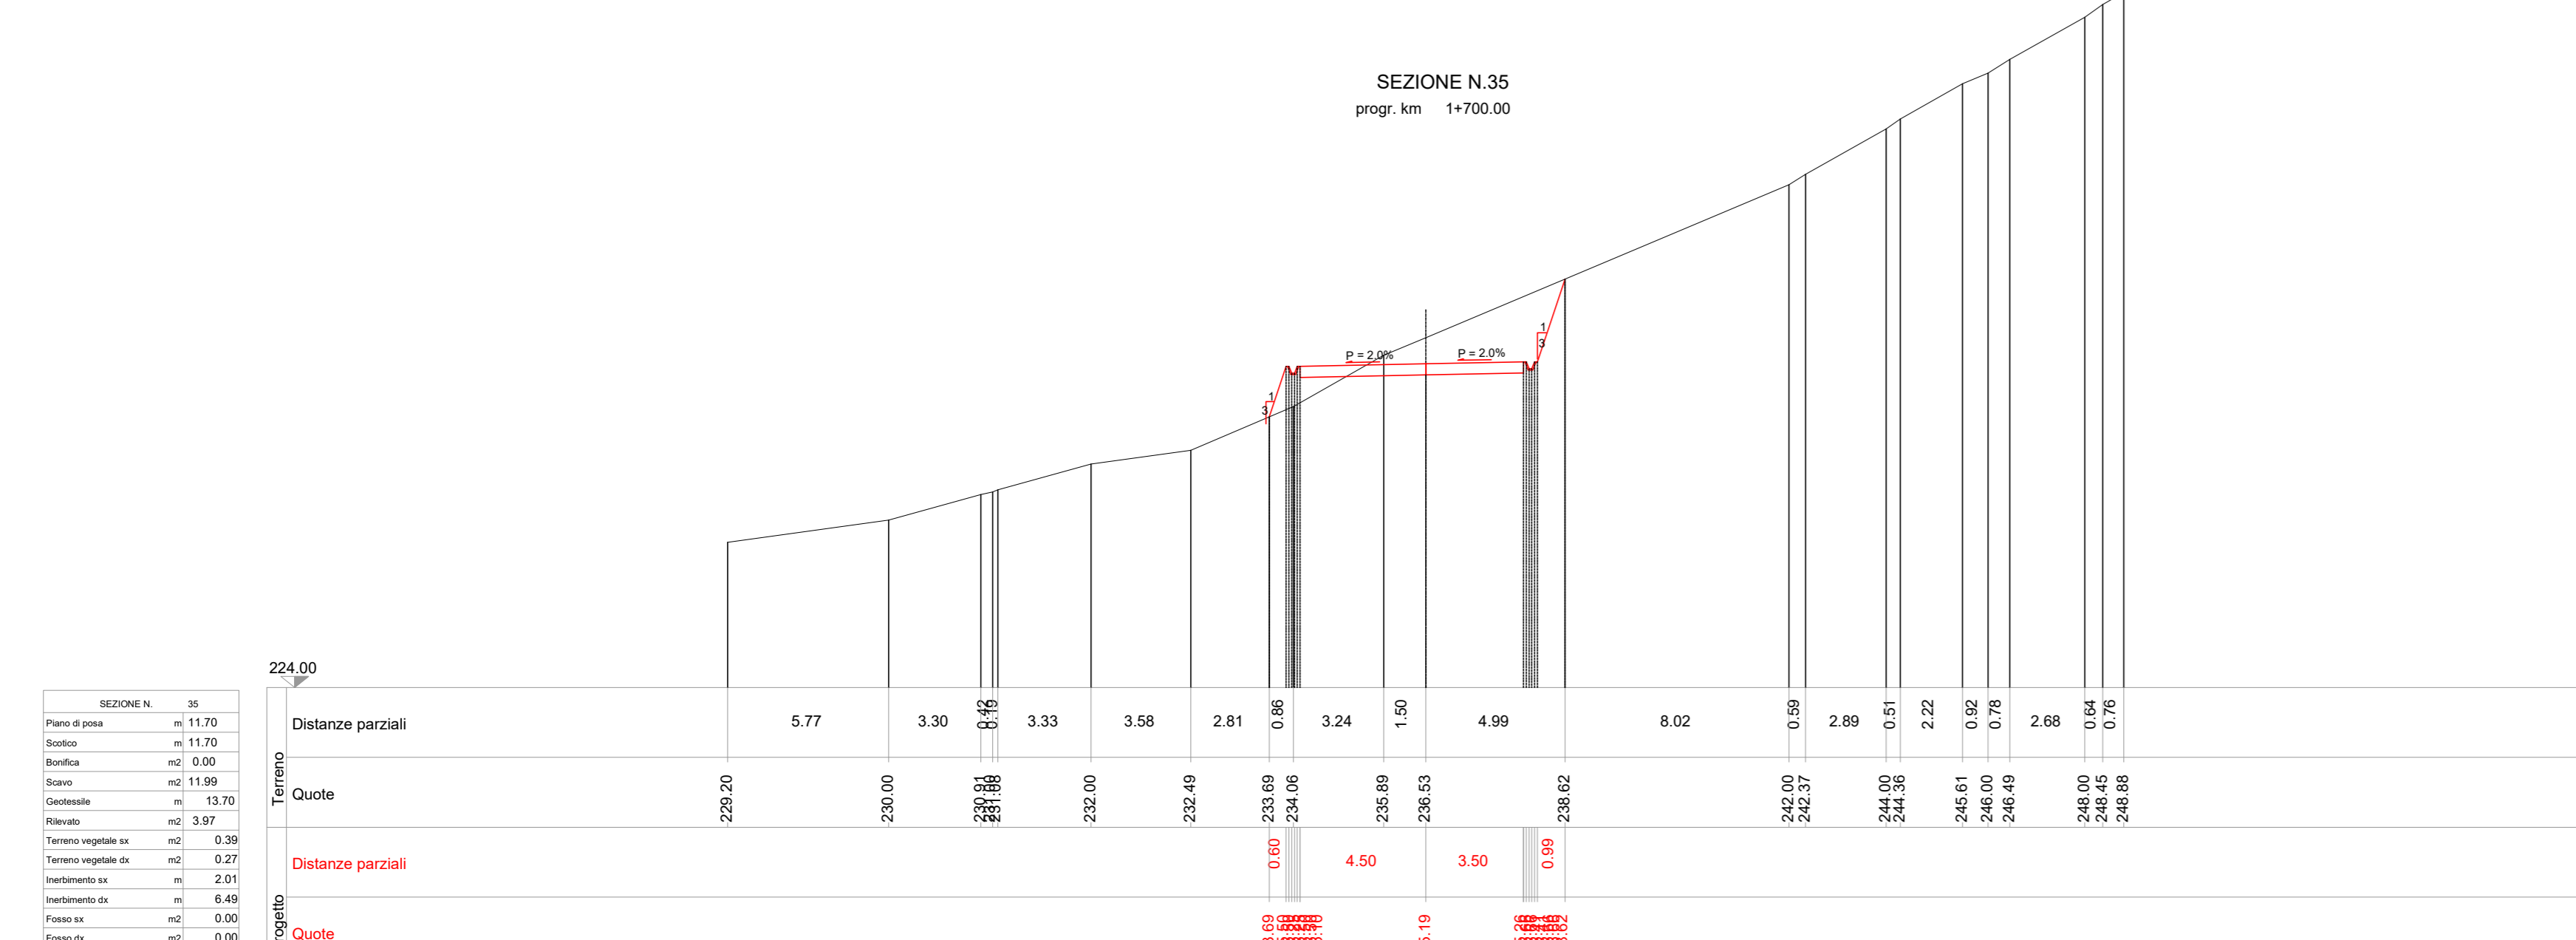
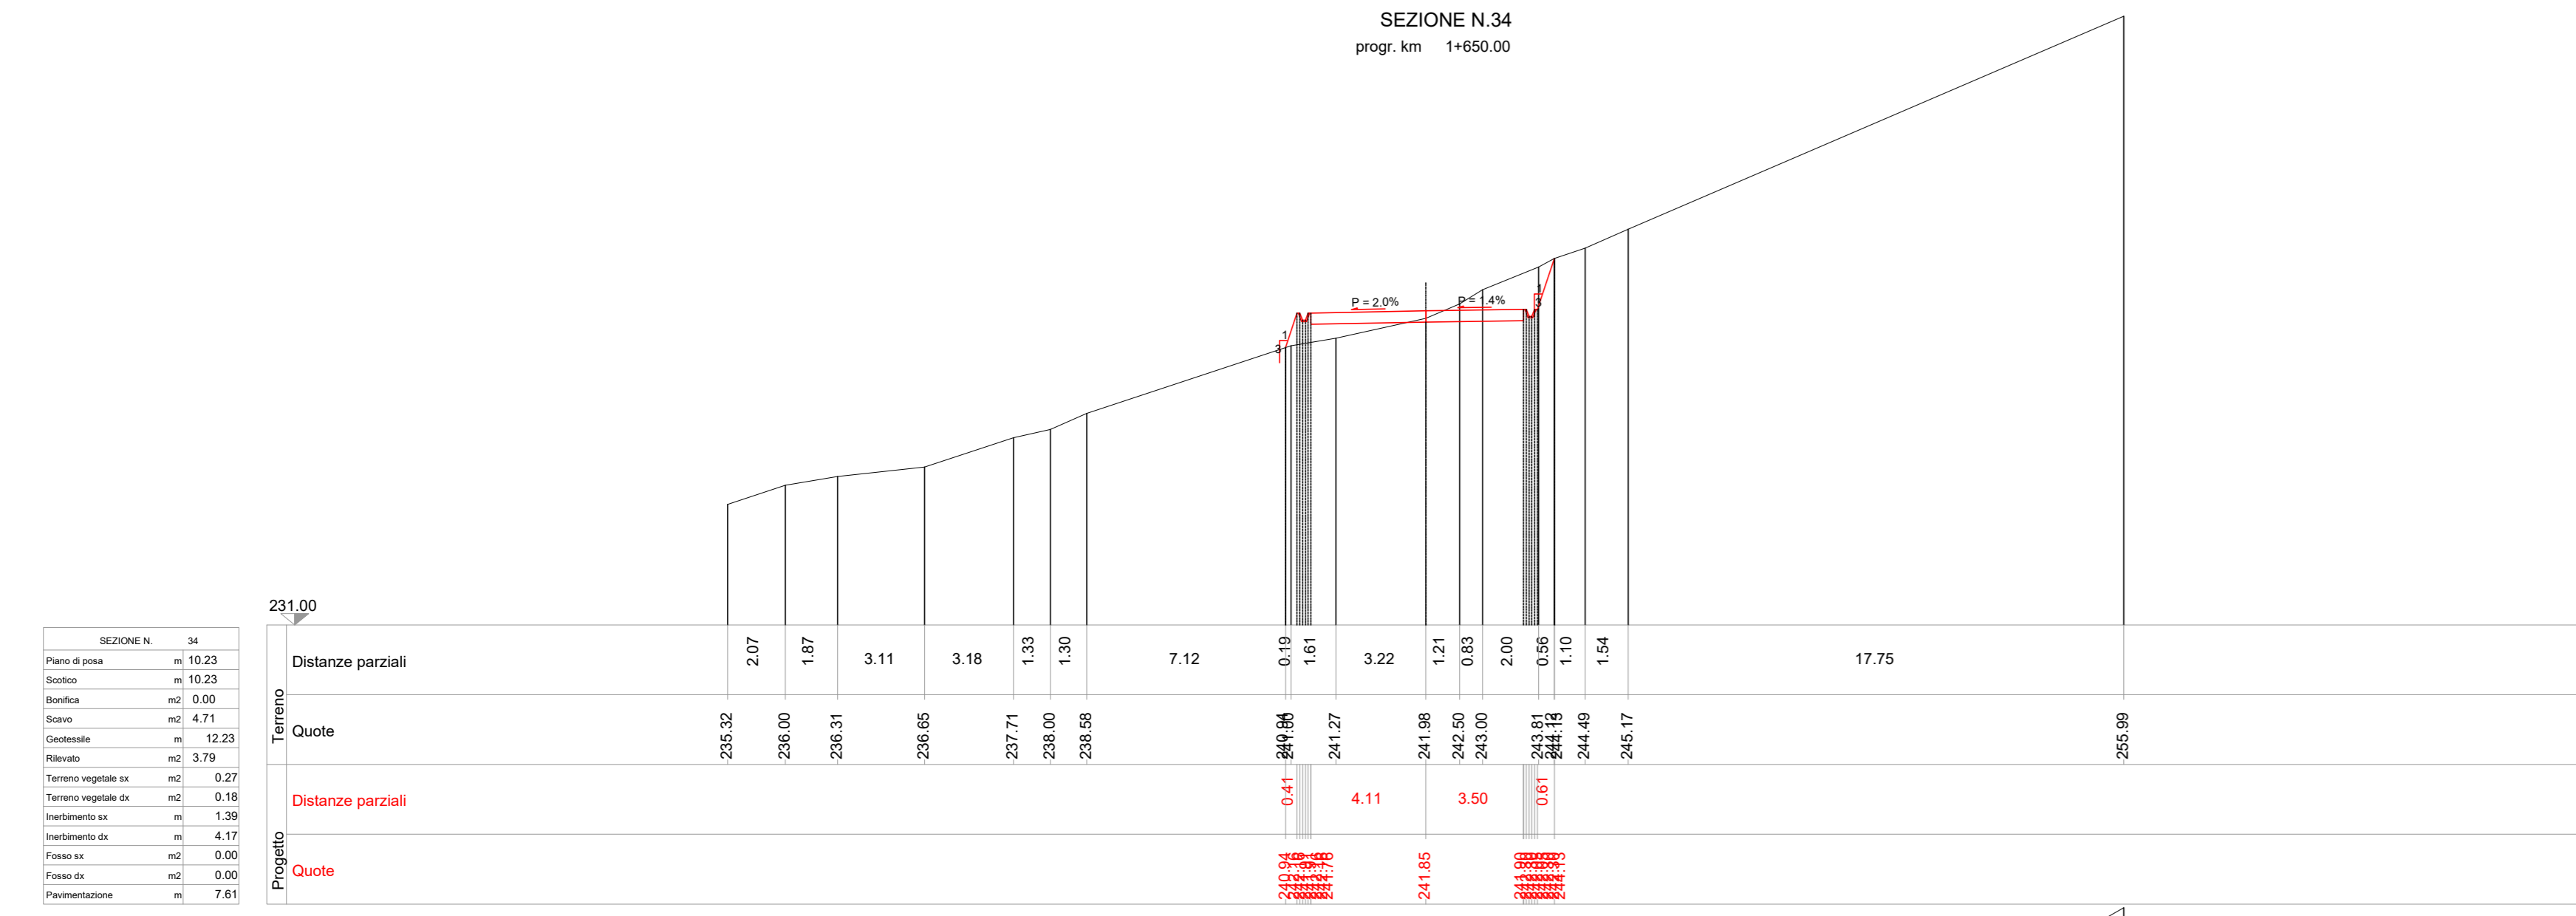
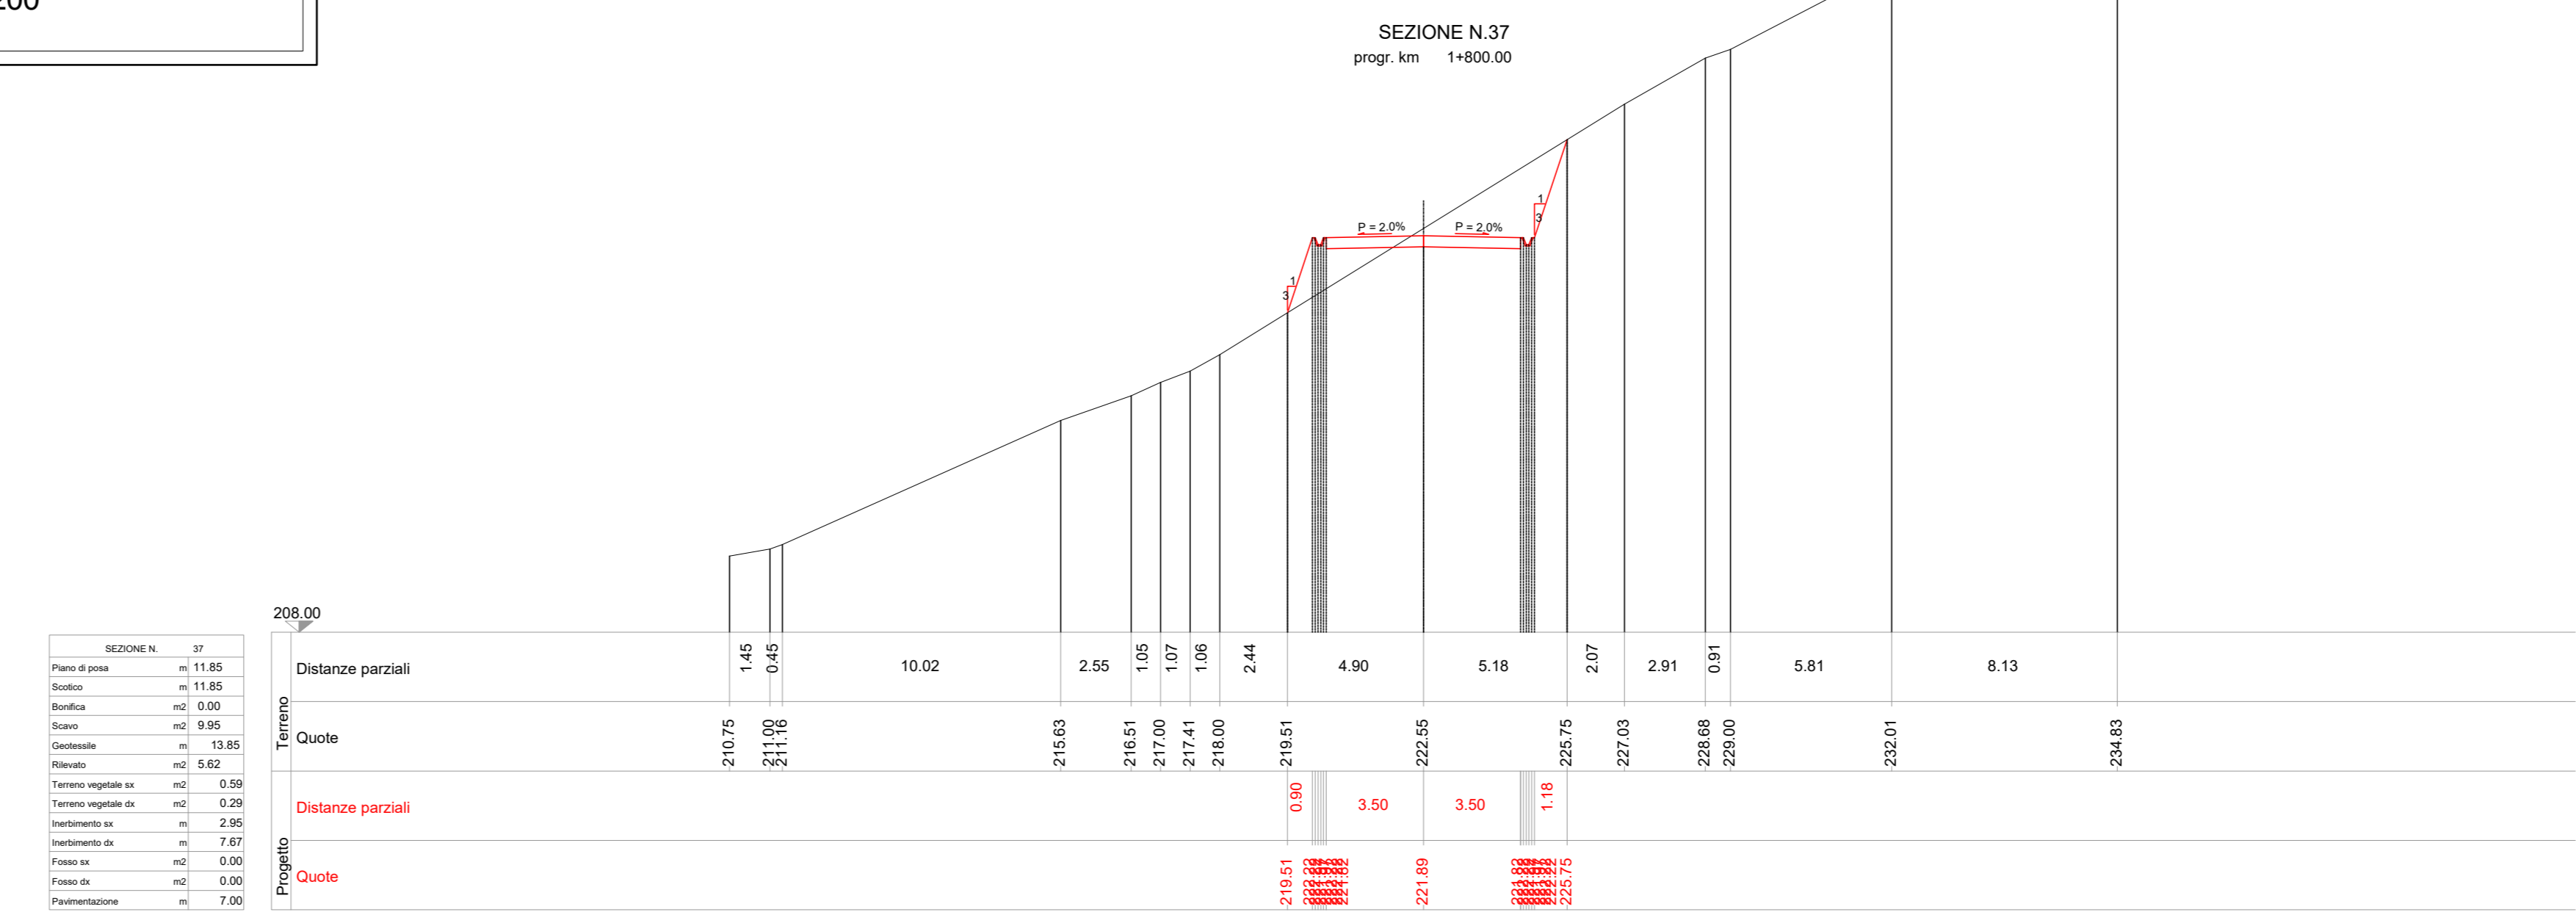


SEZIONI TRASVERSALI - STATO DI PROGETTO  
SCALA 1:200

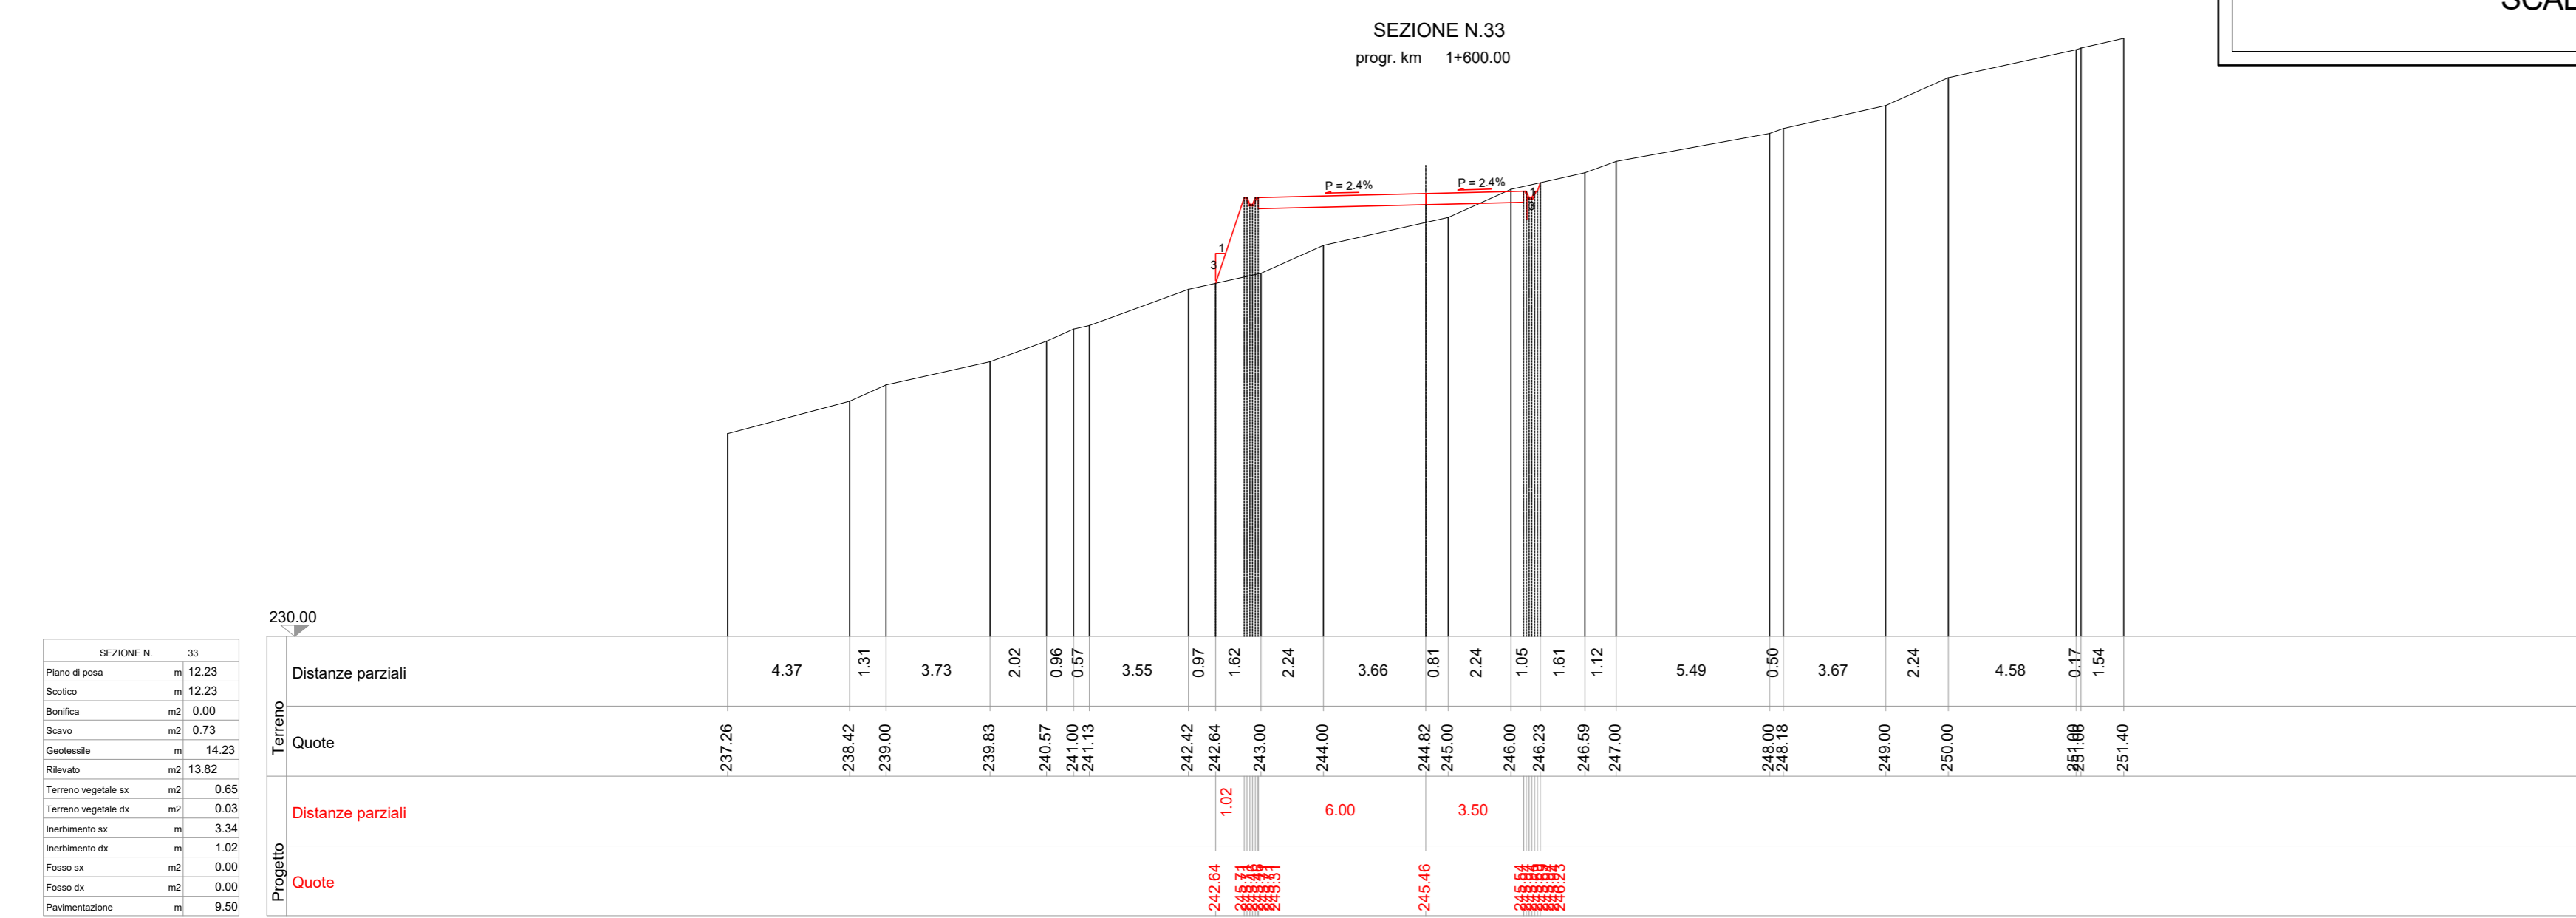

**PARCO EOLICO IMPERIA MONTI MORO E GUARDIABELLA**

Il Committente: **18P** titolo ENERGIA Sede Legale: via Aldo Moro n. 28, 25043, Breno (BS), P.IVA e C.F. 04324170986

Oggetto: **VIABILITA' DI ACCESSO**

Titolo: **VARIANTE CIPRESSA 2 - SEZIONI TRASVERSALI DA 33 A 37 STATO DI PROGETTO**

Il Progettista: Ing. Silvio Mario Bauducco

Data	Emis.	Aggiornamento	Data	Contr.	Data	Autor.
05/2023	MB	Emissione	05/2023	SMB	05/2023	SMB

SCALA 1:200

FORMATO A0

MAGGIO 2023

Commissa: **22109** Tip. Impianto: **EO** Fase Progetto: **DE** Disciplina: **CI** Tip. Doc.: **D** Titolo: **05** N. Ediz.: **0019** REV: **A**

PROGETTAZIONE EDILE, AMBIENTALE, STRUTTURALE ED IMPIANTISTICA A CURA DI:

I Tecnici: Coord. gruppo di progettazione: Ing. Silvio Mario Bauducco

Collaboratori: Geom. Benzioni Manuel, Per. Inz. Biazini Emanuele, Ing. Occhiero Felice, Arch. Ostino Paolo, Arch. Pelletti Martina

**BAUTEL S.R.L.** Sede Amministrativa: via Marconi, 23 10024 Moncalieri (TO) Tel. 011 6024113 - 011 6029913 e-mail: amministrazione@bautel.it Sede operativa Torino - via Marconi, 23 10024 Moncalieri (TO) Sede operativa Genova - via Banderati, 24 16121 Genova (GE)

TUTTI I DIRITTI SONO RISERVATI. Questo documento è di proprietà esclusiva del progettista ed indicato su quale si riserva ogni diritto. Per questo questo documento non può essere copiato, riprodotto, comunicato o divulgato ad altri o usato in qualsiasi maniera, nemmeno per fini sperimentali, senza autorizzazione scritta dal stesso progettista.