SEZIONI TRASVERSALI DI PROGETTO
scala 1:200

SEZIONE N. 11
Asse 11
progr. km 0+500.00




938.00

| | | |
|---|---|---|
| Distanze parziali | | 6.57 0.46 1.80 0.47 1.79 0.48 6.46 3.54 1.72 1.57 0.14 2.38 1.70 1.88 19.24 |
| Terreno Quote | | 944.11 947.70 947.24 947.72 948.00 948.71 949.00 950.29 951.00 951.69 952.83 952.97 953.00 953.34 953.67 961.37 |
| Progetto Distanze parziali | | 2.97 3.50 3.50 |
| Progetto Quote | | 950.29 952.83 |

| SEZIONE N. | 11 | |
|---|---|---|
| Piano di posa | m | 11.51 |
| Scotico | m | 11.51 |
| Bonifica | m2 | 0.00 |
| Scavo | m2 | 0.38 |
| Cavidosole | m | 13.51 |
| Rilevato | m2 | 12.30 |
| Terreno vegetale sx | m2 | 0.85 |
| Terreno vegetale dx | m2 | 0.01 |
| Inerbimento sx | m | 4.30 |
| Inerbimento dx | m | 0.40 |
| Fosso sx | m2 | 0.00 |
| Fosso dx | m2 | 0.00 |
| Pavimentazione | m | 7.00 |

SEZIONE N. 14
Asse 14
progr. km 0+650.00

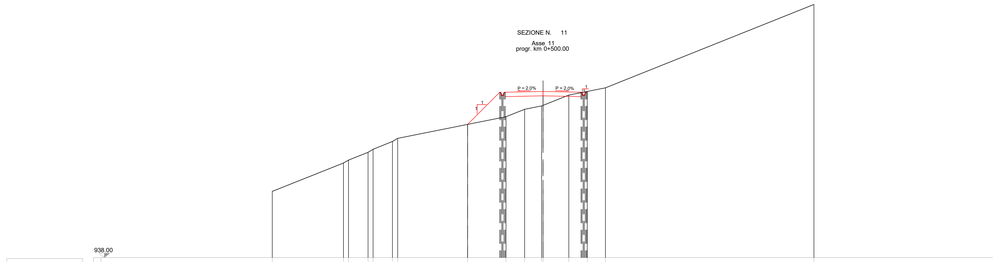


926.00

| | | |
|---|---|---|
| Distanze parziali | | 0.95 2.39 1.03 4.37 0.10 0.42 1.54 0.61 3.40 5.45 0.54 3.44 0.89 2.60 0.74 3.71 1.57 2.39 1.27 4.52 3.43 |
| Terreno Quote | | 930.60 931.00 931.89 932.29 934.24 934.76 935.00 935.04 935.65 937.32 939.76 940.00 941.26 941.70 943.00 943.43 945.09 946.00 946.89 947.57 950.40 951.94 |
| Progetto Distanze parziali | | 8.34 3.50 3.50 0.87 |
| Progetto Quote | | 934.24 942.25 |

| SEZIONE N. | 14 | |
|---|---|---|
| Piano di posa | m | 18.79 |
| Scotico | m | 18.79 |
| Bonifica | m2 | 0.00 |
| Scavo | m2 | 0.00 |
| Cavidosole | m | 20.79 |
| Rilevato | m2 | 42.81 |
| Terreno vegetale sx | m2 | 2.39 |
| Terreno vegetale dx | m2 | 0.23 |
| Inerbimento sx | m | 11.89 |
| Inerbimento dx | m | 1.34 |
| Fosso sx | m2 | 0.00 |
| Fosso dx | m2 | 0.00 |
| Pavimentazione | m | 7.00 |

SEZIONE N. 12
Asse 12
progr. km 0+550.00

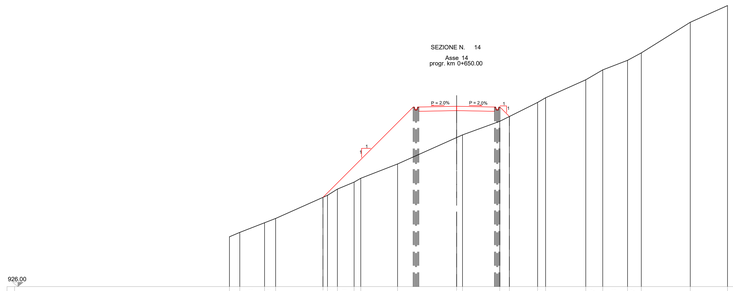


934.00

| | | |
|---|---|---|
| Distanze parziali | | 13.40 11.60 4.37 20.63 |
| Terreno Quote | | 938.71 943.87 948.33 950.01 957.96 |
| Progetto Distanze parziali | | 5.60 5.50 3.50 0.37 |
| Progetto Quote | | 943.87 949.17 |

| SEZIONE N. | 12 | |
|---|---|---|
| Piano di posa | m | 17.11 |
| Scotico | m | 17.11 |
| Bonifica | m2 | 0.00 |
| Scavo | m2 | 0.50 |
| Cavidosole | m | 19.11 |
| Rilevato | m2 | 25.52 |
| Terreno vegetale sx | m2 | 1.61 |
| Terreno vegetale dx | m2 | 0.04 |
| Inerbimento sx | m | 8.01 |
| Inerbimento dx | m | 1.38 |
| Fosso sx | m2 | 0.00 |
| Fosso dx | m2 | 0.00 |
| Pavimentazione | m | 9.00 |

SEZIONE N. 15
Asse 15
progr. km 0+700.00

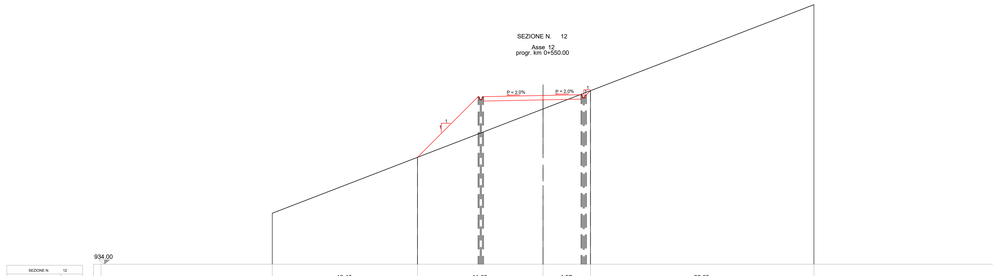


925.00

| | | |
|---|---|---|
| Distanze parziali | | 4.40 5.58 6.17 8.85 1.72 5.55 5.62 5.58 5.58 0.95 |
| Terreno Quote | | 926.65 928.61 932.11 934.67 938.83 939.60 943.07 946.59 949.09 952.58 953.01 |
| Progetto Distanze parziali | | 4.85 3.50 3.50 3.27 |
| Progetto Quote | | 934.67 939.39 943.07 |

| SEZIONE N. | 15 | |
|---|---|---|
| Piano di posa | m | 18.13 |
| Scotico | m | 18.13 |
| Bonifica | m2 | 0.00 |
| Scavo | m2 | 4.24 |
| Cavidosole | m | 20.13 |
| Rilevato | m2 | 15.89 |
| Terreno vegetale sx | m2 | 1.41 |
| Terreno vegetale dx | m2 | 0.25 |
| Inerbimento sx | m | 6.96 |
| Inerbimento dx | m | 8.37 |
| Fosso sx | m2 | 0.00 |
| Fosso dx | m2 | 0.00 |
| Pavimentazione | m | 7.00 |

SEZIONE N. 13
Asse 13
progr. km 0+600.00

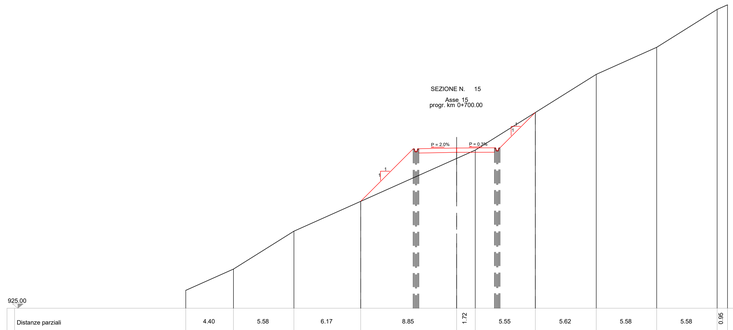


930.00

| | | |
|---|---|---|
| Distanze parziali | | 2.66 3.04 15.12 4.18 3.27 0.77 2.51 3.27 8.84 1.58 1.08 1.12 2.56 |
| Terreno Quote | | 936.11 937.39 939.00 946.70 947.55 949.00 949.77 950.00 950.54 952.00 952.12 953.00 953.25 954.09 |
| Progetto Distanze parziali | | 0.30 3.50 4.50 4.82 |
| Progetto Quote | | 945.41 950.54 |

| SEZIONE N. | 13 | |
|---|---|---|
| Piano di posa | m | 14.89 |
| Scotico | m | 14.89 |
| Bonifica | m2 | 0.00 |
| Scavo | m2 | 30.98 |
| Cavidosole | m | 16.89 |
| Rilevato | m2 | 2.82 |
| Terreno vegetale sx | m2 | 0.09 |
| Terreno vegetale dx | m2 | 0.55 |
| Inerbimento sx | m | 0.64 |
| Inerbimento dx | m | 12.11 |
| Fosso sx | m2 | 0.00 |
| Fosso dx | m2 | 0.00 |
| Pavimentazione | m | 9.00 |

# PARCO EOLICO
# IMPERIA MONTI MORO E GUARDIABELLA

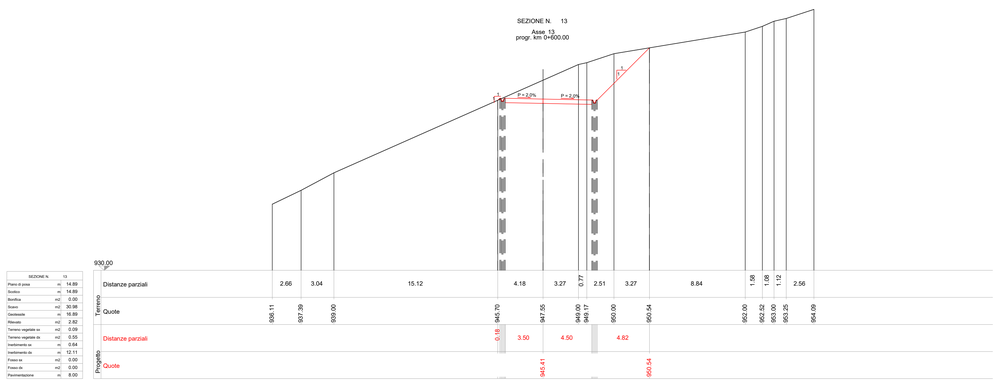Il Committente: 18 Più ENERGIA srl

Sede Legale: via Aldo Moro n. 28
25043, Breno (BS)
P.IVA e C.F. 04324170986

Oggetto:
VIABILITA' DI ACCESSO

Titolo:
STRADA DA TURBINA 18 A TURBINA 21
SEZIONI TRASVERSALI STATO DI PROGETTO 11-15

Il Progettista
Ordine della Provincia di Imperia
Dott. Ing. Silvio Mario Bauducco
Ingegnere
Ing. Silvio Mario Bauducco

| Data | Emis. | Aggiornamento | Data | Contr. | Data | Autor. |
|---|---|---|---|---|---|---|
| 05/2023 | MB | Emissione | 05/2023 | SMB | 05/2023 | SMB |

SCALA 1:200
FORMATO A0
MAGGIO 2023

| Commessa | Tip. impianto | Fase Progetto | Disciplina | Tip. Doc. | Titolo | N. Elab | REV |
|---|---|---|---|---|---|---|---|
| 22109 | EO | DE | CI | D | 05 | 0097 | A |

PROGETTAZIONE EDILE, AMBIENTALE, STRUTTURALE ED IMPIANTISTICA A CURA DI:

I Tecnici:
Coord. gruppo di progettazione
Ing. Silvio Mario Bauducco

Collaboratori
Geom. Benzoni Manuel
Per. Ind. Biasin Emanuele
Ing. Occhiuto Felice
Arch. Ostino Paolo
Arch. Pelleri Martina

BAUTEL S.R.L.
Sede Amministrativa via Maroncelli, 23 10024 Moncalieri (TO)
tel.011.6052113 - 011.6059915 e-mail: amministrazione@bautel.it
Sede operativa Torino - via Maroncelli, 23 10024 Moncalieri (TO)
Sede operativa Genova - via Banderali, 2/4 16121 Genova (GE)

File: Tavole_planimetria_18_21.dwg

TUTTI I DIRITTI SONO RISERVATI - Questo documento è di proprietà esclusiva del progettista se indicato sul quale si riserva ogni diritto. Pertanto questo documento non può essere copiato, riprodotto, comunicato o divulgato ad altri o usato in qualsiasi maniera, nemmeno per fini sperimentali, senza autorizzazione scritta dallo stesso progettista.