SEZIONI TRASVERSALI DI PROGETTO
scala 1:200

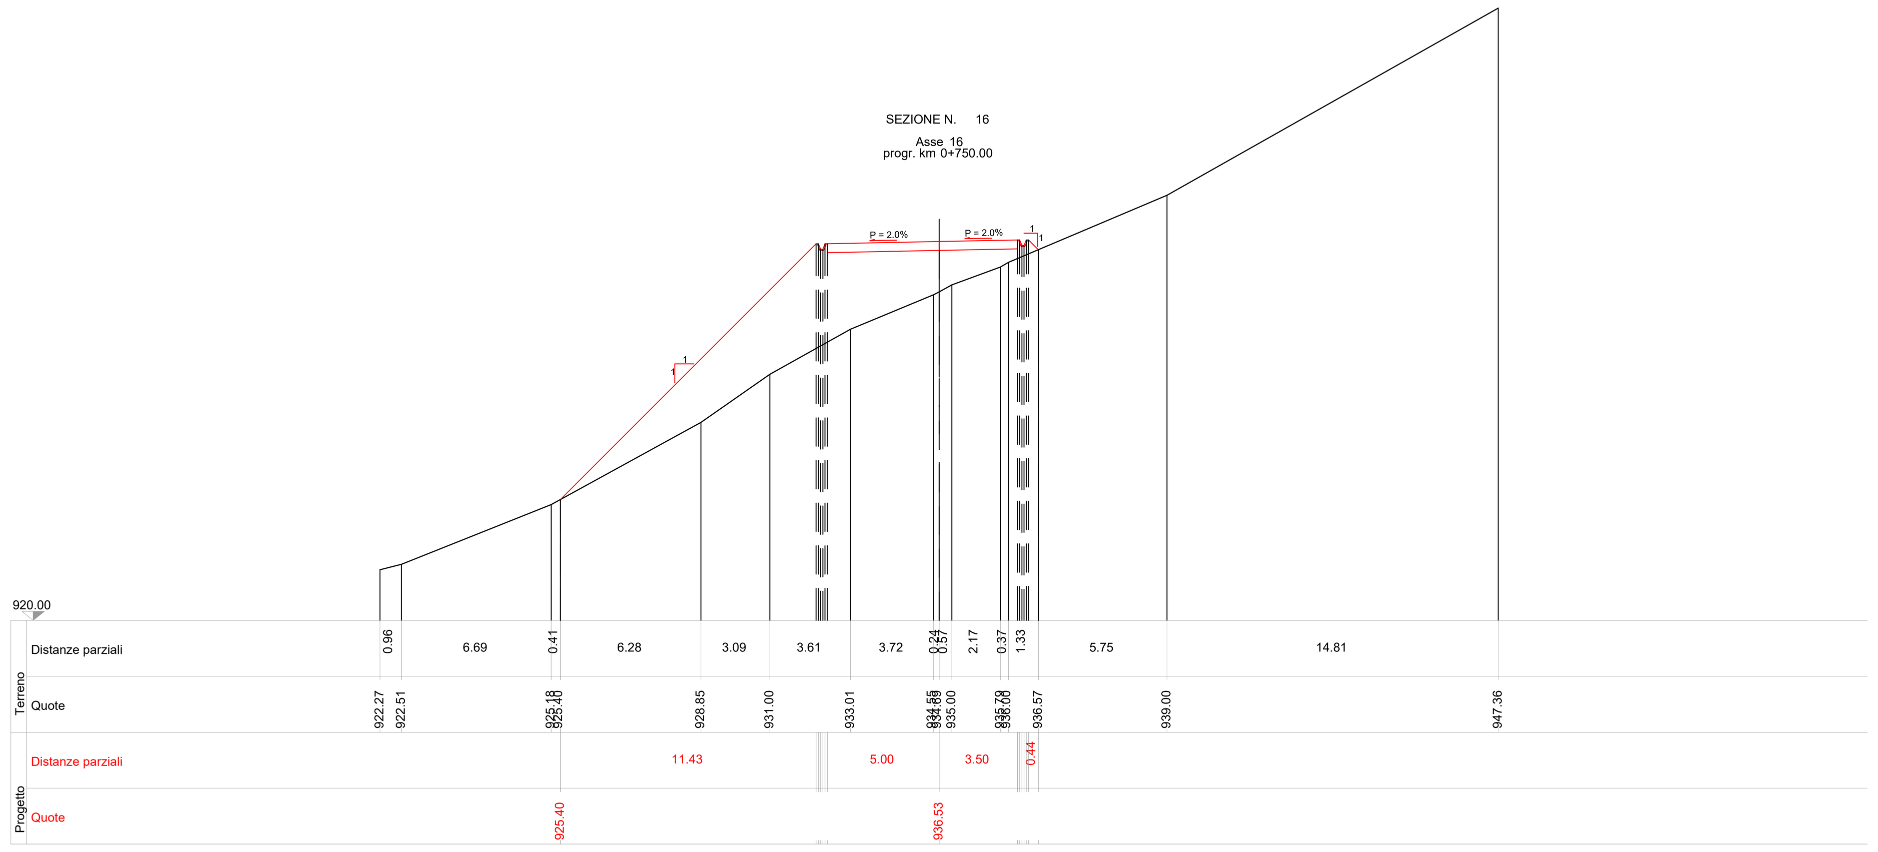

SEZIONE N.		16
Piano di posa	m	24.19
Scotico	m	24.19
Bonifica	m2	0.00
Scavo	m2	0.00
Geotessile	m	26.19
Rilevato	m2	53.10
Terreno vegetale sx	m2	3.27
Terreno vegetale dx	m2	0.11
Inerbimento sx	m	16.27
Inerbimento dx	m	0.72
Fosso sx	m2	0.00
Fosso dx	m2	0.00
Pavimentazione	m	8.50

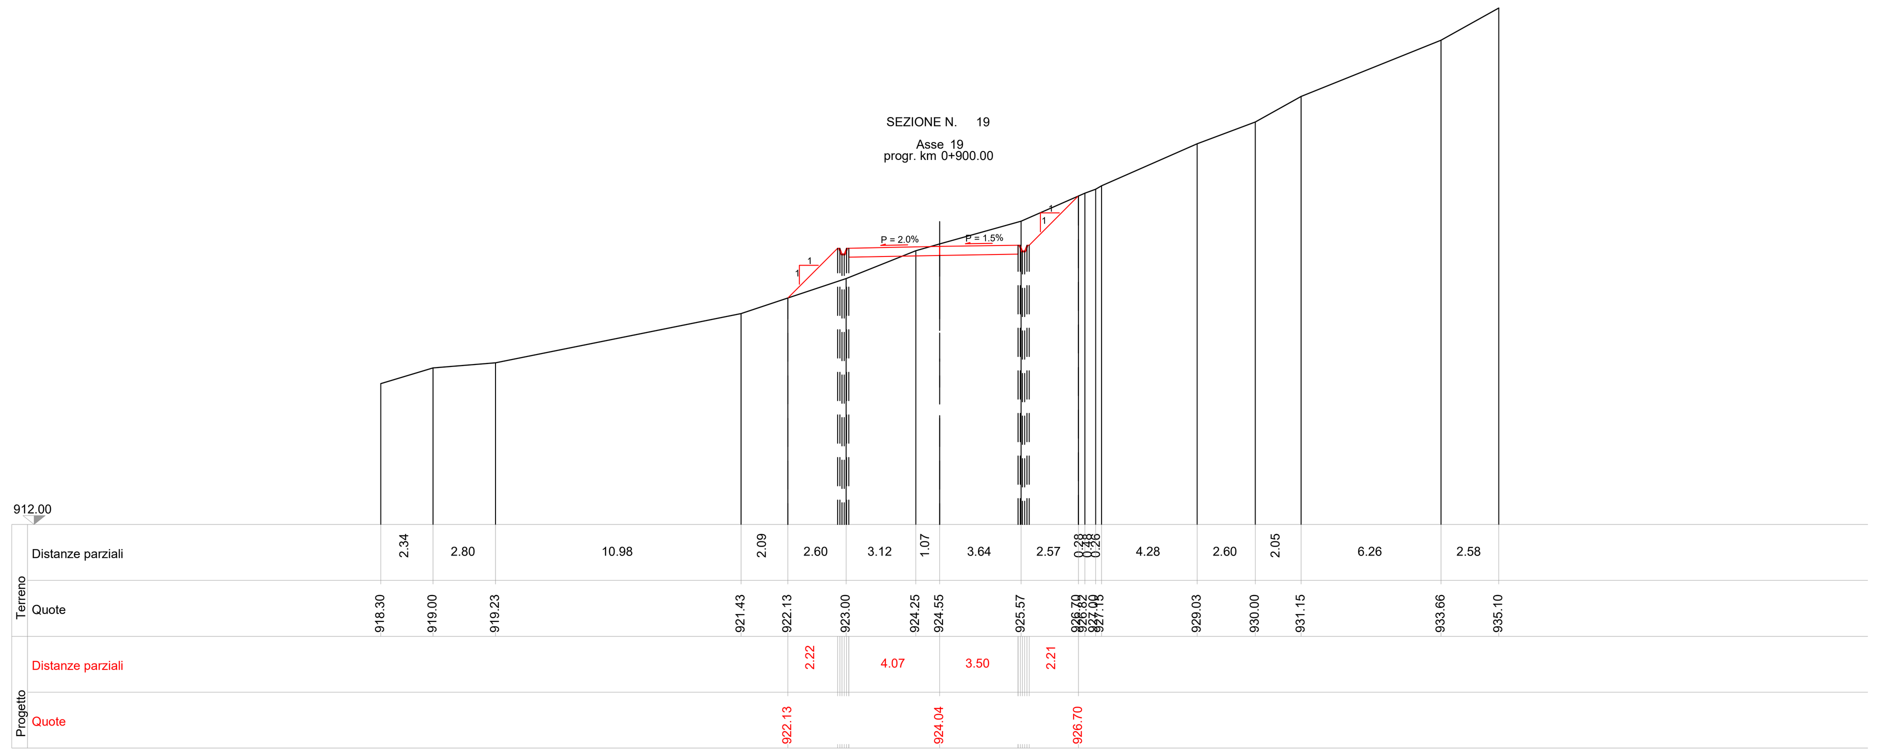

SEZIONE N.		19
Piano di posa	m	13.80
Scotico	m	13.80
Bonifica	m2	0.00
Scavo	m2	6.01
Geotessile	m	15.80
Rilevato	m2	5.94
Terreno vegetale sx	m2	0.65
Terreno vegetale dx	m2	0.12
Inerbimento sx	m	3.24
Inerbimento dx	m	5.81
Fosso sx	m2	0.00
Fosso dx	m2	0.00
Pavimentazione	m	7.57

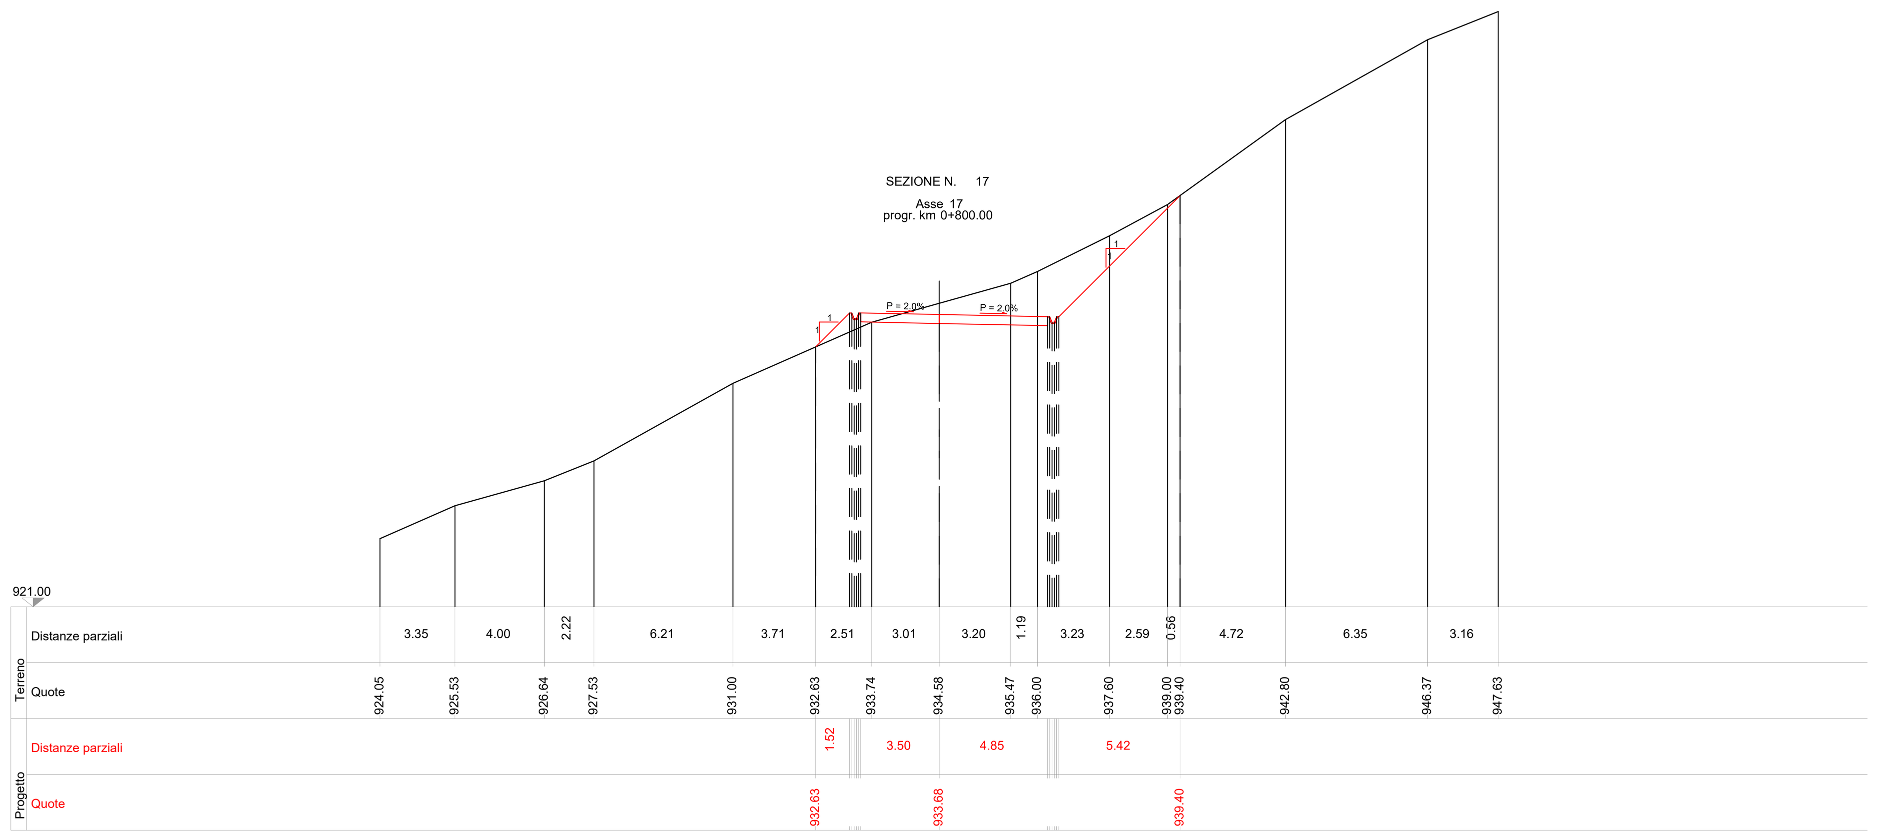

SEZIONE N.		17
Piano di posa	m	17.73
Scotico	m	17.73
Bonifica	m2	0.00
Scavo	m2	18.20
Geotessile	m	19.73
Rilevato	m2	4.24
Terreno vegetale sx	m2	0.46
Terreno vegetale dx	m2	1.10
Inerbimento sx	m	2.24
Inerbimento dx	m	13.57
Fosso sx	m2	0.00
Fosso dx	m2	0.00
Pavimentazione	m	8.35

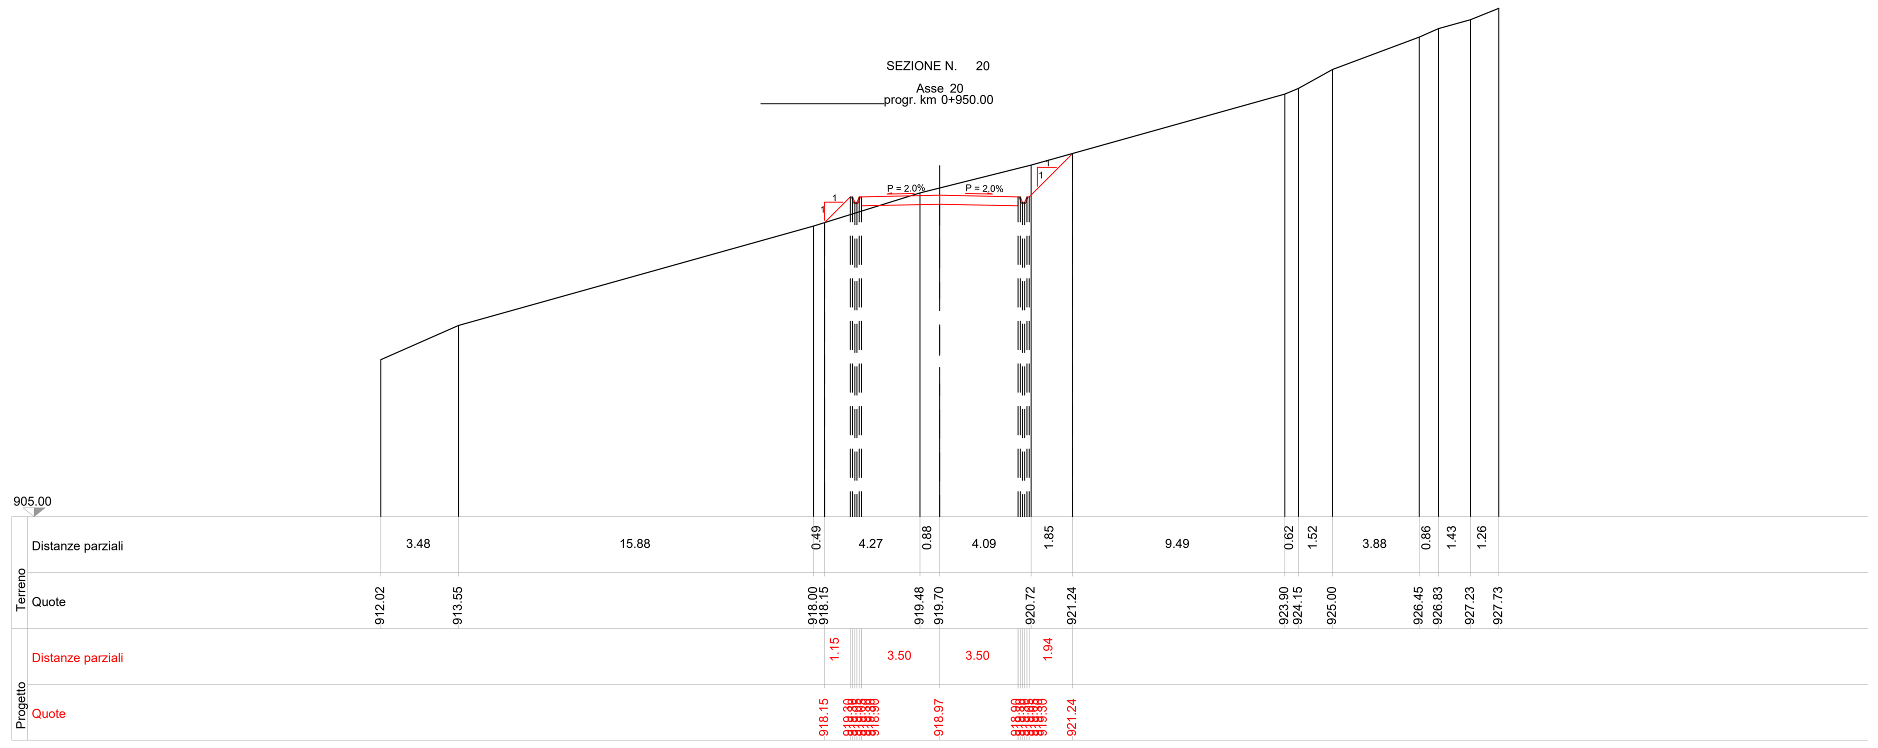

SEZIONE N.		20
Piano di posa	m	11.52
Scotico	m	11.52
Bonifica	m2	0.00
Scavo	m2	7.52
Geotessile	m	13.52
Rilevato	m2	3.05
Terreno vegetale sx	m2	0.34
Terreno vegetale dx	m2	0.18
Inerbimento sx	m	1.73
Inerbimento dx	m	5.17
Fosso sx	m2	0.00
Fosso dx	m2	0.00
Pavimentazione	m	7.00

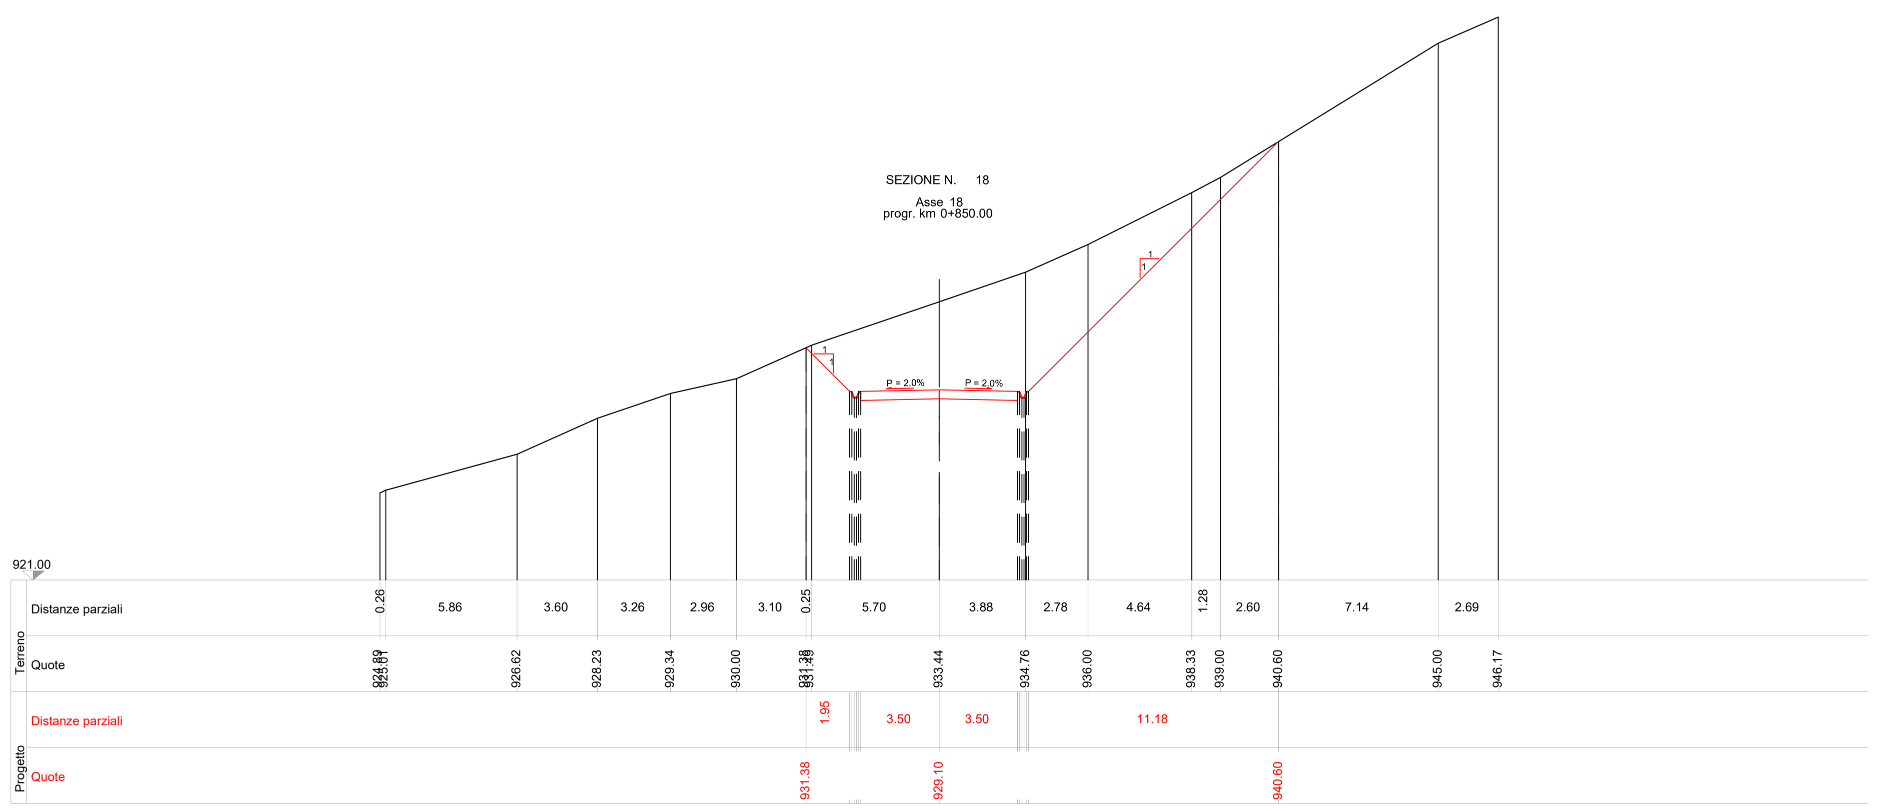

SEZIONE N.		18
Piano di posa	m	23.13
Scotico	m	23.13
Bonifica	m2	0.00
Scavo	m2	69.29
Geotessile	m	25.13
Rilevato	m2	0.00
Terreno vegetale sx	m2	0.54
Terreno vegetale dx	m2	3.22
Inerbimento sx	m	3.46
Inerbimento dx	m	17.15
Fosso sx	m2	0.00
Fosso dx	m2	0.00
Pavimentazione	m	7.00

PARCO EOLICO IMPERIA MONTI MORO E GUARDIABELLA

Il Committente:

Sede Legale: via Aldo Moro n. 28, 25043, Breno (BS), P.IVA e C.F. 04324170986

Oggetto:
VIABILITA' DI ACCESSO

Titolo:
STRADA DA TURBINA 18 A TURBINA 21 - SEZIONI TRASVERSALI STATO DI PROGETTO 16-20

Il Progettista
Ing. Silvio Mario Bauducco

Data	Emis.	Aggiornamento	Data	Contr.	Data	Autor.
05/2023	MB	Emissione	05/2023	SMB	05/2023	SMB

SCALA 1:200
FORMATO A0
MAGGIO 2023

Commessa	Tip. impianto	Fase Progetto	Disciplina	Tip. Doc	Titolo	N. Elab	REV
22109	EO	DE	CI	D	05	**0098**	**A**

PROGETTAZIONE EDILE, AMBIENTALE, STRUTTURALE ED IMPIANTISTICA A CURA DI:

I Tecnici: Coord. gruppo di progettazione Ing. Silvio Mario Bauducco

Collaboratori:
Geom. Benzoni Manuel
Per. Ind. Biasin Emanuele
Ing. Occhiuto Felice
Arch. Ostino Paolo
Arch. Pelleri Martina

BAUTEL S.R.L.
Sede Amministrativa via Maroncelli, 23 10024 Moncalieri (TO)
tel 011.6052113 - 011.6059915 e-mail: amministrazione@bautel.it
Sede operativa Torino - via Maroncelli, 23 10024 Moncalieri (TO)
Sede operativa Genova - via Banderali, 2/4 16121 Genova (GE)

File: Tavole_planimetria_18_21.dwg

TUTTI I DIRITTI SONO RISERVATI - Questo documento è di proprietà esclusiva del progettista ivi indicato sul quale si riserva ogni diritto. Pertanto questo documento non può essere copiato, riprodotto, comunicato o divulgato ad altri o usato in qualsiasi maniera, nemmeno per fini sperimentali, senza autorizzazione scritta dallo stesso progettista.