SEZIONI TRASVERSALI DI PROGETTO
scala 1:200

SEZIONE N. 61
Asse: 61
progr. km 2+971.00

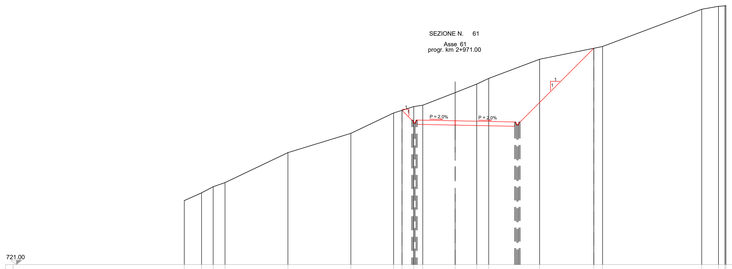


721.00

| SEZIONE N. | 61 |
|---|---|
| Piano di posa | m 18.68 |
| Scotico | m 18.68 |
| Bonifica | m2 0.00 |
| Scavo | m2 55.16 |
| Cavalcavie | m 20.68 |
| Rilevato | m2 0.00 |
| Terreno vegetale sx | m2 0.24 |
| Terreno vegetale dx | m2 1.94 |
| Inerbimento sx | m 1.98 |
| Inerbimento dx | m 10.47 |
| Fosso sx | m2 0.00 |
| Fosso dx | m2 0.00 |
| Pavimentazione | m 9.00 |

| | | |