



SEZIONE N. 76  
Asse 76  
prog. km 3+721.00

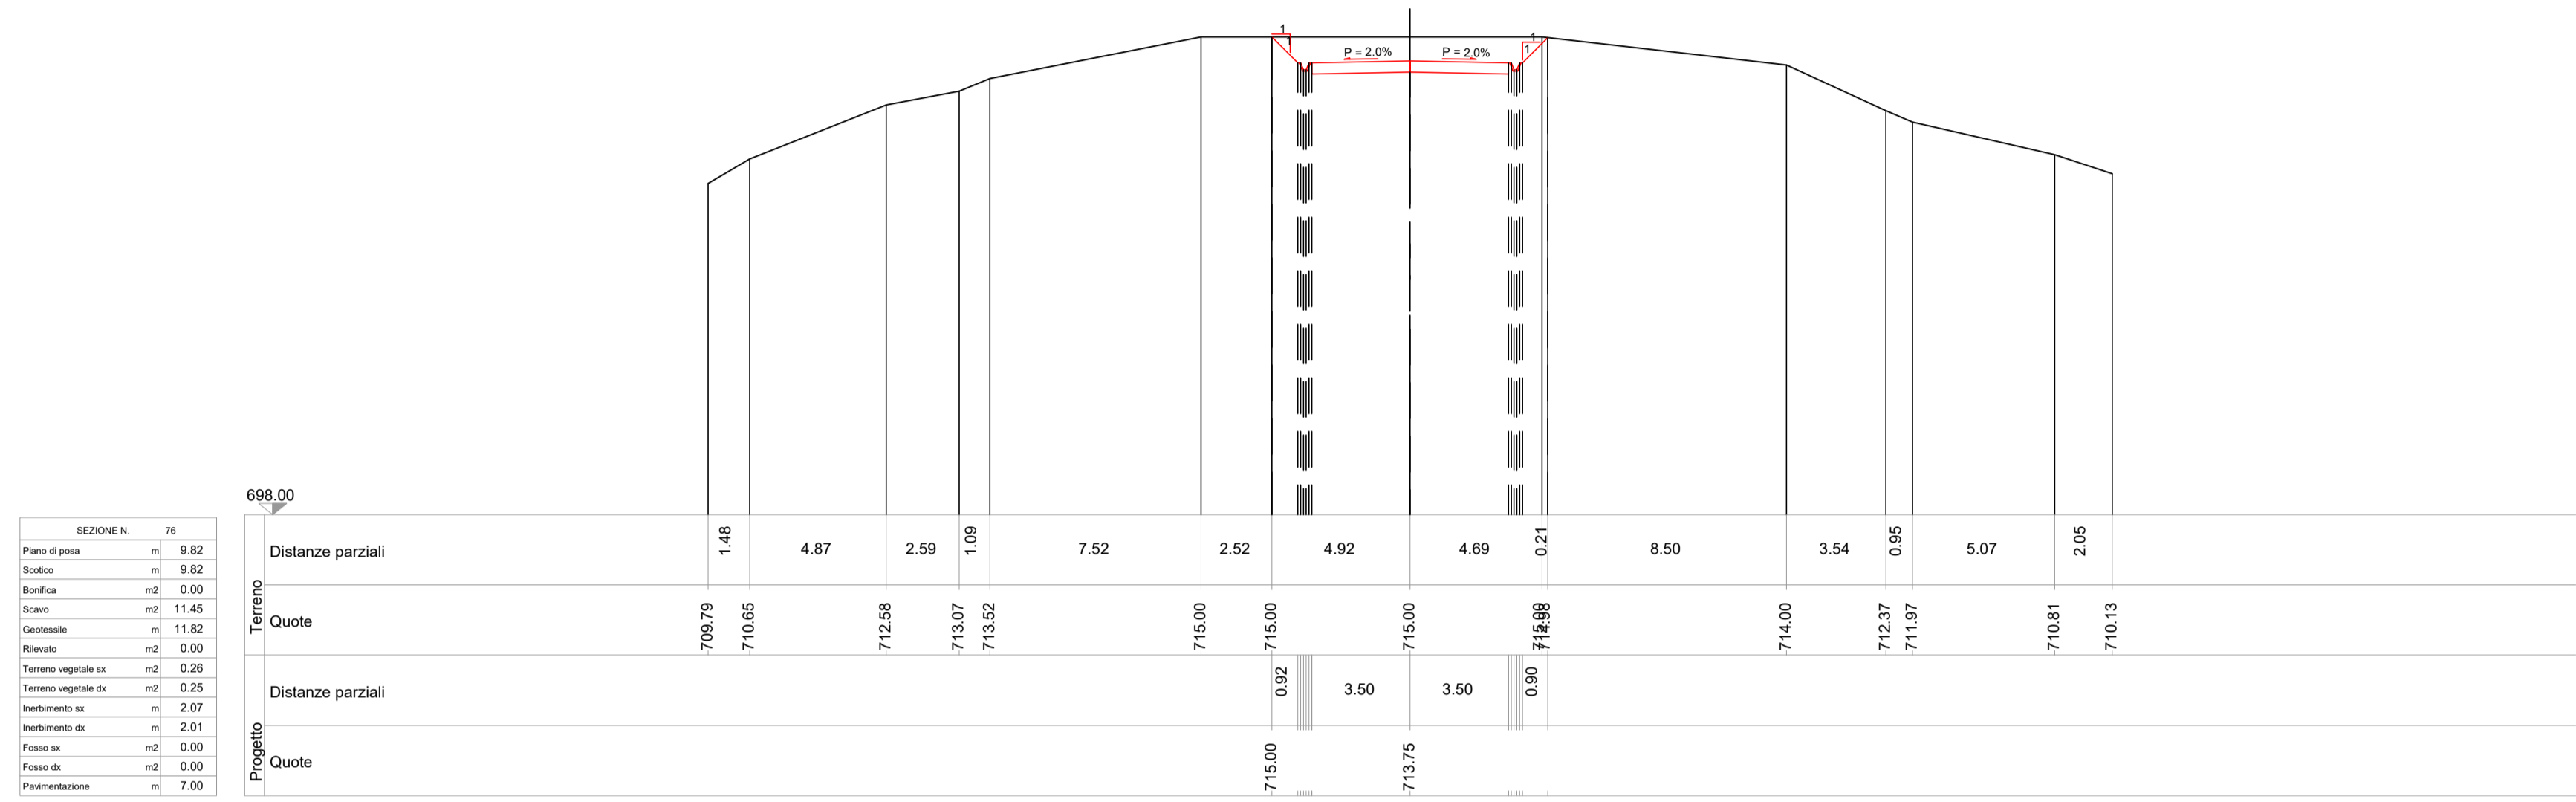

SEZIONE N. 76	
Piano di posa	m 9.82
Scotto	m 9.82
Bonifica	m2 0.00
Scavo	m2 11.45
Cantierato	m 11.82
Rivato	m2 0.00
Terrano vegetale sx	m2 0.26
Terrano vegetale dx	m2 0.25
Inclinamento sx	m 2.07
Inclinamento dx	m 2.01
Fondo sx	m2 0.00
Fondo dx	m2 0.00
Pavimentazione	m 7.00

SEZIONE N. 77  
Asse 77  
prog. km 3+771.00

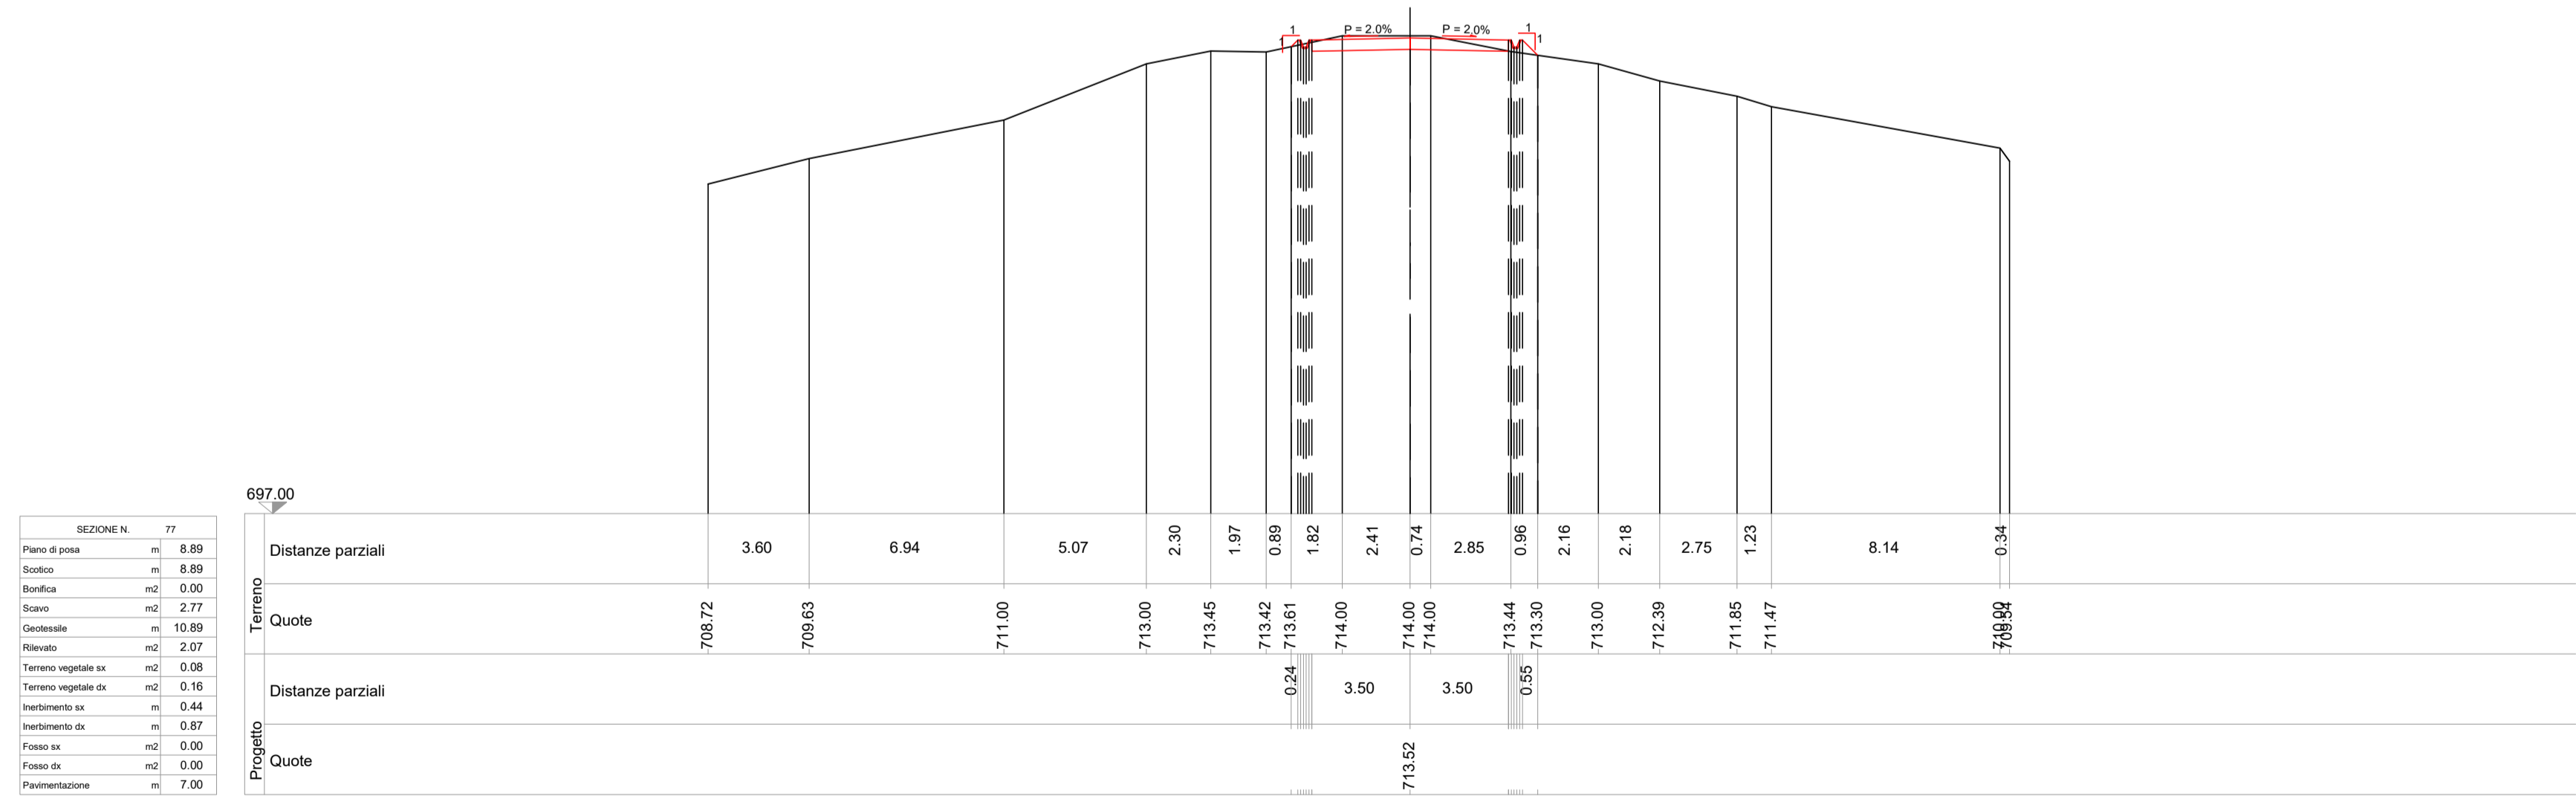

SEZIONE N. 77	
Piano di posa	m 8.89
Scotto	m 8.89
Bonifica	m2 0.00
Scavo	m2 2.77
Cantierato	m 10.89
Rivato	m2 2.07
Terrano vegetale sx	m2 0.08
Terrano vegetale dx	m2 0.16
Inclinamento sx	m 0.44
Inclinamento dx	m 0.87
Fondo sx	m2 0.00
Fondo dx	m2 0.00
Pavimentazione	m 7.00

## PARCO EOLICO IMPERIA MONTI MORO E GUARDIABELLA

Il Committente: **18P** ENERGIA s.r.l.

Sede Legale: via Aldo Moro n. 28  
25043, Breno (BS)  
P.IVA e C.F. 04324170986

Oggetto:  
**VIABILITA' DI ACCESSO**

Titolo:  
**STRADA DA TURBINA 18 A TURBINA 21  
SEZIONI TRASVERSALI STATO DI PROGETTO 76-77**

Il Progettista

Ing. Silvio Mario Bauducco

Data	Emis.	Aggiornamento	Data	Contr.	Data	Autor.
04/2023	MB	Emissione	04/2023	SMB	04/2023	SMB

SCALA 1:200

FORMATO A0

APRILE 2023

Commissa 22109

Tip. impianto EO

Fase Progetto DE

Disciplina CI

Tip. Doc D

Titolo 05

N. Elab 0110

REV A

PROGETTAZIONE EDILE, AMBIENTALE, STRUTTURALE ED IMPIANTISTICA A CURA DI:

I Tecnici: Coord. gruppo di progettazione  
Ing. Silvio Mario Bauducco

Collaboratori:  
Geom. Benzoni Manuel  
Per. Ind. Blassin Emanuele  
Ing. Occhiuto Felice  
Arch. Ostino Paolo  
Arch. Pelleri Martina

Sede Amministrativa via Maroncelli, 23 10024 Moncalieri (TO)  
tel 011.6052113 - 011.6059915 e-mail: amministrazione@bautel.it  
Sede operativa Torino - via Maroncelli, 23 10024 Moncalieri (TO)  
Sede operativa Genova - via Banderati, 24 16121 Genova (GE)

File: Tavole\_planimetria\_18\_21.dwg

TUTTI I DIRITTI SONO RISERVATI - Questo documento è di proprietà esclusiva del progettista ivi indicato sul quale si riserva ogni diritto. Pertanto questo documento non può essere copiato, riprodotto, comunicato o divulgato ad altri o usato in qualsiasi maniera, nemmeno per fini sperimentali, senza autorizzazione scritta dallo stesso progettista.