SEZIONI TRASVERSALI DI FATTO
scala 1:200

SEZIONE N. 37
Asse 37 PROGR.1+797.00
PARZ. 50.00

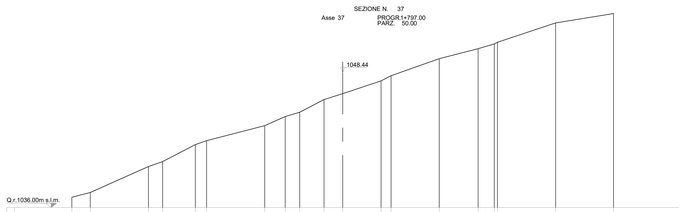

Distanze parziali	1.70	5.37	1.32	3.01	1.04	5.37	1.88	1.34	2.25	1.72	3.55	0.92	4.45	3.59	1.49	0.89	5.37	5.35				
Terreno																						
Quote	1036.95	1037.39	1039.78	1040.24	1041.81	1042.17	1043.56	1044.40	1044.80	1045.96	1046.52	1047.69	1048.17	1049.74	1050.67	1051.11	1051.16	1053.04	1053.91			

SEZIONE N. 38
Asse 38 PROGR.1+847.00
PARZ. 50.00

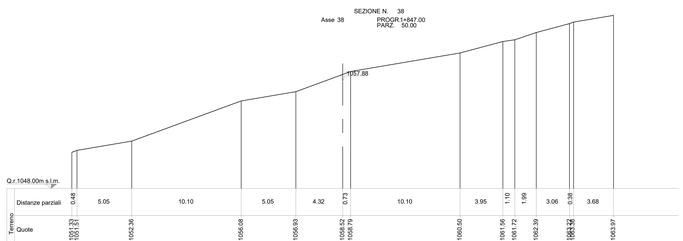

Distanze parziali	0.48	5.05	10.10	5.05	4.32	0.73	10.10	3.95	1.10	1.99	3.06	0.38	3.68									
Terreno																						
Quote	1051.33	1051.81	1052.36	1056.08	1056.93	1056.52	1058.79	1060.50	1061.56	1061.72	1062.39	1062.76	1062.77	1063.14	1063.97							

SEZIONE N. 39
Asse 39 PROGR.1+897.00
PARZ. 50.00

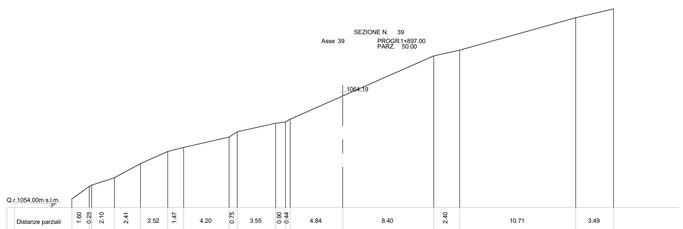

Distanze parziali	1.00	0.10	2.10	2.41	2.52	1.47	4.20	0.75	3.55	0.90	0.44	4.84	8.40	2.40	10.71	3.49						
Terreno																						
Quote	1054.79	1055.79	1055.89	1056.75	1058.06	1059.17	1059.55	1060.51	1061.00	1061.76	1062.19	1062.19	1062.19	1064.30	1066.60	1066.53	1071.52	1072.34				

SEZIONE N. 40
Asse 40 PROGR.1+947.00
PARZ. 50.00

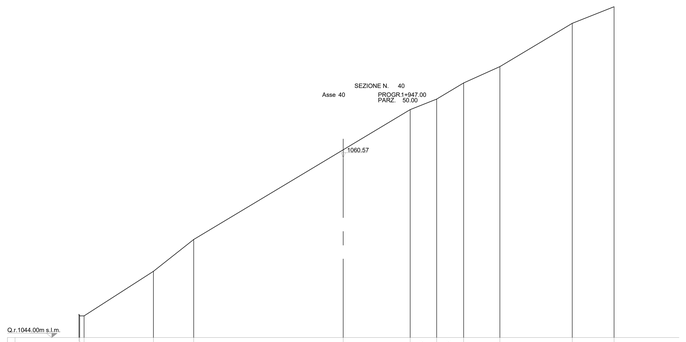

Distanze parziali	0.40	6.41	3.72	13.80	6.18	2.45	2.49	3.34	6.68	3.86												
Terreno																						
Quote	1044.40	1050.81	1054.53	1068.33	1074.51	1076.96	1079.45	1082.79	1089.47	1093.33												

SEZIONE N. 41
Asse 41 PROGR.1+997.00
PARZ. 50.00

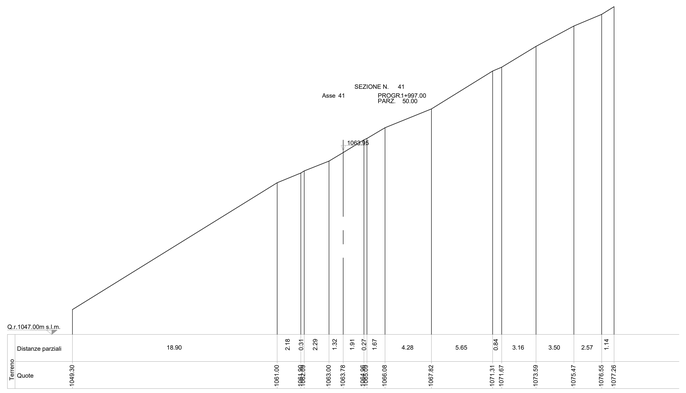

Distanze parziali	18.90	2.18	0.91	2.29	1.32	1.91	0.27	1.67	4.28	5.65	0.84	3.16	3.50	2.57	1.14							
Terreno																						
Quote	1049.30	1051.00	1051.91	1052.20	1053.00	1053.78	1055.69	1055.96	1056.08	1067.82	1071.31	1071.67	1073.89	1075.47	1076.55	1077.26						

SEZIONE N. 42
Asse 42 PROGR.2+047.00
PARZ. 50.00

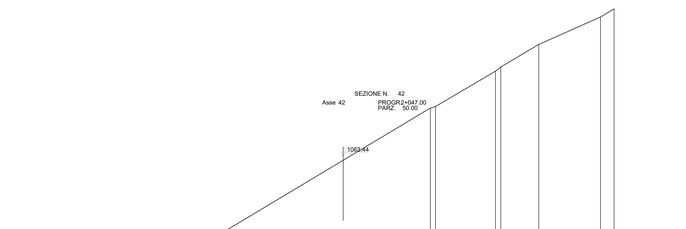

Distanze parziali	0.29	1.33	3.53	2.27	2.00	0.47	15.02	8.04	0.48	5.54	0.49	3.51	5.69	1.25								
Terreno																						
Quote	1048.73	1050.06	1051.39	1053.77	1055.04	1055.51	1063.18	1067.22	1067.70	1073.24	1073.73	1077.24	1082.93	1084.18								

PARCO EOLICO
IMPERIA MONTI MORO E GUARDIABELLA

Il Committente: 18 Più ENERGIA srl

Sede Legale: via Aldo Moro n. 28
25043, Breno (BS)
P.IVA e C.F. 04324170986

Oggetto:
VIABILITA' DI ACCESSO

Titolo:
STRADA DA TURBINA 7 A TURBINA 17
SEZIONI TRASVERSALI STATO DI FATTO 37-42

Il Progettista
Dott. Ing. Silvio Mario Bauducco

Data	Emis.	Aggiornamento	Data	Contr.	Data	Autor.
04/2023	MB	Emissione	04/2023	SMB	04/2023	SMB

SCALA 1:200
FORMATO A0
APRILE 2023

Commessa	Tip. impianto	Fase Progetto	Disciplina	Tip. Doc	Titolo	N. Elab	REV
22109	EO	DE	CI	D	05	0146	A

PROGETTAZIONE EDILE, AMBIENTALE, STRUTTURALE ED IMPIANTISTICA A CURA DI:

I Tecnici:
Coord. gruppo di progettazione
Ing. Silvio Mario Bauducco

Collaboratori
Geom. Benzoni Manuel
Per. Ind. Biasin Emanuele
Ing. Occhiuto Felice
Arch. Ostino Paolo
Arch. Pelleri Martina

BAUTEL SRL
Sede Amministrativa via Maroncelli, 23 10024 Moncalieri (TO)
tel 011.6052113 - 011.6059915 e-mail: amministrazione@bautel.it
Sede operativa Torino - via Maroncelli, 23 10024 Moncalieri (TO)
Sede operativa Genova - via Banderali, 2/4 16121 Genova (GE)

File: Tavole_planimetria 7-17.dwg

TUTTI I DIRITTI SONO RISERVATI - Questo documento è di proprietà esclusiva del progettista ivi indicato sul quale si riserva ogni diritto. Pertanto questo documento non può essere copiato, riprodotto, comunicato o divulgato ad altri o usato in qualsiasi maniera, nemmeno per fini sperimentali, senza autorizzazione scritta dallo stesso progettista.