


PARCO EOLICO
IMPERIA MONTI MORO
E GUARDIABELLA

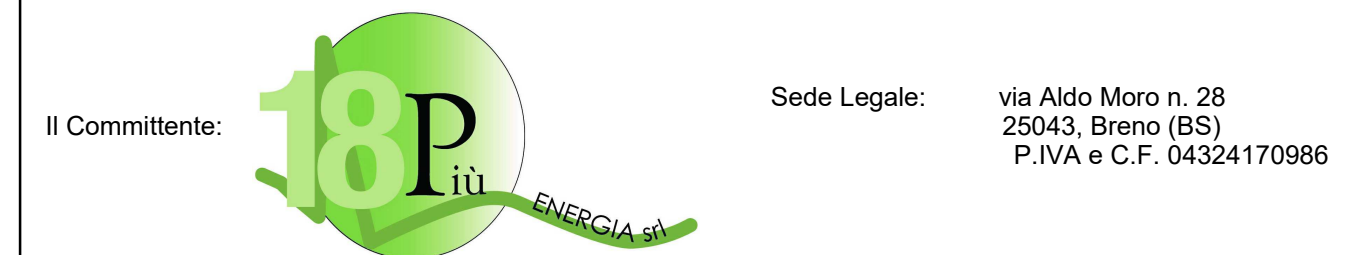

Oggetto: **VIABILITA' DI ACCESSO**
Titolo: **STRADA DA TURBINA 7 A TURBINA 17 SEZIONI TRASVERSALI STATO DI PROGETTO 6-10**


Il Progettista:
Ing. Silvio Mario Bauducco

Data	Emis.	Aggiornamento	Data	Contr.	Data	Autor.	
04/2023	MB	Emissione	04/2023	SMB	04/2023	SMB	
							SCALA 1:200
							FORMATO A0
							APRILE 2023

Commissa	Tp. Impiant.	Fase Progetto	Disciplina	Tp. Doc.	Tab. No.	N. Ediz.	REV
22109	EO	DE	CJ	D	05	0162	A

PROGETTAZIONE EDILE, AMBIENTALE, STRUTTURALE ED IMPIANTISTICA A CURA DI:

I Tecnici: Coord. gruppo di progettazione: Ing. Silvio Mario Bauducco
Collaboratori: Geom. Benvenuti Manuel, Per. Ing. Basini Emanuele, Ing. Occhioni Felice, Arch. Ostino Paolo, Arch. Pelletti Martina

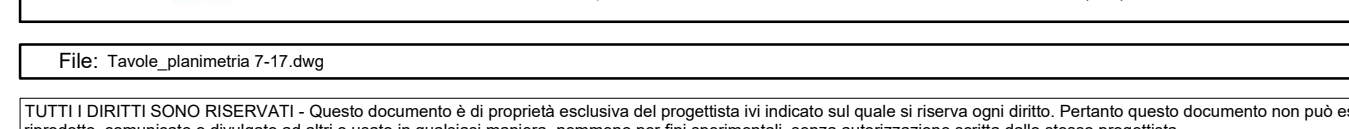

TUTTI I DIRITTI SONO RISERVATI. Questo documento e' di propriet  esclusiva del progettista ed   indicato su quale il nome   grillo. Permette questo documento non puo essere copiato, riprodotta, comunicato o divulgato ad altri in qualsiasi maniera, nemmeno per fini sperimentali, senza autorizzazione scritta dal tecnico progettista.