SEZIONI TRASVERSALI DI PROGETTO
scala 1:200

SEZIONE N. 116
Asse 116
progr. km 5+650.94

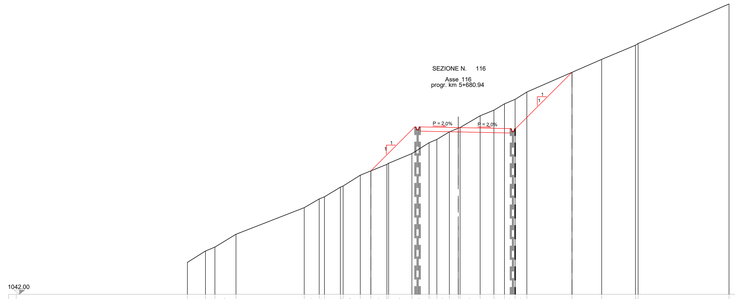

SEZIONE N.	116
Piano di posa	m 20.73
Scotico	m 20.73
Bonifica	m2 0.00
Scavo	m3 17.22
Cassonetto	m 22.73
Rilevato	m2 11.60
Terreno vegetale sx	m2 1.18
Terreno vegetale dx	m2 0.20
Inerbimento sx	m 5.85
Inerbimento dx	m 13.04
Fosso sx	m2 0.00
Fosso dx	m2 0.00
Pavimentazione	m 8.30

| | | |