

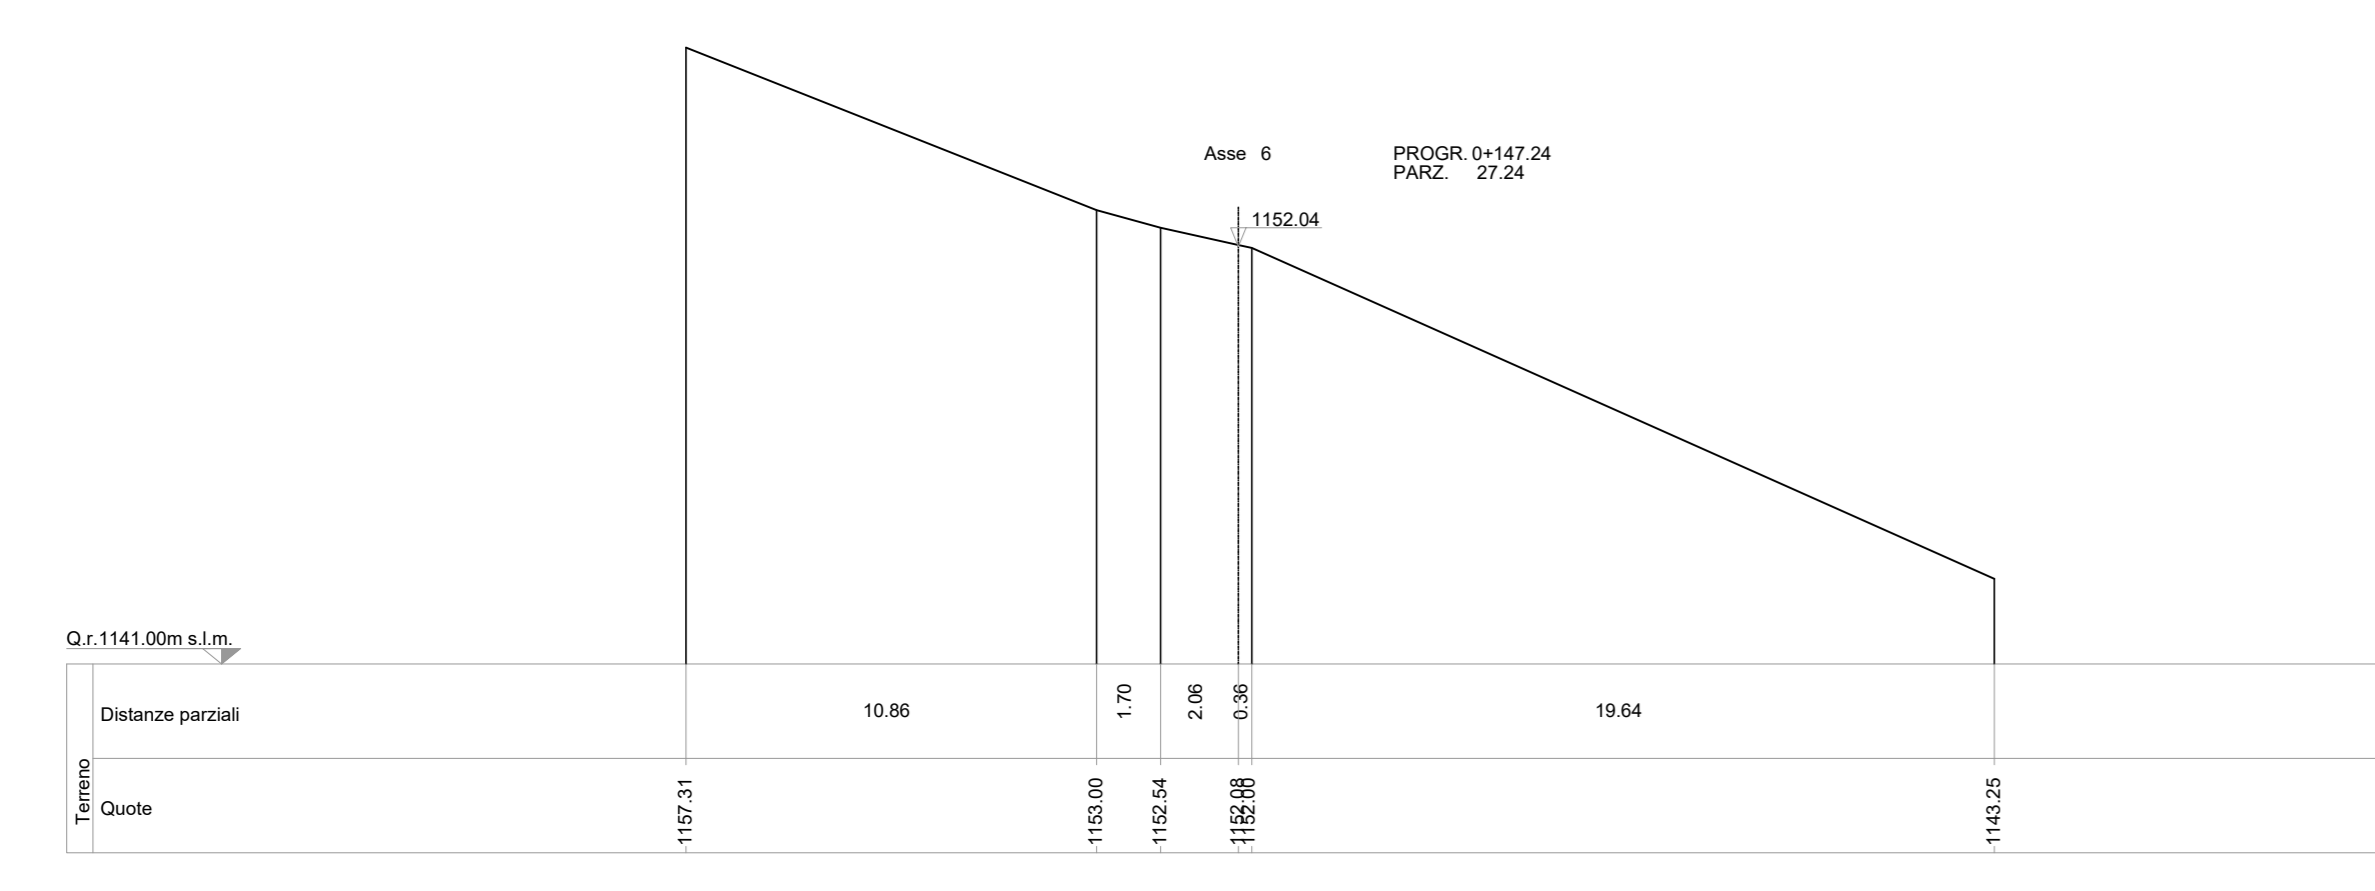
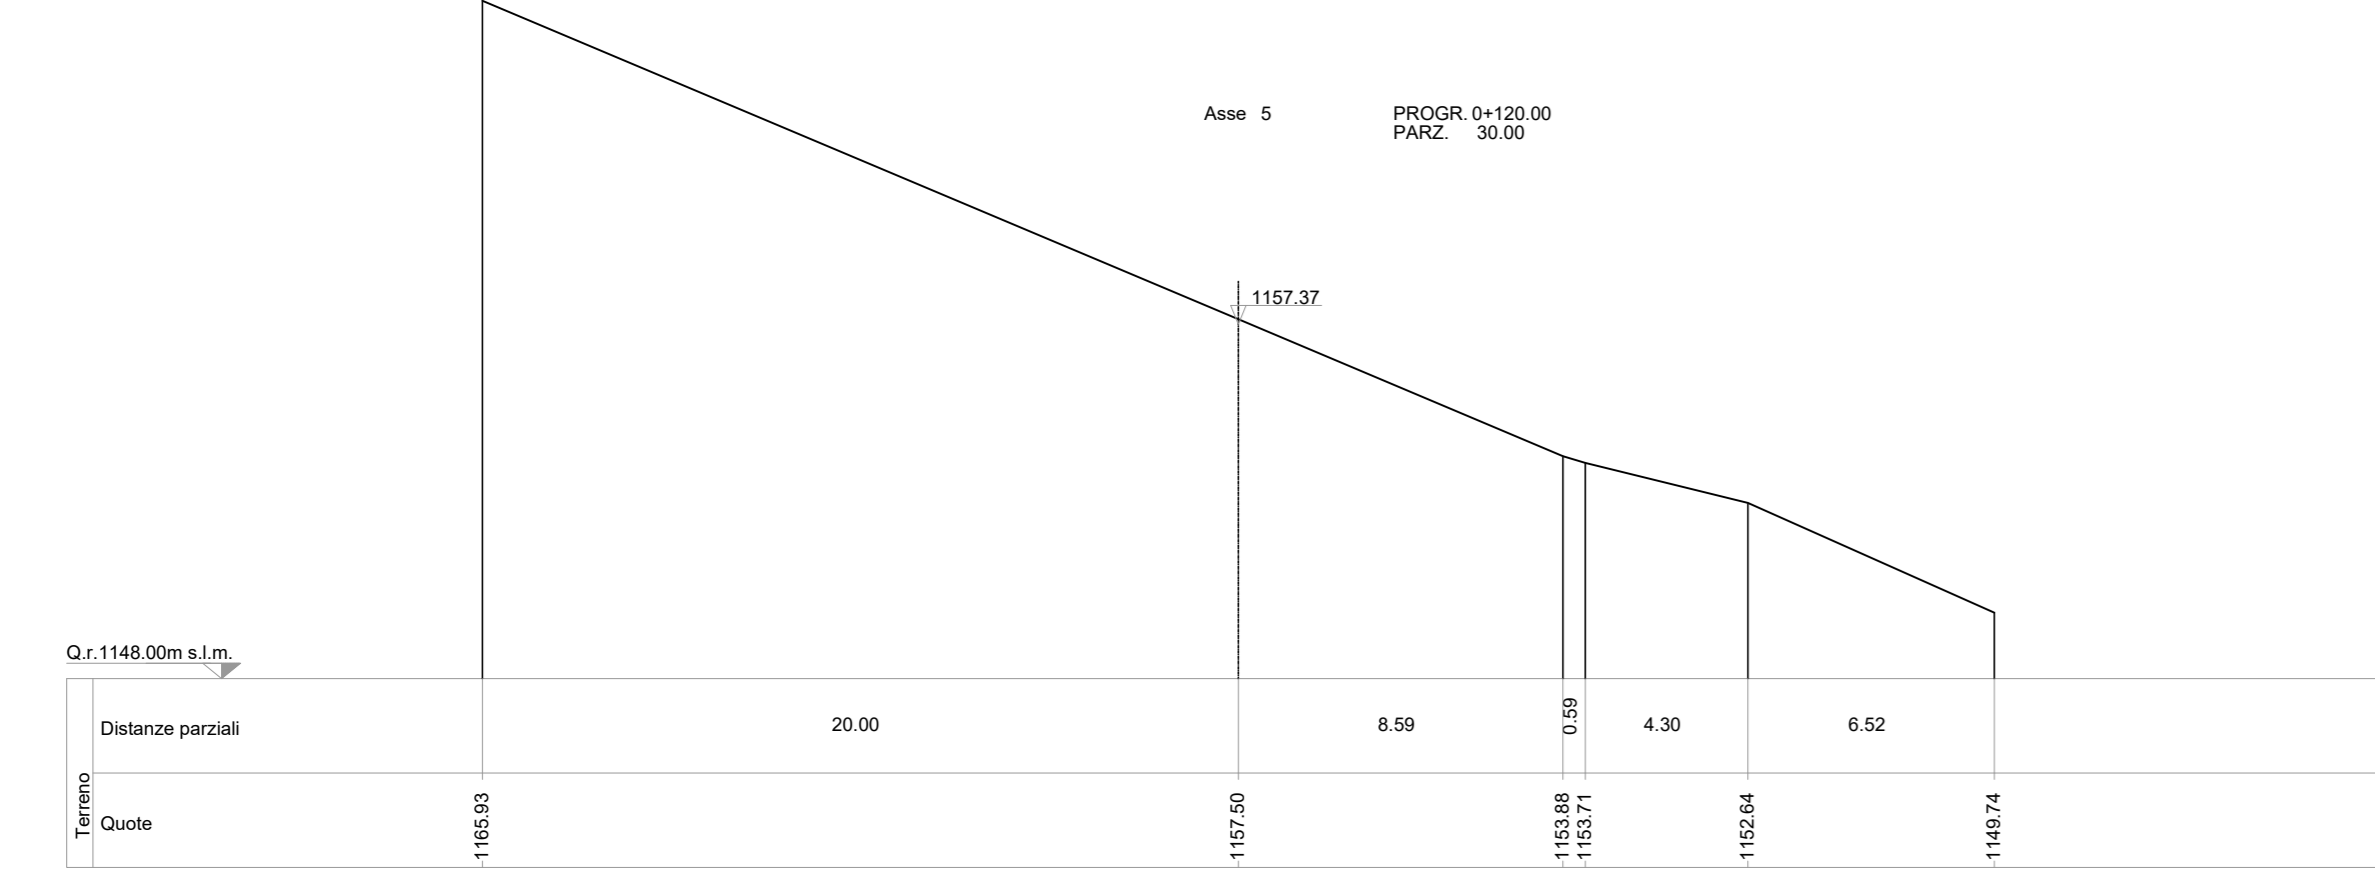
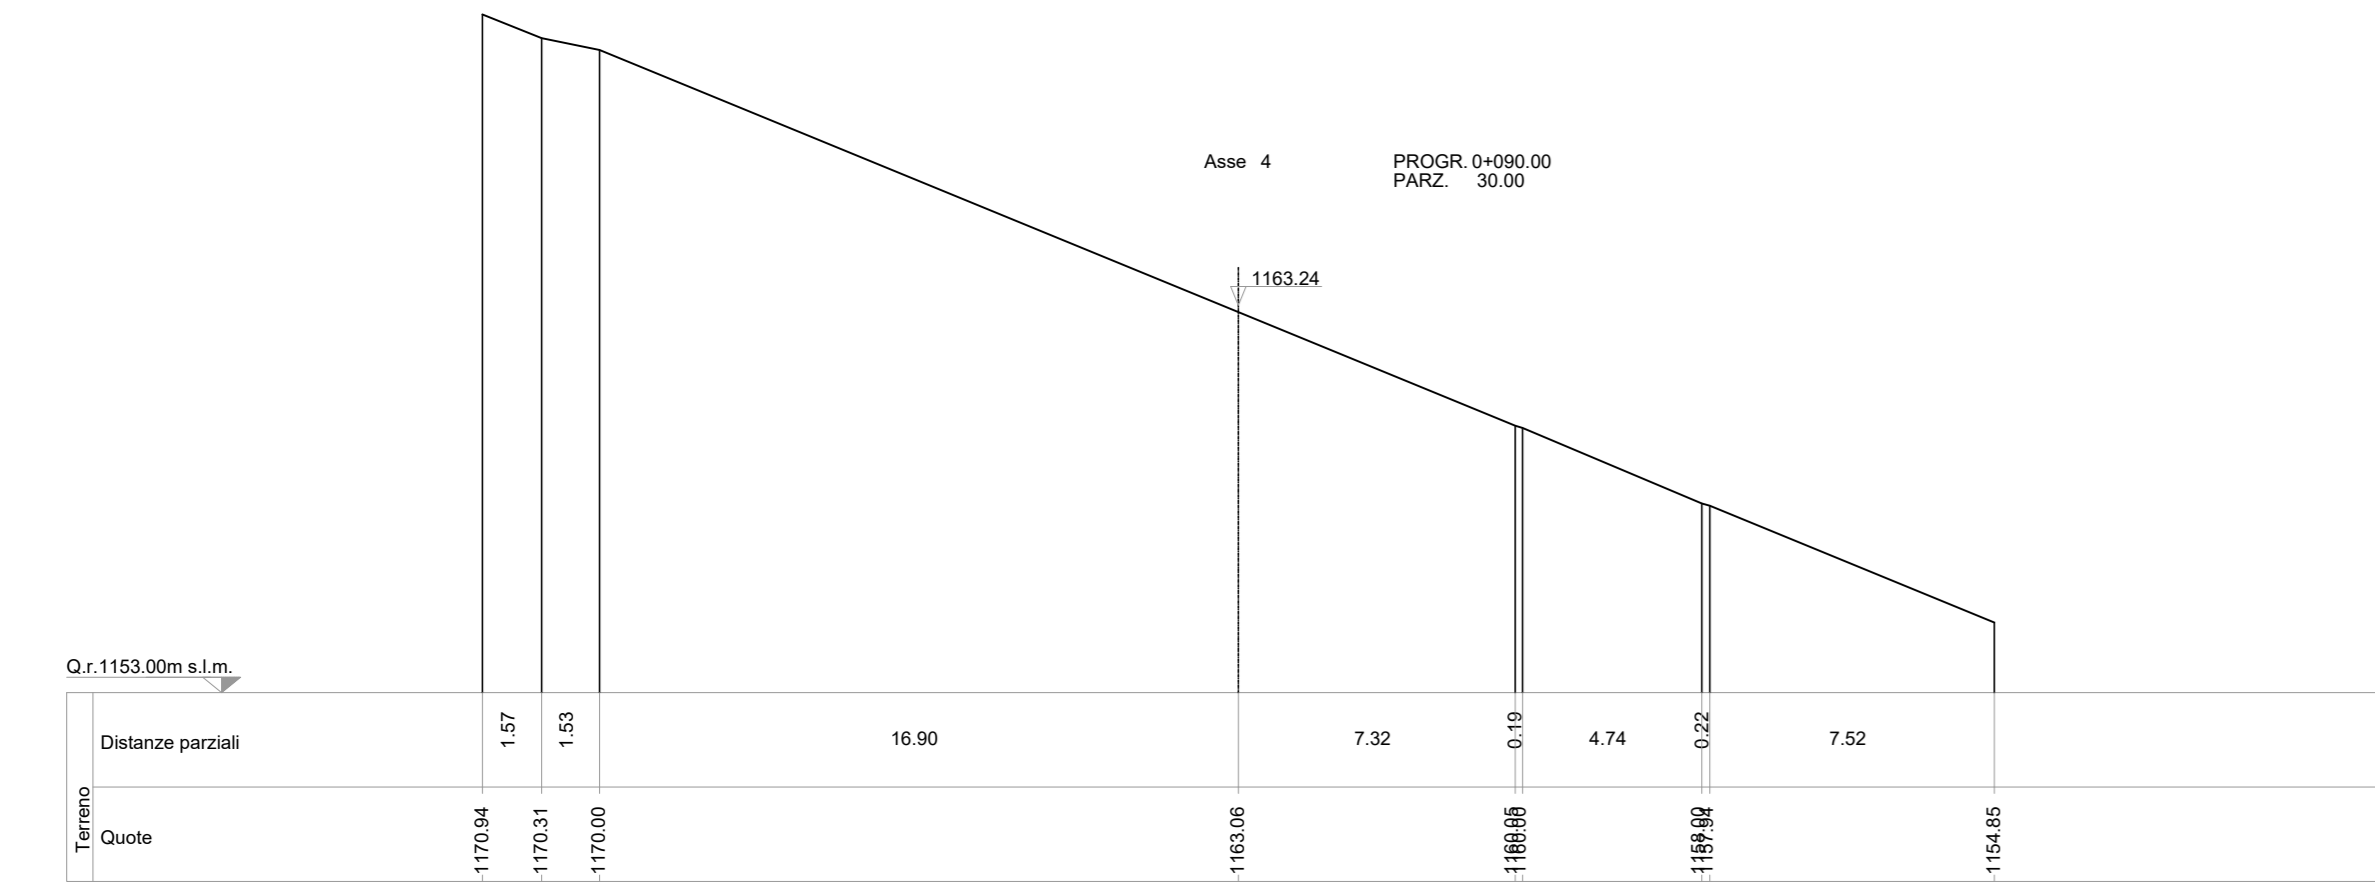
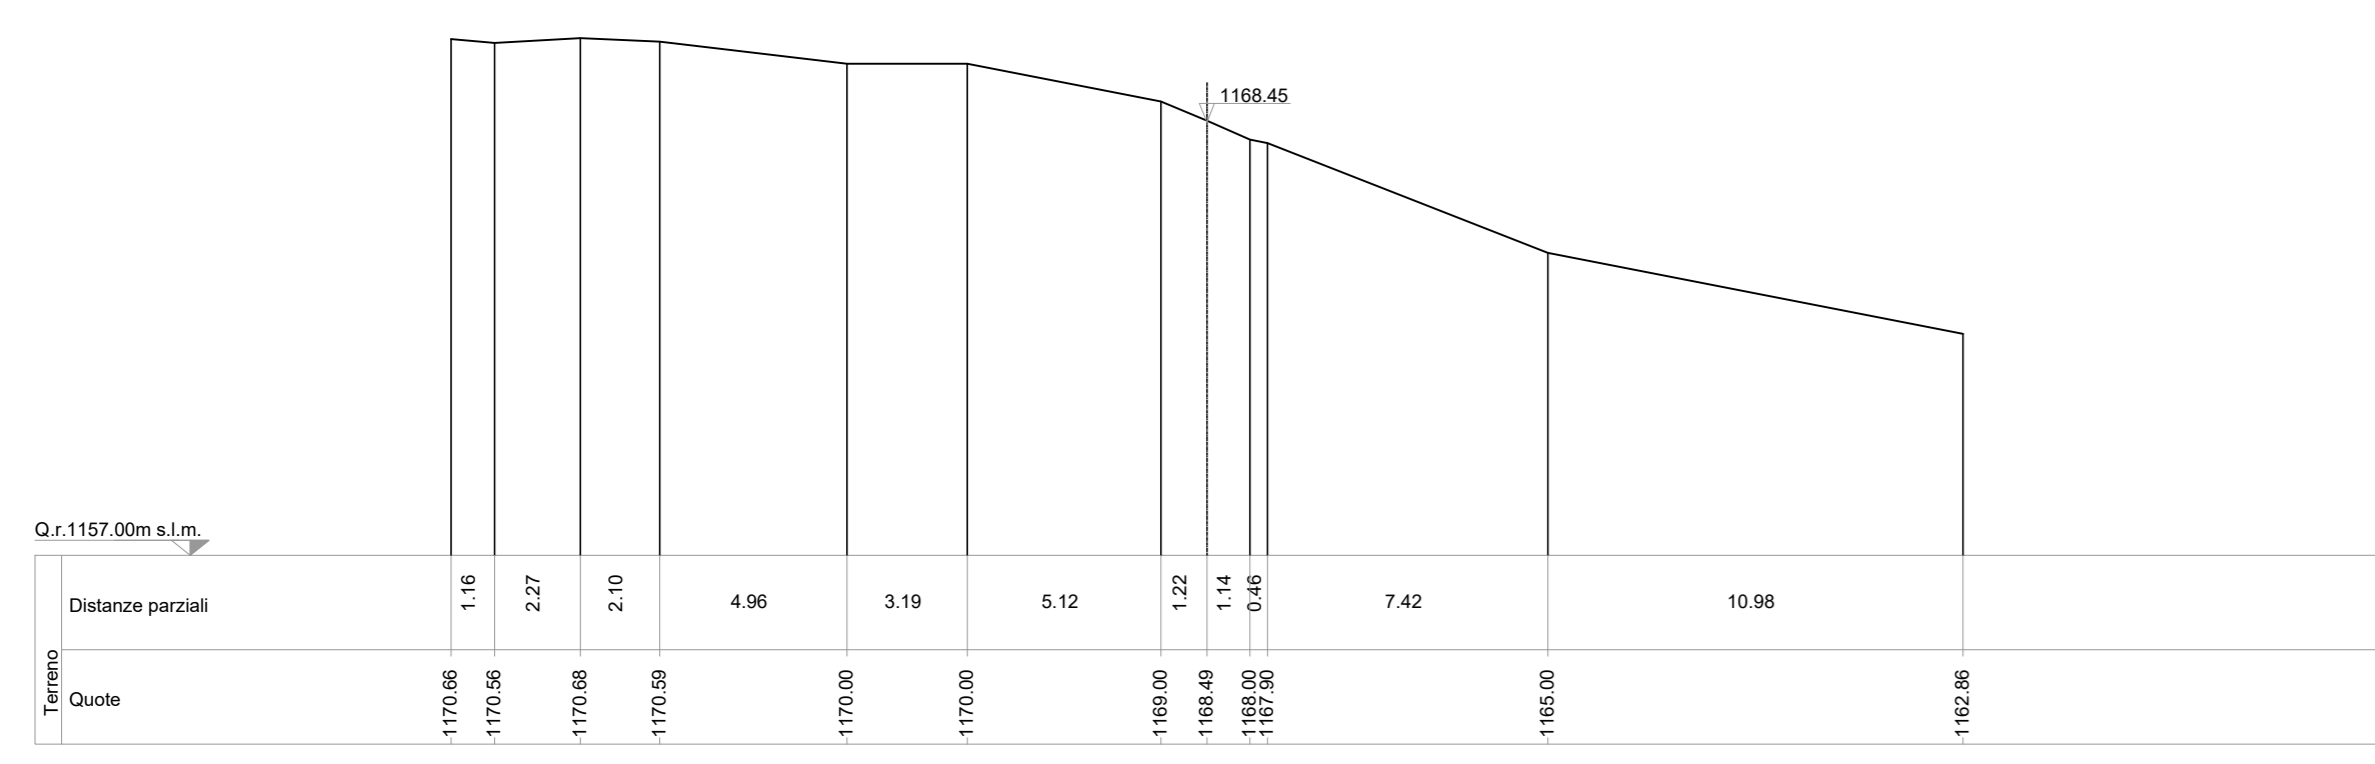
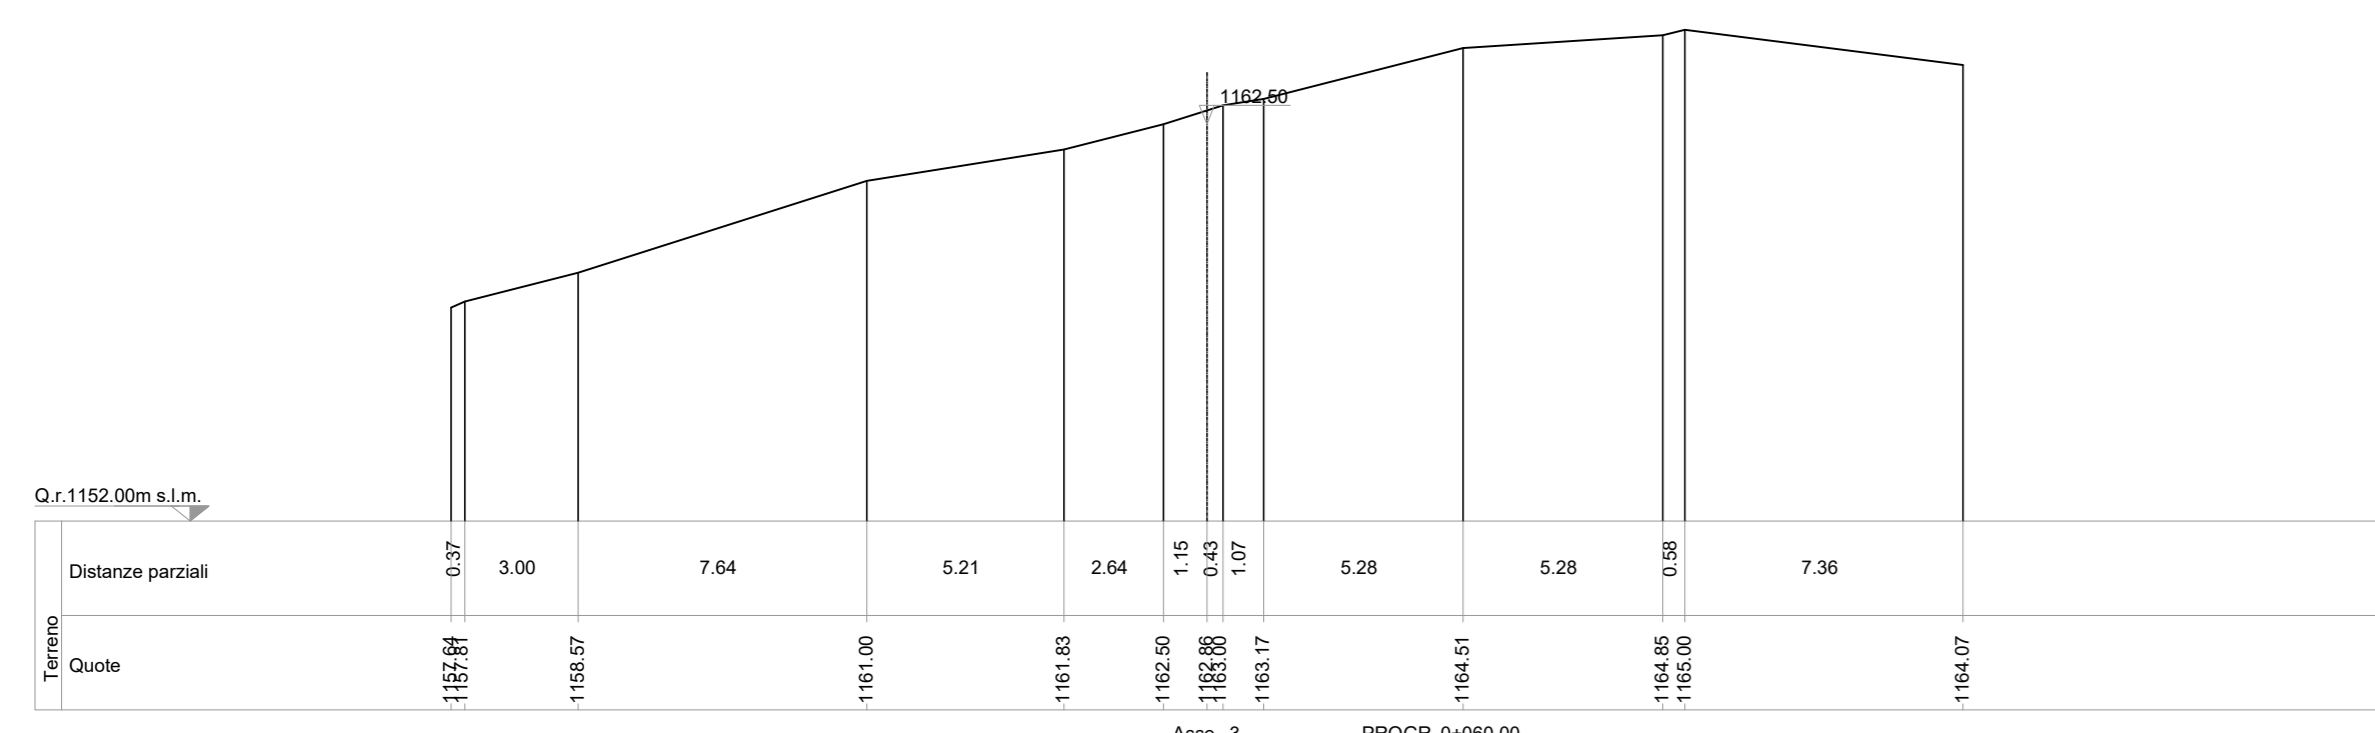
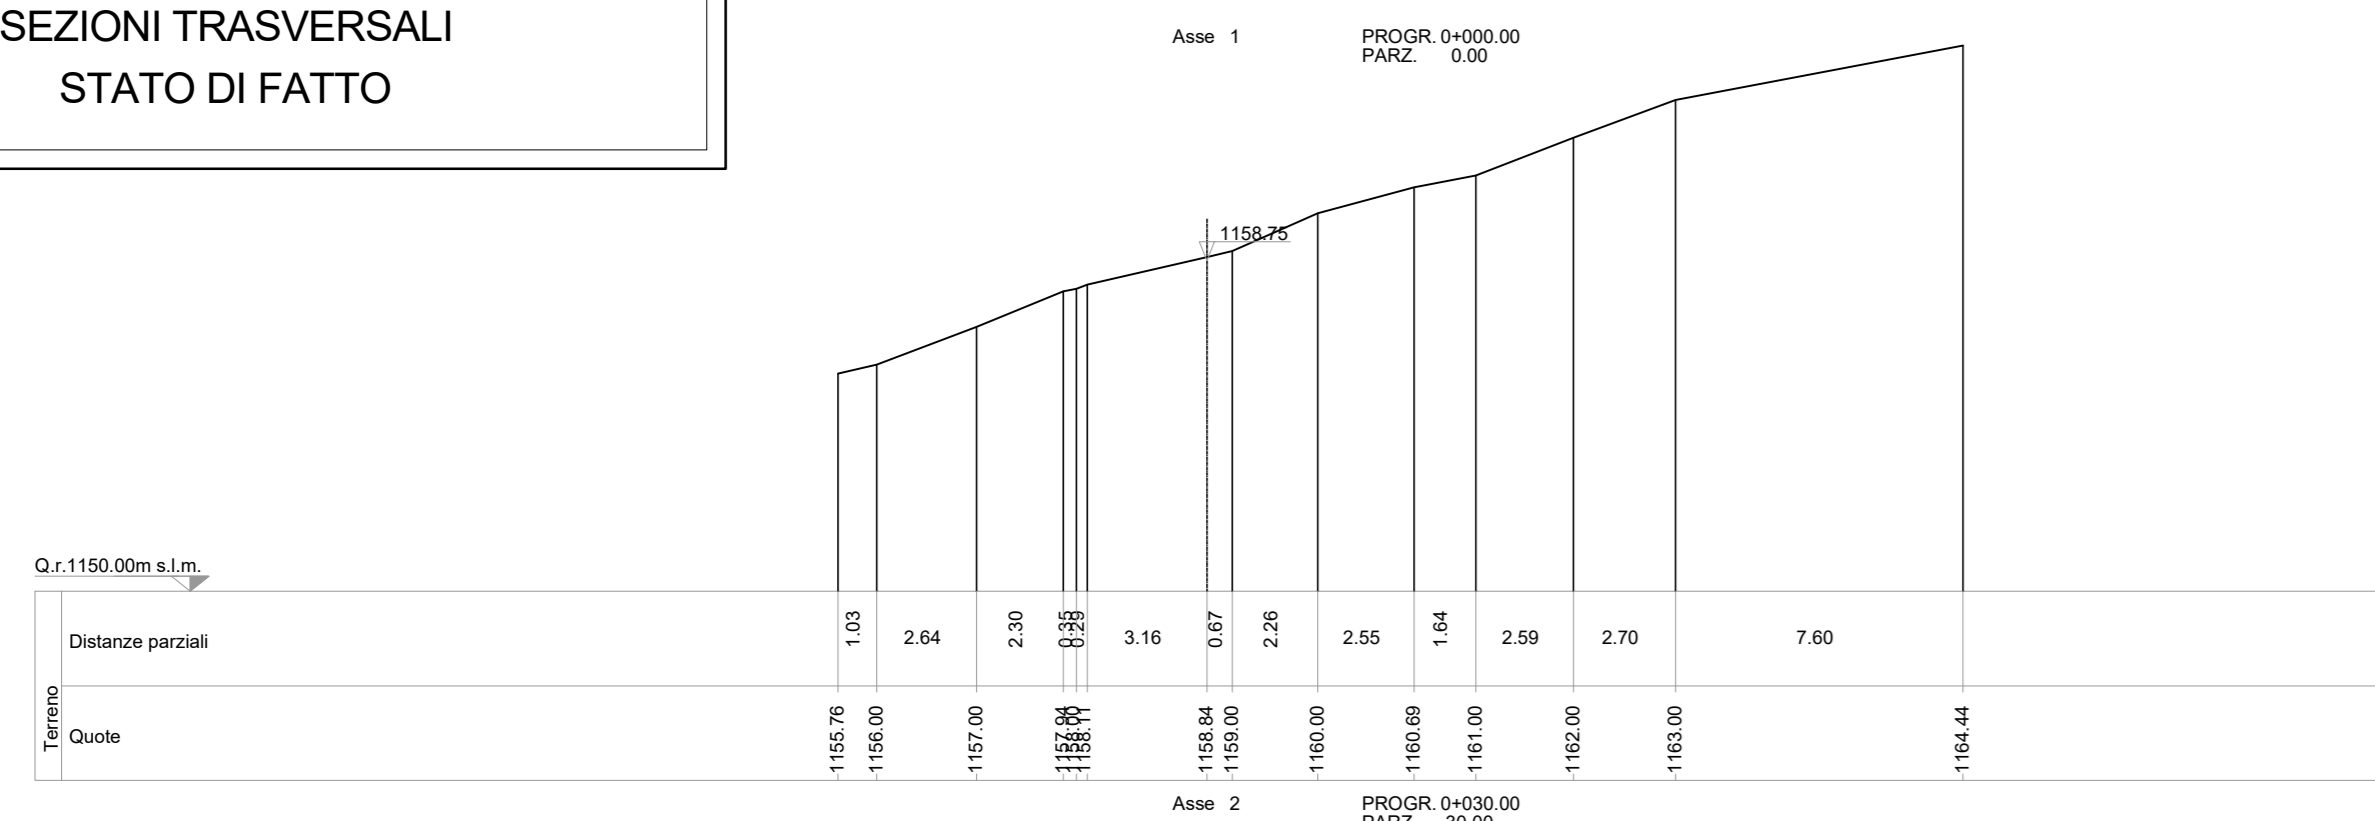
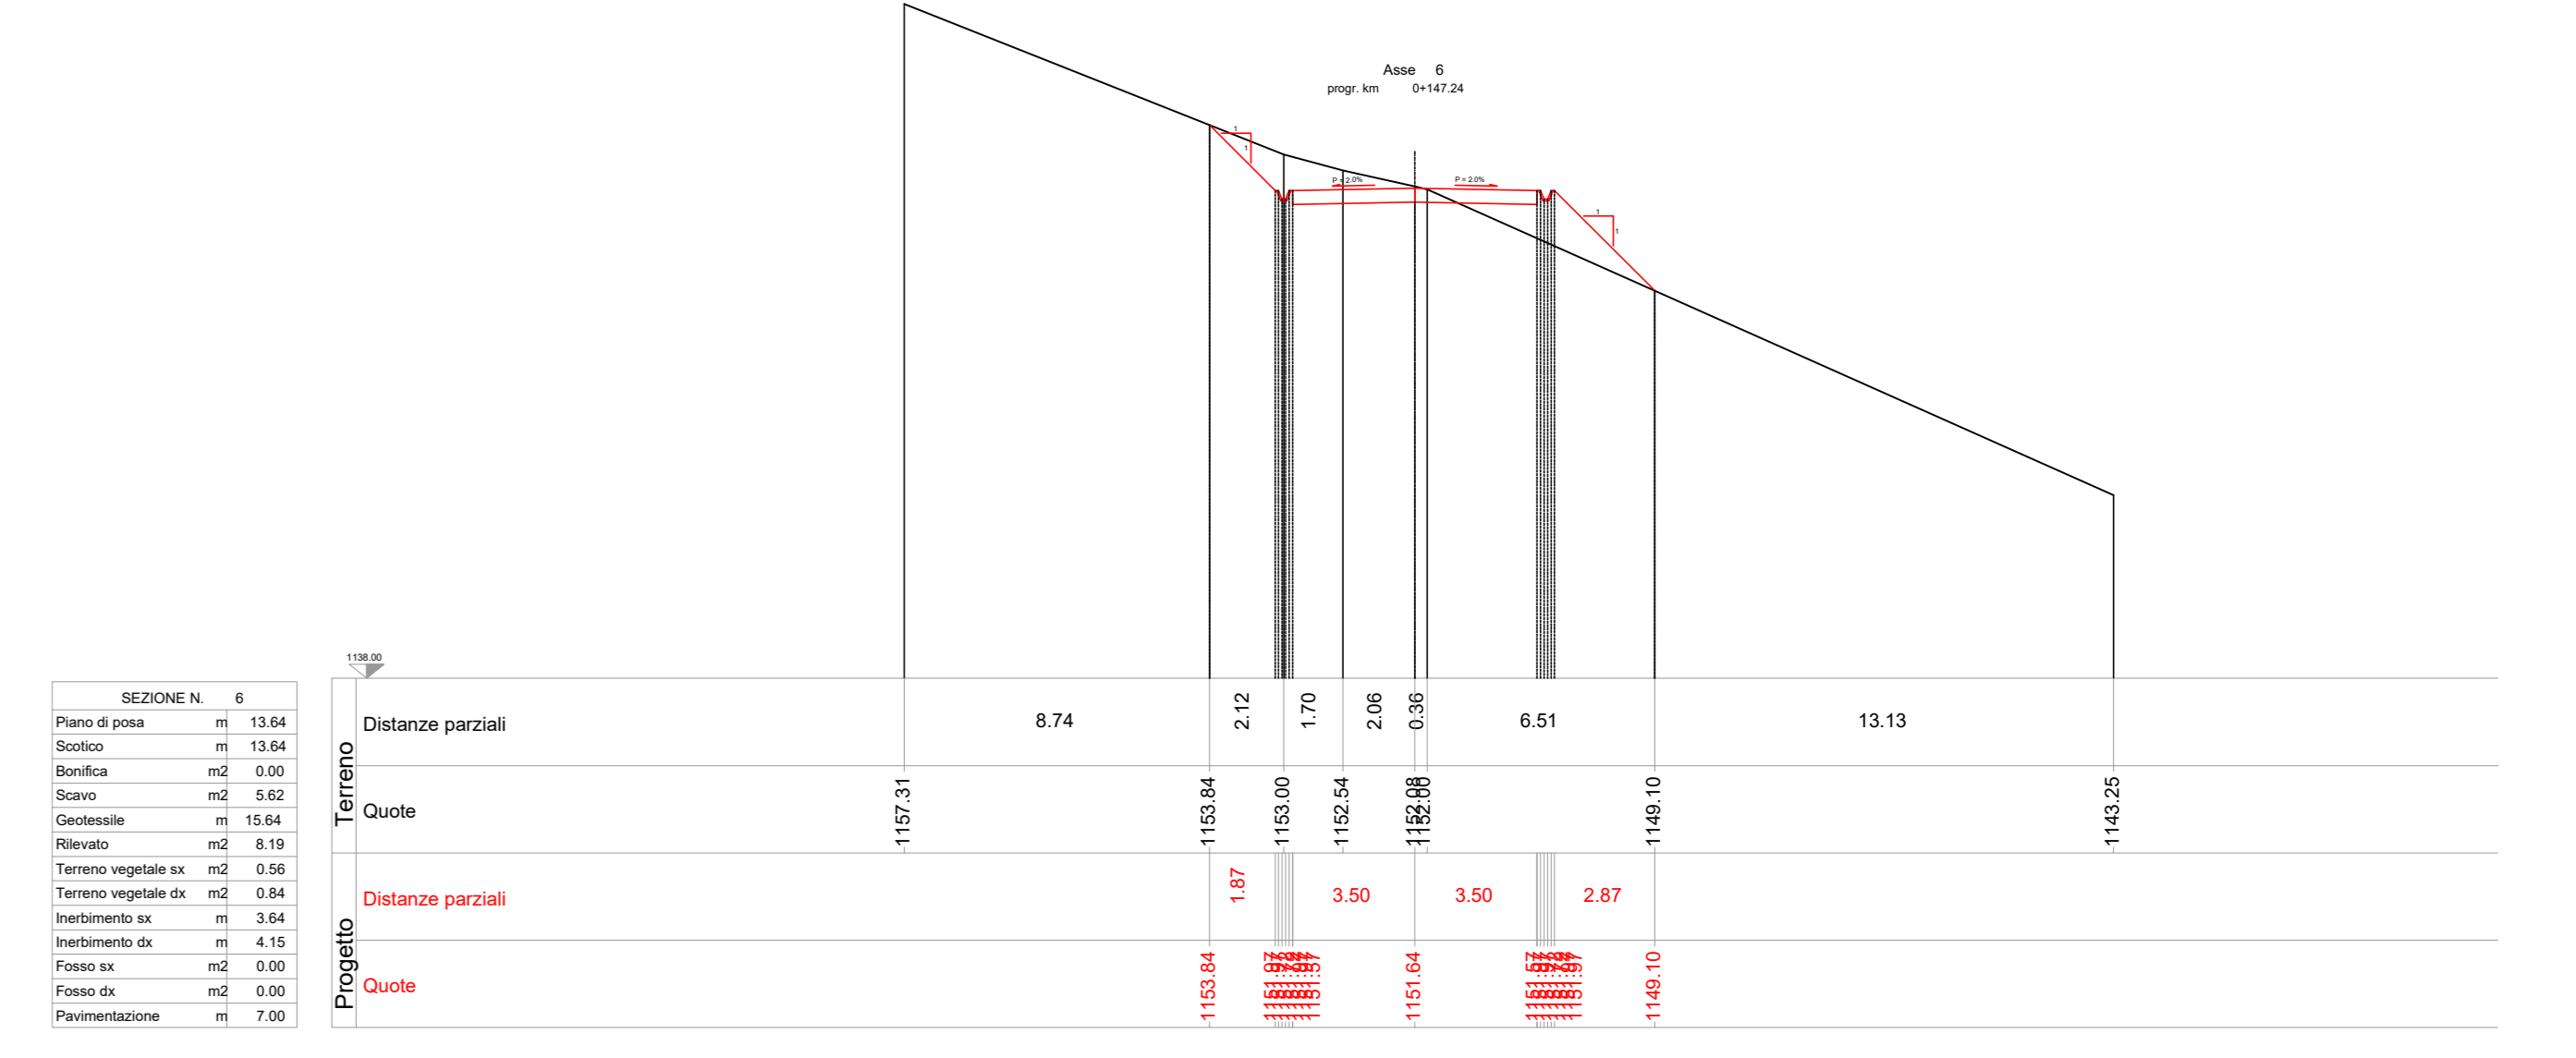
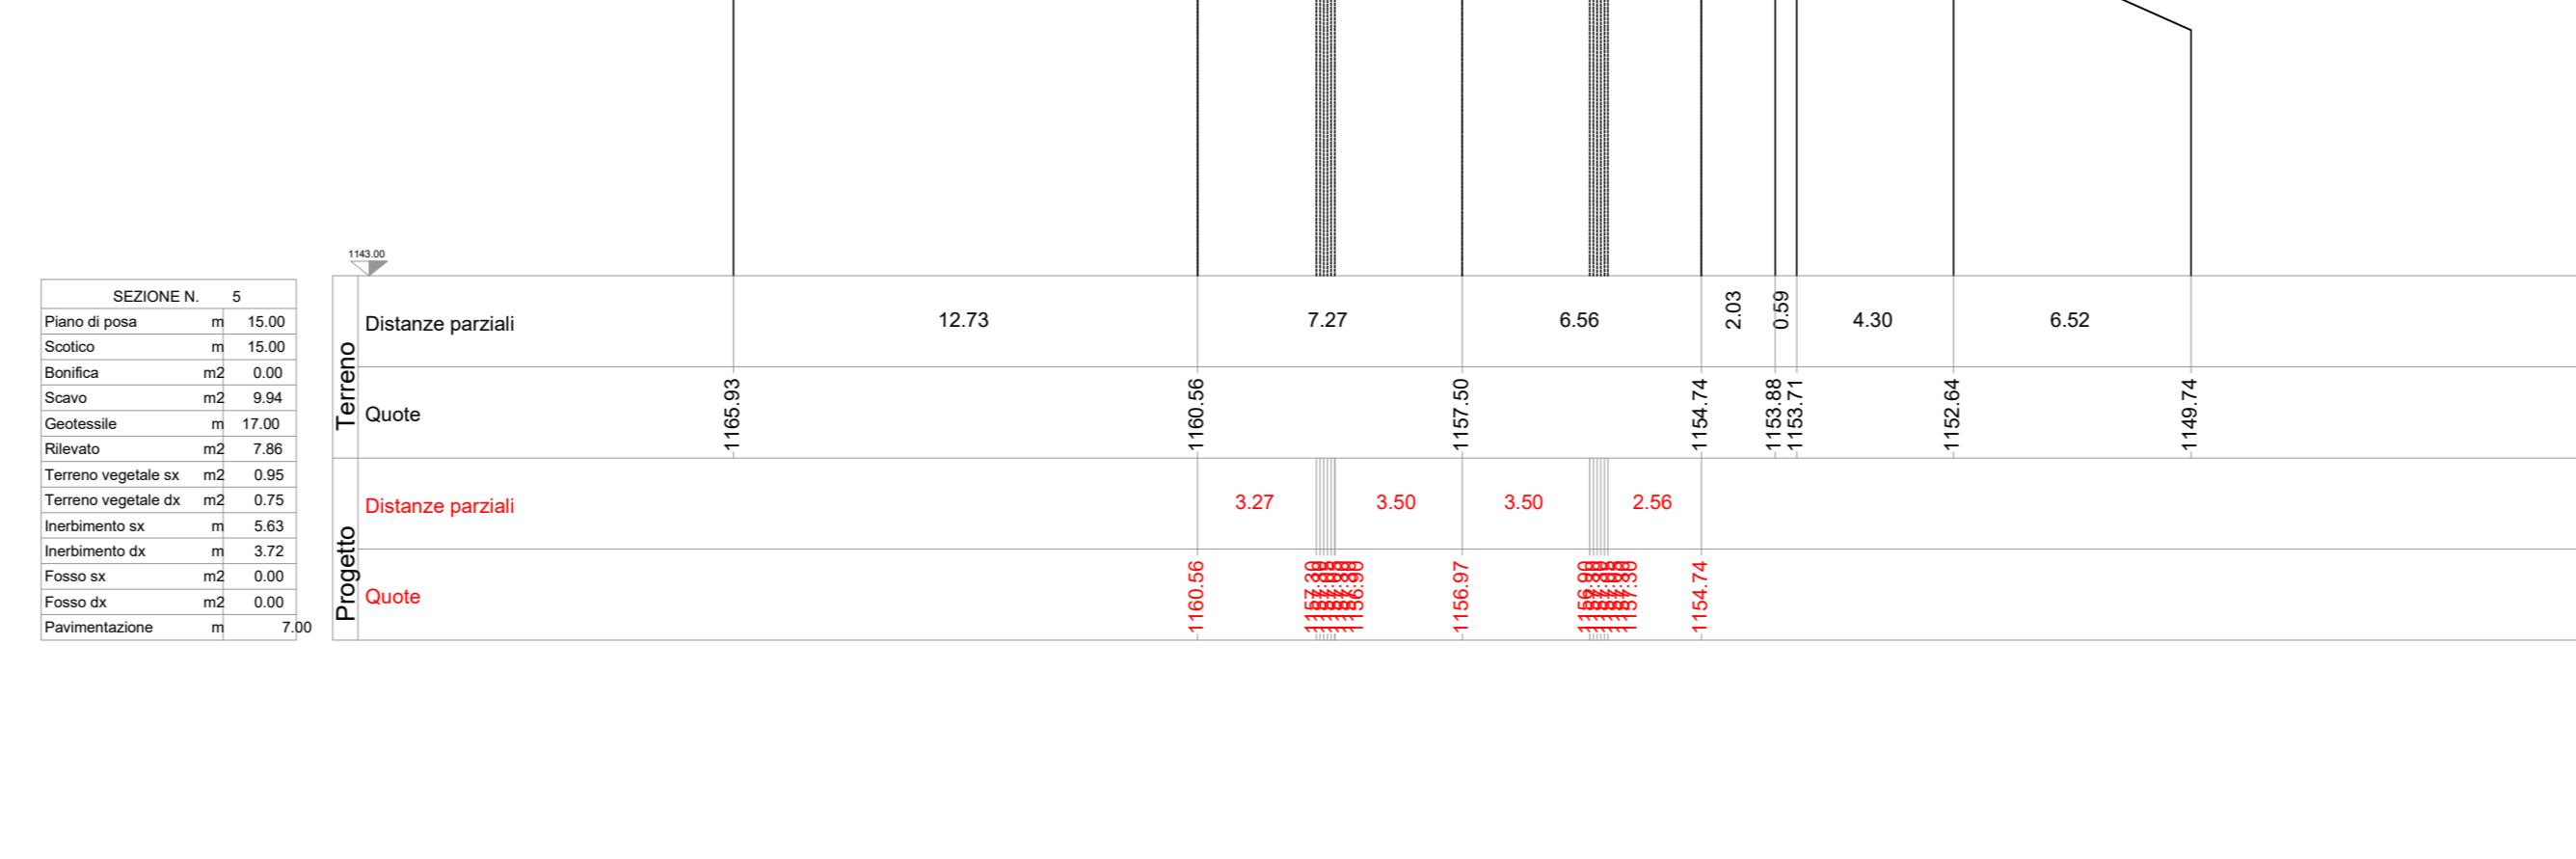
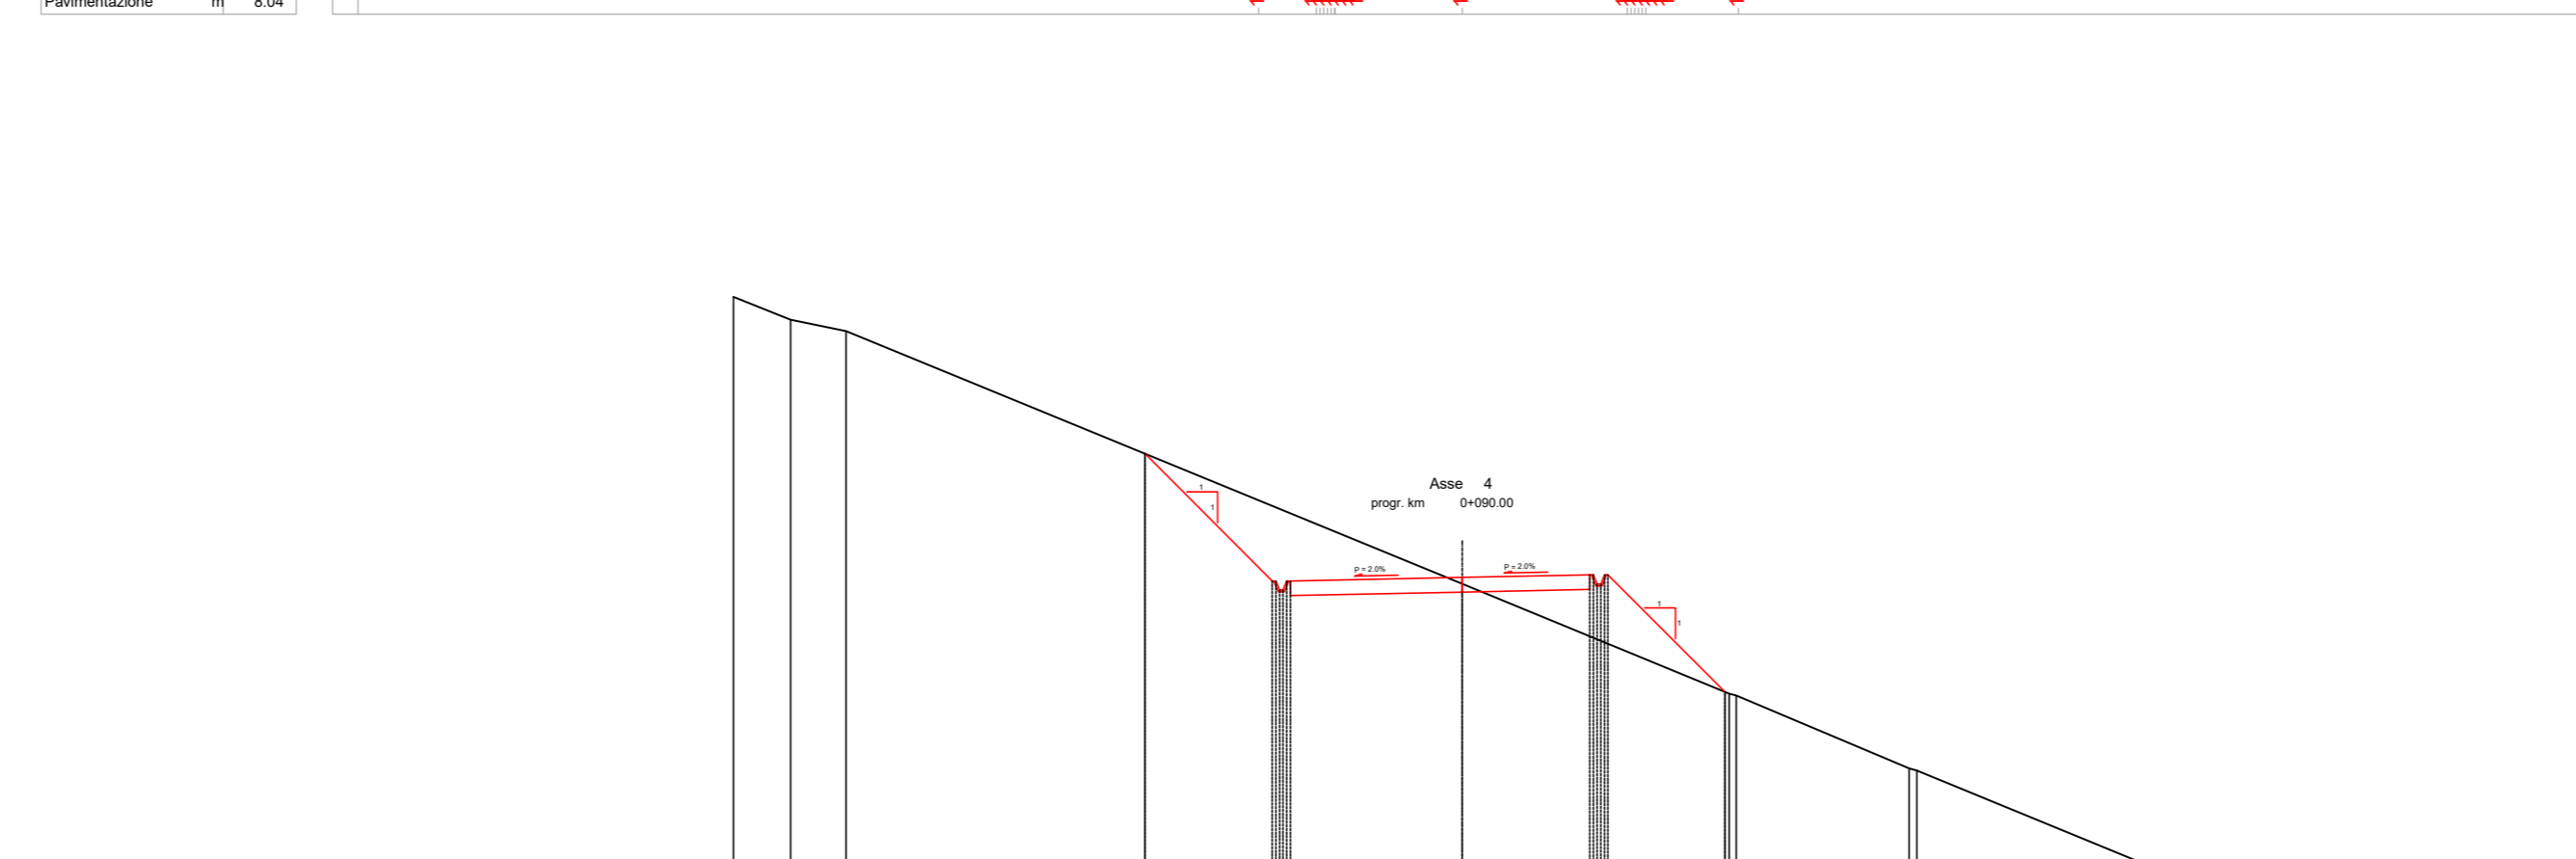
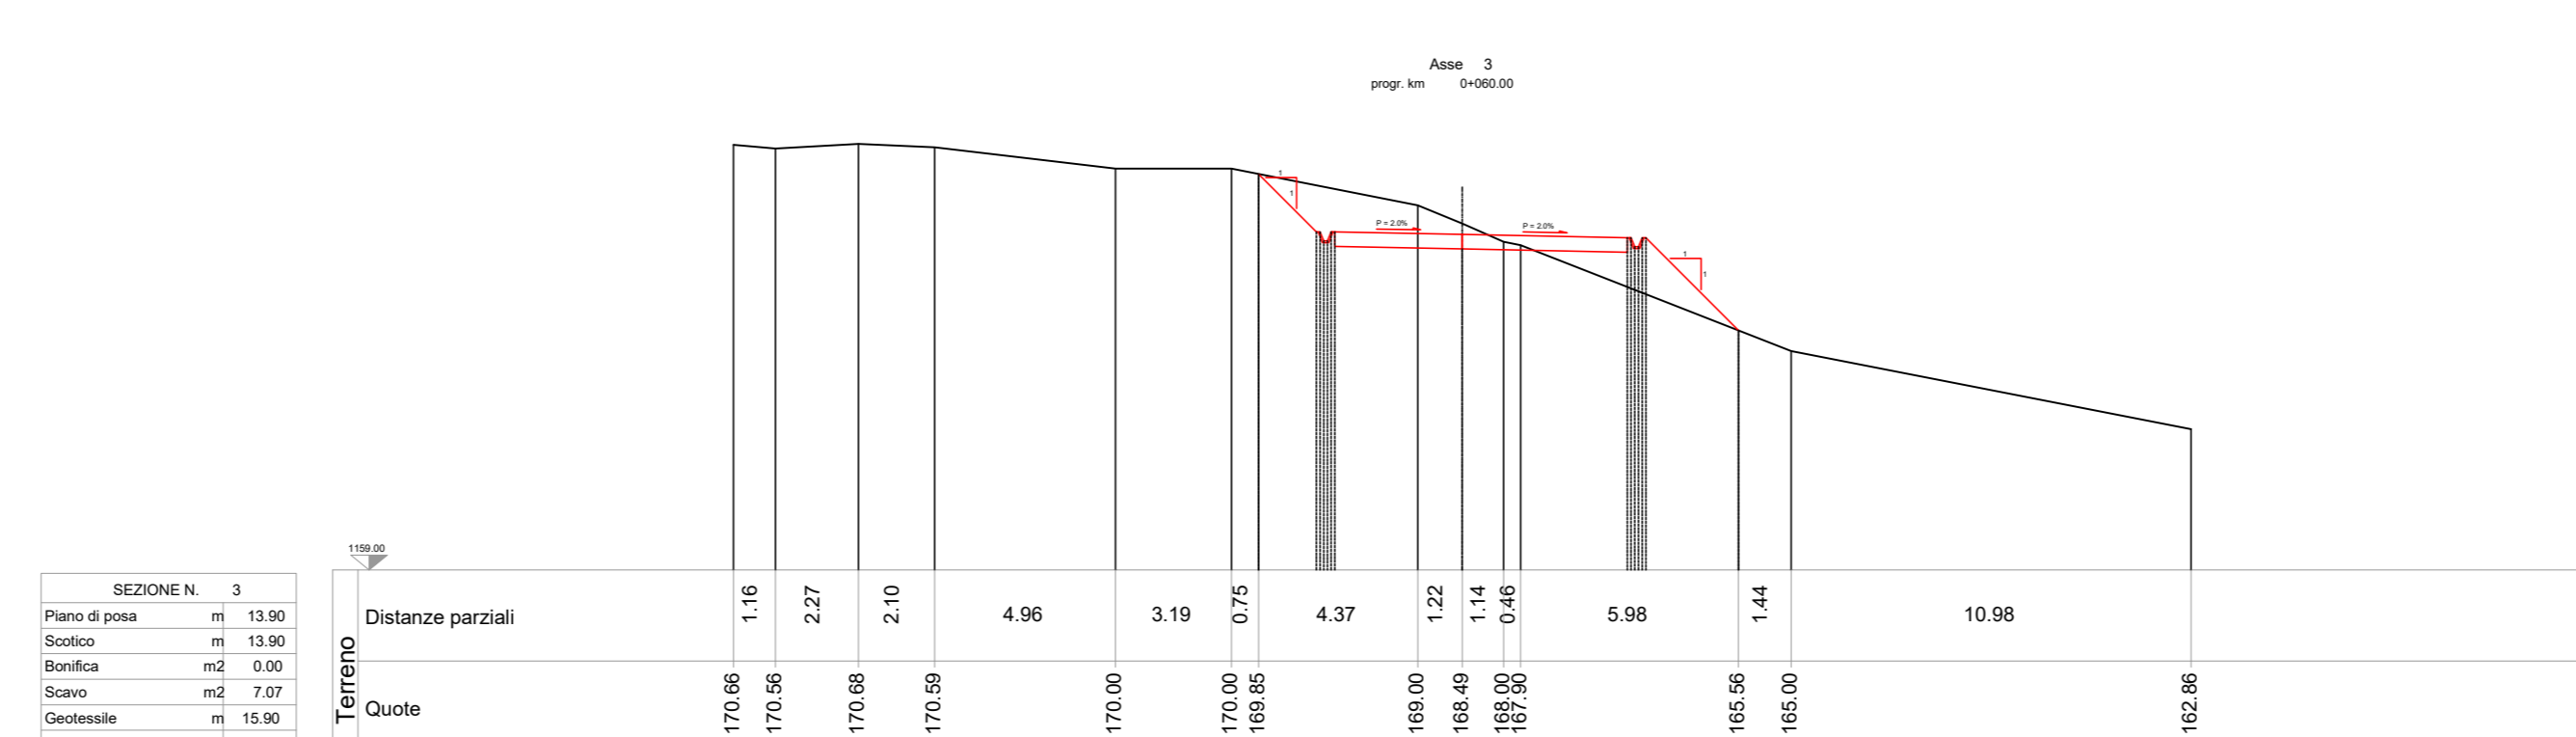


**SEZIONI TRASVERSALI  
STATO DI FATTO**

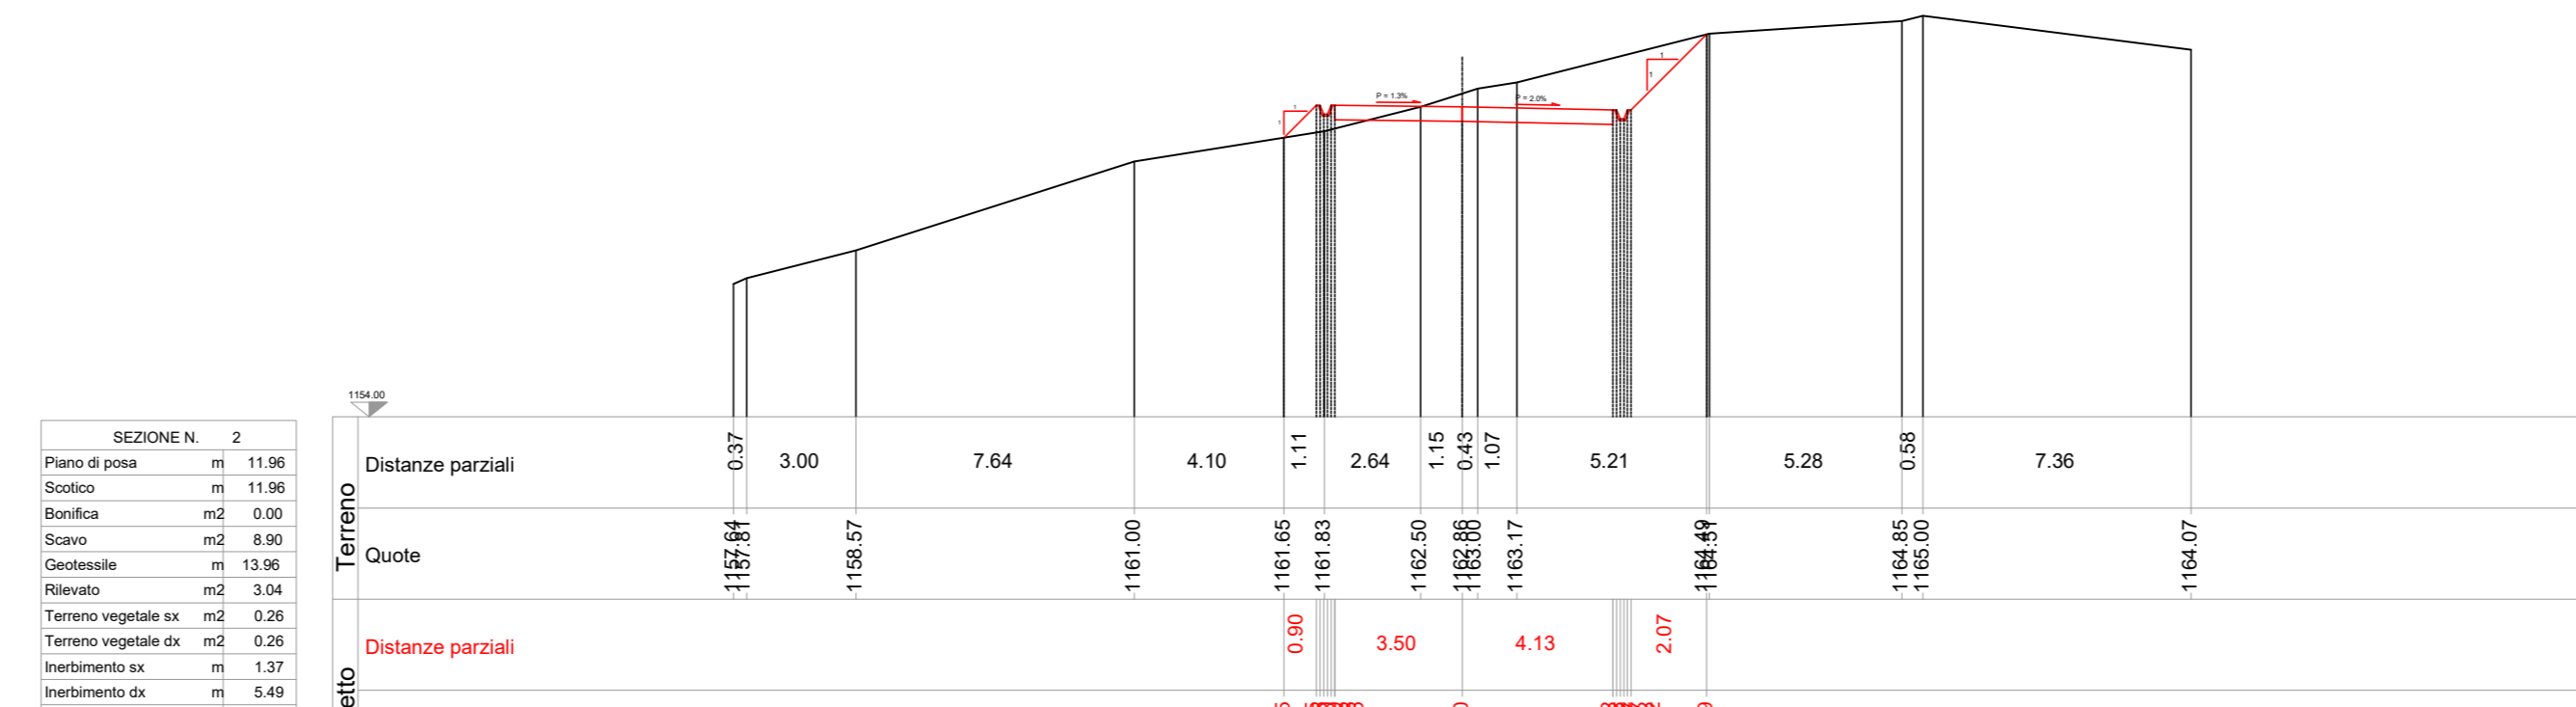

**SEZIONI TRASVERSALI  
STATO DI PROGETTO**

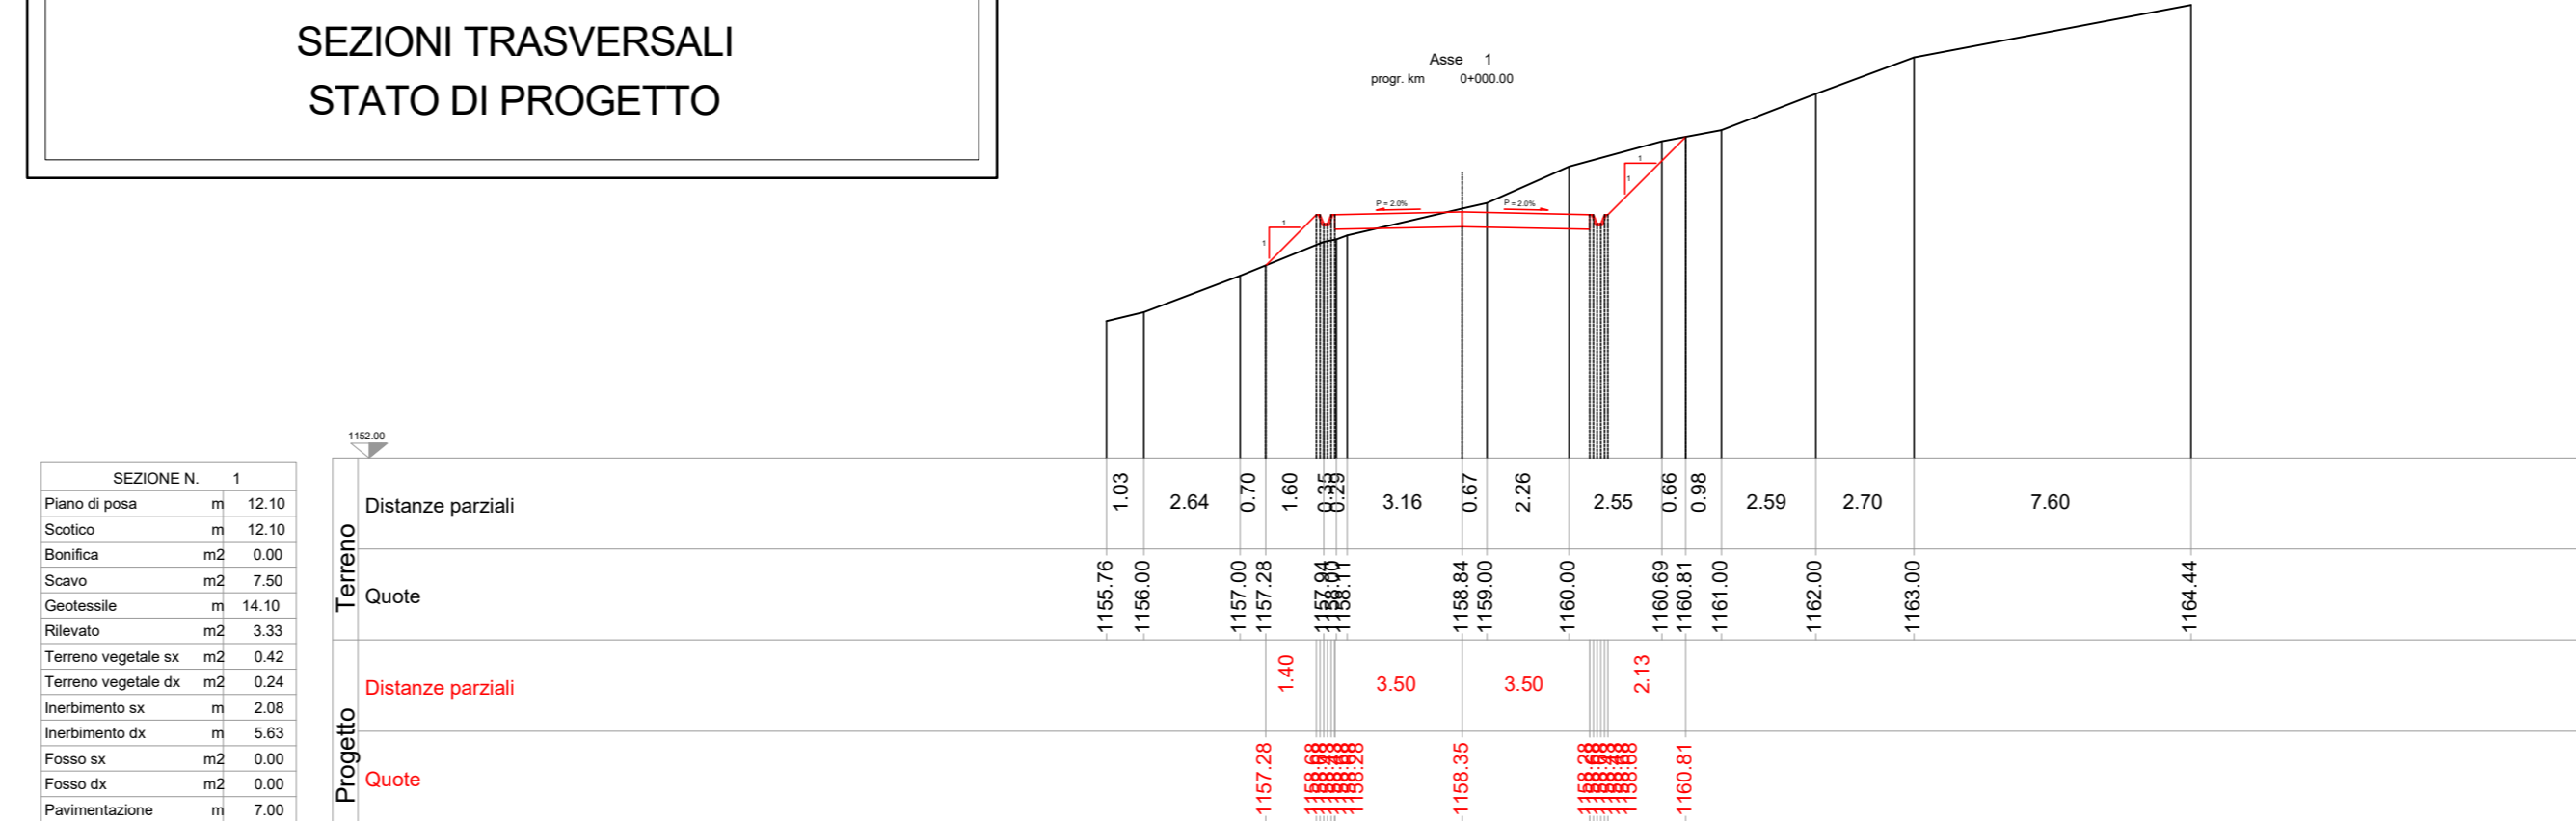

**PARCO EOLICO  
IMPERIA MONTI MORO  
E GUARDIABELLA**

Il Committente: **18P** titolo ENERGIA  
Sede Legale: via Aldo Moro n. 28  
25043, Brenno (BS)  
P.IVA e C.F. 04324170986

Oggetto: **VIABILITA' DI ACCESSO**  
Titolo: **VARIANTE DI COLLE D'OGGIA  
SEZIONI STATO DI FATTO E PROGETTO**  
Il Progettista: Ing. Silvio Mario Bauducco

Data	Emis.	Aggiornamento	Data	Contr.	Data	Autor.
04/2023	FP	Emissione	04/2023	SMB	04/2023	SMB

Commissa	Tip. Impianto	Fase Progetto	Disciplina	Tip. Doc.	Tasso	N. Elab.	REV
22109	EO	DE	CI	D	05	0189	A

PROGETTAZIONE EDILE, AMBIENTALE, STRUTTURALE ED IMPIANTISTICA A CURA DI:  
I Tecnici: Coord. gruppo di progettazione: Ing. Silvio Mario Bauducco  
Collaboratori: Geom. Benzonni Manuel, Per. Ind. Basin Emanuele, Ing. Occhiuto Felice, Arch. Ostino Paolo, Arch. Pelletti Martina