



PROFILI LONGITUDINALI
SCALA 1:1.000

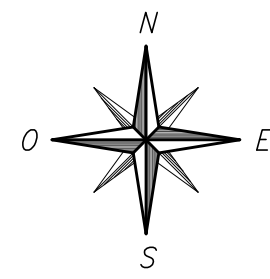


PORZIONE 1

ANGOLI - CENTRALI
LONGITUDINE METRI LINEARI

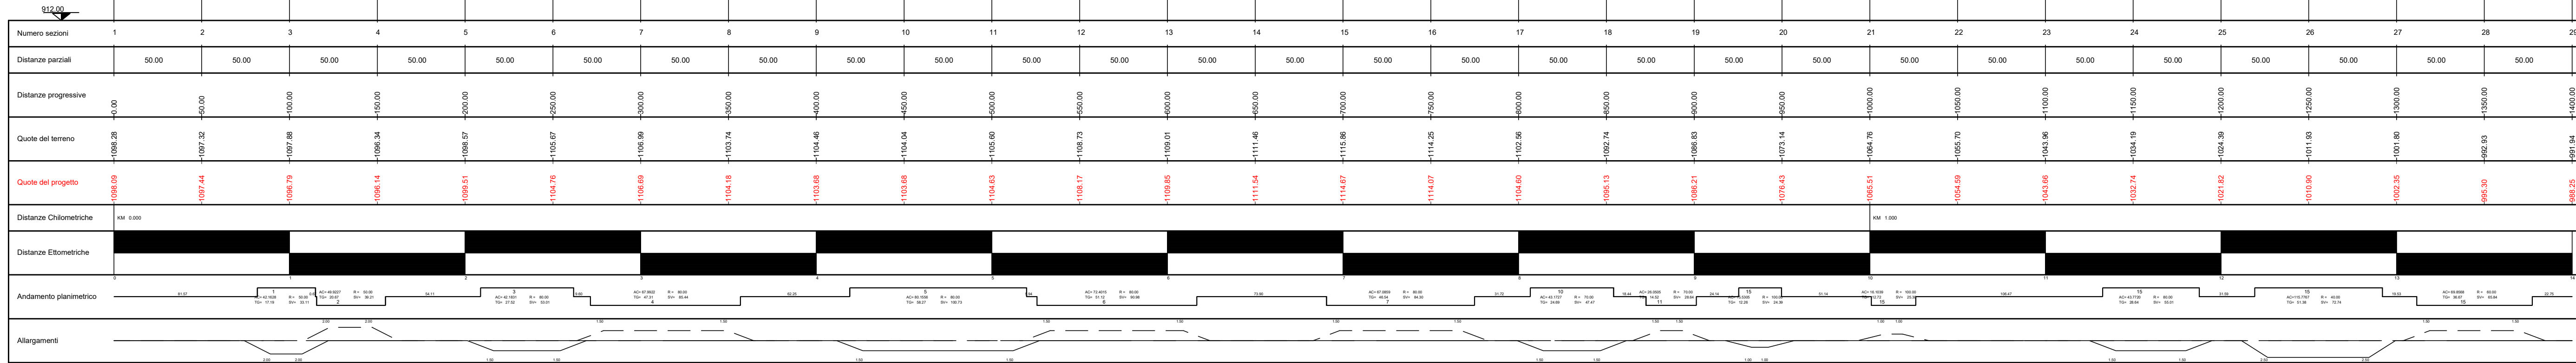


PORZIONE 2

ANGOLI - CENTRALI
LONGITUDINE METRI LINEARI

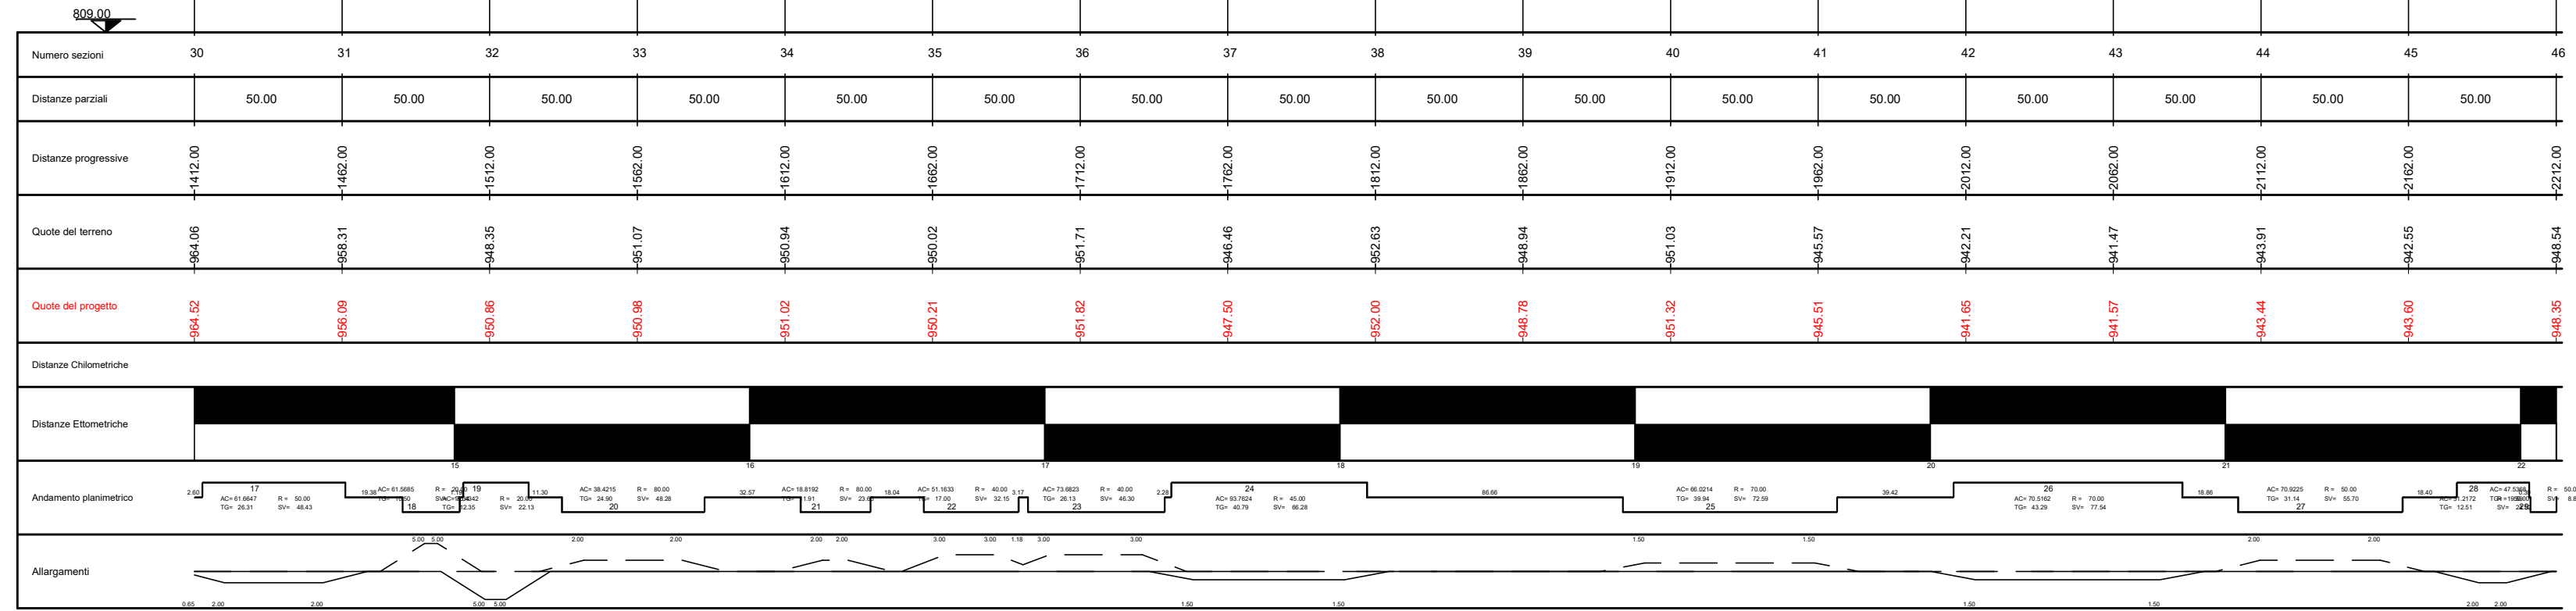

PORZIONE 3

ANGOLI - CENTRALI
LONGITUDINE METRI LINEARI

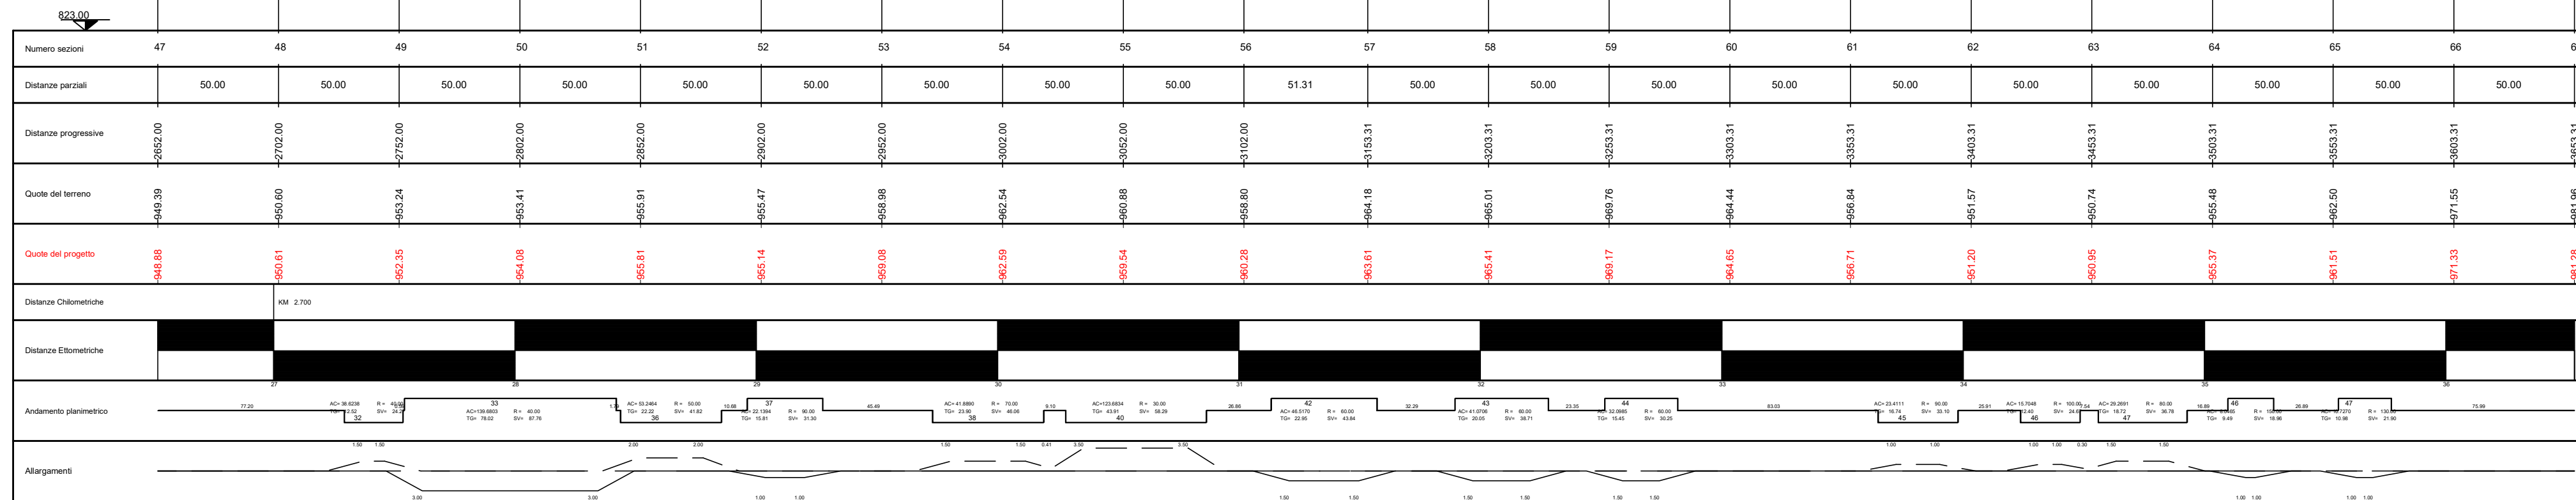

PARCO EOLICO
IMPERIA MONTI MORO
E GUARDIABELLA



Sede Legale: via Aldo Moro n. 28
25043, Breno (DS)
P.IVA e C.F. 04324170986

Oggetto:
VIABILITA' DI ACCESSO

Titolo:
STRADA DA TURBINA 6 A TURBINA 7
SAN BERNARDO DI CONIO
PROFILI LONGITUDINALI DI PROGETTO

Il Progettista



Data	Emis.	Aggiornamento	Data	Contr.	Data	Autor.	SCALA 1:1.000
04/2023	MB	Emissione	04/2023	SMB	04/2023	SMB	FORMATO A0
							APRILE 2023

Commissa	Tip. Impianto	Fase Progetto	Disciplina	Tip. Doc.	Tavola	N. Ediz.	REV
22109	EO	DE	CI	D	05	0194	A

PROGETTAZIONE EDILE, AMBIENTALE, STRUTTURALE ED IMPIANTISTICA A CURA DI:

I Tecnici: Coord. gruppo di progettazione
Ing. Silvio Mario Bauducco

Collaboratori:
Geom. Benzonzi Manuel
Per. Ind. Biasin Emanuele
Ing. Occhiuto Felice
Arch. Ostino Paolo
Arch. Pelleri Martina

BAUTEL S.R.L.

Sede Amministrativa via Marconelli, 23 10024 Moncalieri (TO)
tel. 011 8029113 - 011 8029919 e-mail: amministrazione@bautel.it
Sede operativa Torino - via Marconelli, 23 10024 Moncalieri (TO)
Sede operativa Genova - via Banderelli, 24 16121 Genova (GE)

TUTTI I DIRITTI SONO RISERVATI. Questo documento è di proprietà esclusiva del progettista in cui è indicato su quale si riserva ogni diritto. Pertanto questo documento non può essere copiato, riprodotto, comunicato o divulgato ad altri o usato in qualsiasi maniera, nemmeno per fini sperimentali, senza autorizzazione scritta dallo stesso progettista.