
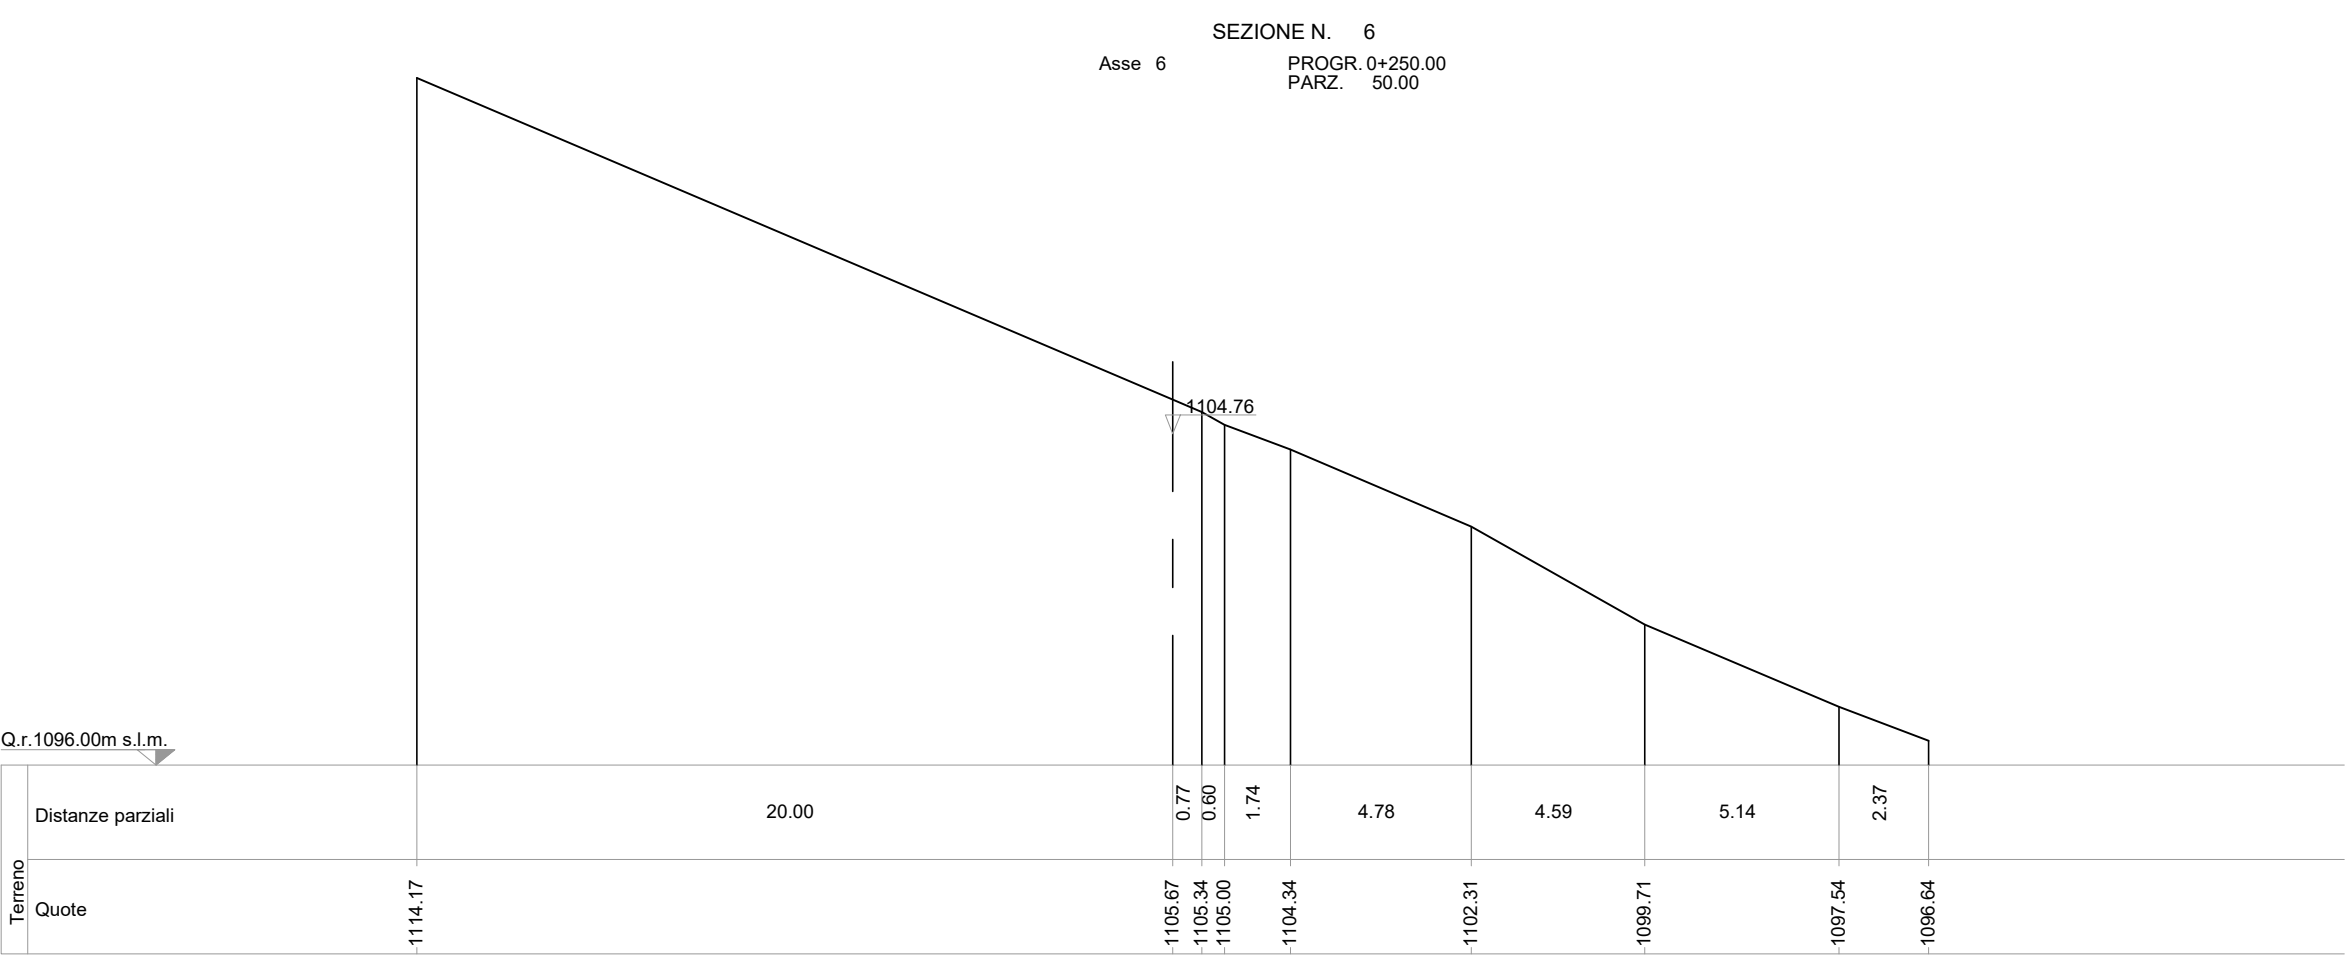
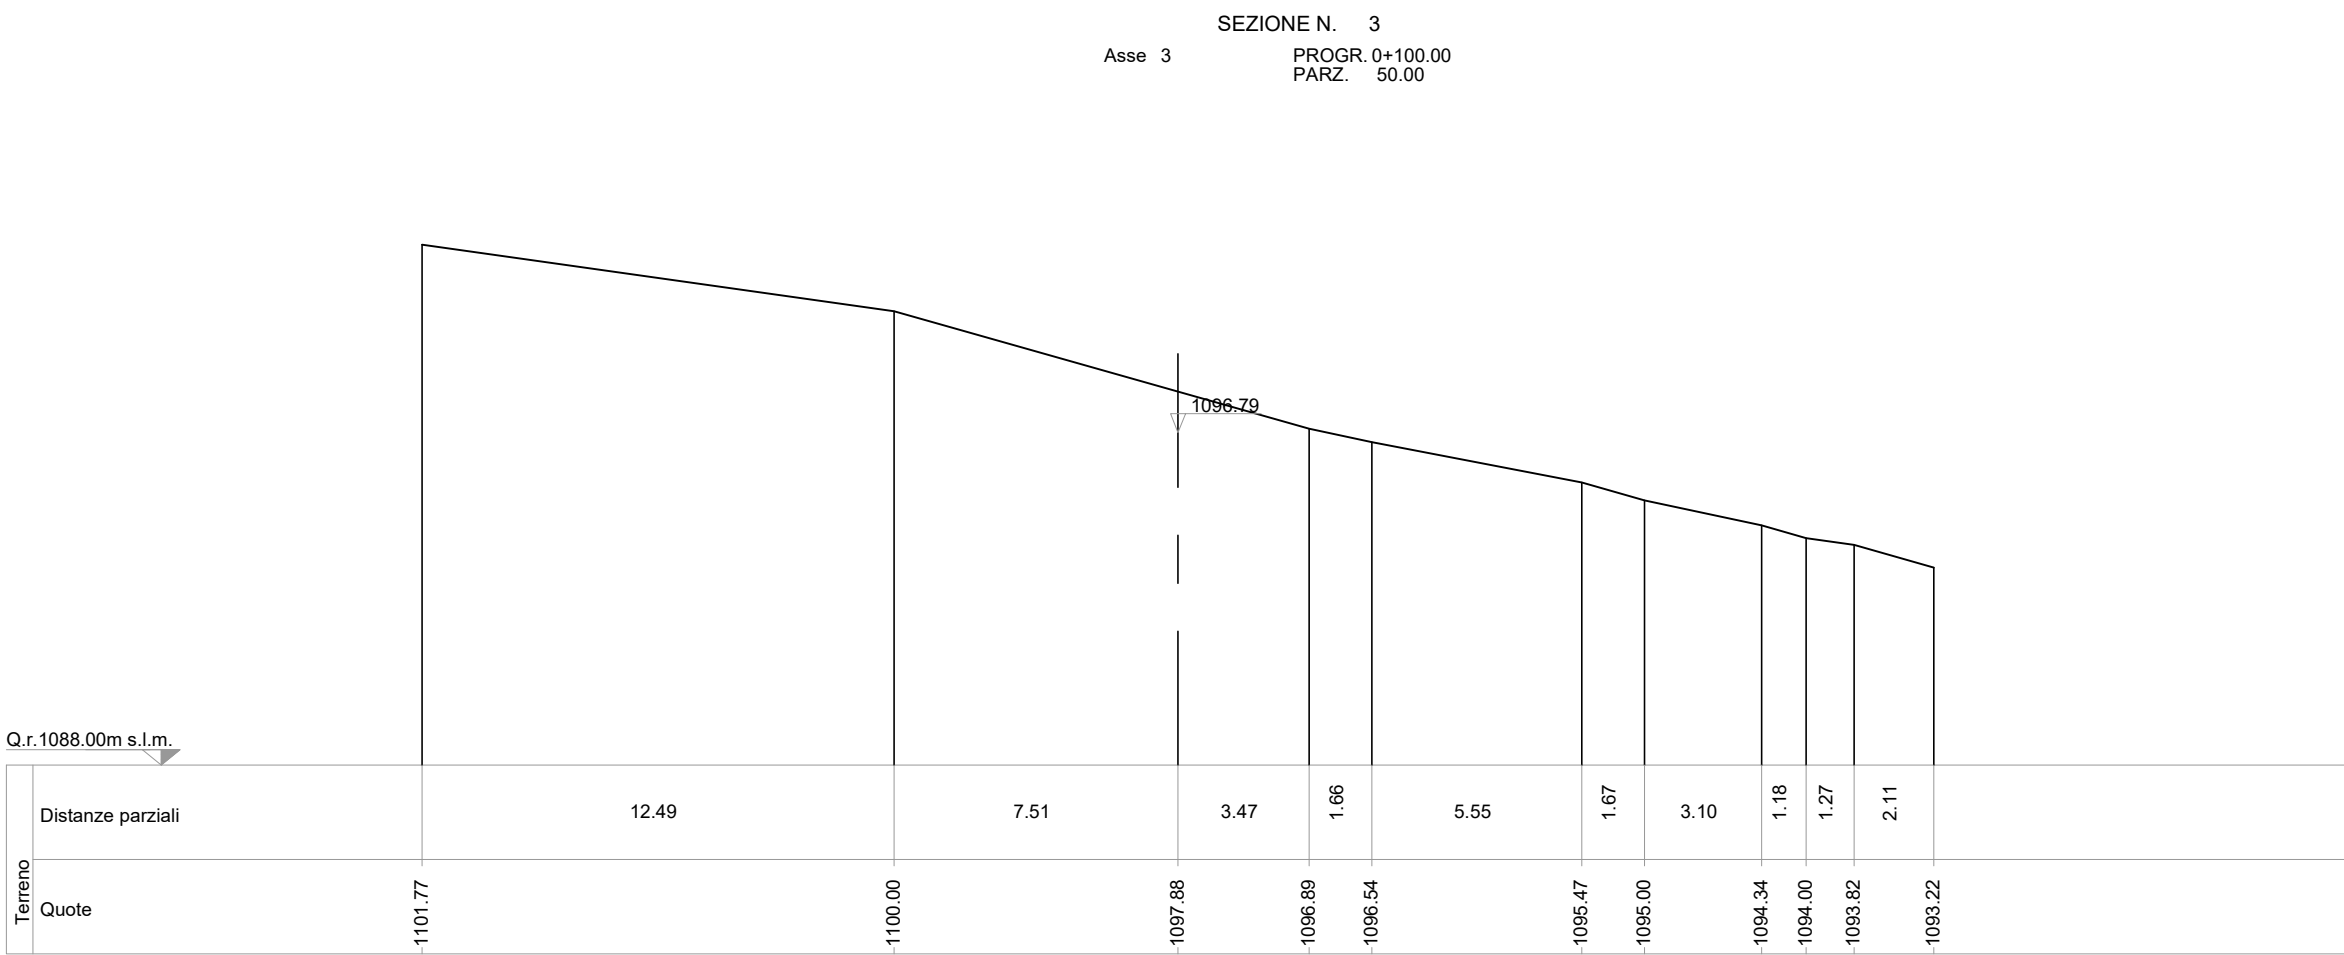
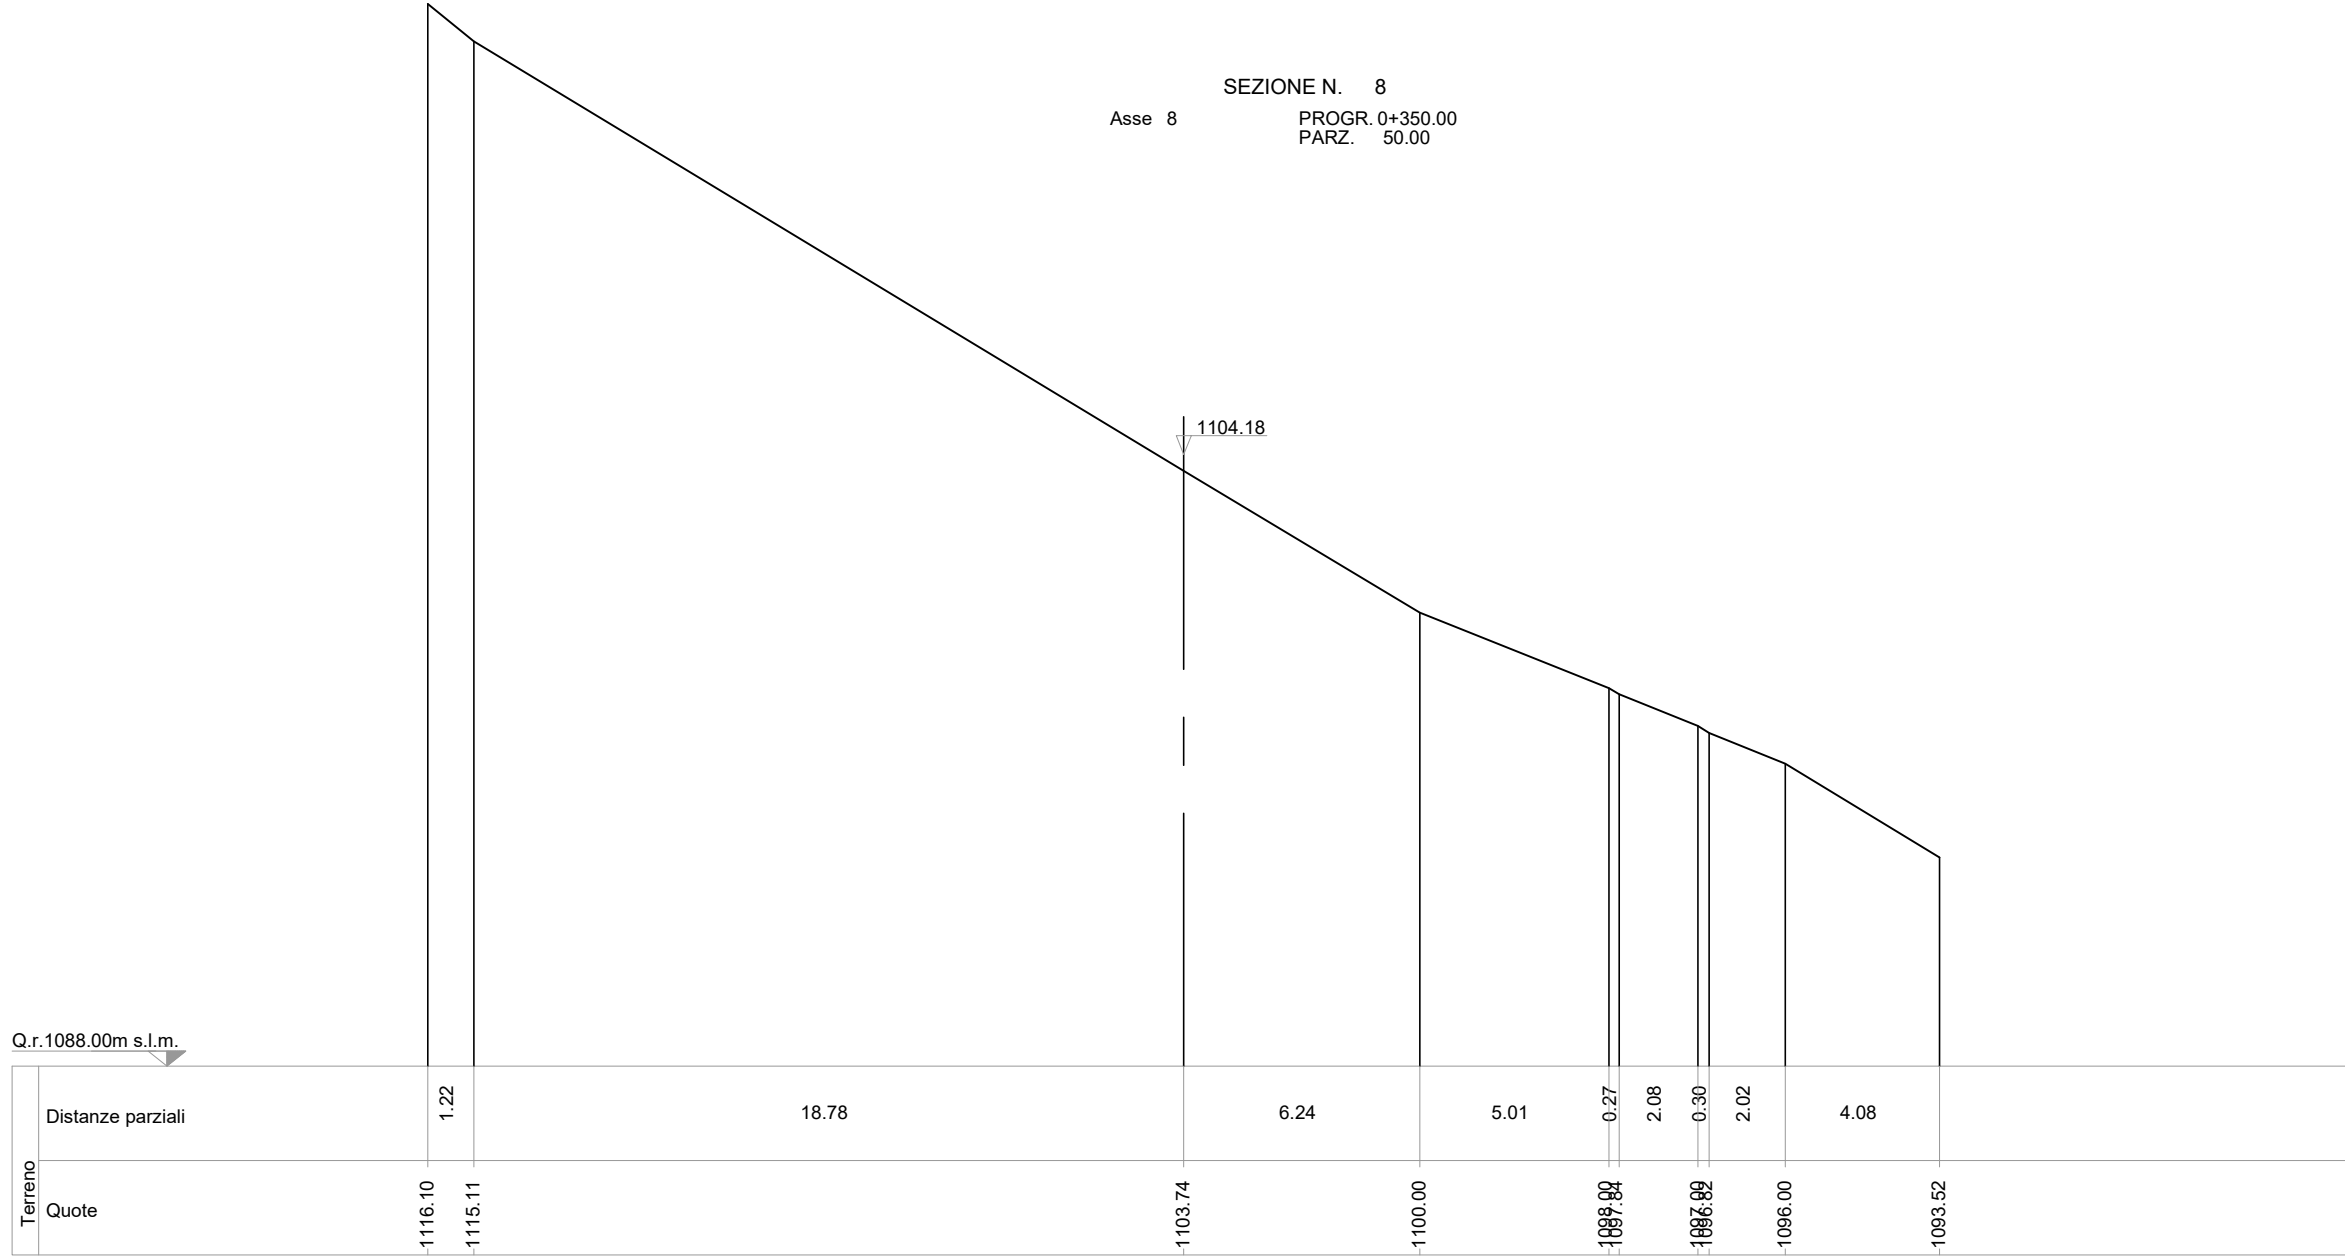
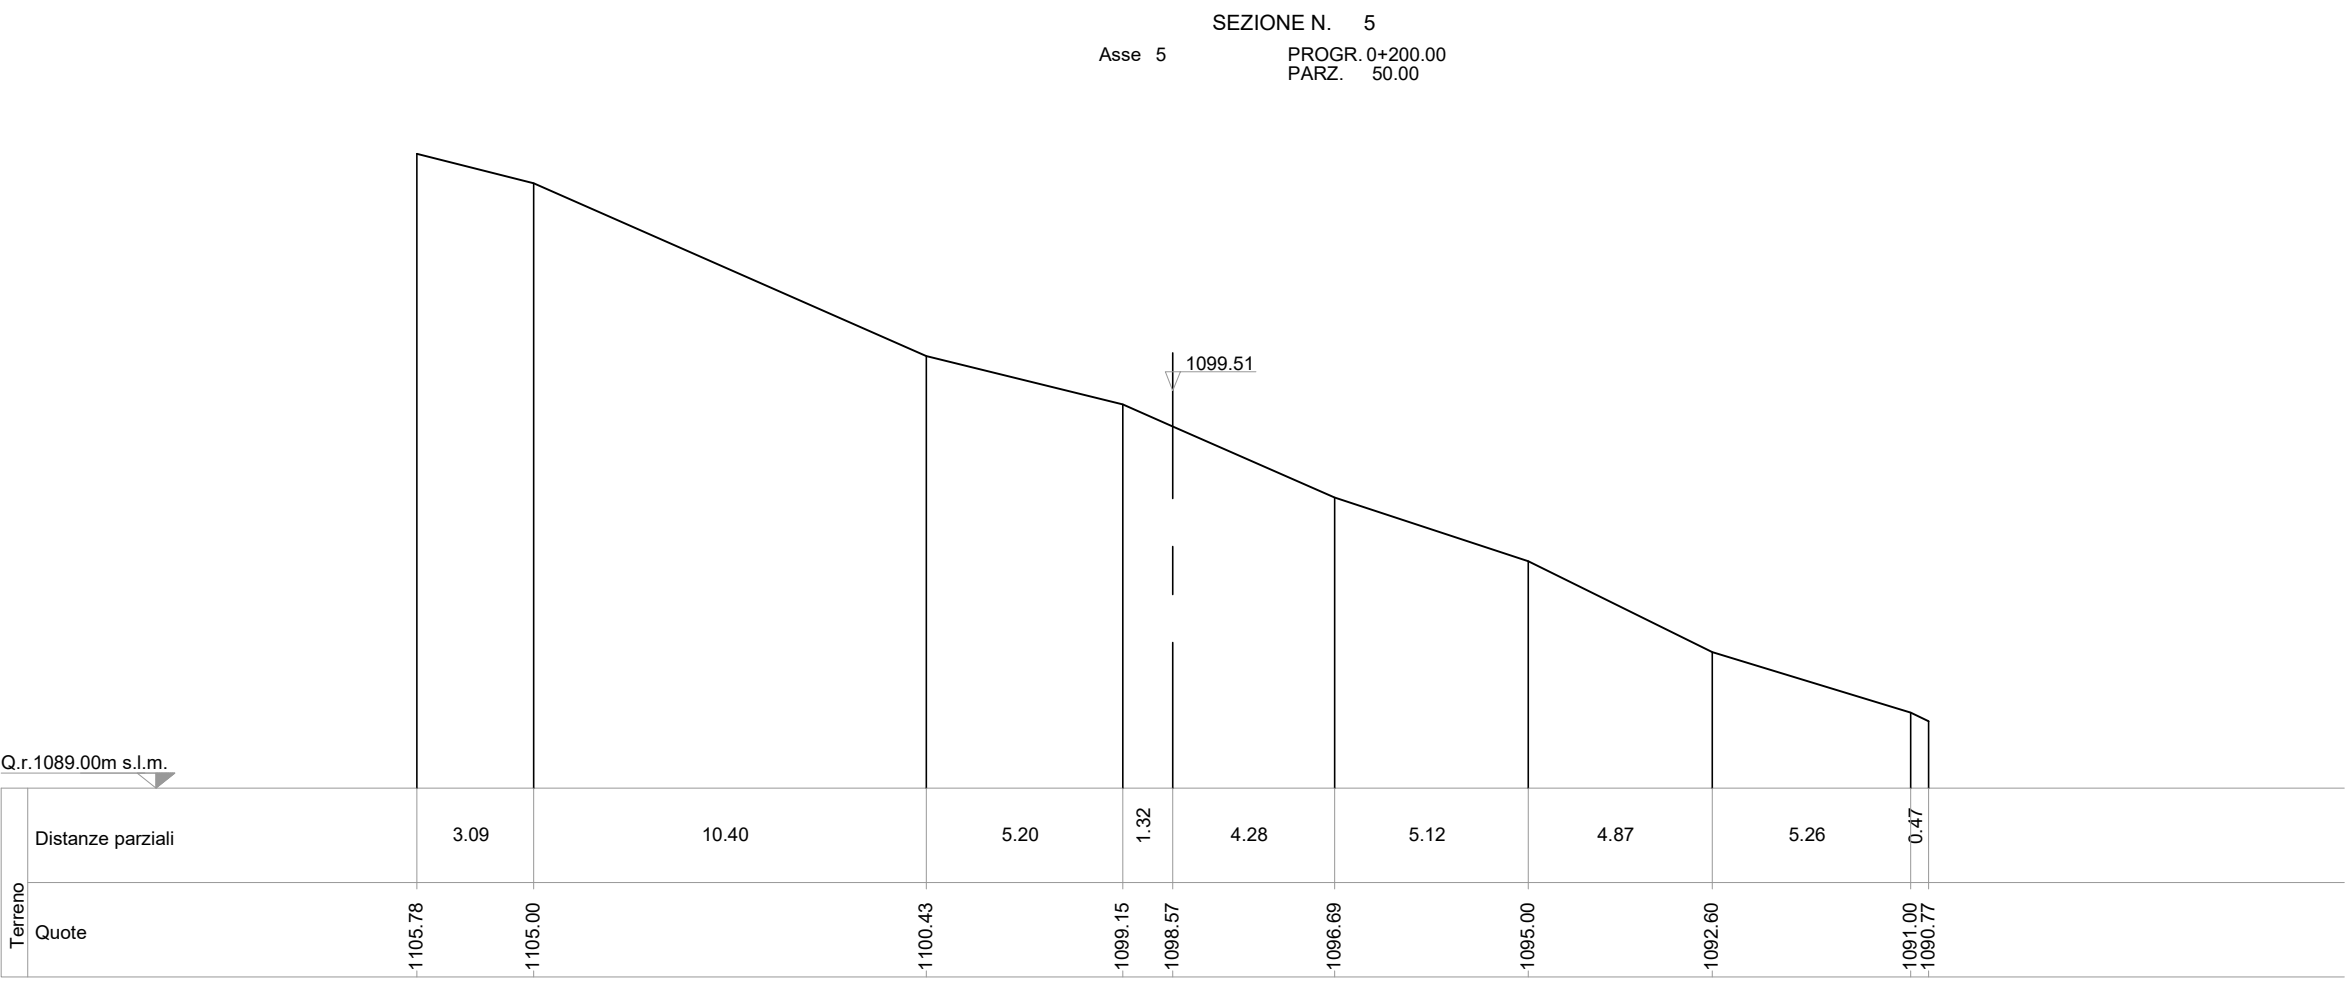
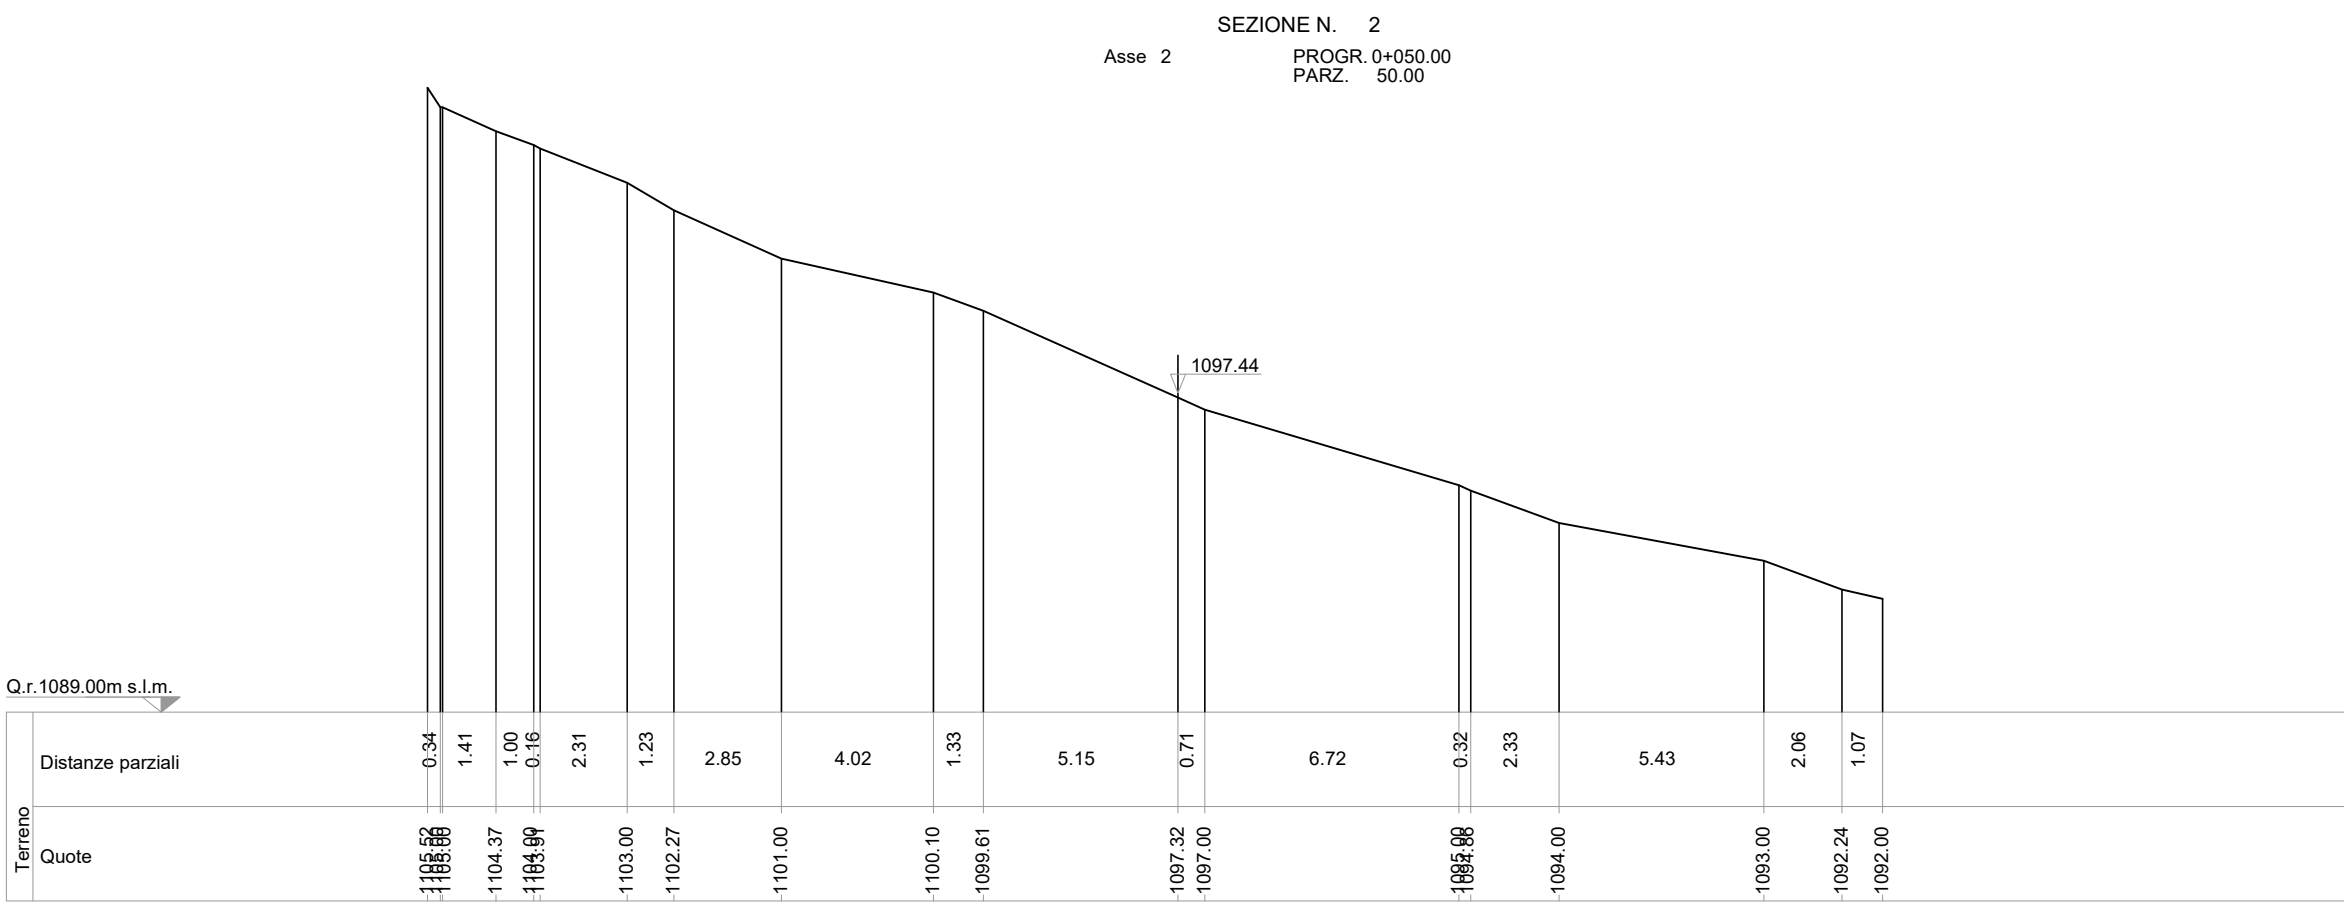
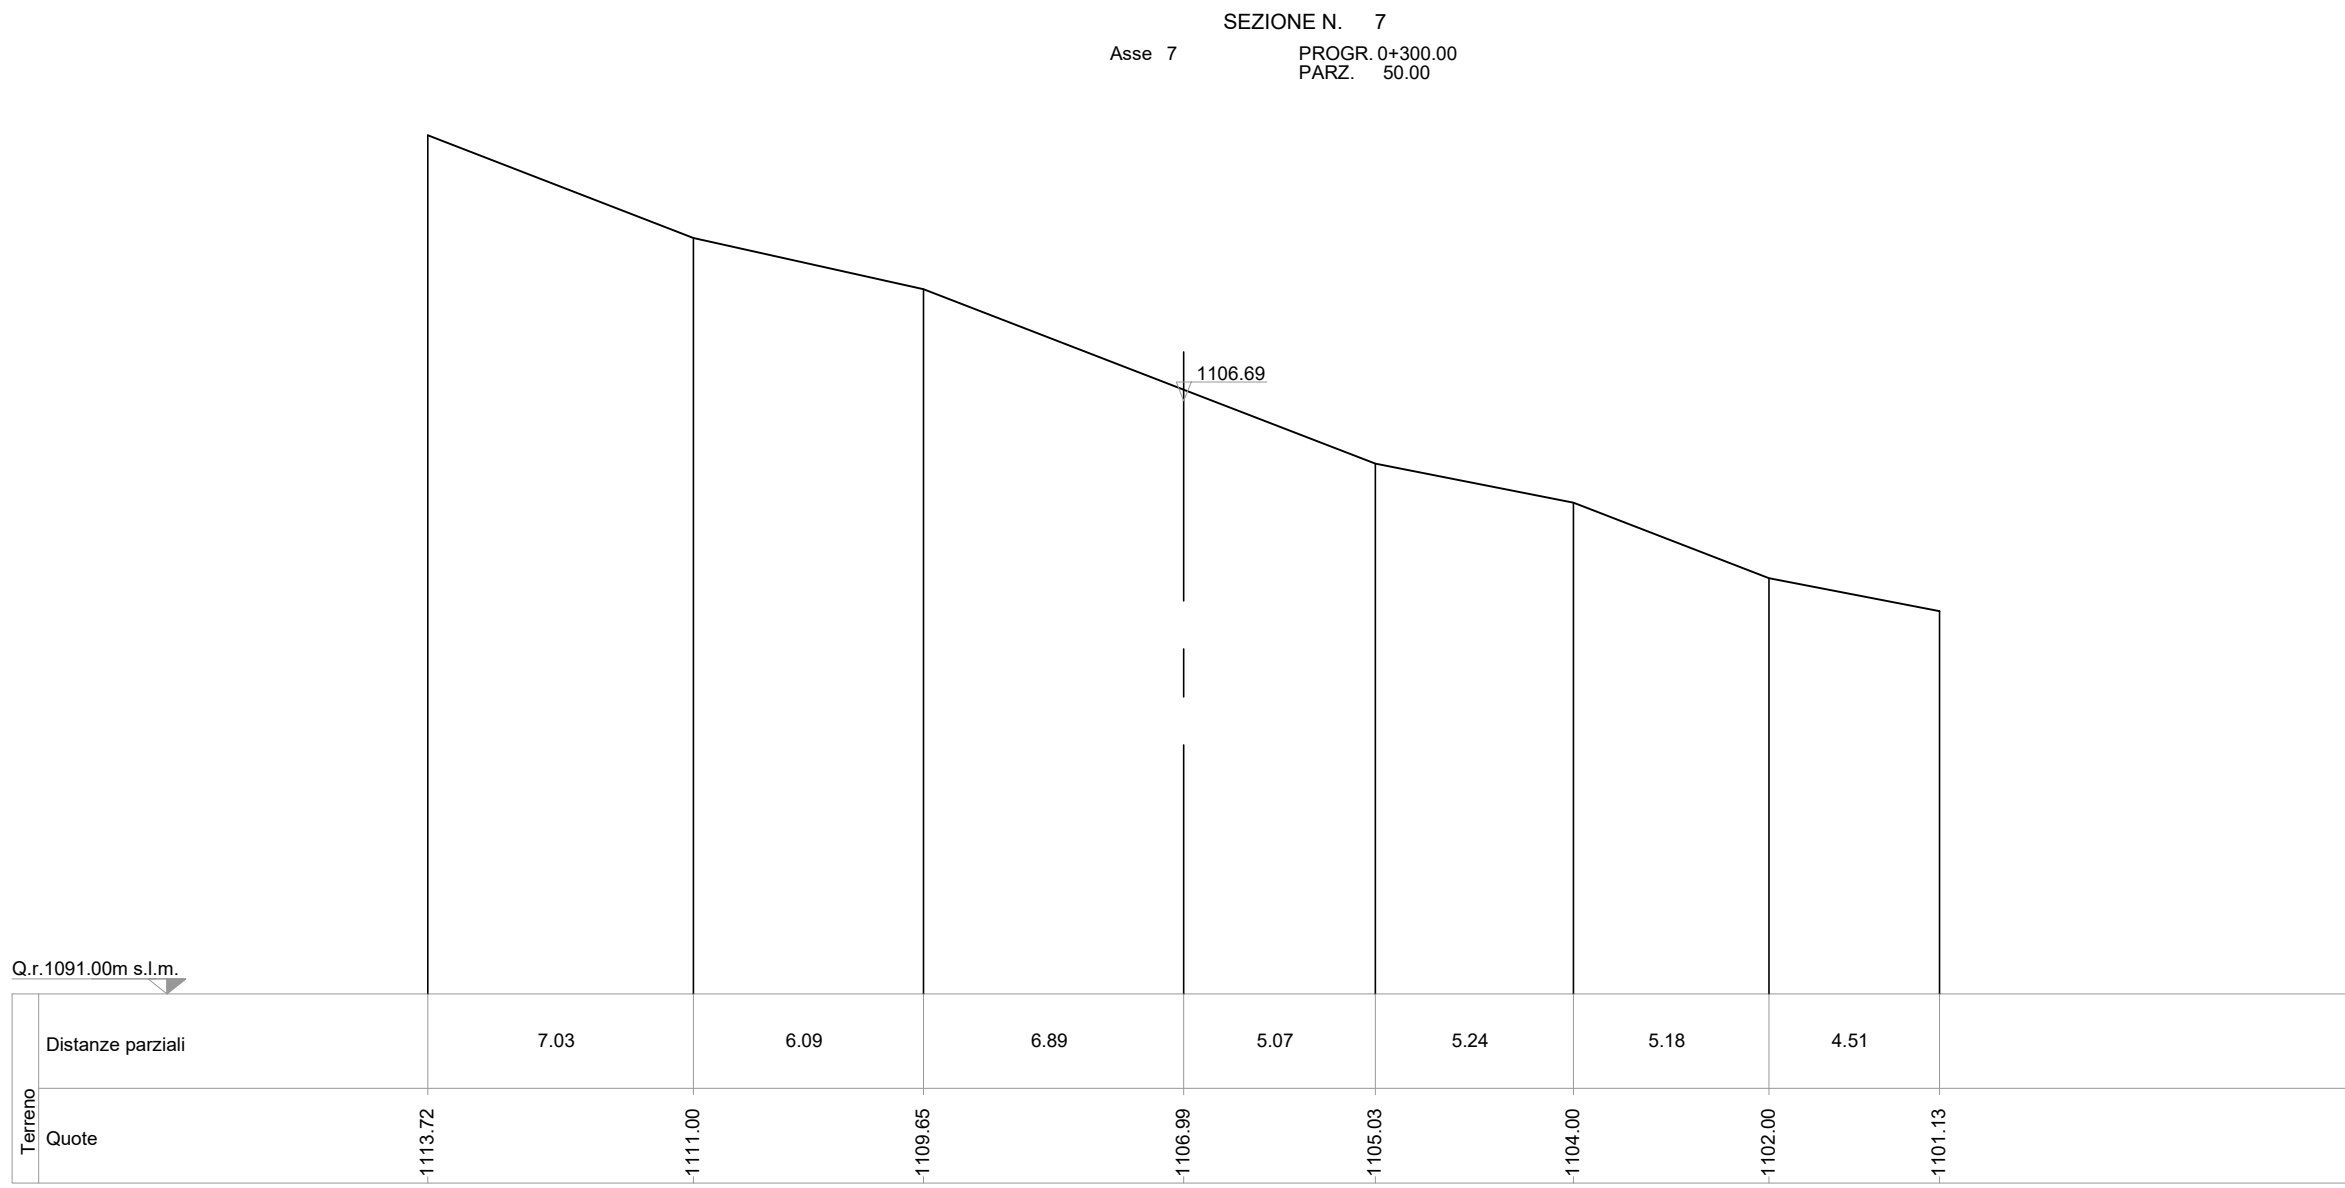
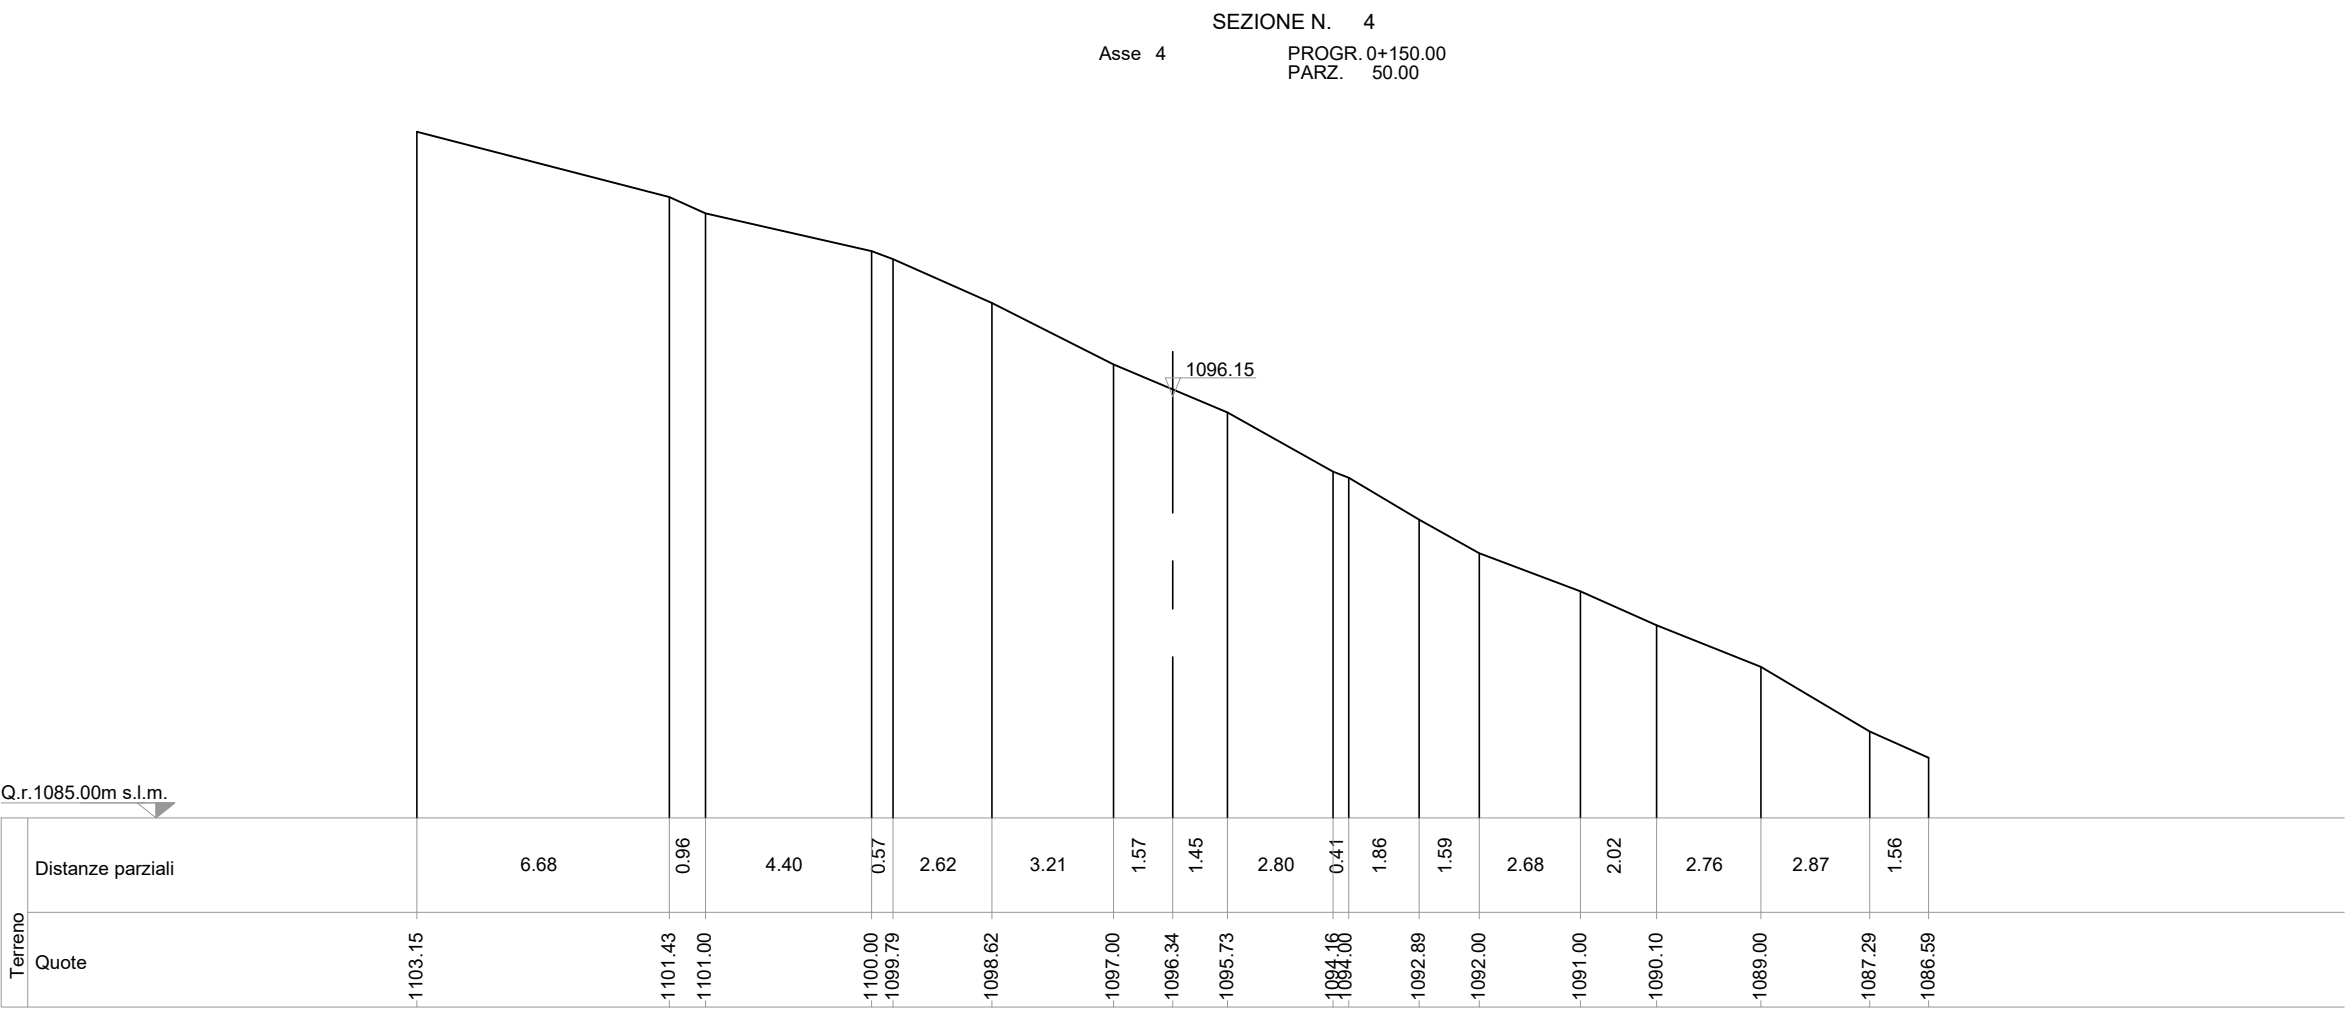


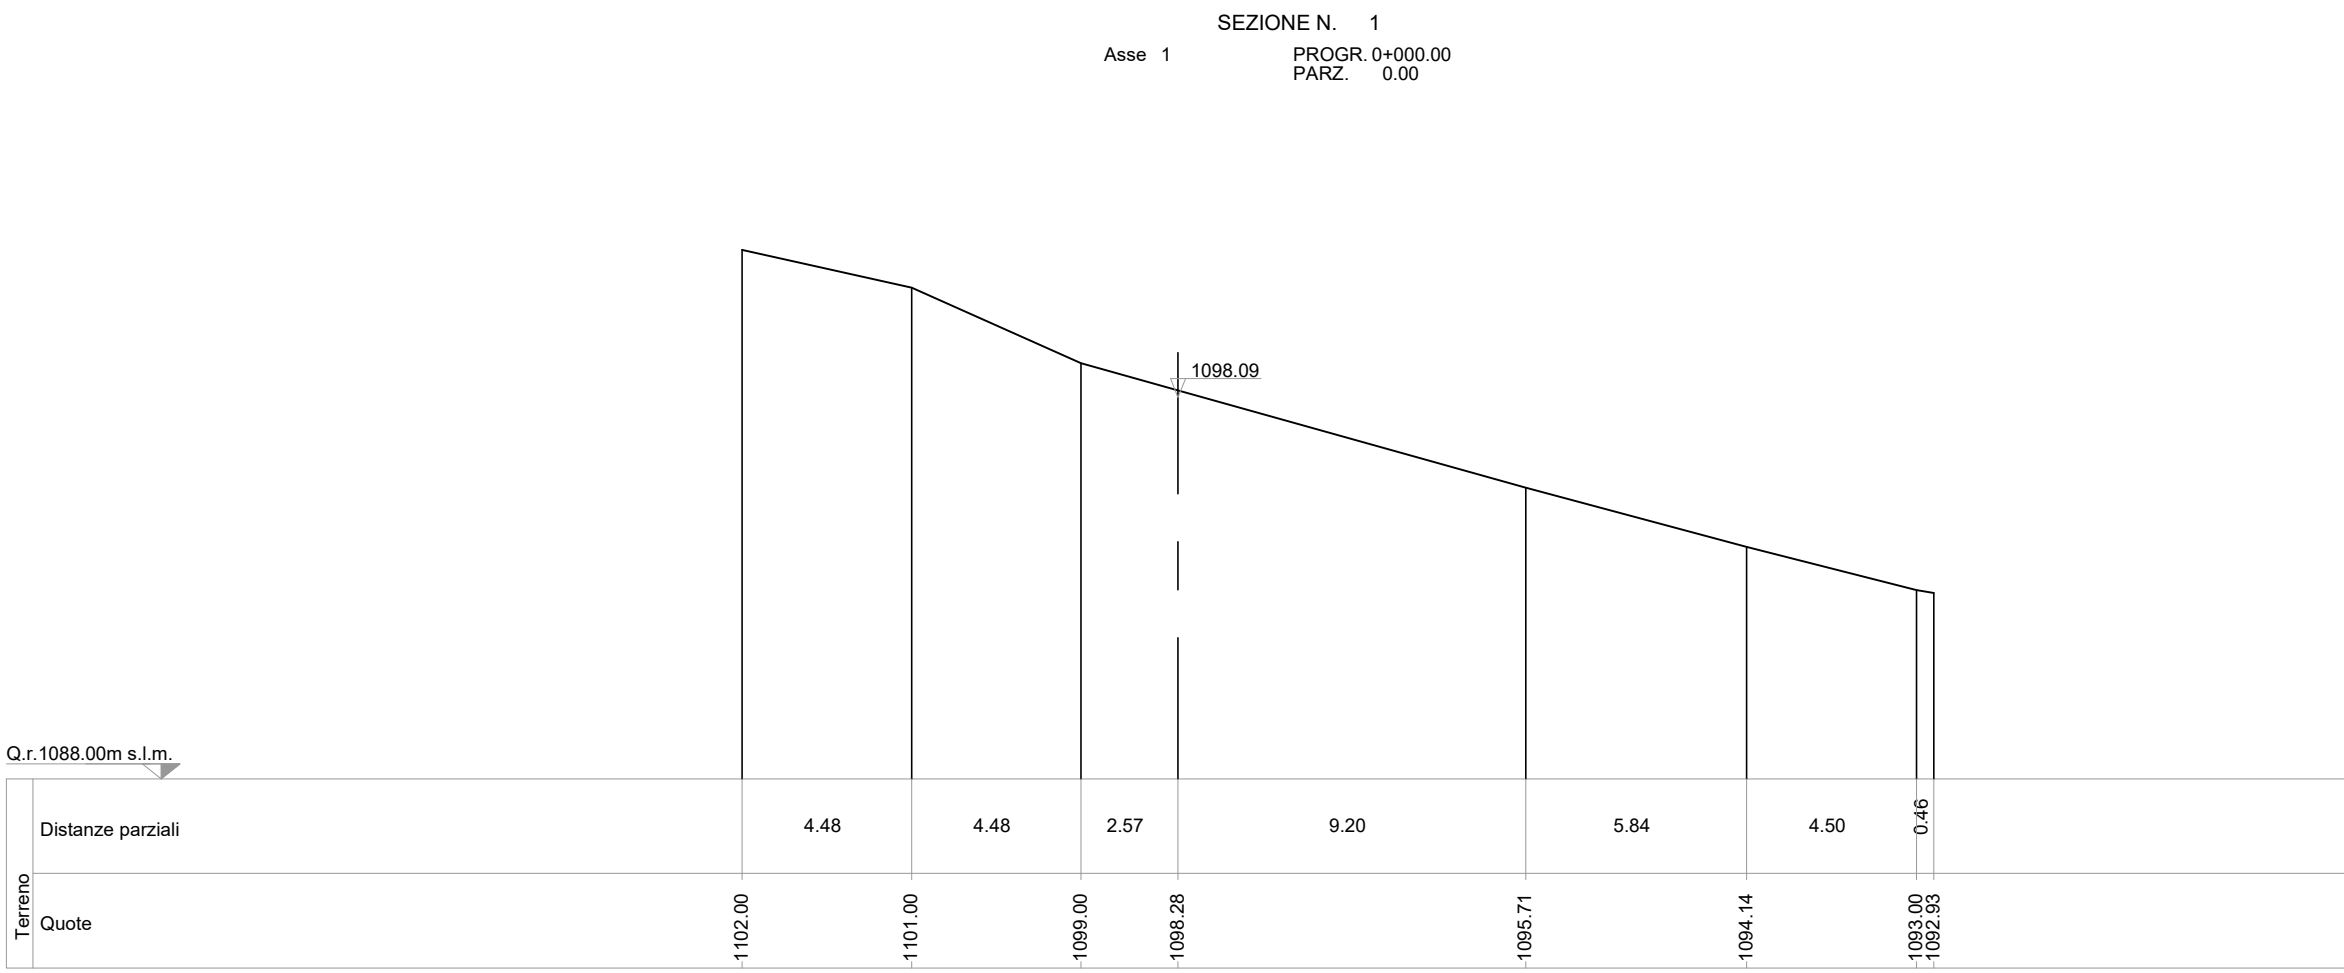

## PARCO EOLICO IMPERIA MONTI MORO E GUARDIABELLA

Il Committente:  Sede Legale: via Aldo Moro n. 28  
25043, Breno (DS)  
P.IVA e C.F. 04324170986

Oggetto: **VIABILITA' DI ACCESSO**

Titolo: **STRADA DA TURBINA 6 A TURBINA 7  
SAN BERNARDO DI CONIO  
SEZIONI TRASVERSALI STATO DI FATTO 1 - 8**

Il Progettista:   
Ing. Silvio Mario Bauducco

| Data    | Emis. | Aggiornamento | Data    | Contr. | Data    | Autor. | SCALA 1:200 |
|---------|-------|---------------|---------|--------|---------|--------|-------------|
| 04/2023 | MB    | Emissione     | 04/2023 | SMB    | 04/2023 | SMB    | FORMATO A0  |
|         |       |               |         |        |         |        | APRILE 2023 |

| Commissa | Tip. Impianto | Fase Progetto | Disciplina | Tip. Doc. | Titolo | N. Elab. | REV |
|----------|---------------|---------------|------------|-----------|--------|----------|-----|
| 22109    | EO            | DE            | CI         | D         | 05     | 0195     | A   |

PROGETTAZIONE EDILE, AMBIENTALE, STRUTTURALE ED IMPIANTISTICA A CURA DI:

I Tecnici: Coord. gruppo di progettazione  
Ing. Silvio Mario Bauducco

Collaboratori:  
Geom. Benzonni Manuel  
Per. Ind. Biasini Emanuele  
Ing. Occhialini Felice  
Arch. Ostino Paolo  
Arch. Pelleri Martina

**BAUTEL S.R.L.** Sede Amministrativa via Marconcelli, 23 10024 Moncalieri (TO)  
tel. 011.8020113 - 011.8020915 e-mail: amministrazione@bautel.it  
Sede operativa Torino - via Marconcelli, 23 10024 Moncalieri (TO)  
Sede operativa Genova - via Banderelli, 24 16121 Genova (GE)