

PARCO EOLICO IMPERIA MONTI MORO E GUARDIABELLA




Sede Legale: via Aldo Moro n. 28
25043, Brenno (BS)
P.IVA e C.F. 04324170986

Il Committente: 18P Energy
Il Progettista: Ing. Silvio Mario Bauducco
TITOLO: STRADA DA TURBINA 6 A TURBINA 7
SAN BERNARDO DI CONIO
SEZIONI TRASVERSALI STATO DI FATTO 57 - 64

Data	Emiss.	Aggiornamento	Data	Contr.	Data	Autor.
04/2023	MB	Emissione	04/2023	SMB	04/2023	SMB

Commessa	Tp. Impianto	Fase Progetto	Disciplina	Tp. Doc.	Tasso	N. Ediz.	REV.
22109	EO	DE	CJ	D	05	0202	A

PROGETTAZIONE EDILE, AMBIENTALE, STRUTTURALE ED IMPIANTISTICA A CURA DI:
I Tecnici: Coord. gruppo di progettazione Ing. Silvio Mario Bauducco
Collaboratori: Geom. Benzoni Manuel, Per. Ind. Basini Emanuele, Ing. Occhiuto Felice, Arch. Ostino Paolo, Arch. Pelletti Martina

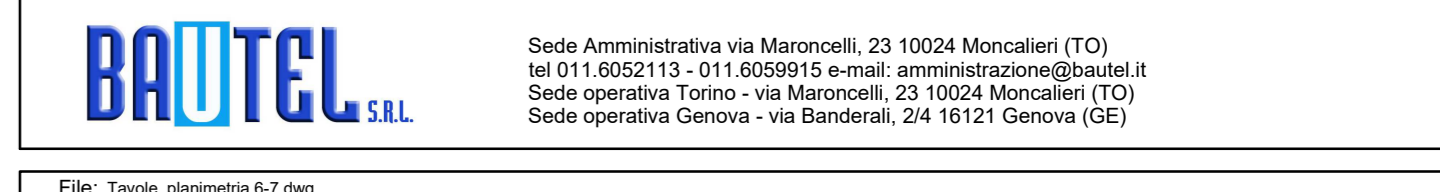

FILE: Tavola_Perimetria_6-7.dwg
TUTTI I DIRITTI SONO RISERVATI. Questo documento è il progetto esclusivo del progettista ed indicato su quale si riserva ogni diritto. Pertanto questo documento non può essere copiato, riprodotto, commercializzato o divulgato ad altri in qualsiasi maniera, nemmeno per fini sperimentali, senza autorizzazione scritta dallo stesso progettista.