




SEZIONE N. 1
Asse 1
prog. km 0+000.00

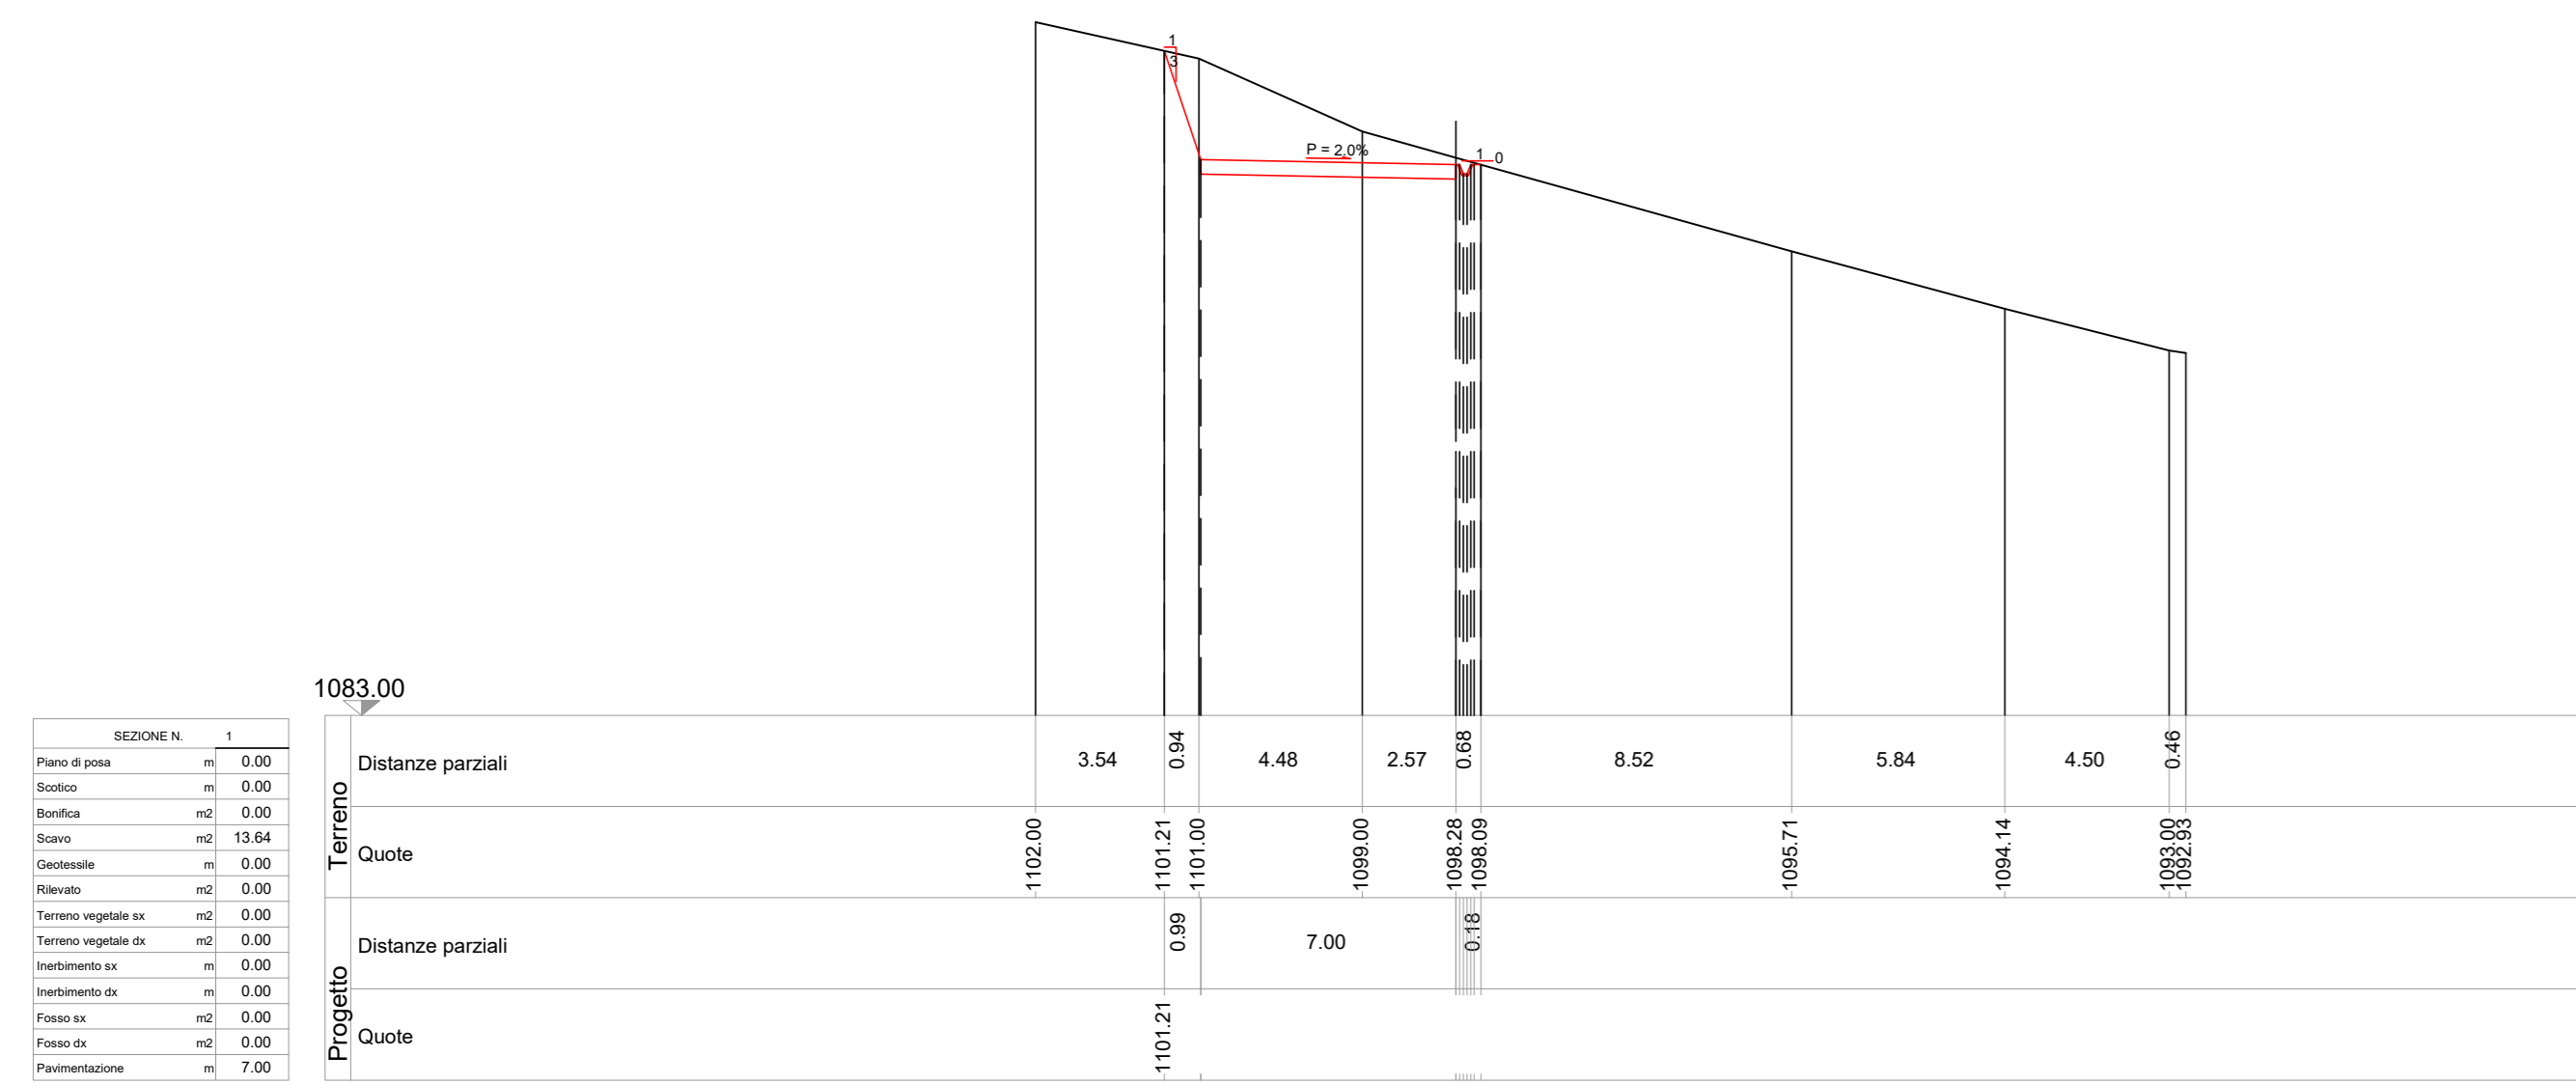


SEZIONE N. 4
Asse 4
prog. km 0+100.00

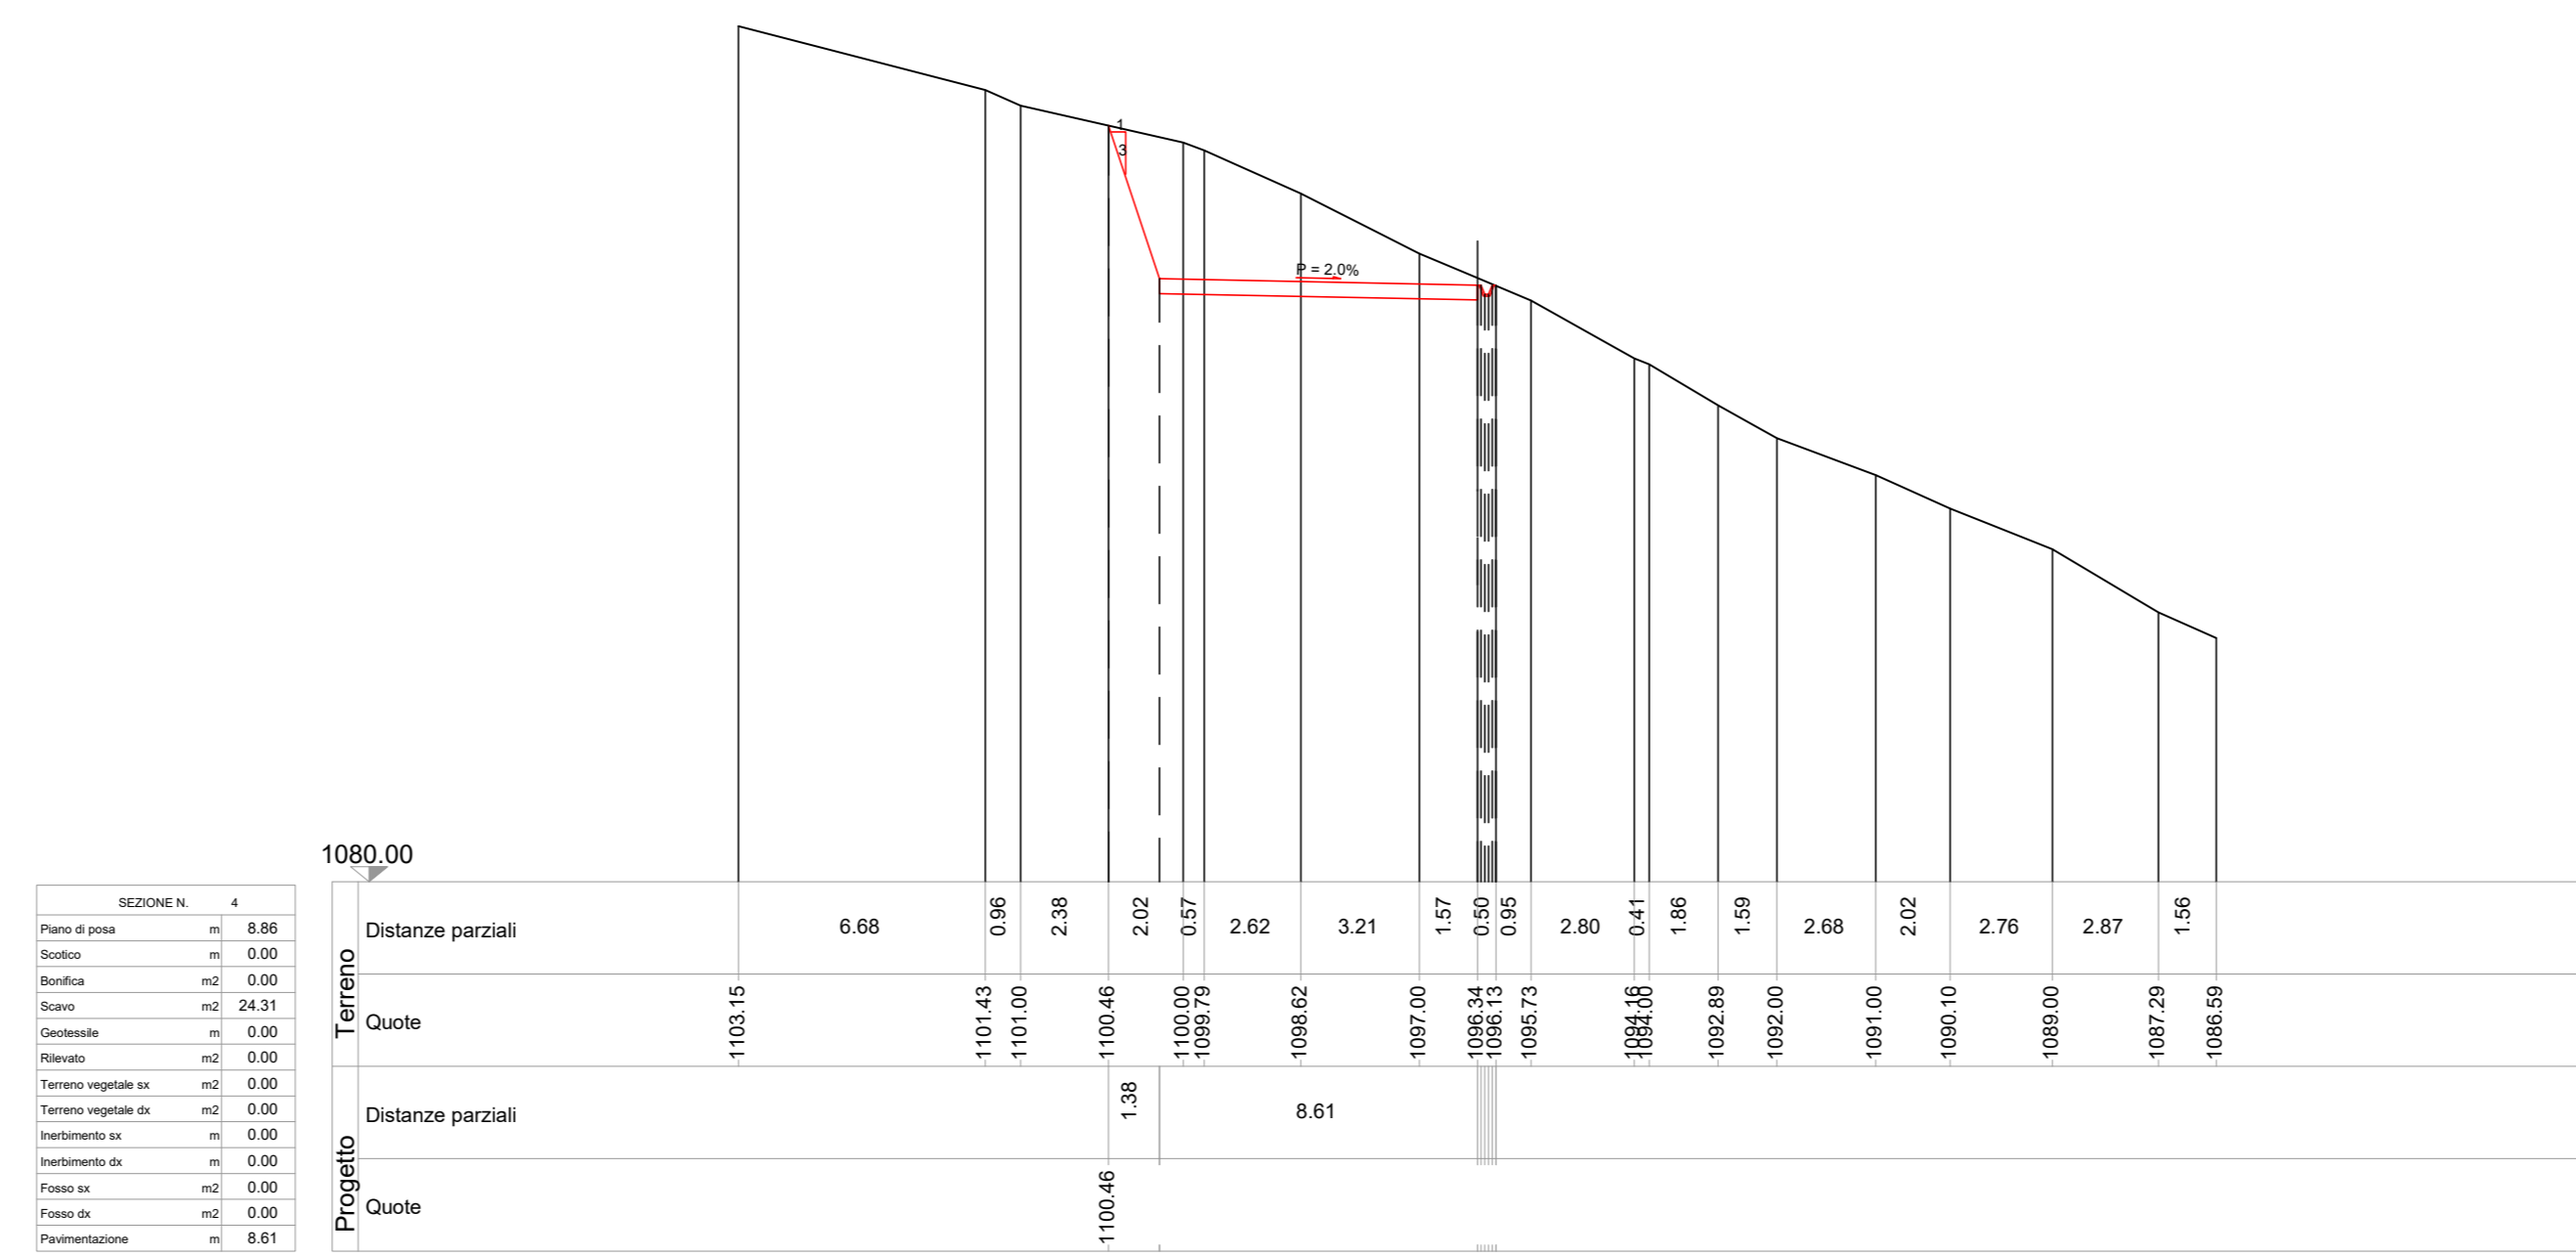


SEZIONE N. 7
Asse 7
prog. km 0+300.00

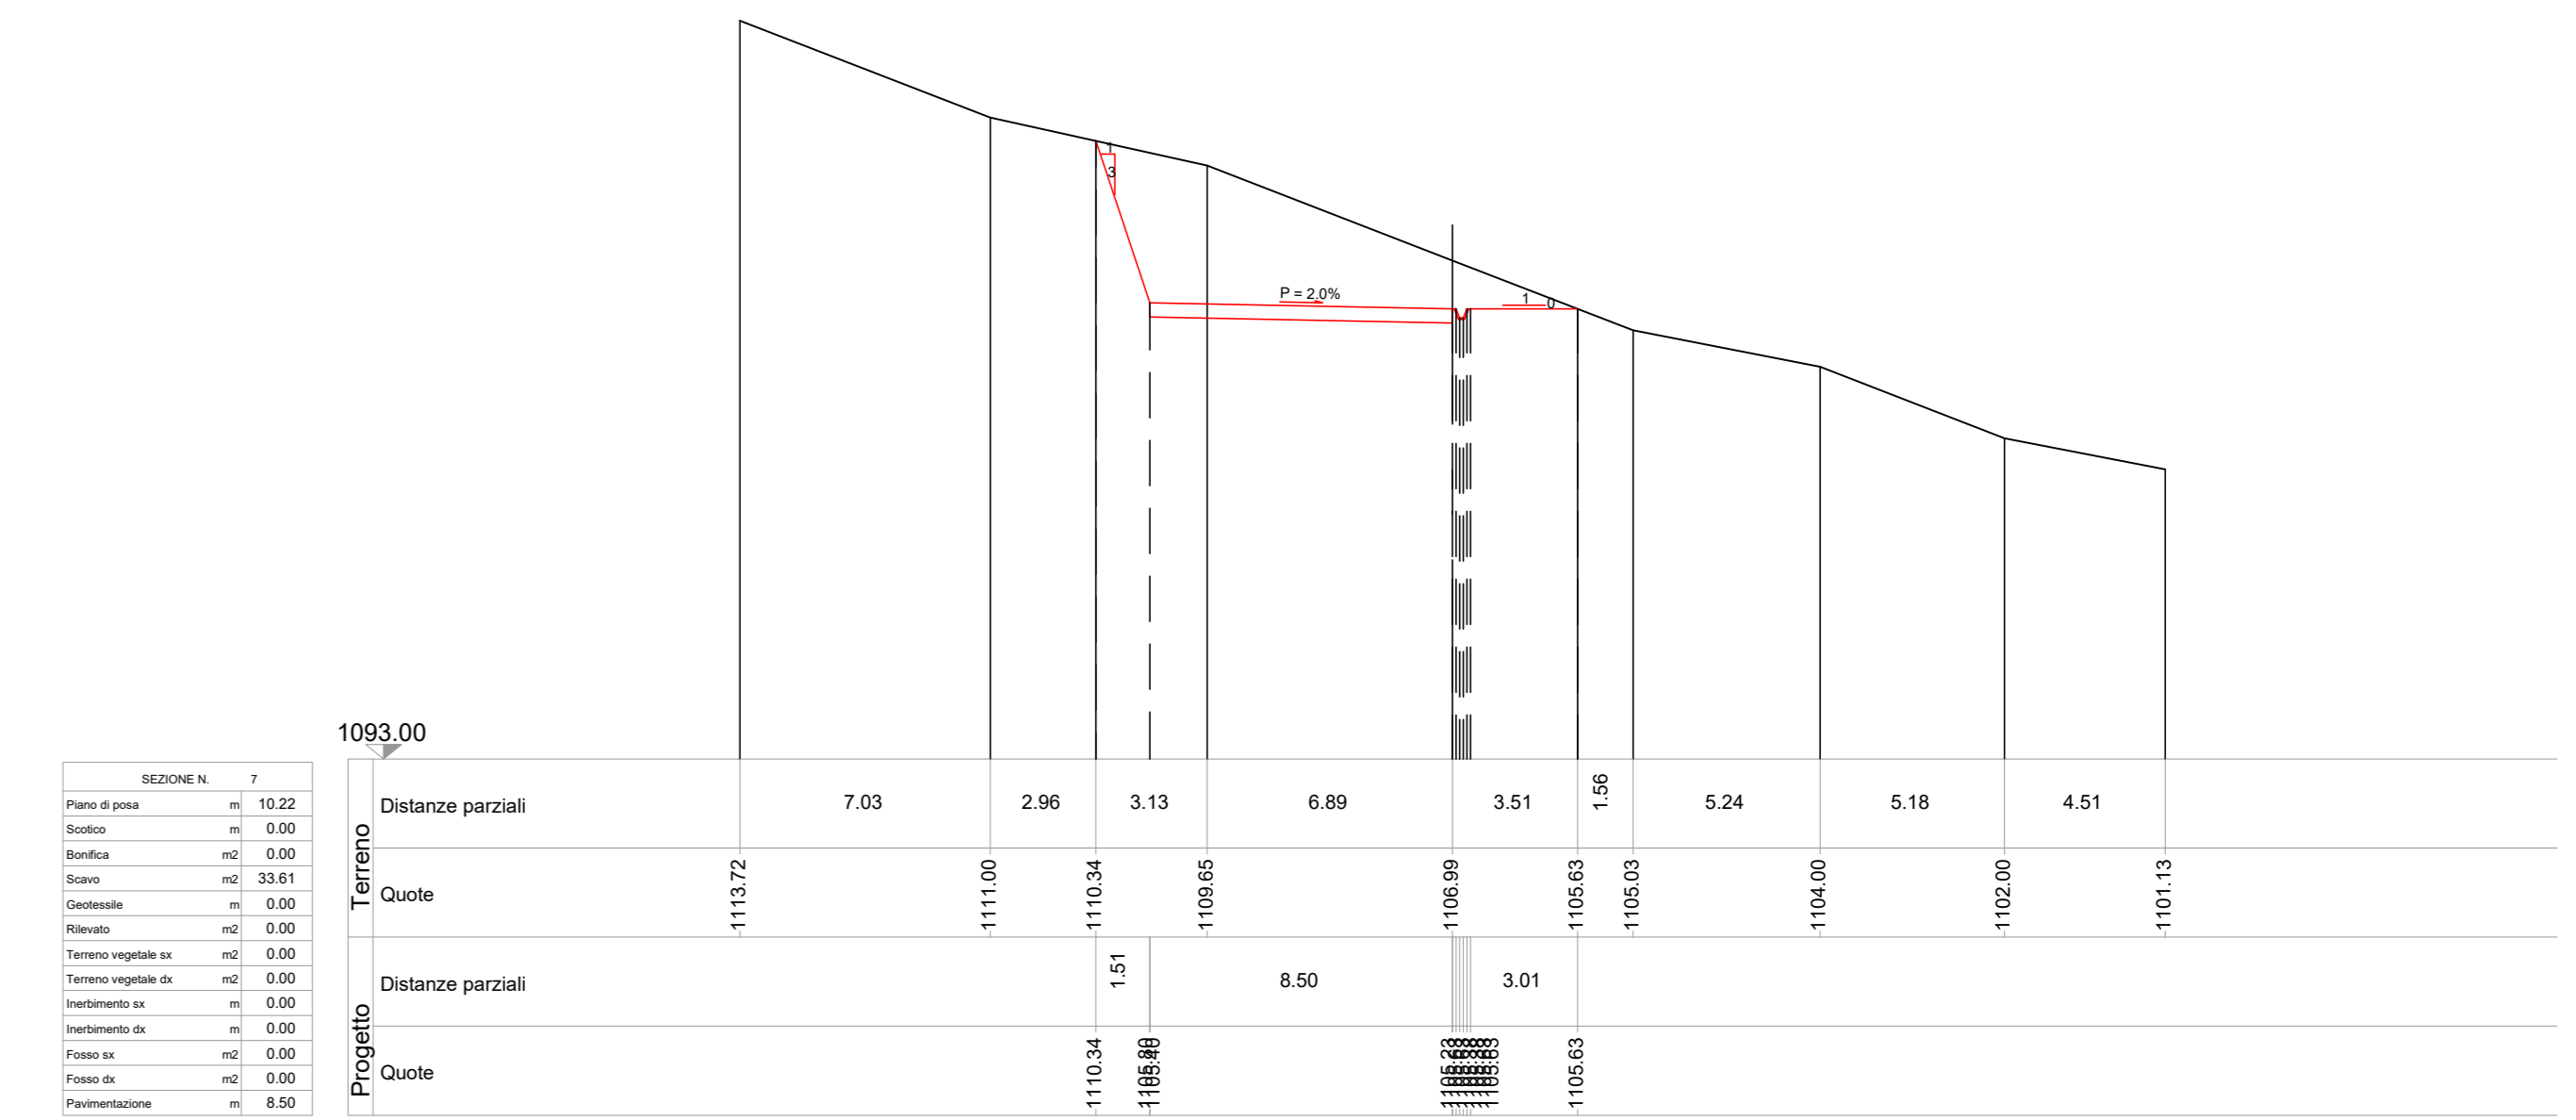


SEZIONE N. 2
Asse 2
prog. km 0+500.00

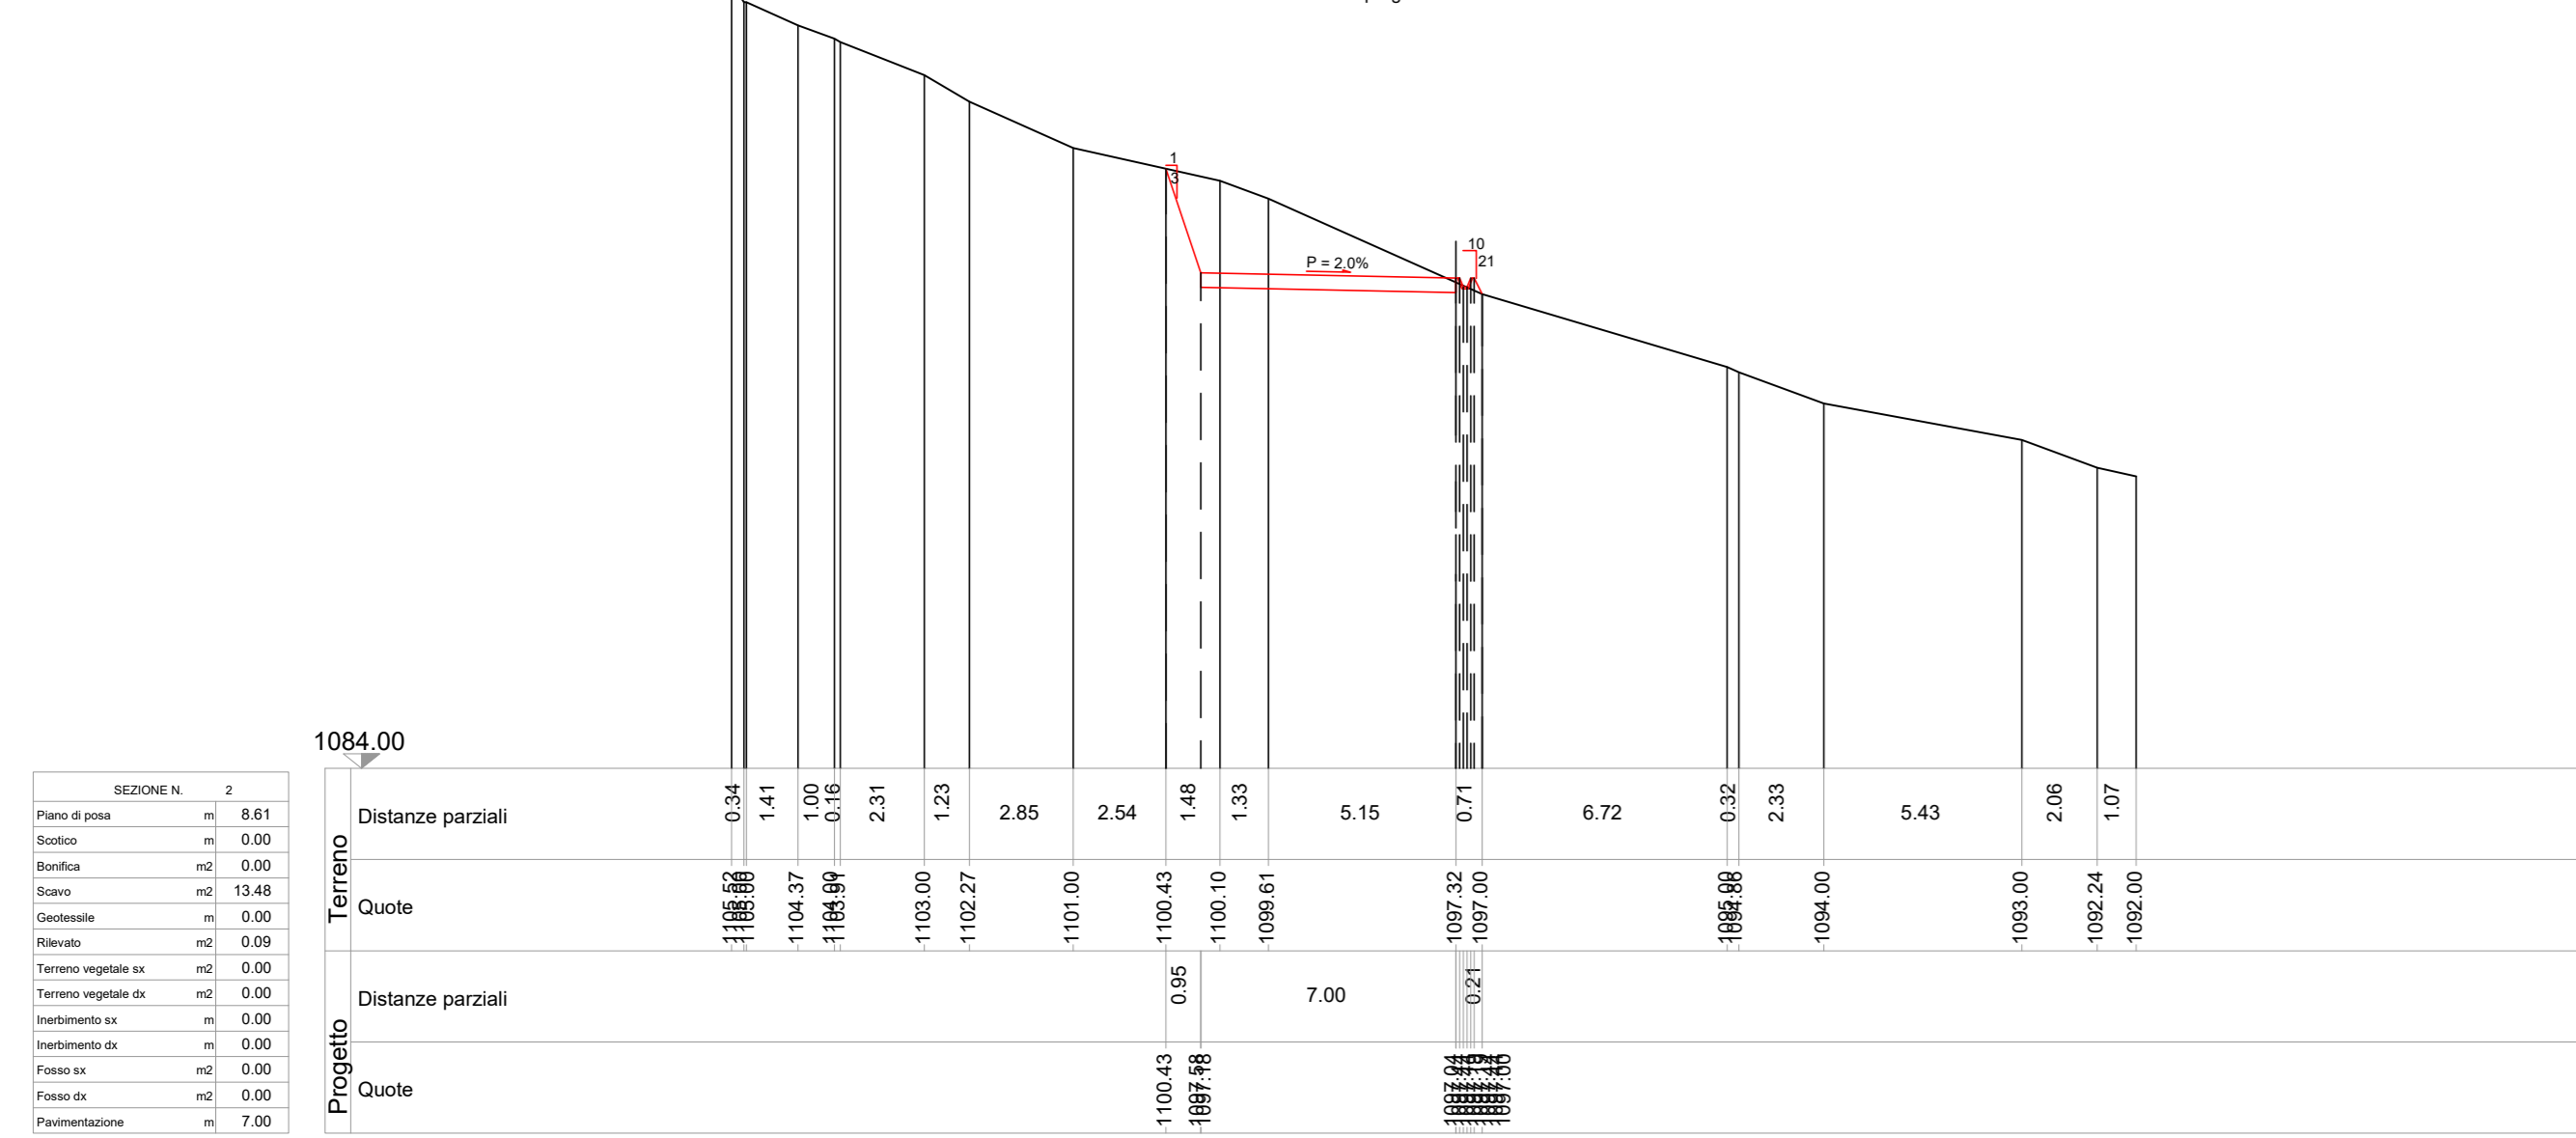


SEZIONE N. 5
Asse 5
prog. km 0+200.00

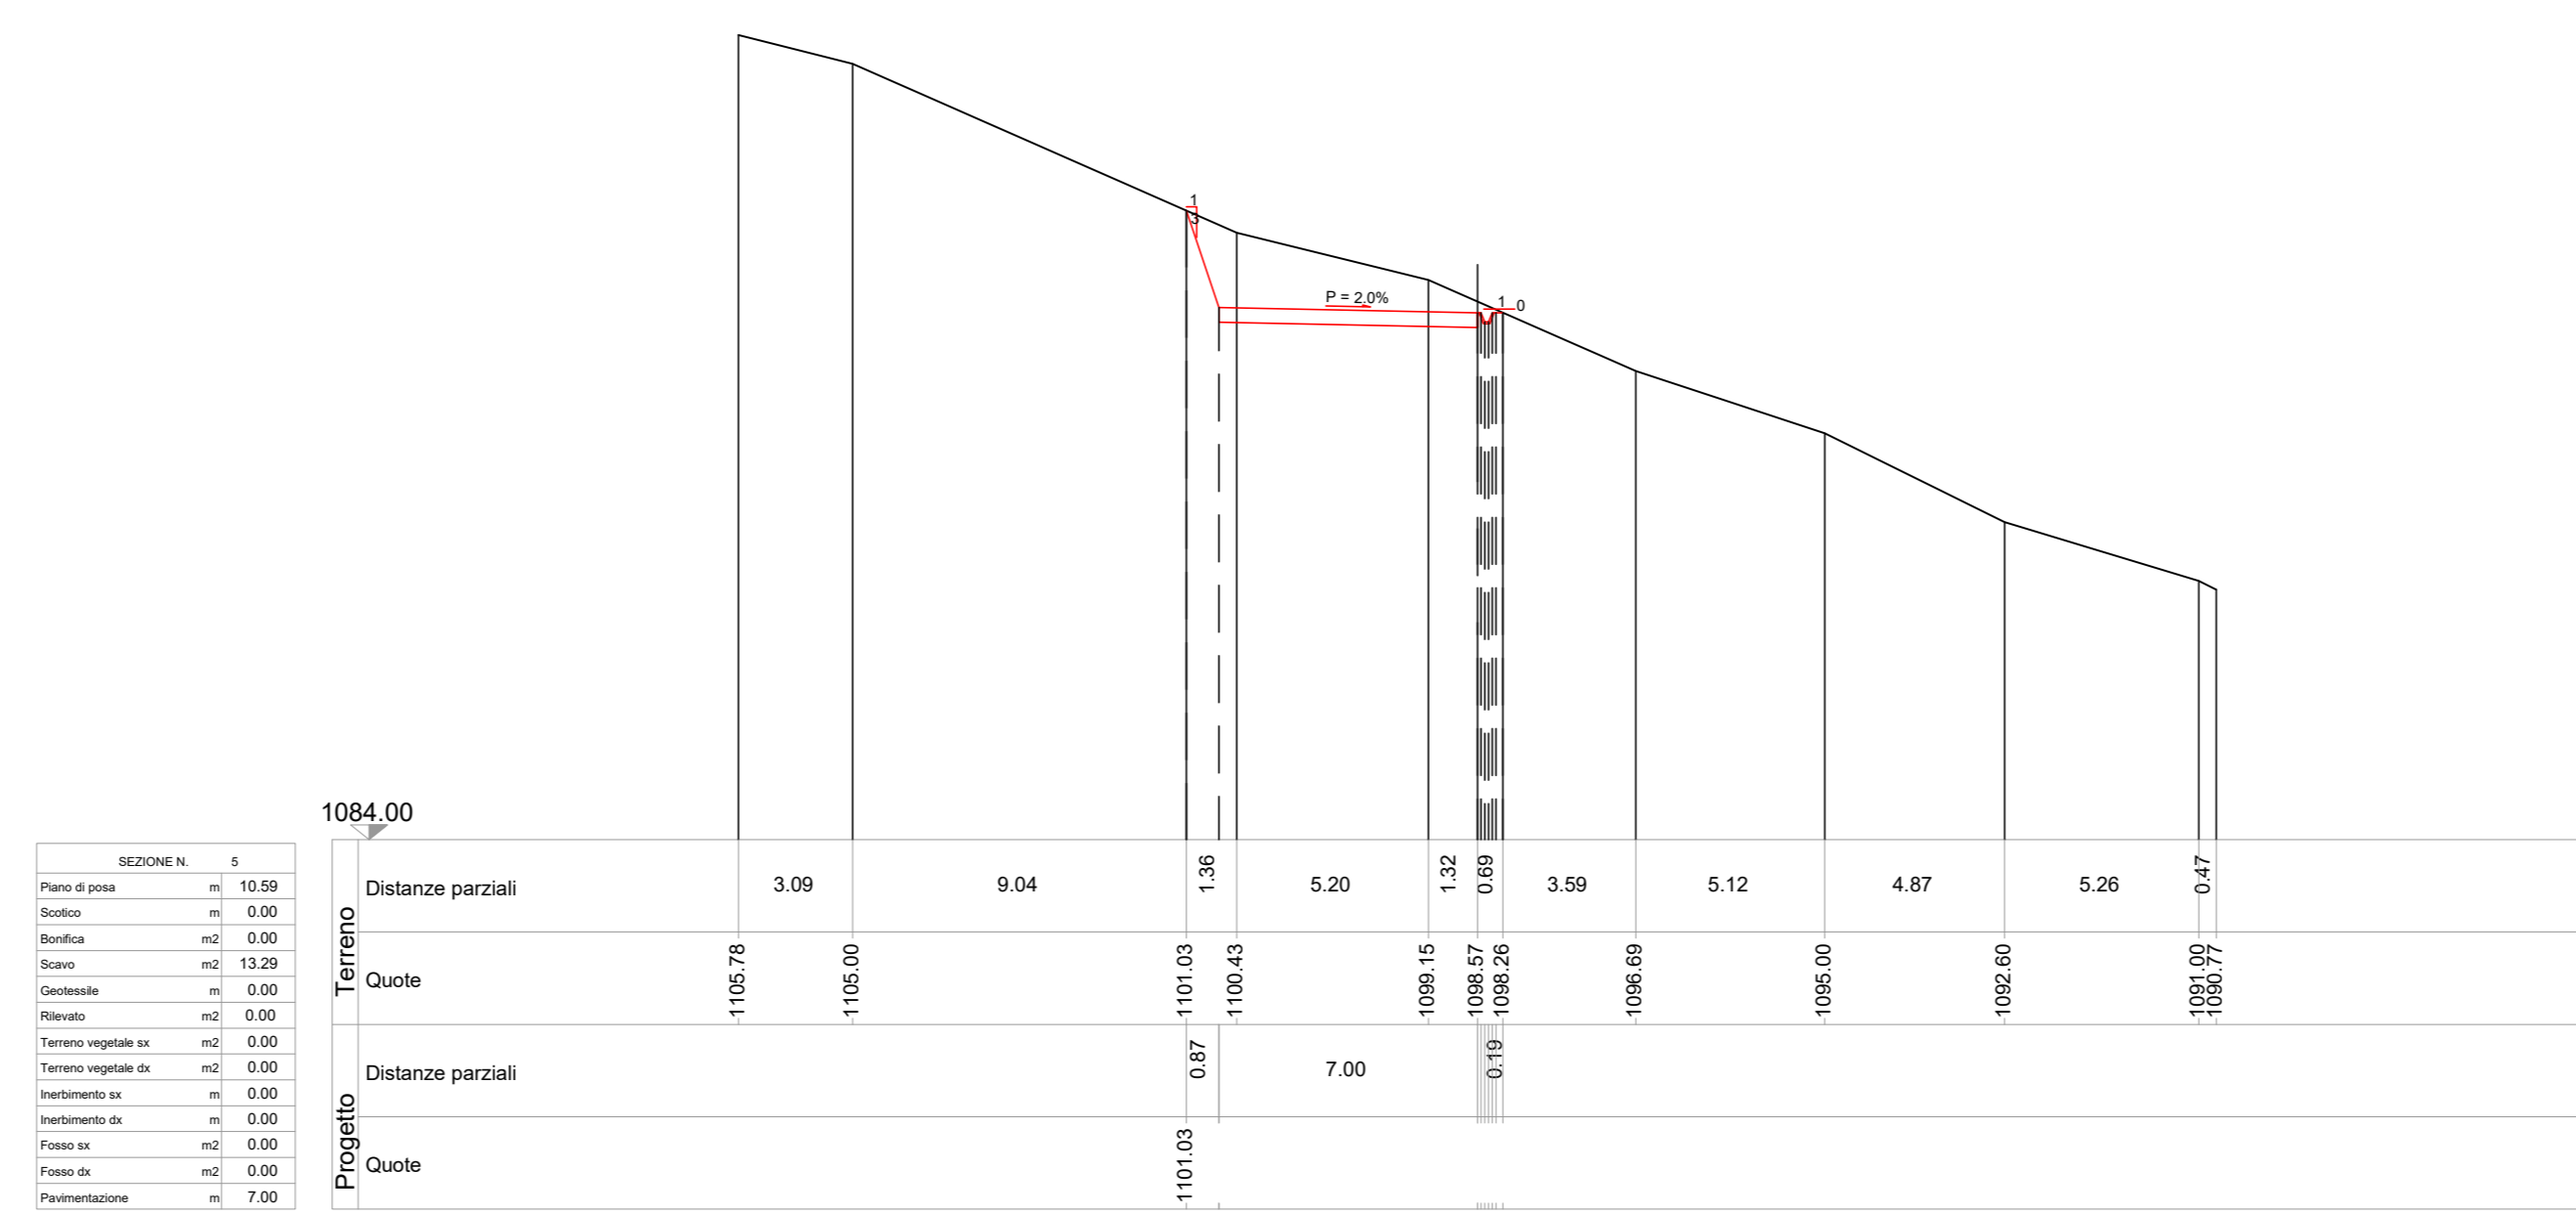


SEZIONE N. 8
Asse 8
prog. km 0+300.00

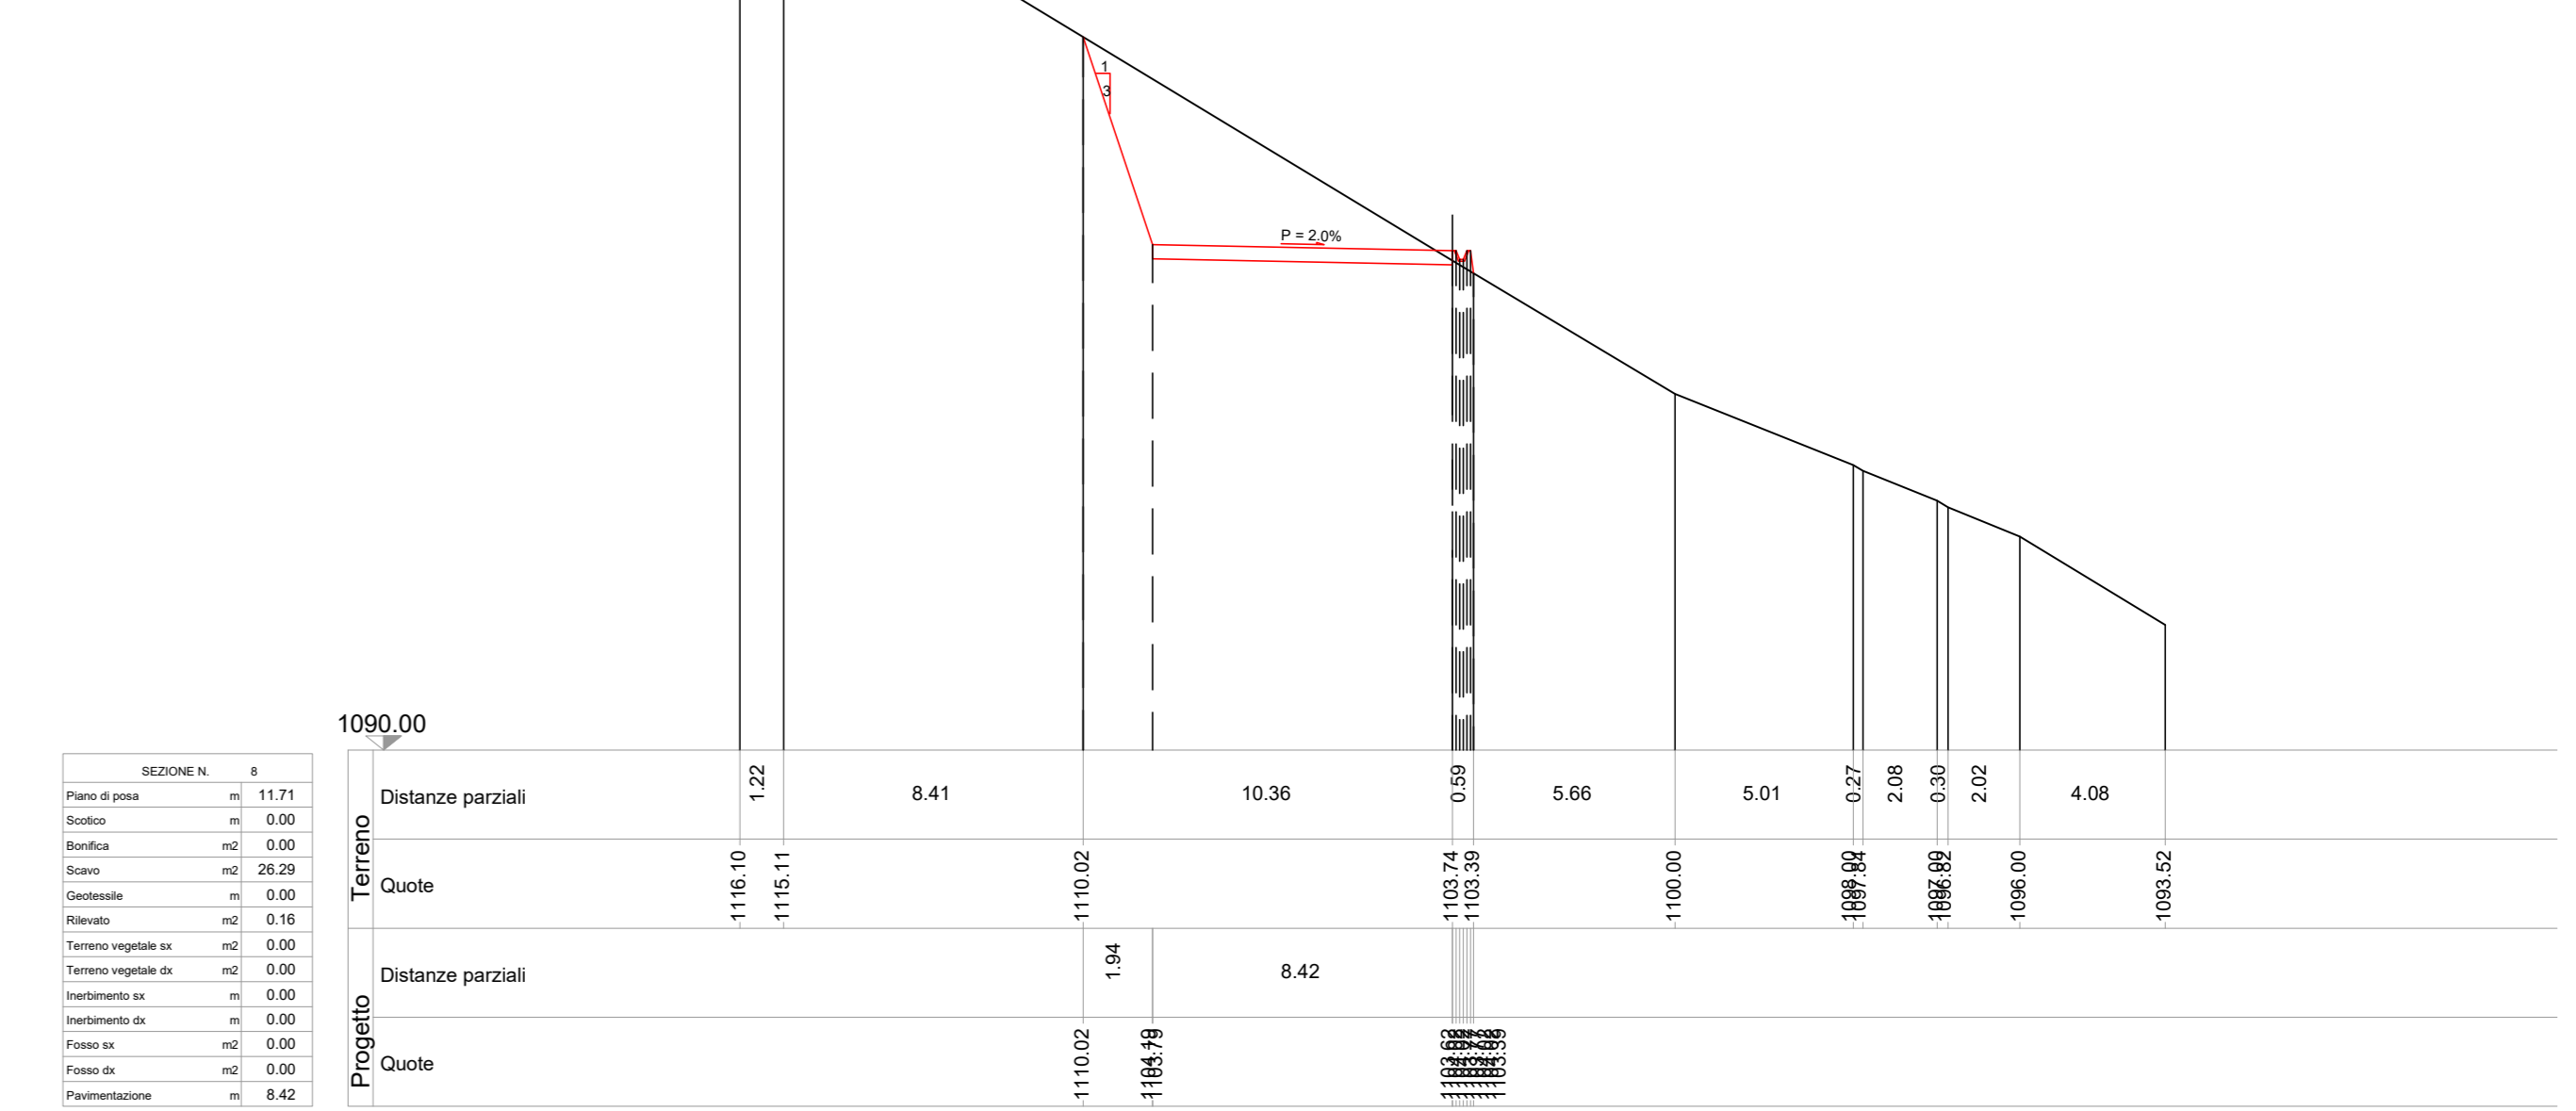

SEZIONE N. 3
Asse 3
prog. km 0+100.00

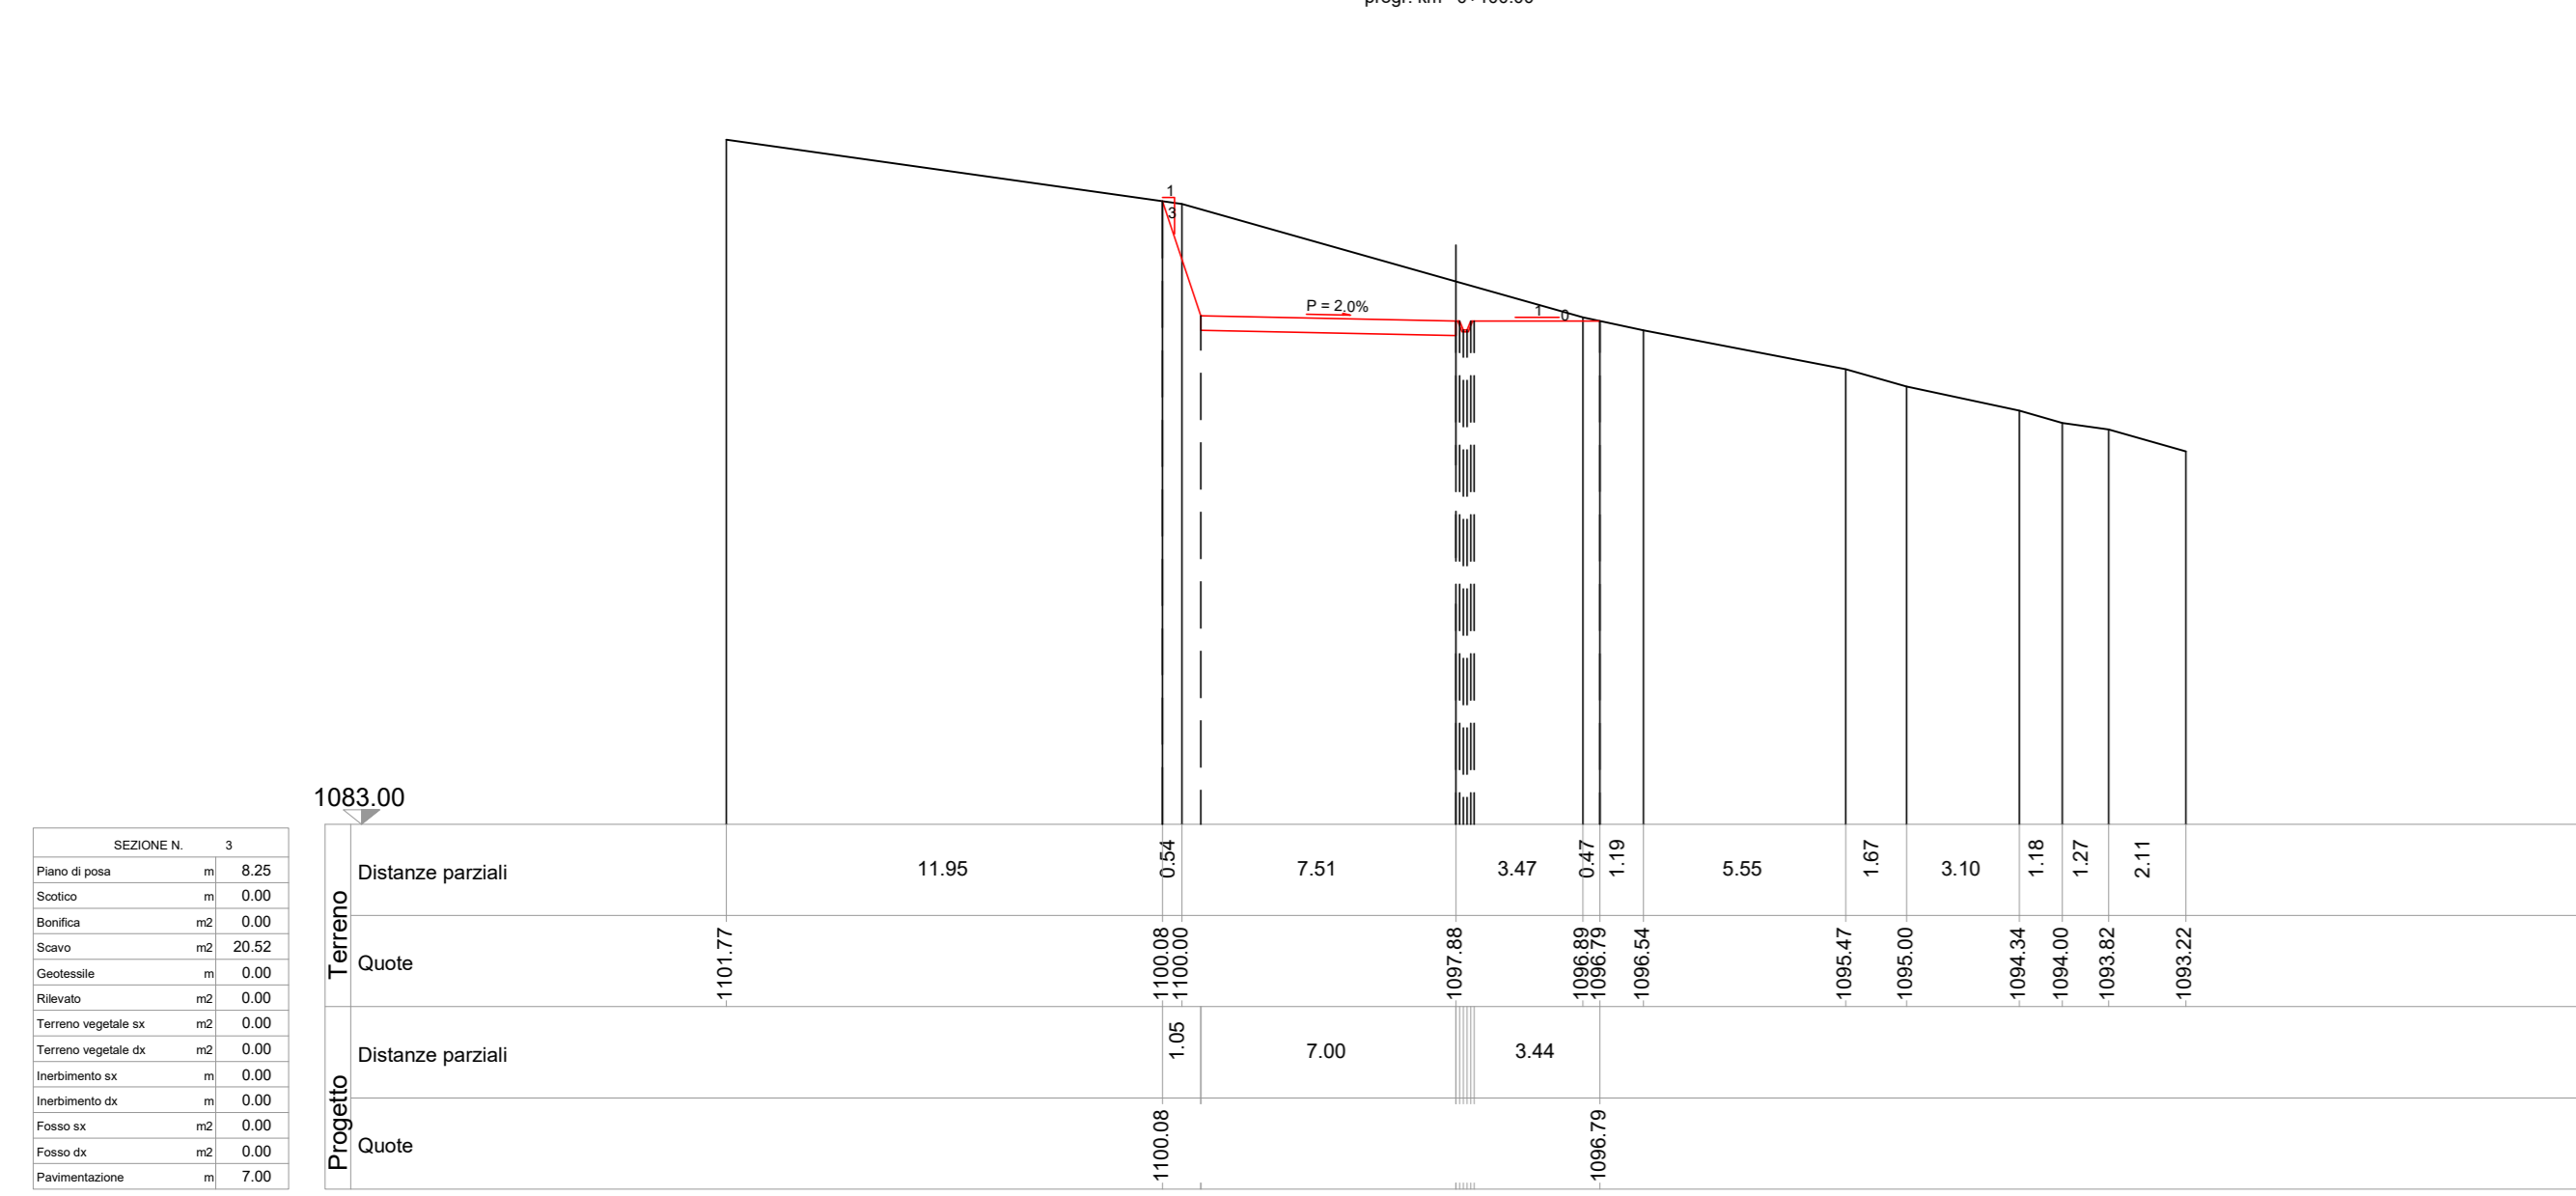

SEZIONE N. 6
Asse 6
prog. km 0+200.00

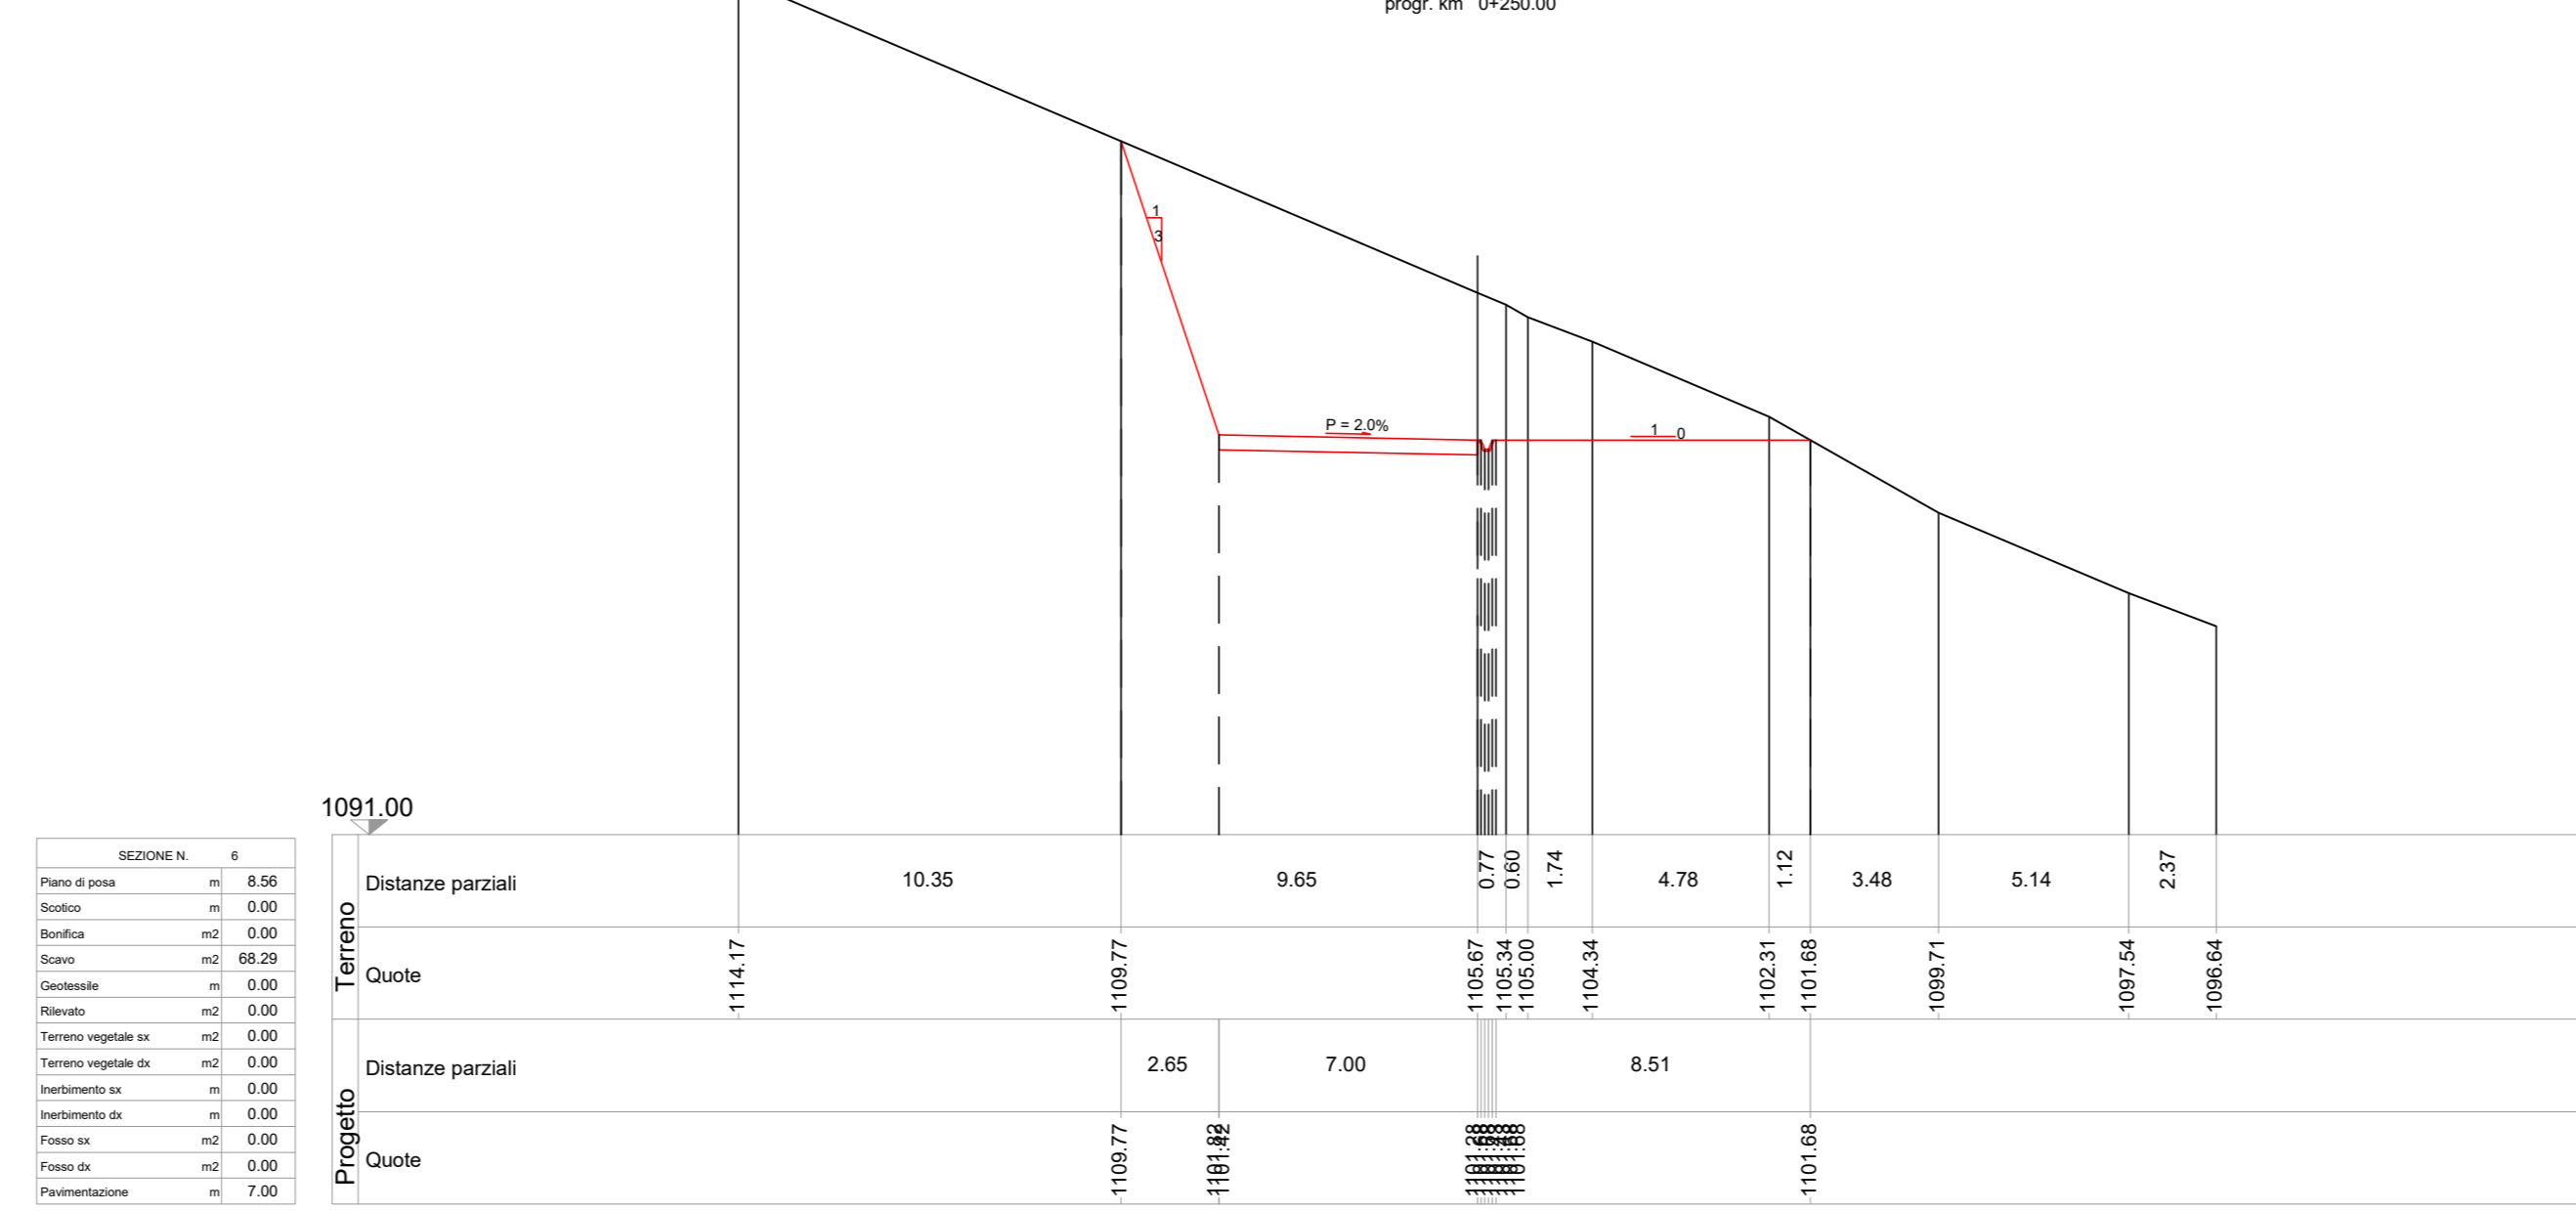

PARCO EOLICO IMPERIA MONTI MORO E GUARDIABELLA

Il Committente: **18P** titolo ENERGIACAP
Sede Legale: via Aldo Moro n. 28
20043, Brenno (BS)
P.IVA e C.F. 04324170986

Oggetto: **VIABILITA' DI ACCESSO**
TITOLO: **STRADA DA TURBINA 6 A TURBINA 7
SAN BERNARDO DI CONIO
SEZIONI TRASVERSALI STATO DI PROGETTO 1 - 8**
Il Progettista: Ing. Silvio Mario Bauducco

| Data | Emis. | Aggiornamento | Data | Contr. | Data | Autor. |
|---------|-------|---------------|---------|--------|---------|--------|
| 04/2023 | MB | Emissione | 04/2023 | SMB | 04/2023 | SMB |

SCALA 1:200
FORMATO A0
APRILE 2023

| Commissa | Tip. Impiant. | Fase Progetto | Disciplina | Tip. Doc. | Tasso | N. Elab. | REV |
|----------|---------------|---------------|------------|-----------|-------|----------|-----|
| 22109 | EO | DE | CJ | D | 05 | 0204 | A |

PROGETTAZIONE EDILE, AMBIENTALE, STRUTTURALE ED IMPIANTISTICA A CURA DI:
I Tecnici: Coord. gruppo di progettazione
Ing. Silvio Mario Bauducco
Collaboratori:
Geom. Benzonni Manuel
Per. Ing. Bissini Emanuele
Ing. Occhioni Felice
Arch. Ostino Paolo
Arch. Pelletti Martina

BAUTEL S.R.L.
Sede Amministrativa via Marconi, 23 10024 Moncalieri (TO)
tel 011 8024113 - 011 8022919 e-mail: amministrazione@bautel.it
Sede operativa Torino - via Marconi, 23 10024 Moncalieri (TO)
Sede operativa Genova - via Banderati, 24 16121 Genova (GE)

TUTTI I DIRITTI SONO RISERVATI. Questo documento è di proprietà esclusiva del progettista ed è indicato su quale si riserva ogni diritto. Per questo documento non può essere copiato, riprodotto, comunicato o divulgato ad altri o usato in qualsiasi maniera, nemmeno per fini sperimentali, senza autorizzazione scritta dal titolare progettuale.