



SEZIONI TRASVERSALI DI PROGETTO  
Scala 1:200


SEZIONE N. 17  
Asse 17  
prog. km 0+950.00

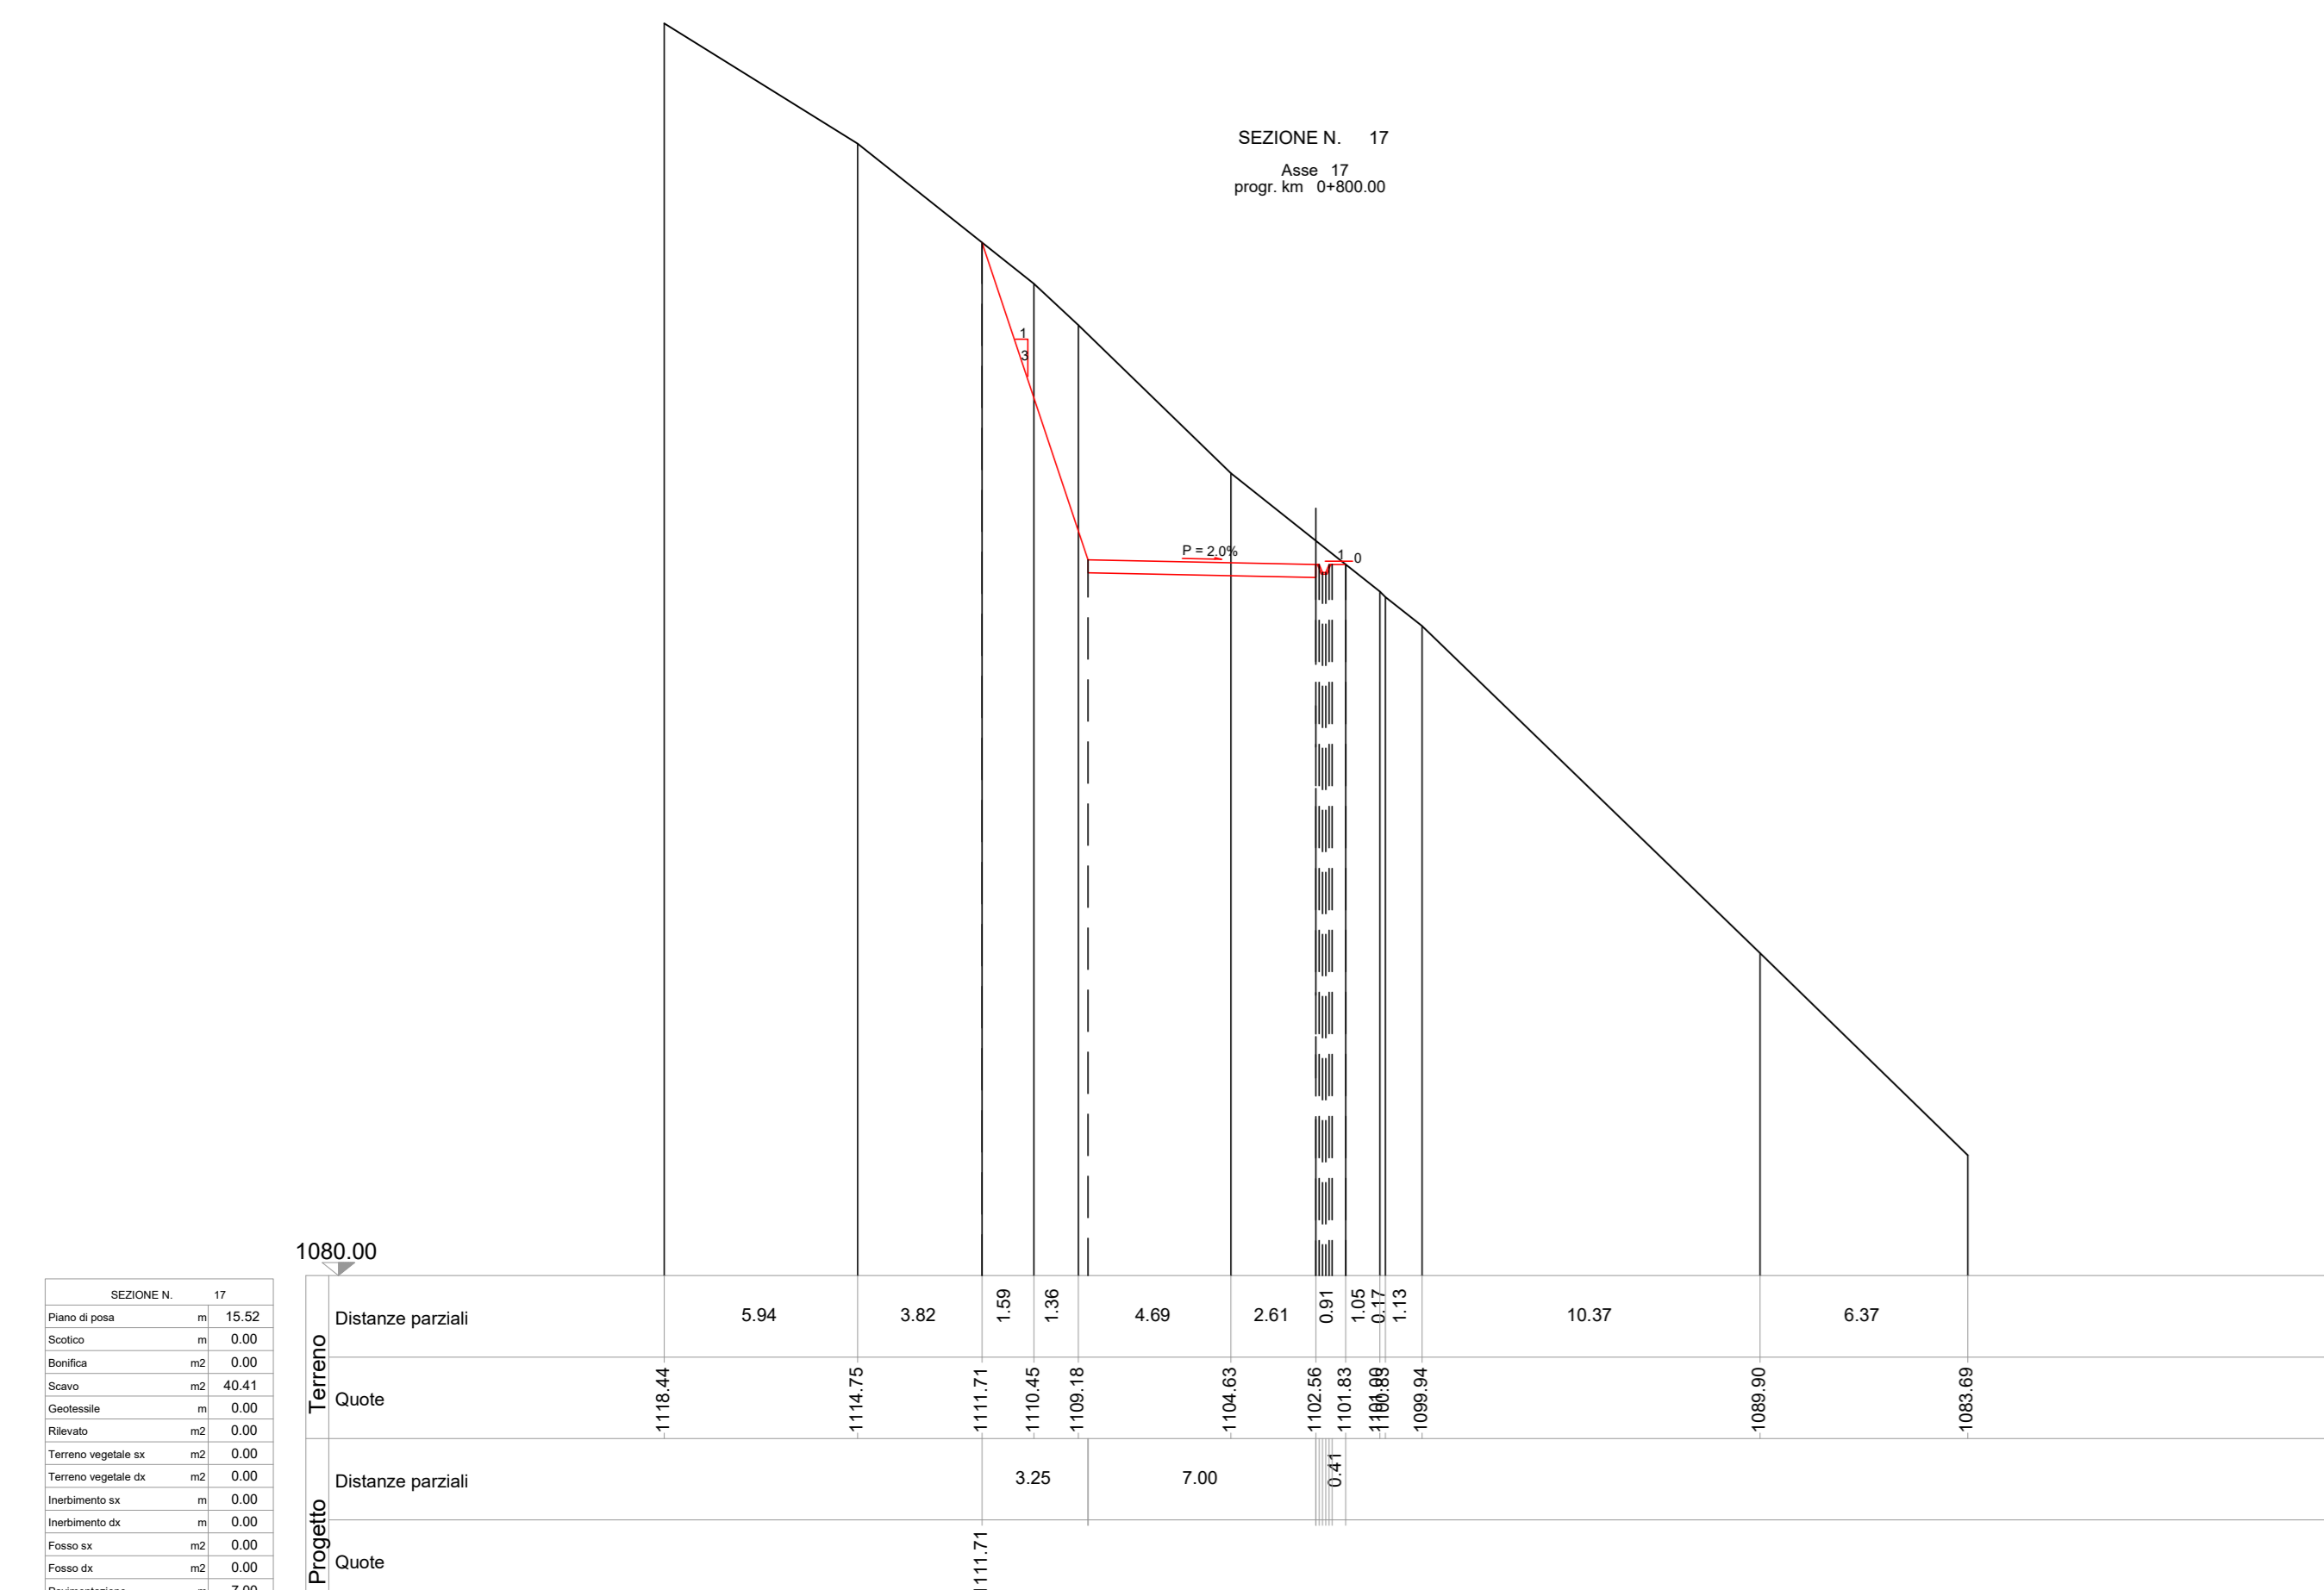


SEZIONE N. 20  
Asse 20  
prog. km 0+950.00

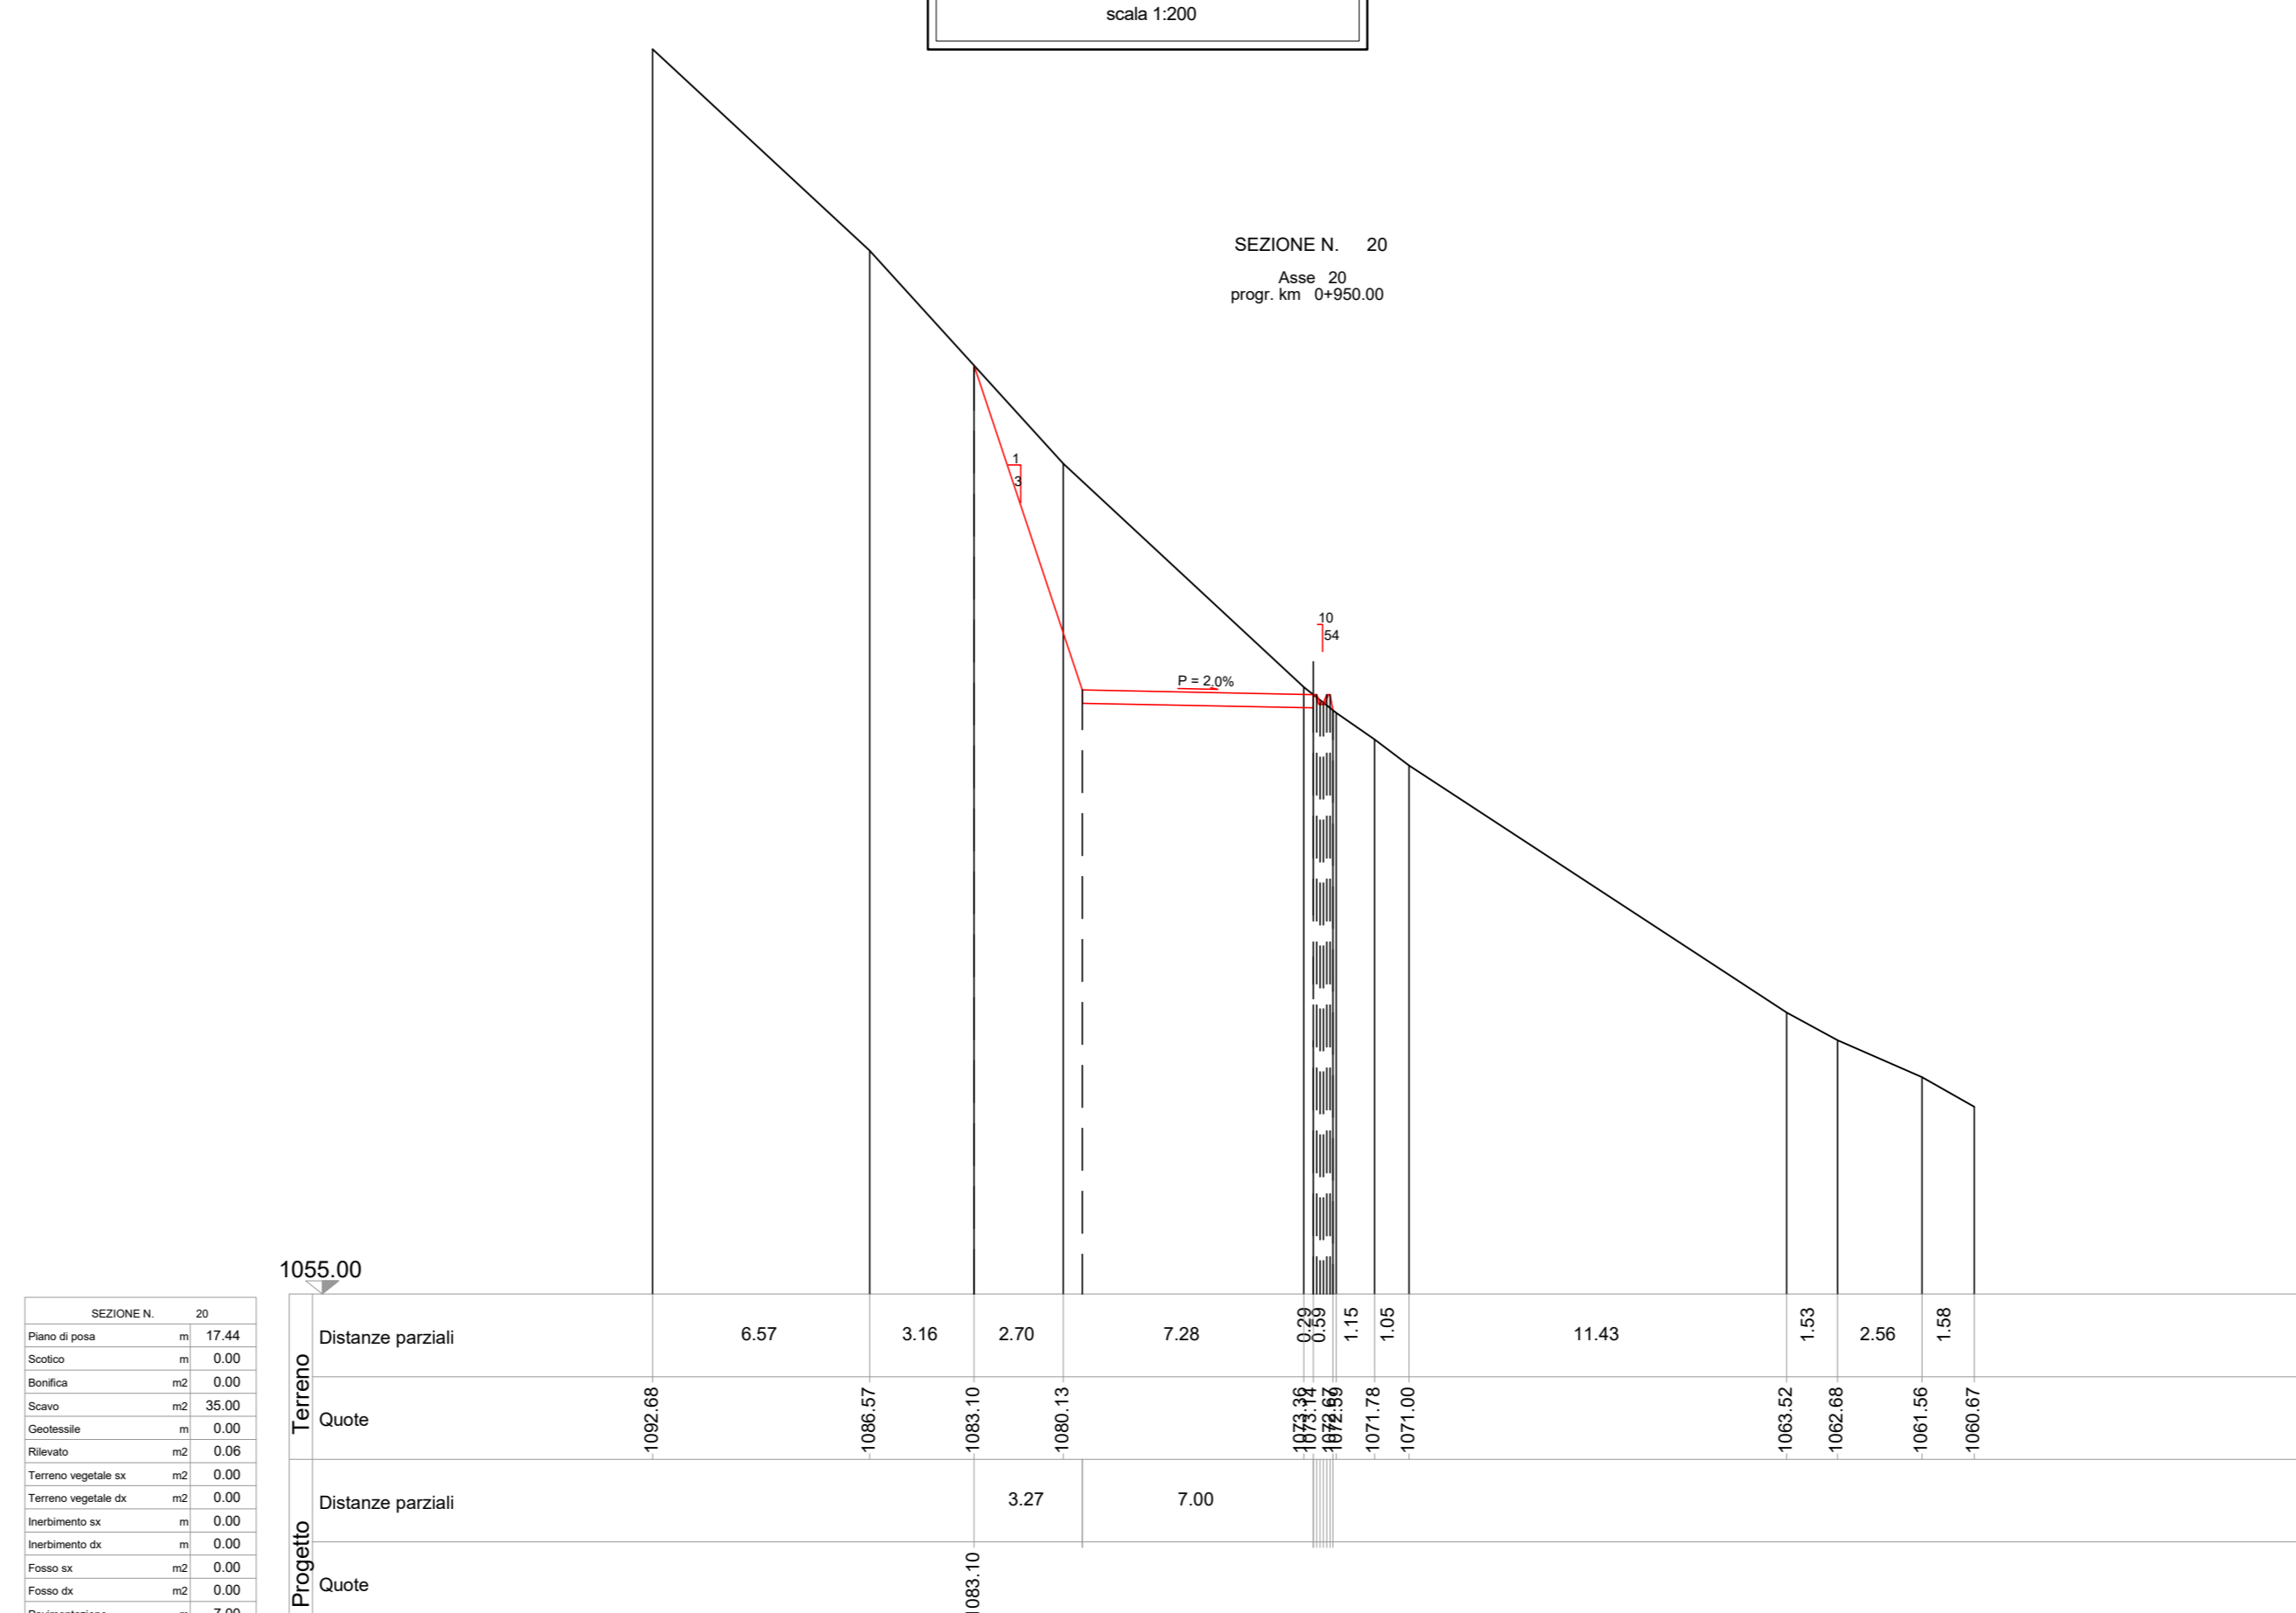


SEZIONE N. 23  
Asse 23  
prog. km 1+100.00

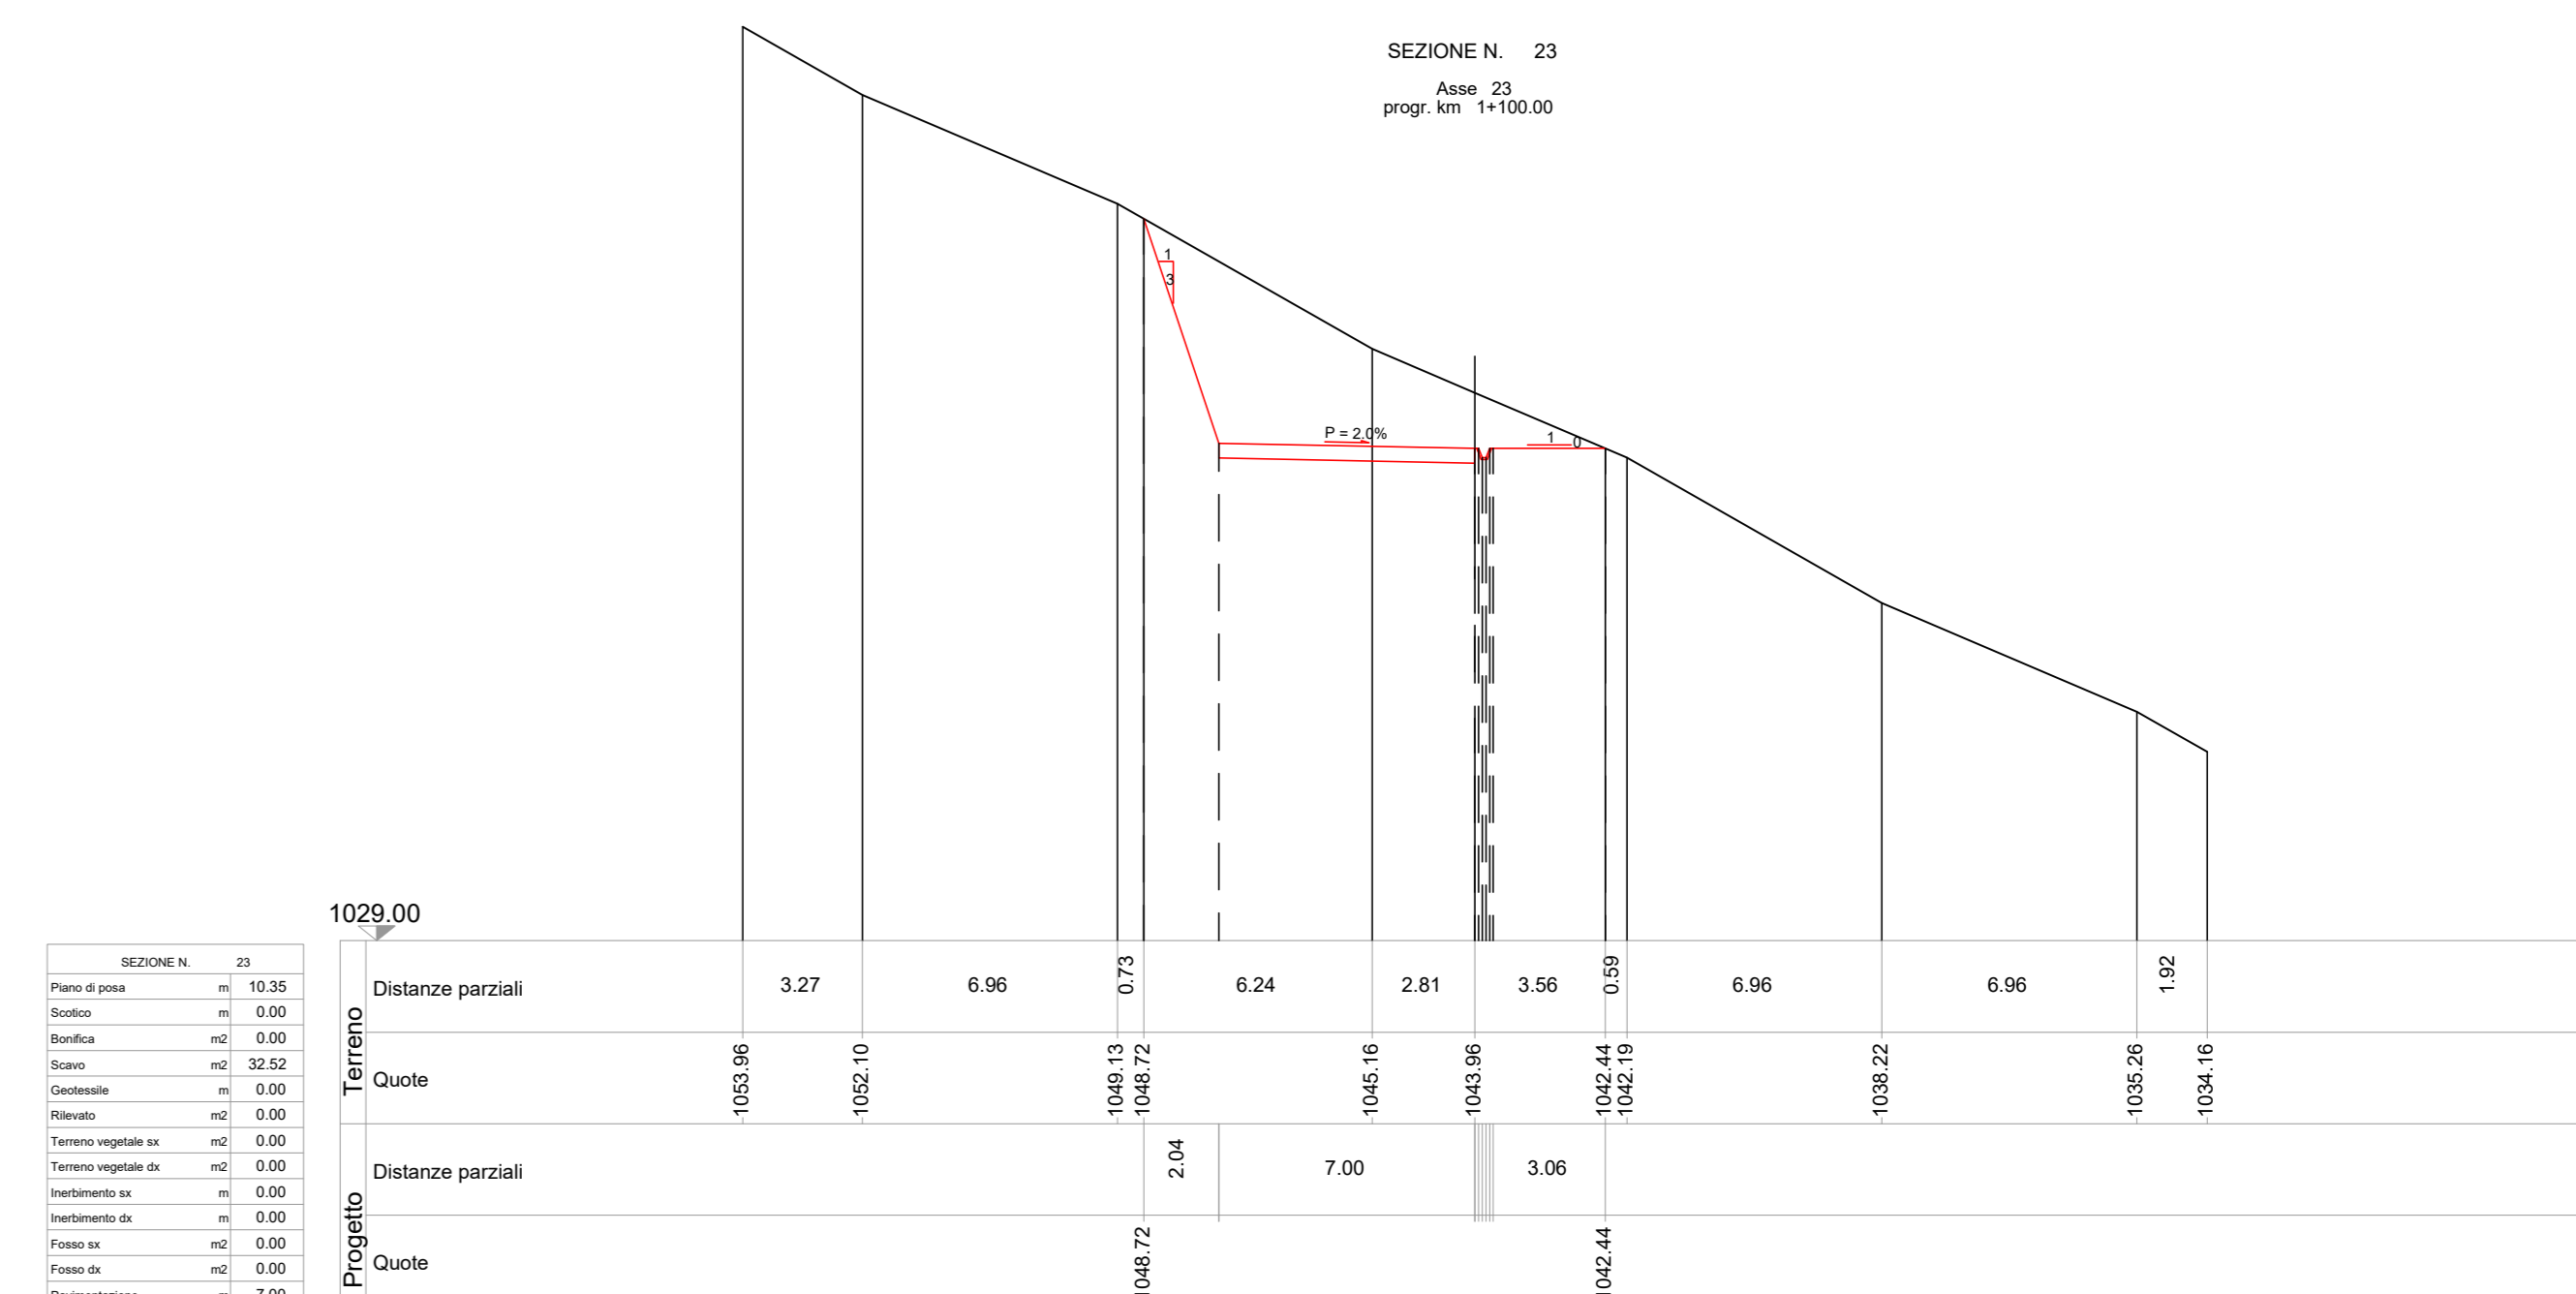


SEZIONE N. 18  
Asse 18  
prog. km 0+850.00

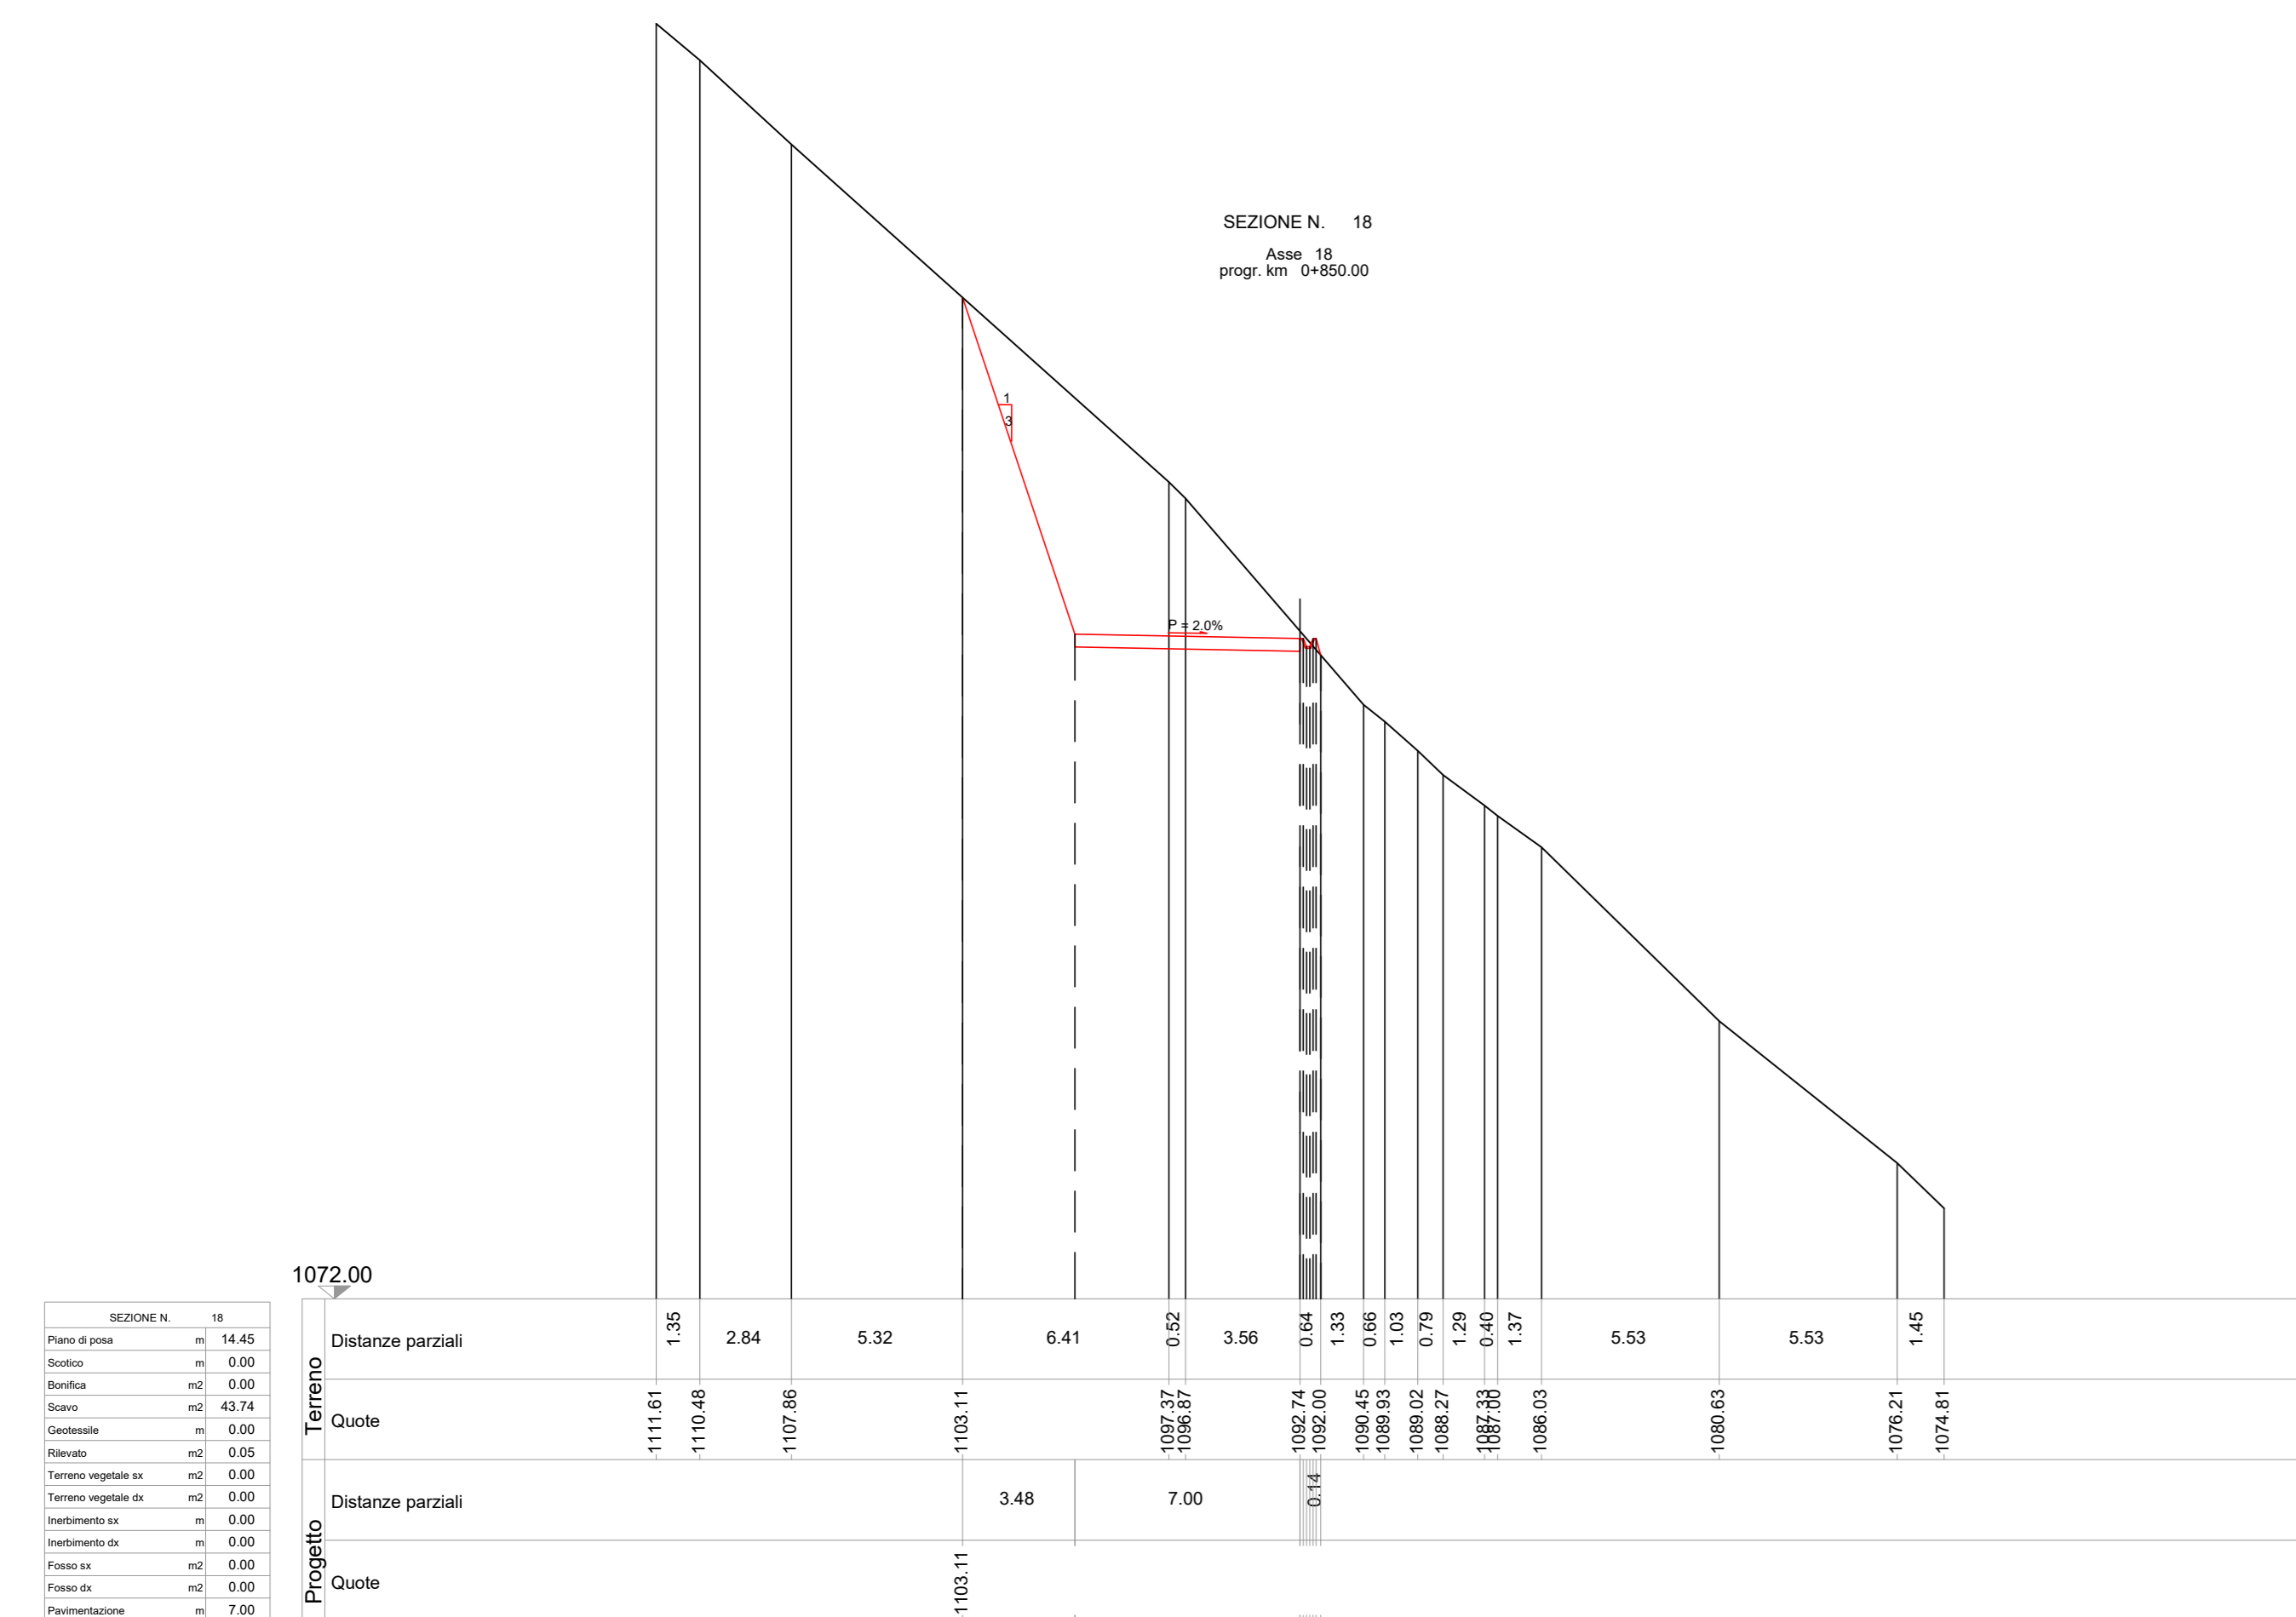


SEZIONE N. 21  
Asse 21  
prog. km 1+000.00

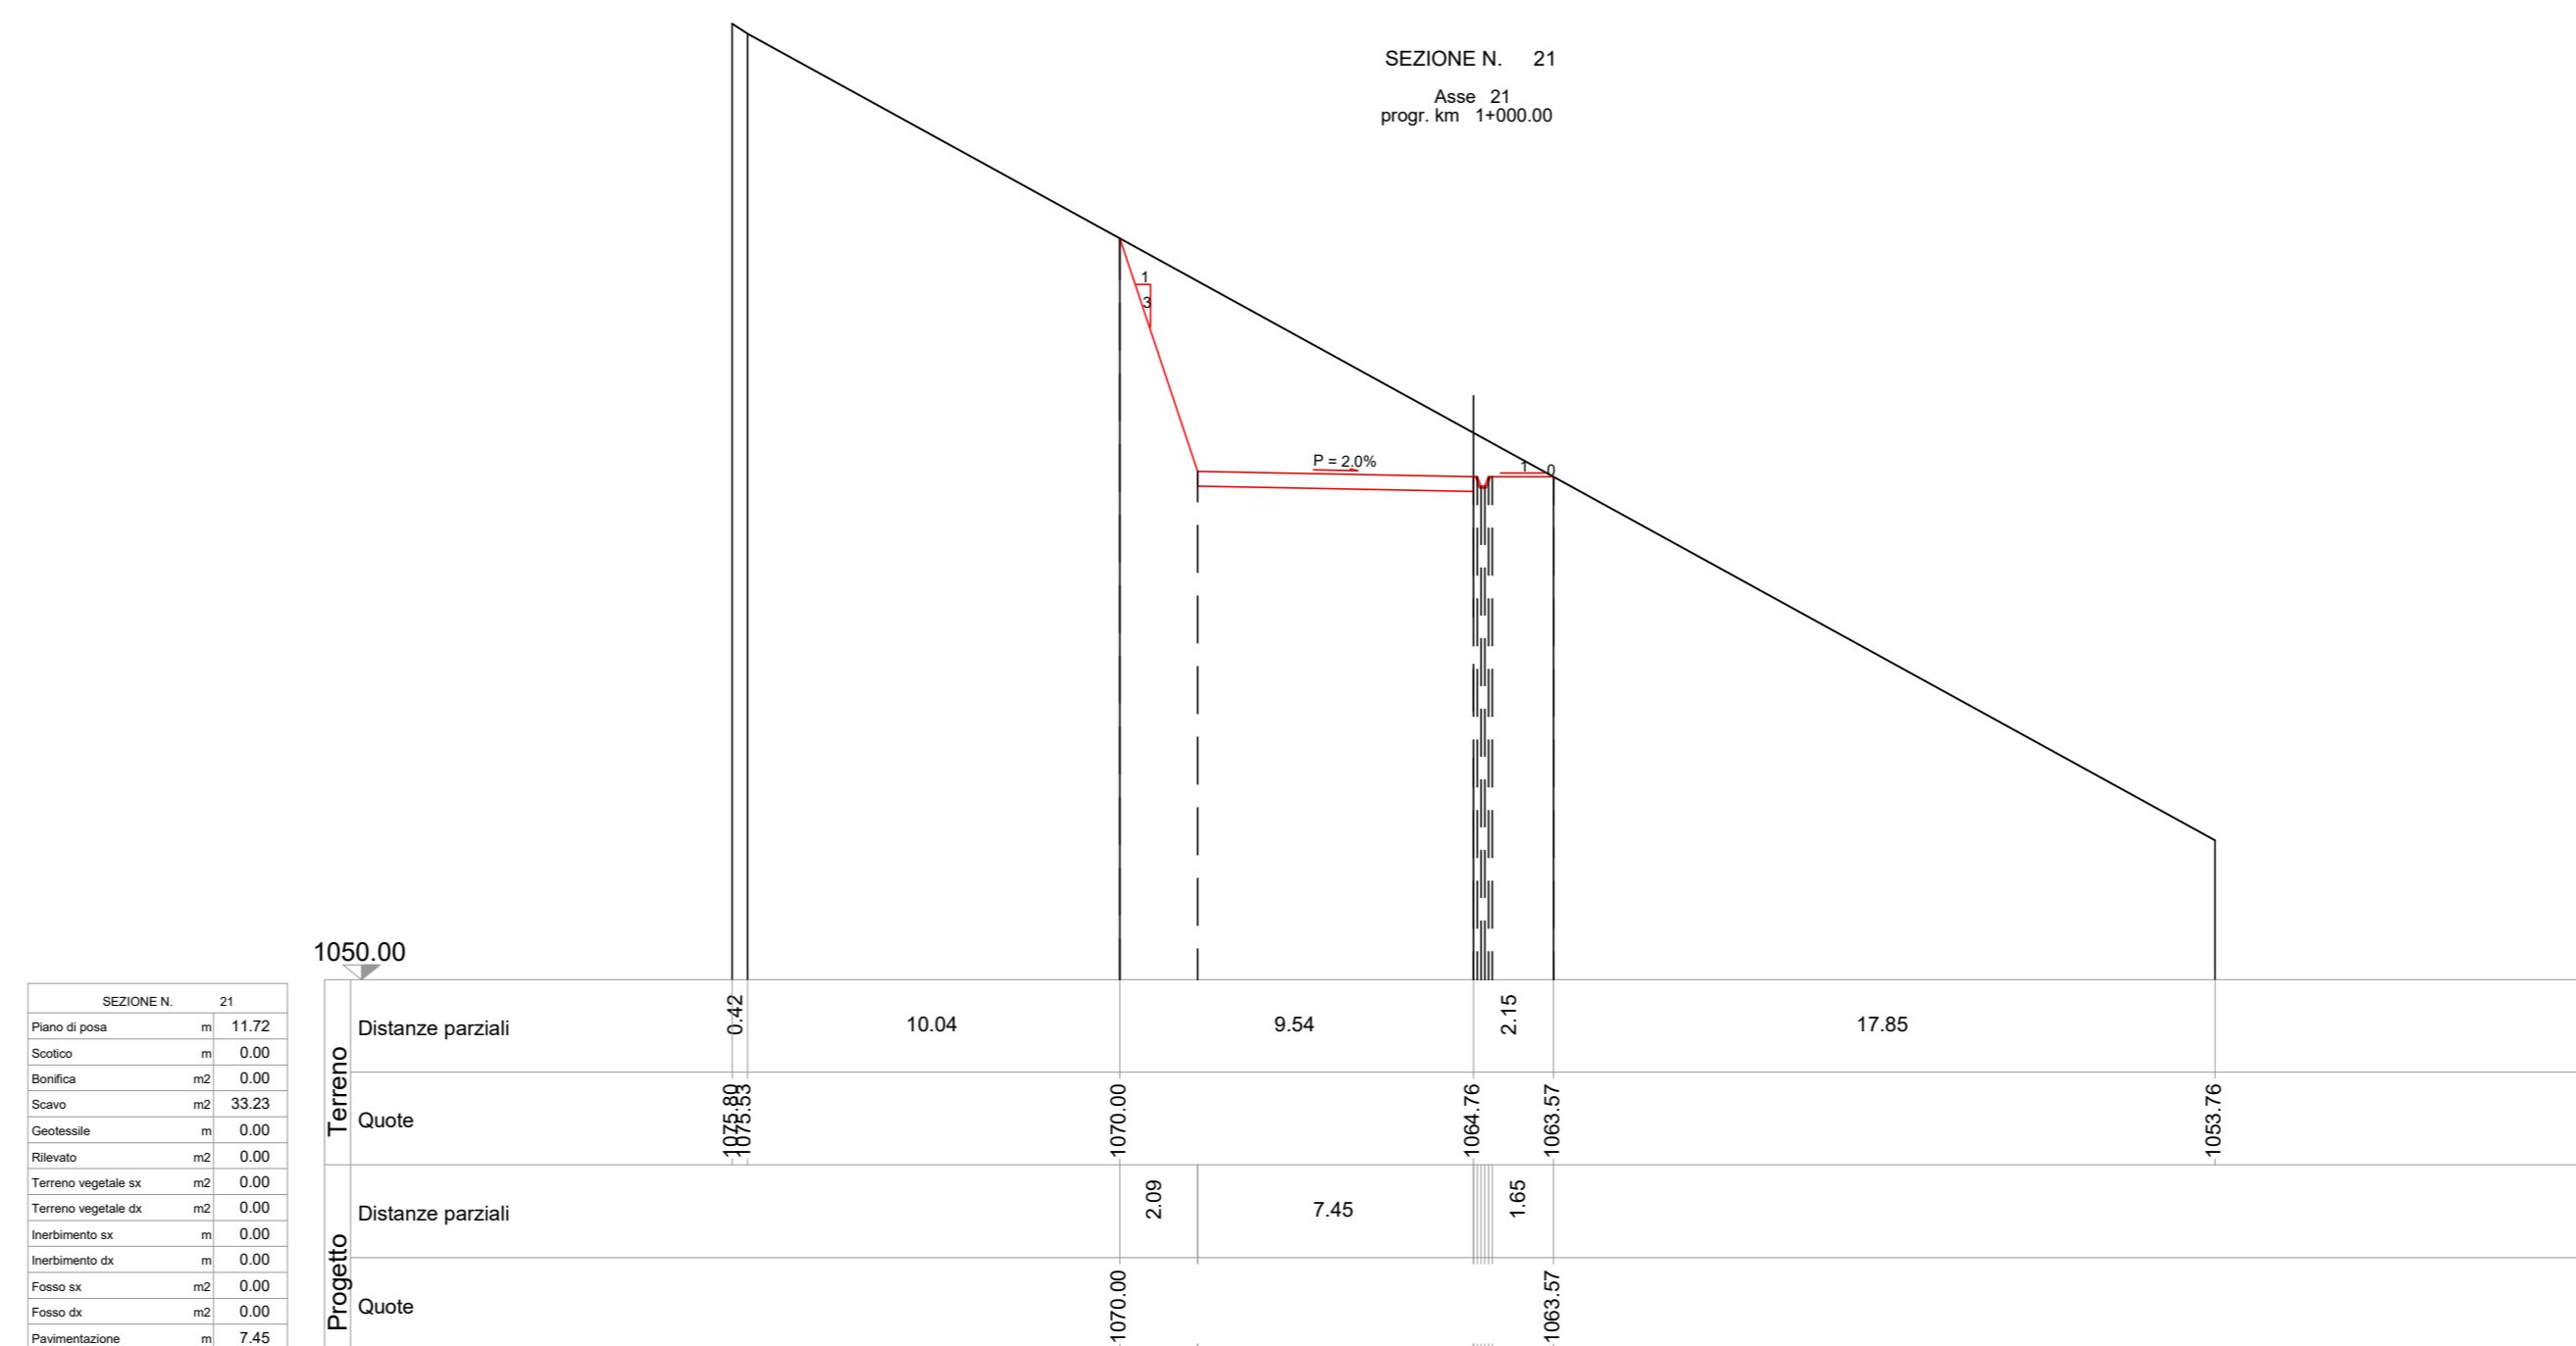


SEZIONE N. 24  
Asse 24  
prog. km 1+100.00

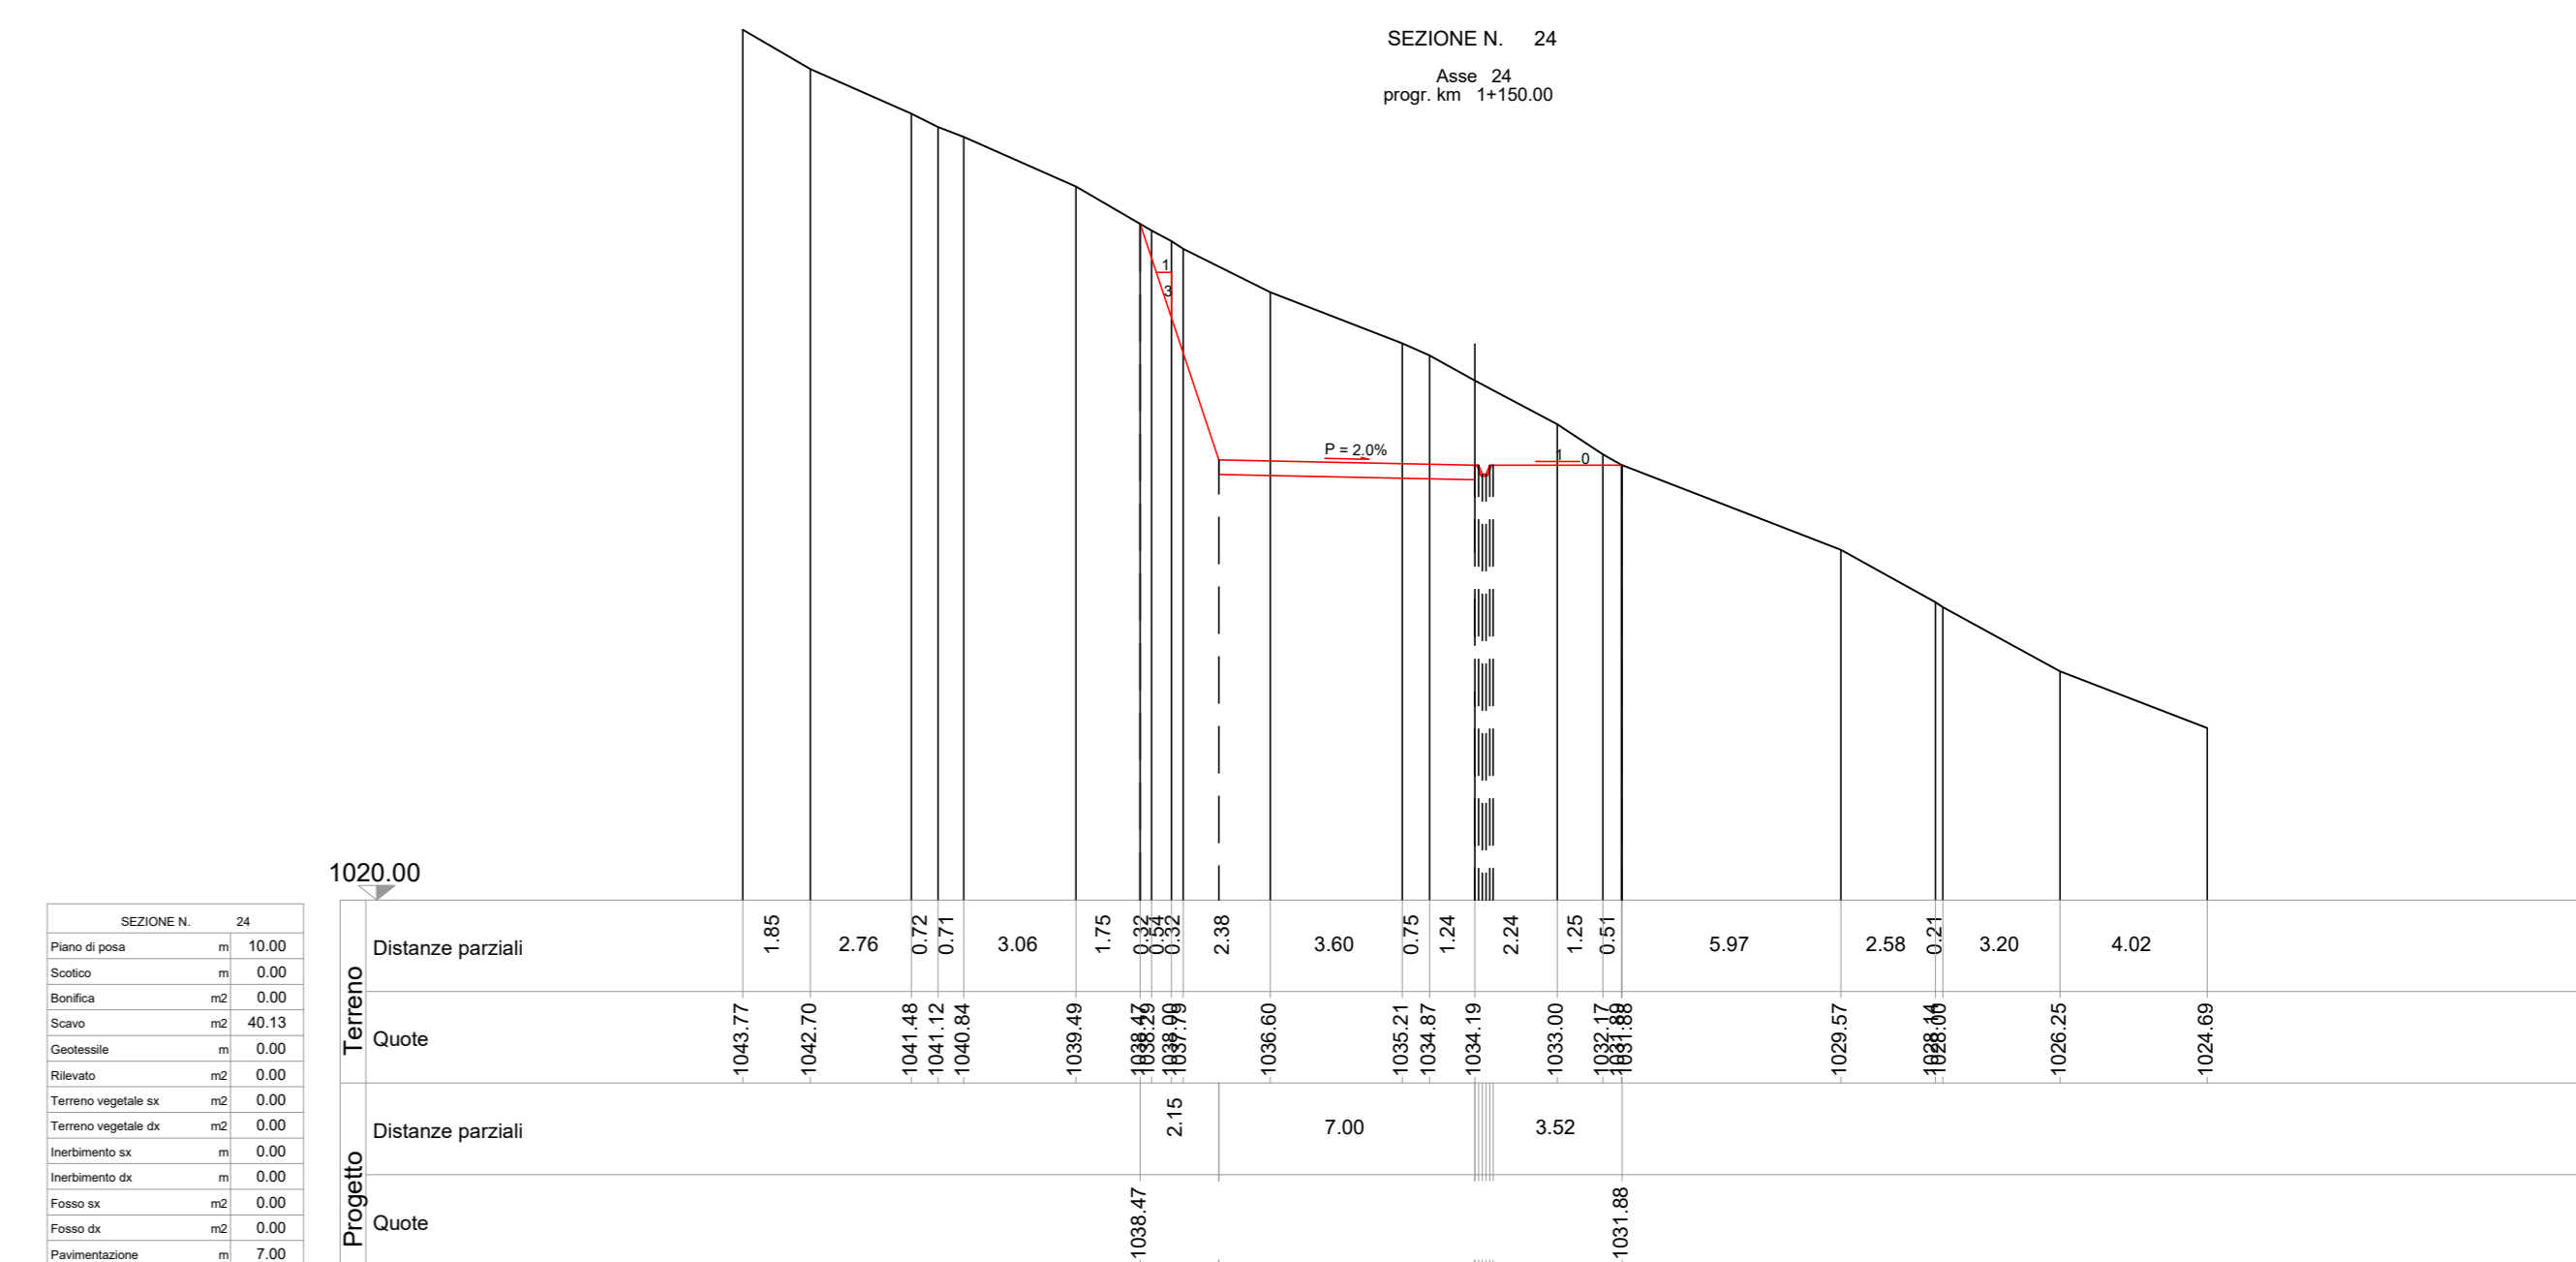

SEZIONE N. 19  
Asse 19  
prog. km 0+800.00

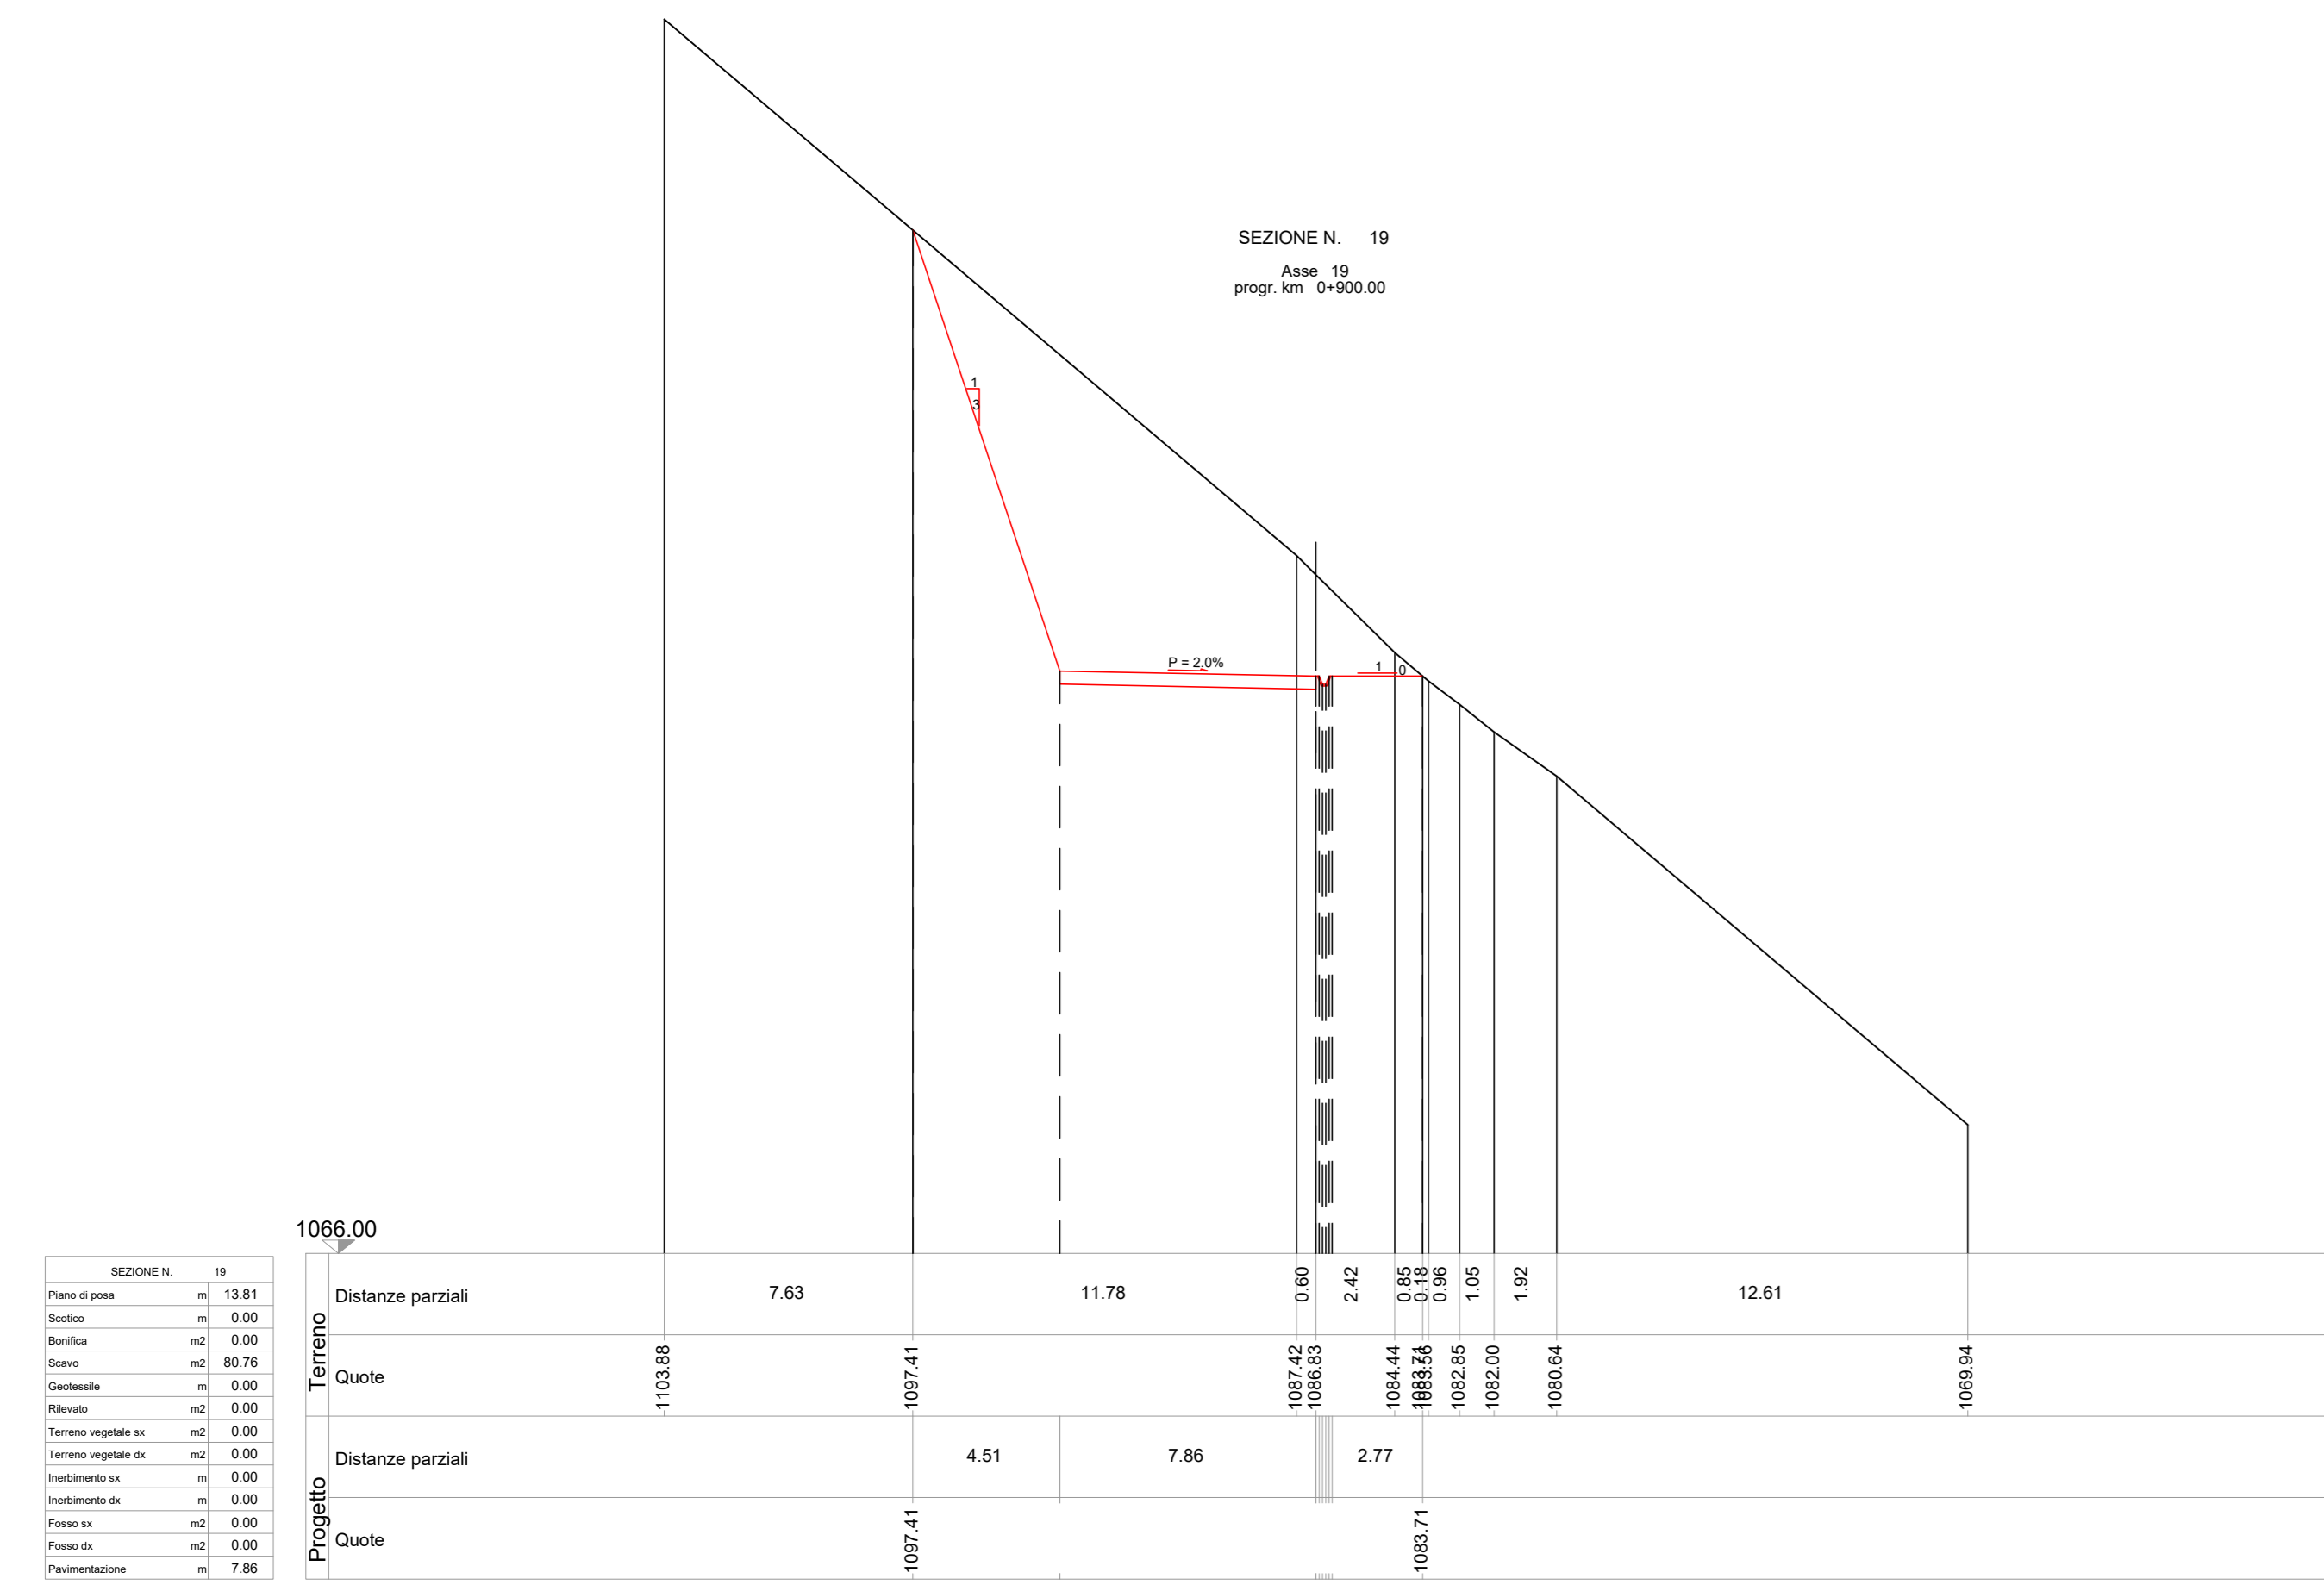

SEZIONE N. 22  
Asse 22  
prog. km 1+000.00

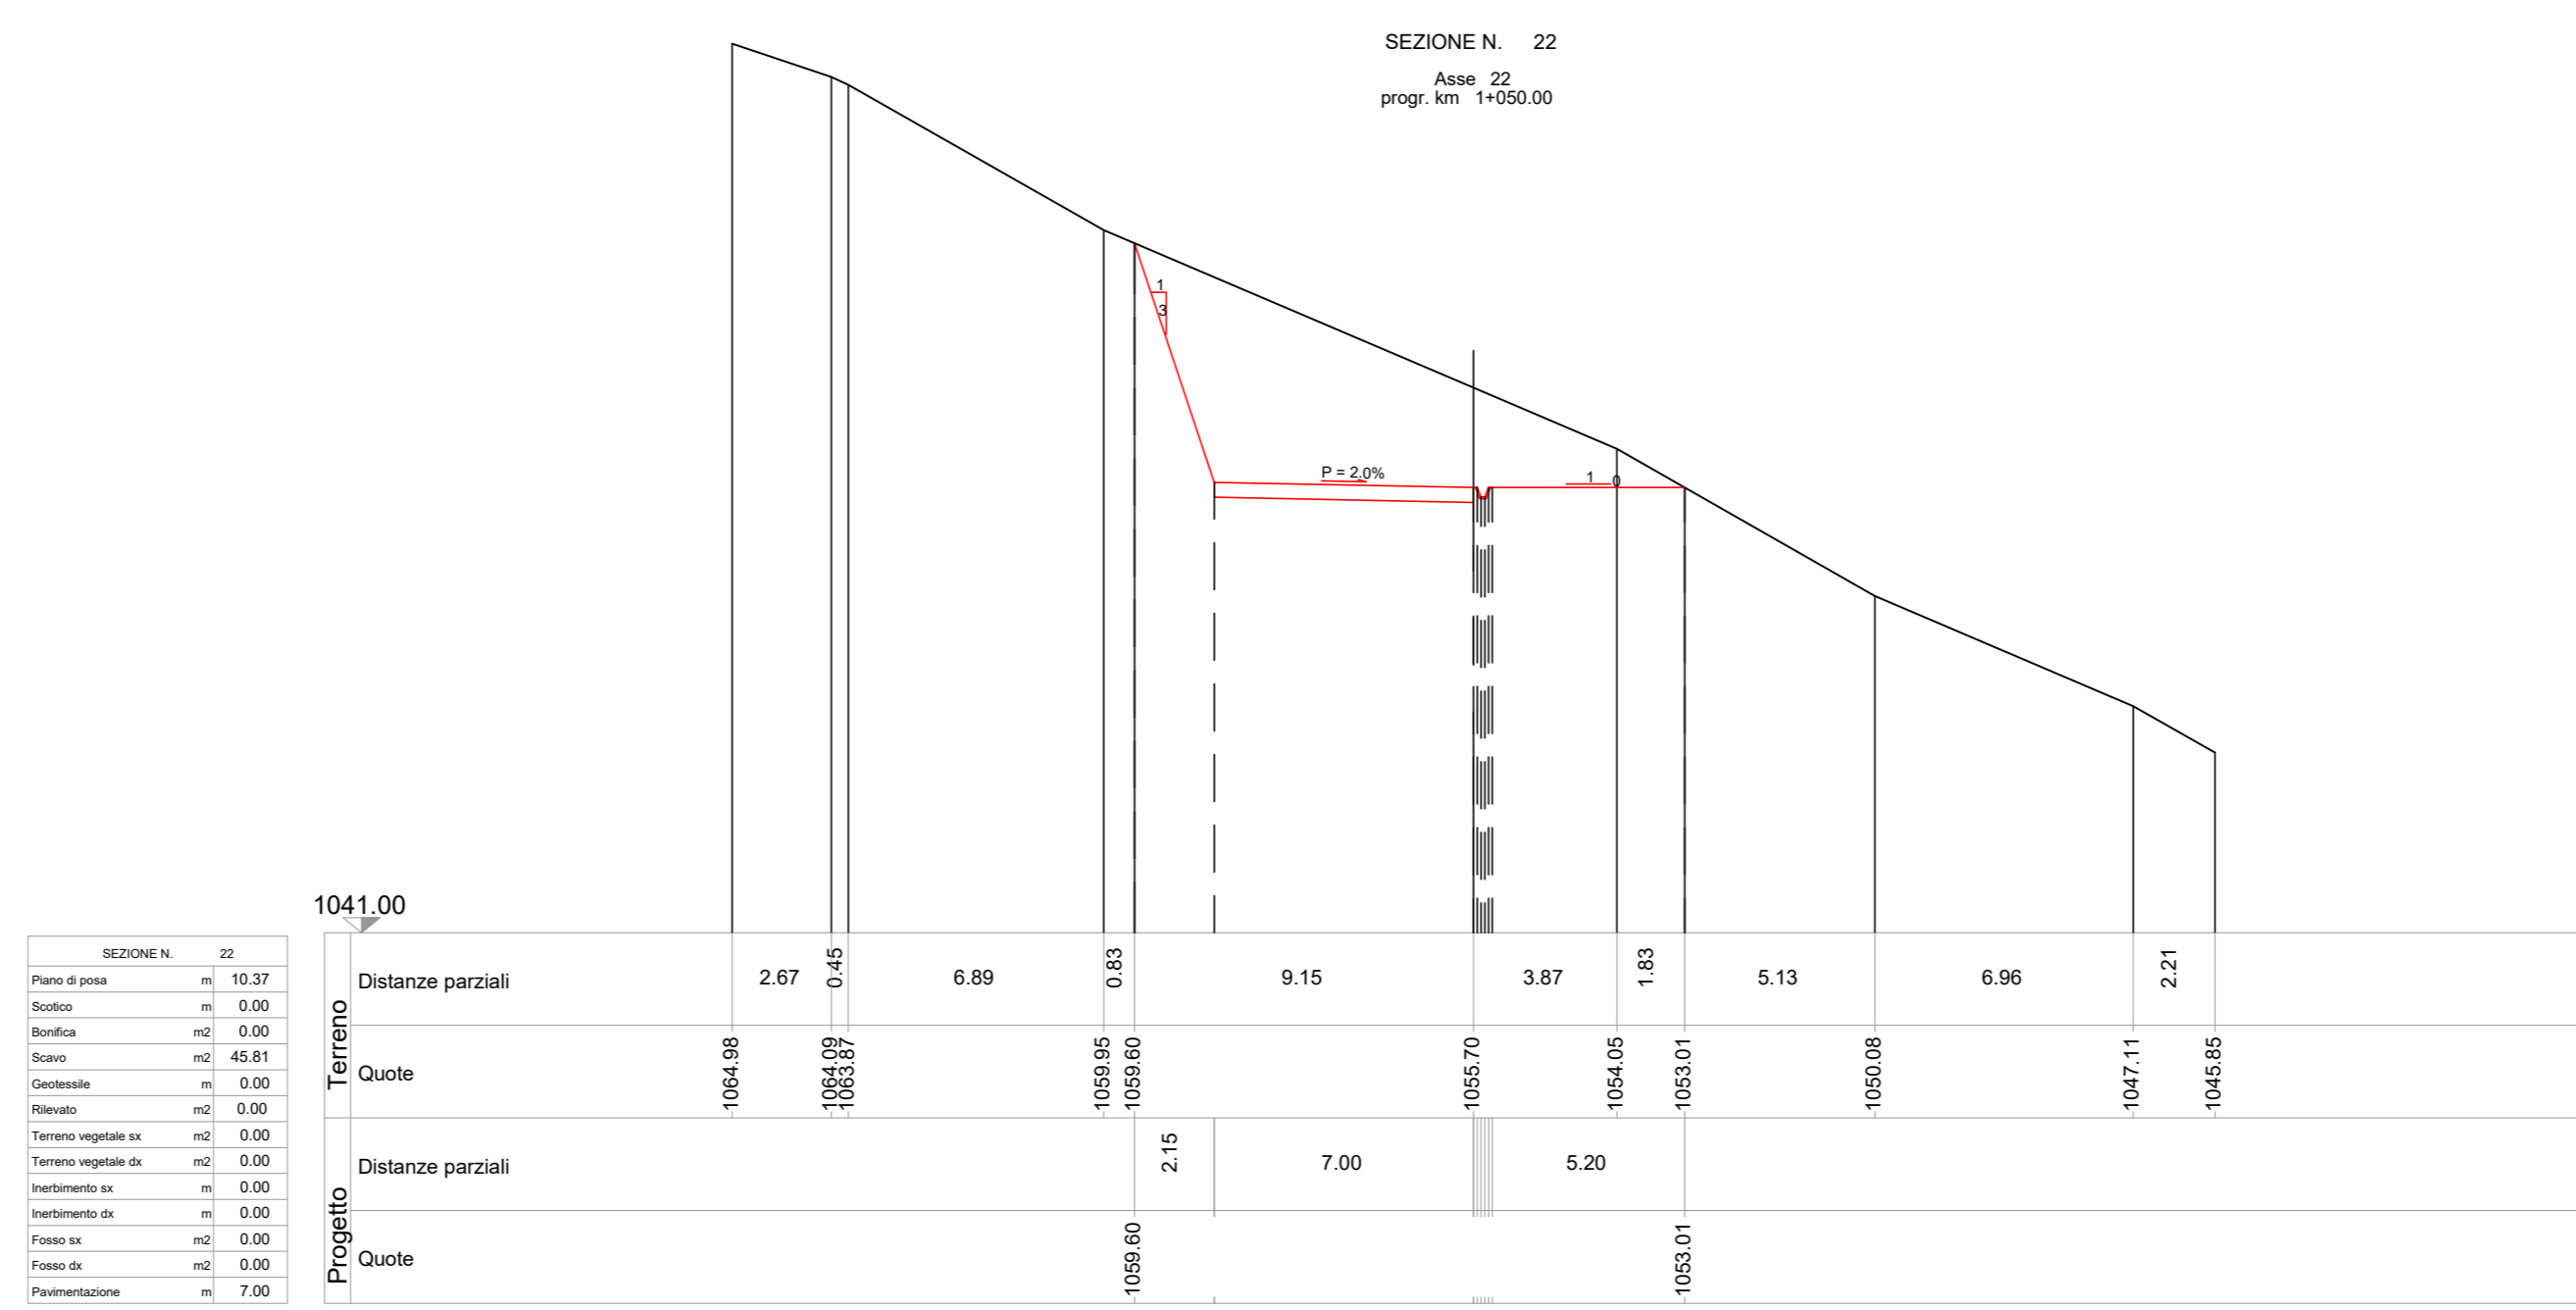

# PARCO EOLICO IMPERIA MONTI MORO E GUARDIABELLA

Il Committente: **18P** Energia S.p.A.  
Sede Legale: via Aldo Moro n. 28  
26043, Breno (BS)  
P.IVA e C.F. 04324170986

Oggetto: **VIABILITA' DI ACCESSO**  
TITOLO: **STRADA DA TURBINA 6 A TURBINA 7  
SAN BERNARDO DI CONIO**  
SEZIONI TRASVERSALI STATO DI PROGETTO 17 - 24  
Ing. Silvio Mario Bauducco

Data	Emis.	Aggiornamento	Data	Contr.	Data	Autor.
04/2023	MB	Emissione	04/2023	SMB	04/2023	SMB

SCALA 1:200  
FORMATO A0  
APRILE 2023

Commissa	Tp. Impianto	Fase Progetto	Disciplina	Tp. Doc.	Titolo	N. Ediz.	REV
22109	EO	DE	CJ	D	05	0206	A

PROGETTAZIONE EDILE, AMBIENTALE, STRUTTURALE ED IMPIANTISTICA A CURA DI:  
**I Tecnici:** Coord. gruppo di progettazione  
Ing. Silvio Mario Bauducco  
Collaboratori:  
Geom. Benzonni Manuel  
Per. Ing. Bissini Emanuele  
Ing. Occhiuto Felice  
Arch. Ostino Paolo  
Arch. Pelloni Martina

**BAUTEL S.p.A.** Sede Amministrativa via Manonelli, 23 10024 Moncalieri (TO)  
tel. 011 662111 - 011 6621919 e-mail: general@bautel.it  
Sede operativa Torino - via Manonelli, 23 10024 Moncalieri (TO)  
Sede operativa Genova - via Bardaroli, 24 16121 Genova (GE)

TUTTI I DIRITTI SONO RISERVATI. Questo documento è di proprietà esclusiva del progettista ed indicato su quale si riserva ogni diritto. Pertanto questo documento non può essere copiato, riprodotto, comunicato o divulgato ad altri o usato in qualsiasi maniera, nemmeno per fini sperimentali, senza autorizzazione scritta dal tecnico progettista.