SEZIONI TRASVERSALI DI PROGETTO
scala 1:200

SEZIONE N. 34
asse 34
progr. km 1+812.00

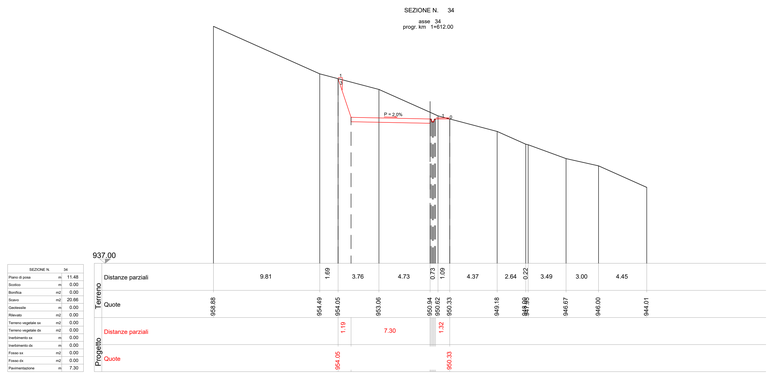

SEZIONE N.	34	
Piano di posa	m	11.48
Scotico	m	0.00
Bonifica	m2	0.00
Scavo	m2	20.66
Cavidotto	m	0.00
Rilevato	m2	0.00
Terreno vegetale se	m2	0.00
Terreno vegetale da	m2	0.00
Inerbimento se	m	0.00
Inerbimento da	m	0.00
Fosso se	m2	0.00
Fosso da	m2	0.00
Pavimentazione	m	7.30

SEZIONE N. 35
asse 35
progr. km 1+662.00

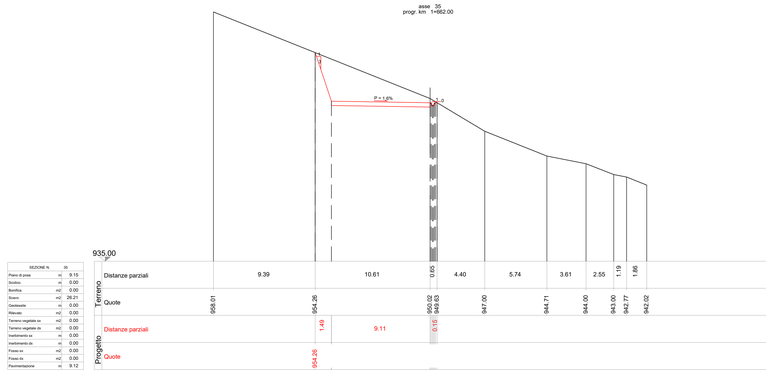

SEZIONE N.	35	
Piano di posa	m	9.15
Scotico	m	0.00
Bonifica	m2	0.00
Scavo	m2	26.21
Cavidotto	m	0.00
Rilevato	m2	0.00
Terreno vegetale se	m2	0.00
Terreno vegetale da	m2	0.00
Inerbimento se	m	0.00
Inerbimento da	m	0.00
Fosso se	m2	0.00
Fosso da	m2	0.00
Pavimentazione	m	9.12

SEZIONE N. 36
asse 36
progr. km 1+712.00

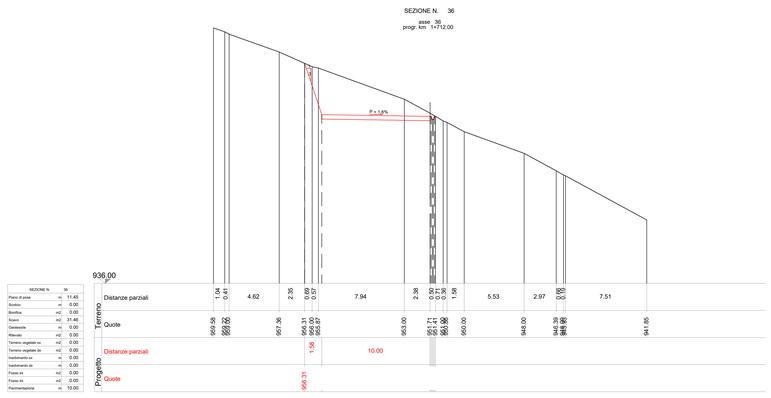

SEZIONE N.	36	
Piano di posa	m	11.45
Scotico	m	0.00
Bonifica	m2	0.00
Scavo	m2	31.48
Cavidotto	m	0.00
Rilevato	m2	0.00
Terreno vegetale se	m2	0.00
Terreno vegetale da	m2	0.00
Inerbimento se	m	0.00
Inerbimento da	m	0.00
Fosso se	m2	0.00
Fosso da	m2	0.00
Pavimentazione	m	10.00

SEZIONE N. 37
asse 37
progr. km 1+762.00

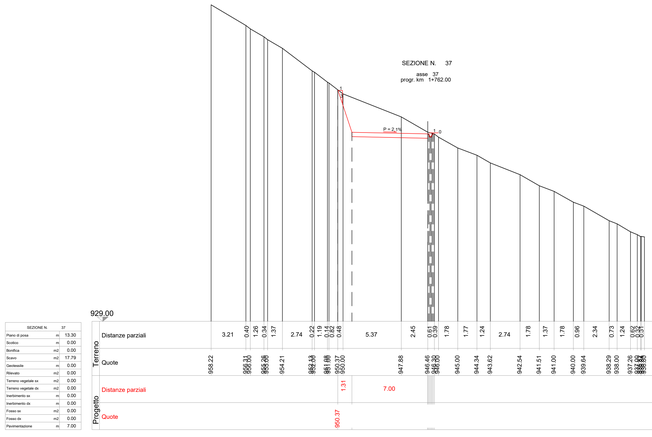

SEZIONE N.	37	
Piano di posa	m	13.30
Scotico	m	0.00
Bonifica	m2	0.00
Scavo	m2	17.79
Cavidotto	m	0.00
Rilevato	m2	0.00
Terreno vegetale se	m2	0.00
Terreno vegetale da	m2	0.00
Inerbimento se	m	0.00
Inerbimento da	m	0.00
Fosso se	m2	0.00
Fosso da	m2	0.00
Pavimentazione	m	7.00

SEZIONE N. 38
asse 38
progr. km 1+812.00

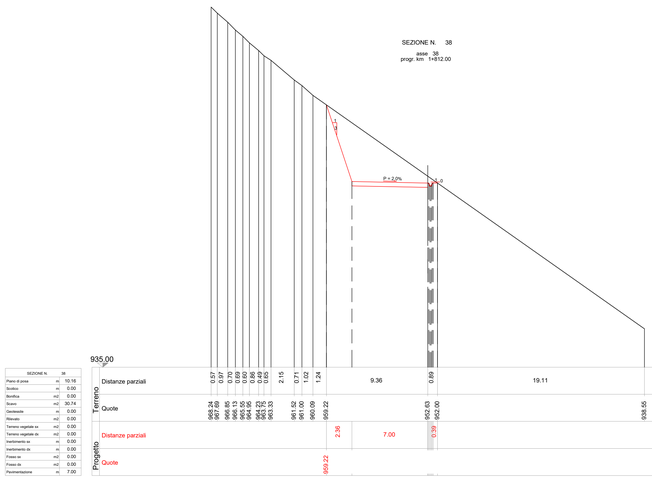

SEZIONE N.	38	
Piano di posa	m	10.16
Scotico	m	0.00
Bonifica	m2	0.00
Scavo	m2	30.74
Cavidotto	m	0.00
Rilevato	m2	0.00
Terreno vegetale se	m2	0.00
Terreno vegetale da	m2	0.00
Inerbimento se	m	0.00
Inerbimento da	m	0.00
Fosso se	m2	0.00
Fosso da	m2	0.00
Pavimentazione	m	7.00

SEZIONE N. 39
asse 39
progr. km 1+862.00

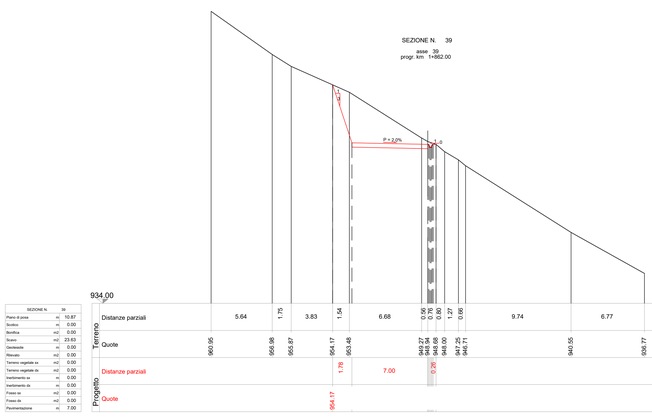

SEZIONE N.	39	
Piano di posa	m	10.87
Scotico	m	0.00
Bonifica	m2	0.00
Scavo	m2	23.83
Cavidotto	m	0.00
Rilevato	m2	0.00
Terreno vegetale se	m2	0.00
Terreno vegetale da	m2	0.00
Inerbimento se	m	0.00
Inerbimento da	m	0.00
Fosso se	m2	0.00
Fosso da	m2	0.00
Pavimentazione	m	7.00

SEZIONE N. 40
asse 40
progr. km 1+912.00

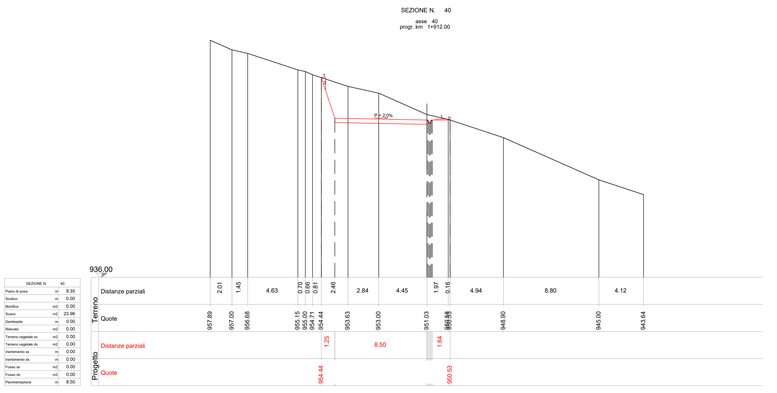
P = 2,0%
936,00
Distanze parziali 2.01 1.45 4.63 0.70 0.80 0.80 2.46 2.84 4.45 1.97 0.16 4.94 8.80 4.12
Terreno Quote 957.89 957.00 956.69 955.15 954.71 954.44 953.63 953.00 951.03 949.06 948.90 945.00 943.84
Progetto Distanze parziali 1.25 8.50 1.64
Quote 954.44 950.83

SEZIONE N.	40	
Piano di posa	m	9.35
Scotico	m	0.00
Bonifica	m2	0.00
Scavo	m2	23.96
Cavidotto	m	0.00
Rilevato	m2	0.00
Terreno vegetale se	m2	0.00
Terreno vegetale da	m2	0.00
Inerbimento se	m	0.00
Inerbimento da	m	0.00
Fosso se	m2	0.00
Fosso da	m2	0.00
Pavimentazione	m	8.50

SEZIONE N. 41
asse 41
progr. km 1+962.00

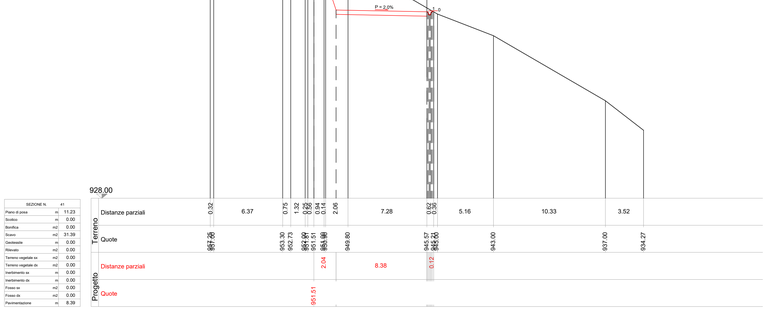
P = 2,0%
928,00
Distanze parziali 0.32 6.37 0.75 1.32 0.05 0.05 0.14 2.06 7.28 0.62 0.30 5.16 10.33 3.52
Terreno Quote 957.26 956.94 956.89 953.30 952.77 952.72 951.51 951.46 951.32 949.80 945.57 945.27 943.00 937.00 934.27
Progetto Distanze parziali 2.04 8.38 0.12
Quote 951.51

SEZIONE N.	41	
Piano di posa	m	11.23
Scotico	m	0.00
Bonifica	m2	0.00
Scavo	m2	31.39
Cavidotto	m	0.00
Rilevato	m2	0.00
Terreno vegetale se	m2	0.00
Terreno vegetale da	m2	0.00
Inerbimento se	m	0.00
Inerbimento da	m	0.00
Fosso se	m2	0.00
Fosso da	m2	0.00
Pavimentazione	m	8.39

PARCO EOLICO
IMPERIA MONTI MORO E GUARDIABELLA

Il Committente: 18 PIÙ ENERGIA srl

Sede Legale: via Aldo Moro n. 28
25043, Breno (BS)
P.IVA e C.F. 04324170986

Oggetto:
VIABILITA' DI ACCESSO

Titolo:
STRADA DA TURBINA 6 A TURBINA 7
SAN BERNARDO DI CONIO
SEZIONI TRASVERSALI STATO DI PROGETTO 34 - 41

Il Progettista
Ing. Silvio Mario Bauducco

Data	Emis.	Aggiornamento	Data	Contr.	Data	Autor.
04/2023	MB	Emissione	04/2023	SMB	04/2023	SMB

SCALA 1:200
FORMATO A0
APRILE 2023

Commessa	Tip. impianto	Fase Progetto	Disciplina	Tip. Doc.	Titolo	N. Elab	REV.
22109	EO	DE	CI	D	05	0208	A

PROGETTAZIONE EDILE, AMBIENTALE, STRUTTURALE ED IMPIANTISTICA A CURA DI:

I Tecnici:
Coord. gruppo di progettazione
Ing. Silvio Mario Bauducco

Collaboratori
Geom. Benzoni Manuel
Per. Ind. Biasin Emanuele
Ing. Occhiuto Felice
Arch. Ostino Paolo
Arch. Pelleri Martina

BAUTEL S.R.L.
Sede Amministrativa via Maroncelli, 23 10024 Moncalieri (TO)
tel 011.6052113 - 011.6059915 e-mail: amministrazione@bautel.it
Sede operativa Torino - via Maroncelli, 23 10024 Moncalieri (TO)
Sede operativa Genova - via Banderali, 2/4 16121 Genova (GE)

File: Tavole_planimetria 6-7.dwg

TUTTI I DIRITTI SONO RISERVATI - Questo documento è di proprietà esclusiva del progettista ivi indicato sul quale si riserva ogni diritto. Pertanto questo documento non può essere copiato, riprodotto, comunicato o divulgato ad altri o usato in qualsiasi maniera, nemmeno per fini sperimentali, senza autorizzazione scritta dallo stesso progettista.