


STRADA DI COLLEGAMENTO TURBINE 1-6
INQUADRAMENTO GENERALE

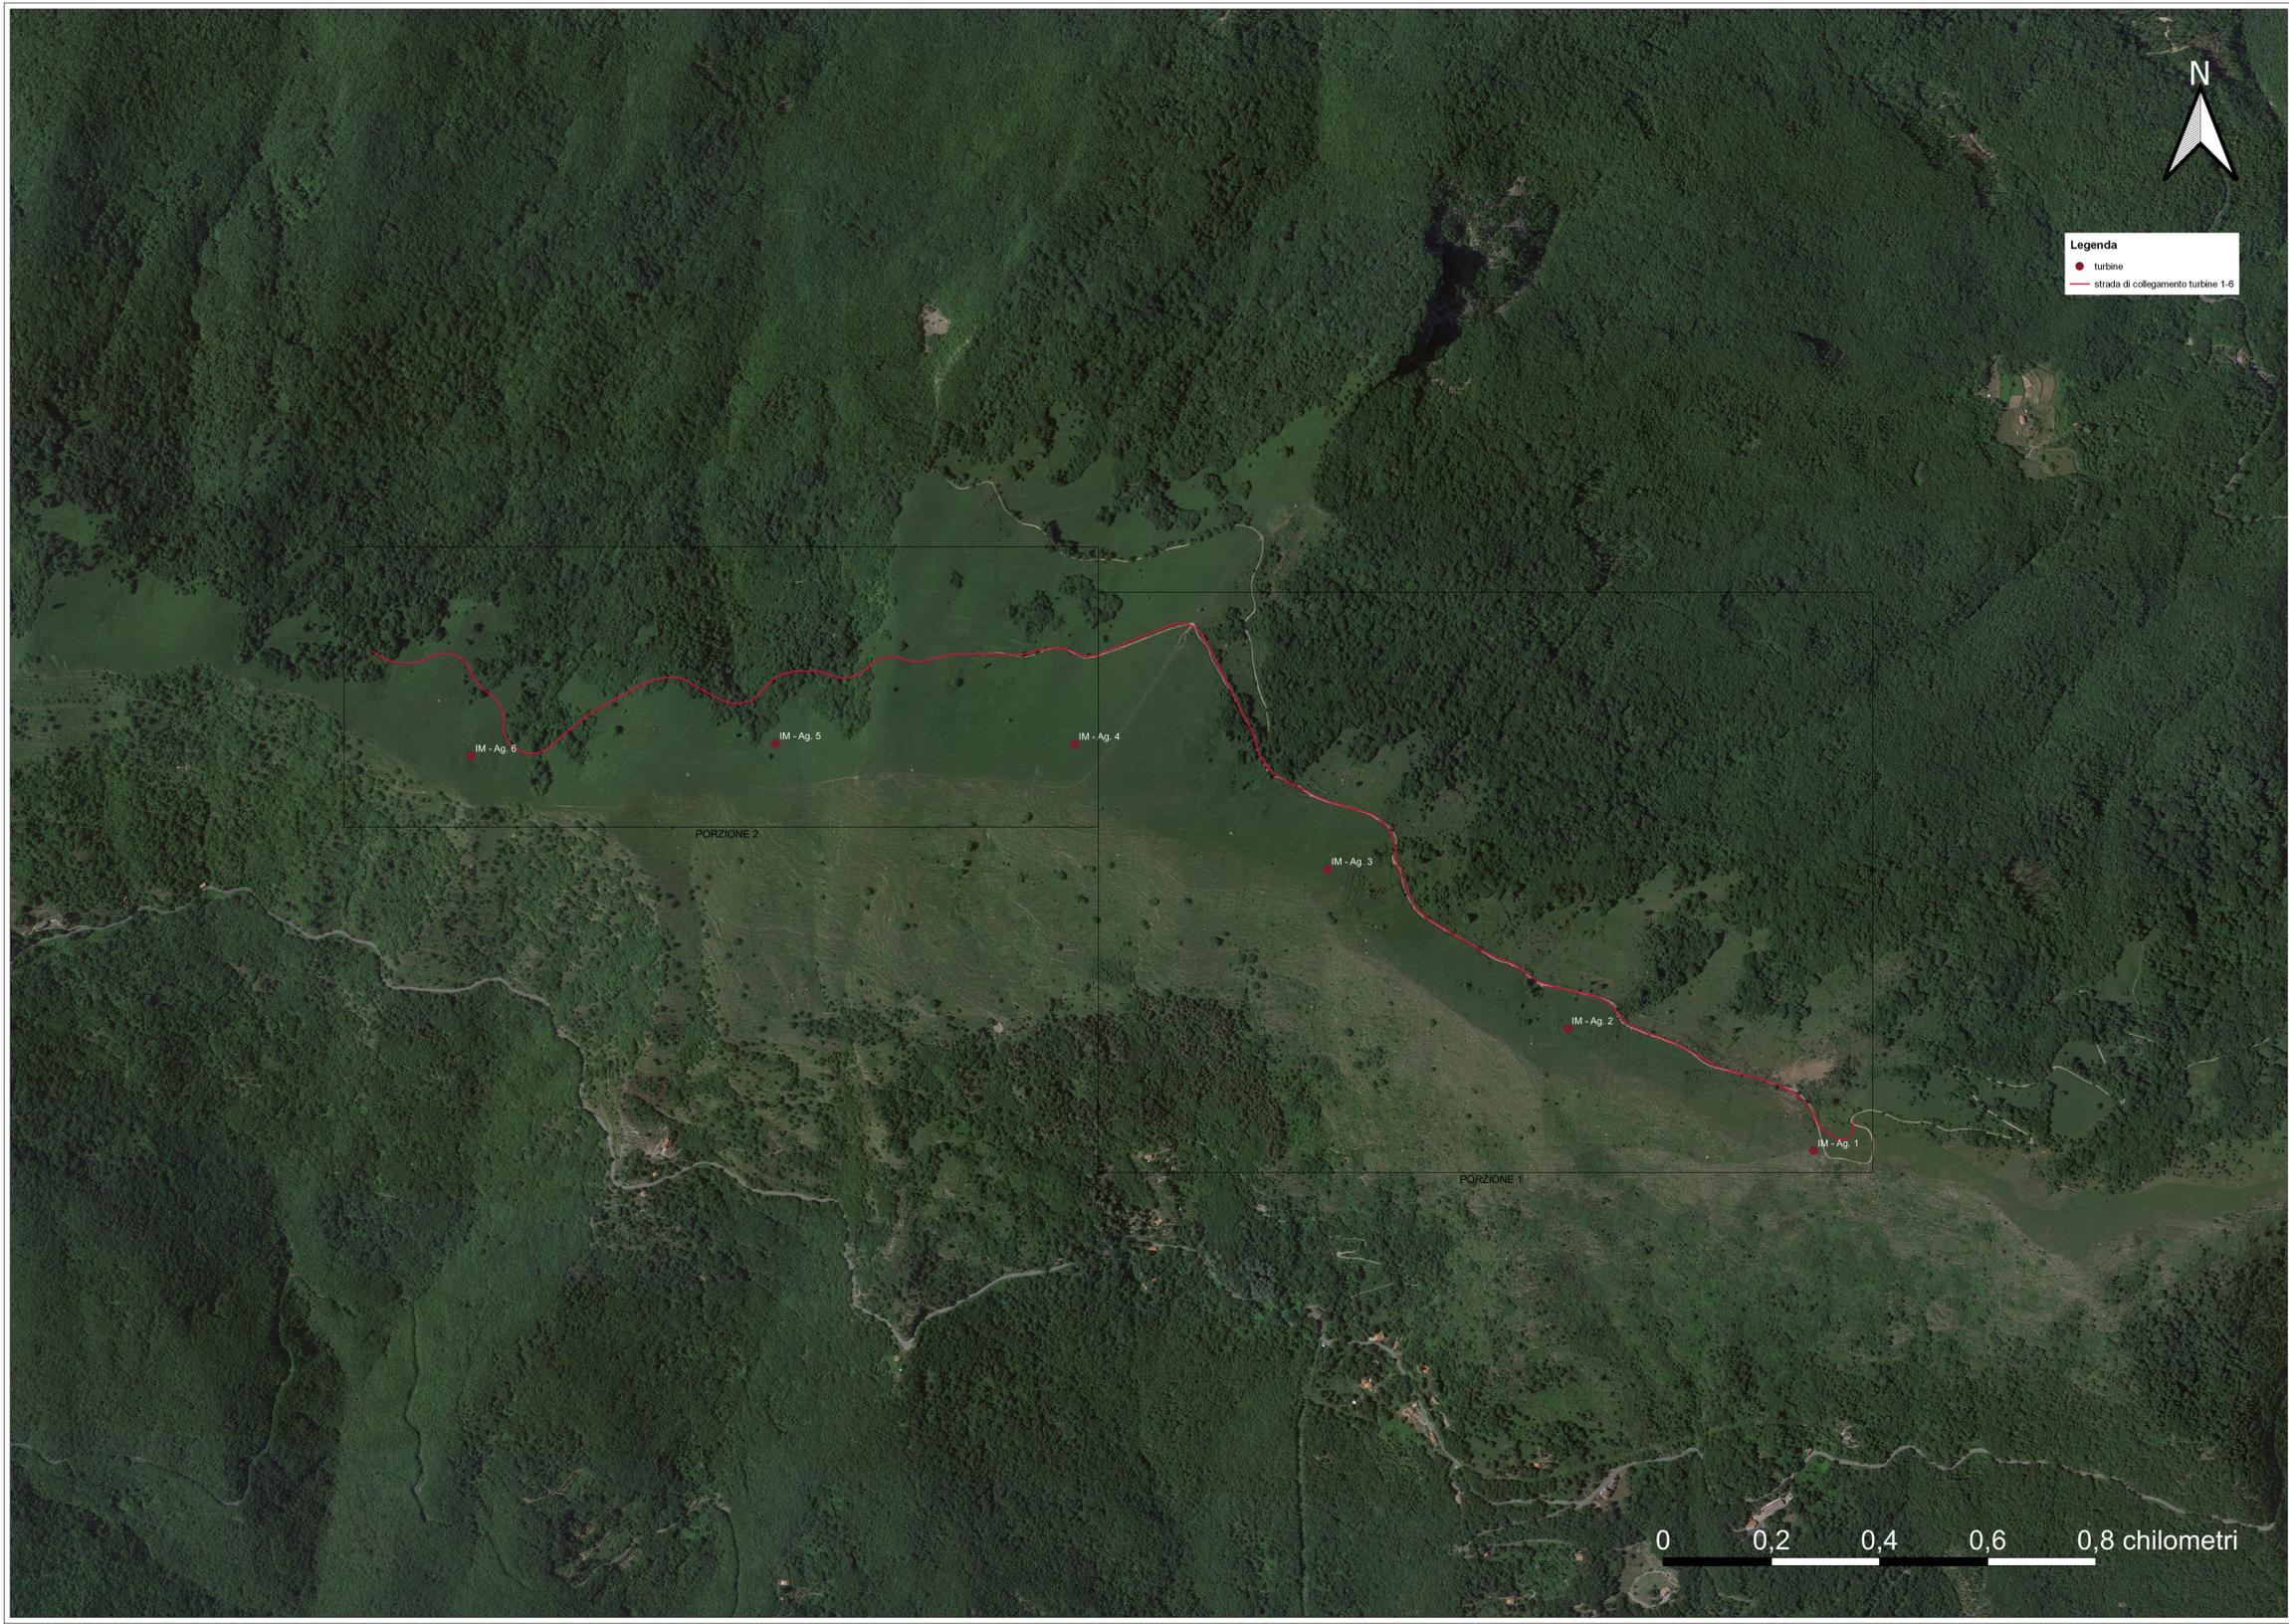

Legenda
 ● turbine
 — strada di collegamento turbine 1-6

PARCO EOLICO
IMPERIA MONTI MORO
E GUARDIABELLA

Il Committente: **18P** titolo ENERGIA
 Sede Legale: via Aldo Moro n. 28
 25043, Breno (BS)
 P.IVA e C.F. 04324170986

Oggetto: **VIABILITA' DI ACCESSO**
 Titolo: **STRADA DA TURBINA 1 A TURBINA 6 - INQUADRAMENTO GENERALE**
 Il Progettista: Ing. Silvio Mario Bauducco

Data	Emis.	Aggiornamento	Data	Contr.	Data	Autor.
04/2023	FP	Emissione	04/2023	SMB	04/2023	SMB

SCALA 1:10.000
 FORMATO A0
 APRILE 2023

Commissa	Tip. Impianto	Fase Progetto	Disciplina	Tip. Doc.	Tasso	N. Elabor.	REV.
22109	EO	DE	CI	D	05	0213	A

PROGETTAZIONE EDILE, AMBIENTALE, STRUTTURALE ED IMPIANTISTICA A CURA DI:
 I Tecnici: Coord. gruppo di progettazione: Ing. Silvio Mario Bauducco
 Collaboratori: Geom. Benzioni Manuel, Per. Ind. Biasini Emanuele, Ing. Occhiero Felice, Arch. Ostino Paolo, Arch. Pelleri Martina
BAUTEL S.R.L.
 Sede Amministrativa via Marconi, 23 10024 Moncalieri (TO)
 tel 011 6024113 - 011 6029919 e-mail: amministrazione@bautel.it
 Sede operativa Torino - via Marconi, 23 10024 Moncalieri (TO)
 Sede operativa Genova - via Bardarati, 24 16121 Genova (GE)

TUTTI I DIRITTI SONO RISERVATI. Questo documento è il prodotto esclusivo del progettista ed indicato su quale si basa ogni diritto. Pertanto questo documento non può essere copiato, riprodotto, comunicato o divulgato ad altri o usato in qualsiasi maniera, nemmeno per fini sperimentali, senza autorizzazione scritta dal progettista.