
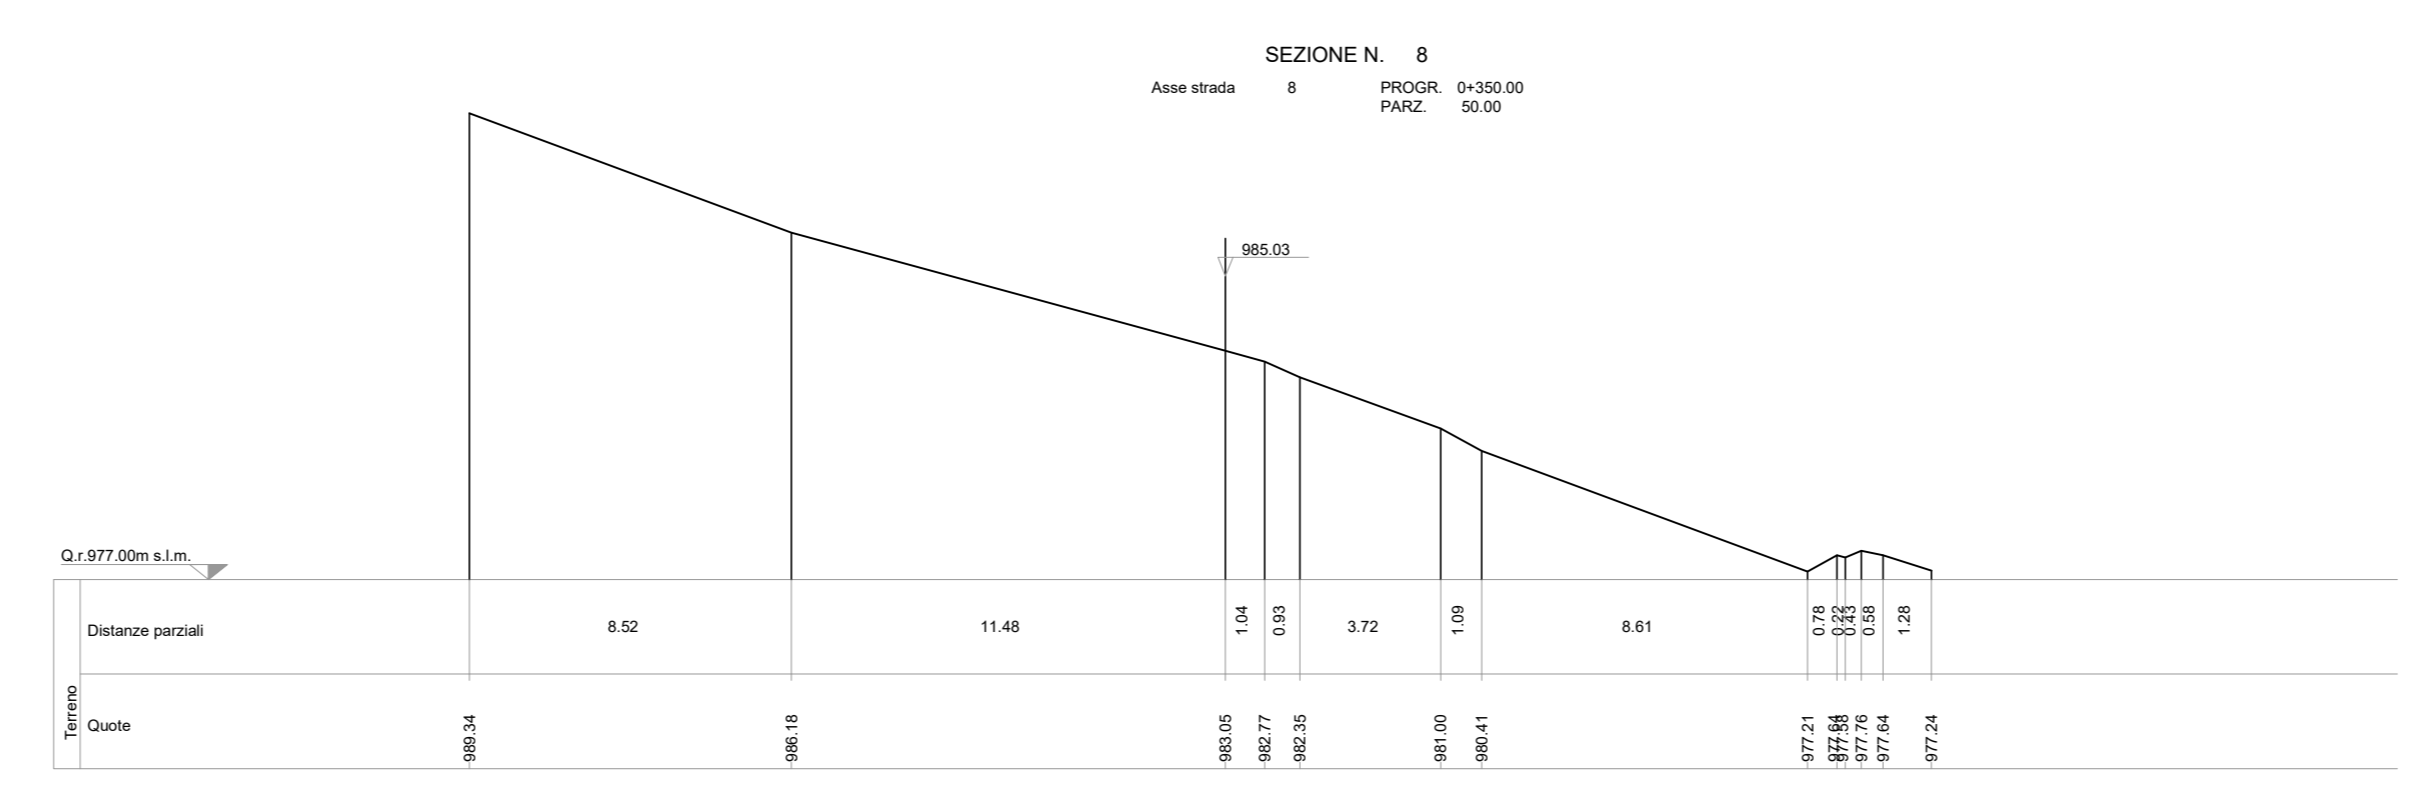
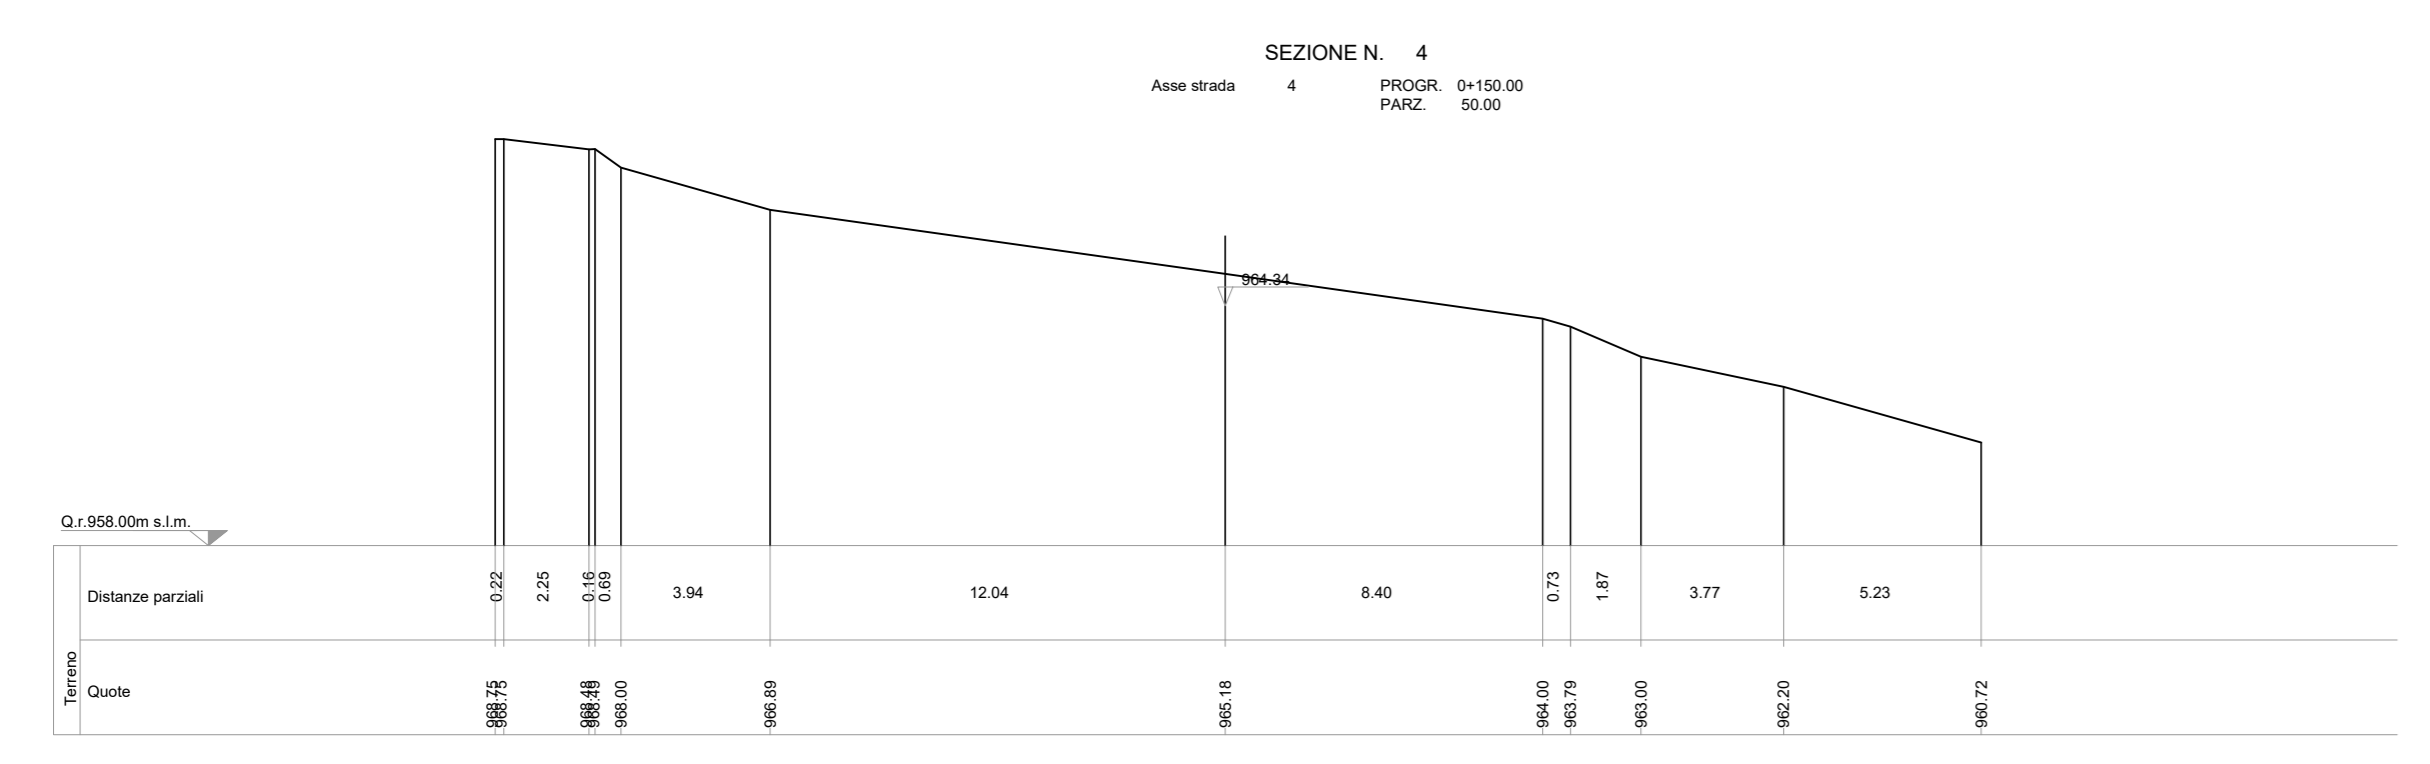
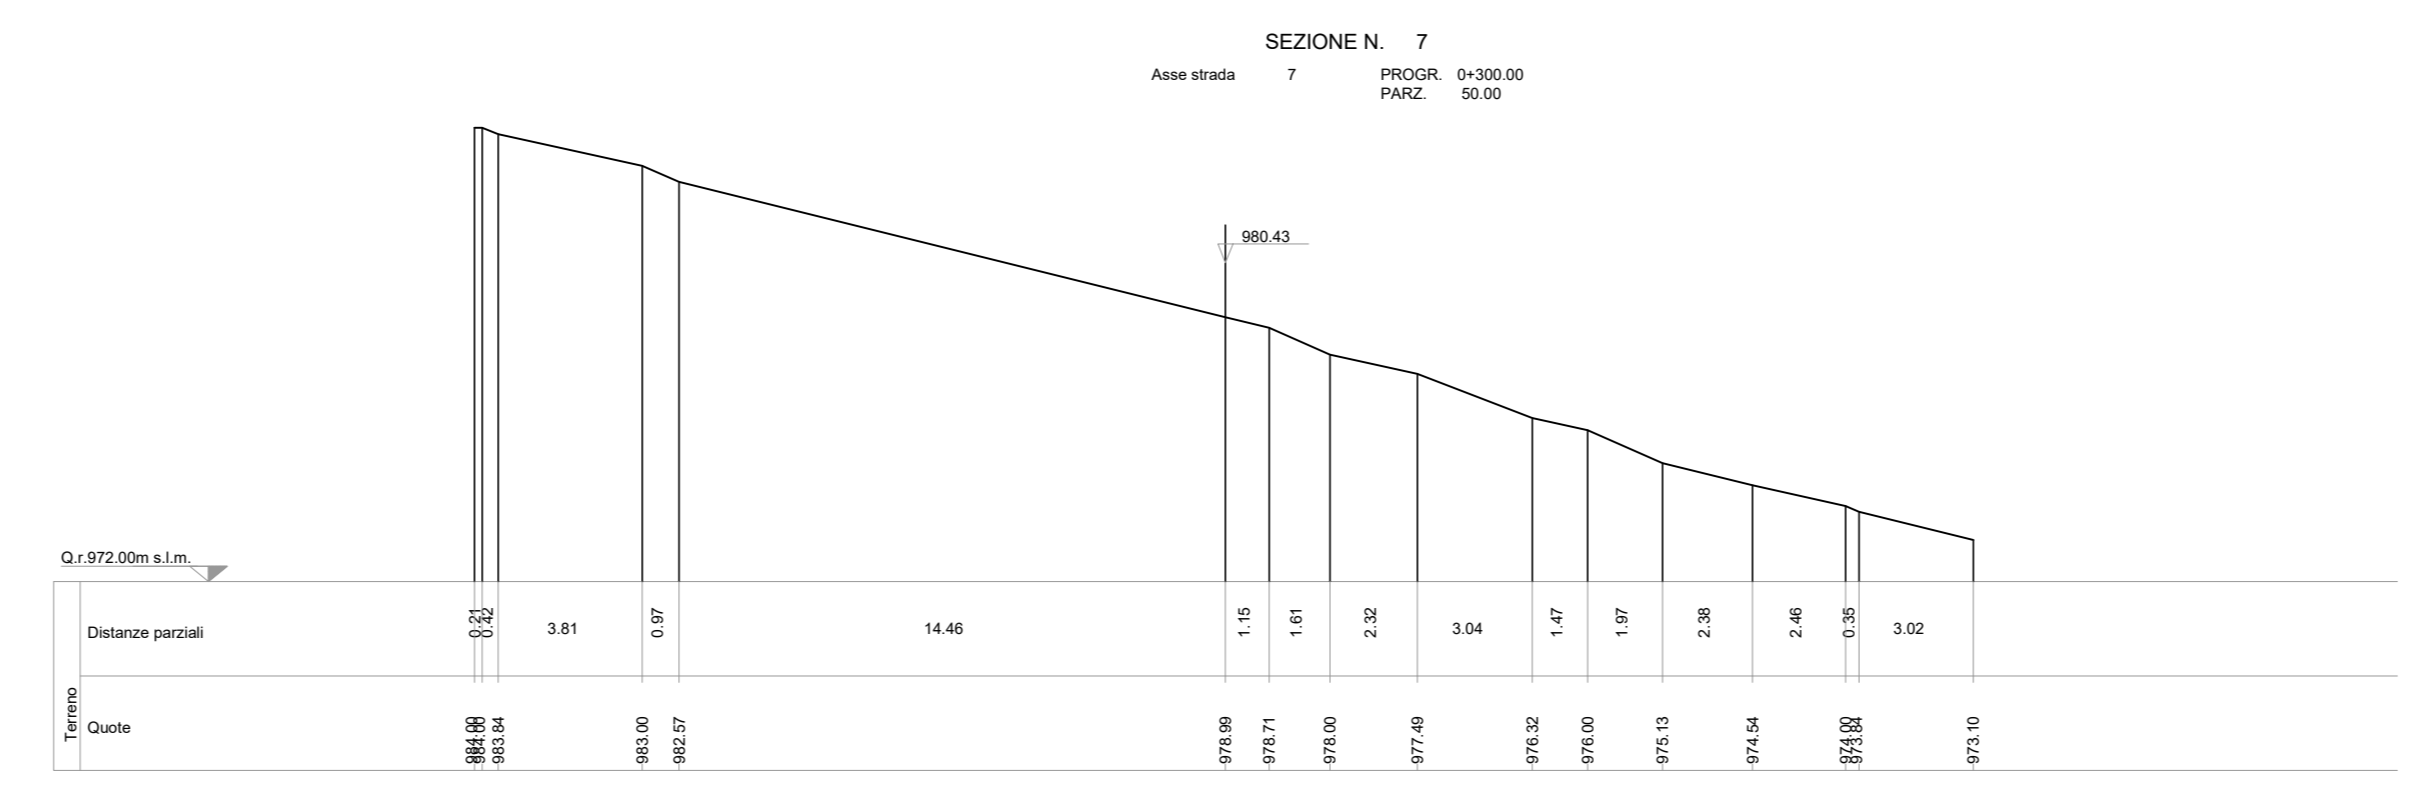
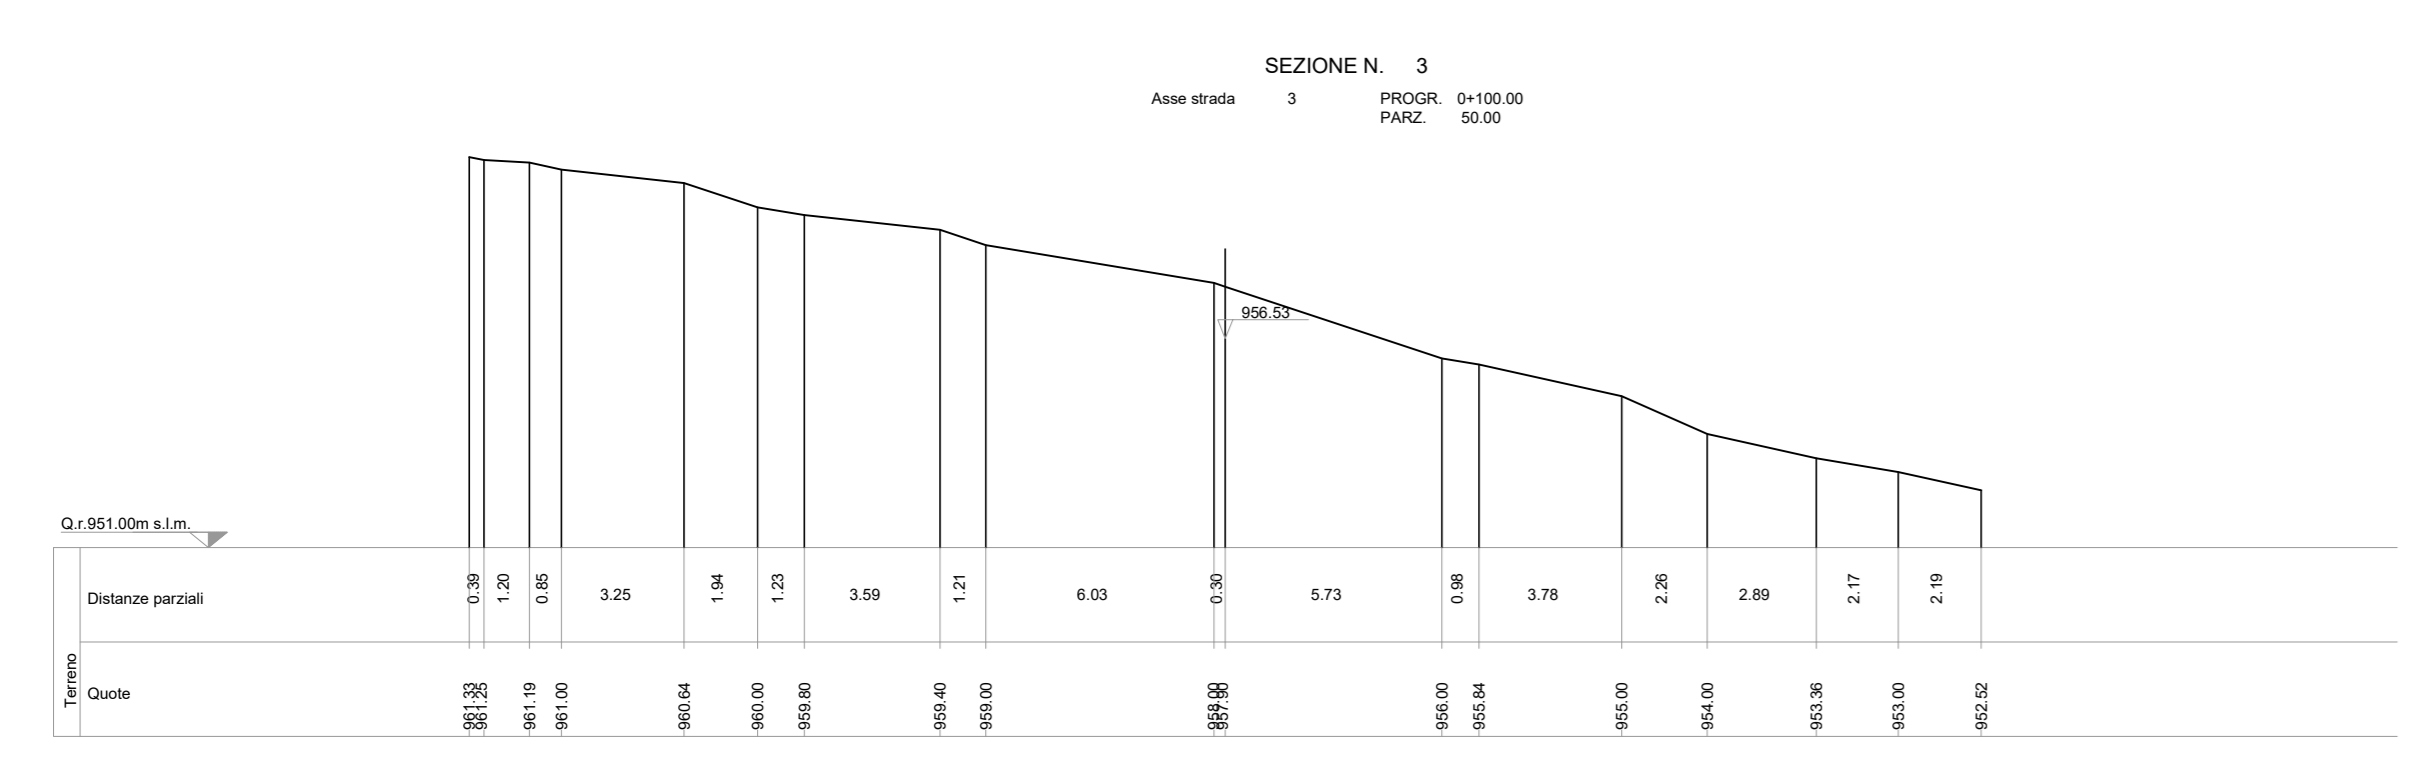
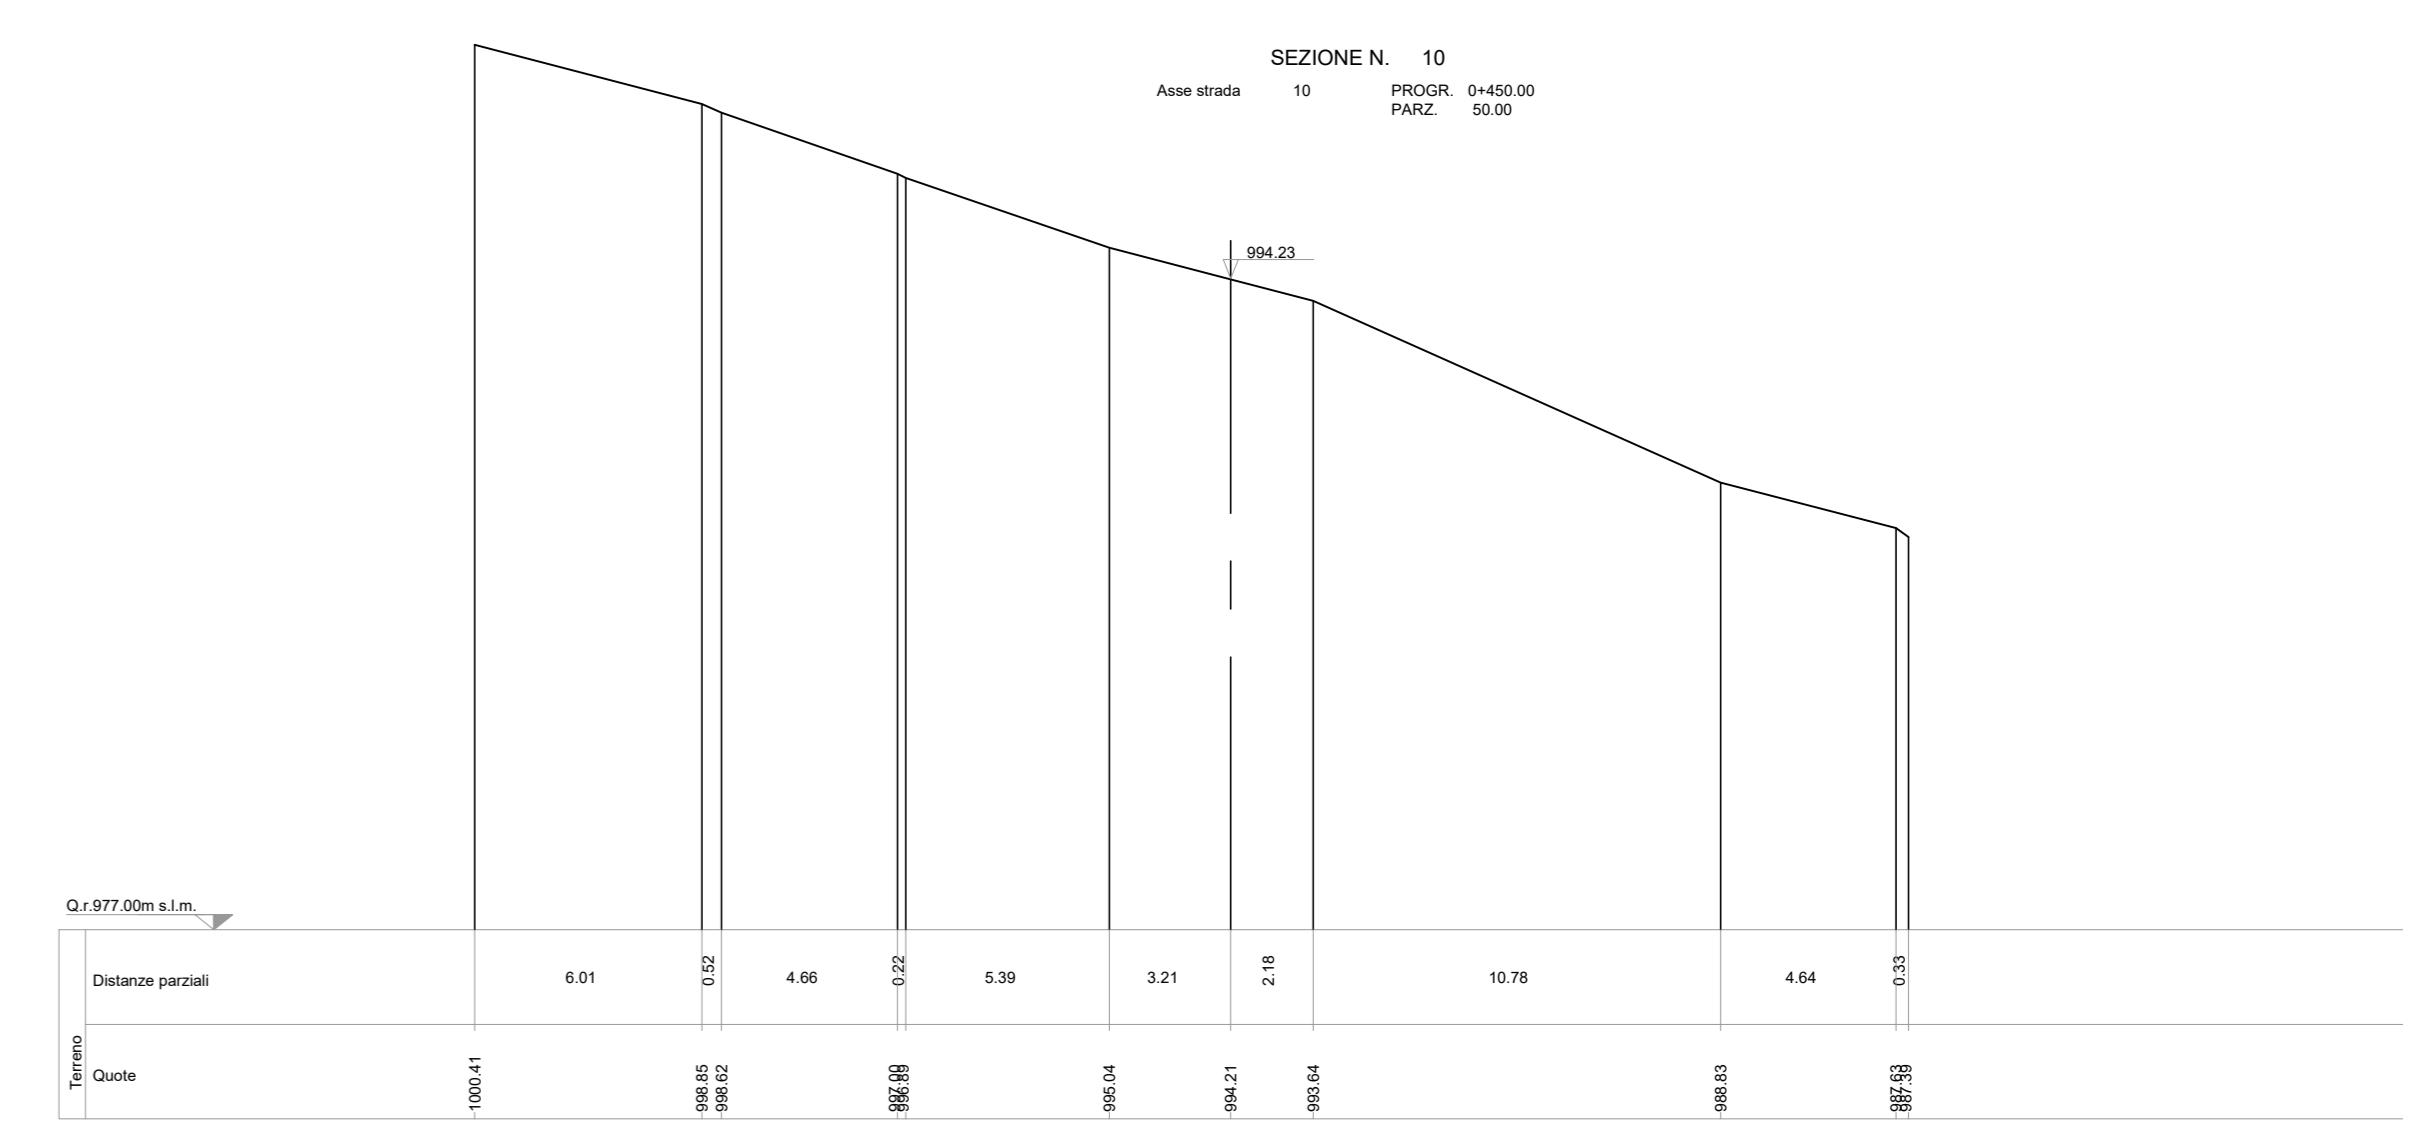
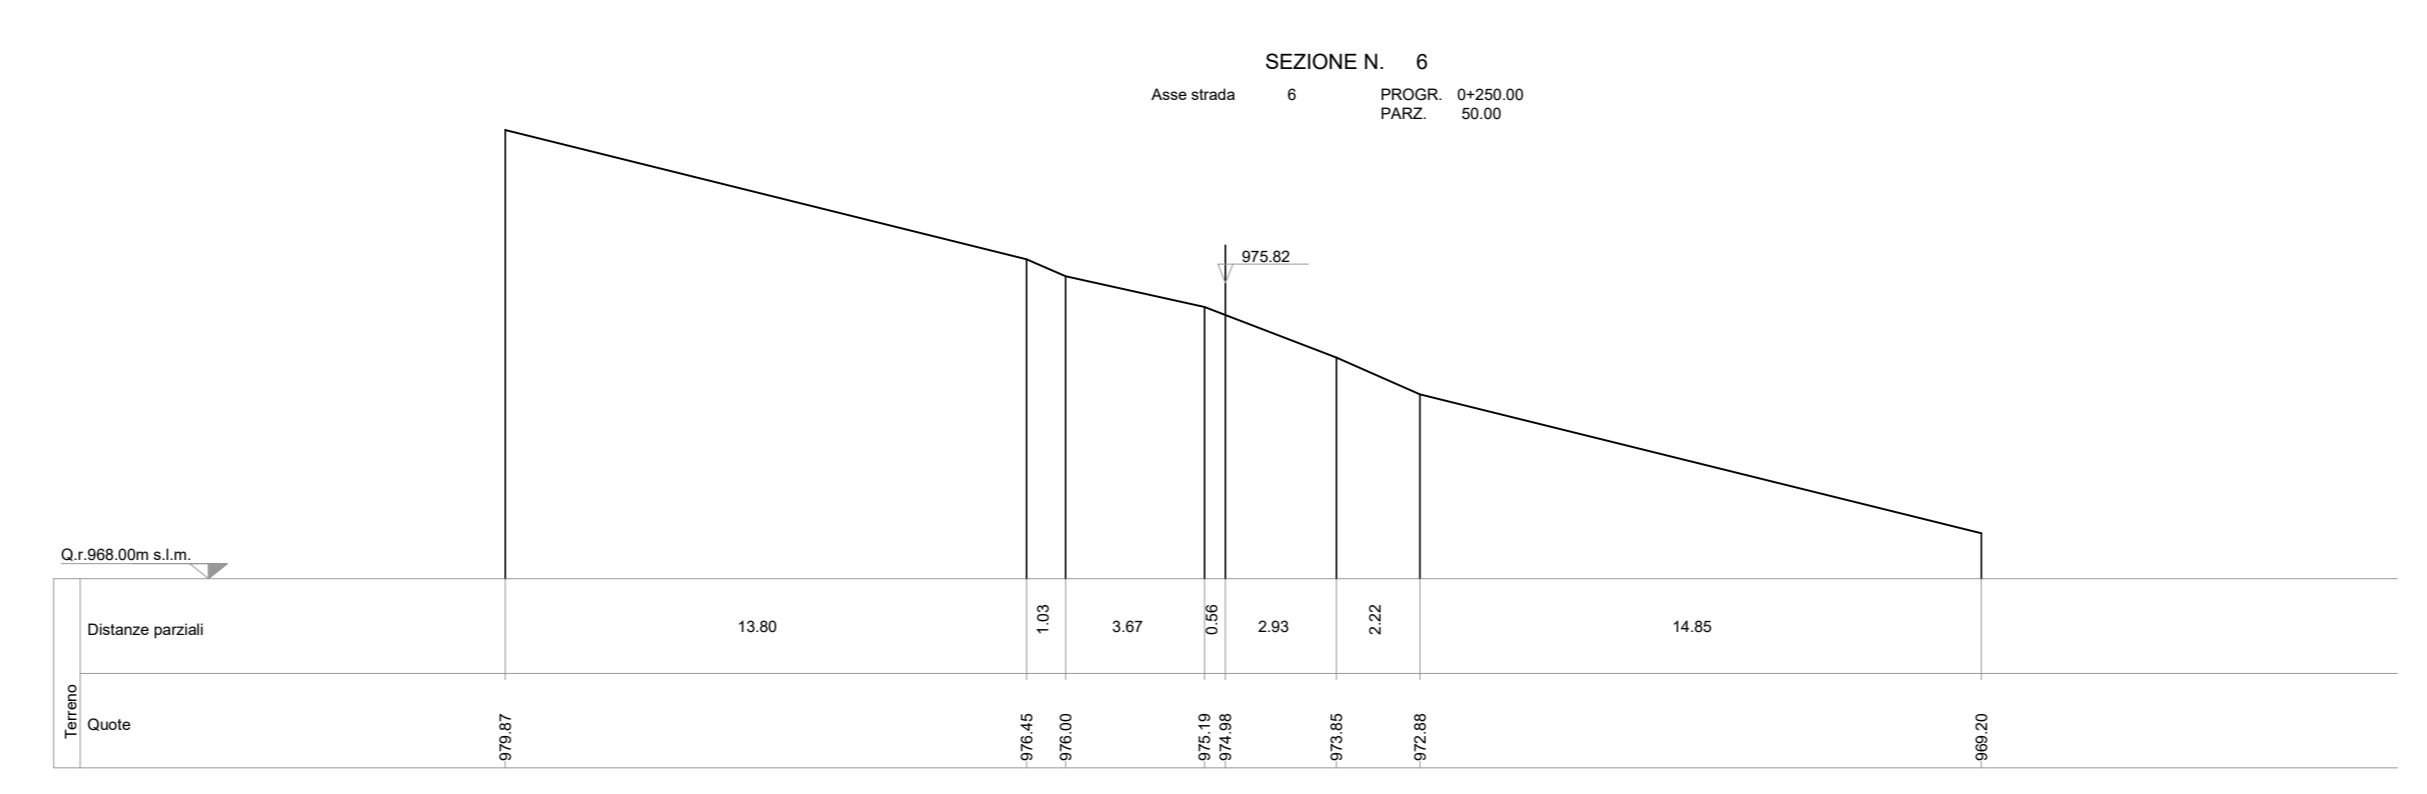
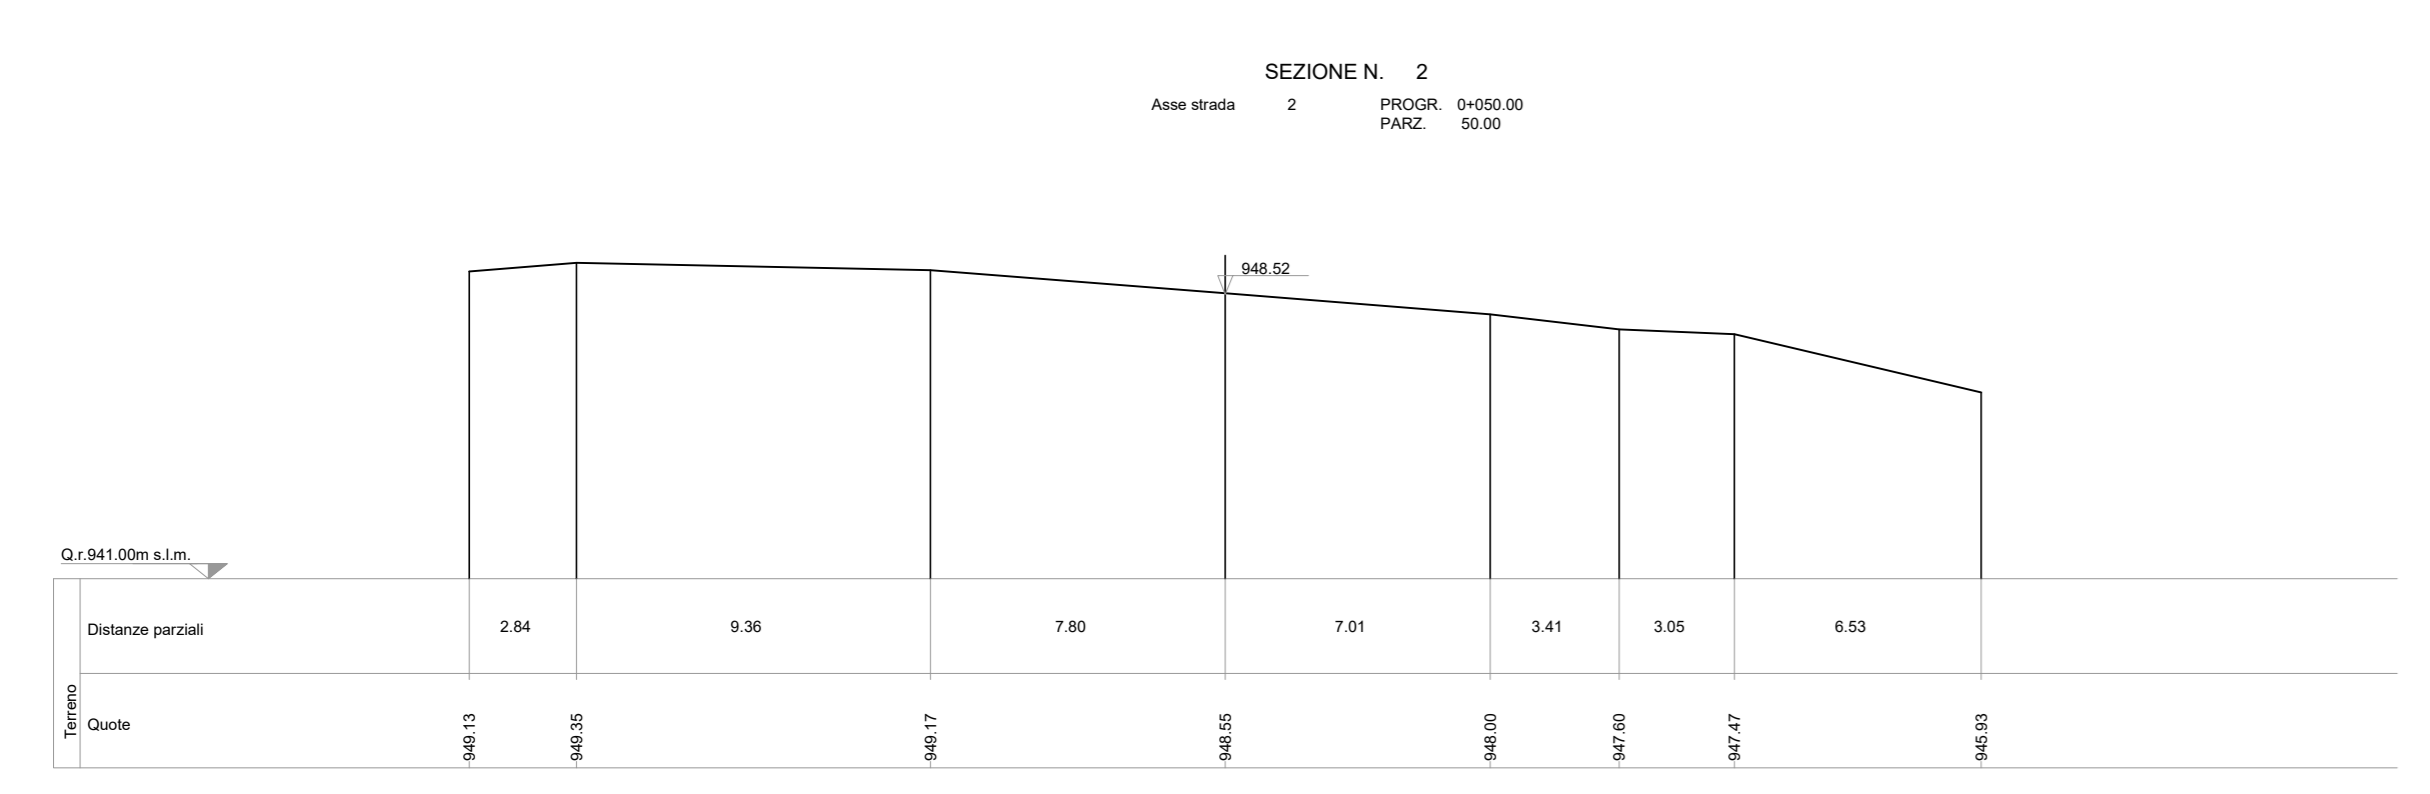
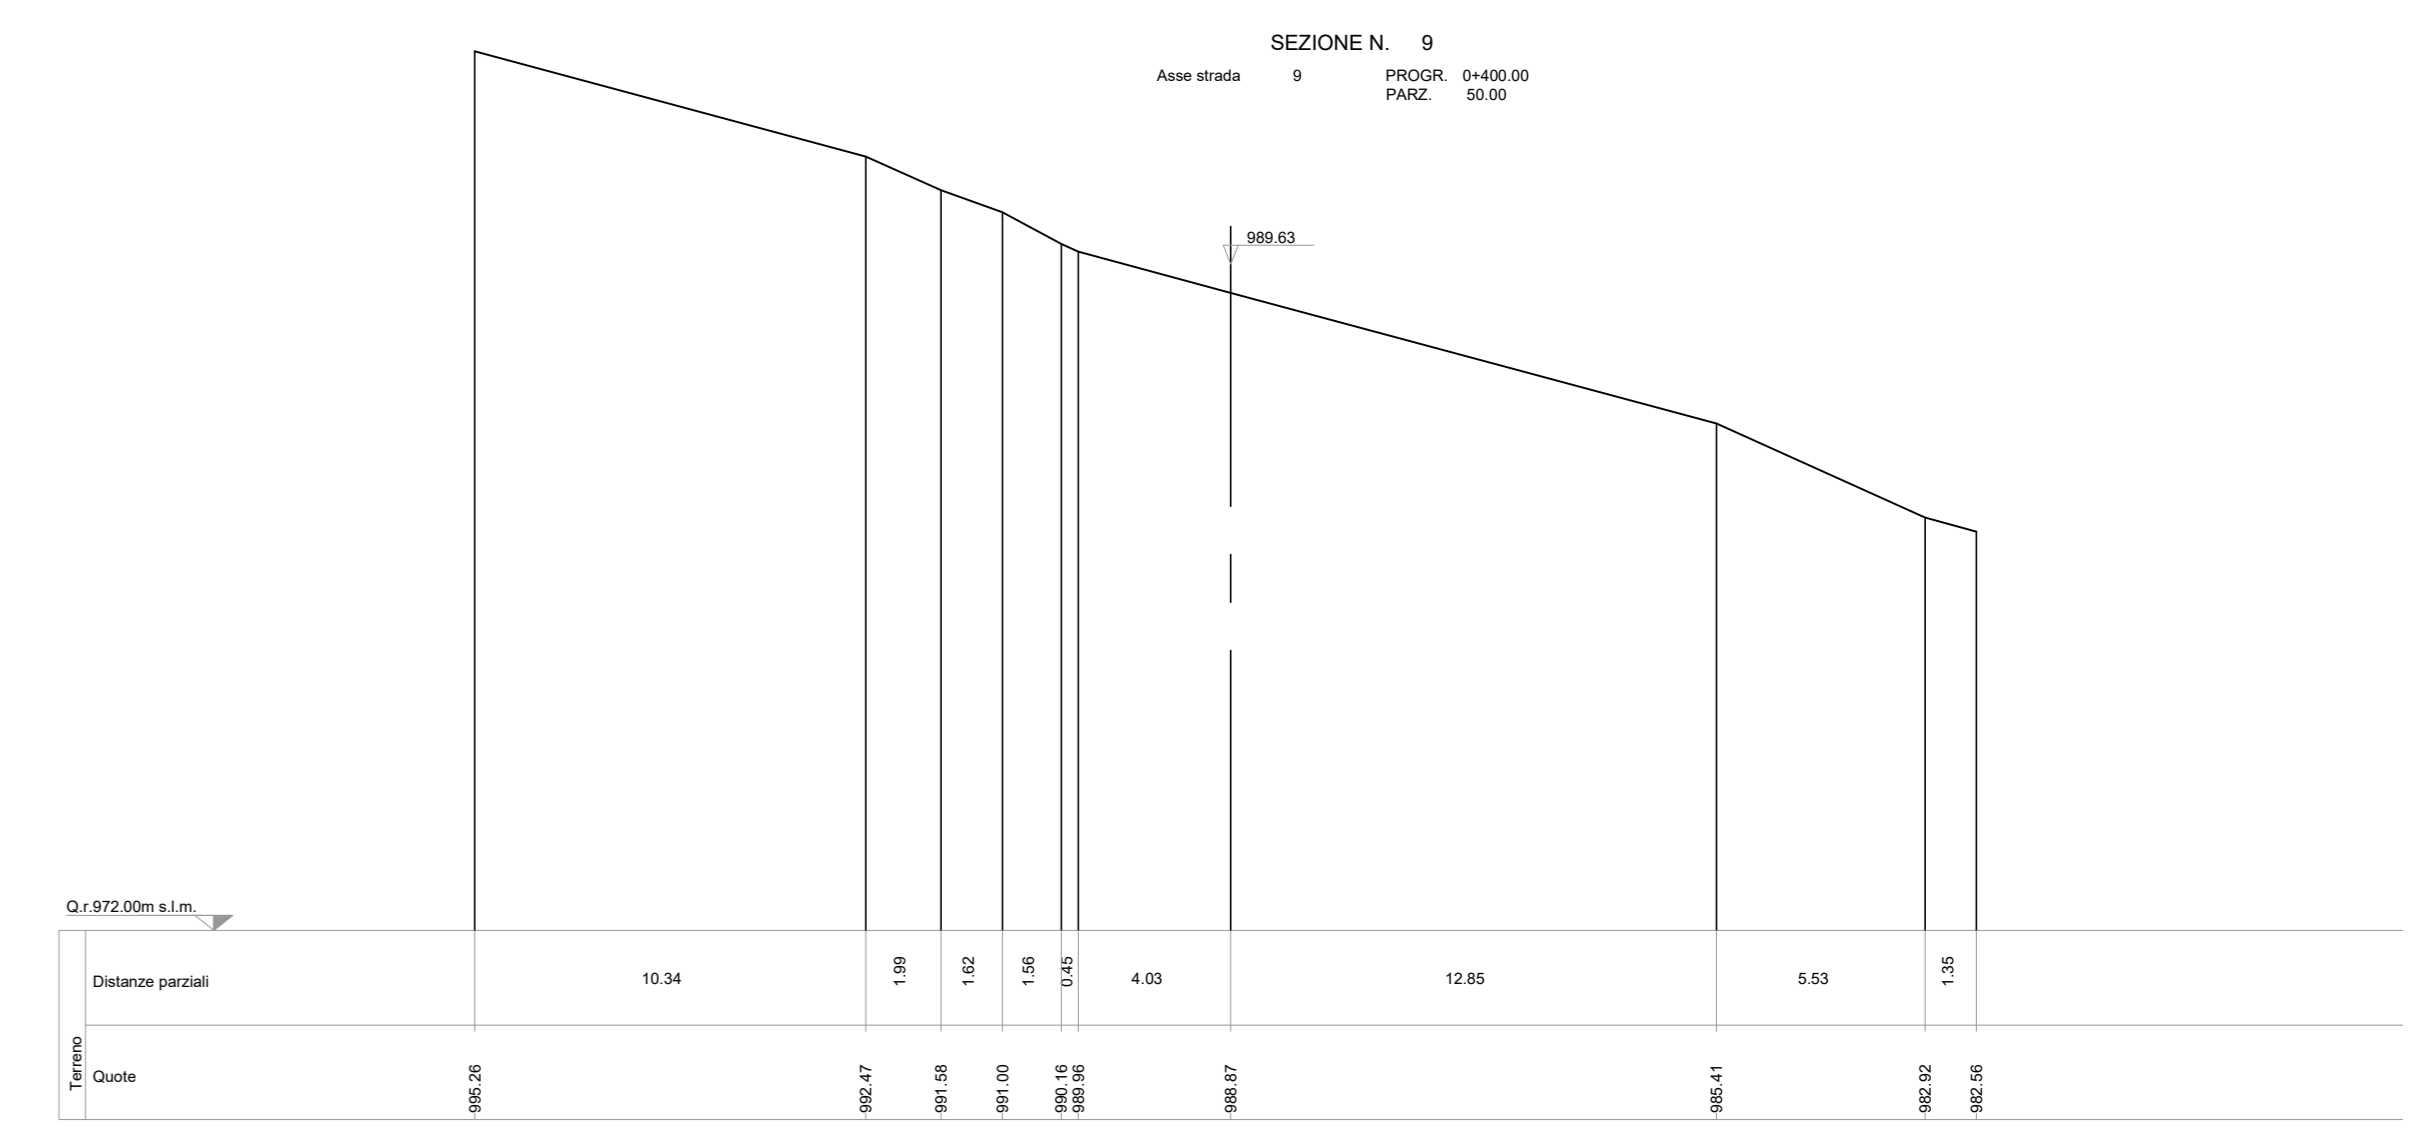
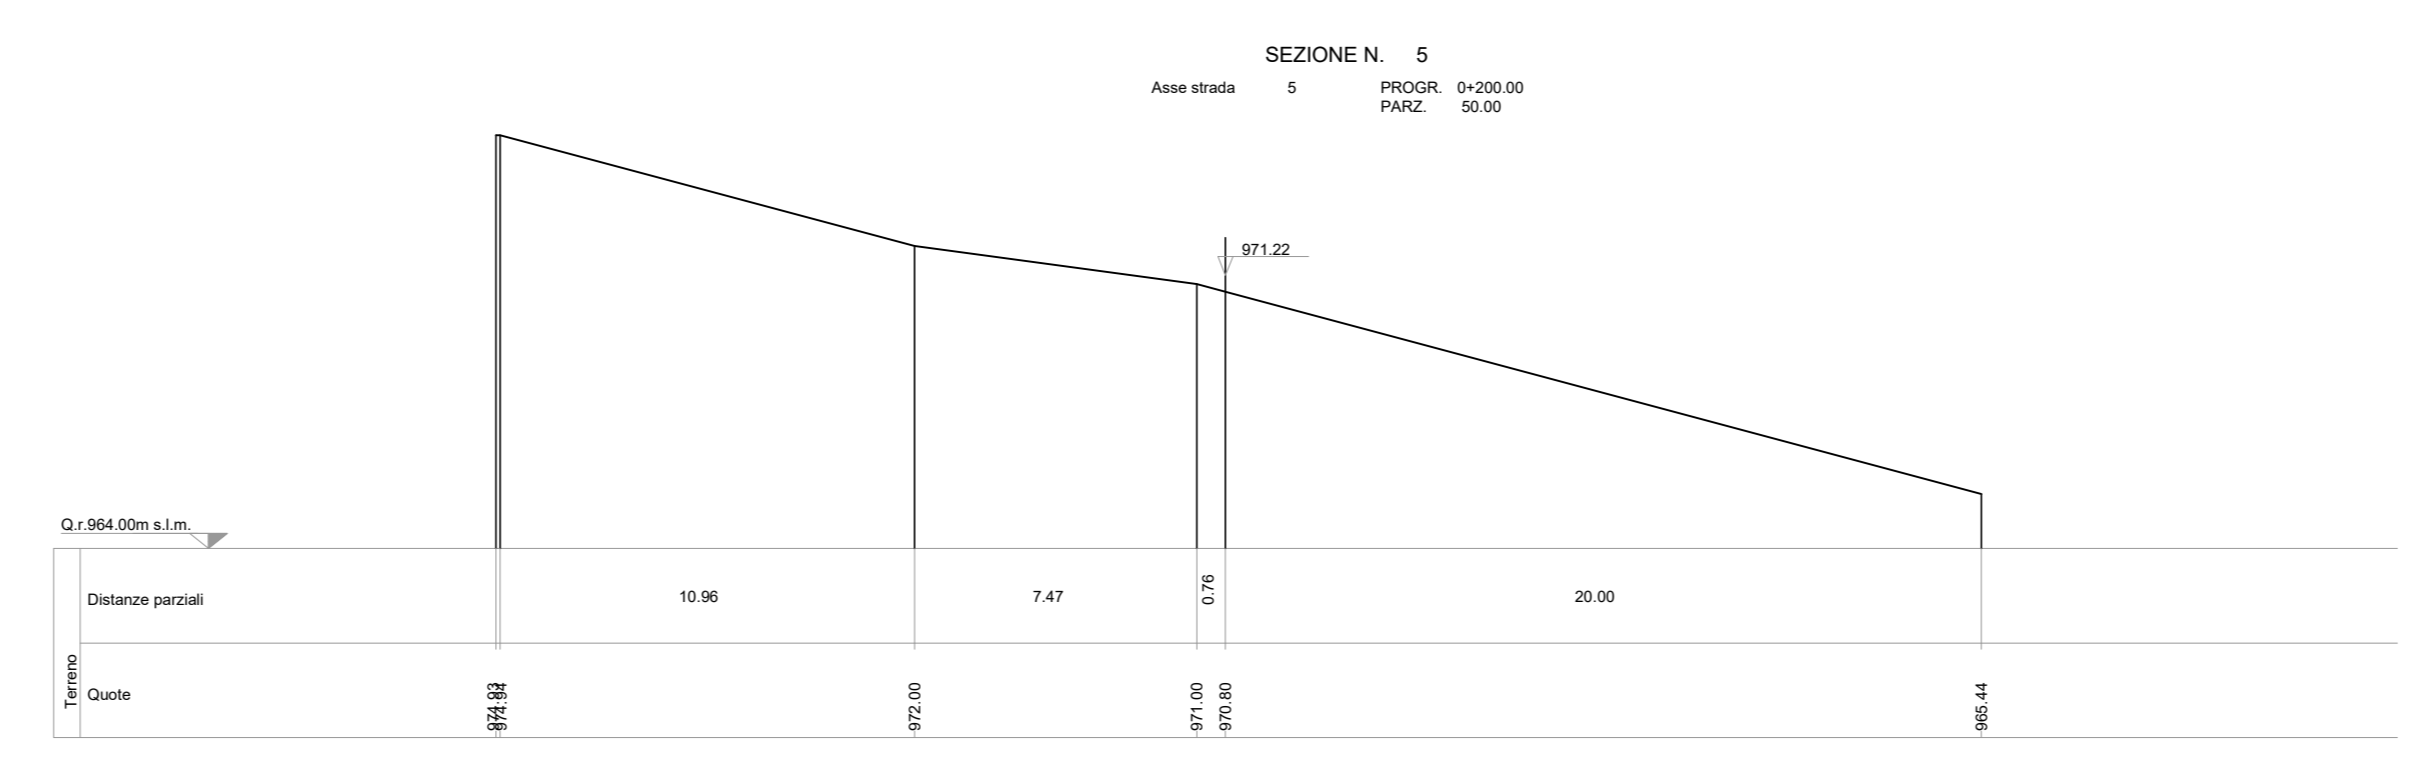


SEZIONI TRASVERSALI DI FATTO
scala 1:200

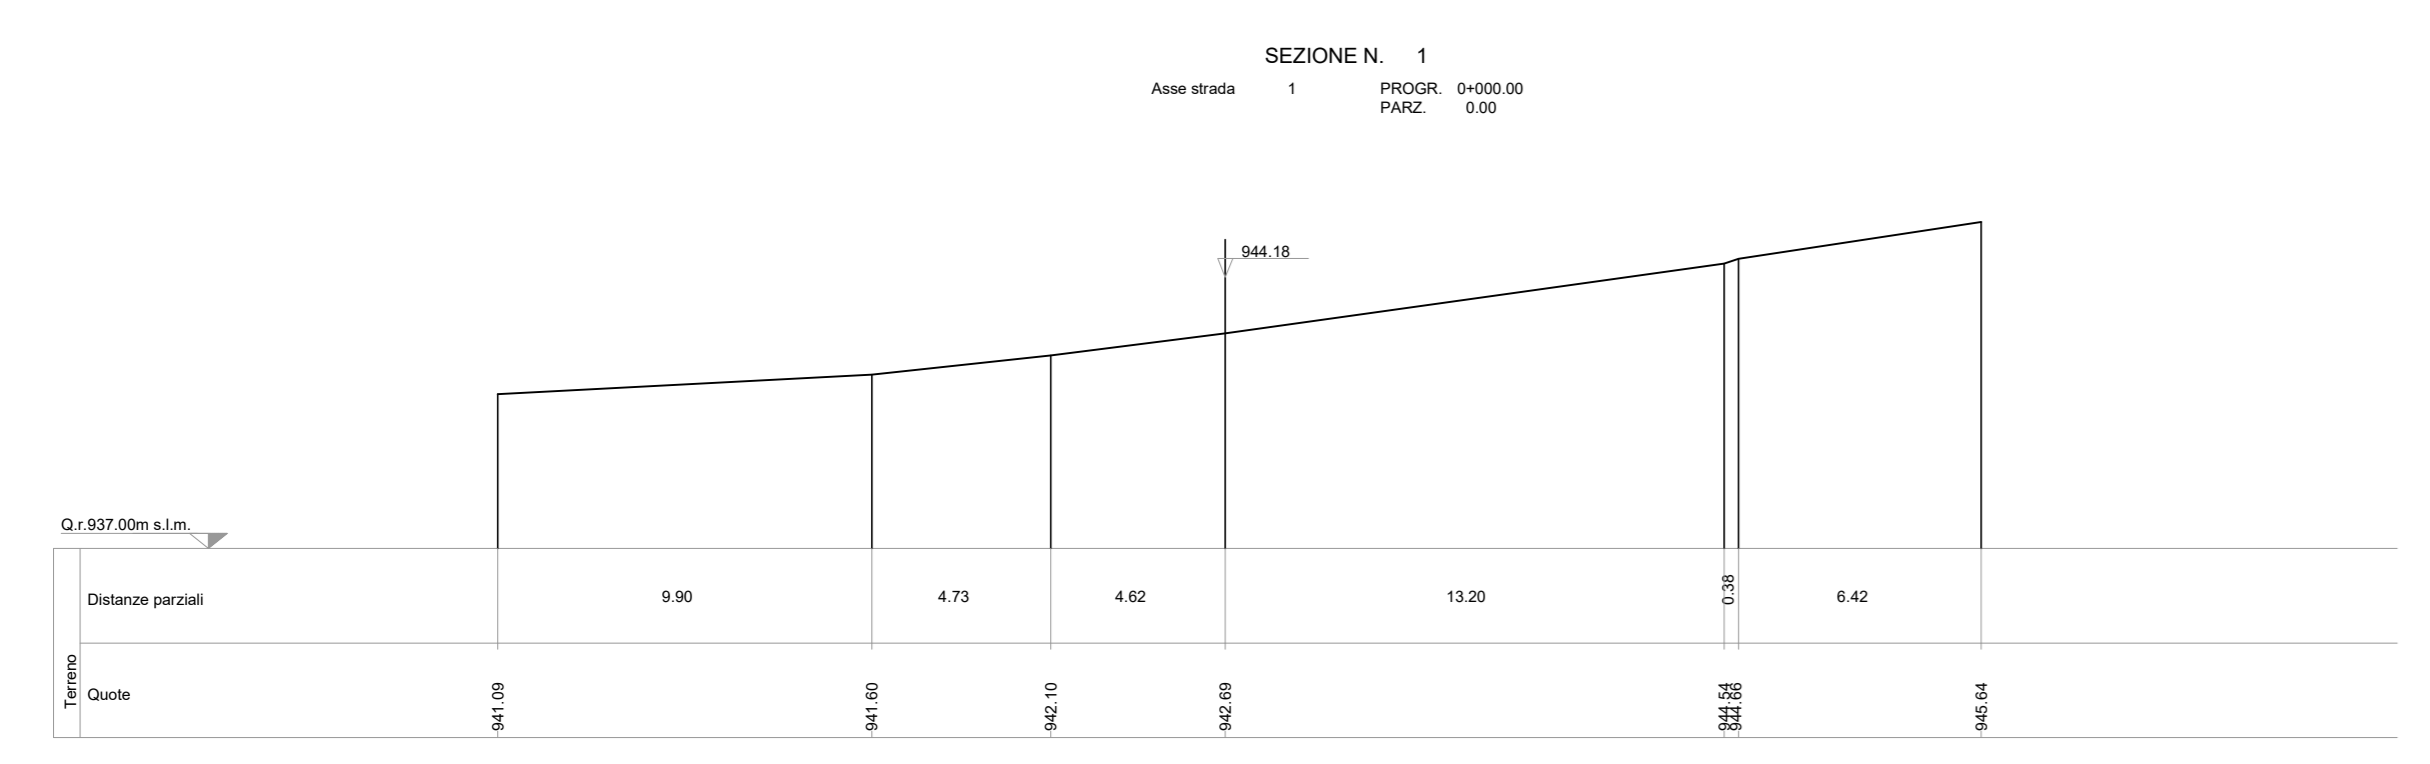

PARCO EOLICO IMPERIA MONTI MORO E GUARDIABELLA

Il Committente: **18P** ENERGIA

Sede Legale: via Aldo Moro n. 28
25043, Brenno (BS)
P.IVA e C.F. 04324170986

Oggetto: **VIABILITA' DI ACCESSO**

Titolo: **STRADA DA TURBINA 1 A TURBINA 6 - SEZIONI TRASVERSALI STATO DI FATTO 1-10**

Il Progettista: **Ing. Silvio Mario Bauducco**

Data	Emis.	Aggiornamento	Data	Contr.	Data	Autor.
04/2023	FP	Emissione	04/2023	SMB	04/2023	SMB

SCALA 1:200
FORMATO A0
APRILE 2023

Commessa	Tip. Impianto	Fase Progetto	Disciplina	Tip. Doc.	Tasso	N. Elab.	REV.
22109	EO	DE	CJ	D	05	0218	A

PROGETTAZIONE EDILE, AMBIENTALE, STRUTTURALE ED IMPIANTISTICA A CURA DI:

I Tecnici: **Coord. gruppo di progettazione Ing. Silvio Mario Bauducco**

Collaboratori: **Geom. Benzoni Manuel, Per. Ined. Basin Emanuele, Ing. Occhiuto Felice, Arch. Ostino Paolo, Arch. Pelletti Martina**

BAUTEL S.R.L. Sede Amministrativa via Marconelli, 23 10024 Moncalieri (TO)
tel 011 6024113 - 011 6022993 e-mail: amministrazione@bautel.it
Sede operativa Torino - via Marconelli, 23 10024 Moncalieri (TO)
Sede operativa Genova - via Bandarali, 24 16121 Genova (GE)

FILO: Tavola_14energie_1.0.dwg
TUTTI I DIRITTI SONO RISERVATI: Questo documento è di proprietà esclusiva del progettista ed indicato su quale si riserva ogni diritto. Permetto questo documento non può essere copiato, riprodotto, comunicato o divulgato ad altri o usato in qualsiasi maniera, nemmeno per fini sperimentali, senza autorizzazione scritta dal stesso progettista.